




SEZIONE TRASVERSALE-Scala 1:10

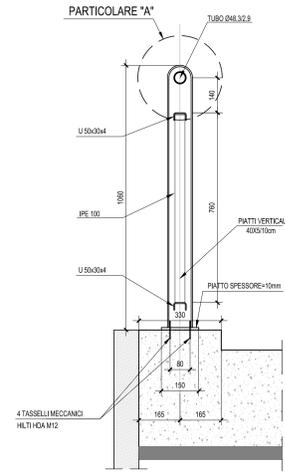



SEZIONE LONGITUDINALE -Scala 1:10

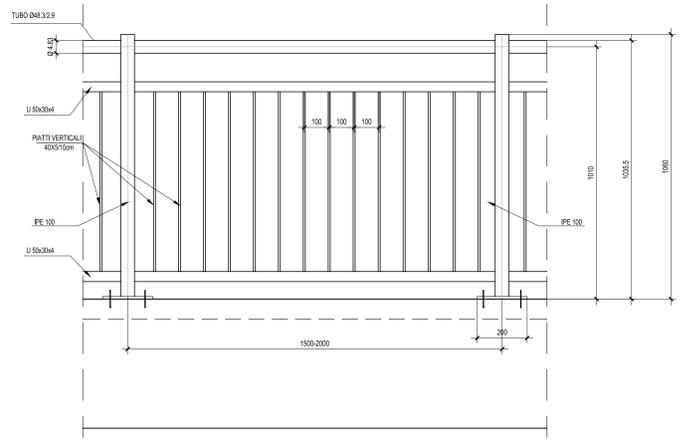


PIASTRA DI BASE DEL MONTANTE PER PARAPETTO- Scala 1:10

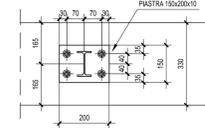


PARTICOLARE "A"-Scala 1:5

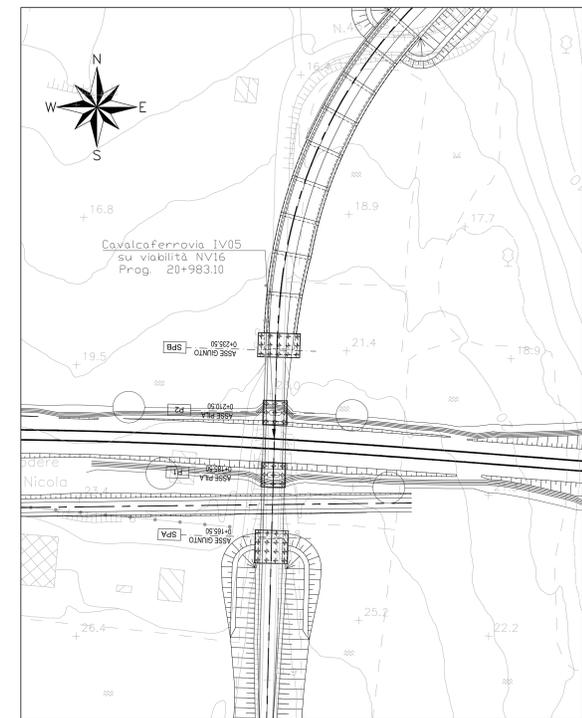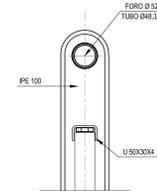


PARTICOLARE RETE ANTILANCIO - Scala 1:20

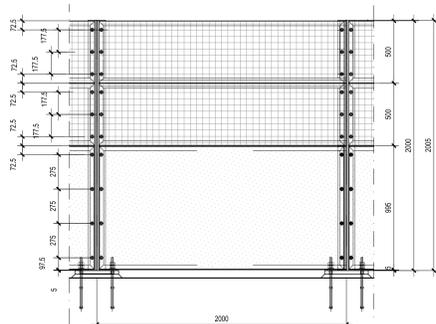


PIANTA - Scala 1:20

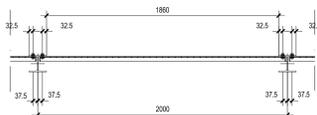

SEZIONE TRASVERSALE-Scala 1:10

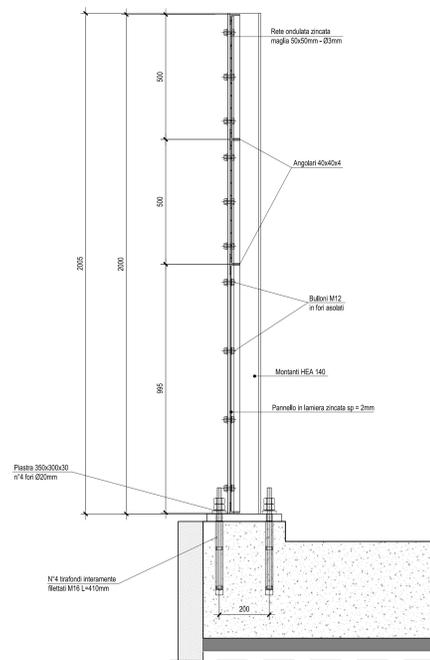


PARTICOLARE MONTAGGIO RETE -Scala 1:5

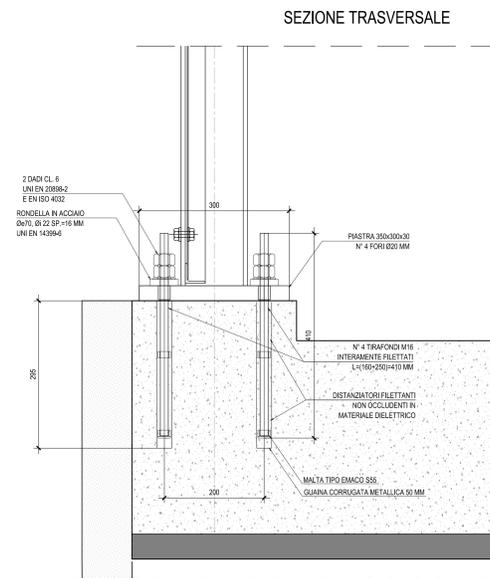


SEZIONE TRASVERSALE

PIANTA

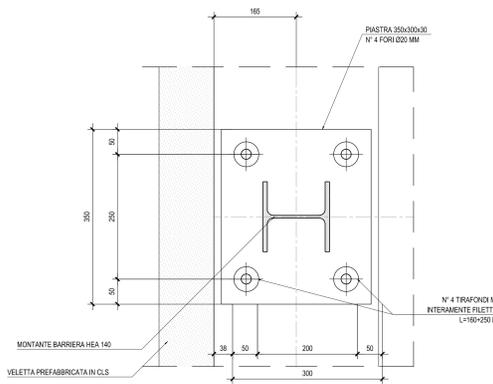


N.B.: Per la tabella materiali completa degli IV.Ponti e Viadotti stradali, si rimanda all'elaborato LI0802EZZQXC0000002

PARTICOLARE SMALTIMENTO ACQUE DI PIATTAFORMA-Scala 1:20

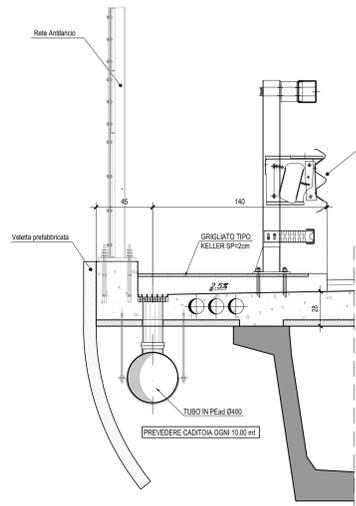

PIANTA - Scala 1:10

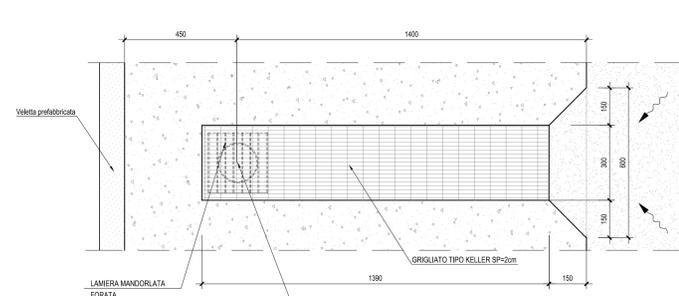

COMMITTENTE: **RFI** RETE FERROVIARIA ITALIANA GRUPPO FERROVIE DELLO STATO ITALIANE DIREZIONE INVESTIMENTI DIREZIONE PROGRAMMI INVESTIMENTI DIRETTRICE SUO - PROGETTO ADRIATICA

DIREZIONE LAVORI: **ITALFERR** GRUPPO FERROVIE DELLO STATO ITALIANE

APPALTATORE: **AGOSTINO COSTRUZIONI** **ATLANTE**

PROGETTAZIONE: **HUB** **pro**

PROGETTO ESECUTIVO

LINEA PESCARA - BARI
RADDOPPIO DELLA TRATTA FERROVIARIA TERMOLI - LESINA
LOTTO 2 e 3: RADDOPPIO TERMOLI - RIPALTA

IV05 cavalcferrovia al km 20+983.10
 Impalcato - Particolari costruttivi e finiture

Rev.	Descrizione	Redatto	Data	Verificato	Data	Approvato	Data	Altrorizzo Data
A	Impalcato	Ing. M. Calabrese	20/09/2023	Ing. V. Cione	20/09/2023	Ing. S. Cione	20/09/2023	
B	Aggiornamento per Fm - C08	Ing. A. Zapp	10/10/2023	Ing. M. Calabrese	10/10/2023	Ing. S. Cione	10/10/2023	
C	Revisione a seguito di CD/At	Ing. A. Zapp	05/11/2023	Ing. M. Calabrese	05/11/2023	Ing. S. Cione	05/11/2023	

COMMESSA: **LI0802** LOTTO: **02** FASE: **E** ENTITA': **ZZ** OPERA/DISCIPLINA: **BX** PROG.: **IV050D** REV.: **001**

File: LI0802EZZQXC0000001.CDWG n. Edib.: 1