



CARPENTERIA CONCIO 4

SEZIONE LONGITUDINALE - Scala 1:100

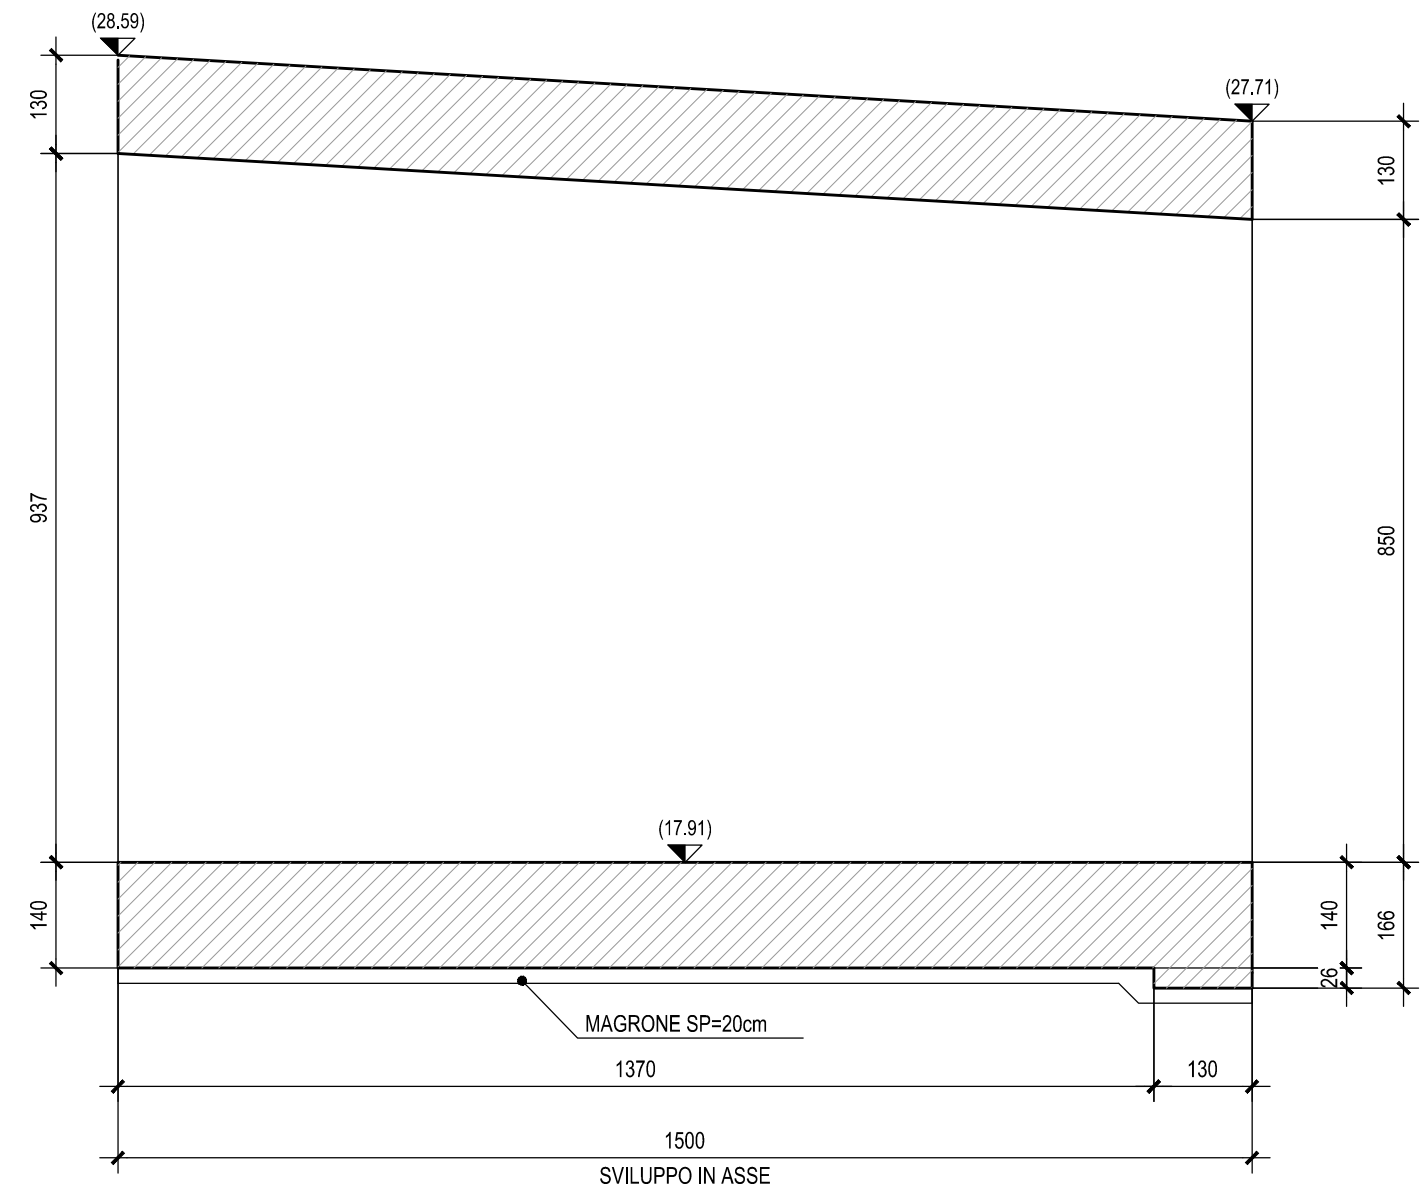


SEZIONE TRASVERSALE Scala 1:50

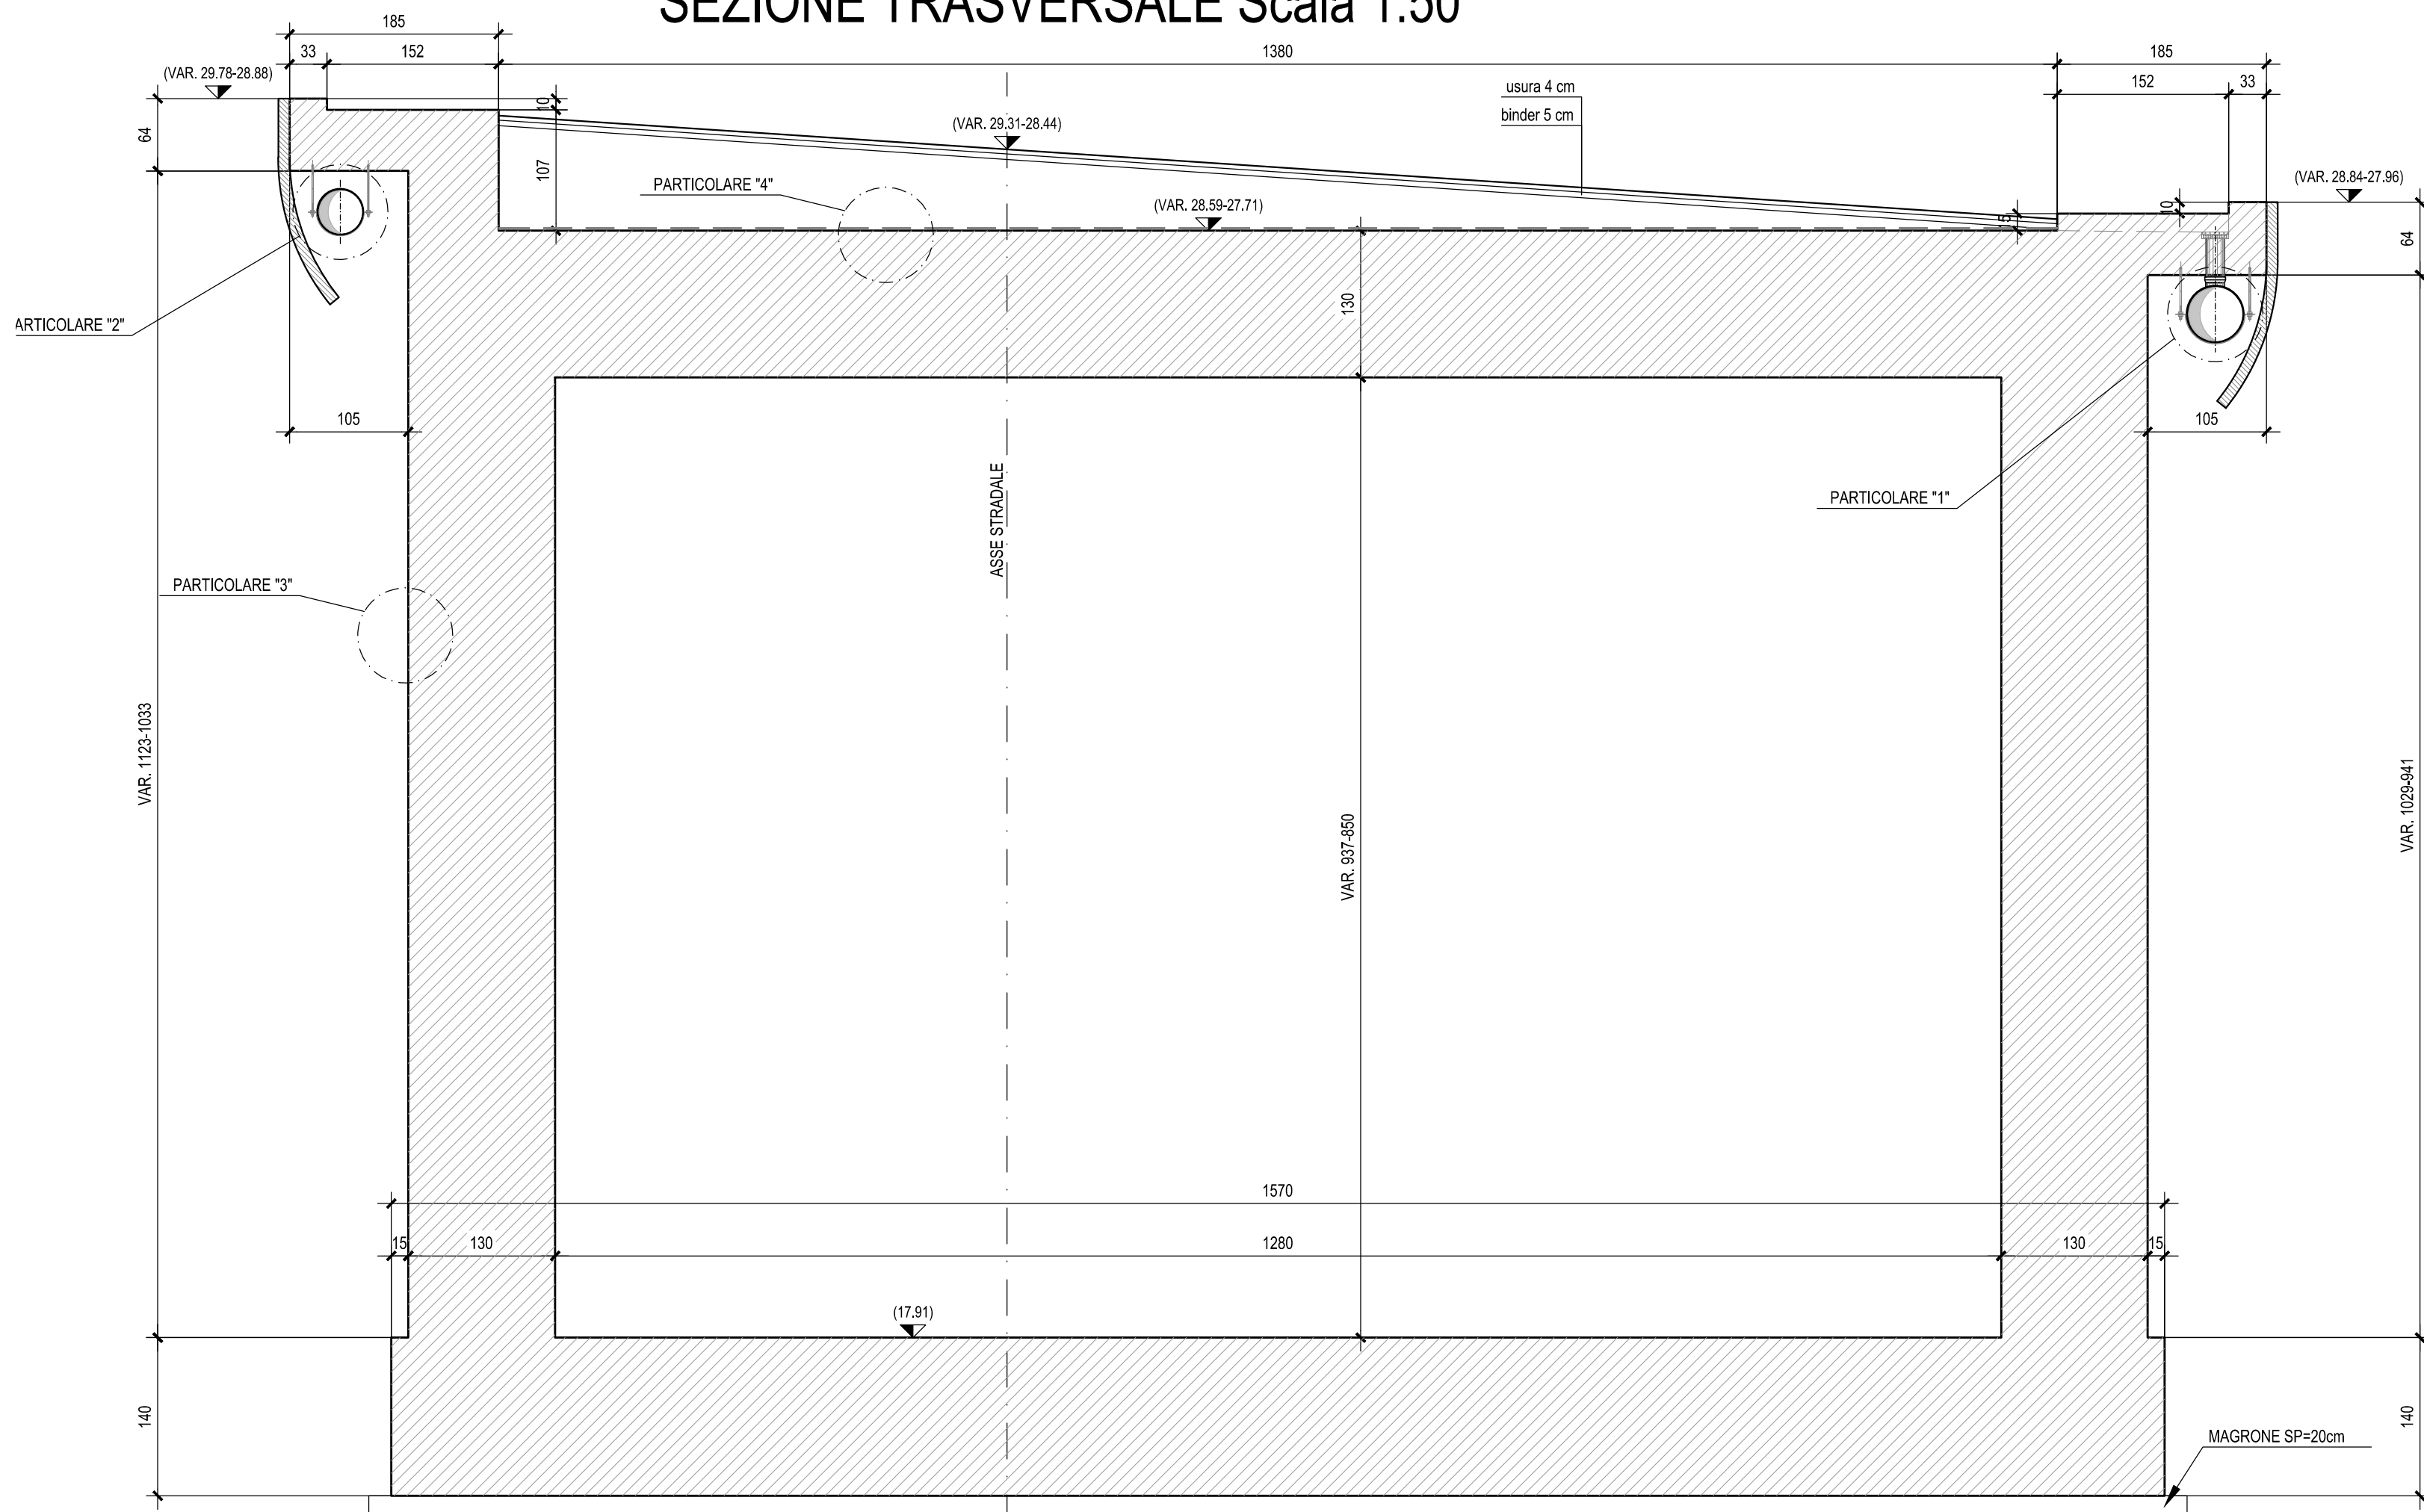


CARPENTERIA CONCIO 5

SEZIONE LONGITUDINALE - Scala 1:100

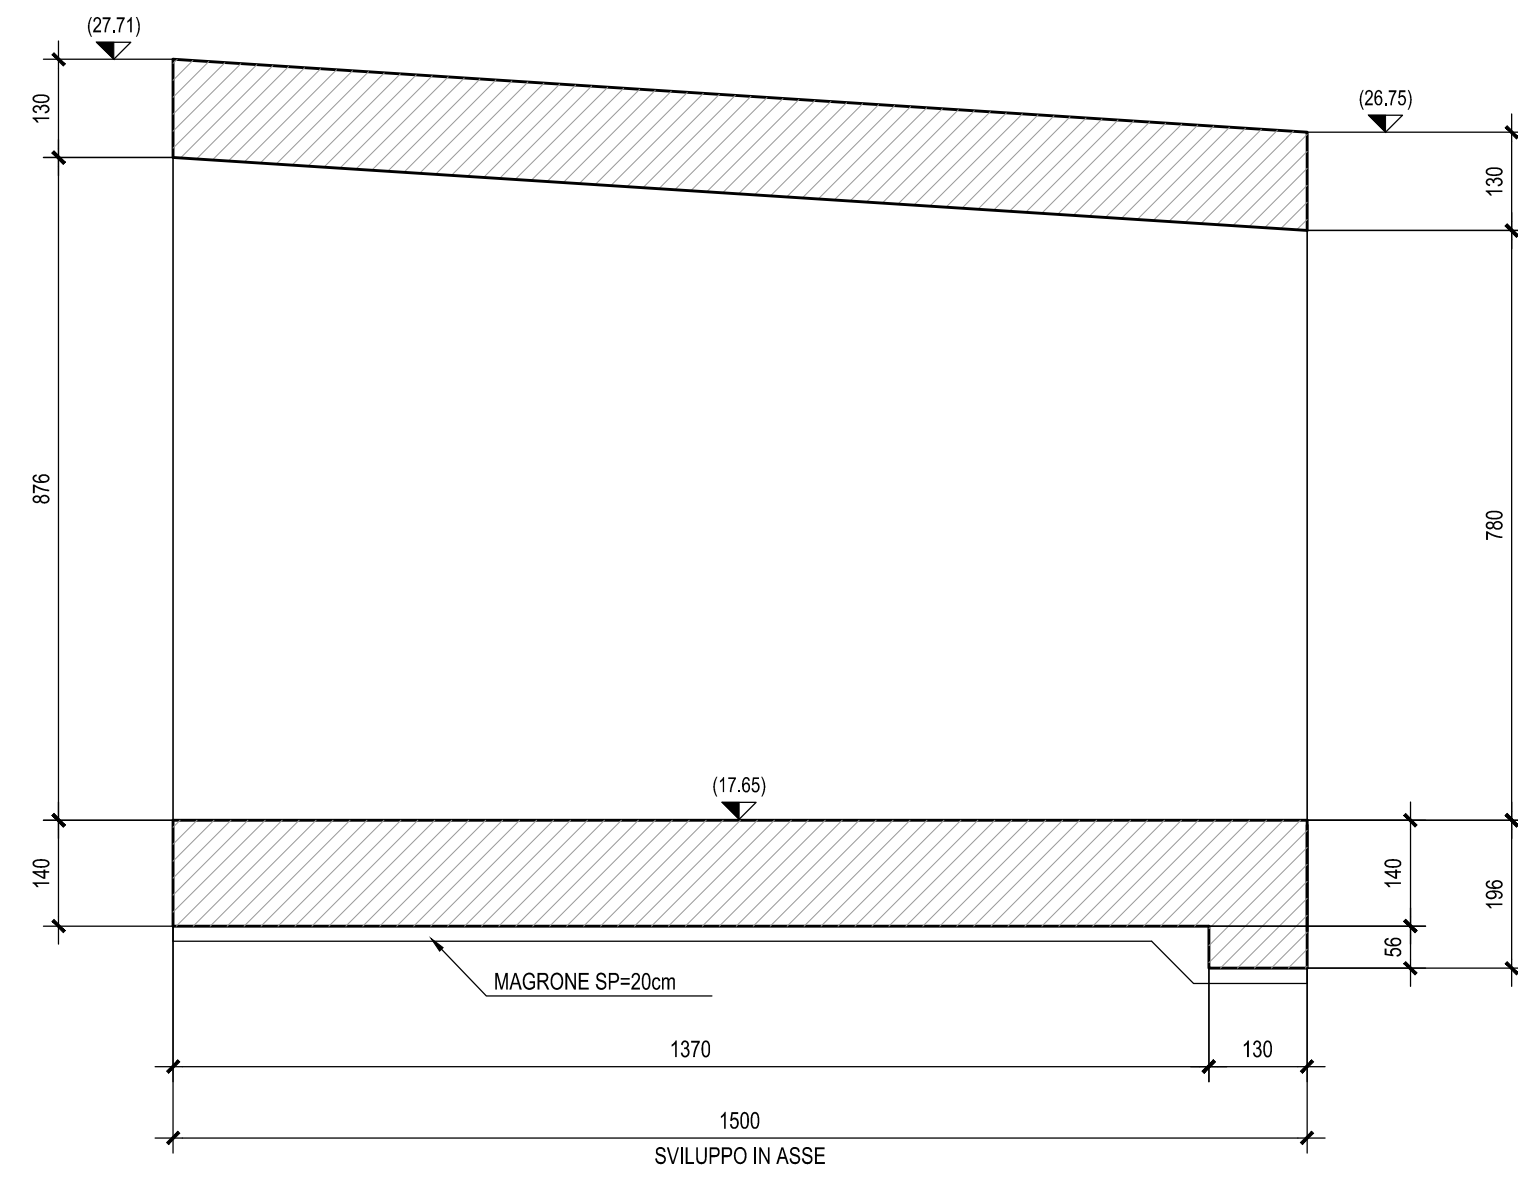


SEZIONE TRASVERSALE Scala 1:50

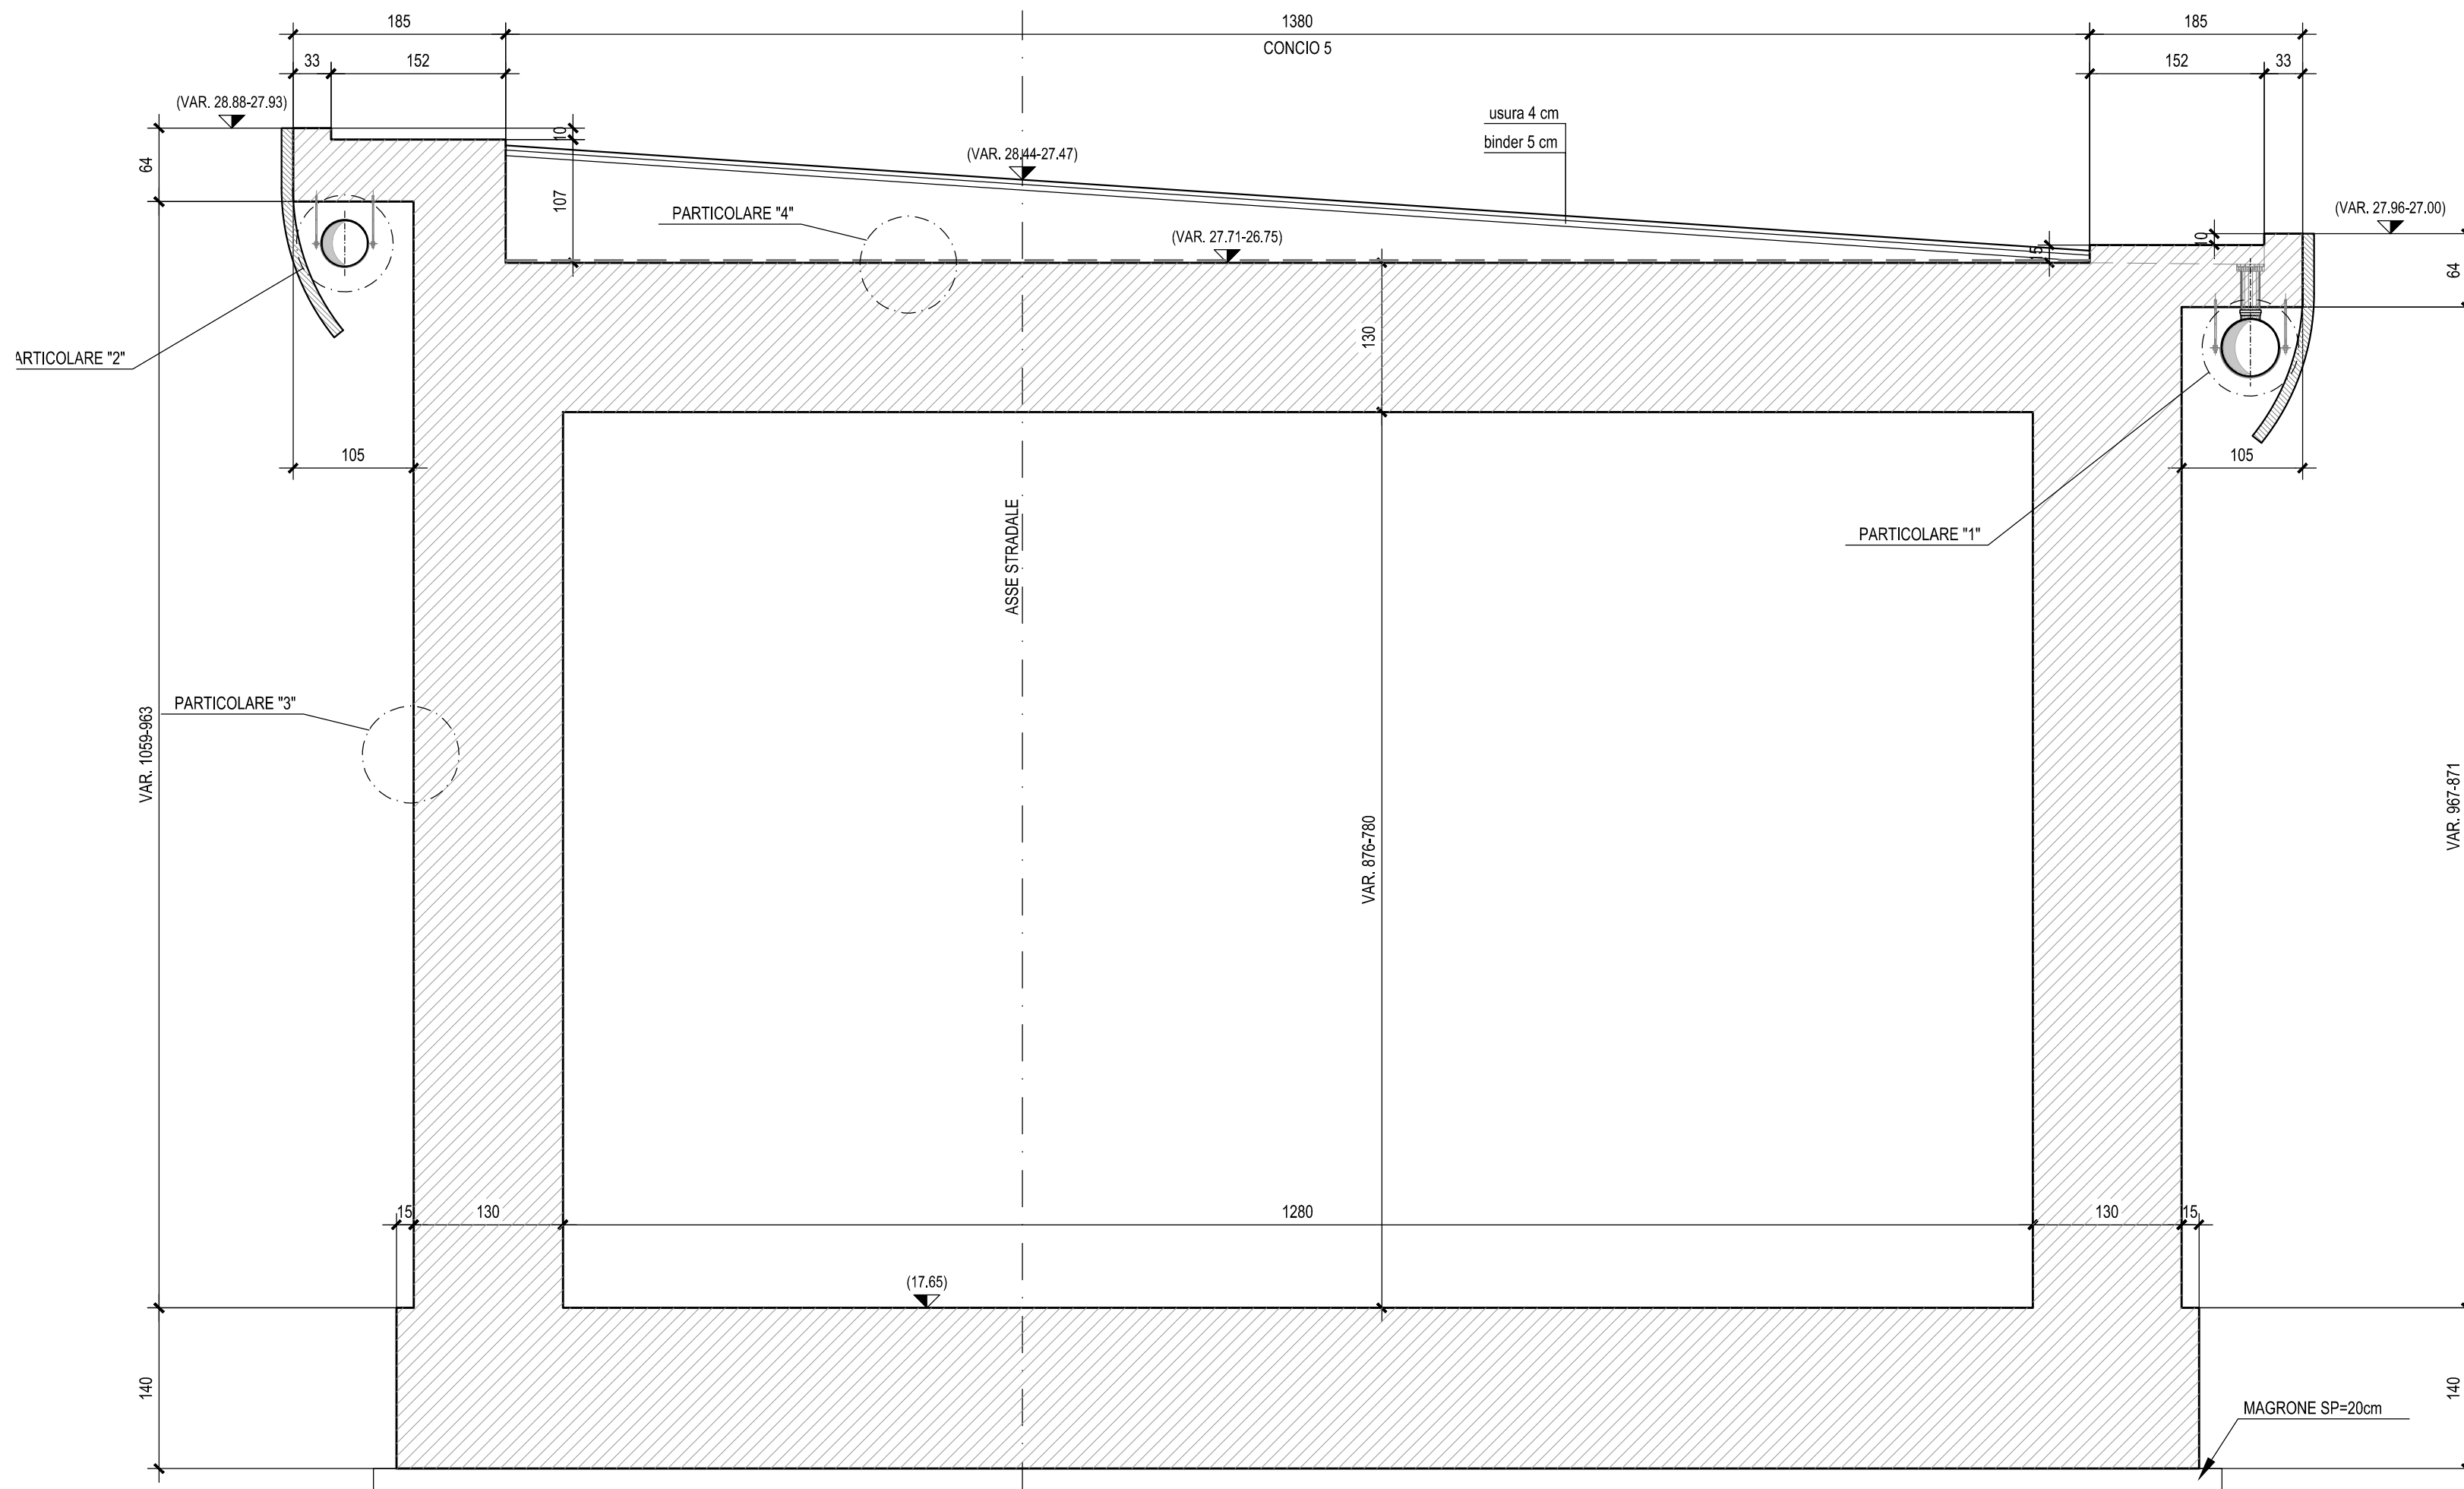


CARPENTERIA CONCIO 6


SEZIONE LONGITUDINALE - Scala 1:100

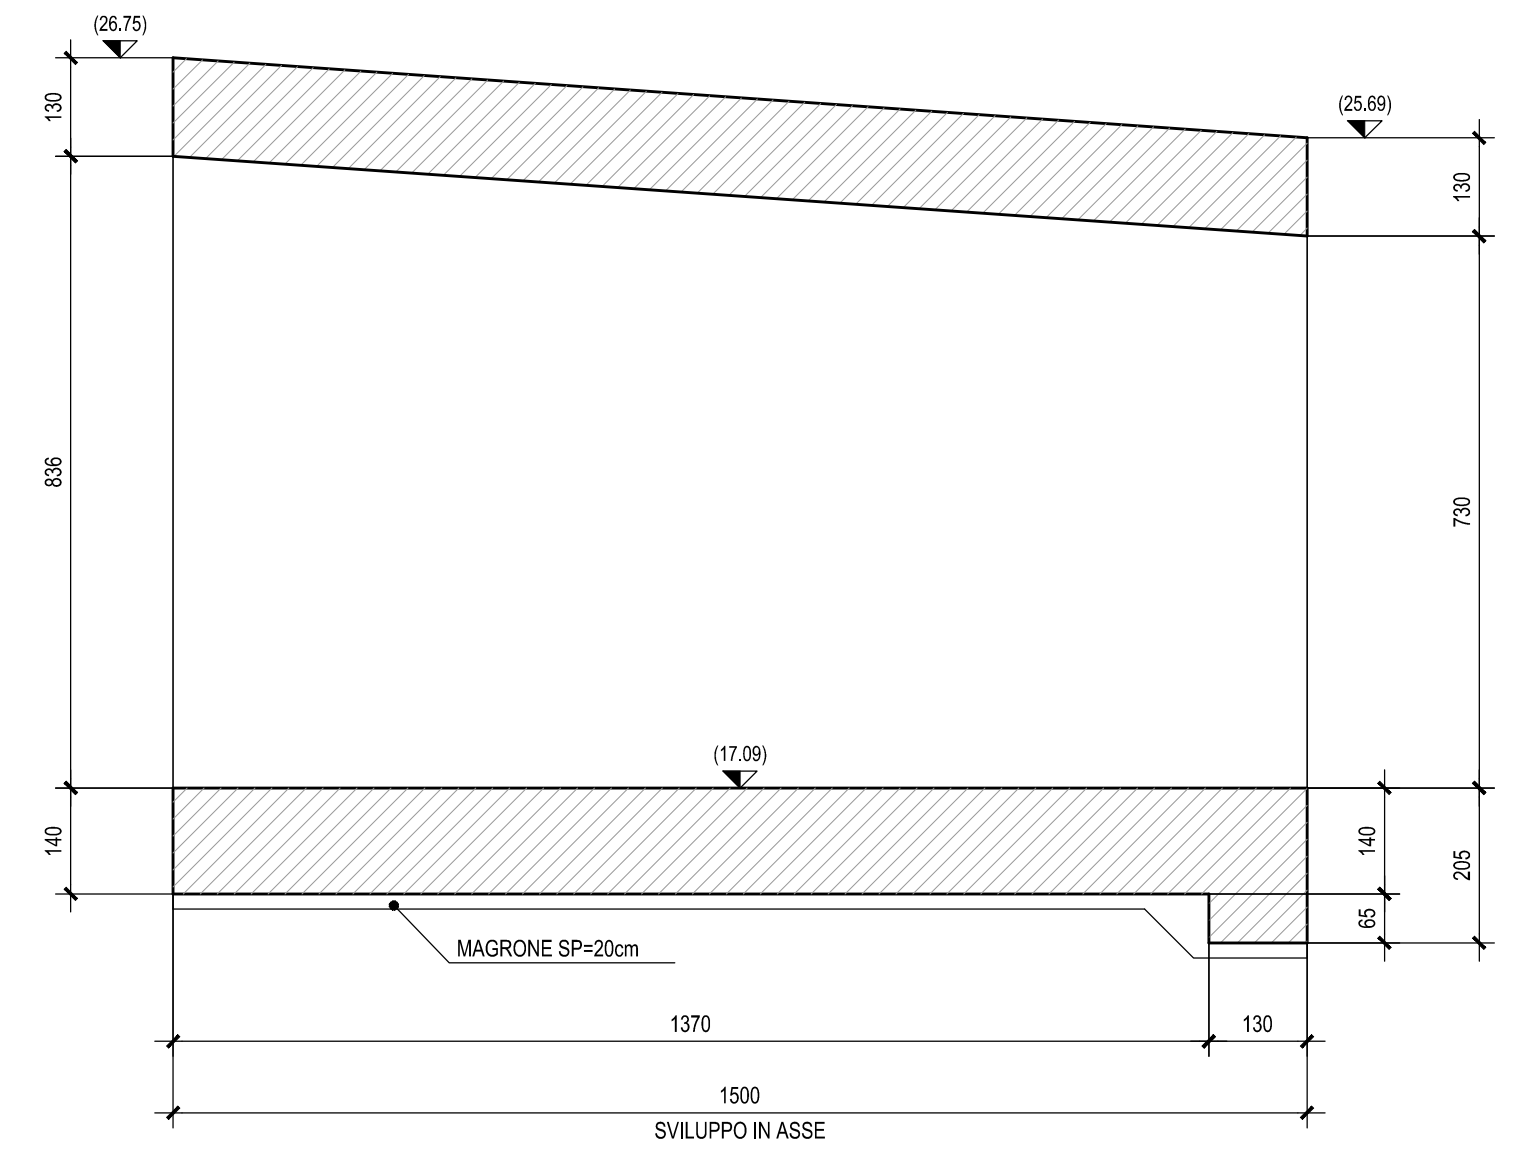


SEZIONE TRASVERSALE Scala 1:50

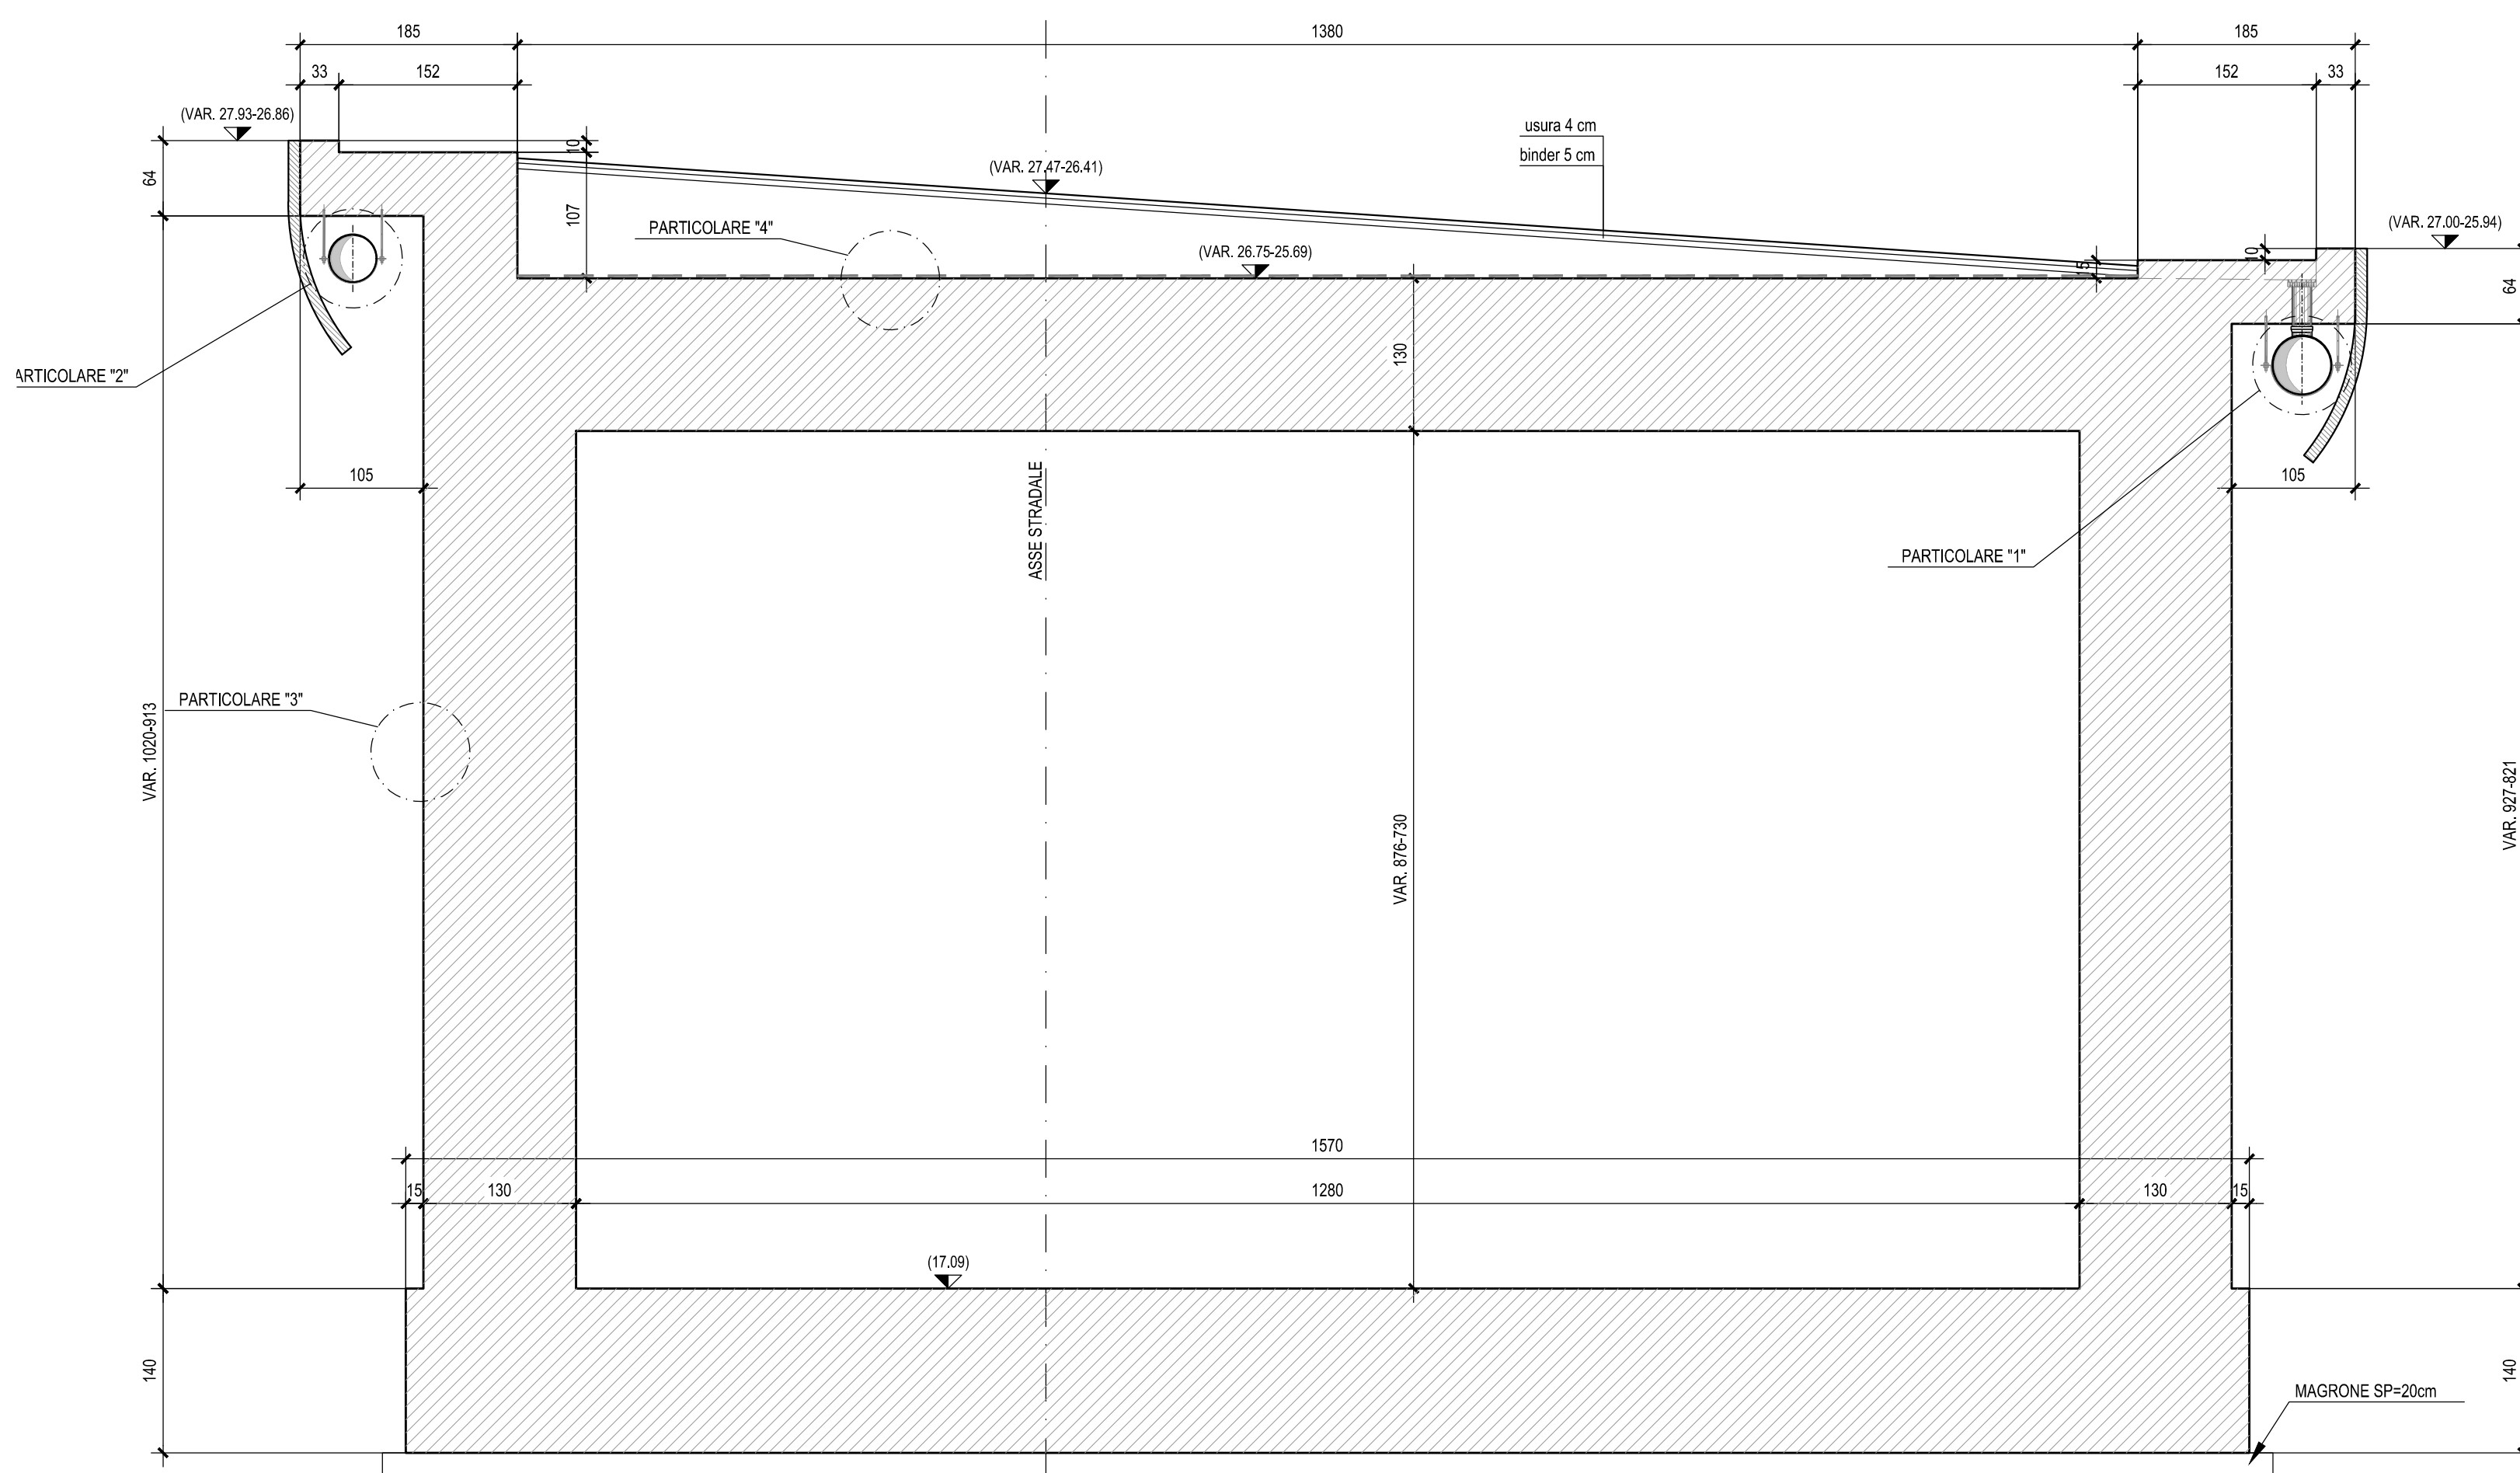


PARTICOLARE 2 - Scala 1:20

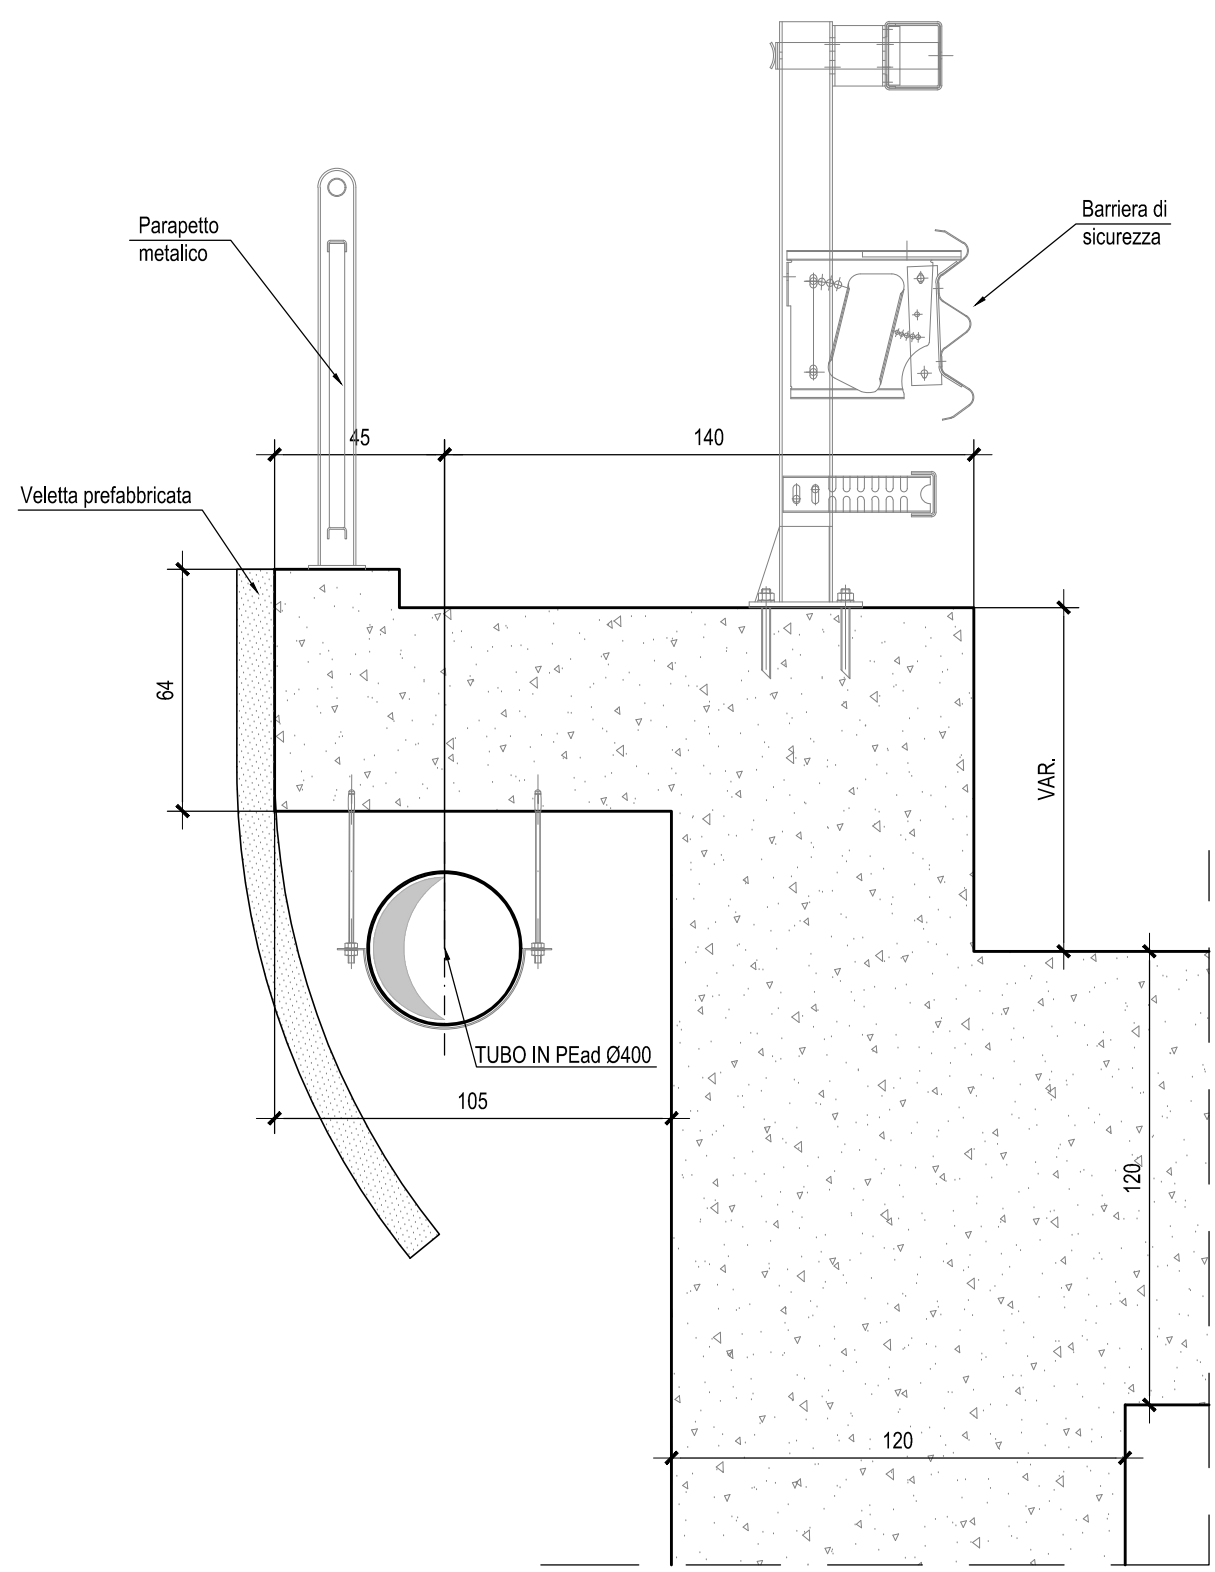


PARTICOLARE 1 - Scala 1:20

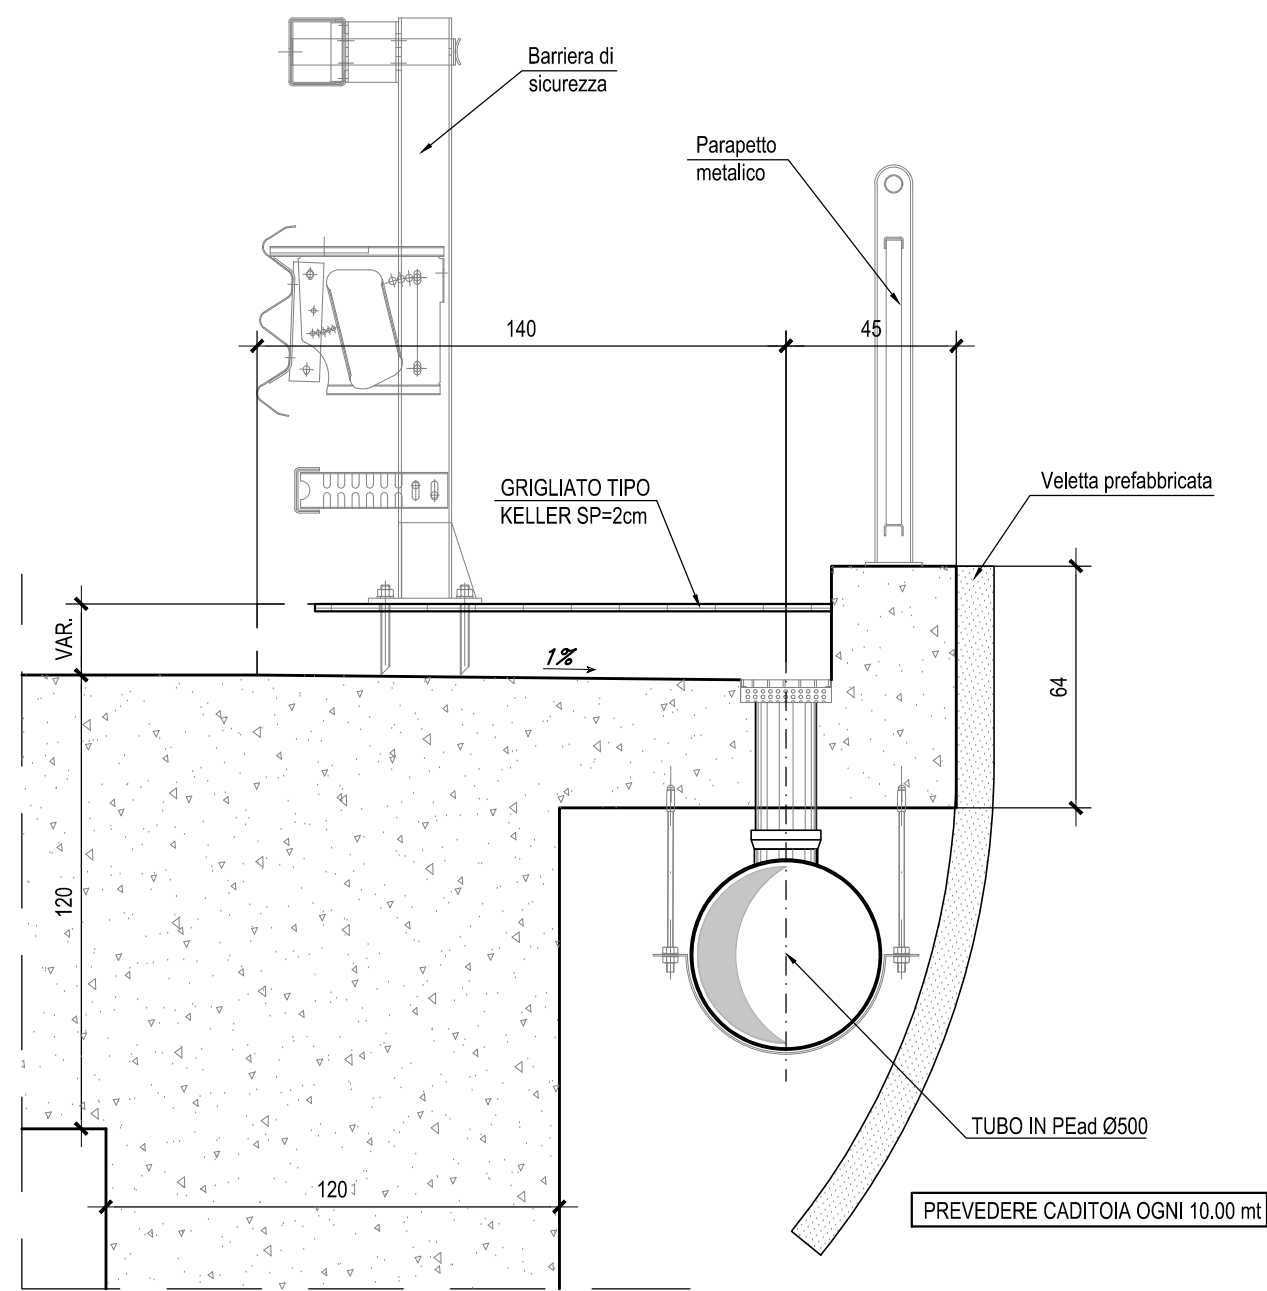



PARTICOLARE 1 - PIANTE - Scala 1:20

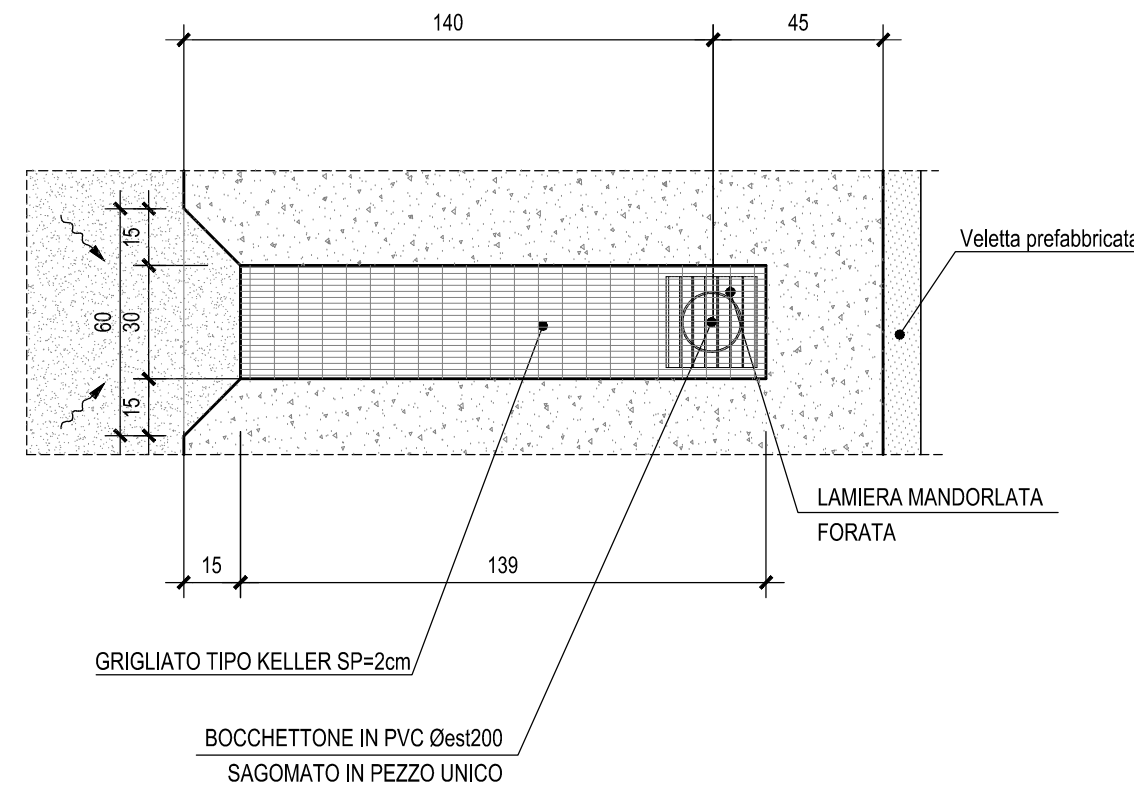

PARTICOLARE "3"-Scala 1:20

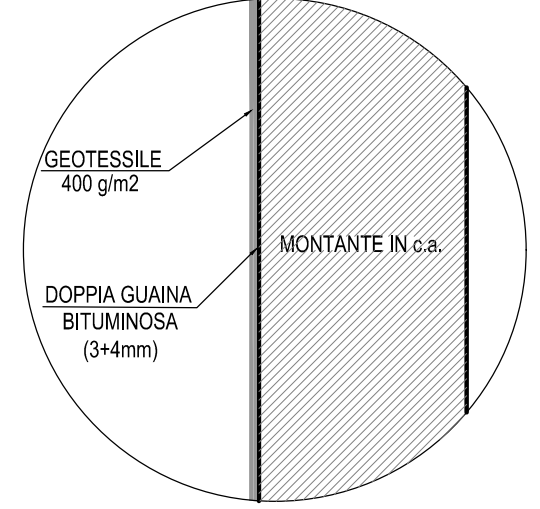

PARTICOLARE "4"-Scala 1:20

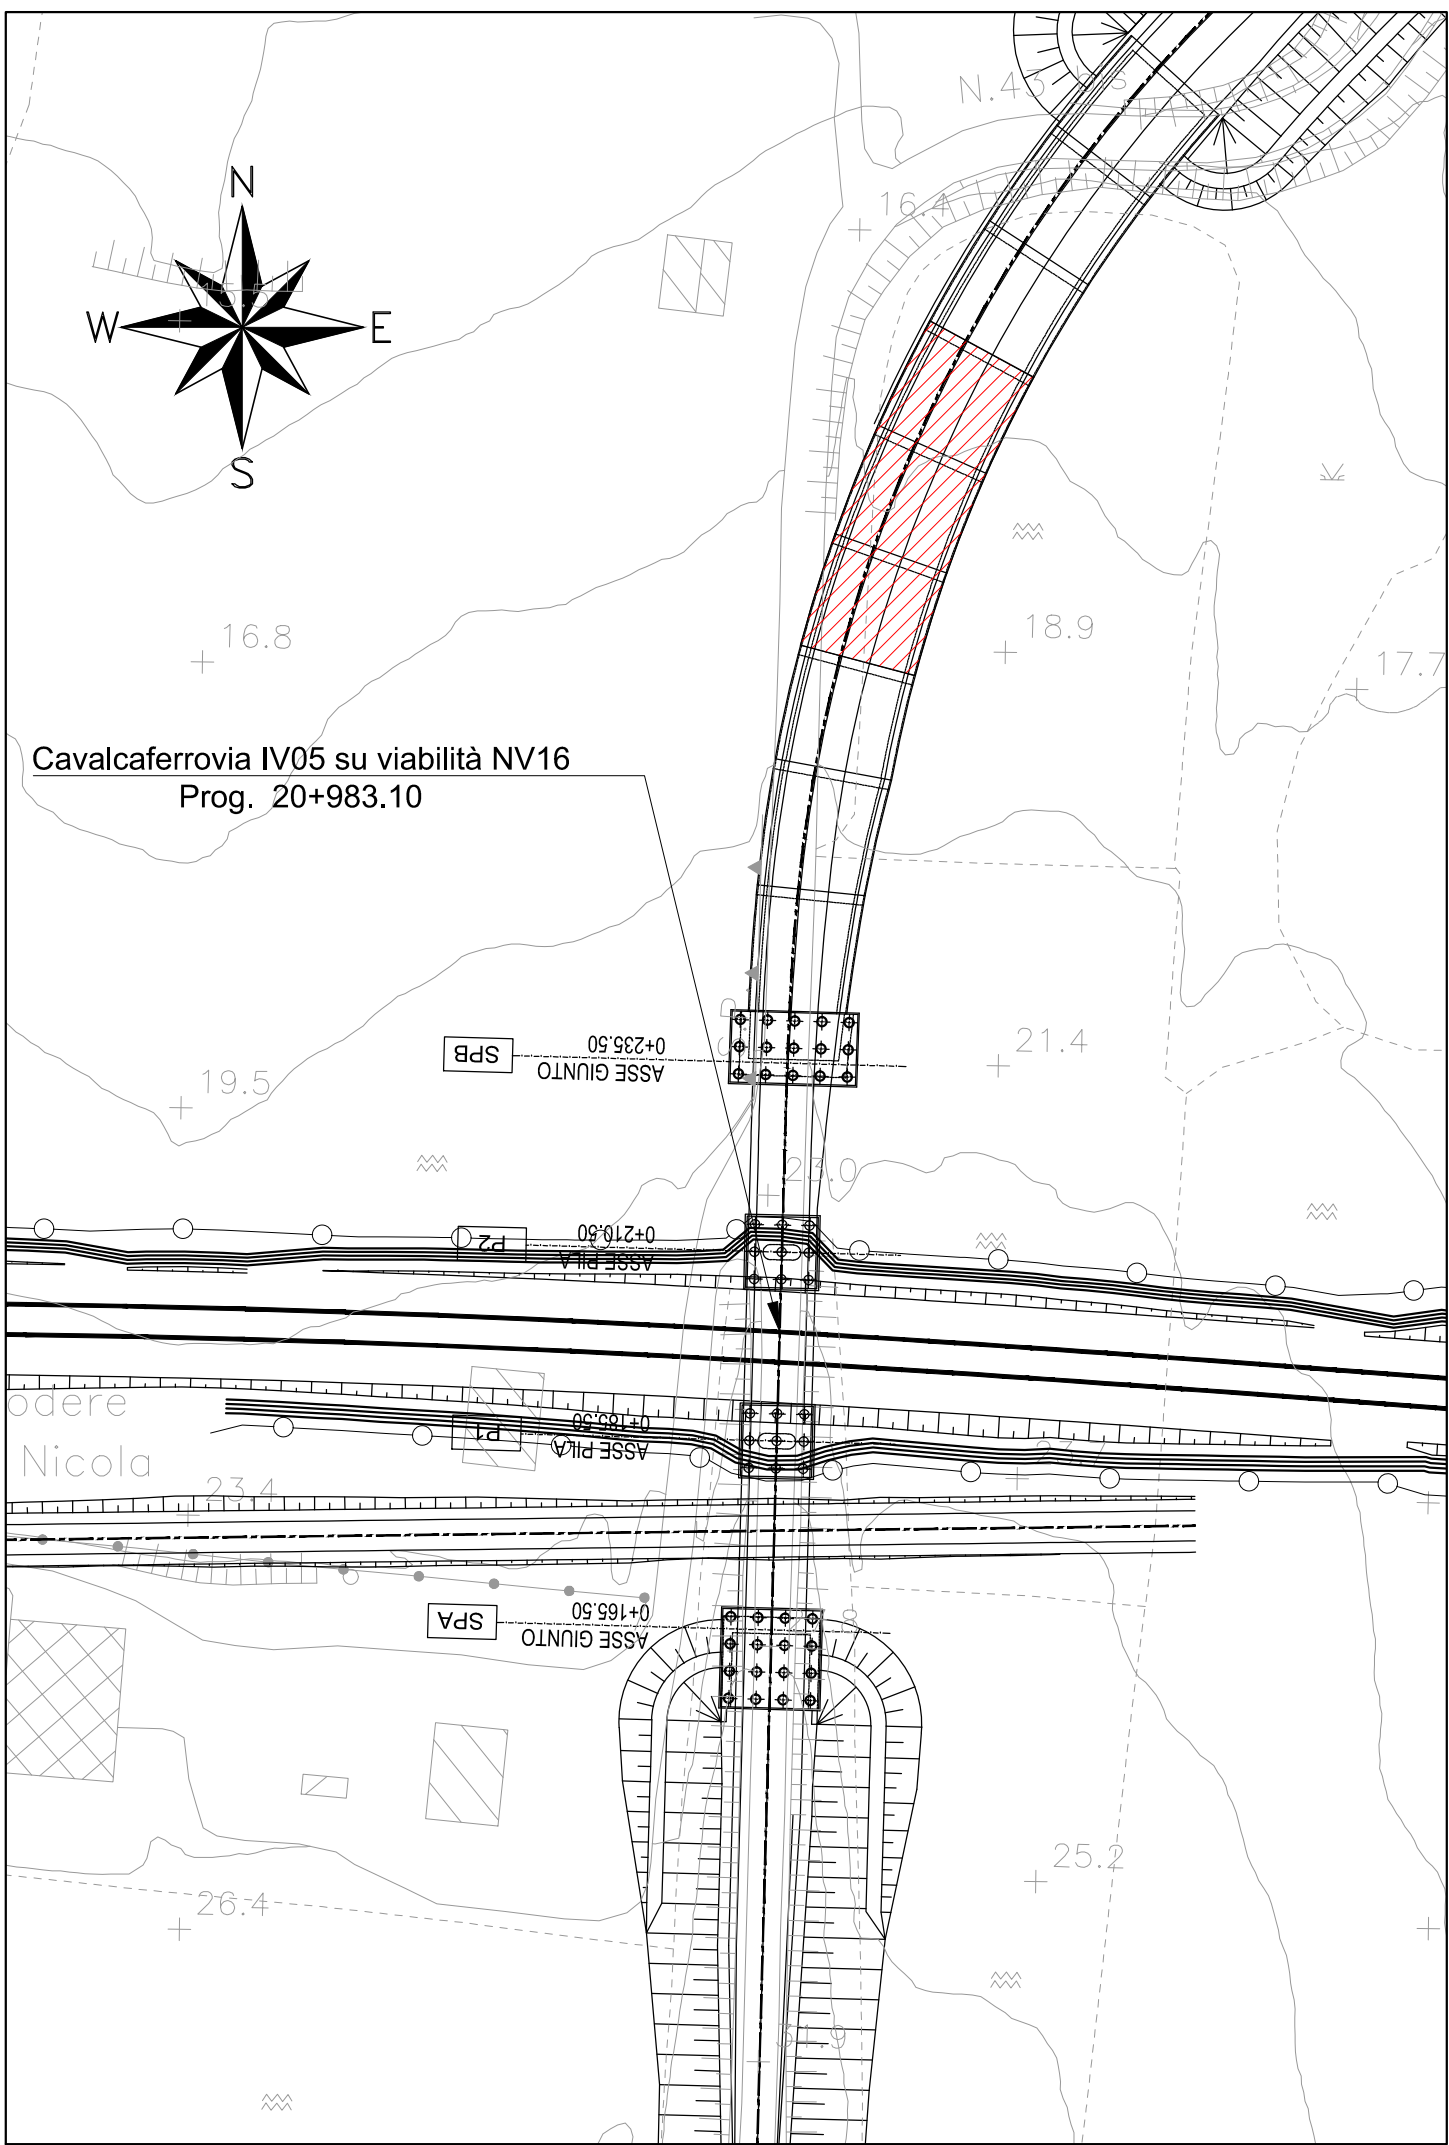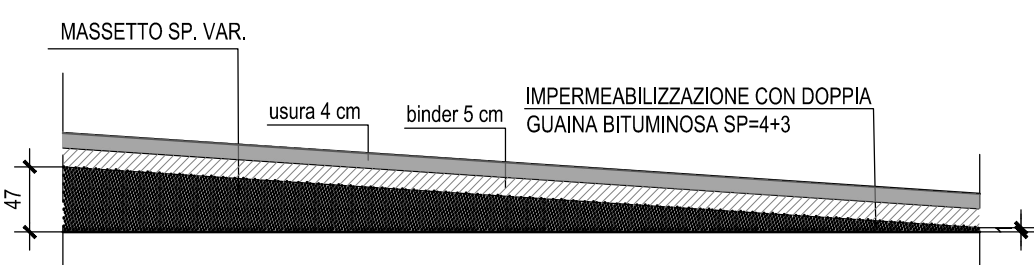

N.B.: Per la tabella materiali completa degli IV.Ponti e Viadotti stradali, si rimanda all'elaborato LI0B02EZZQXC0000002

COMMITTENTE: RFI RETE FERROVIARIA ITALIANA GRUPPO FERROVIE DELLO STATO ITALIANE DIREZIONE INVESTIMENTI DIREZIONE PROGRAMMI INVESTIMENTI DIRETTRICE SUD - PROGETTO ADRIATICA

DIREZIONE LAVORI: ITALFERR GRUPPO FERROVIE DELLO STATO ITALIANE

APPALTATORE: AGOSTINO COSTRUZIONI S.p.A. MANDATARIA: HUB MANDANTI: ATLANTIC pro

PROGETTAZIONE: PROGETTO ESECUTIVO LINEA PESCARA - BARI RADDOPPIO DELLA TRATTA FERROVIARIA TERMOLI - LESINA LOTTO 2 e 3: RADDOPPIO TERMOLI - RIPALTA

IV05 cavalcaviaferrovia al km 20+983.10 Scatolare di approccio alla spalla B - Carpentaria tav.2

APPALTATORE: DIREZIONE TECNICA A.A. PROGETTO ESECUTIVO DIREZIONE GENERALE S.p.A. (via. Garibaldi 100/101)

COMMESSA: LOTTO FASE ENTE: PROV. DI BARI OPERA/DISCIPLINA: PROG. REV.

LI0B 02 E ZZ BA IV0500 002 C

Rev.	Descrizione	Redatto	Verificato	Data	Approvato	Data	Autore
A	Prima Edizione	Ing. M. Calabrese	Ing. V. Calabrese	20/01/2023	Ing. S. Canale	20/01/2023	20/01/2023
B	Aggiornamento per PAV-1238	Ing. A. Zucca	Ing. M. Calabrese	20/01/2023	Ing. S. Canale	20/01/2023	20/01/2023
C	Revisione a seguito di CSA-41	Ing. A. Zucca	Ing. M. Calabrese	20/01/2023	Ing. S. Canale	20/01/2023	20/01/2023

File: LI0B02EZZBAIV0500002C.DWG n. Elab.: 1