




PROSPETTO LONGITUDINALE-Scala 1:100

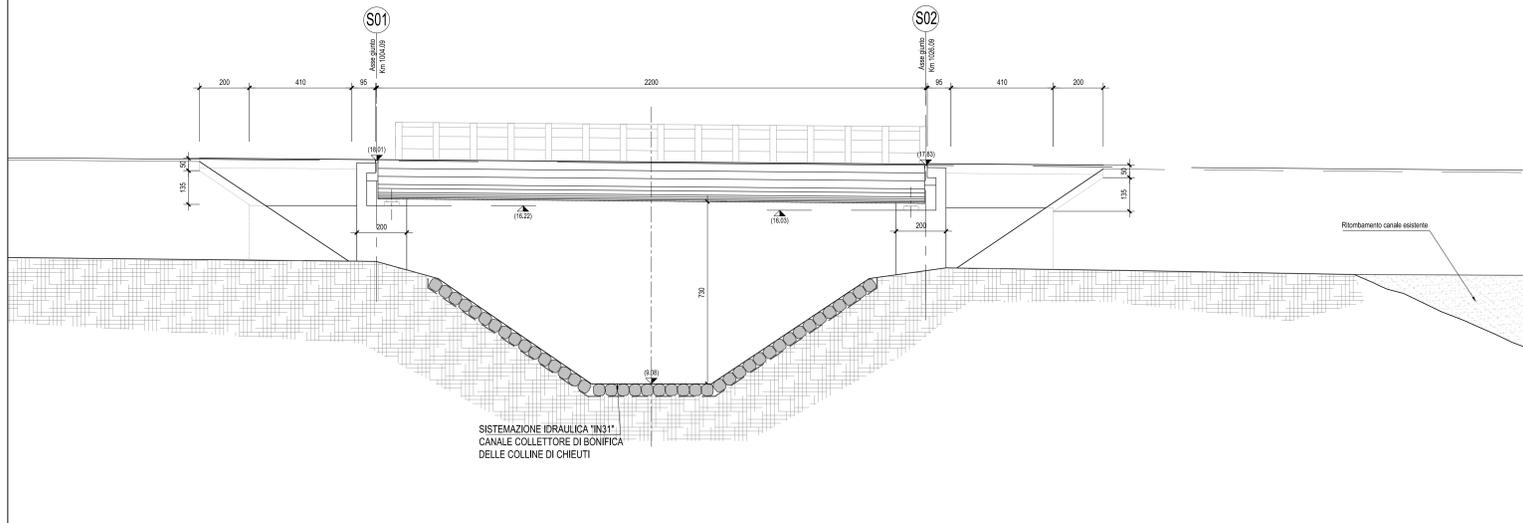


PIANTA CHIAVE SC.1:1000

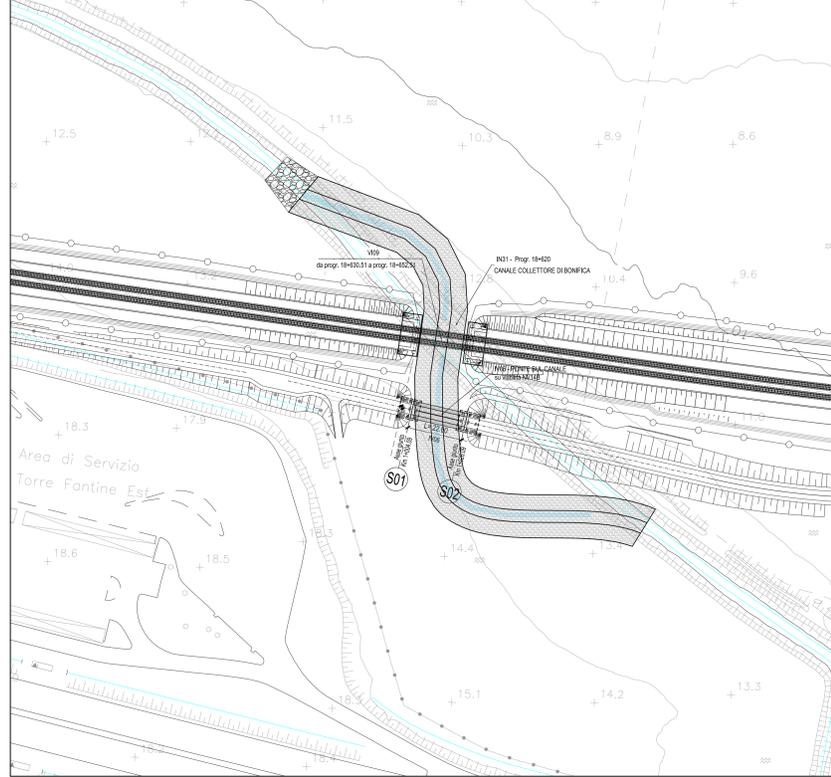


PIANTA IMPALCATO-Scala 1:100

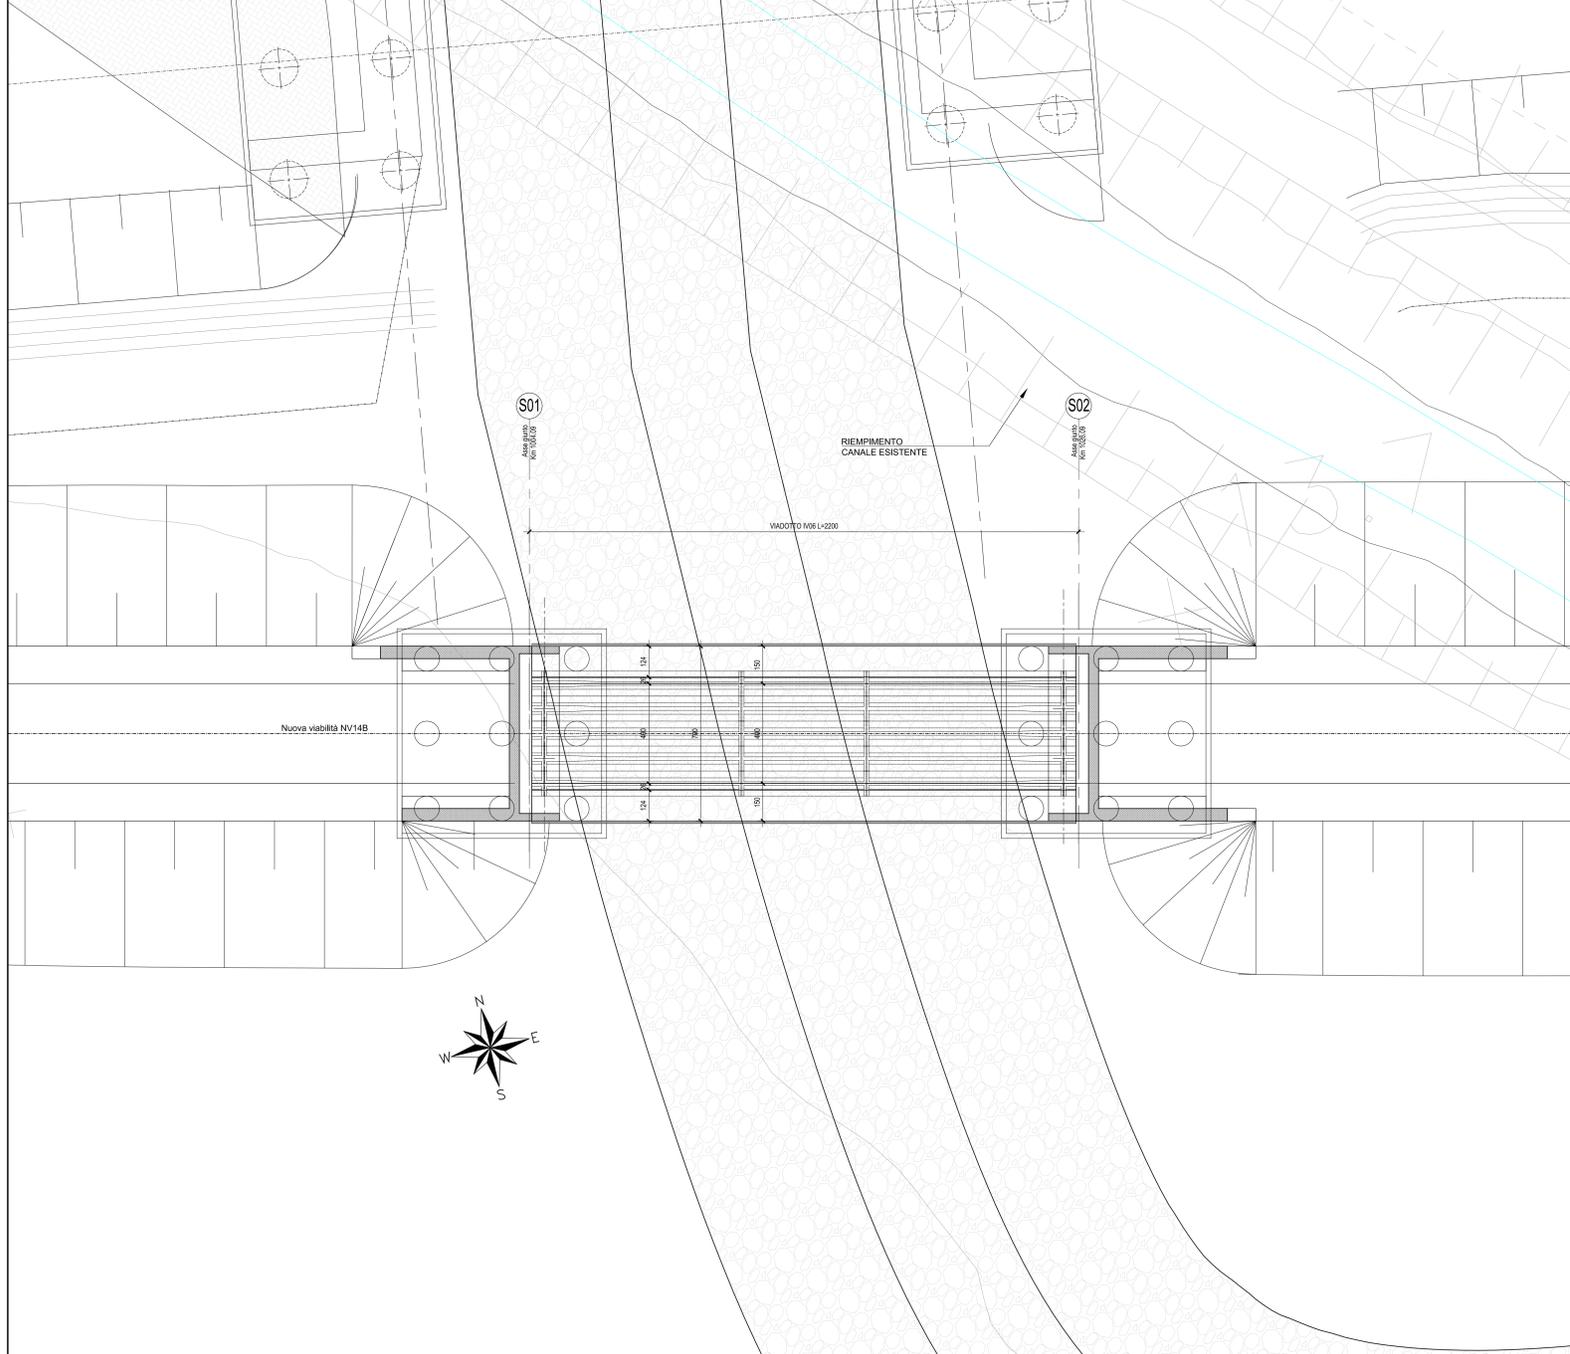

SEZIONE TRASVERSALE TIPO-Scala 1:50 (IN ASSE IMPALCATO)

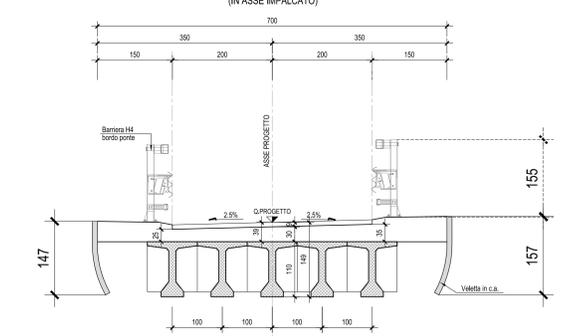

SEZIONE TRASVERSALE TIPO-Scala 1:50 (SPALLA)

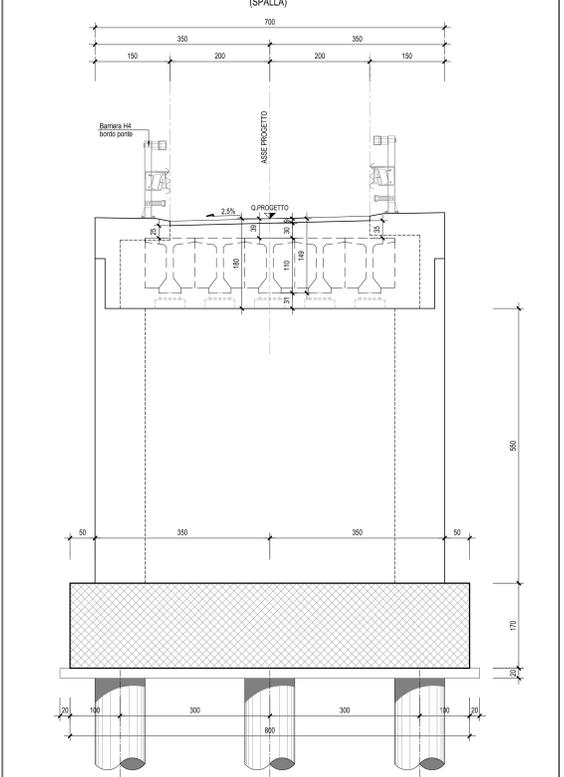

N.B.: Per la tabella materiali completa degli IV.Ponti e Viadotti stradali, si rimanda all'elaborato LI0B02EZZXOC0000002

COMMITTENTE: **RFI** RETE FERROVIARIA ITALIANA GRUPPO FERROVIE DELLO STATO ITALIANE DIREZIONE INVESTIMENTI DIREZIONE PROGRAMMI INVESTIMENTI DIRETTRICE SUD - PROGETTO ADRIATICA

DIREZIONE LAVORI: **ITALFERR** GRUPPO FERROVIE DELLO STATO ITALIANE

APPALTORE: **AGOSTINI COSTRUZIONI** **ATLANTE**

PROGETTAZIONE: **HUB** **pro**

PROGETTO ESECUTIVO

LINEA PESCARA - BARI
RADDOPPIO DELLA TRATTA FERROVIARIA TERMOLI - LESINA
LOTTO 2 e 3: RADDOPPIO TERMOLI - RIPALTA

IV06 Ponte su canale al Km 18+650 (prog. ferroviaria) per NV14B
 Pianta impalcato e prospetto longitudinale

| | | |
|--|---|--------|
| APPALTORE | PROGETTAZIONE | SCALA: |
| DIREZIONE TECNICA A.A. P. ANTONIO S. P. ANTONIO S. P. ANTONIO | DIREZIONE TECNICA S. P. ANTONIO S. P. ANTONIO | varie |

COMMESSA: LOTTO FASE ENTE PROGETTAZIONE OPERADISCIPLINA PROG. REV.

LI0B 02 E ZZ PA IV0609 001 C

| Rev. | Descrizione | Redatto | Data | Verificato | Data | Approvato | Data | Autore | Data |
|------|--|-------------------|------------|-------------------|------------|------------------|------------|--------|------|
| A | Prva Disegno | Ing. M. Calabrese | 02/09/2023 | Ing. V. Crivello | 02/09/2023 | Ing. S. Crivello | 02/09/2023 | | |
| B | Aggiornamento per Rev. 02/07 | Ing. A. Zappalà | 02/07/2023 | Ing. M. Calabrese | 02/07/2023 | Ing. S. Crivello | 02/07/2023 | | |
| C | Revisione a seguito di OS488/01-001-01 | Ing. A. Zappalà | 02/08/2023 | Ing. M. Calabrese | 02/08/2023 | Ing. S. Crivello | 02/08/2023 | | |

File: LI0B02EZZPAIV0609001C.DWG n. Elab.: