
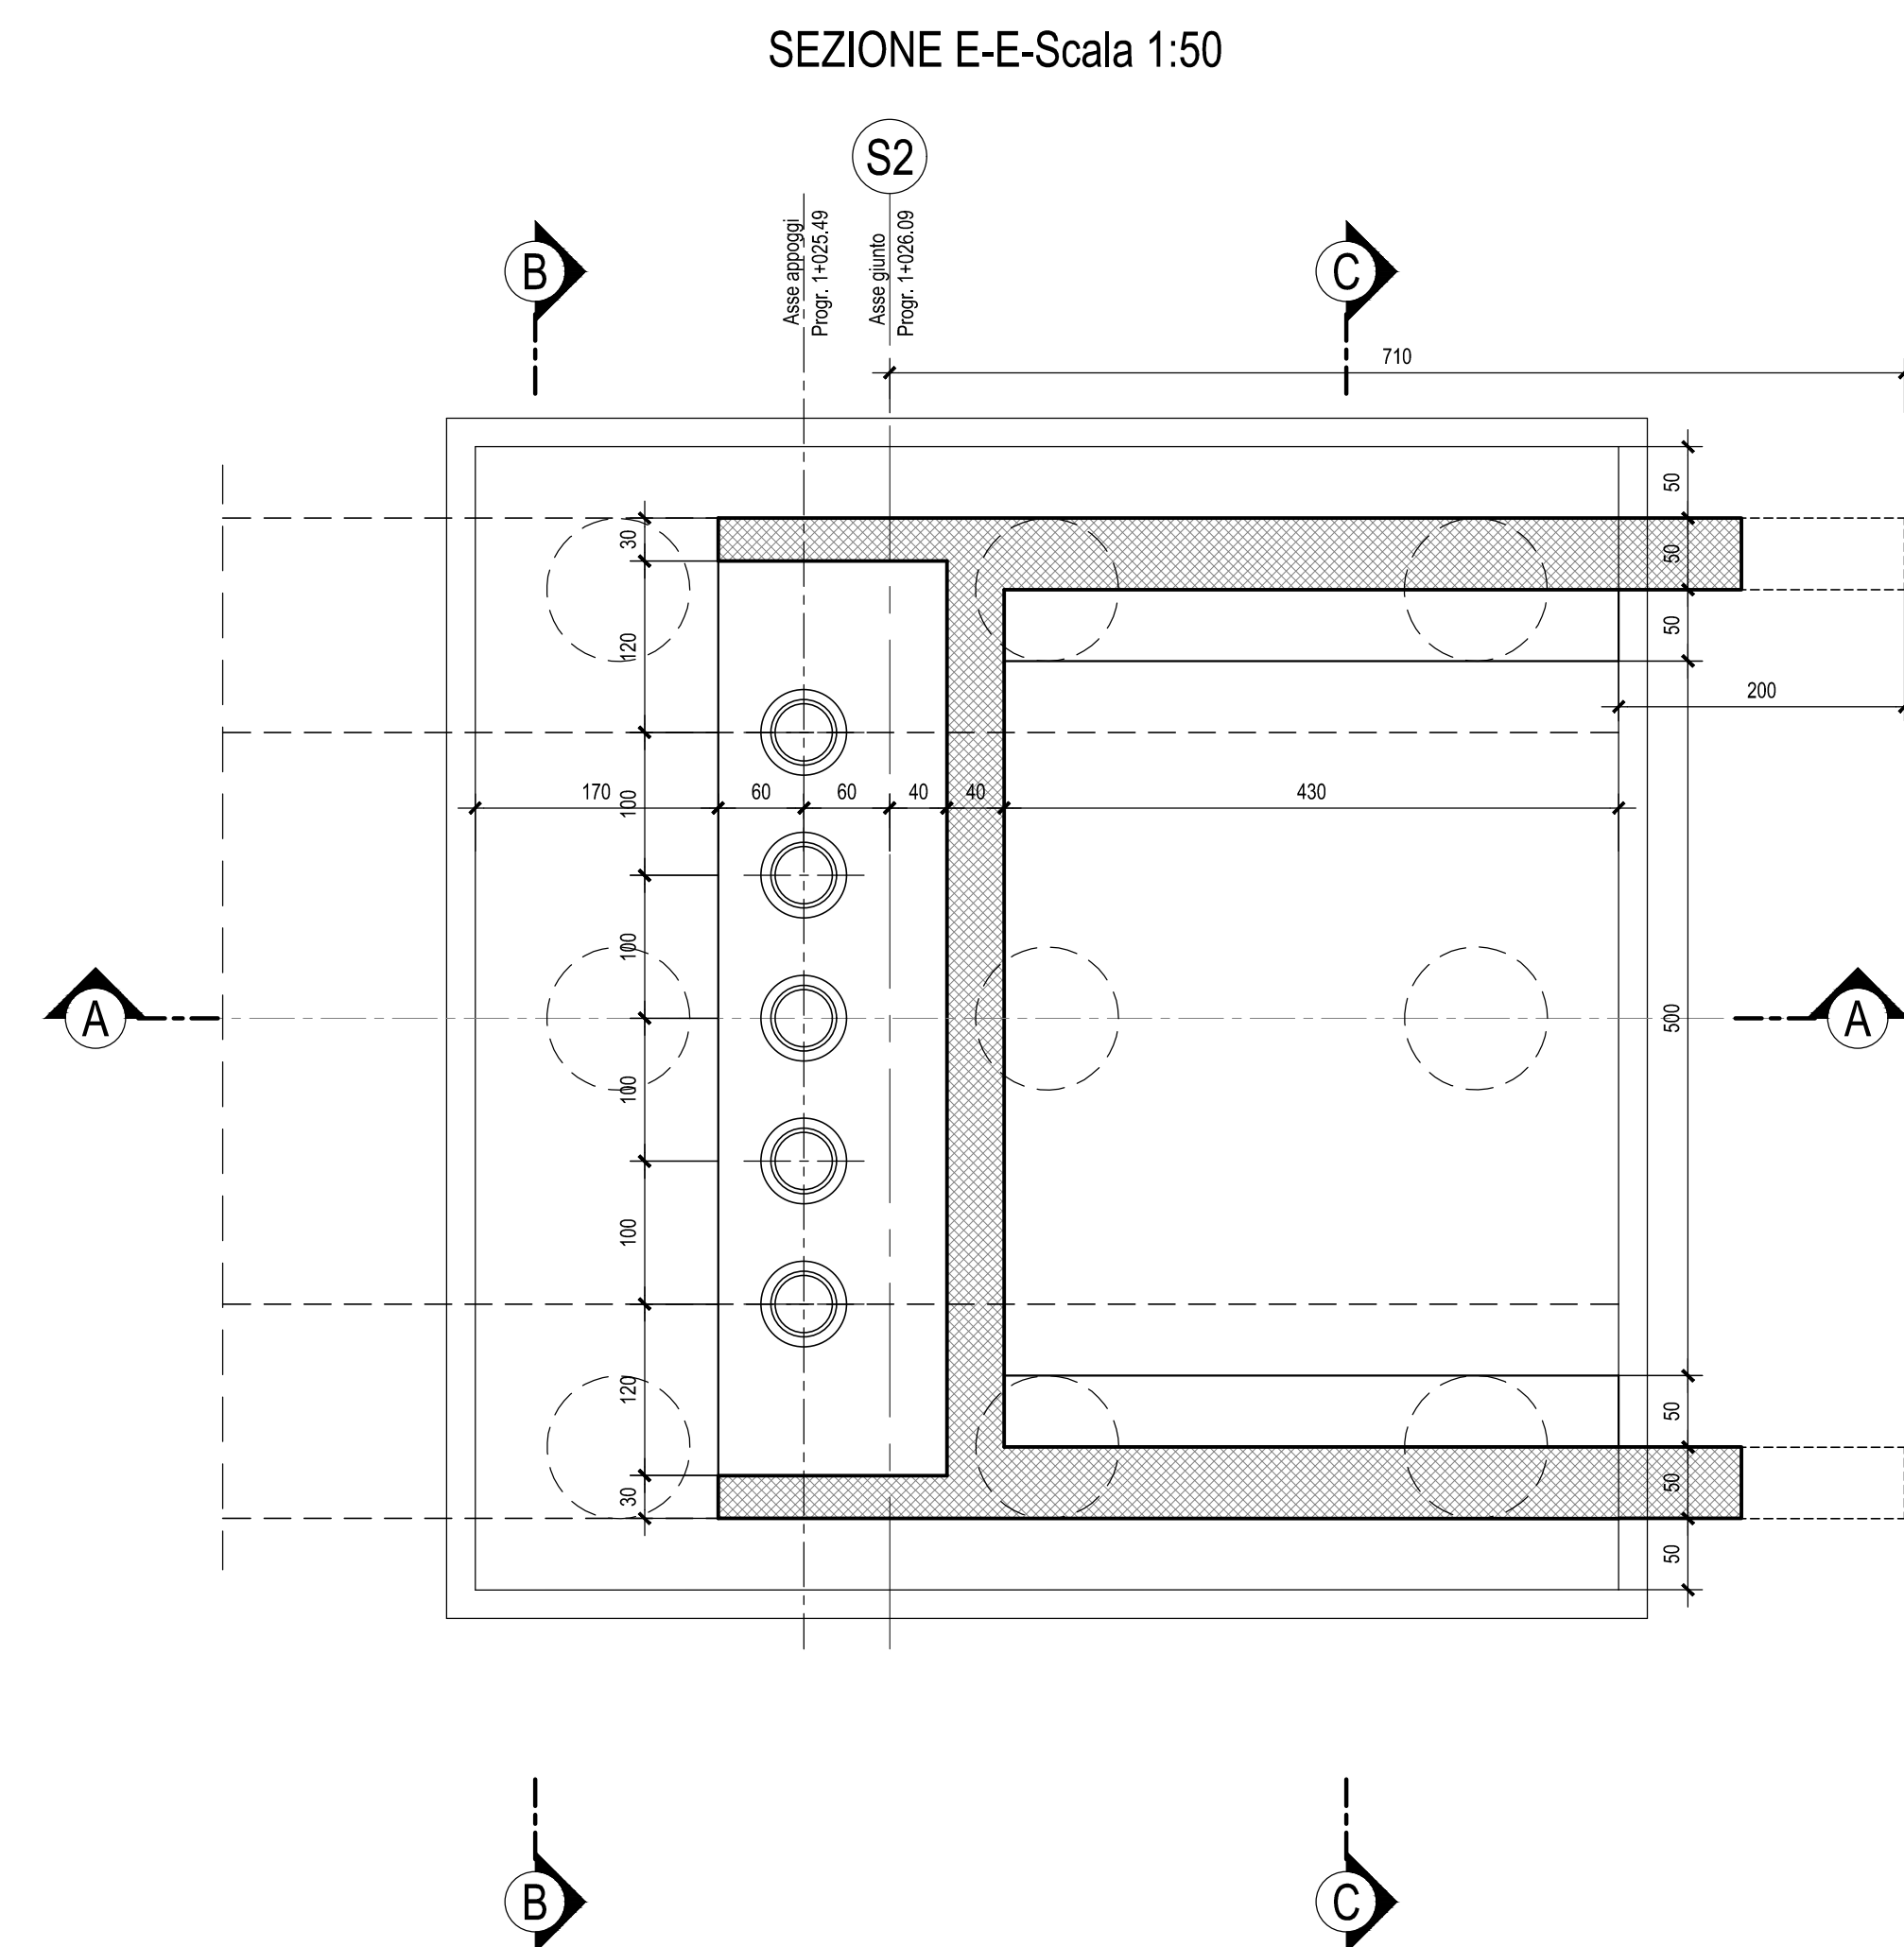
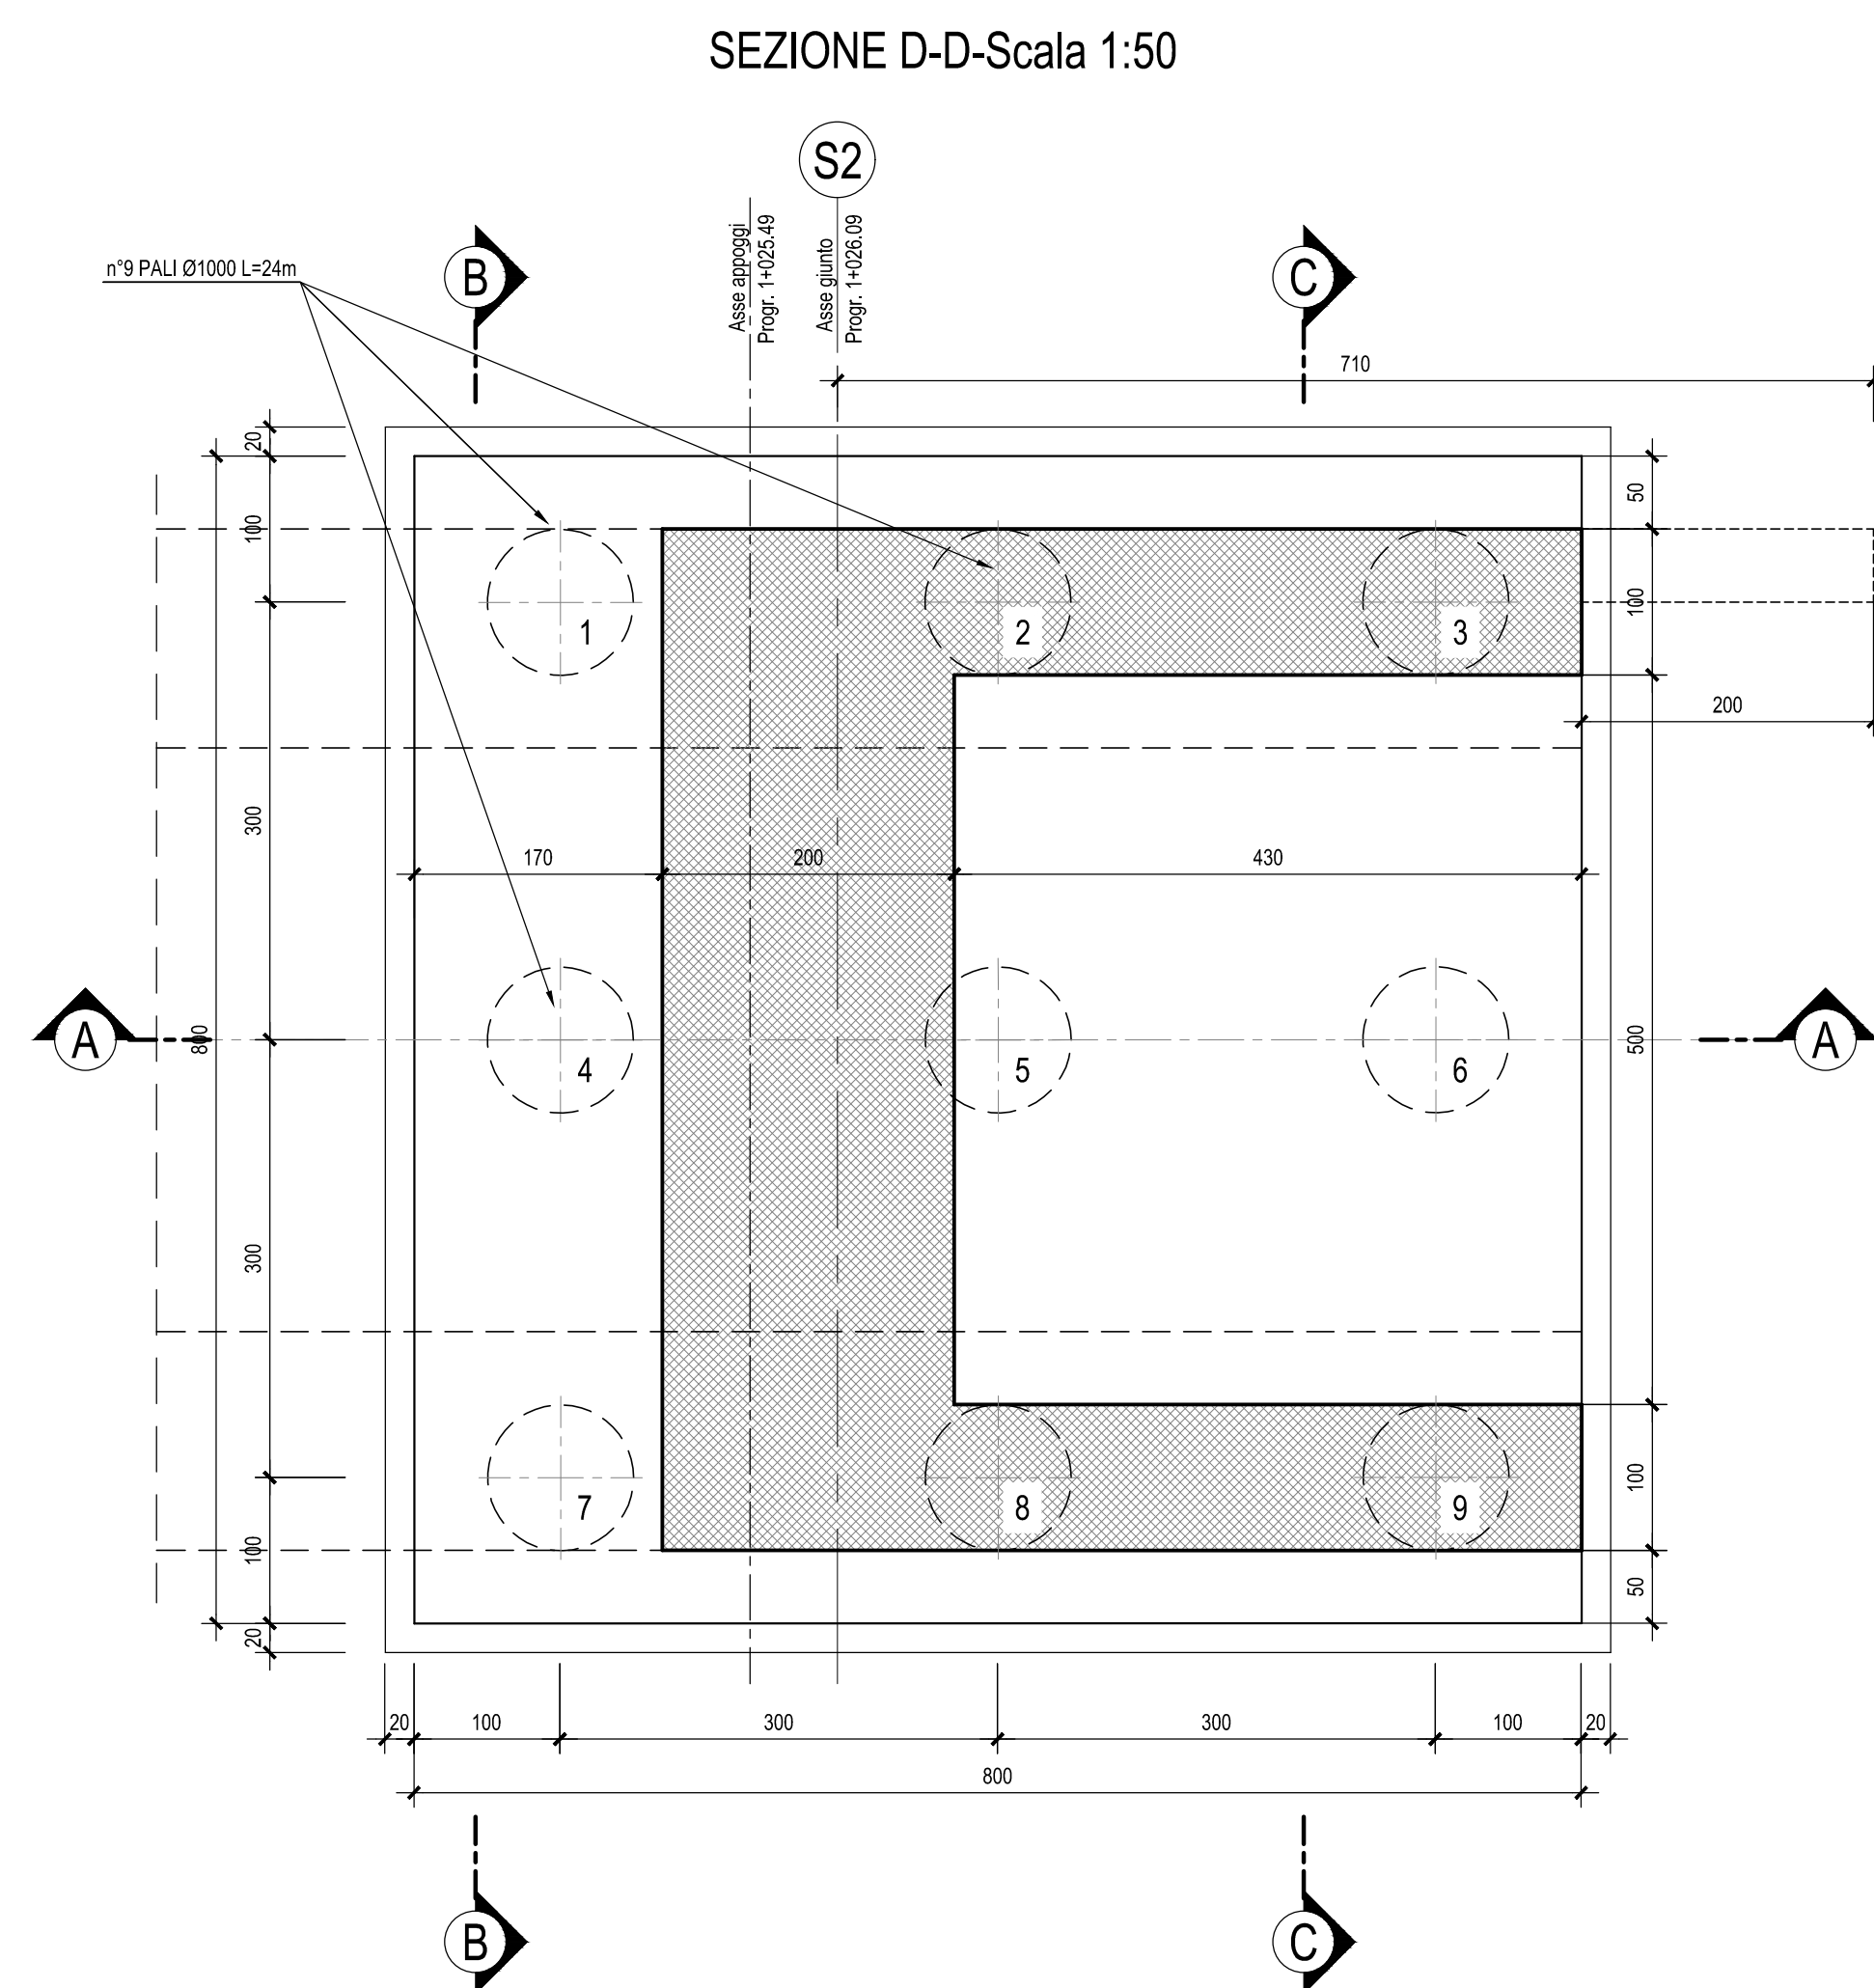
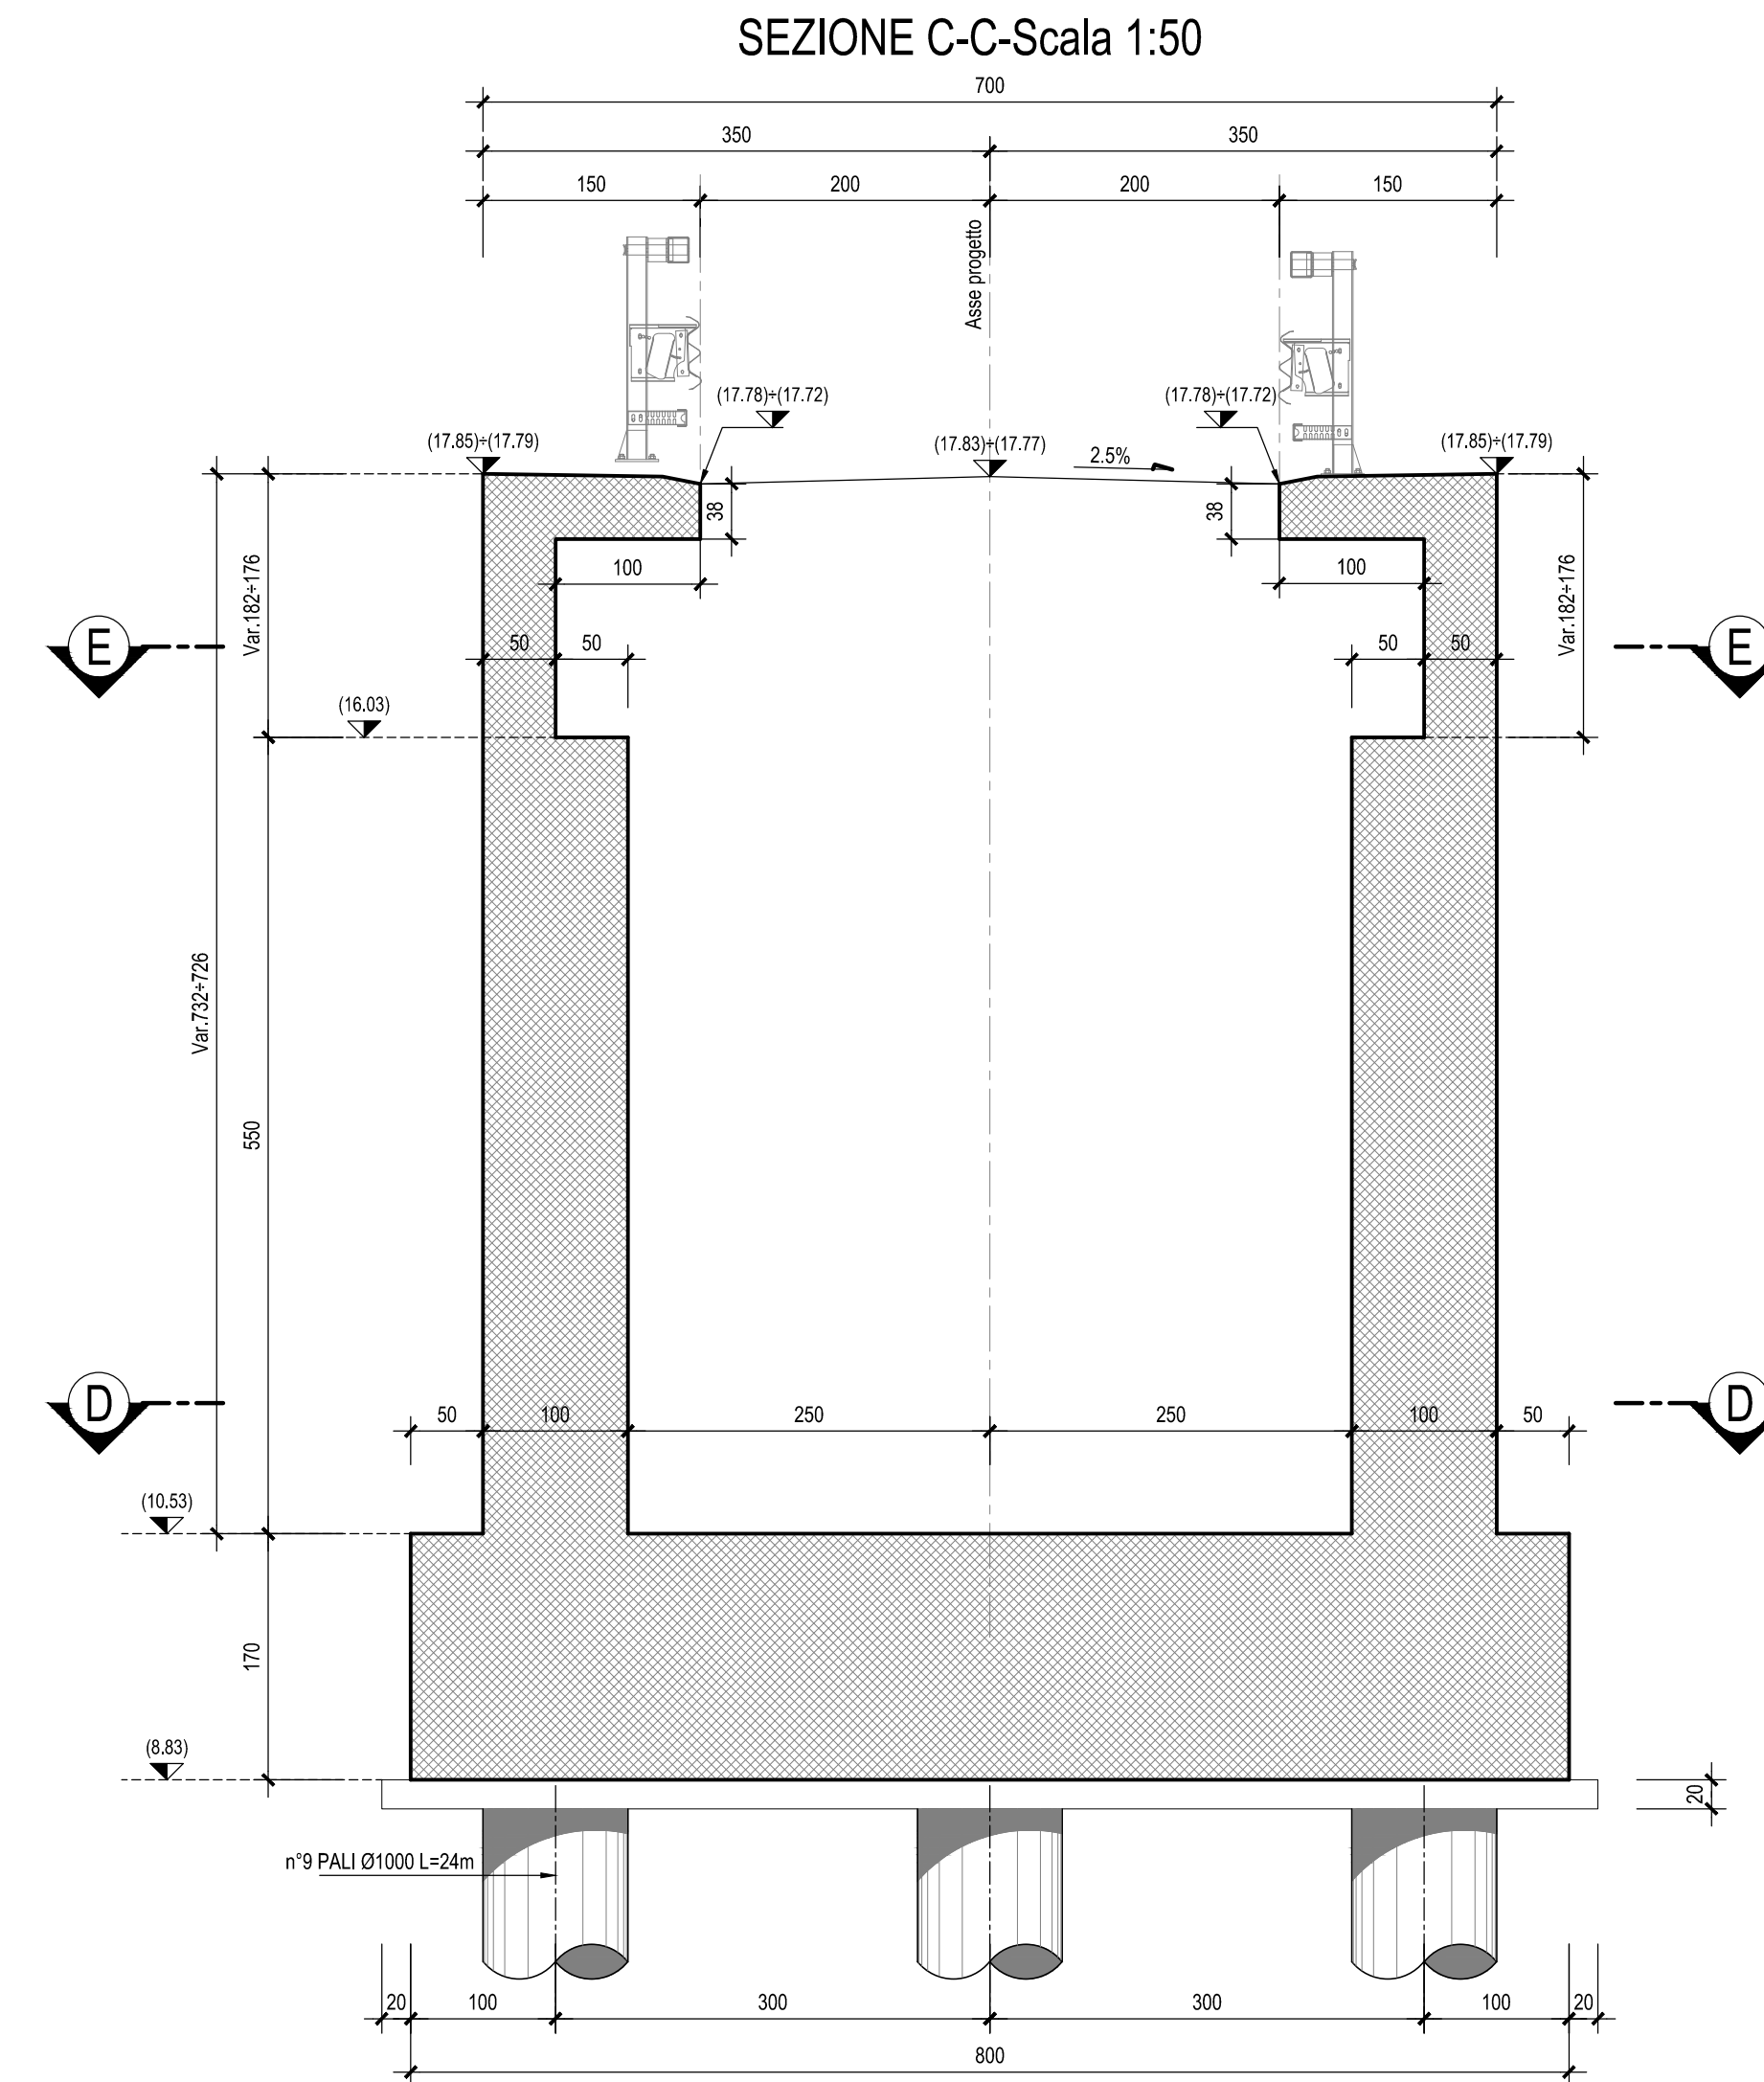
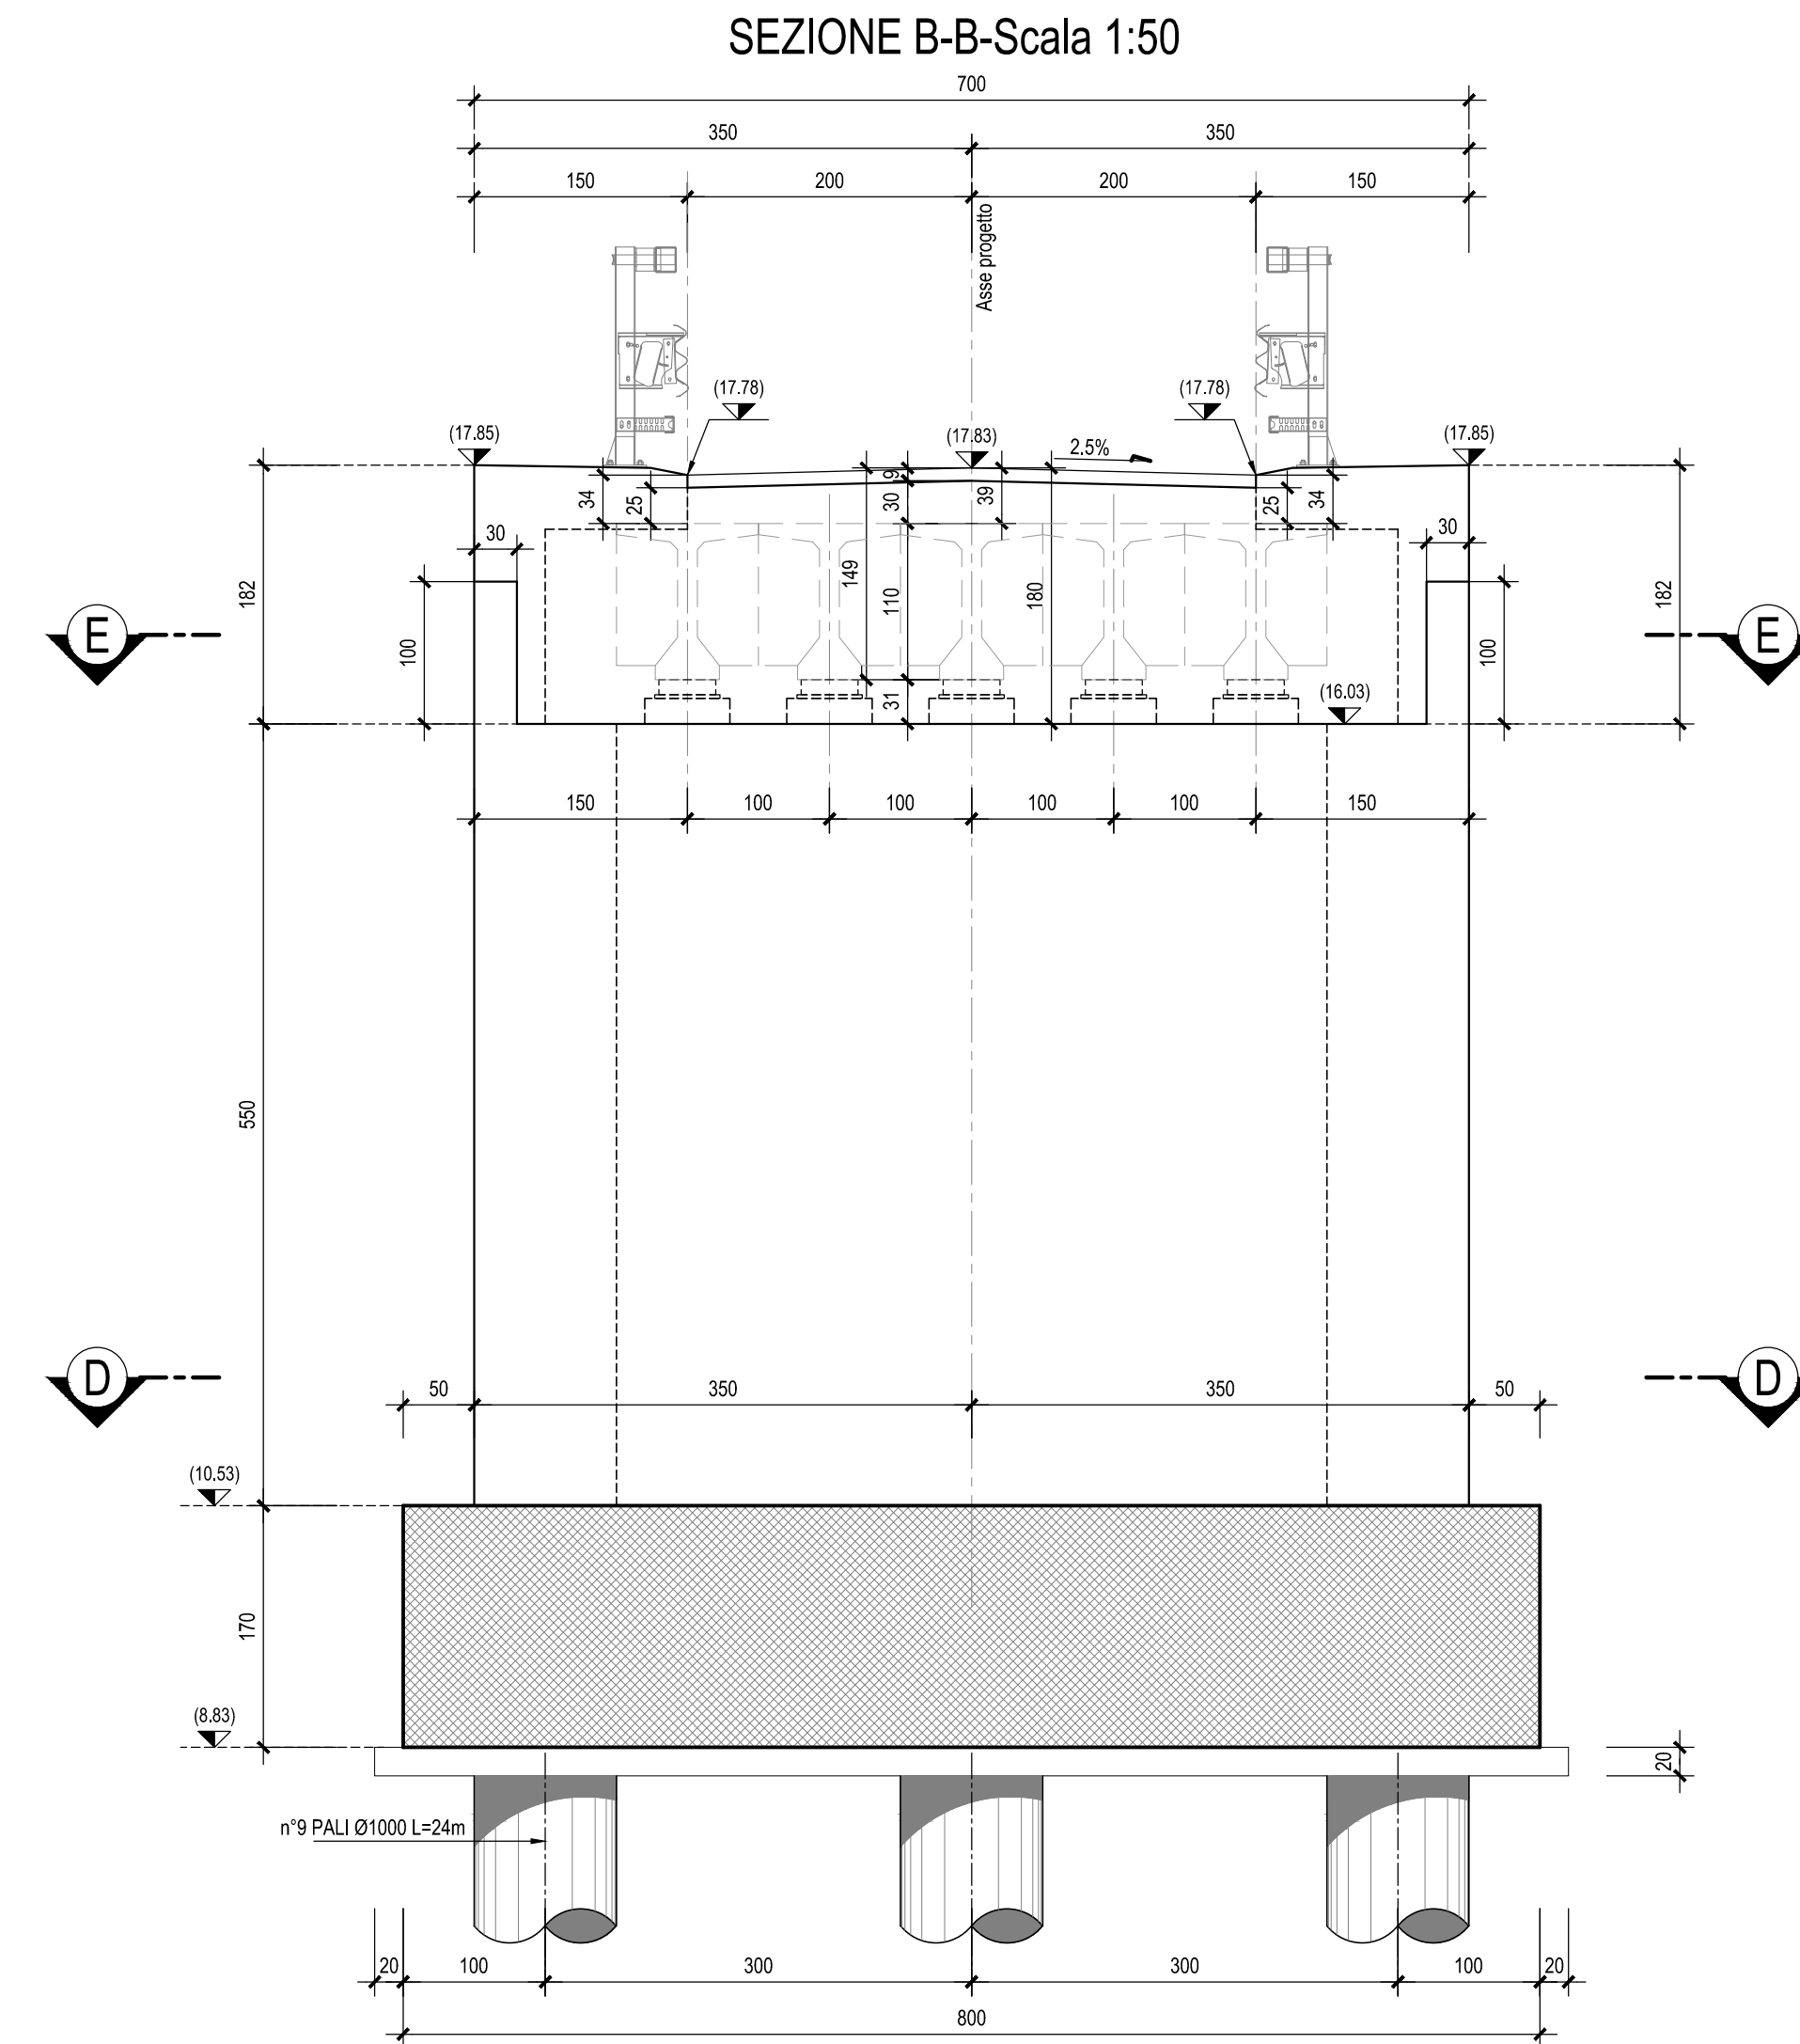


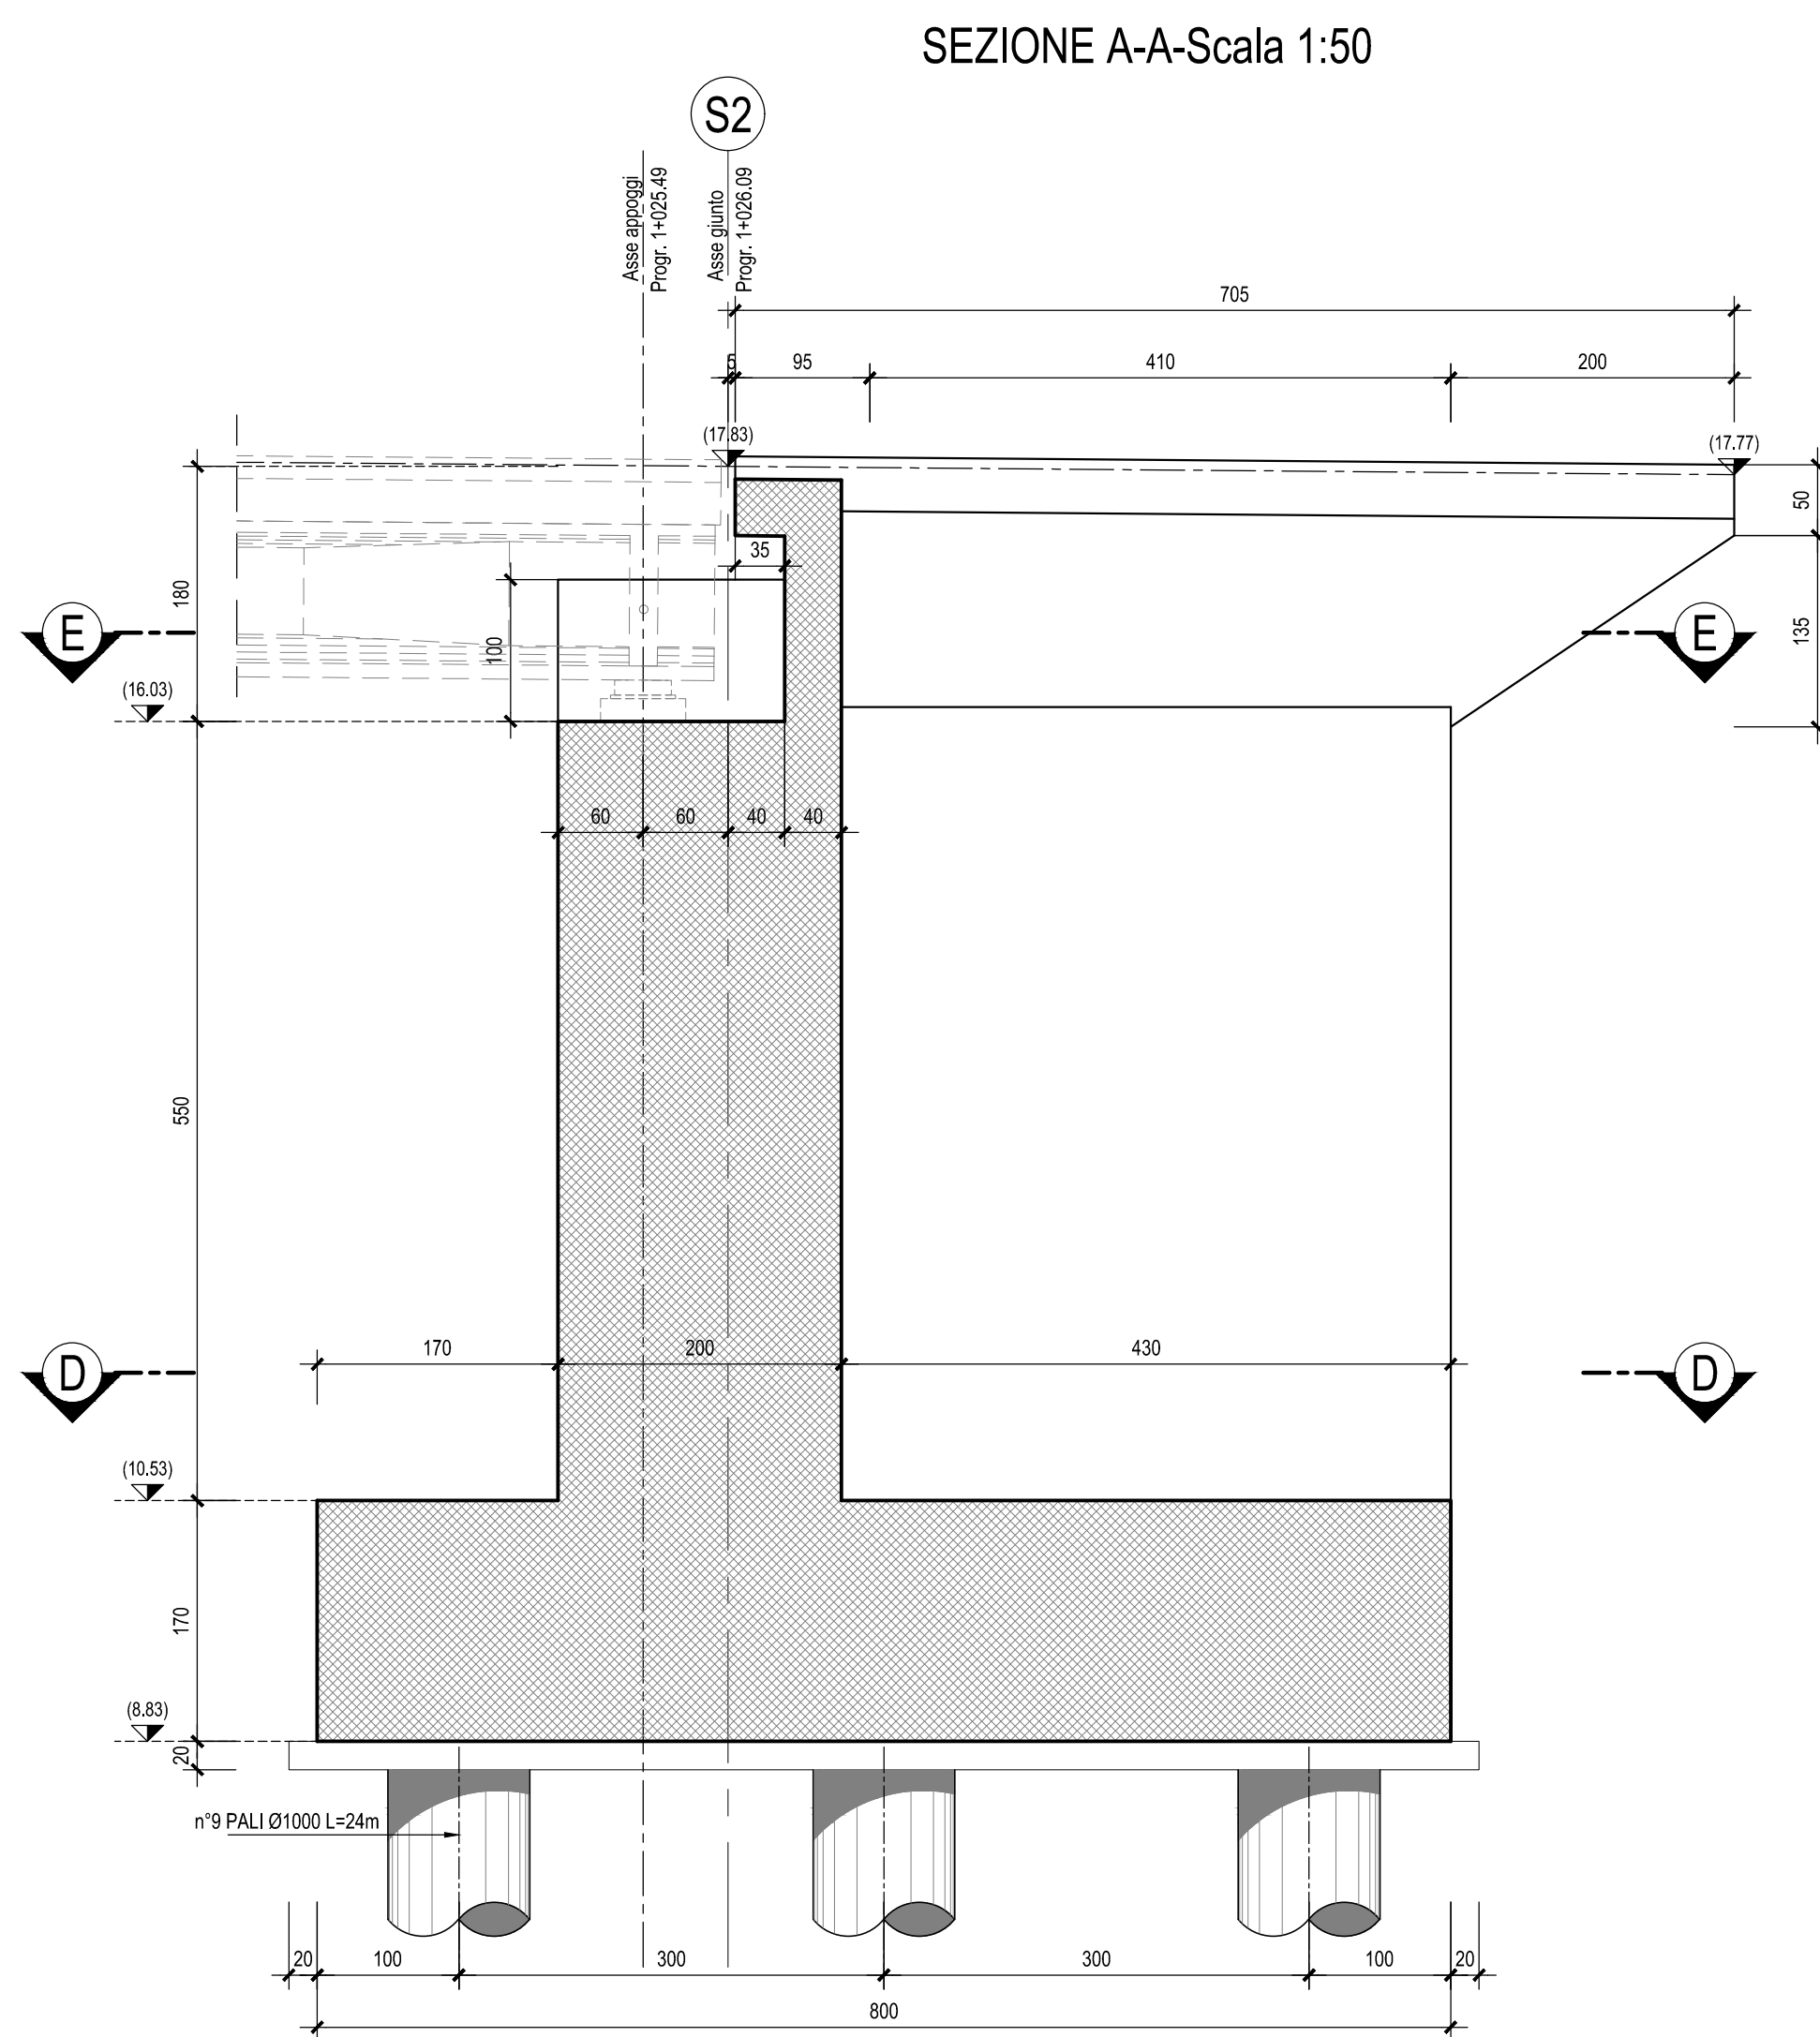

INCIDENZE ARMATURA

FONDAZIONE SPALLA : 100 Kg/mc
ELEVAZIONE SPALLA :
MURO FRONTALE : 50 Kg/mc
PARAGHIAIA : 100 Kg/mc
MURI RISVOLTO : 50 Kg/mc

N.B.: Per la tabella materiali completa degli IV Ponti e Viadotti stradali, si rimanda all'elaborato LI0B02EZZQXC0000002

COMMITTENTE:



DIREZIONE LAVORI:



APPALTATORE:



MANDATARIA:



PROGETTO ESECUTIVO

LINEA PESCARA - BARI
RADDOPPIO DELLA TRATTA FERROVIARIA TERMOLI - LESINA
LOTTO 2 e 3: RADDOPPIO TERMOLI - RIPALTA

IV06 Ponte su canale al Km 18+650 (prog. ferroviaria) per NV148
Carpenteria Spalla S2

APPALTATORE		PROGETTAZIONE		SCALA					
DIREZIONE TECNICA A.A. IPROSTRA E. Biondi (via. Contratto 10/01)				1:50					
COMMESSA	LOTTO	FASE	ENTE	PROGETTO	PROGR.	REV.			
LI0B	02	E	ZZ	BB	IV0604	002 C			
Rev.	Descrizione	Redatto	Data	Verificato	Data	Approvato	Data	Autorizzato	Data
A	Prima Edizione	G. Troiano	2022	F. Volturno	2022	S. C. S. C.	2022		
B	Aggiornamento per NV148	Ing. A. Zola	2023	Ing. M. Calabrese	2023	S. C. S. C.	2023		
C	Revisione a seguito di CDAA1	Ing. A. Zola	2023	Ing. M. Calabrese	2023	S. C. S. C.	2023		
</									

File: LI0B02EZZQXC0000002.DWG

n. Elab.: