




APPOGGIO A CERNIERA SFERICA DI TIPO FISSO

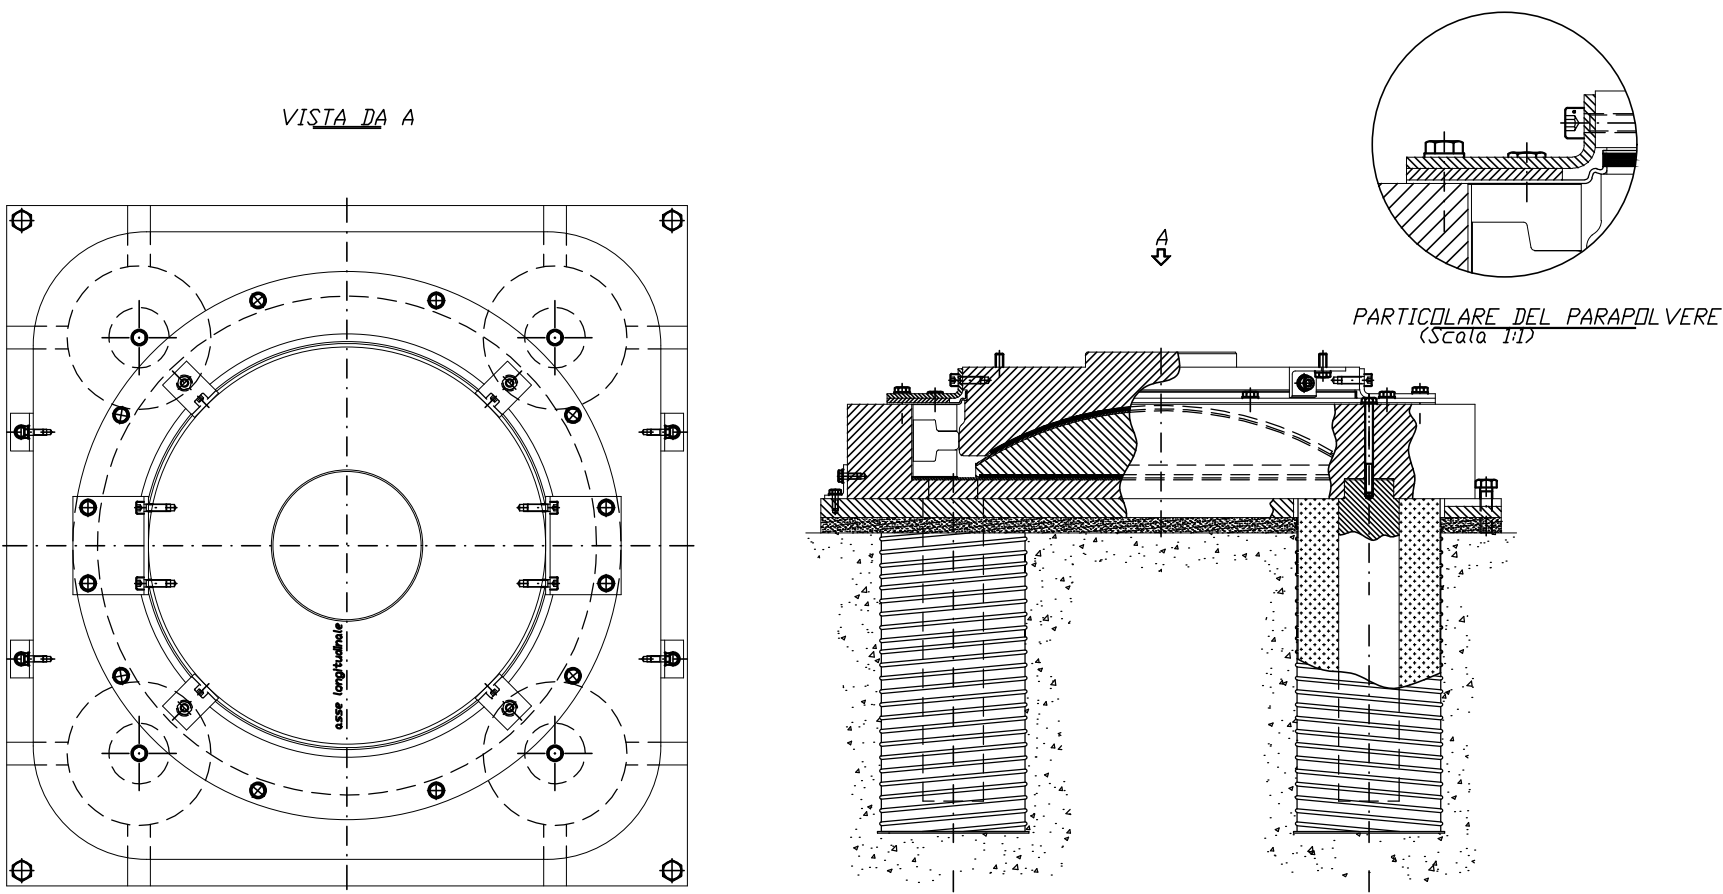


APPOGGIO RUNDFLON TIPO MULTIDIREZIONALE

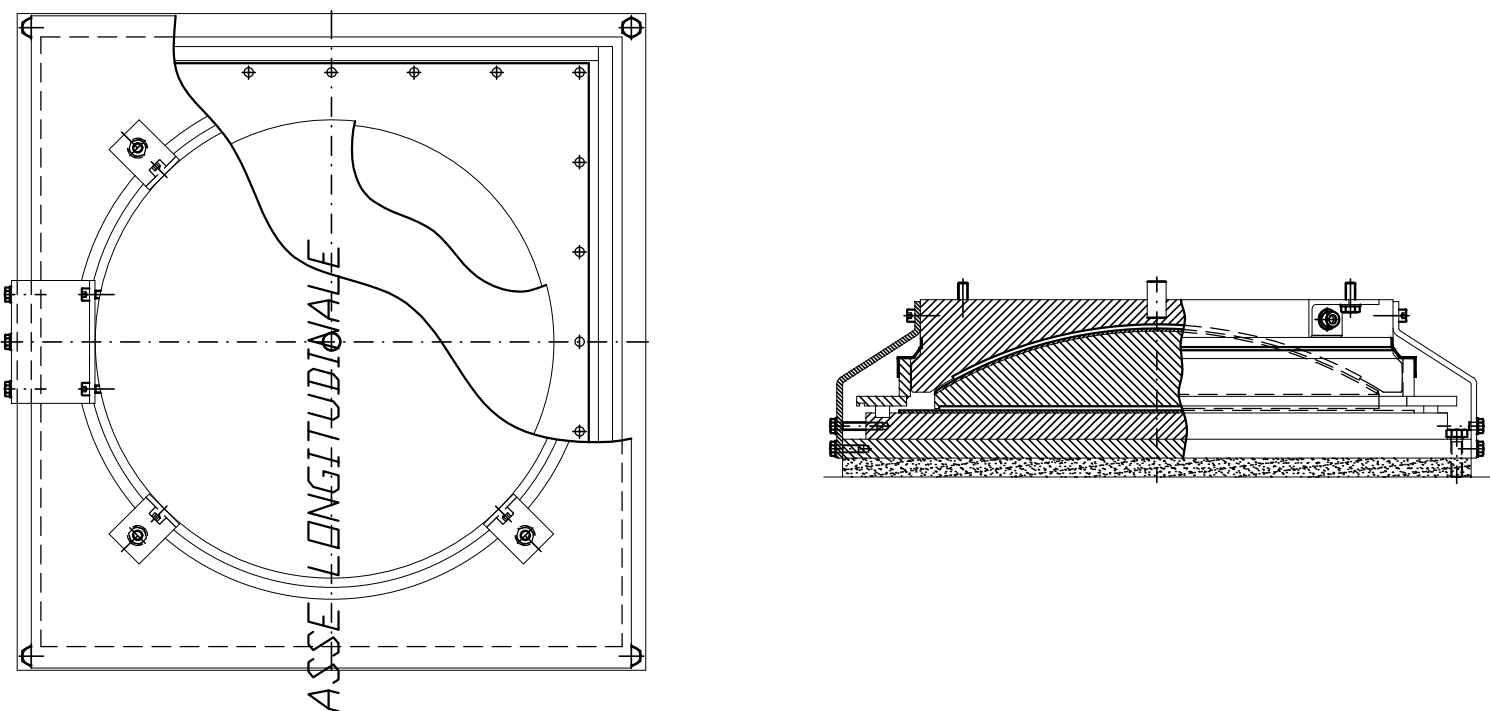

APPOGGIO A CERNIERA SFERICA DI TIPO UNIDIREZIONALE

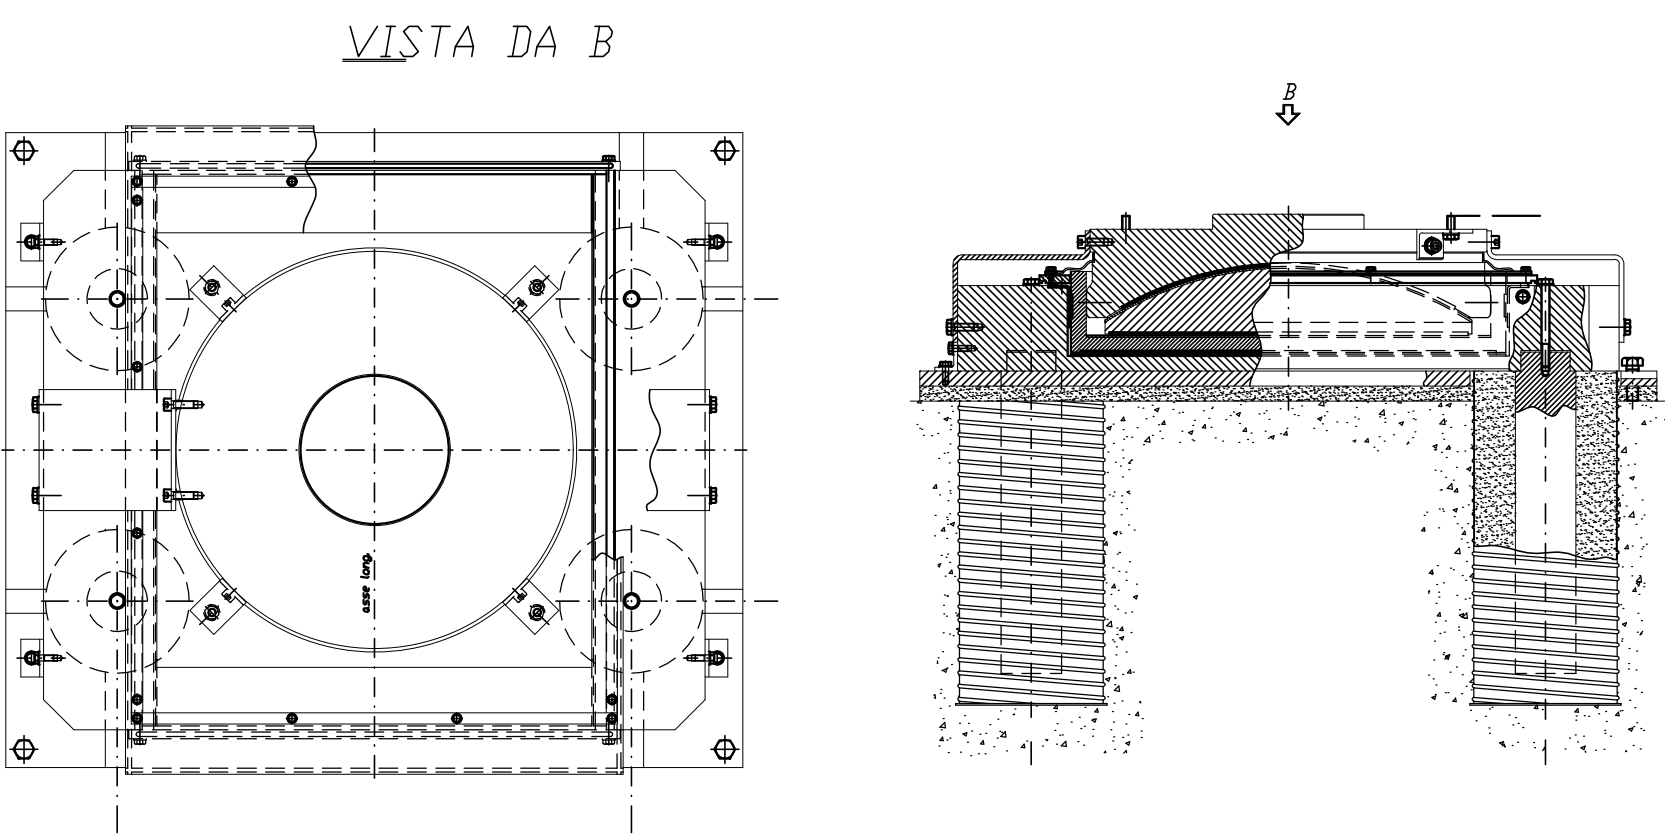

SCHEMA APPARECCHI DI APPOGGIO

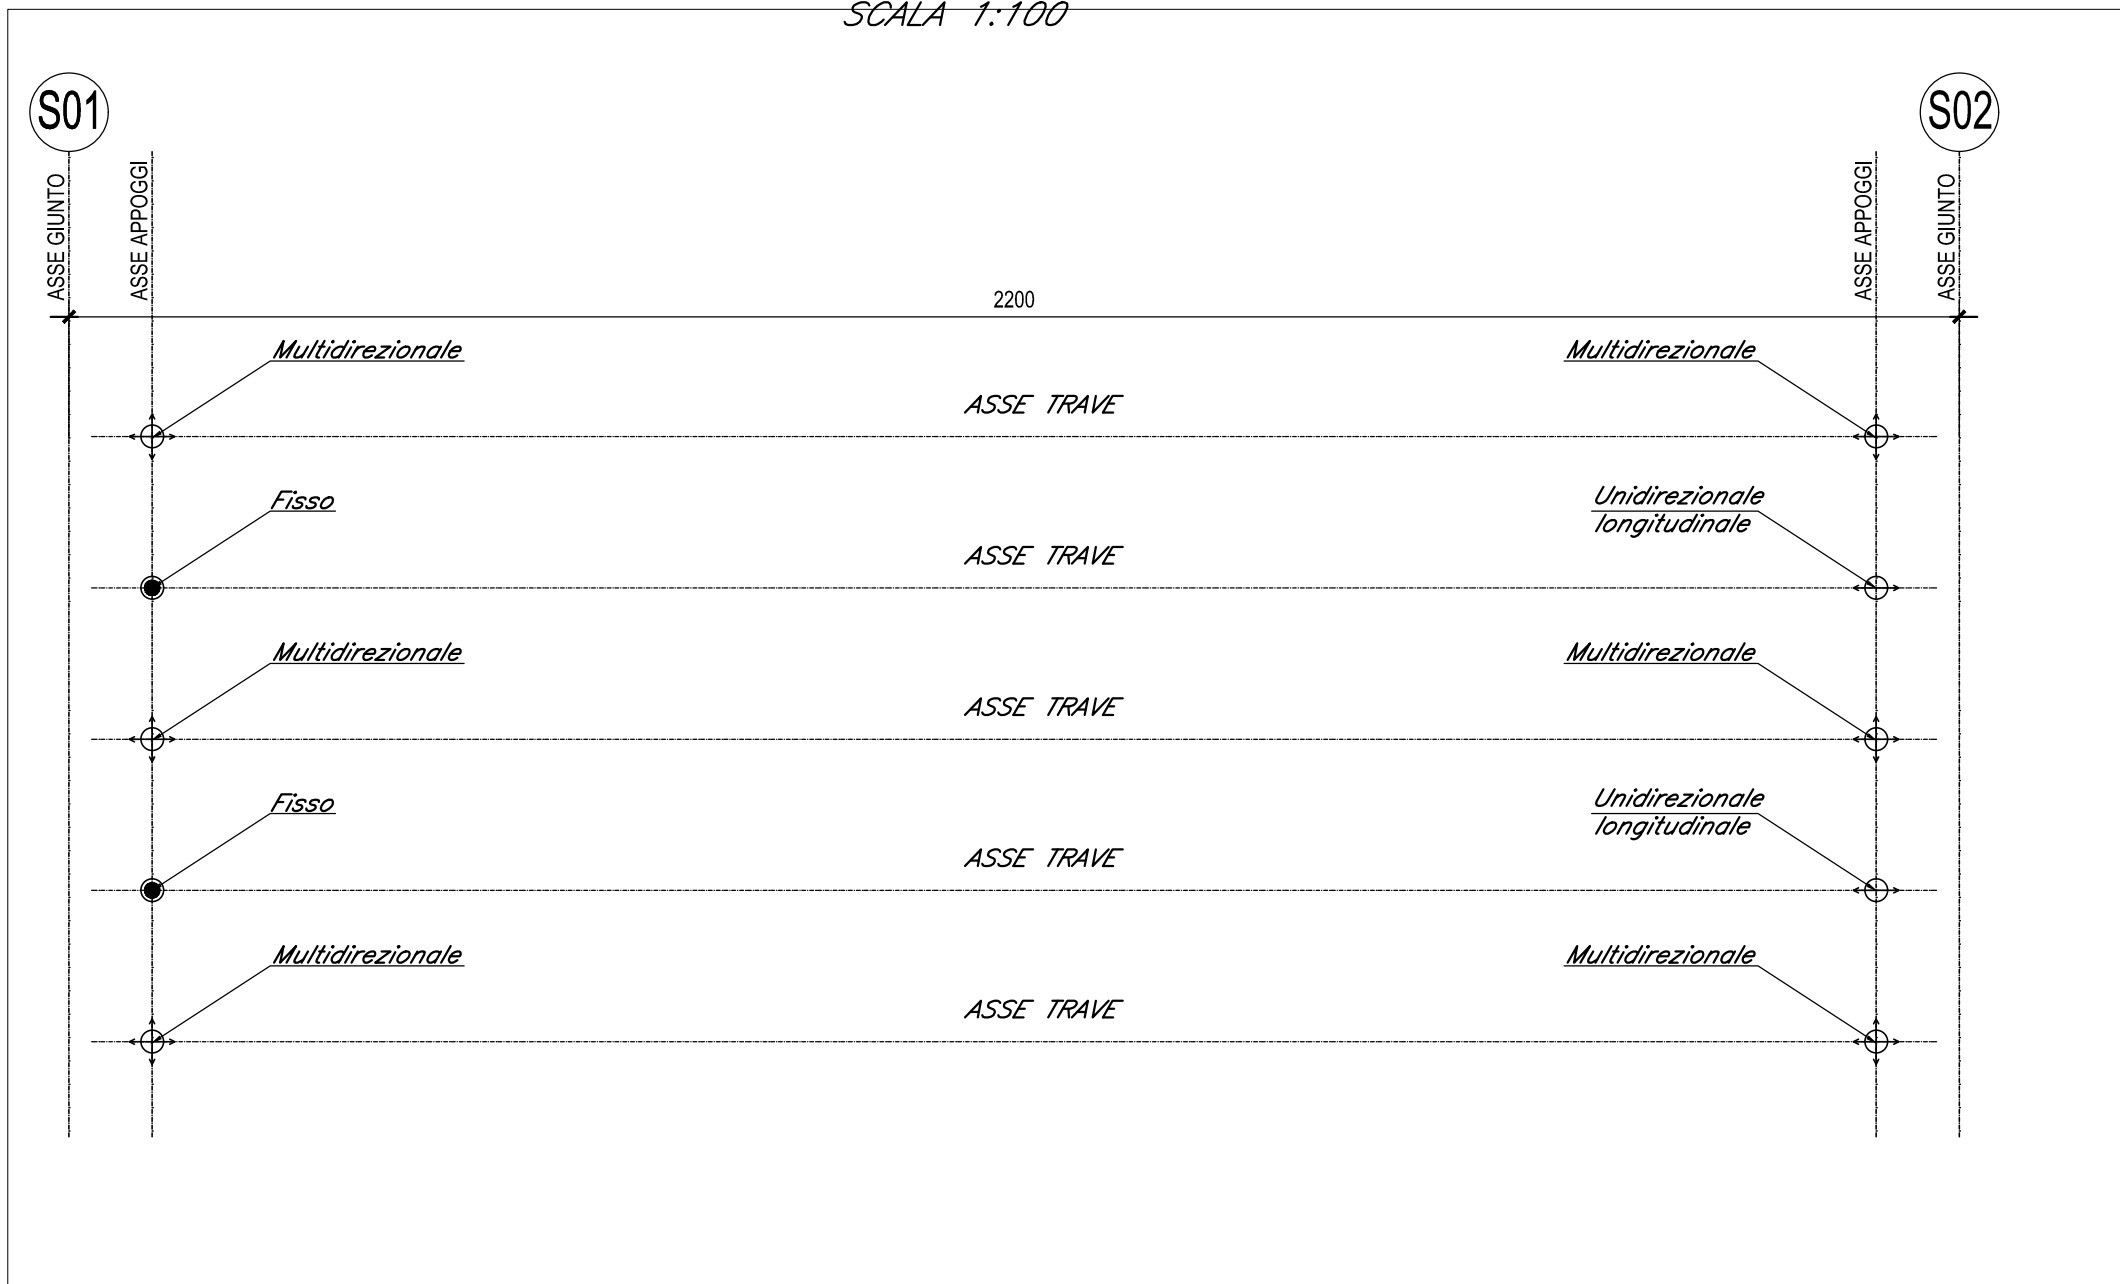


DIREZIONE	TIPO	
FISSO	o	F
MOBILE UNIDIREZIONALE LONGITUDINALE	++	UL
MOBILE MULTIDIREZIONALE	++	M

NOTA:
PER LE CARATTERISTICHE DEI MATERIALI FARE RIFERIMENTO ALL'ELABORATO SPECIFICO:
" TABELLA MATERIALI E INCIDENZE ARMATURA OPERE CIVILI "

PER LE INCIDENZE ARMATURA FARE RIFERIMENTO AGLI ELABORATI SPECIFICI:
" CARPENTERIA SPALLA S1 E CARPENTERIA SPALLA S2 "

GIUNTO DI DILATAZIONE TIPO GPE 200 O SIMILARE

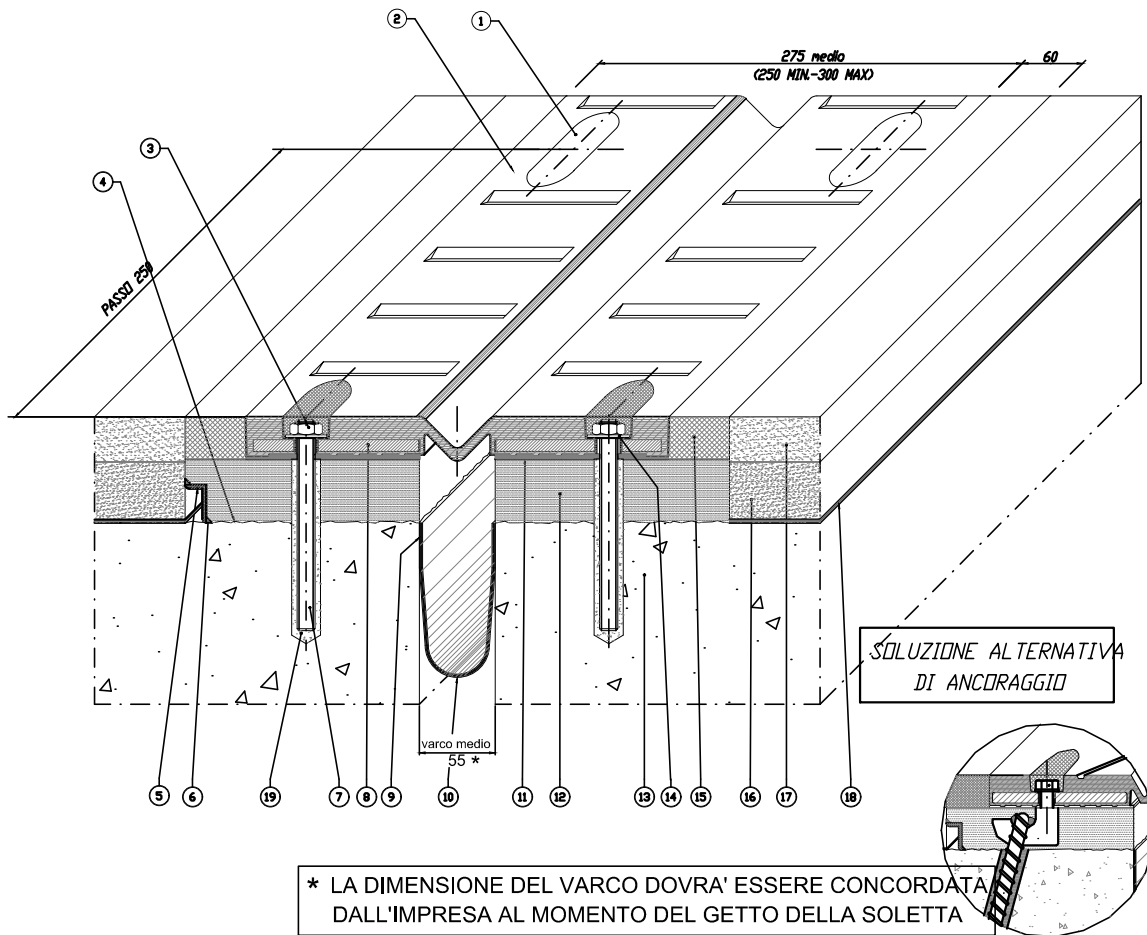

22	Vite T.E M12x40 UNI 5739	Classe 8.8 EN 20898
21	Zanca d'ancoraggio multidirezionale	S355J2G3 EN 10025
20	Tirafondo A.M. Ø12	FeB 44k
19	Resina di ancoraggio	Primer 150 zanche
18	Impermeabilizzazione impalcato	
17	Manto d'usura	
16	Bynder	
15	Massello	EPDLOCK MC 3C
14	Rondella	
13	Testata soletta	
12	Alettonamento in malta	Betonfip
11	Stuccatura	S FIP 180
10	Scossalina raccolta acque = 1,2 mm	Hypalon
9	Stuccatura	S FIP 180
8	Piastra ponte	S235JR EN 10025
7	Barra filettata M12x166	Classe B7 ASTM
6	Stuccatura	S FIP 180
5	Profilo di drenaggio a "L"	X5 CrNi 1810 EN 10088
4	Bocciardatura e mano d'attacco	Primer 150 zanche
3	Guado M12 UNI 5598	Classe 8 EN 20898
2	Elemento modulare	Gomma vulc. 70+5 Sh/A
1	Sigillatura	EPDLOCK Legante
PDS.	PEZZI	DESCRIZIONE - DIMENSIONI
		MATERIALE

COMMITTENTE:
RFI
RETE FERROVIARIA ITALIANA
GRUPPO FERROVIE DELLO STATO ITALIANE
DIREZIONE INVESTIMENTI
DIREZIONE PROGRAMMI INVESTIMENTI
DIRETTRICE SUD - PROGETTO ADRIATICA

DIREZIONE LAVORI:
ITALFERR
GRUPPO FERROVIE DELLO STATO ITALIANE

APPALTATORE:
AD AGOSTINO
COSTRUZIONI GENERALI
MANDATARIA
ReseArch
GENERALI
MANDANTI
ATLANTE

PROGETTAZIONE:
MANDATARIA **HUB** MANDANTI **HYpro**

PROGETTO ESECUTIVO
LINEA PESCARA - BARI
RADDOPPIO DELLA TRATTA FERROVIARIA TERMOLI - LESINA
LOTTO 2 e 3: RADDOPPIO TERMOLI - RIPALTA

IV06 Ponte su canale al Km 18+650 (prog.ferroviaria) per NV14B
Apparecchi di appoggio e giunti di dilatazione

APPALTATORE	PROGETTAZIONE	SCALA:
A.A.D'AGOSTINO COSTRUZIONI GENERALI S.r.l. Il Direttore Tecnico (Ing. Giancarlo Baldoni)	DIREZIONE INVESTIMENTI DIREZIONE PROGRAMMI INVESTIMENTI DIRETTRICE SUD - PROGETTO ADRIATICA	varie

COMMESSA LOTTO FASE ENTE TIPO DOC. OPERA/DISCIPLINA PROGR. REV.

LI0B 02 E ZZ BB IV0607 001 B

Revis.	Descrizione	Redatto	Data	Verificato	Data	Approvato	Data	Autorizzato	Data
A	Prima Emissione	Ing. M. Calderoni	12 dicembre 2022	Ing. V. Calzona	12 dicembre 2022	S. Canale	12 dicembre 2022		
B	Aggiornamento per Rls n.0270	Ing. A. Zaza	1 luglio 2023	Ing. M. Calderoni	1 luglio 2023	S. Canale	1 luglio 2023		

File: LI0B02EZZBBIV0607001B.DWG n. Elab.: