
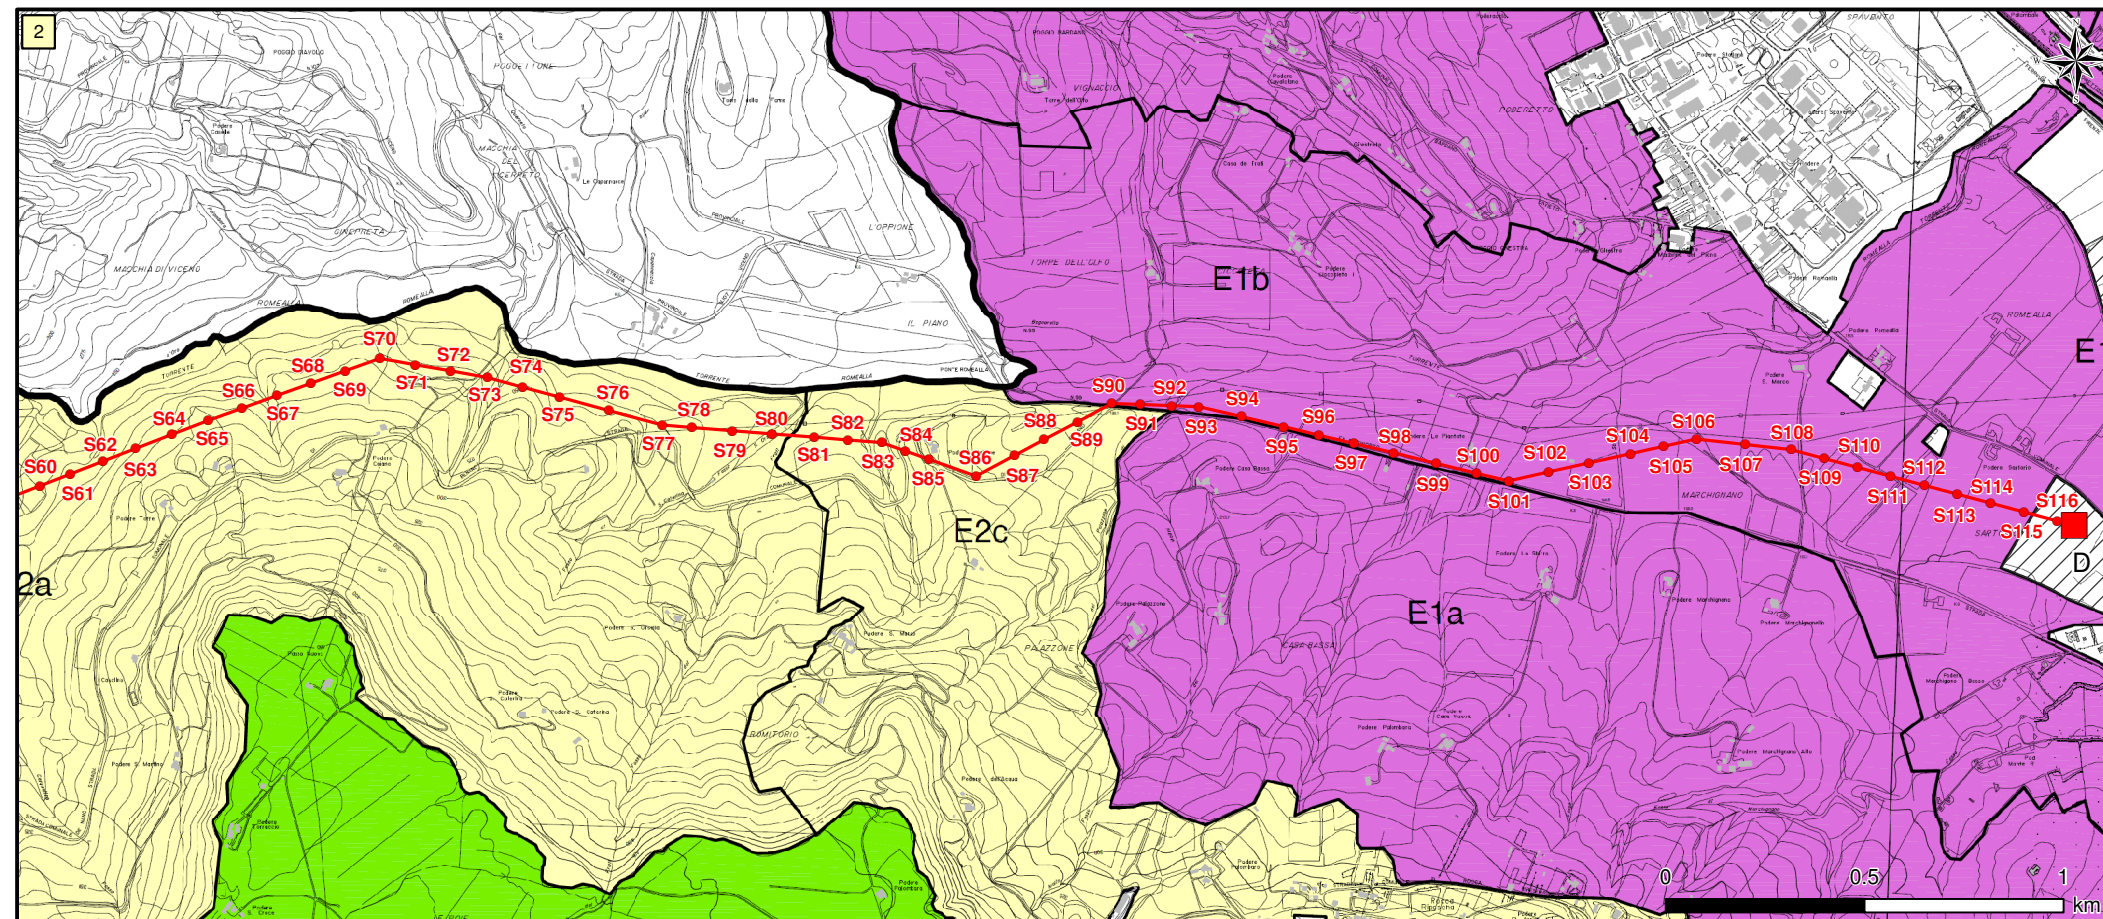


Figura 2.5.2a

Estratto Tavola 24/4 "Ambito Territoriale Rurale - Disciplina Urbanistica e Paesistica" - PRG Comune di Orvieto

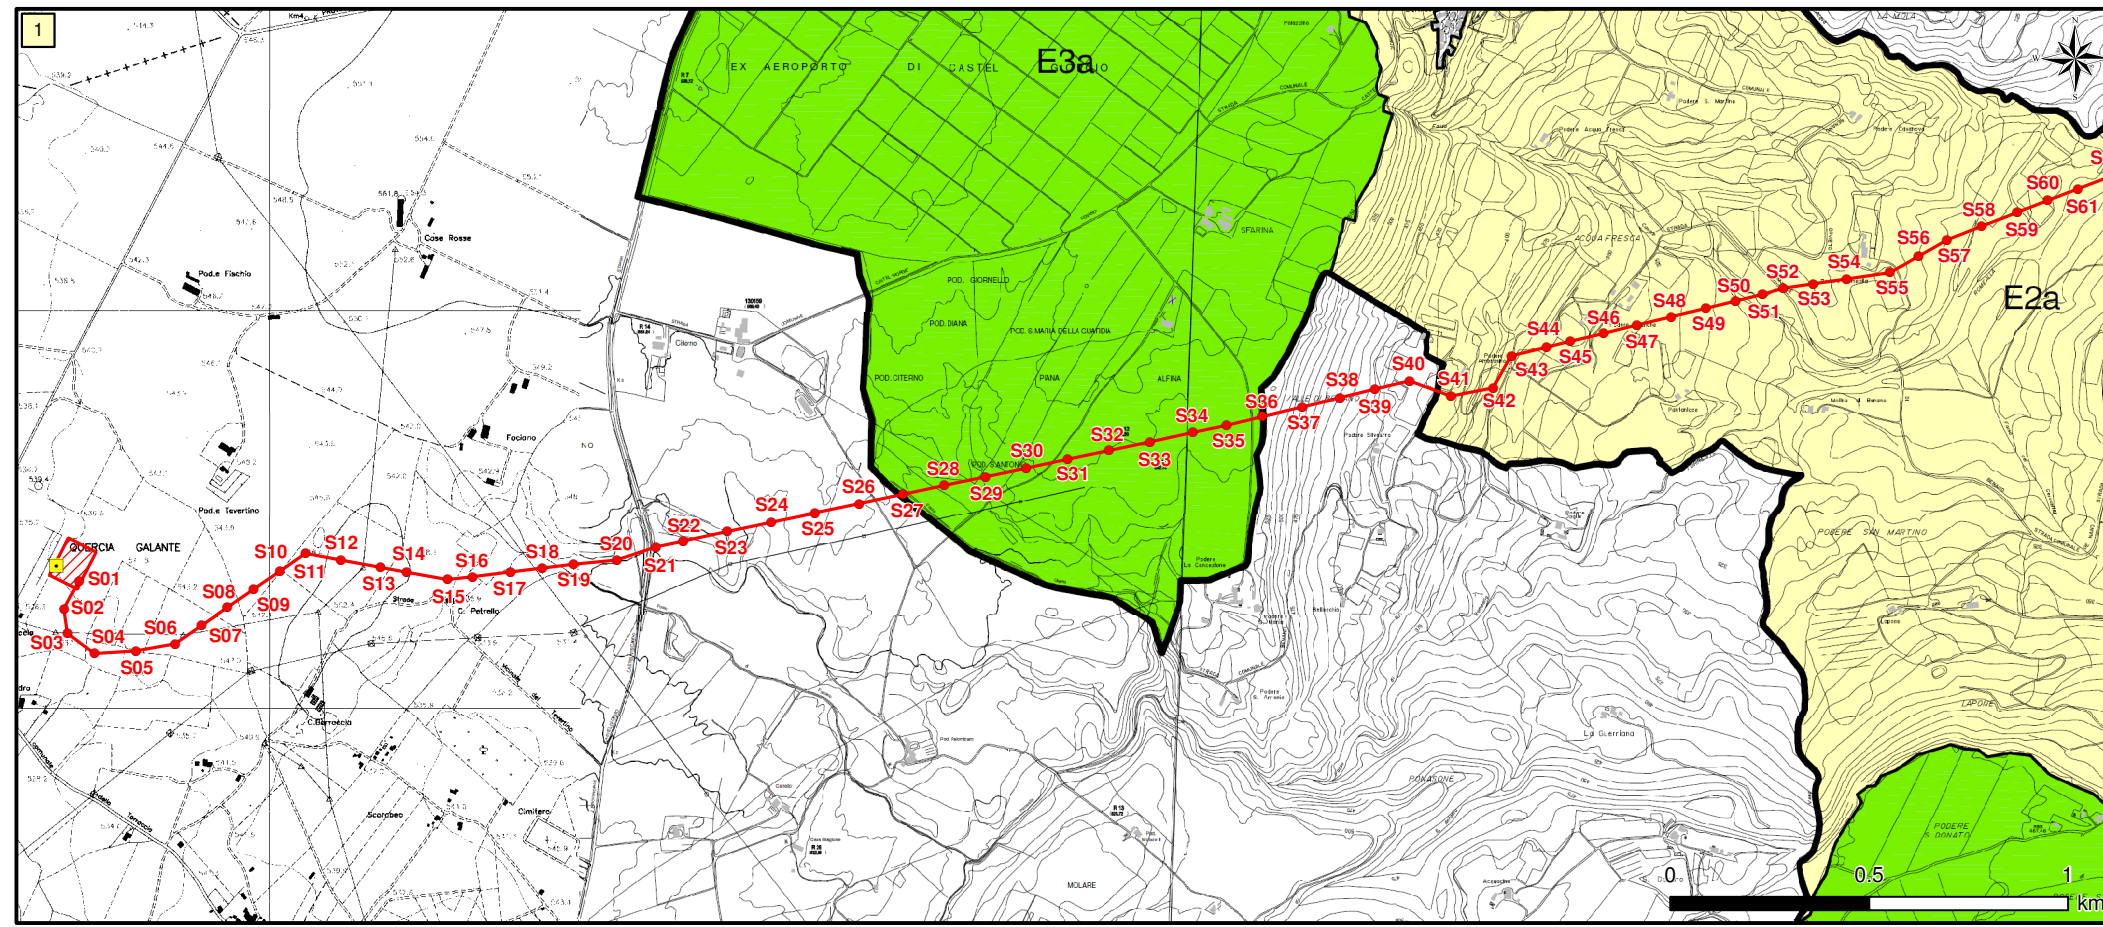

LEGENDA

- Localizzazione IMPIANTO ORC
- Localizzazione Cabina Secondaria Nuova Itelco (Esistente)
- Localizzazione Cabina di Consegna dell'Impianto Pilota
- Sostegni Elettrodotta MT (in Progetto)
- Tracciato Elettrodotta MT (in Progetto)
- Confini Comunali

Tav.24/4 "Ambito Territoriale Rurale"

- E1a - Aree Agricole a Prevalente Indirizzo Produttivo
- E1b - Aree di Fondovalle con Corsi d'Acqua e Boschi di Ripa
- E2a - Aree Agricole di Conservazione dei Caratteri Paesistici Storizzati
- E2c - Aree Agricole con Insediamento Residenziale Diffuso
- E3a - Aree agricole del Tavolato Vulcanico con Caratteri Rurali Storizzati

Tav.25/4 "Assetto Territoriale Urbano"

- D - Attività Produttive

Quadro di Unione in Scala 1:250.000

