




SEZIONE TRASVERSALE A-A - Scala 1:20

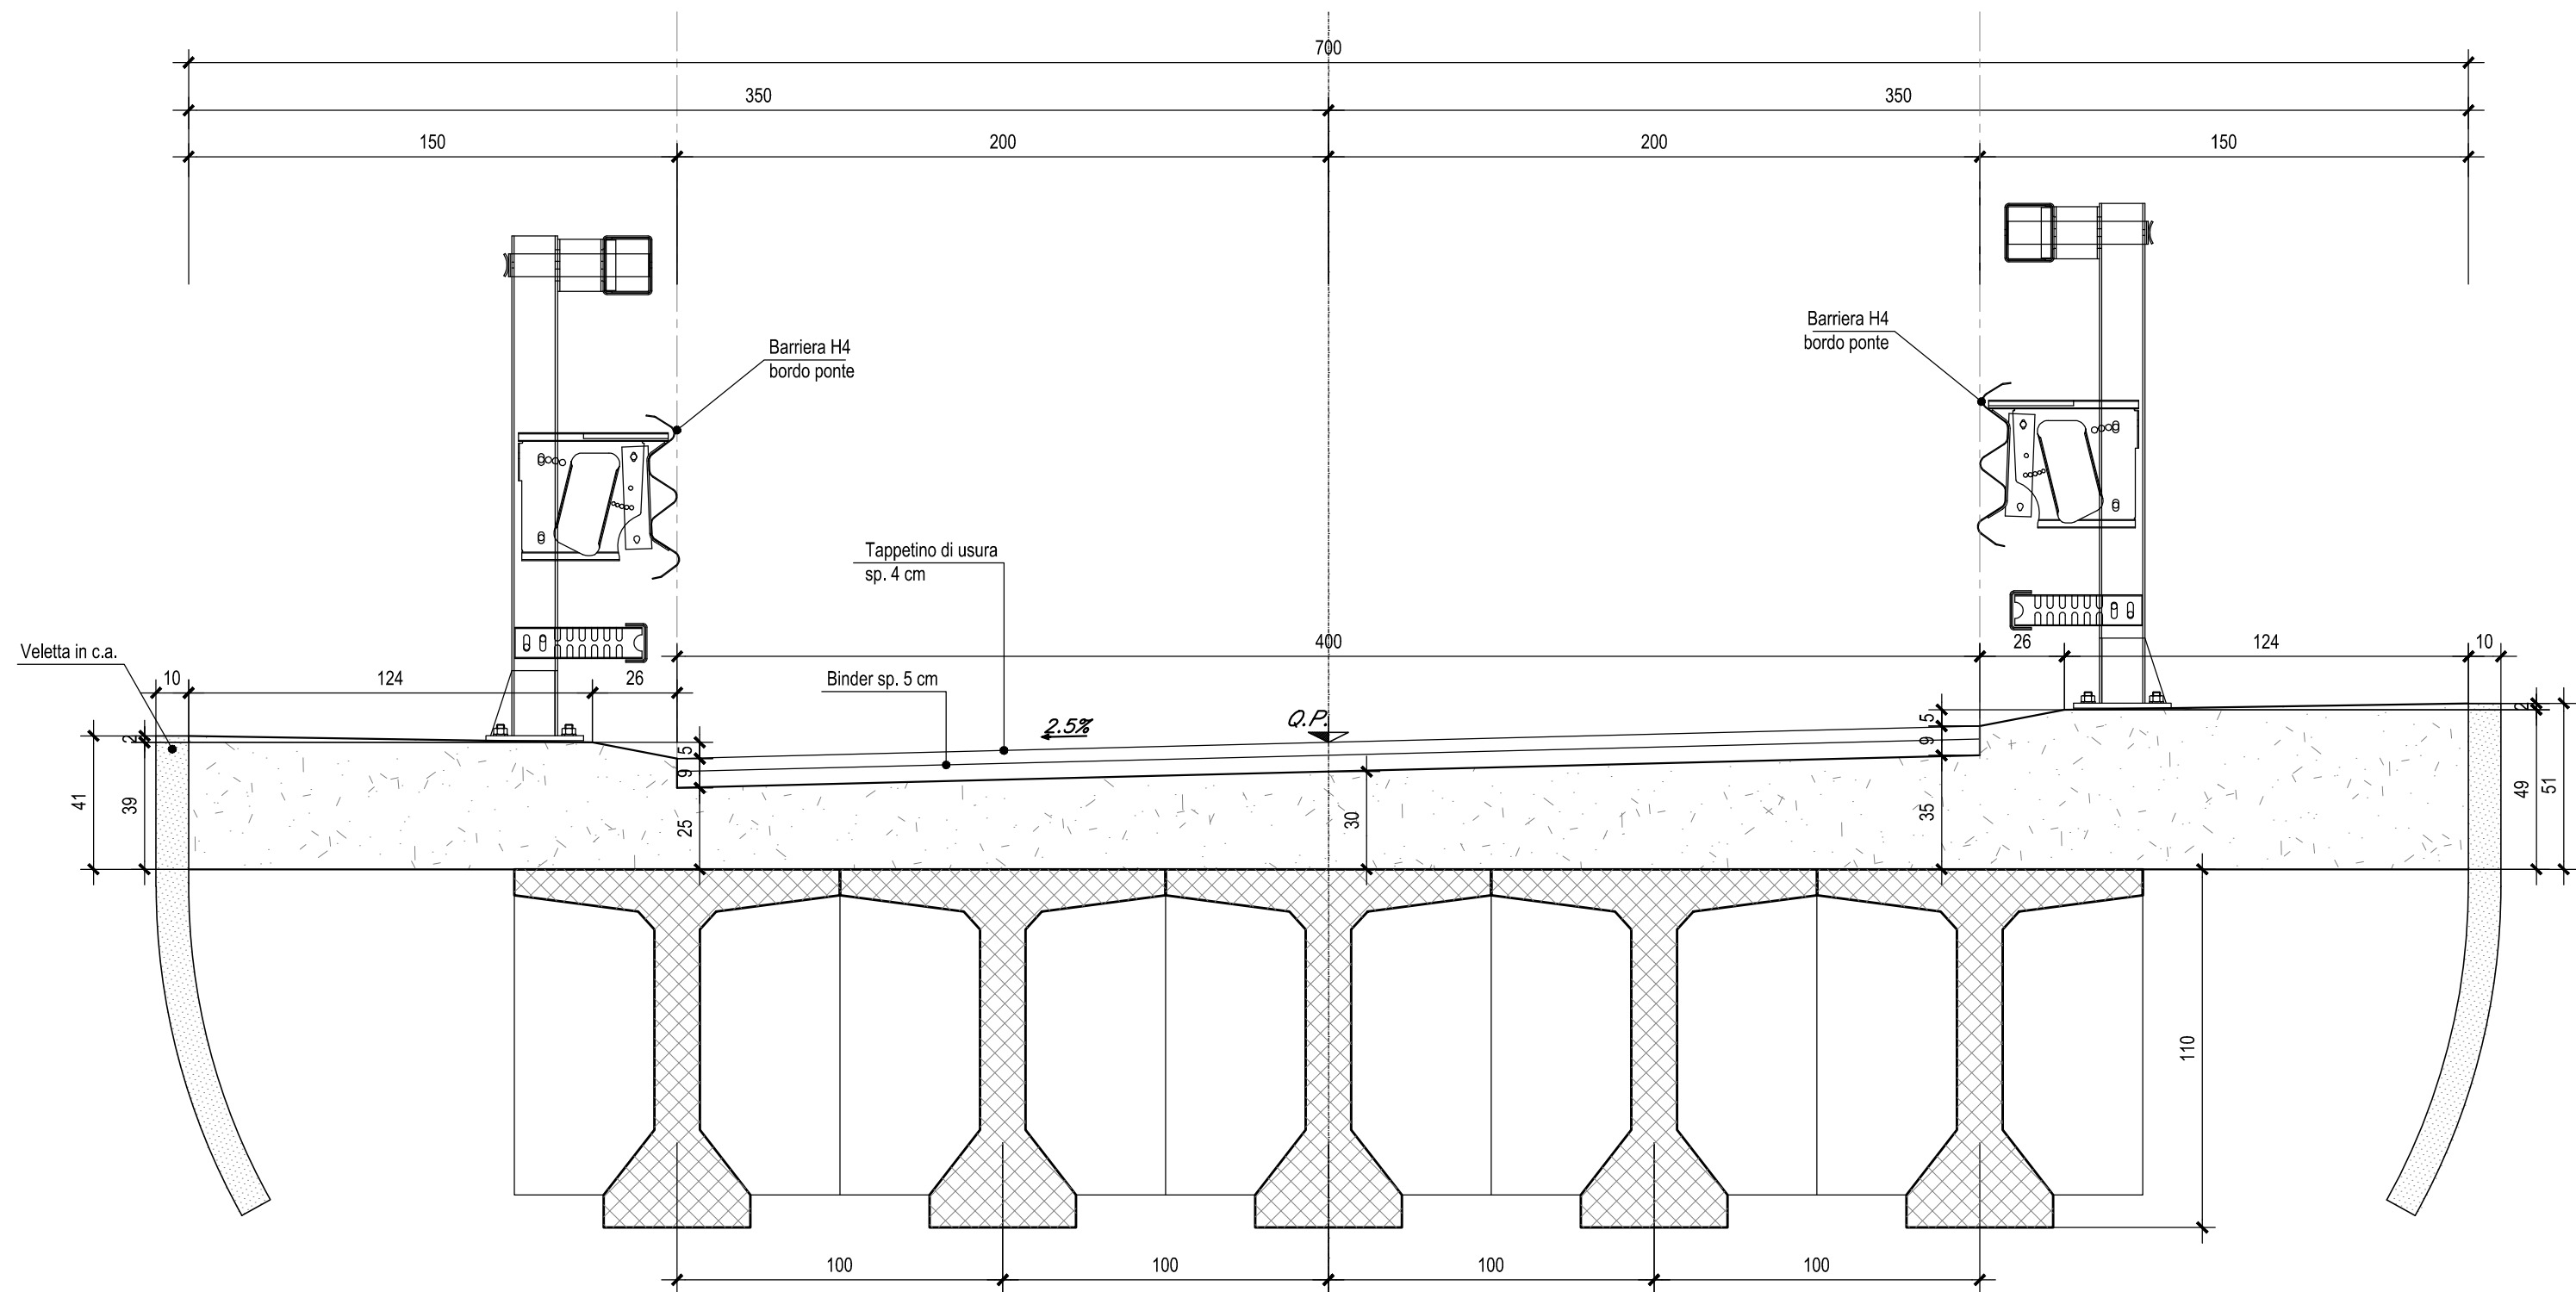

PIANTA IMPALCATO - Scala 1:50

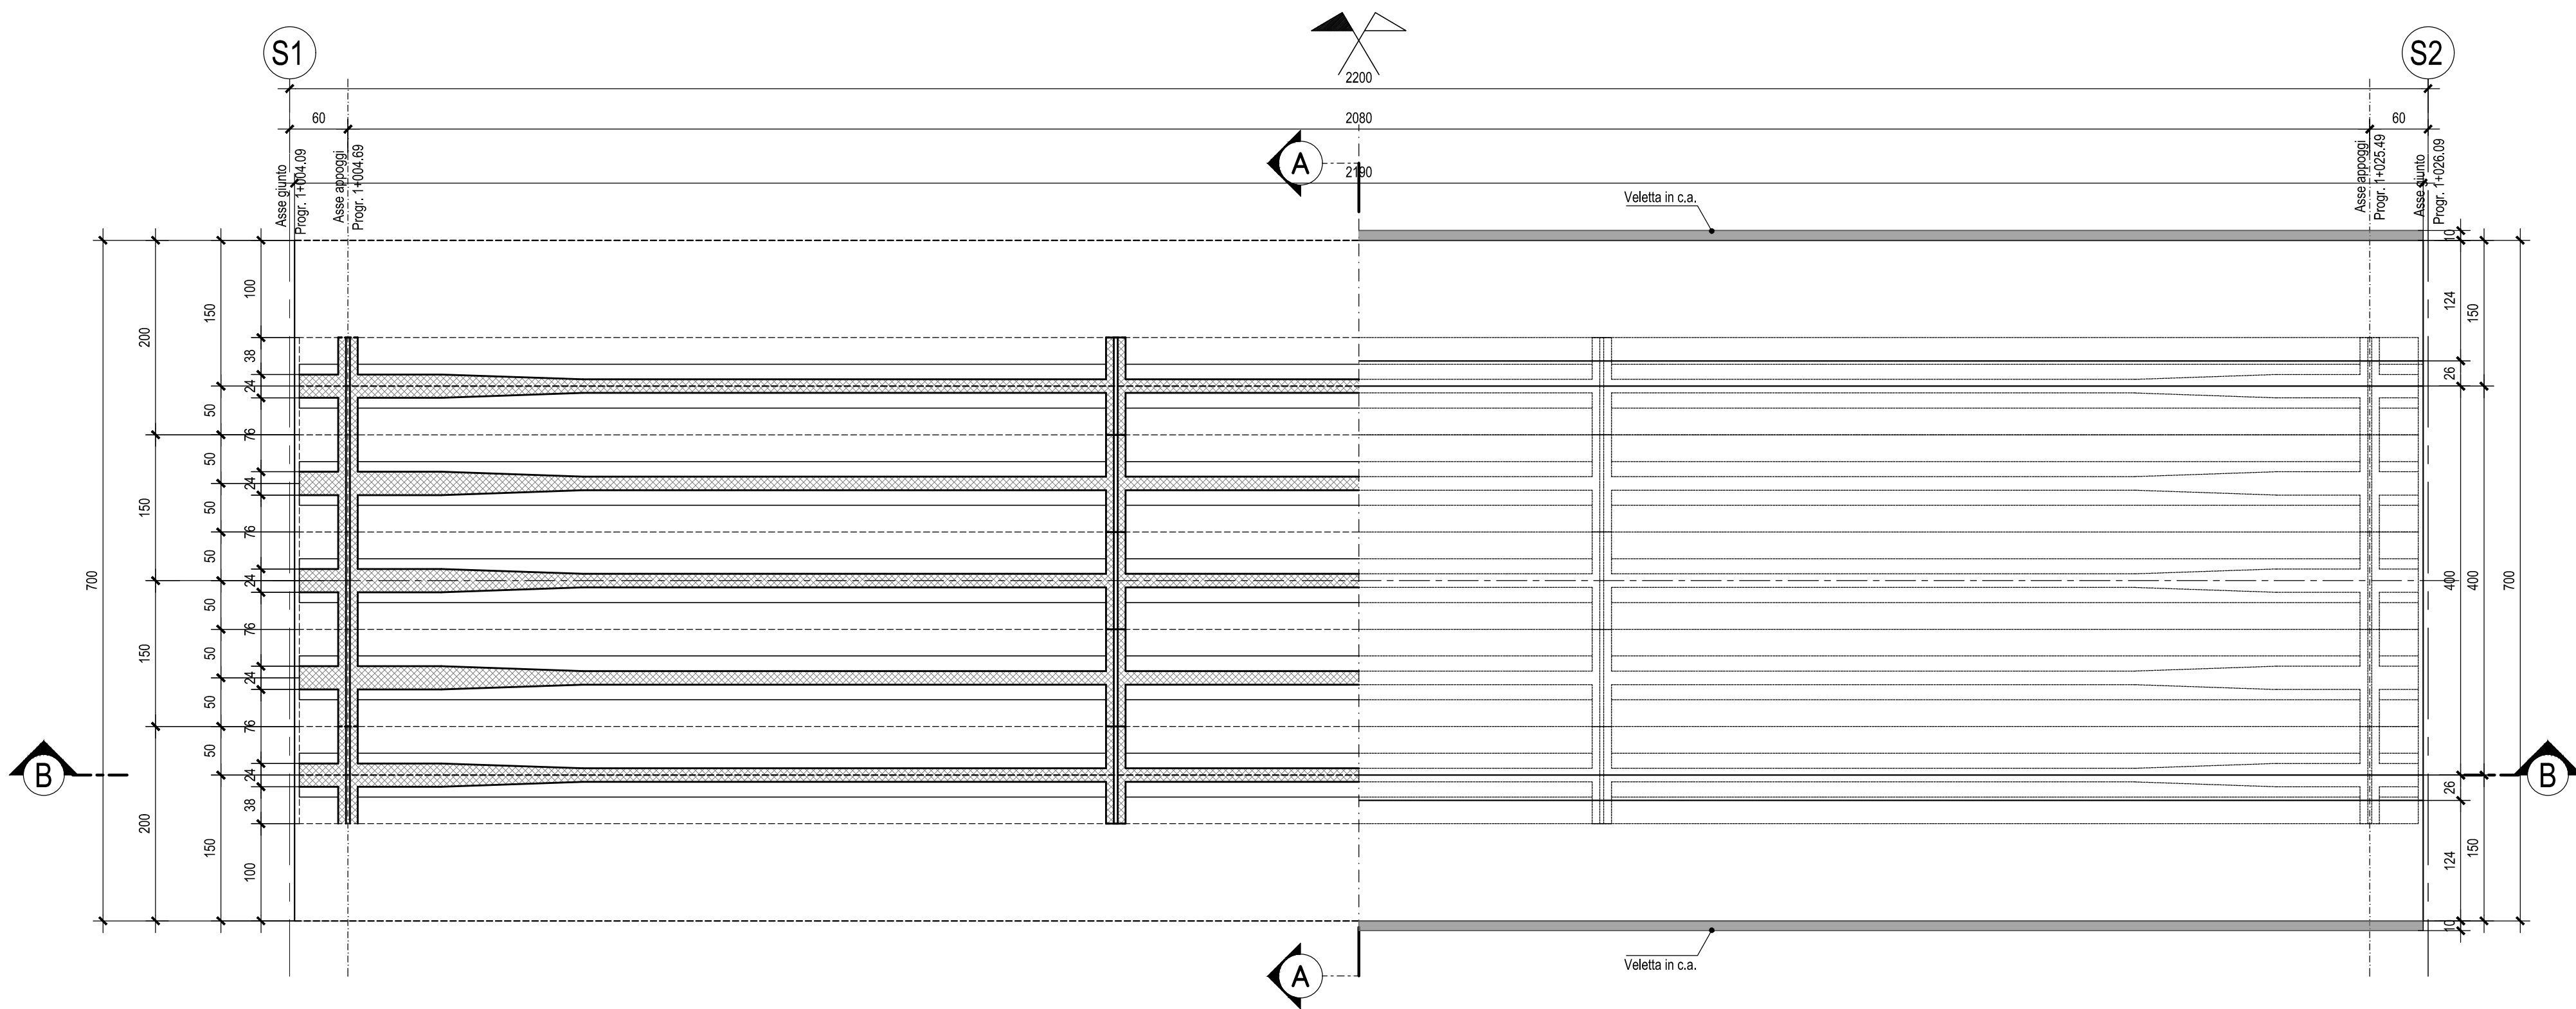

SEZIONE LONGITUDINALE B-B - Scala 1:50

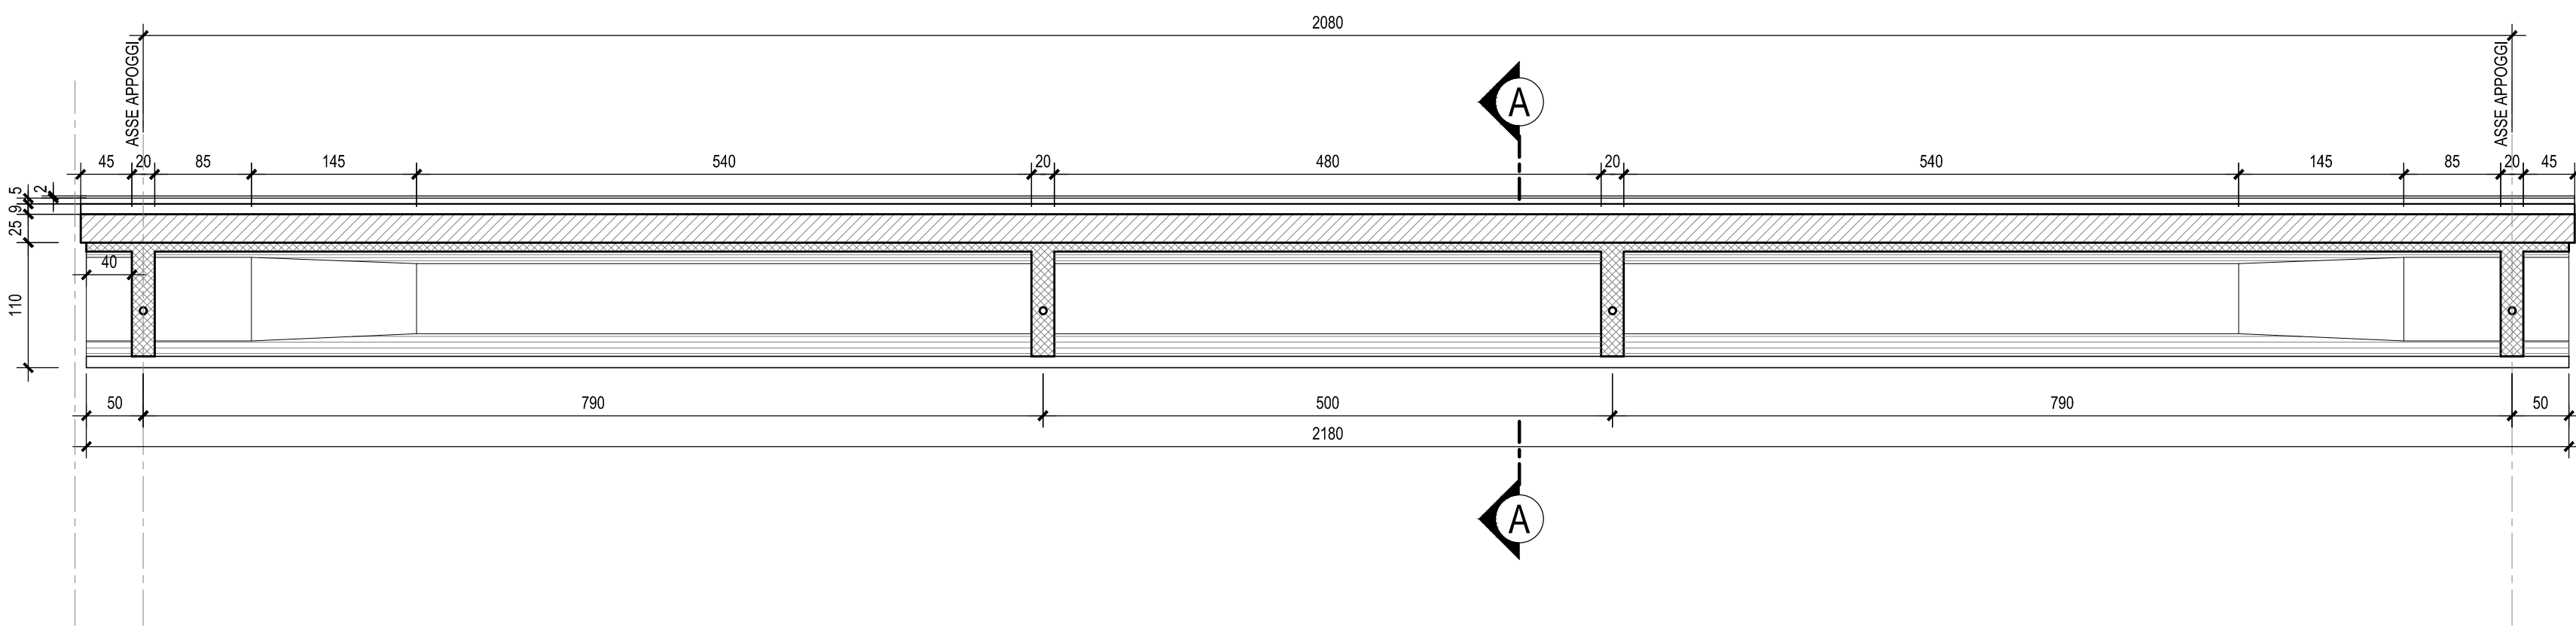

N.B.:
IN FASE DI PROGETTO COSTRUTTIVO, L'APPALTATORE, DI CONCERTO CON IL
PREFABBRICATORE, TERRA' OPPORTUNAMENTE CONTO DELLE TOLLERANZE DI MONTAGGIO E
COSTRUTTIVE DELLE TRAVI IN C.A.P. E DETERMINERA' NEL DETTAGLIO LA LARGHEZZA
SUPERIORE DELLE STESSE RISPETTO ALL'INTERASSE.

N.B.: Per la tabella materiali completa
degli IV-Ponti e Viadotti stradali, si
rimanda all'elaborato
LI0B02EZZQXOC0000002

COMMITTENTE:
RFI
RETE FERROVIARIA ITALIANA
GRUPPO FERROVIE DELLO STATO ITALIANE
DIREZIONE INVESTIMENTI
DIREZIONE PROGRAMMI INVESTIMENTI
DIRETTRICE SUD - PROGETTO ADRIATICA

DIREZIONE LAVORI:
ITALFERR
GRUPPO FERROVIE DELLO STATO ITALIANE

APPALTATORE:
AGOSTINO
COSTRUZIONI GENERALI
MANDATARIA
Atlante
MANDANTI

PROGETTAZIONE:
MANDATARIA **HUB** MANDANTI **HYpro**

PROGETTO ESECUTIVO
LINEA PESCARA - BARI
RADDOPPIO DELLA TRATTA FERROVIARIA TERMOLI - LESINA
LOTTO 2 e 3: RADDOPPIO TERMOLI - RIPALTA

IV06 Ponte su canale al Km 18+650 (prog.ferroviaria) per NV14B
Impalcato - Carpenteria soletta

APPALTATORE	PROGETTAZIONE	SCALA:
DIRETTORE TECNICO A.A.D'AGOSTINO COSTRUZIONI GENERALI S.r.l. Il Direttore Tecnico (Ing. Gianfranco Badini)	DIRETTORE TECNICO A.A.D'AGOSTINO COSTRUZIONI GENERALI S.r.l. Il Direttore Tecnico (Ing. Gianfranco Badini)	varie

COMMESSA LOTTO FASE ENTE TIPO DOCUMENTO OPERA/DISCIPLINA PROGR. REV.

LI0B 02 E ZZ BB IV060A 001 C

Revis.	Descrizione	Redatto	Data	Verificato	Data	Approvato	Data	Autorizzato	Data
A	Prima Emissione	Ing. M. Calderoni	12/01/2022	Ing. V. Calzona	12/01/2022	Ing. S. Canale	12/01/2022		
B	Aggiornamento per RfA n.0270	Ing. A. Zaza	12/01/2023	Ing. M. Calderoni	12/01/2023	Ing. S. Canale	12/01/2023		
C	Revisione a seguito di QDA n.1	Ing. A. Zaza	12/01/2023	Ing. M. Calderoni	12/01/2023	Ing. S. Canale	12/01/2023		

File: LI0B02EZZBBIV060A001C.DWG n. Elab.: