



SEZIONE TRASVERSALE TIPO-Scala 1:50

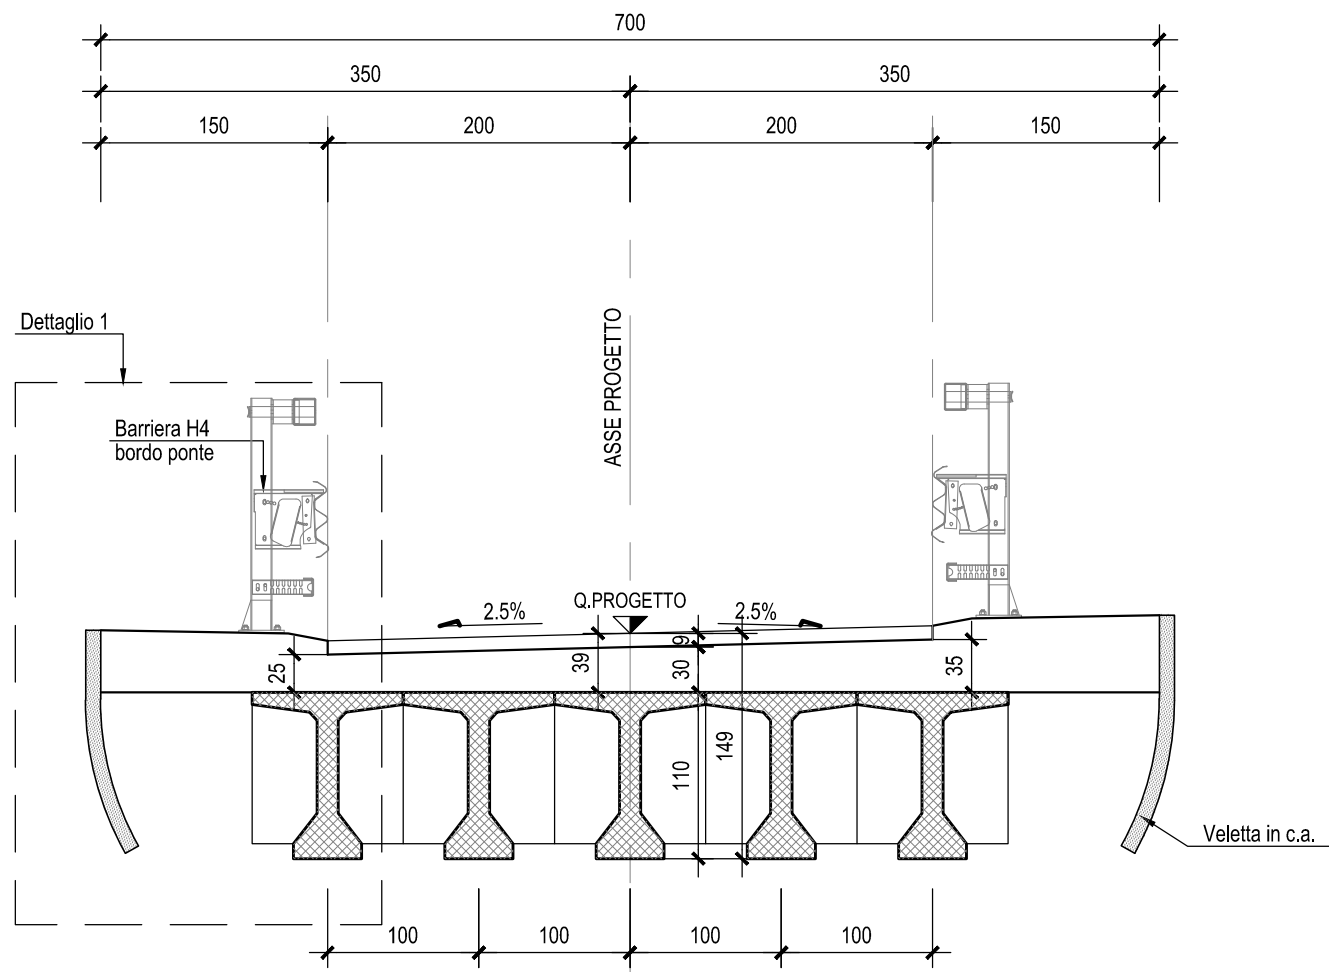


DETTAGLIO 1 - Scala 1:20

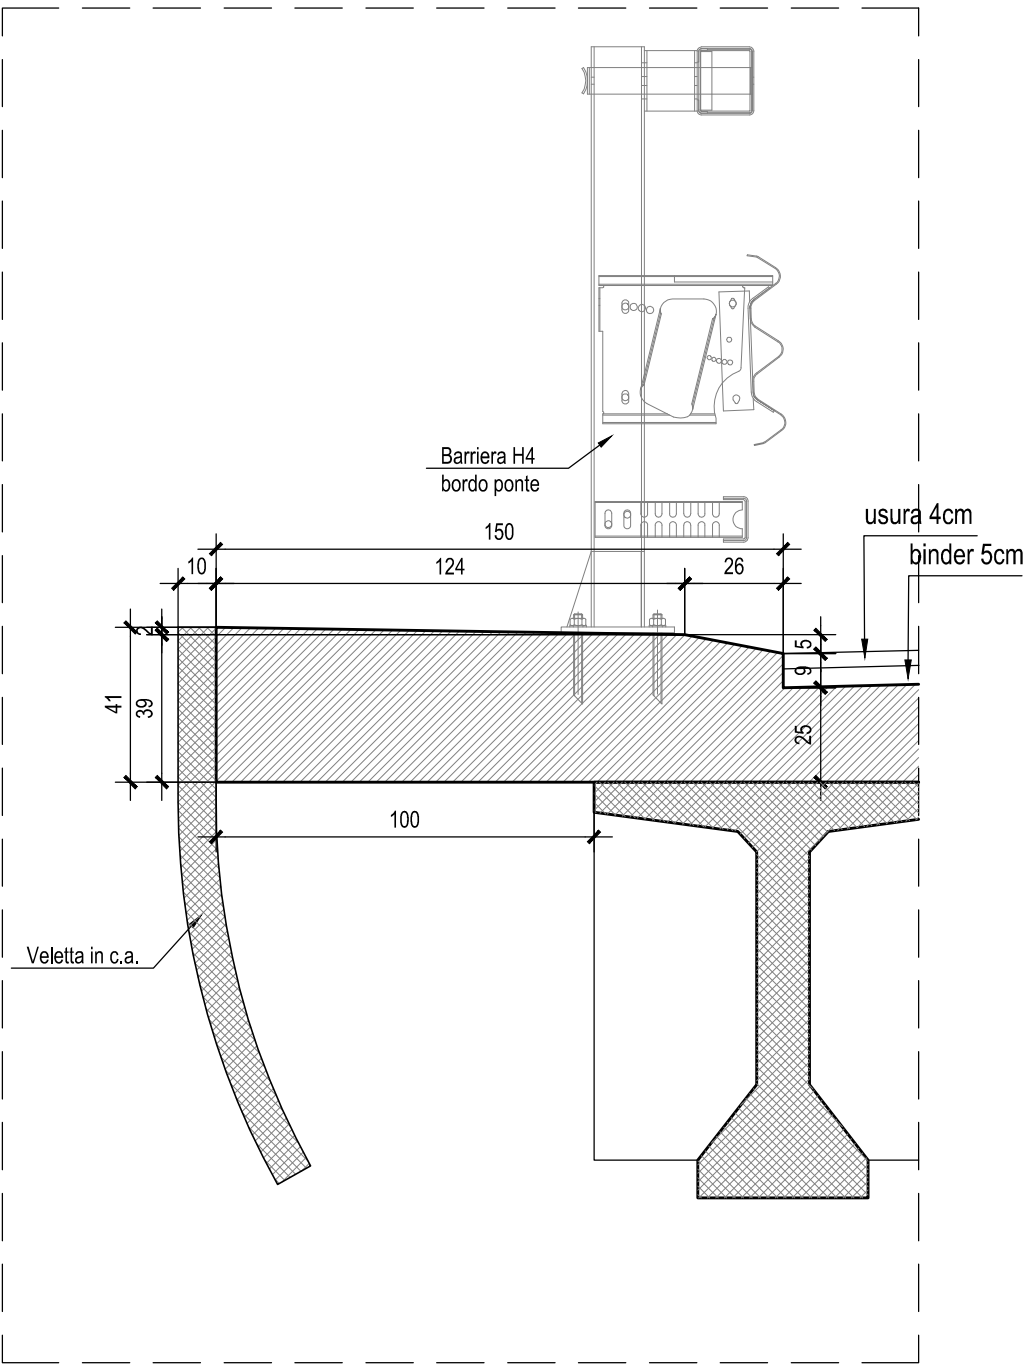


N.B.:
IN FASE DI PROGETTO COSTRUTTIVO,L'APPALTATORE, DI CONCERTO CON IL
PREFABBRICATORE, TERRA' OPPORTUNAMENTE CONTO DELLE TOLLERANZE DI MONTAGGIO E
COSTRUTTIVE DELLE TRAVI IN C.A.P. E DETERMINERA' NEL DETTAGLIO LA LARGHEZZA
SUPERIORE DELLE STESSE RISPETTO ALL'INTERASSE.

N.B.: Per la tabella materiali completa
degli IV-Ponti e Viadotti stradali, si
rimanda all'elaborato
LI0B02EZZQXOC0000002

SEZIONE VELETTA - Scala 1:10

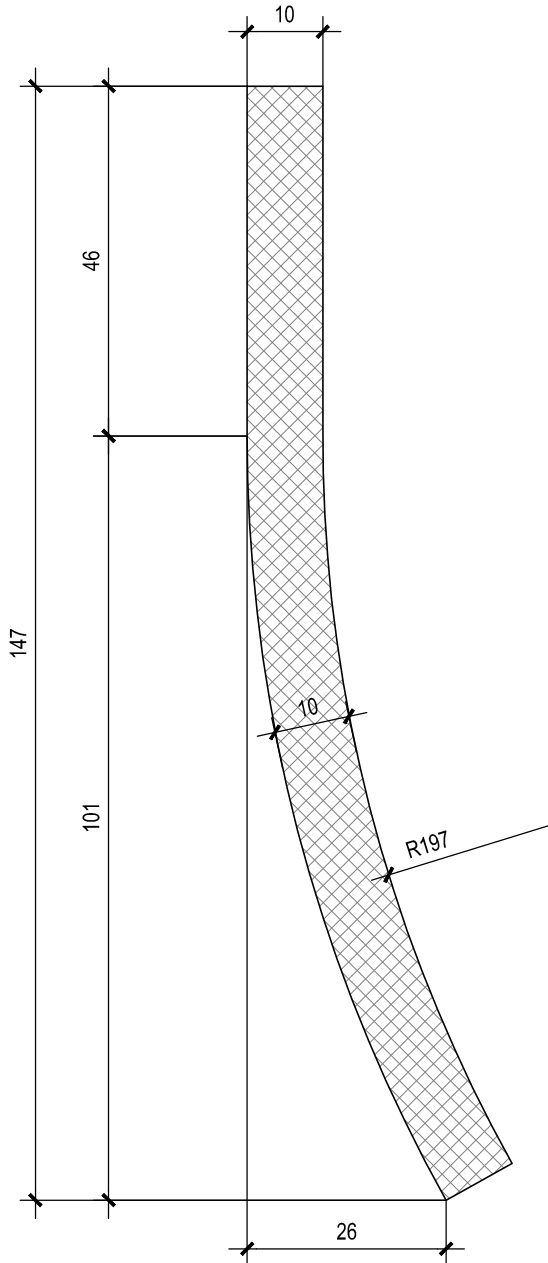

BARRIERA H4 BORDO PONTE - Scala 1:20

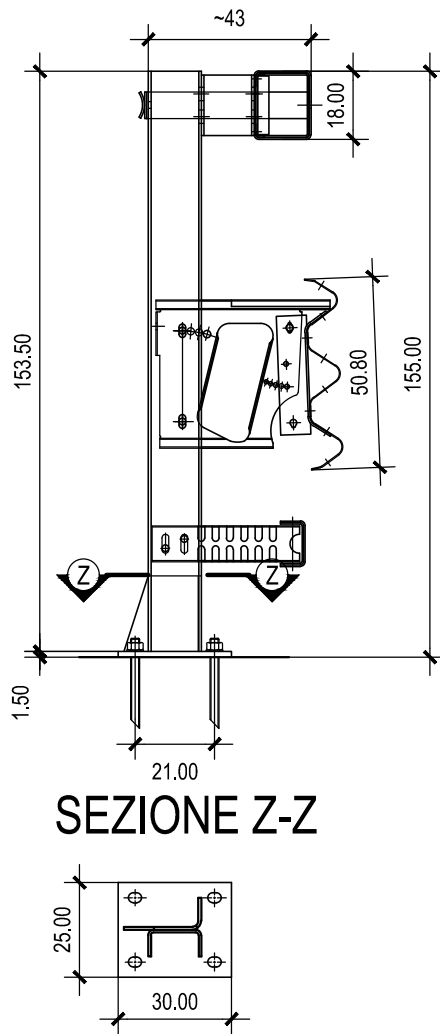

SEZIONE Z-Z

COMMITTENTE:
RFI
RETE FERROVIARIA ITALIANA
GRUPPO FERROVIE DELLO STATO ITALIANE
DIREZIONE INVESTIMENTI
DIREZIONE PROGRAMMI INVESTIMENTI
DIRETTRICE SUD - PROGETTO ADRIATICA

DIREZIONE LAVORI:
ITALFERR
GRUPPO FERROVIE DELLO STATO ITALIANE

APPALTATORE:
AD AGOSTINO
COSTRUZIONI GENERALI
MANDATARIA
Research
GENERALI
MANDANTI
ATLANTE

PROGETTAZIONE:
MANDATARIA **HUB** MANDANTI **HYpro**

PROGETTO ESECUTIVO
LINEA PESCARA - BARI
RADDOPPIO DELLA TRATTA FERROVIARIA TERMOLI - LESINA
LOTTO 2 e 3: RADDOPPIO TERMOLI - RIPALTA

IV06 Ponte su canale al Km 18+650 (prog.ferroviaria) per NV14B
Impalcato - Particolari costruttivi e finiture

APPALTATORE	PROGETTAZIONE	SCALA:
A.A.D'AGOSTINO COSTRUZIONI GENERALI S.r.l. Il Direttore Tecnico (Ing. Giuseppe Badoni)	DIREZIONE DI PROGETTAZIONE Ing. M. Caldaroni Ing. S. Canale	varie

COMMESSA LOTTO FASE ENTE PRODOTTO OPERA/DISCIPLINA PROGR. REV.

LI0B 02 E ZZ BX IV060D 001 C

Revis.	Descrizione	Redatto	Data	Verificato	Data	Approvato	Data	Autorizzato	Data
A	Prima Emissione	Ing. M. Caldaroni	Dicembre 2022	Ing. V. Calzona	Dicembre 2022	Ing. S. Canale	Dicembre 2022		
B	Aggiornamento per Rlv n.0270	Ing. A. Zaza	Luglio 2023	Ing. M. Caldaroni	Luglio 2023	Ing. S. Canale	Luglio 2023		
C	Revisione a seguito di CCI-041	Ing. A. Zaza	Ottobre 2023	Ing. M. Caldaroni	Ottobre 2023	Ing. S. Canale	Ottobre 2023		

File: LI0B02EZZBXIV060D001C.DWG n. Elab.: