



PROFILO LONGITUDINALE OPERE PROVVISORIALI -Scala 1:200

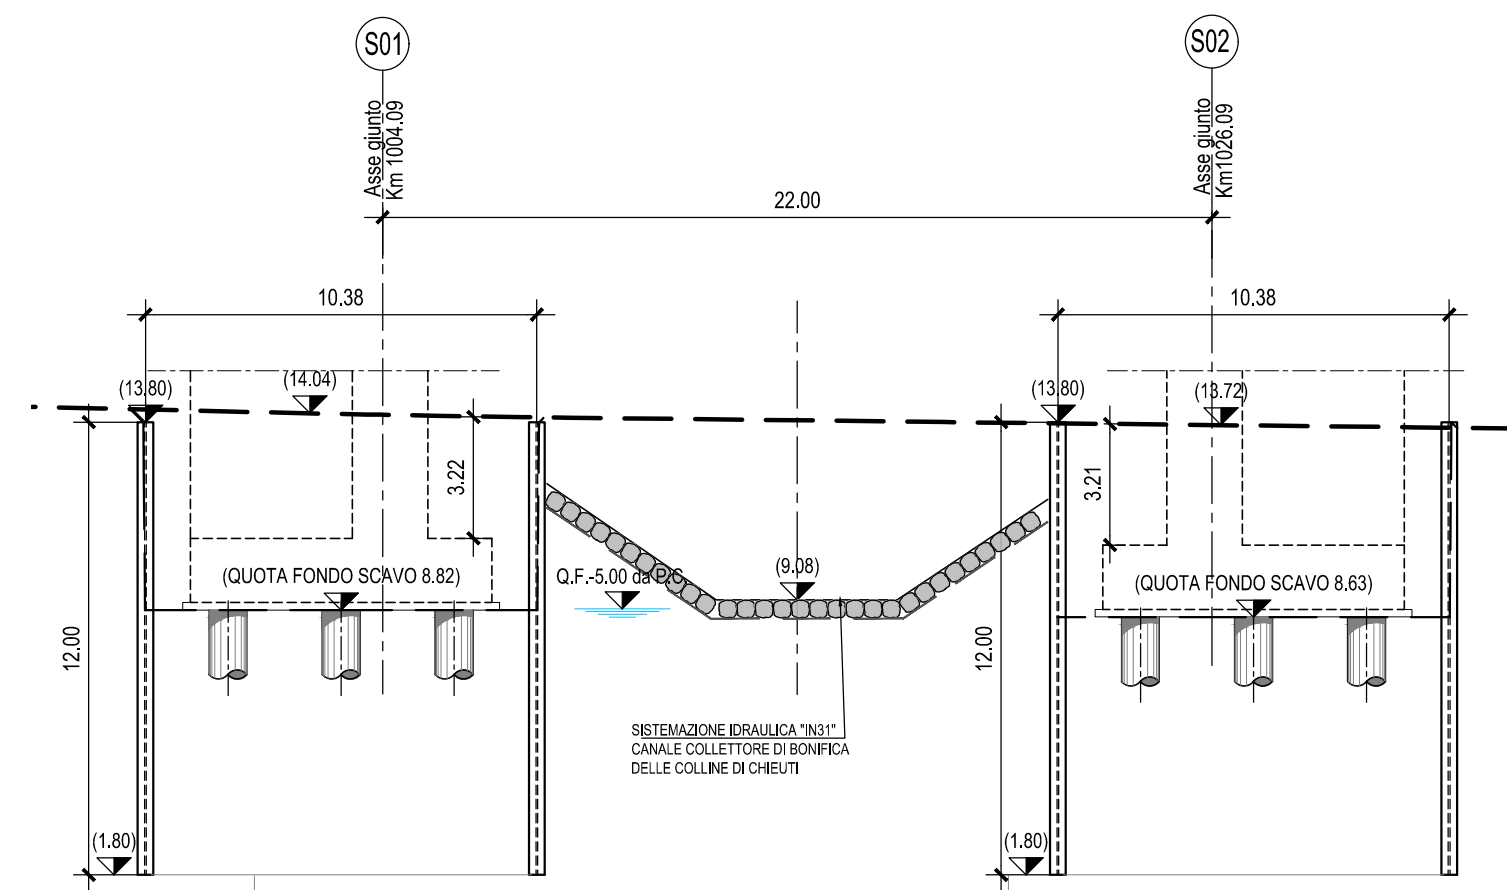


PLANIMETRIA DI TRACCIAMENTO OPERE PROVVISORIALI -Scala 1:200

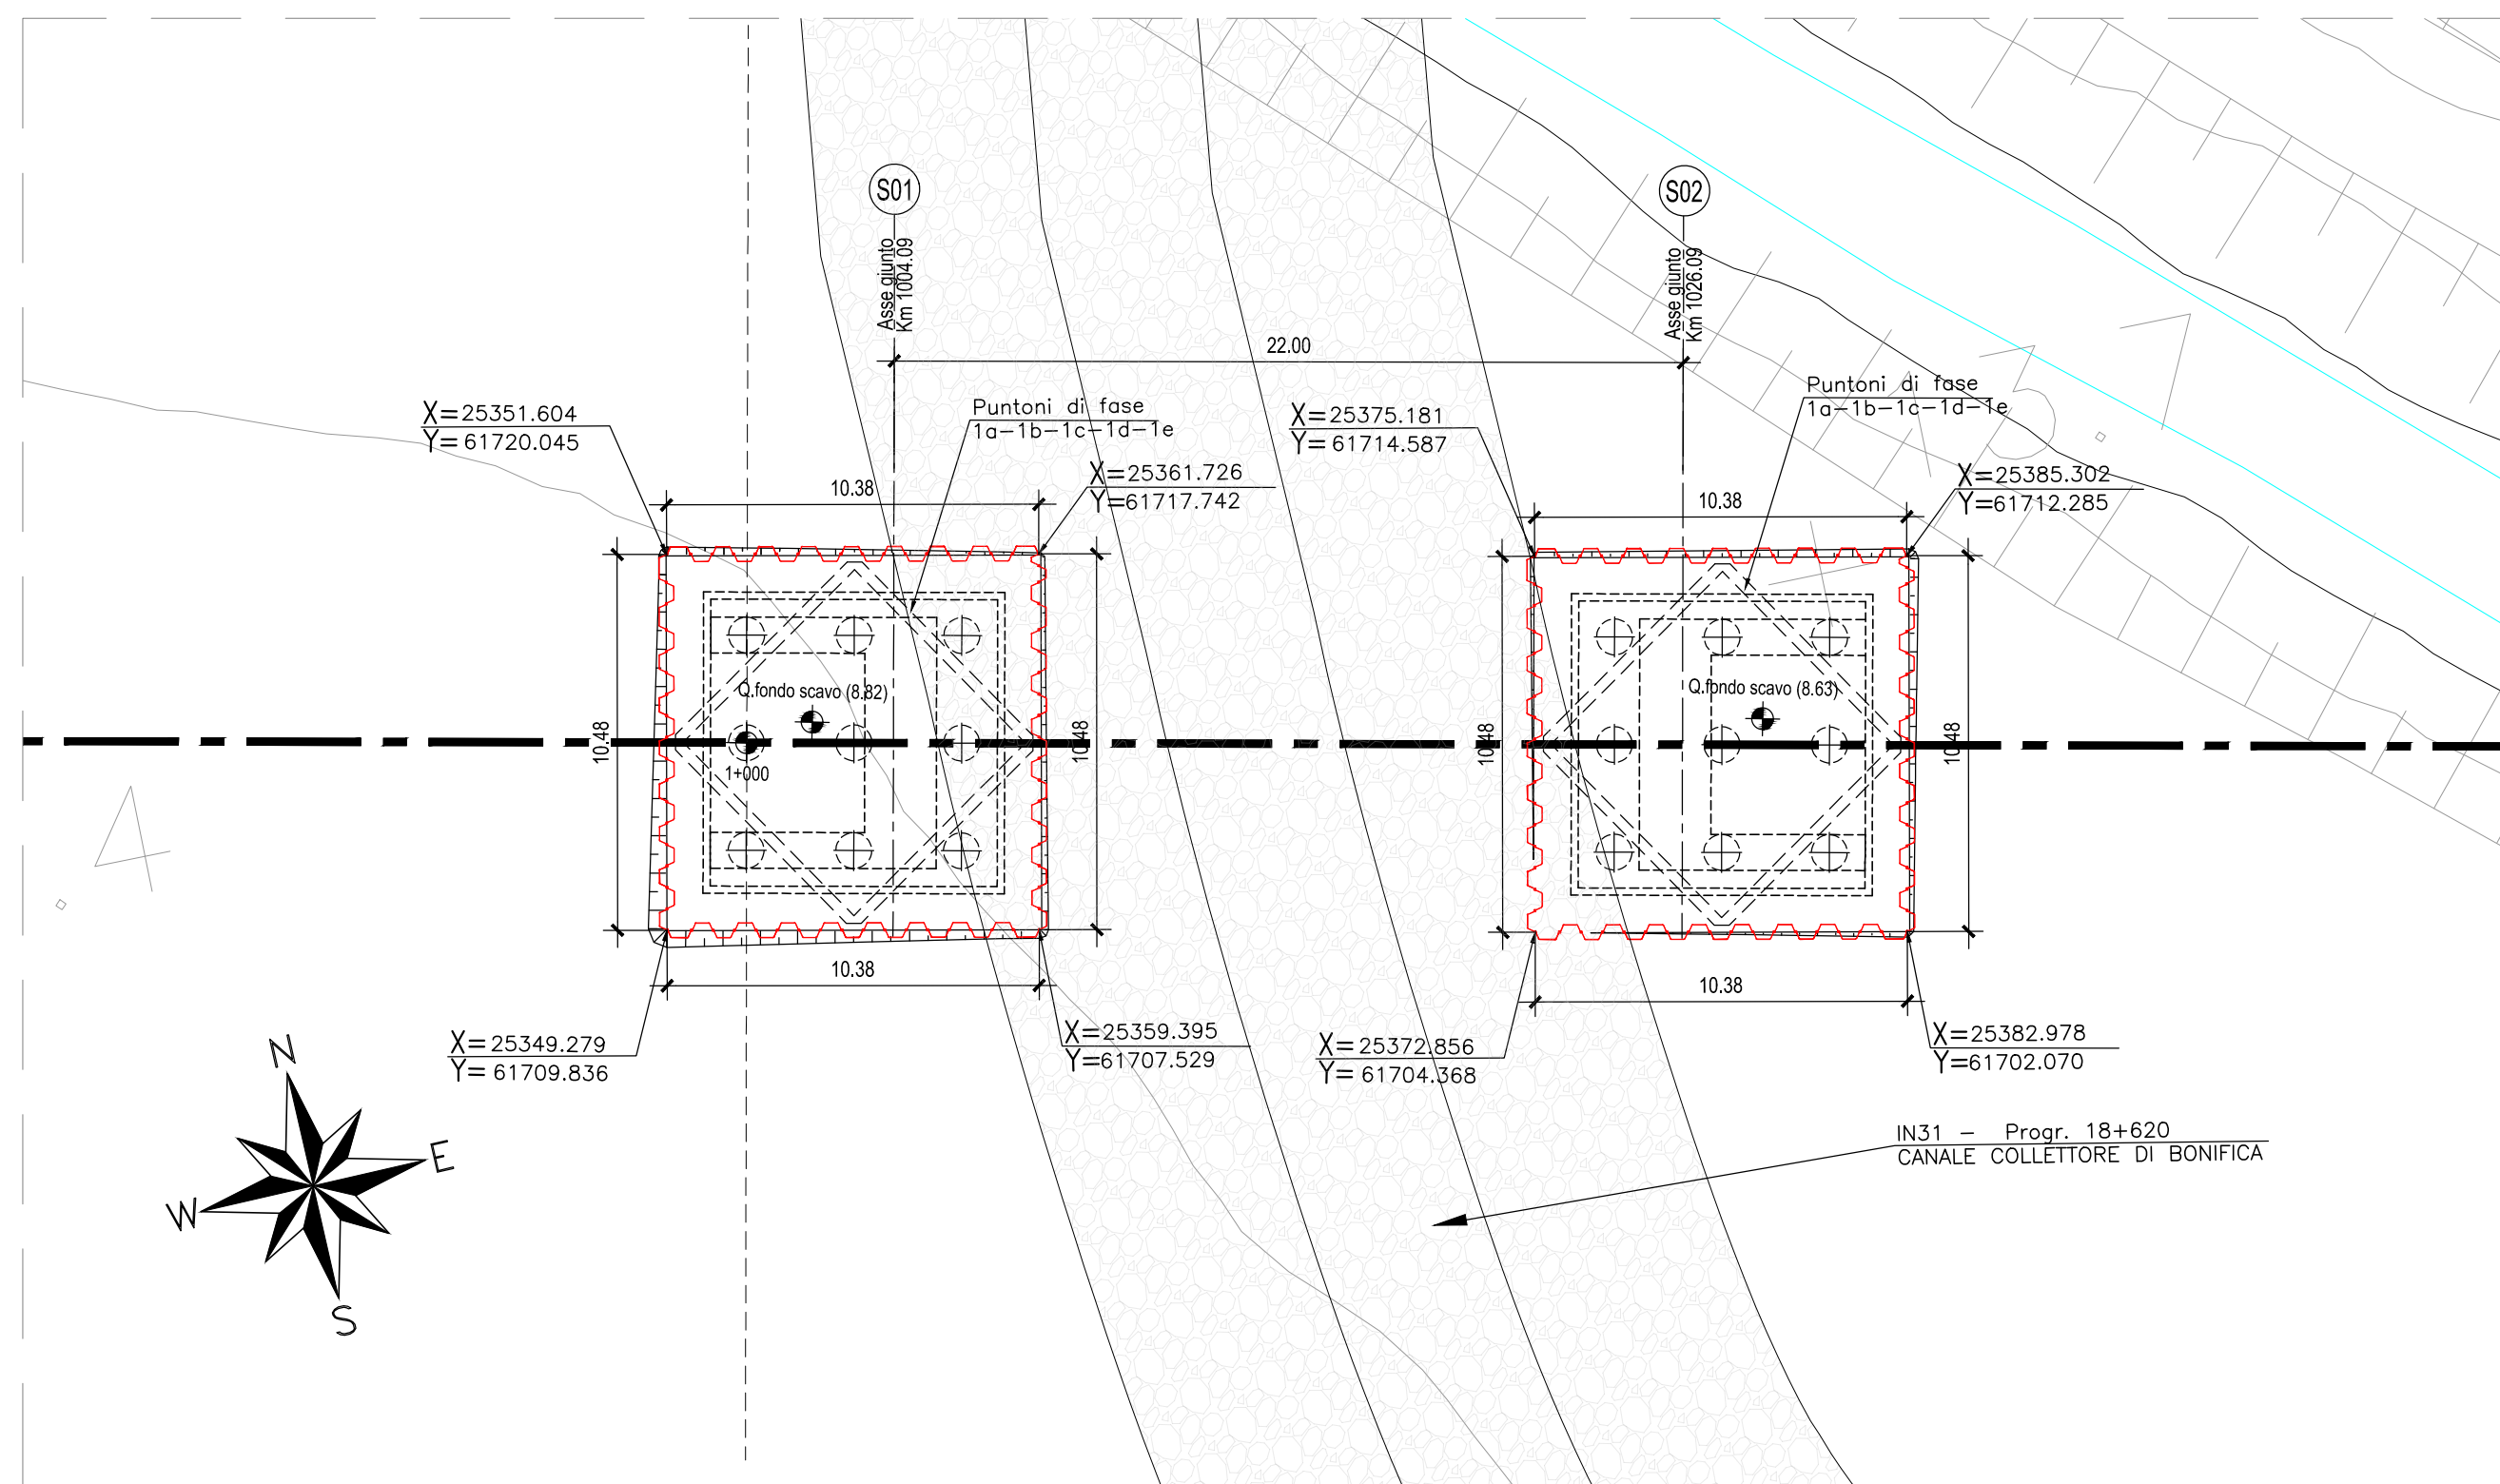

① Particolare palanca
1 : 20



Tipo larssen 605 K
Acciaio S355J0 UNI EN 10025

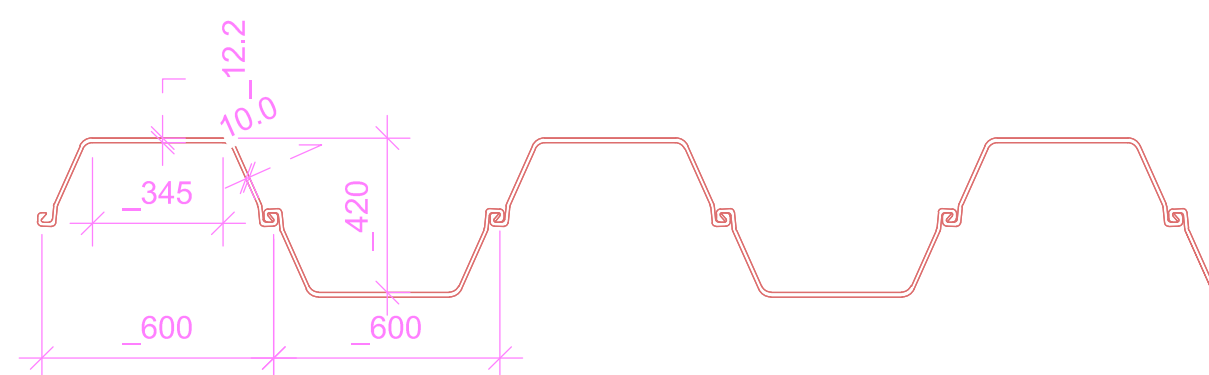


② Carpentaria Palancola tipo 2
1 : 100

Elemento P01

PIANTA CHIAVE

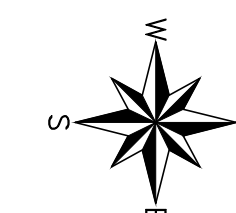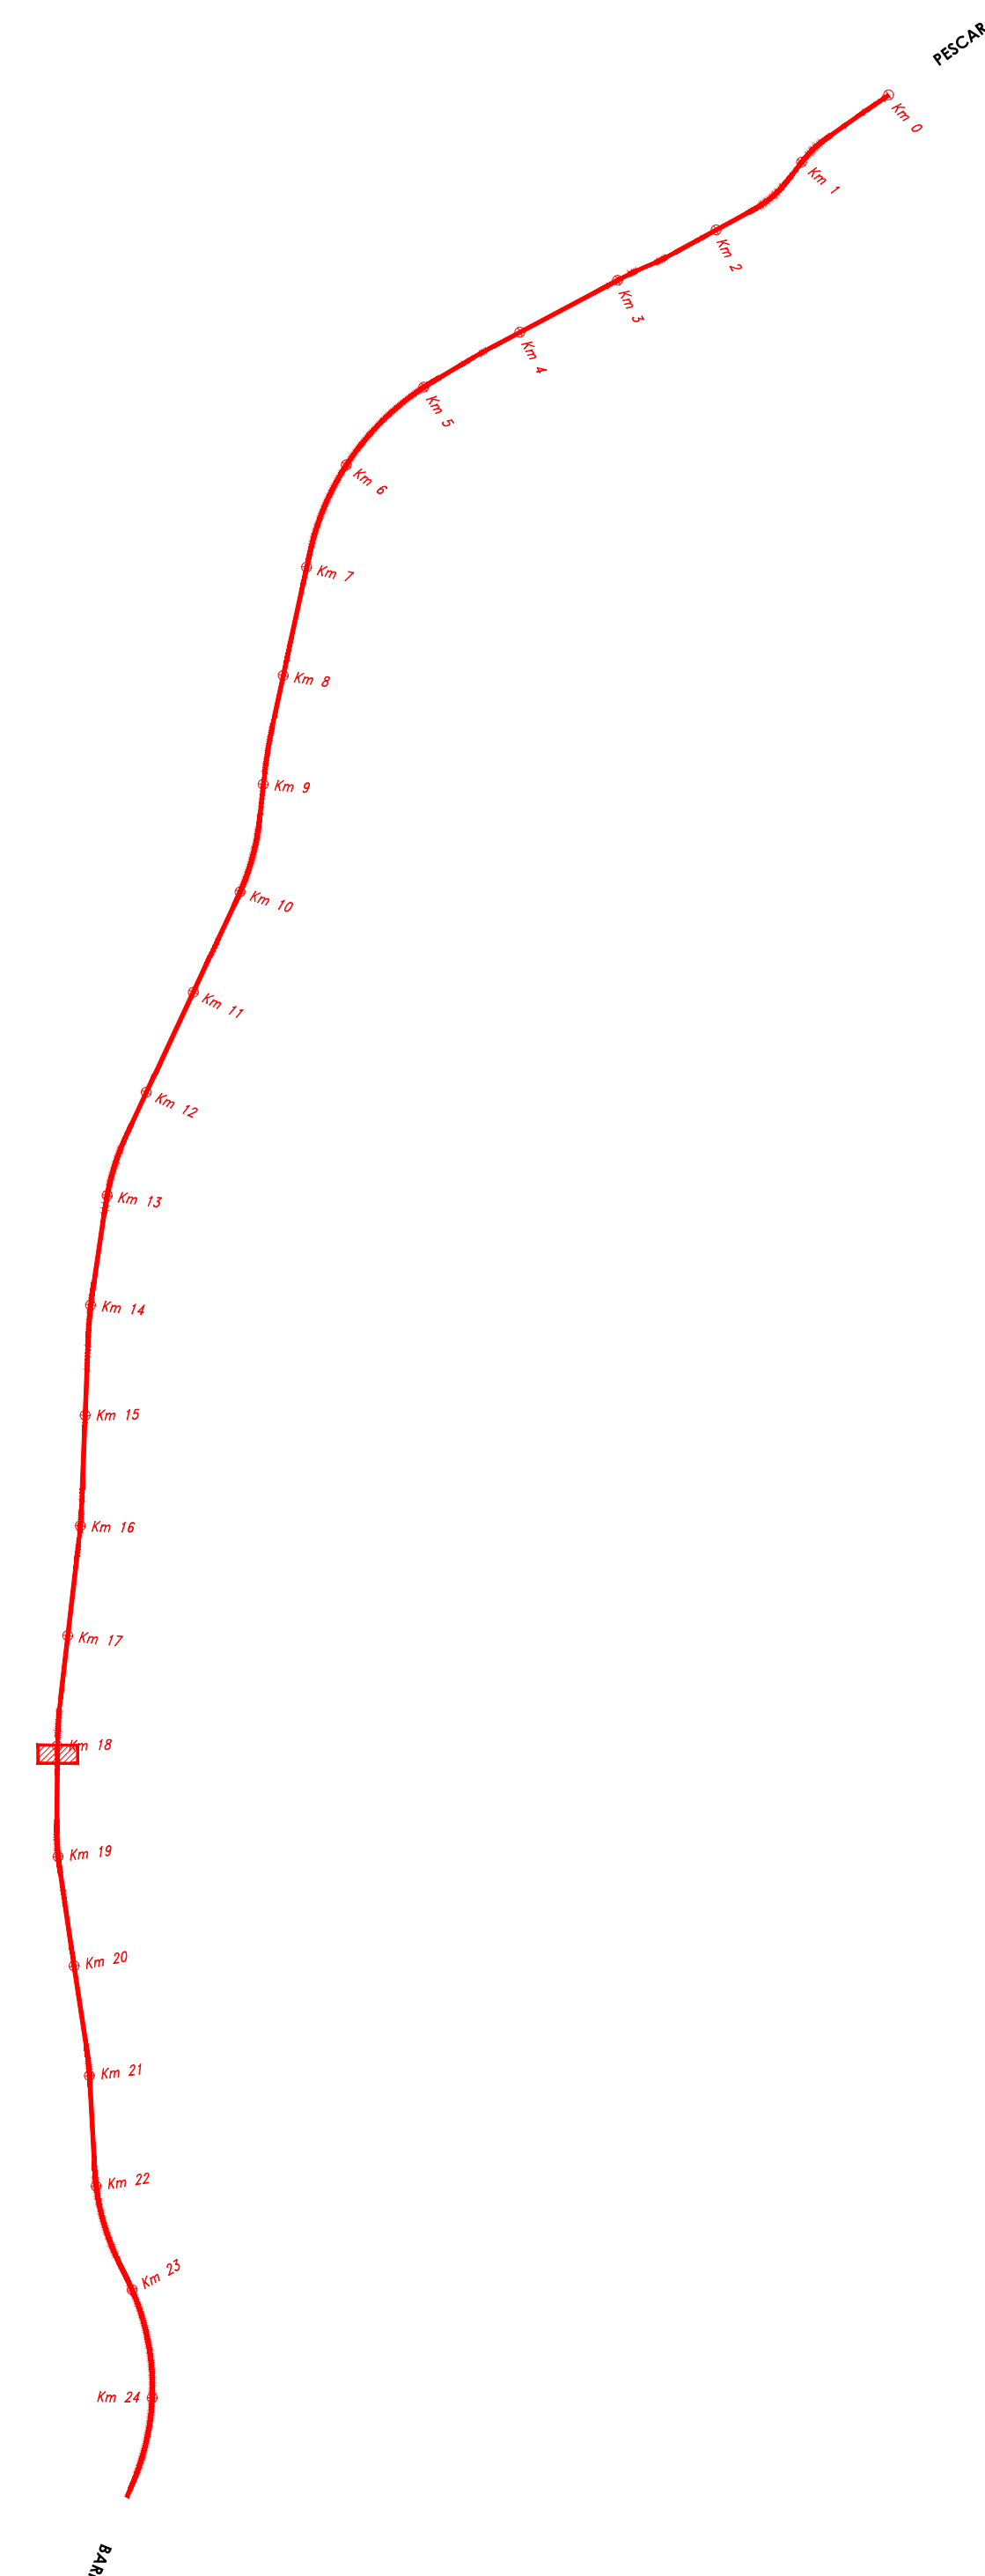

STRALCIO PLANIMETRICO-Scala 1:1000 /

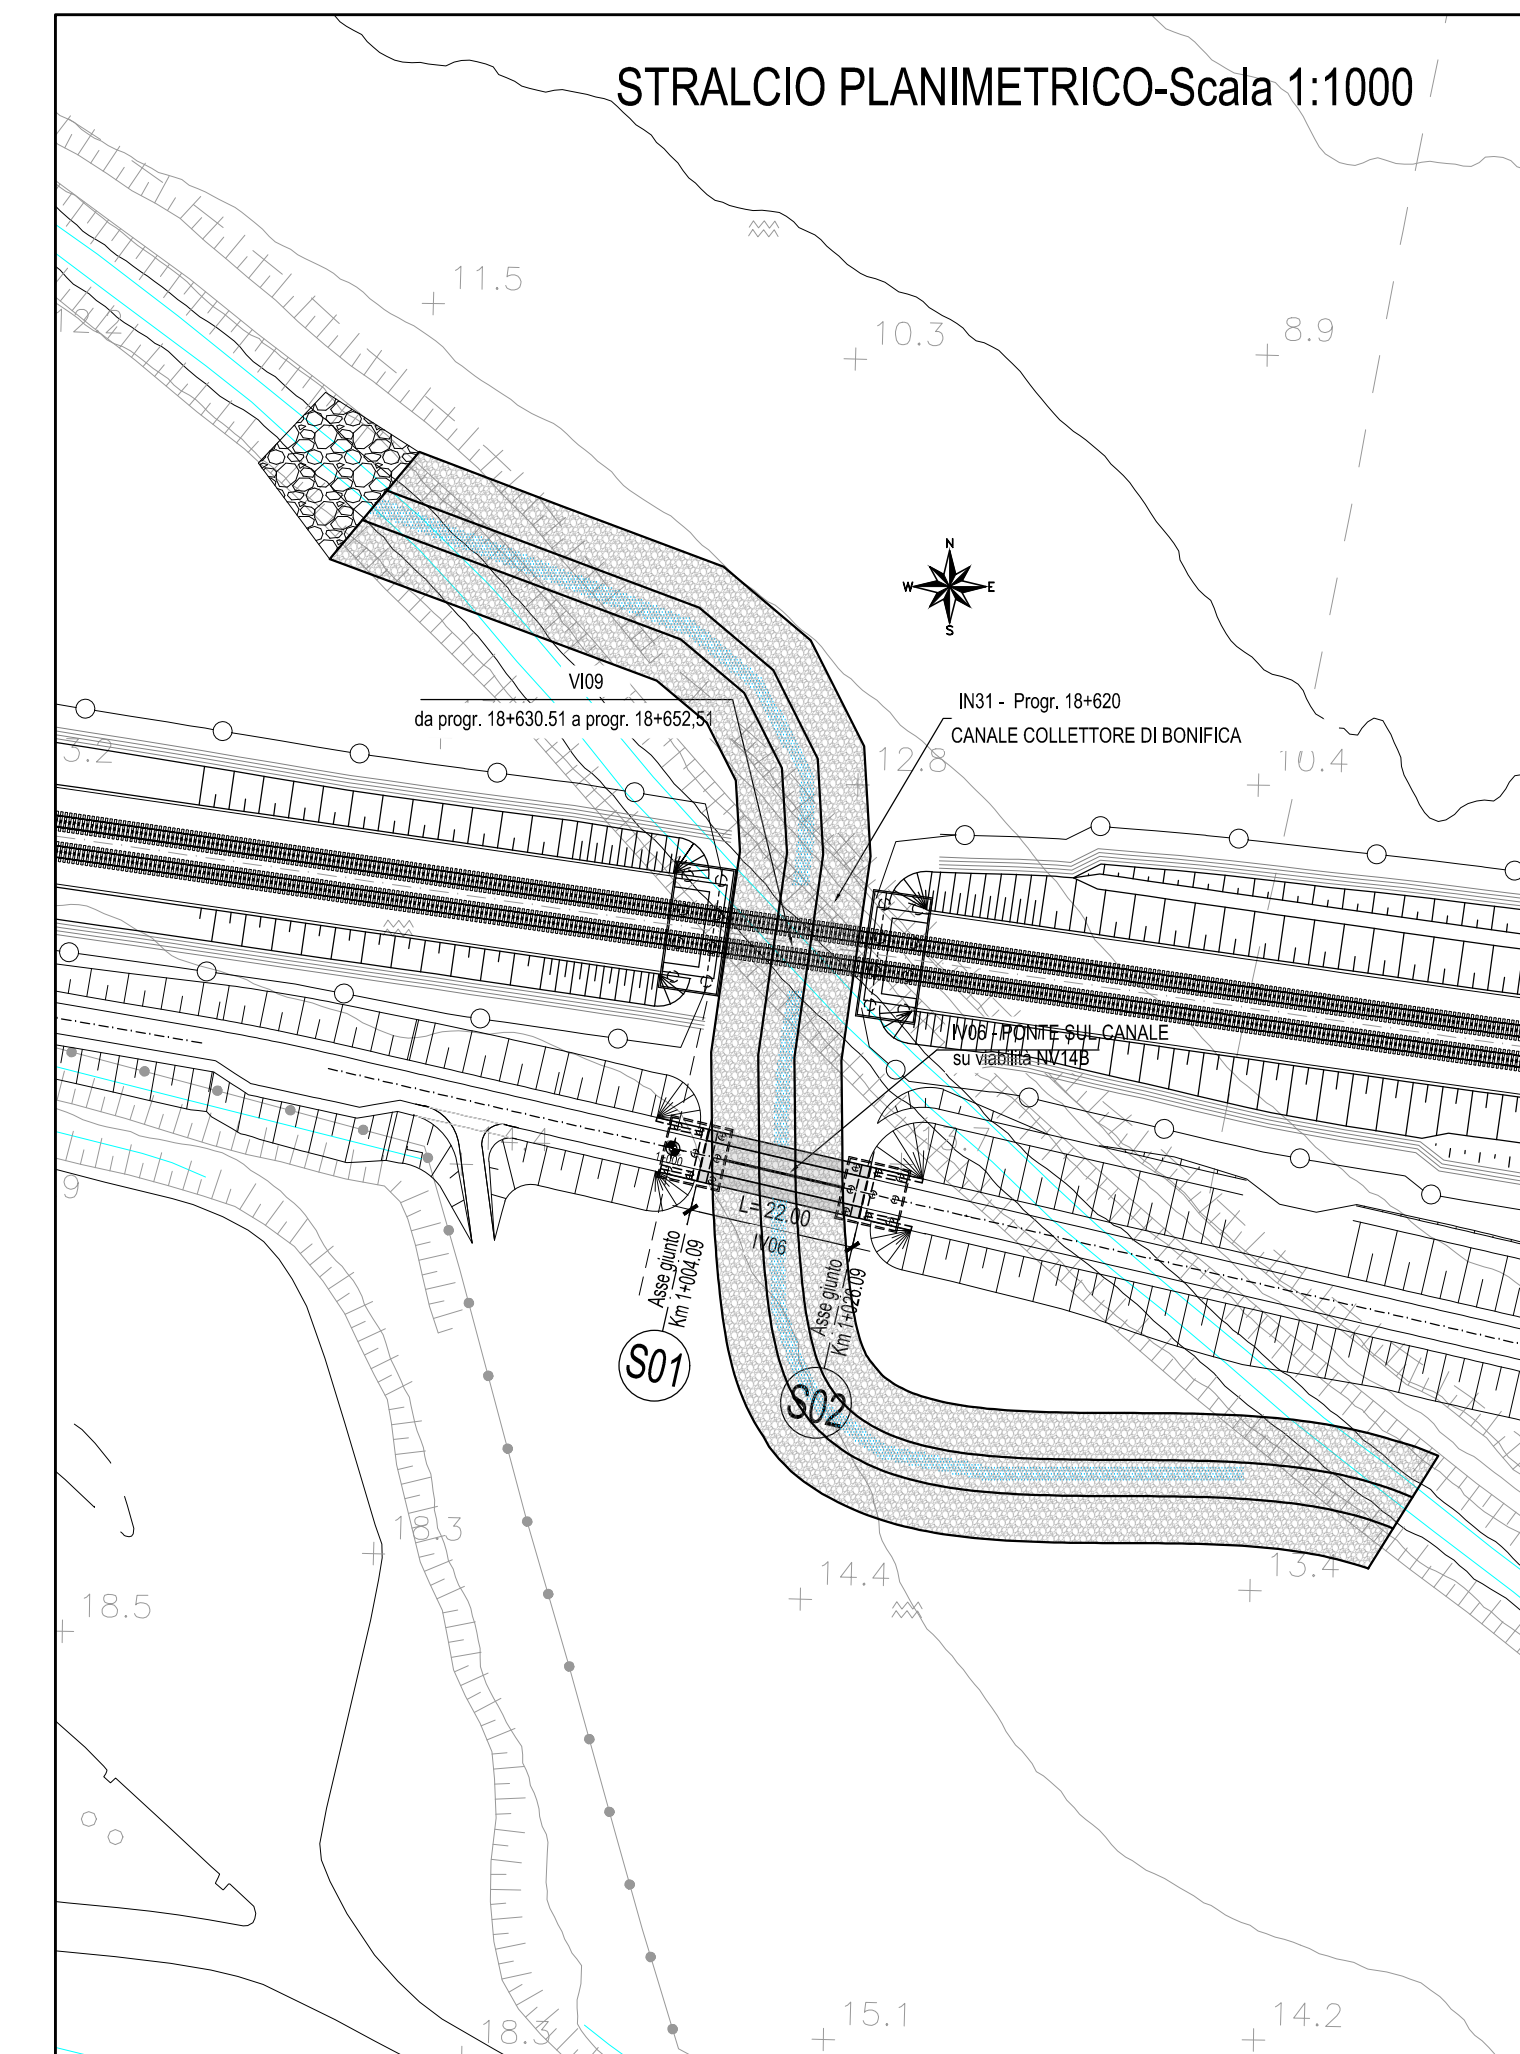

NOTA: Per la tabella materiali fare riferimento all'elaborato LI0B02EZZQXOC00000002.

COMMITTENTE:	 GRUPPO FERROVIE DELLO STATO ITALIANE DIREZIONE INVESTIMENTI DIREZIONE PROGRAMMI INVESTIMENTI DIRETTRICE SUD - PROGETTO ADRIATICA	
DIREZIONE LAVORI:	
APPALTATORE:	 MANDATARIA   MANDANTI	
PROGETTAZIONE:	 MANDATARIA  MANDANTI	
PROGETTO ESECUTIVO	
LINEA PESCARA - BARI RADDOPPIO DELLA TRATTA FERROVIARIA TERMOLI - LESINA LOTTO 2 e 3: RADDOPPIO TERMOLI - RIPALTA	
IV06 Ponte su canale al Km 18+650 (prog.ferroviaria) per NV14B Opere provvisoriali - Planimetria di tracciamento e di progetto	
<table border="1" style="width: 100%; border-collapse: collapse;"> <tr> <th style="width: 30%;">APPALTATORE</th> <th style="width: 45%;">PROGETTAZIONE</th> <th style="width: 25%;">SCALA:</th> </tr> <tr> <td style="padding: 5px;"> DIRETTORE TECNICO S. CANALE A.A.D. AGOSTINO COSTRUZIONI GENERALI S.r.l. 4 Direttore Tecnico (Ing. Giorgio Babiloni) </td> <td style="text-align: center; padding: 5px;">  </td> <td style="text-align: center; padding: 5px;"> 1:200 </td> </tr> </table>	APPALTATORE	PROGETTAZIONE	SCALA:	DIRETTORE TECNICO S. CANALE A.A.D. AGOSTINO COSTRUZIONI GENERALI S.r.l. 4 Direttore Tecnico (Ing. Giorgio Babiloni)		1:200	
APPALTATORE	PROGETTAZIONE	SCALA:	
DIRETTORE TECNICO S. CANALE A.A.D. AGOSTINO COSTRUZIONI GENERALI S.r.l. 4 Direttore Tecnico (Ing. Giorgio Babiloni)		1:200	
COMMESSA ☒ LOTTO ☐ FASE ☐ ENTE ☐ TIPO DOC. ☐ OPERA/DISCIPLINA ☐ PROGR. ☐ REV. ☐	
LI0B 02 E ZZ P9 IV060X 001 C	
<table border="1" style="width: 100%; border-collapse: collapse;"> <thead> <tr> <th style="width: 10%;">Revis.</th> <th style="width: 30%;">Descrizione</th> <th style="width: 15%;">Redatto</th> <th style="width: 10%;">Data</th> <th style="width: 10%;">Verificato</th> <th style="width: 10%;">Data</th> <th style="width: 10%;">Approvato</th> <th style="width: 10%;">Data</th> <th style="width: 15%;">Autorizzato Data</th> </tr> </thead> <tbody> <tr> <td style="text-align: center;">A</td> <td>Prima Emissione</td> <td>Ing.M. Calderoni</td> <td>Dicembre 2022</td> <td>Ing. V. Calzone</td> <td>Dicembre 2022</td> <td>S. Canale</td> <td>Dicembre 2022</td> <td></td> </tr> <tr> <td style="text-align: center;">B</td> <td>Aggiornamento per RDV LI0B41+000000020</td> <td>Ing. A. Zaza</td> <td>Luglio 2023</td> <td>Ing.M. Calderoni</td> <td>Luglio 2023</td> <td>Ing. S. Canale</td> <td>Luglio 2023</td> <td></td> </tr> <tr> <td style="text-align: center;">C</td> <td>Revisione 1 seguito da COL401 + COL401</td> <td>Ing. A. Zaza</td> <td>Ottobre 2023</td> <td>Ing.M. Calderoni</td> <td>Ottobre 2023</td> <td>Ing. S. Canale</td> <td>Ottobre 2023</td> <td></td> </tr> <tr><td> </td><td> </td><td> </td><td> </td><td> </td><td> </td><td> </td><td> </td><td> </td></tr> <tr><td> </td><td> </td><td> </td><td> </td><td> </td><td> </td><td> </td><td> </td><td> </td></tr> <tr><td> </td><td> </td><td> </td><td> </td><td> </td><td> </td><td> </td><td> </td><td> </td></tr> <tr><td> </td><td> </td><td> </td><td> </td><td> </td><td> </td><td> </td><td> </td><td> </td></tr> <tr><td> </td><td> </td><td> </td><td> </td><td> </td><td> </td><td> </td><td> </td><td> </td></tr> <tr><td> </td><td> </td><td> </td><td> </td><td> </td><td> </td><td> </td><td> </td><td> </td></tr> </tbody> </table>			Revis.	Descrizione	Redatto	Data	Verificato	Data	Approvato	Data	Autorizzato Data	A	Prima Emissione	Ing.M. Calderoni	Dicembre 2022	Ing. V. Calzone	Dicembre 2022	S. Canale	Dicembre 2022		B	Aggiornamento per RDV LI0B41+000000020	Ing. A. Zaza	Luglio 2023	Ing.M. Calderoni	Luglio 2023	Ing. S. Canale	Luglio 2023		C	Revisione 1 seguito da COL401 + COL401	Ing. A. Zaza	Ottobre 2023	Ing.M. Calderoni	Ottobre 2023	Ing. S. Canale	Ottobre 2023	
Revis.	Descrizione	Redatto	Data	Verificato	Data	Approvato	Data	Autorizzato Data	
A	Prima Emissione	Ing.M. Calderoni	Dicembre 2022	Ing. V. Calzone	Dicembre 2022	S. Canale	Dicembre 2022	
B	Aggiornamento per RDV LI0B41+000000020	Ing. A. Zaza	Luglio 2023	Ing.M. Calderoni	Luglio 2023	Ing. S. Canale	Luglio 2023	
C	Revisione 1 seguito da COL401 + COL401	Ing. A. Zaza	Ottobre 2023	Ing.M. Calderoni	Ottobre 2023	Ing. S. Canale	Ottobre 2023	
File: LI0B02EZZP9IV060X001C.DWG	
n. Elab.:	