

NOTE GENERALI

Le zone di transizione in misto cementato dovranno essere realizzate stesura di strati di spessore massimo 50 cm di materiale sciolto.

MATERIALI

MATERIALE DELLA ZONA DI TRANSIZIONE: MISTO CEMENTATO

Il misto cementato dovrà essere costituito da:


- inerte calcareo di frantoio, rispondente alle norme CNR BU N.29 con fuso di tipo A1 e cemento in ragione del 3% e 4% in massa dell'inerte secco.
- acqua di impasto in ragione del 6% circa della massa secca dell'inerte.

La resistenza a compressione con provini cilindrici, compattati a 7 giorni di stagionatura, deve essere compresa tra 30 e 70 daN/cmq.

La resistenza a trazione, determinata con il metodo brasiliano, non deve essere inferiore a 2 daN/cm² su provini cilindrici stagionati a 7 giorni.

Il misto cementato dovrà essere costipato alla densità non inferiore al 95% di quella ottenuta in laboratorio, con le modalità previste al punto 2 delle norme CNR BU N.29.

ZONA DI TRANSIZIONE RILEVATO/VIADOTTO
SEZIONE LONGITUDINALE TIPO SC.1:100

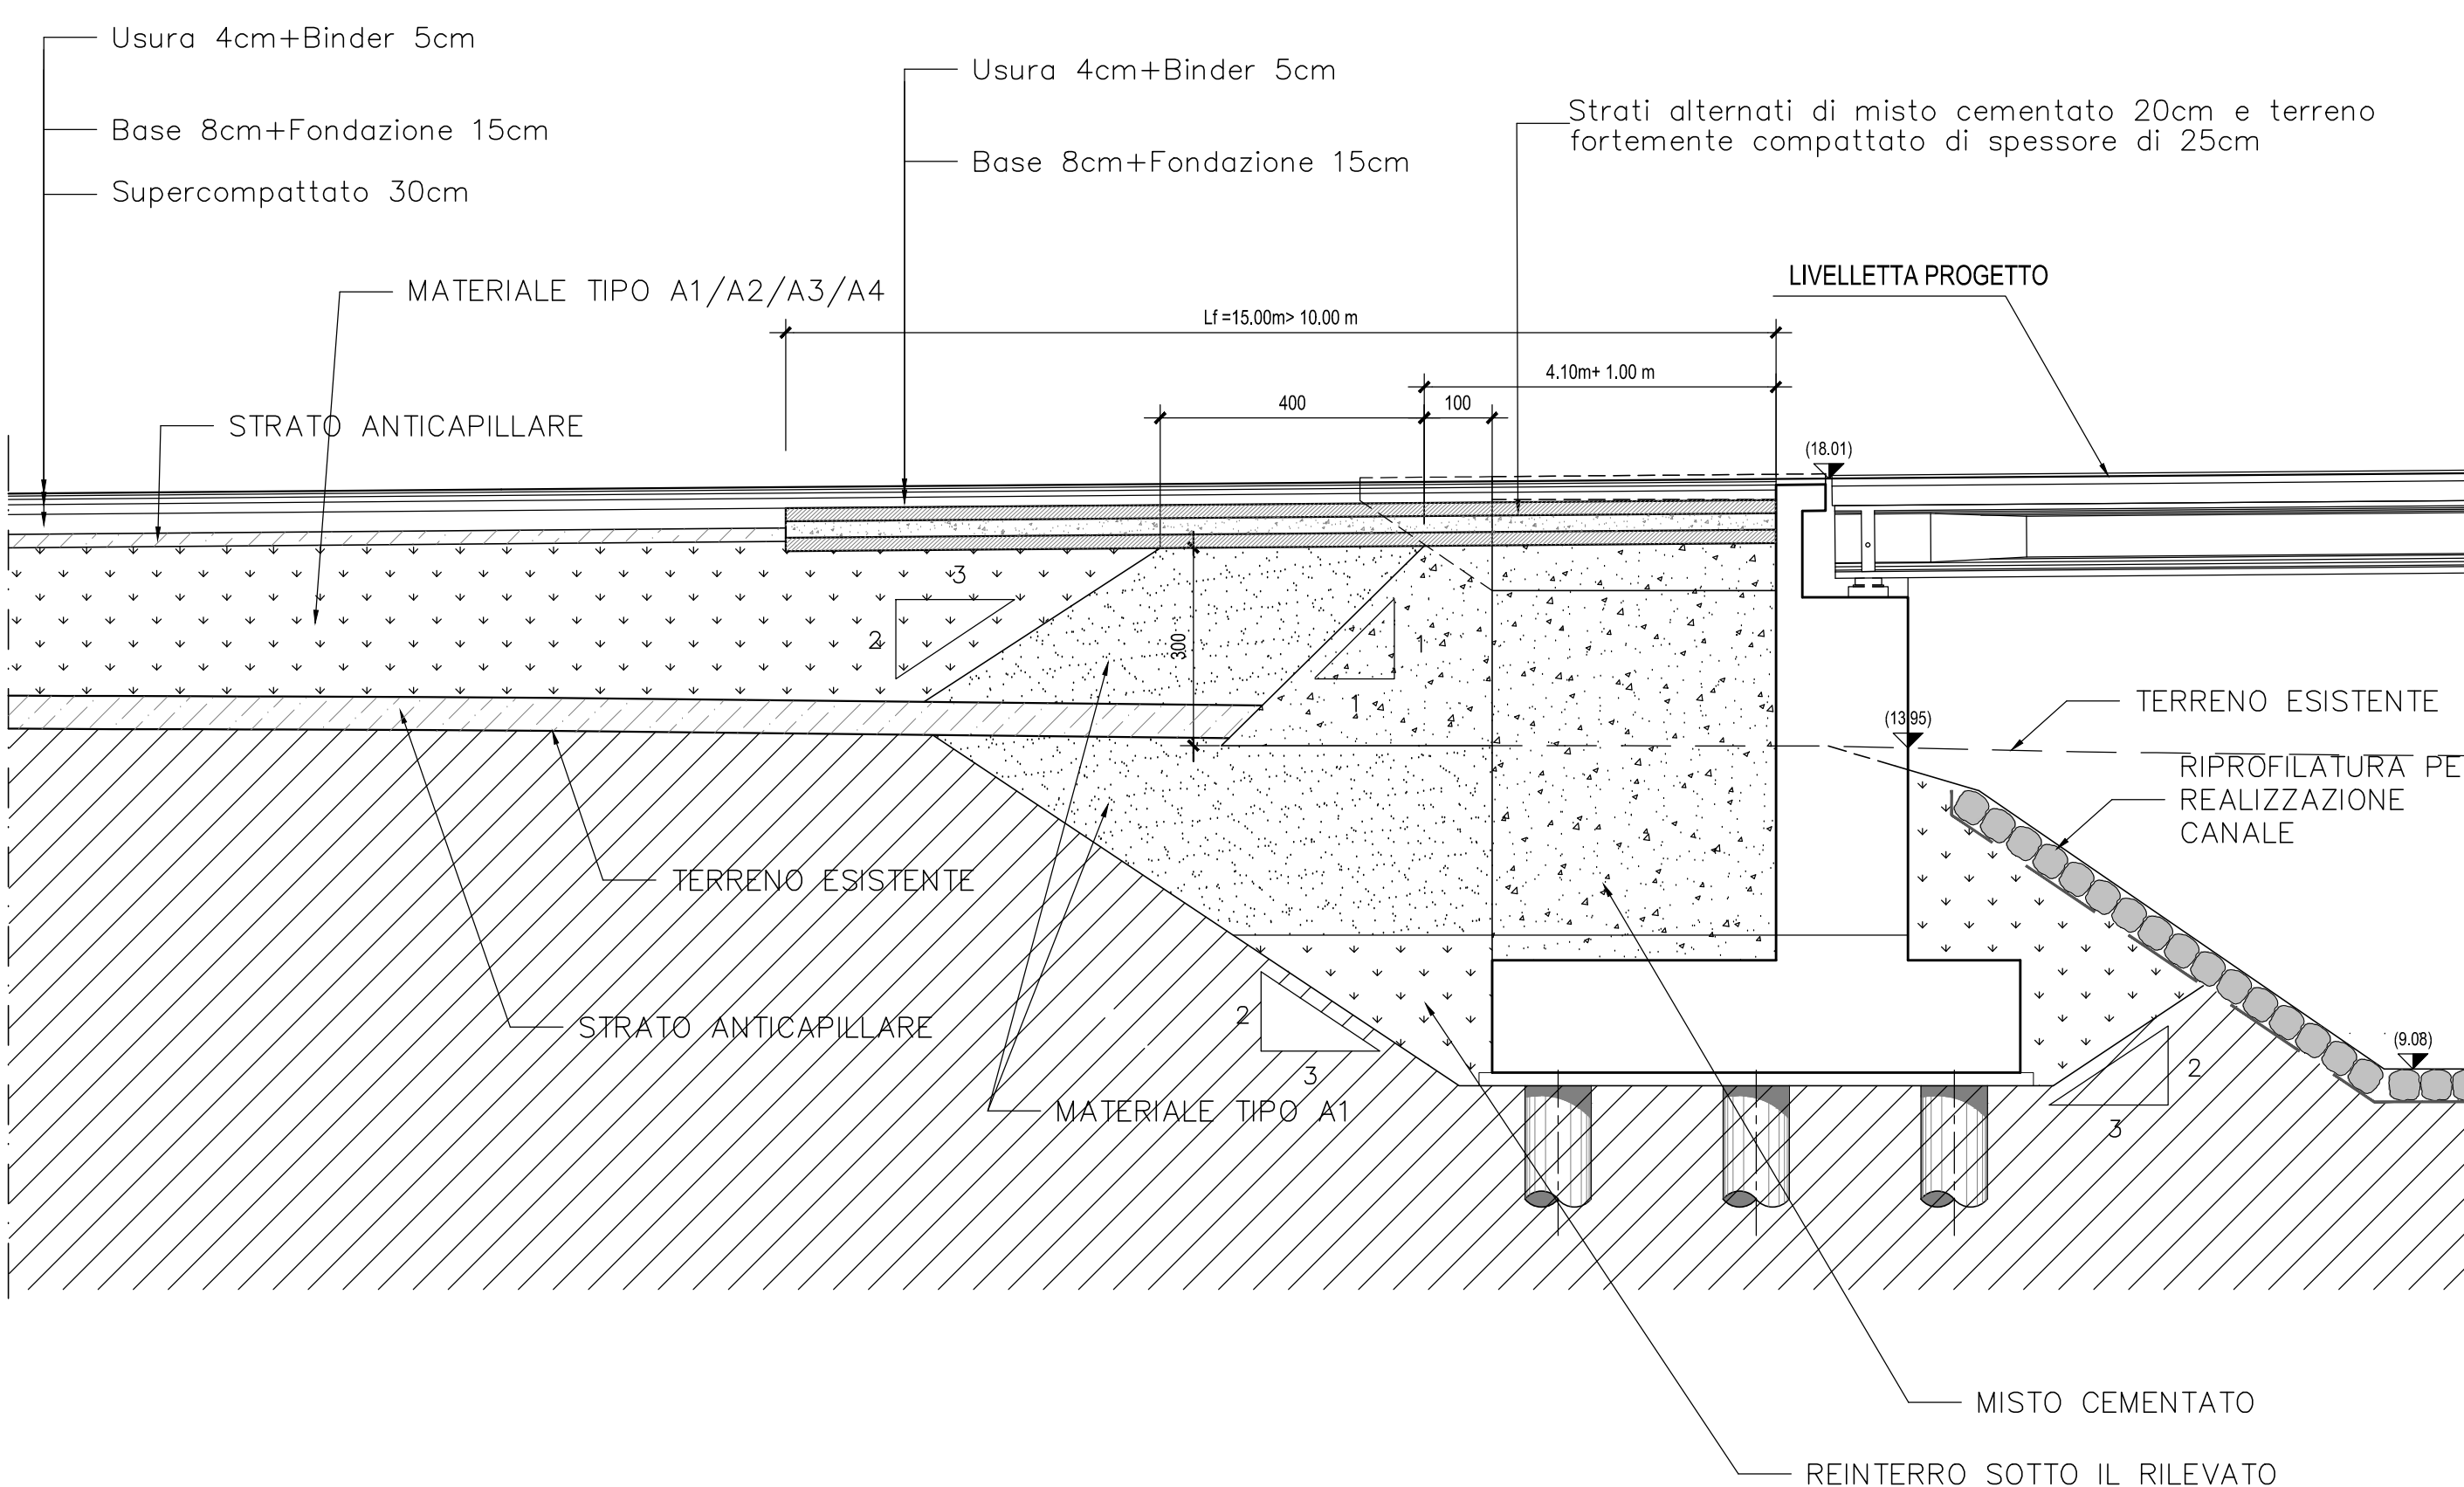

N.B.: Per la tabella materiali completa degli IV-Ponti e Viadotti stradali, si rimanda all'elaborato LI0B02EZZQXOC0000002

[illegible]