

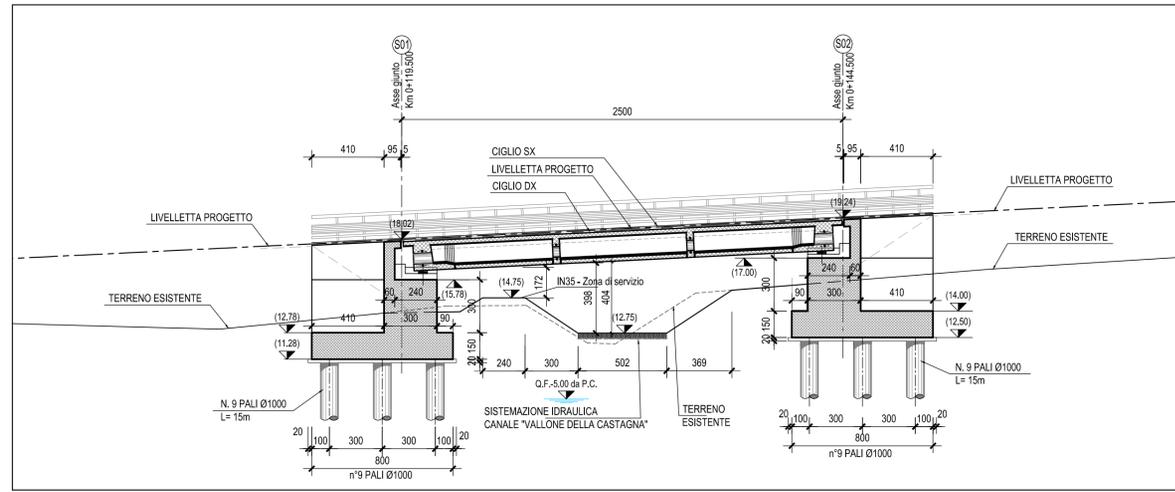


SEZIONE LONGITUDINALE - Scala 1:200

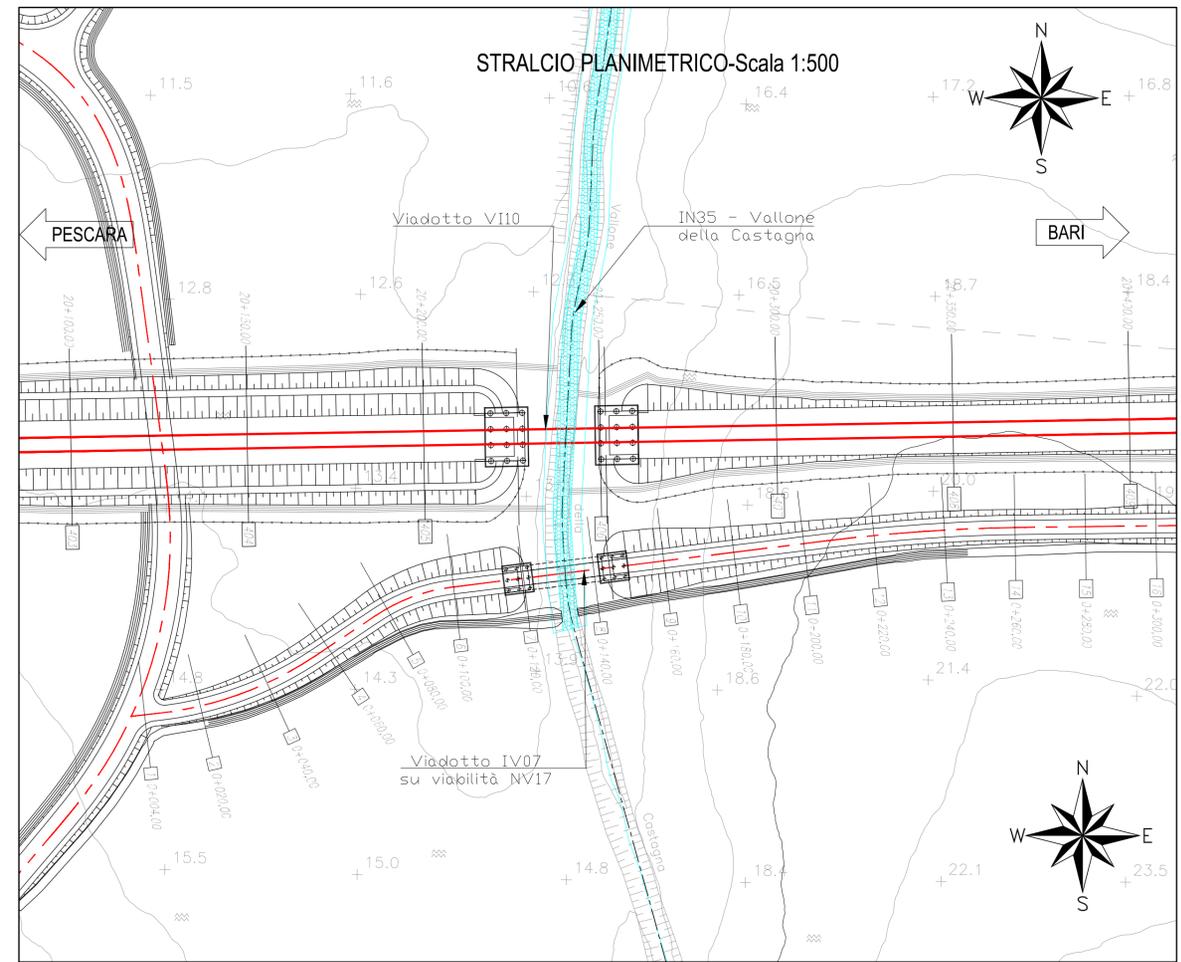

PROFILO DI PROGETTO - Scala 1:200

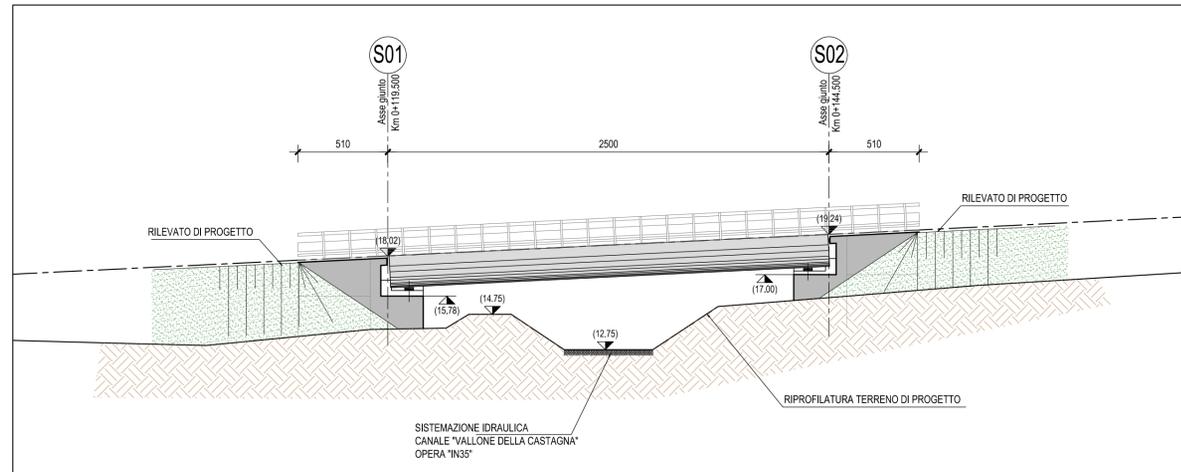

N.B.: Per la tabella materiali completa degli IV-Ponti e Viadotti stradali, si rimanda all'elaborato LI0B02EZZQXOC000002

COMMITTENTE: **RFI** RETE FERROVIARIA ITALIANA GRUPPO FERROVIE DELLO STATO ITALIANE DIREZIONE INVESTIMENTI DIREZIONE PROGRAMMI INVESTIMENTI DIRETTRICE SUD - PROGETTO ADRIATICA

DIREZIONE LAVORI: **ITALFERR** GRUPPO FERROVIE DELLO STATO ITALIANE

APPALTATORE: **AD AGOSTINO COSTRUZIONI** MANDATARIA **KesseA.r.l.** MANDANTI **ATLANTE**

PROGETTAZIONE: MANDATARIA **HUB** MANDANTI **HYpro**

PROGETTO ESECUTIVO

LINEA PESCARA - BARI
RADDOPPIO DELLA TRATTA FERROVIARIA TERMOLI - LESINA
LOTTO 2 e 3: RADDOPPIO TERMOLI - RIPALTA

IV07 PONTE SUL CANALE AL KM 20+239,60
 Profilo di progetto

APPALTATORE	PROGETTAZIONE	SCALA:
DIRETTORE TECNICO A.A. D'AGOSTINO Il Direttore Tecnico (Ing. Giancarlo Babini)	DIREZIONE REGIONALE INVESTIMENTI M. A. P. P. P. Il Direttore Tecnico (Ing. Giancarlo Babini)	1:200

COMMESSA: **LI0B02EZZQXOC000002** LOTTO: **02** FASE: **E** ENTE: **ZZ** OPERA/DISCIPLINA: **F6** PROGR.: **IV0700** REV.: **001 C**

Revis.	Descrizione	Redatto	Data	Verificato	Data	Approvato	Data	Autorizzato	Data
A	Prima Emisione	G. Troiano	20/07/2023	F. Volonino	20/07/2023	S. Canale	20/07/2023		
B	Aggiornamenti per RIV LI0B02EZZQXOC000002	G. Troiano	28/07/2023	F. Volonino	27/07/2023	S. Canale	28/07/2023		
C	Revisione a seguito di OD-8841 e OD-421	Ing. A. Zaza	Ottobre 2023	Ing. M. Calderoni	Ottobre 2023	S. Canale	Ottobre 2023		

File: LI0B02EZZF6IV0700001C.DWG n. Elab.: