




APPOGGIO A CERNIERA SFERICA DI TIPO FISSO

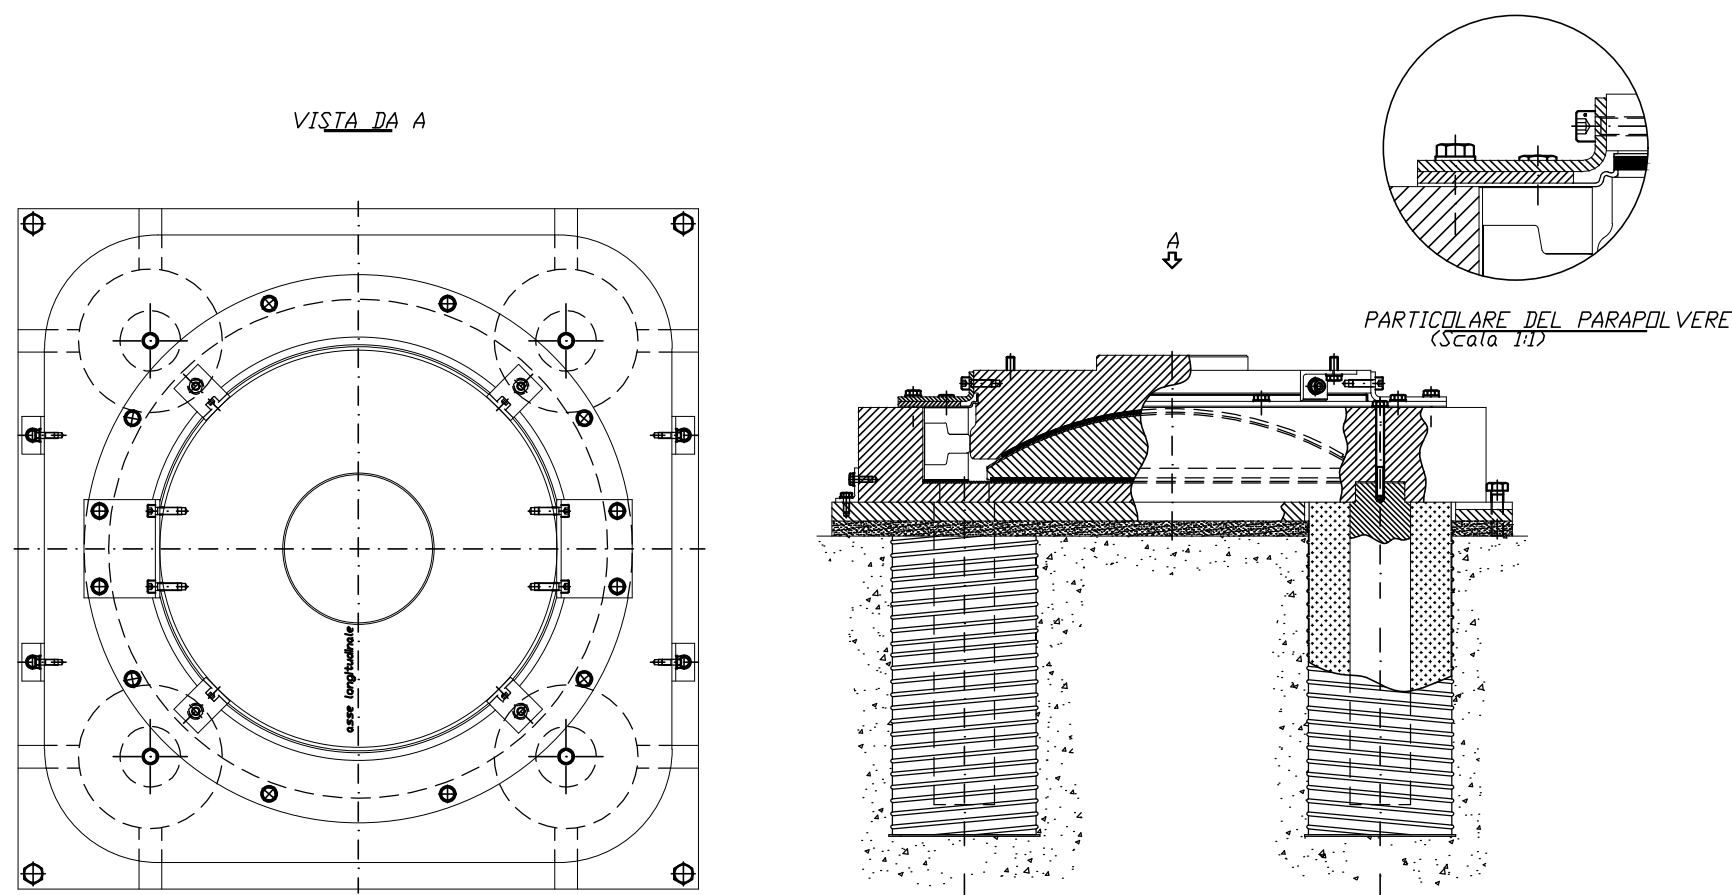


APPOGGIO RUNDFLON TIPO MULTIDIREZIONALE

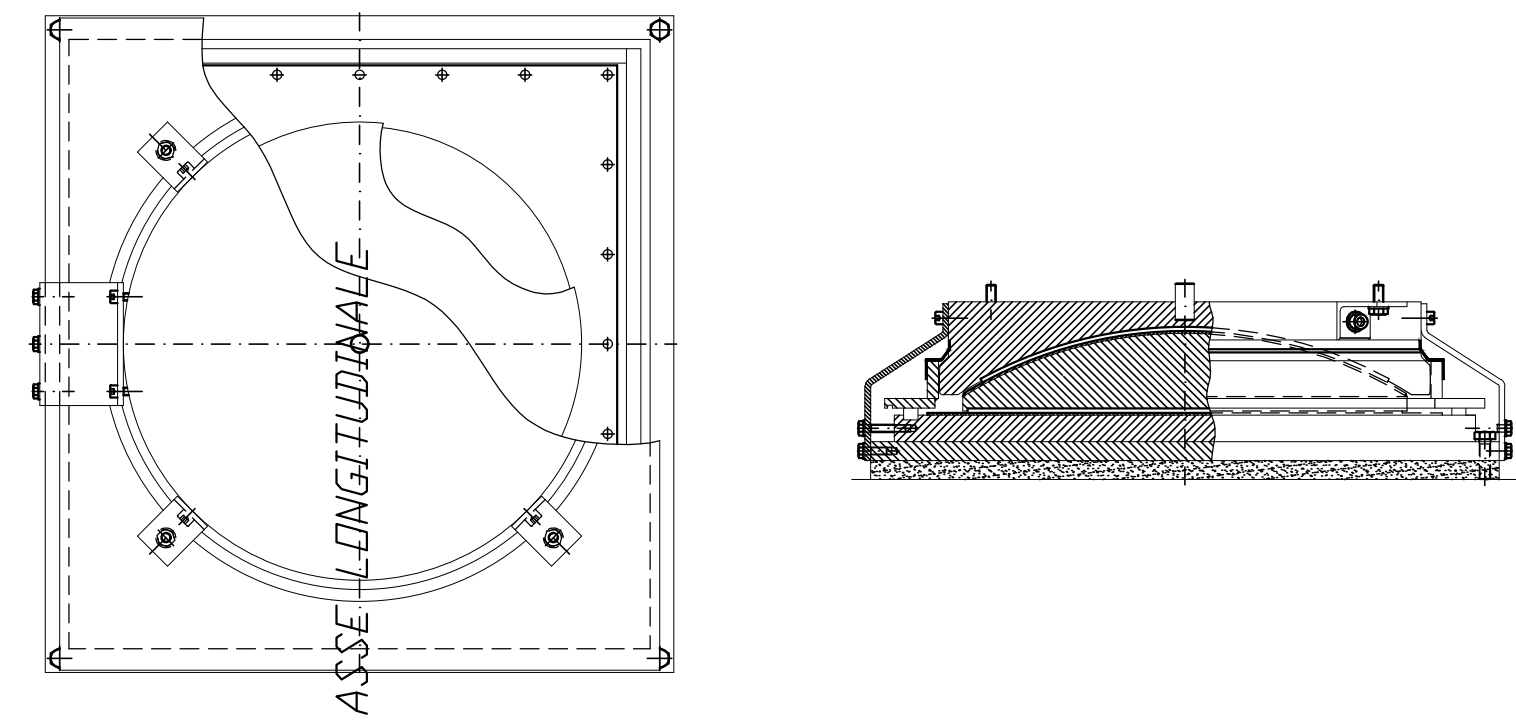

APPOGGIO A CERNIERA SFERICA DI TIPO UNIDIREZIONALE

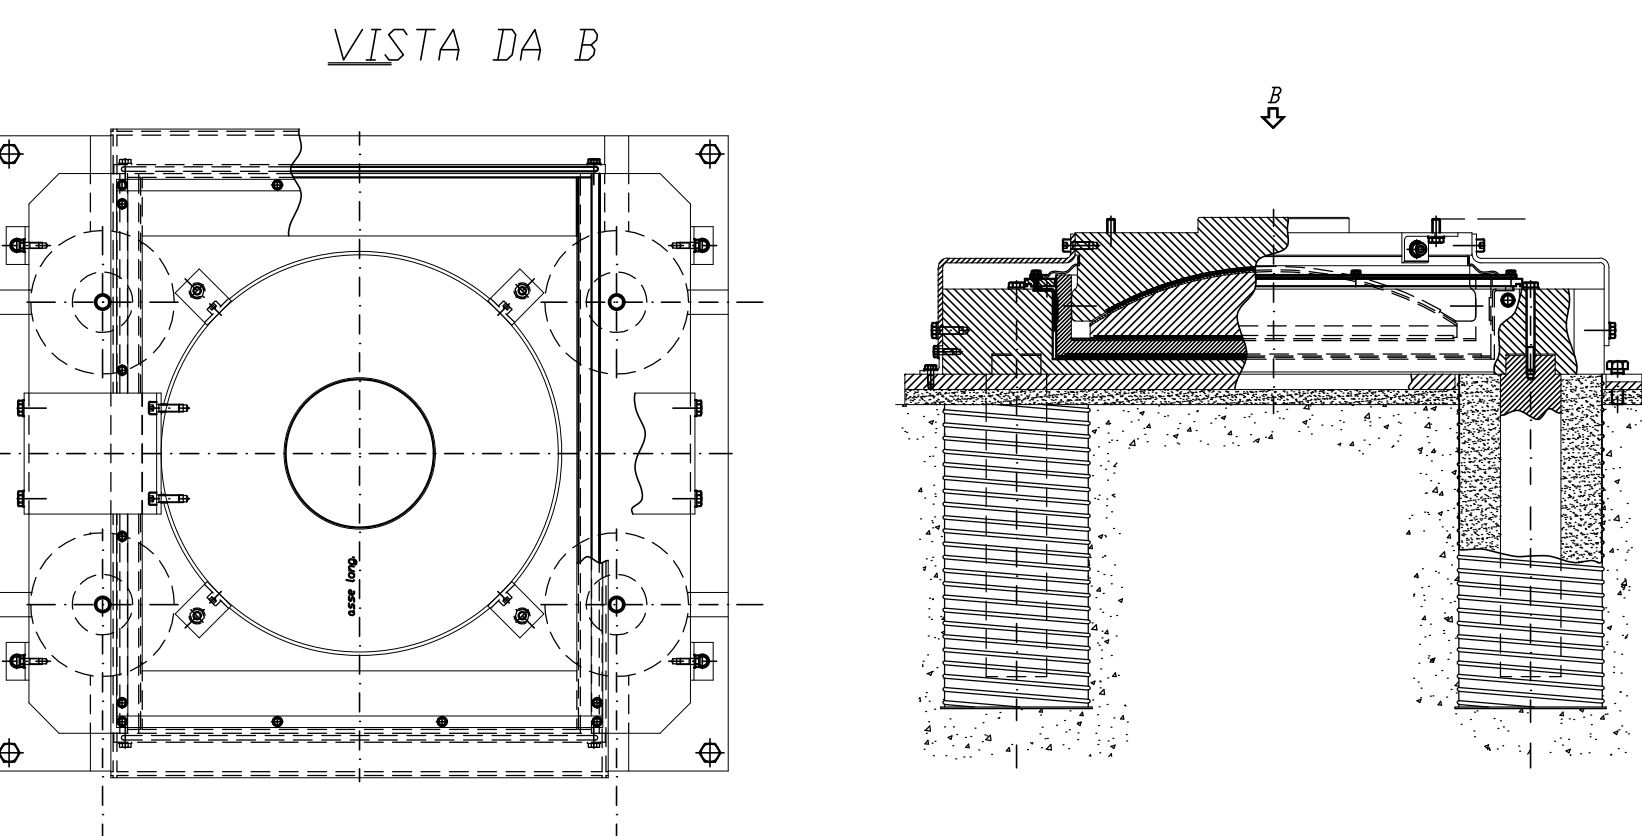

GIUNTO DI DILATAZIONE TIPO GPE 200 O SIMILARE

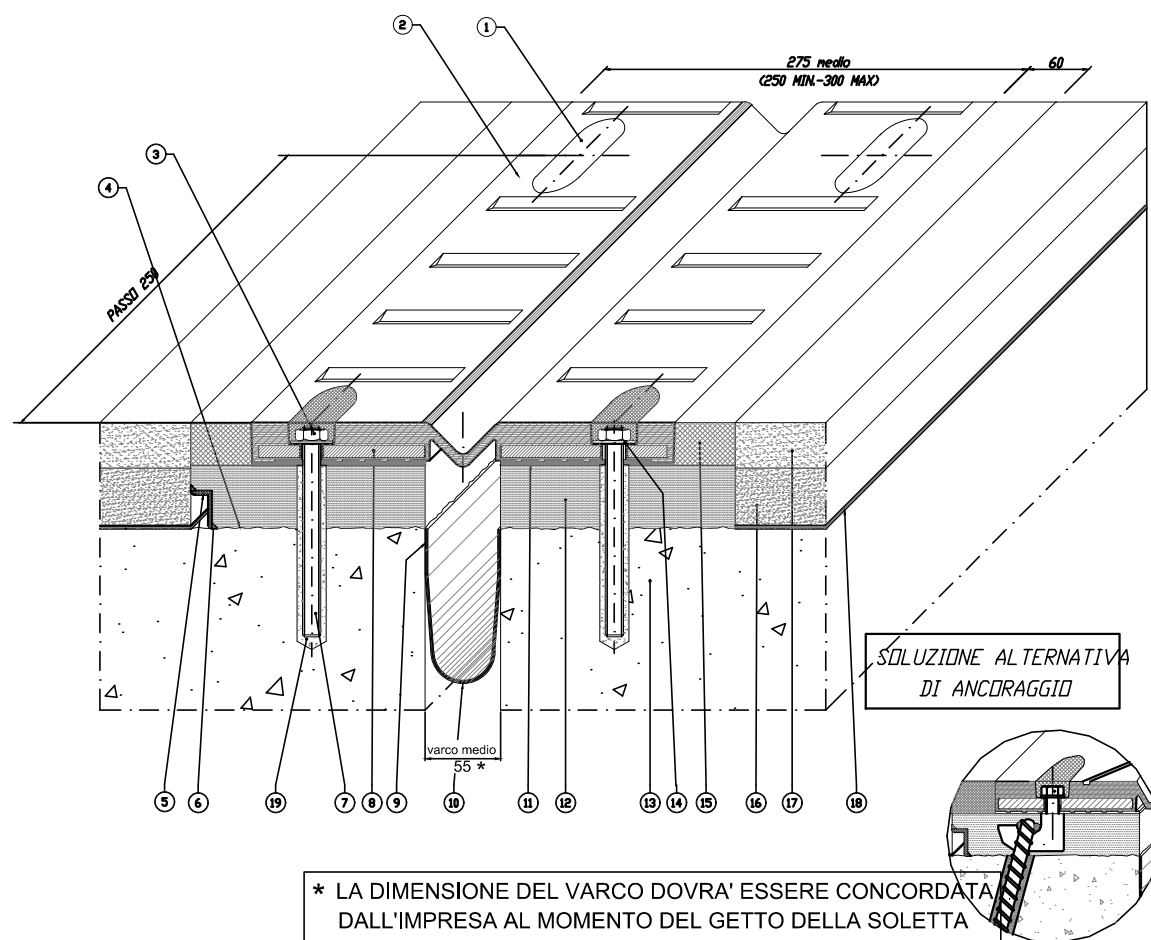


|      |                                     |                                      |
|------|-------------------------------------|--------------------------------------|
| 22   | Vite T.E M12x40 UNI 5739            | Classe 8.8 EN 20898                  |
| 21   | Zanca d'ancoraggio multidirezionale | S355J2G3 EN 10025                    |
| 20   | Tirafondo A.M. #12                  | FeB 44k                              |
| 19   | Resina di ancoraggio                | Primer 150 zanche                    |
| 18   | Impermeabilizzazione impalcato      |                                      |
| 17   | Manto d'usura                       |                                      |
| 16   | Bynder                              |                                      |
| 15   | Massello                            | EPOBLOCK ME 3C                       |
| 14   | Rondella                            |                                      |
| 13   | Testata soletta                     |                                      |
| 12   | Alettamento in malta                | BetonFip                             |
| 11   | Stuccatura                          | S FIP 180                            |
| 10   | Scossalina raccolta acque = 1,2 mm  | Hypalon                              |
| 9    | Stuccatura                          | S FIP 180                            |
| 8    | Plastra ponte                       | S235JR EN 10025                      |
| 7    | Barra filettata M12x166             | Classe B7 ASTM                       |
| 6    | Stuccatura                          | S FIP 180                            |
| 5    | Profilo di drenaggio a "L"          | X5 CrNi 1810 EN 10088                |
| 4    | Bocciardatura e mano d'attacco      | Primer 150 zanche                    |
| 3    | Dado M12 UNI 5588                   | Classe 8 EN 20898                    |
| 2    | Elemento modulare                   | Gomma vulc. 70±5 Sh/A                |
| 1    | Sigillatura                         | EPOBLOCK Legante                     |
| POS. | PEZZI                               | DESCRIZIONE - DIMENSIONI - MATERIALE |

| DIREZIONE                           | TIPO |    |
|-------------------------------------|------|----|
| FISSO                               | o    | F  |
| MOBILE UNIDIREZIONALE LONGITUDINALE | ~o~  | UL |
| MOBILE MULTIDIREZIONALE             | ~+~  | M  |

NOTA:  
PER LE CARATTERISTICHE DEI MATERIALI FARE RIFERIMENTO ALL'ELABORATO SPECIFICO:  
" TABELLA MATERIALI E INCIDENZE ARMATURA OPERE CIVILI "

PER LE INCIDENZE ARMATURA FARE RIFERIMENTO AGLI ELABORATI SPECIFICI:  
" CARPENTERIA SPALLA S1 E CARPENTERIA SPALLA S2 "

SCHEMA APPARECCHI DI APPOGGIO

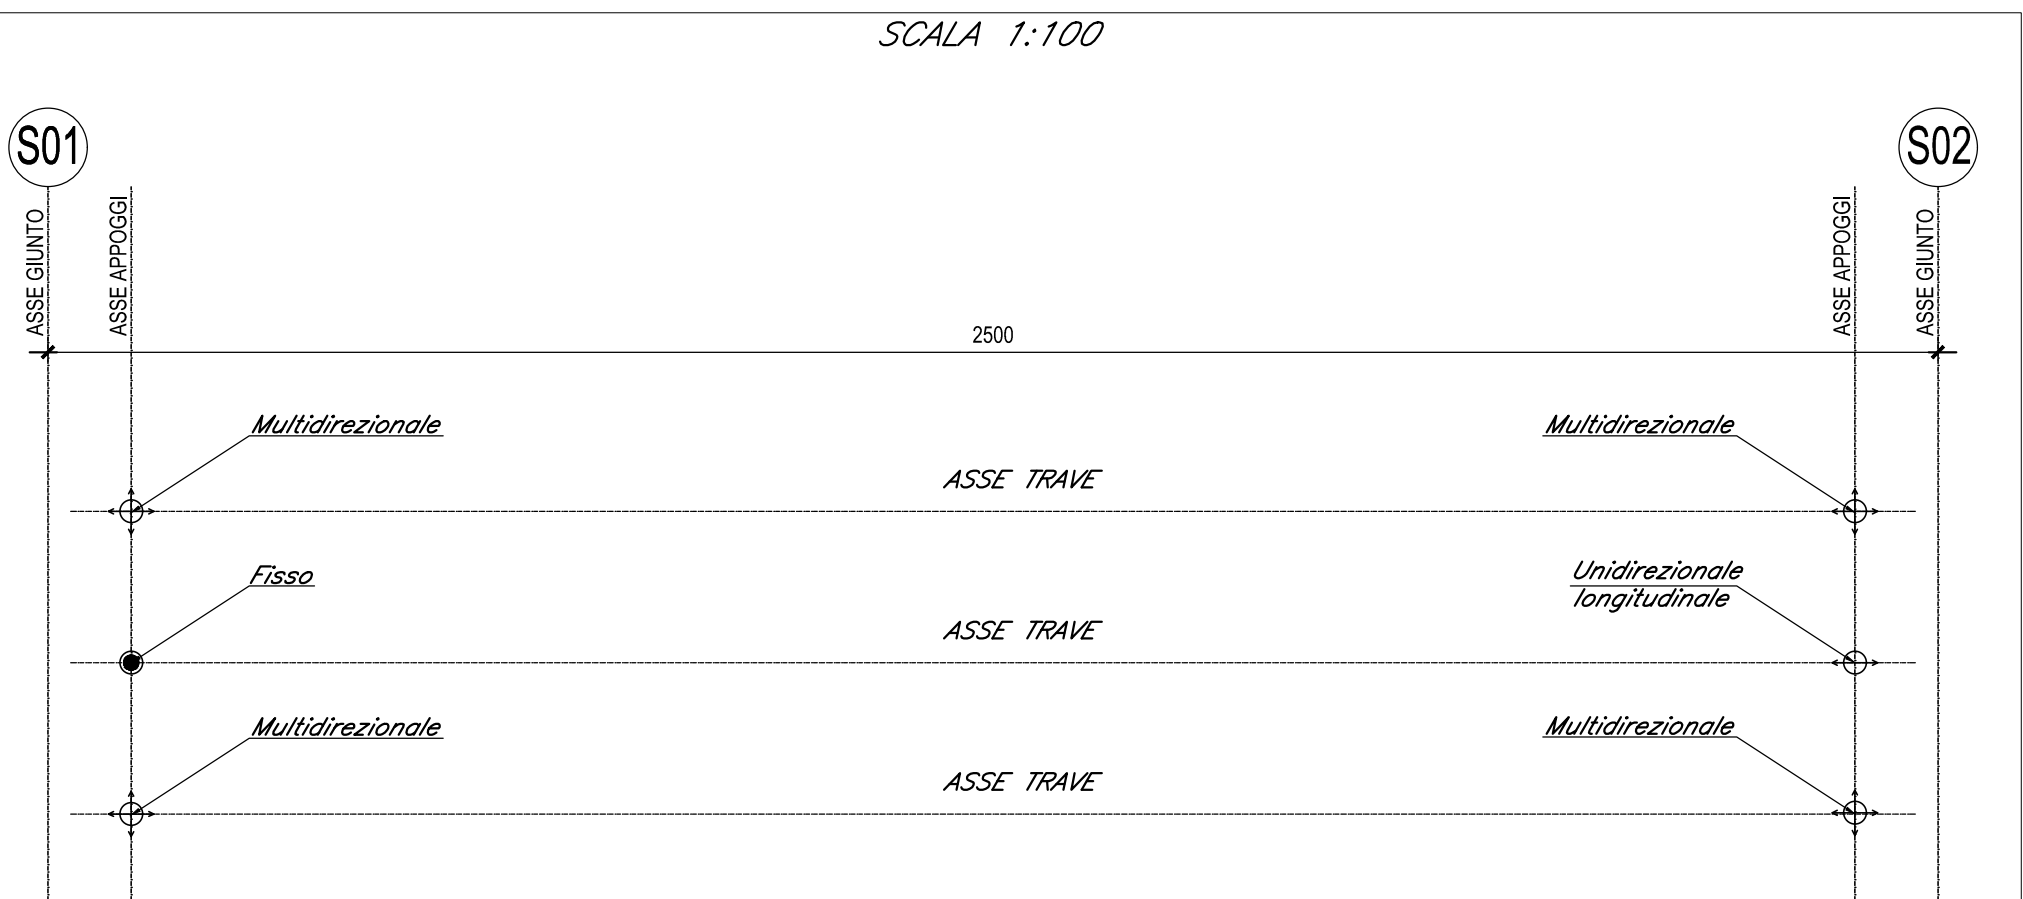

COMMITTENTE:  
**RFI**  
RETE FERROVIARIA ITALIANA  
GRUPPO FERROVIE DELLO STATO ITALIANE  
DIREZIONE INVESTIMENTI  
DIREZIONE PROGRAMMI INVESTIMENTI  
DIRETTRICE SUD - PROGETTO ADRIATICA

DIREZIONE LAVORI:  
**ITALFERR**  
GRUPPO FERROVIE DELLO STATO ITALIANE

APPALTATORE:  
**AD AGOSTINO**  
CONSTRUTTORI GENERALI  
MANDATARIA  
**Research**  
GENERALI  
MANDANTI  
**ATLANTE**

PROGETTAZIONE:  
MANDATARIA **HUB**  
MANDANTI **HYpro**

**PROGETTO ESECUTIVO**  
**LINEA PESCARA - BARI**  
**RADDOPPIO DELLA TRATTA FERROVIARIA TERMOLI - LESINA**  
**LOTTO 2 e 3: RADDOPPIO TERMOLI - RIPALTA**

IV07 PONTE SUL CANALE AL KM 20+239,60  
Apparecchi di appoggio e giunti di dilatazione

| APPALTATORE                                                                                     | PROGETTAZIONE                                                                                     | SCALA: |
|-------------------------------------------------------------------------------------------------|---------------------------------------------------------------------------------------------------|--------|
| A.A. D'AGOSTINO COSTRUTTORI GENERALI S.p.A.<br>Il Direttore Tecnico<br>(Ing. Giancarlo Baldini) | DIREZIONE INVESTIMENTI<br>DIREZIONE PROGRAMMI INVESTIMENTI<br>DIRETTRICE SUD - PROGETTO ADRIATICA | 1:20   |

COMMESSA LOTTO FASE ENTE TIPO DOC. OPERA/DISCIPLINA PROGR. REV.

**LI0B 02 E ZZ BB IV0707 001 B**

| Revis. | Descrizione                               | Redatto    | Data             | Verificato   | Data             | Approvato | Data             | Autorizzato | Data |
|--------|-------------------------------------------|------------|------------------|--------------|------------------|-----------|------------------|-------------|------|
| A      | Prima Emissione                           | G. Troiano | 20 dicembre 2022 | F. Volennino | 20 dicembre 2022 | S. Canale | 20 dicembre 2022 |             |      |
| B      | Aggiornamento per RvV<br>UBB-IV-010002022 | G. Troiano | 26/07/2023       | F. Volennino | 27/07/2023       | S. Canale | 28/07/2023       |             |      |
|        |                                           |            |                  |              |                  |           |                  |             |      |
File: LI0B02EZZBBIV0707001B.DWG n. Elab.: