PLANIMETRIA FASE 1-Scala 1:200

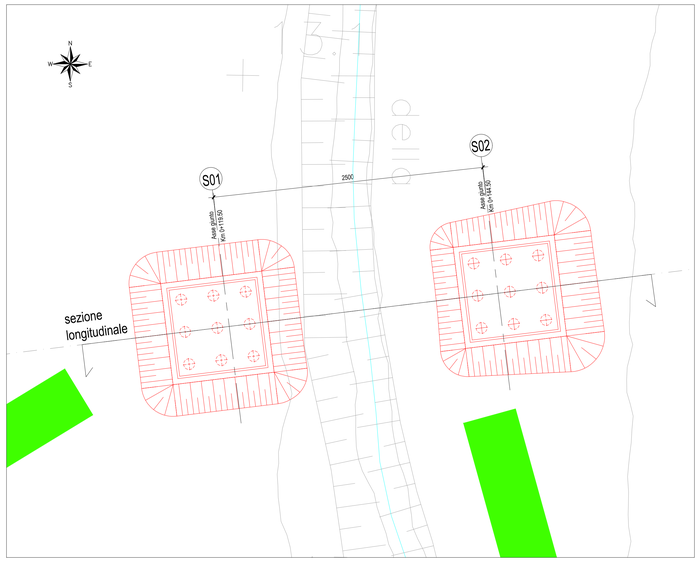

FASE 1 - REALIZZAZIONE OPERE DI FONDAZIONE

SOTTOFASI:
1.a - Realizzazione degli scavi per l'avvio delle opere di fondazione previa realizzazione piste di cantiere
1.b - Realizzazione dei pali di fondazione
1.c - Realizzazione dei magroni di sottofondazione
1.d - Realizzazione dei plinti di fondazione spalle

SEZIONE LONGITUDINALE FASE 1-Scala 1:200

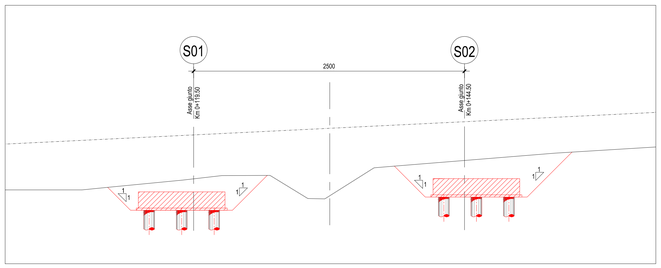

STRALCIO PLANIMETRICO-Scala 1:1000

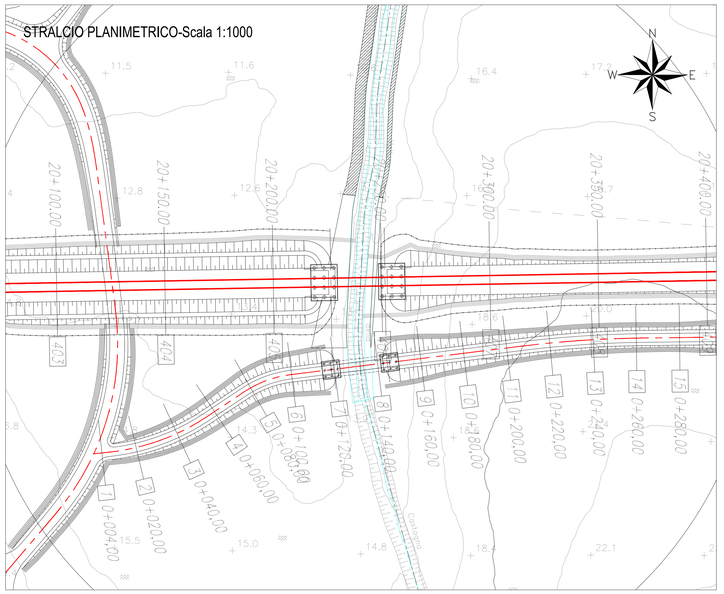

PIANTA CHIAVE

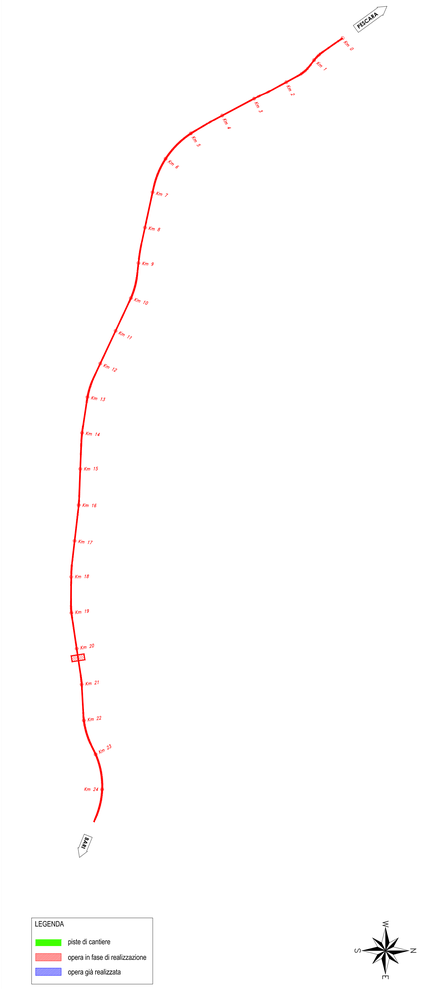

PLANIMETRIA FASE 2-Scala 1:200

FASE 2 - REALIZZAZIONE ELEVAZIONE SOTTOSTRUTTURE

SOTTOFASI:
2.a - Realizzazione elevazione spalle e relativi muri risvolto
2.b - Reinterro delle aree oggetto di scavi
2.c - Realizzazione paraghiaia spalle
2.d - Rimozione casseri spalle
2.e - Completamento dei rilevati fino alla quota progetto
2.f - Realizzazione dei baggioli e posizionamento degli apparecchi d'appoggio

SEZIONE LONGITUDINALE FASE 2-Scala 1:200

FASE 4 - COMPLETAMENTO E FINITURE

SOTTOFASI:
4.a - Completamento con opere di finitura (impermeabilizzazione, arredi di margine, pavimentazione)
4.b - Collaudi e apertura al traffico

DETTAGLIO VARO IMPALCATO-SEZIONE LONGITUDINALE FASE 3b-Scala 1:200

PLANIMETRIA FASE 3-Scala 1:200

FASE 3 - REALIZZAZIONE IMPALCATI

SOTTOFASI: IMPALCATI IN C.A.P.
3.a - Realizzazione area di cantiere stoccaggio travi prefabbricate
3.b - Varo delle travi in c.a.p. mediante autogru di portata adeguata
3.c - Precompressione trasversale mediante post-tensione
3.d - Posizionamento delle lastre predalles e predisposizione dell'armatura soletta impalcato
3.e - Realizzazione della soletta impalcato in c.a. e completamento paraghiaia spalle
3.f - Realizzazione cordoli e muretti paraballast

SEZIONE LONGITUDINALE FASE 3-Scala 1:200

DETTAGLIO VARO IMPALCATO-PLANIMETRIA FASE 3b-Scala 1:200

COMMITTENTE:
RFI RETE FERROVIARIA ITALIANA
GRUPPO FERROVIE DELLO STATO ITALIANE
DIREZIONE INVESTIMENTI
DIREZIONE PROGRAMMI INVESTIMENTI
DIRETTRICE SUD - PROGETTO ADRIATICA

DIREZIONE LAVORI:
ITALFERR
GRUPPO FERROVIE DELLO STATO ITALIANE

APPALTATORE:
AGOSTINO COSTRUZIONI GENERALI
Rese A.r.l.
ATLANTE
MANDATARIA
MANDANTI

PROGETTAZIONE:
MANDATARIA HUB
MANDANTI HYpro

PROGETTO ESECUTIVO

LINEA PESCARA - BARI
RADDOPPIO DELLA TRATTA FERROVIARIA TERMOLI - LESINA
LOTTO 2 e 3: RADDOPPIO TERMOLI - RIPALTA

Firmato digitalmente da: Facchini Massimo
Firmato il 14/03/2024 10:21
Seriale Certificato: 2702585
Valido dal 01/09/2023 al 01/09/2026
InfoCamere Qualified Electronic Signature CA

IV07 PONTE SUL CANALE AL KM 20+239,60
Fasi costruttive dell'opera, piante e sezioni

APPALTATORE	PROGETTAZIONE		SCALA:
DIRETTORE TECNICO A.A.D'AGOSTINO COSTRUZIONI GENERALI S.r.l. Il Direttore Tecnico (Ing. Giangabriele Adinolfi)	IL RESPONSABILE DELLA PROGETTAZIONE (Ing. Massimo Facchini) Ordine degli Ingegneri della Provincia di Roma n. A 20722		1:200

COMMESSA	LOTTO	FASE	ENTE	TIPO DOC.	OPERA/DISCIPLINA	PROGR.	REV.
LI0B	02	E	ZZ	P9	IV0700	001	C

Revis.	Descrizione	Redatto	Data	Verificato	Data	Approvato	Data	Autorizzato Data
A	Prima Emissione	G. Troiano	Dicembre 2022	F. Vallorvino	Dicembre 2022	S. Canale	Dicembre 2022	
B	Aggiornamento per RdV LI0B4RH0000001C	G. Troiano	26/07/2023	F. Vallorvino	27/07/2023	S. Canale	28/07/2023	
C	Revisione a seguito di CDA.07	Ing. A. Zaza	Ottobre 2023	Ing. M. Calderoni	Ottobre 2023	S. Canale	Ottobre 2023	

File: LI0B02EZZP9IV0700001C.DWG — n. Elab.: