




SEZIONE A-A - Scala 1:10

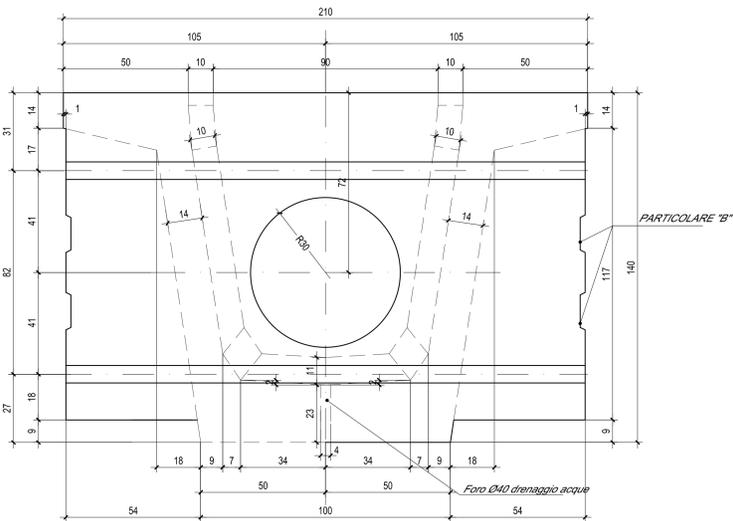


SEZIONE B-B - Scala 1:10

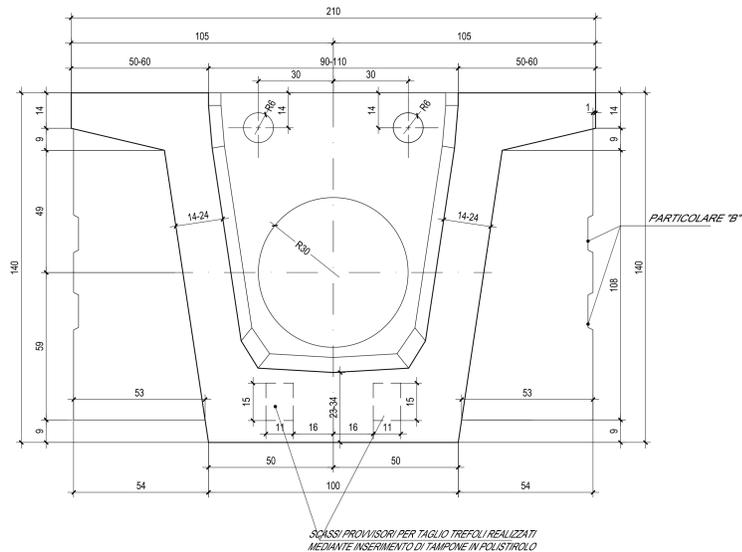


SEZIONE C-C - Scala 1:10

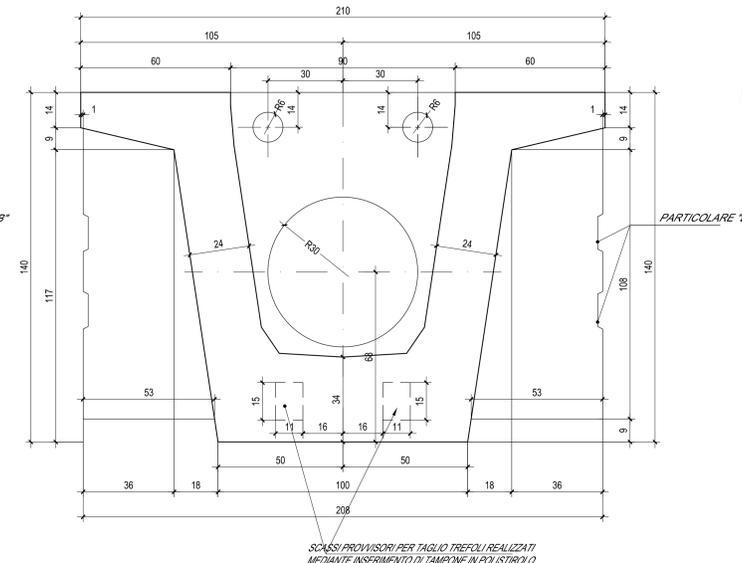


PARTICOLARE "B" - Scala 1:10

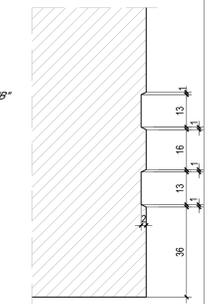


PIANTA VISTA DALL'ALTO TRAVE CENTRALE - Scala 1:25

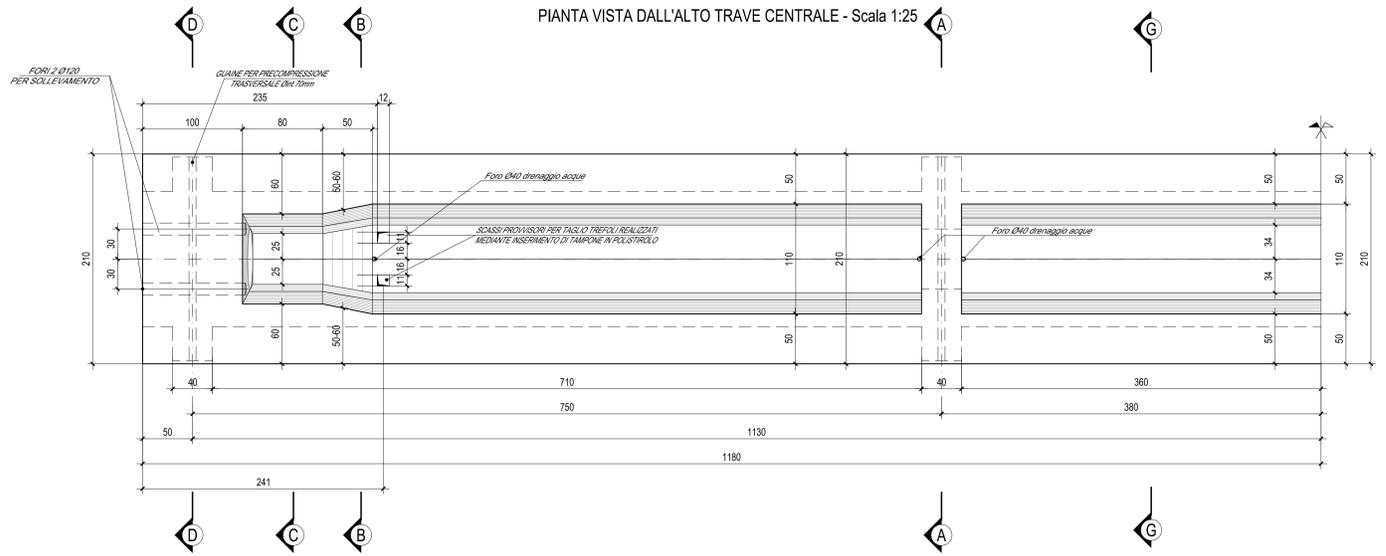


SEZIONE D-D - Scala 1:10

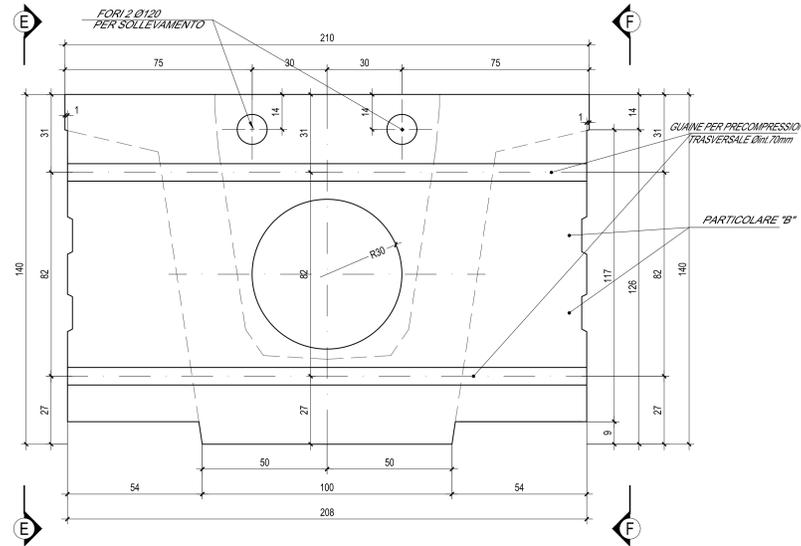


SEZIONE LONGITUDINALE IN ASSE TRAVE CENTRALE - Scala 1:25

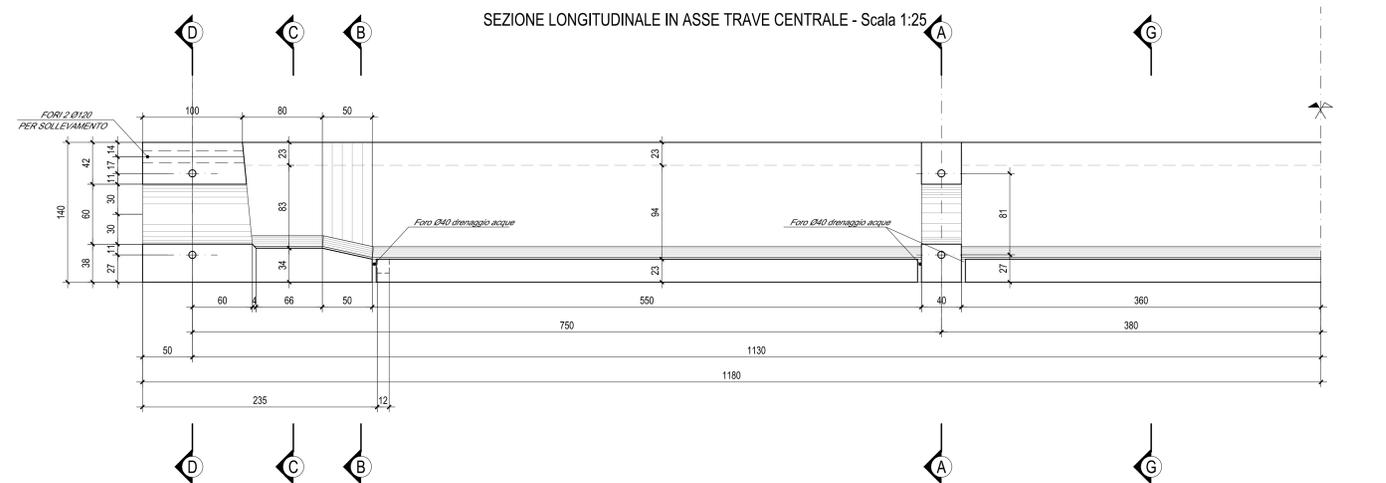


SEZIONE G-G - Scala 1:10

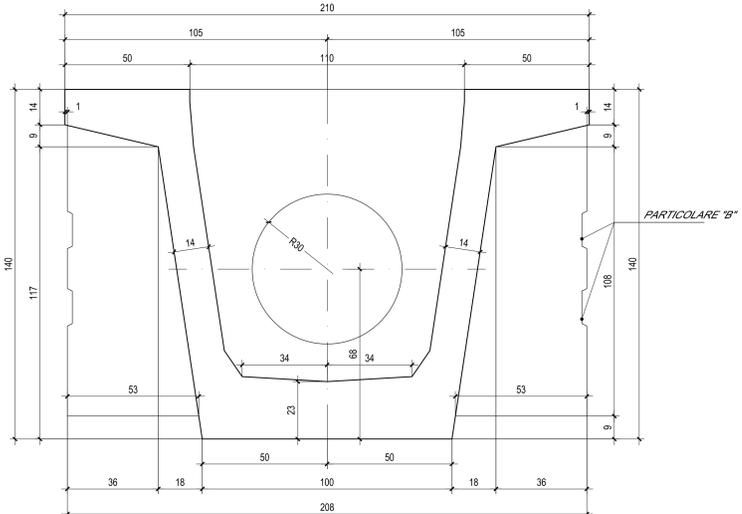

SEZIONE E-E - Scala 1:25

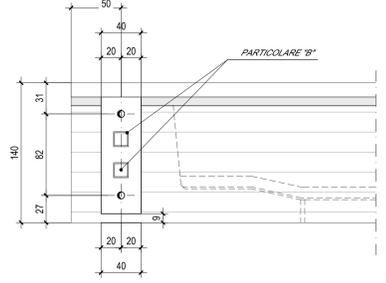

SEZIONE F-F - Scala 1:25

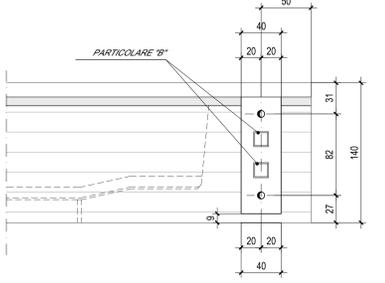

N.B.: IN FASE DI PROGETTO COSTRUTTIVO L'APPALTATORE, DI CONCERTO CON IL FRIEFABBRICATORE "TERRA" OPPIORTUNAMENTE CONTO DELLE TOLLERANZE DI MONTAGGIO E COSTRUTTIVE DELLE TRAVI IN C.A.P. E DETERMINERÀ NEL DETTAGLIO LA LARGHEZZA SUPERIORE DELLE STESSE RISPETTO ALL'INTERASSE.

N.B.: Per la tabella materiali completa degli IV Ponti e Viadotti stradali, si rimanda all'elaborato LI0B02EZZXOC0000002

COMMITTENTE: **RFI** RETE FERROVIARIA ITALIANA
GRUPPO FERROVIE DELLO STATO ITALIANO
DIREZIONE INVESTIMENTI
DIREZIONE PROGRAMMI INVESTIMENTI
DIRETTRICE SUD - PROGETTO ADRIATICA

DIREZIONE LAVORI: **ITALFERR** GRUPPO FERROVIE DELLO STATO ITALIANO

APPALTATORE: **AGOSTINI** COSTRUZIONI ONER. **ATLANTE**

PROGETTAZIONE: **HUB** MANDATARIA **pro** MANDANTI

PROGETTO ESECUTIVO
LINEA PESCARA - BARI
RADDOPPIO DELLA TRATTA FERROVIARIA TERMOLI - LESINA
LOTTO 2 e 3: RADDOPPIO TERMOLI - RIPALTA

IV07 PONTE SUL CANALE AL KM 20+239.60
Impalcato - Carpentaria delle travi centrali

APPALTATORE: DIREZIONE TECNICA A.A. FROSINONE **TRAVI** S.p.A. (Società a partecipazione paritetica RFI - CNAI) (Società a partecipazione paritetica RFI - CNAI) (Società a partecipazione paritetica RFI - CNAI)

COMMESSA: LOTTO FASE BITE **TRAVI** OPERA/DISCIPLINA: PROG. REV.:

LI0B 02 E ZZ BB IV0708 002 C

Rev.	Descrizione	Redatto	Data	Verificato	Data	Approvato	Data	Autore/Rev. Data
A	Prva Disposizione	Ing. M. Calabrese	02/09/2022	Ing. V. Cichione	02/09/2022	Ing. S. Cichione	02/09/2022	
B	Aggiornamento per RAV 2022	Ing. A. Zappalà	12/09/2022	Ing. M. Calabrese	12/09/2022	Ing. S. Cichione	12/09/2022	
C	Revisione a seguito di OSALM	Ing. A. Zappalà	02/10/2022	Ing. M. Calabrese	02/10/2022	Ing. S. Cichione	02/10/2022	

File: LI0B02EZZBBI070802C.DWG n. Ediz.: 1