SEZIONE LONGITUDINALE - Scala 1:200

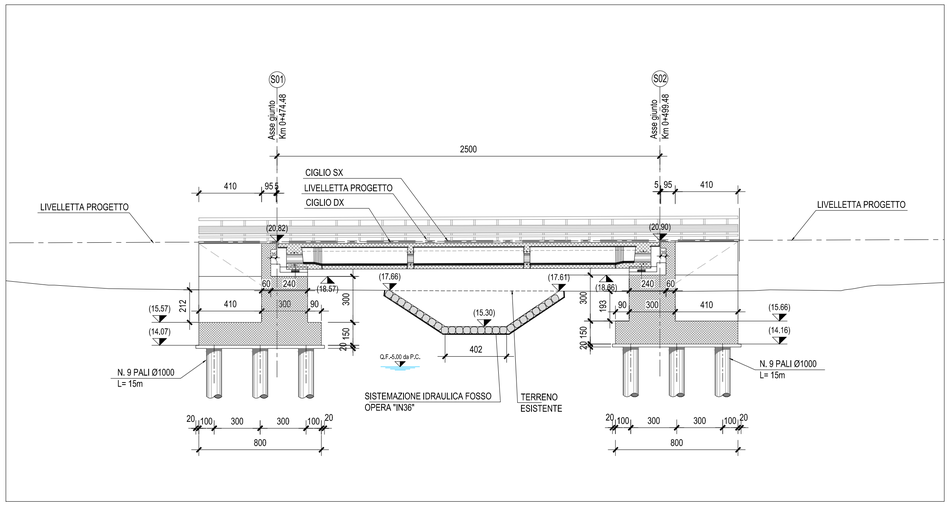

STRALCIO PLANIMETRICO-Scala 1:1000

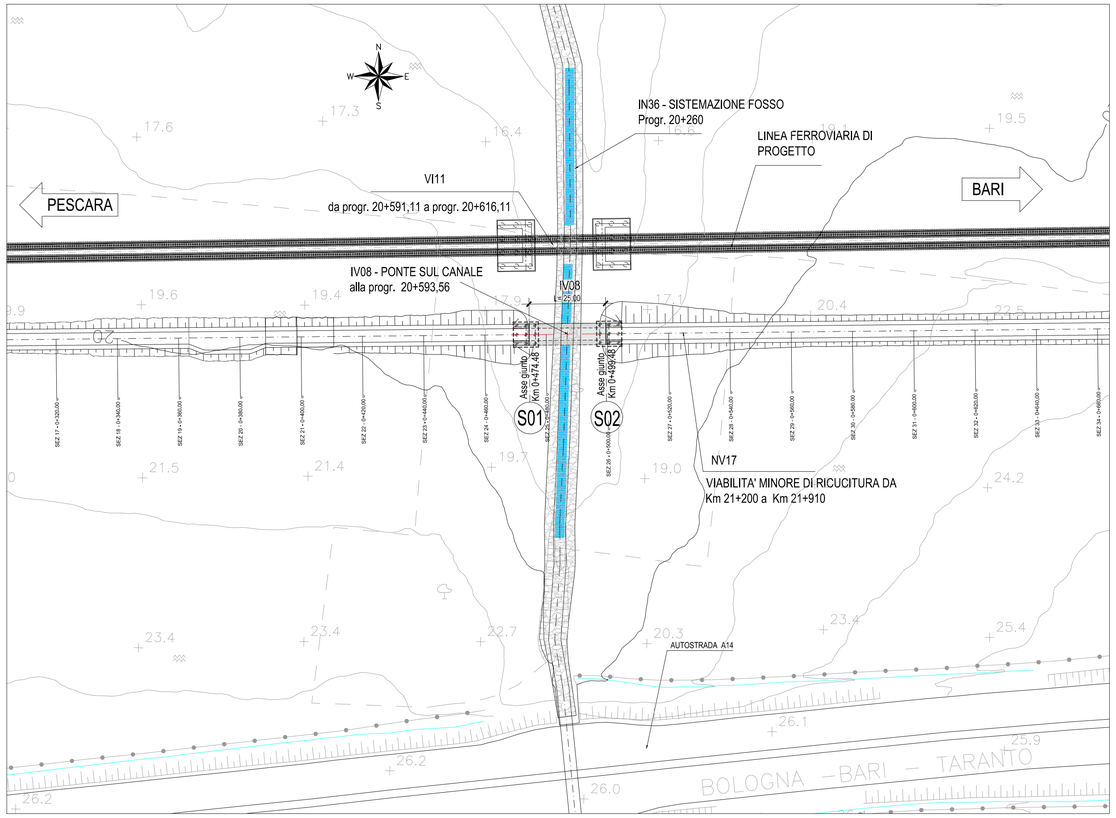

PROFILO DI PROGETTO - Scala 1:200

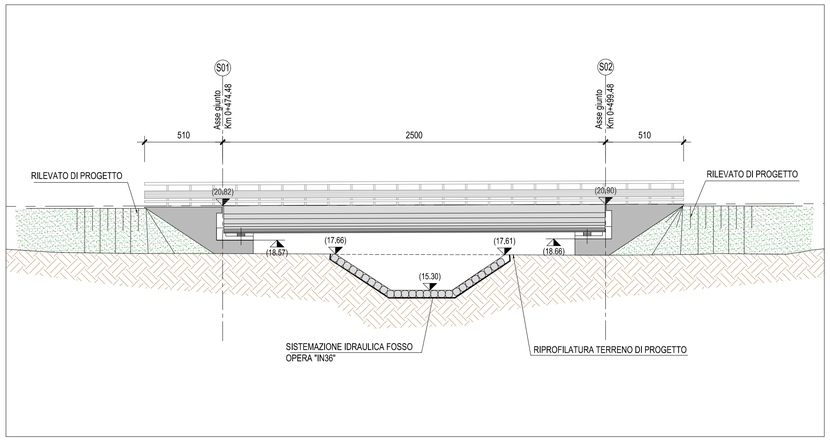

N.B.: Per la tabella materiali completa degli IV-Ponti e Viadotti stradali, si rimanda all'elaborato LI0B02EZZQXOC0000002

COMMITTENTE:

RFI RETE FERROVIARIA ITALIANA
GRUPPO FERROVIE DELLO STATO ITALIANE
DIREZIONE INVESTIMENTI
DIREZIONE PROGRAMMI INVESTIMENTI
DIRETTRICE SUD - PROGETTO ADRIATICA

DIREZIONE LAVORI:

ITALFERR GRUPPO FERROVIE DELLO STATO ITALIANE

APPALTATORE:

A.D'AGOSTINO COSTRUZIONI GENERALI — MANDATARIA
ReseArch — MANDANTI
ATLANTE — MANDANTI

PROGETTAZIONE:

MANDATARIA HUB
MANDANTI HYpro

PROGETTO ESECUTIVO

LINEA PESCARA - BARI
RADDOPPIO DELLA TRATTA FERROVIARIA TERMOLI - LESINA
LOTTO 2 e 3: RADDOPPIO TERMOLI - RIPALTA

Firmato digitalmente da:
Facchini Massimo
Firmato il 14/03/2024 10:26
Seriale Certificato: 2702585
Valido dal 01/09/2023 al 01/09/2026
InfoCamere Qualified Electronic Signature CA

IV08 PONTE SUL CANALE AL KM 20+593,56
Profilo di progetto

APPALTATORE	PROGETTAZIONE		SCALA:
DIRETTORE TECNICO Ing. G.Rubini **A.A.D'AGOSTINO COSTRUZIONI GENERALI S.r.l.** Il Direttore Tecnico (Ing. Giancarlo Rabino)	DIRETTORE DELLA PROGETTAZIONE Ing. M. Facchini ORDINE DEGLI INGEGNERI PROV. MACERATA Ing. Massimo Facchini n. 2702585		1:200

COMMESSA	LOTTO	FASE	ENTE	TIPO DOC.	OPERA/DISCIPLINA	PROGR.	REV.
LI0B	02	E	ZZ	F6	IV0800	001	C

Revis.	Descrizione	Redatto	Data	Verificato	Data	Approvato	Data	Autorizzato Data
A	Prima Emissione	G. Troiano	Dicembre 2022	F. Volonnino	Dicembre 2022	S. Canale	Dicembre 2022	
B	Aggiornamento per RdV LI0B-RV-0000000274	G. Troiano	26/07/2023	F. Volonnino	27/07/2023	S. Canale	28/07/2023	
C	Revisione a seguito di ODI-BB-01 e ODI-A01	A.Zaza	Ottobre 2023	M. Calderoni	Ottobre 2023	S. Canale	Ottobre 2023	M. Paolone Ottobre 2023

File: LI0B02EZZF6IV0800001C.DWG

n. Elab.: