
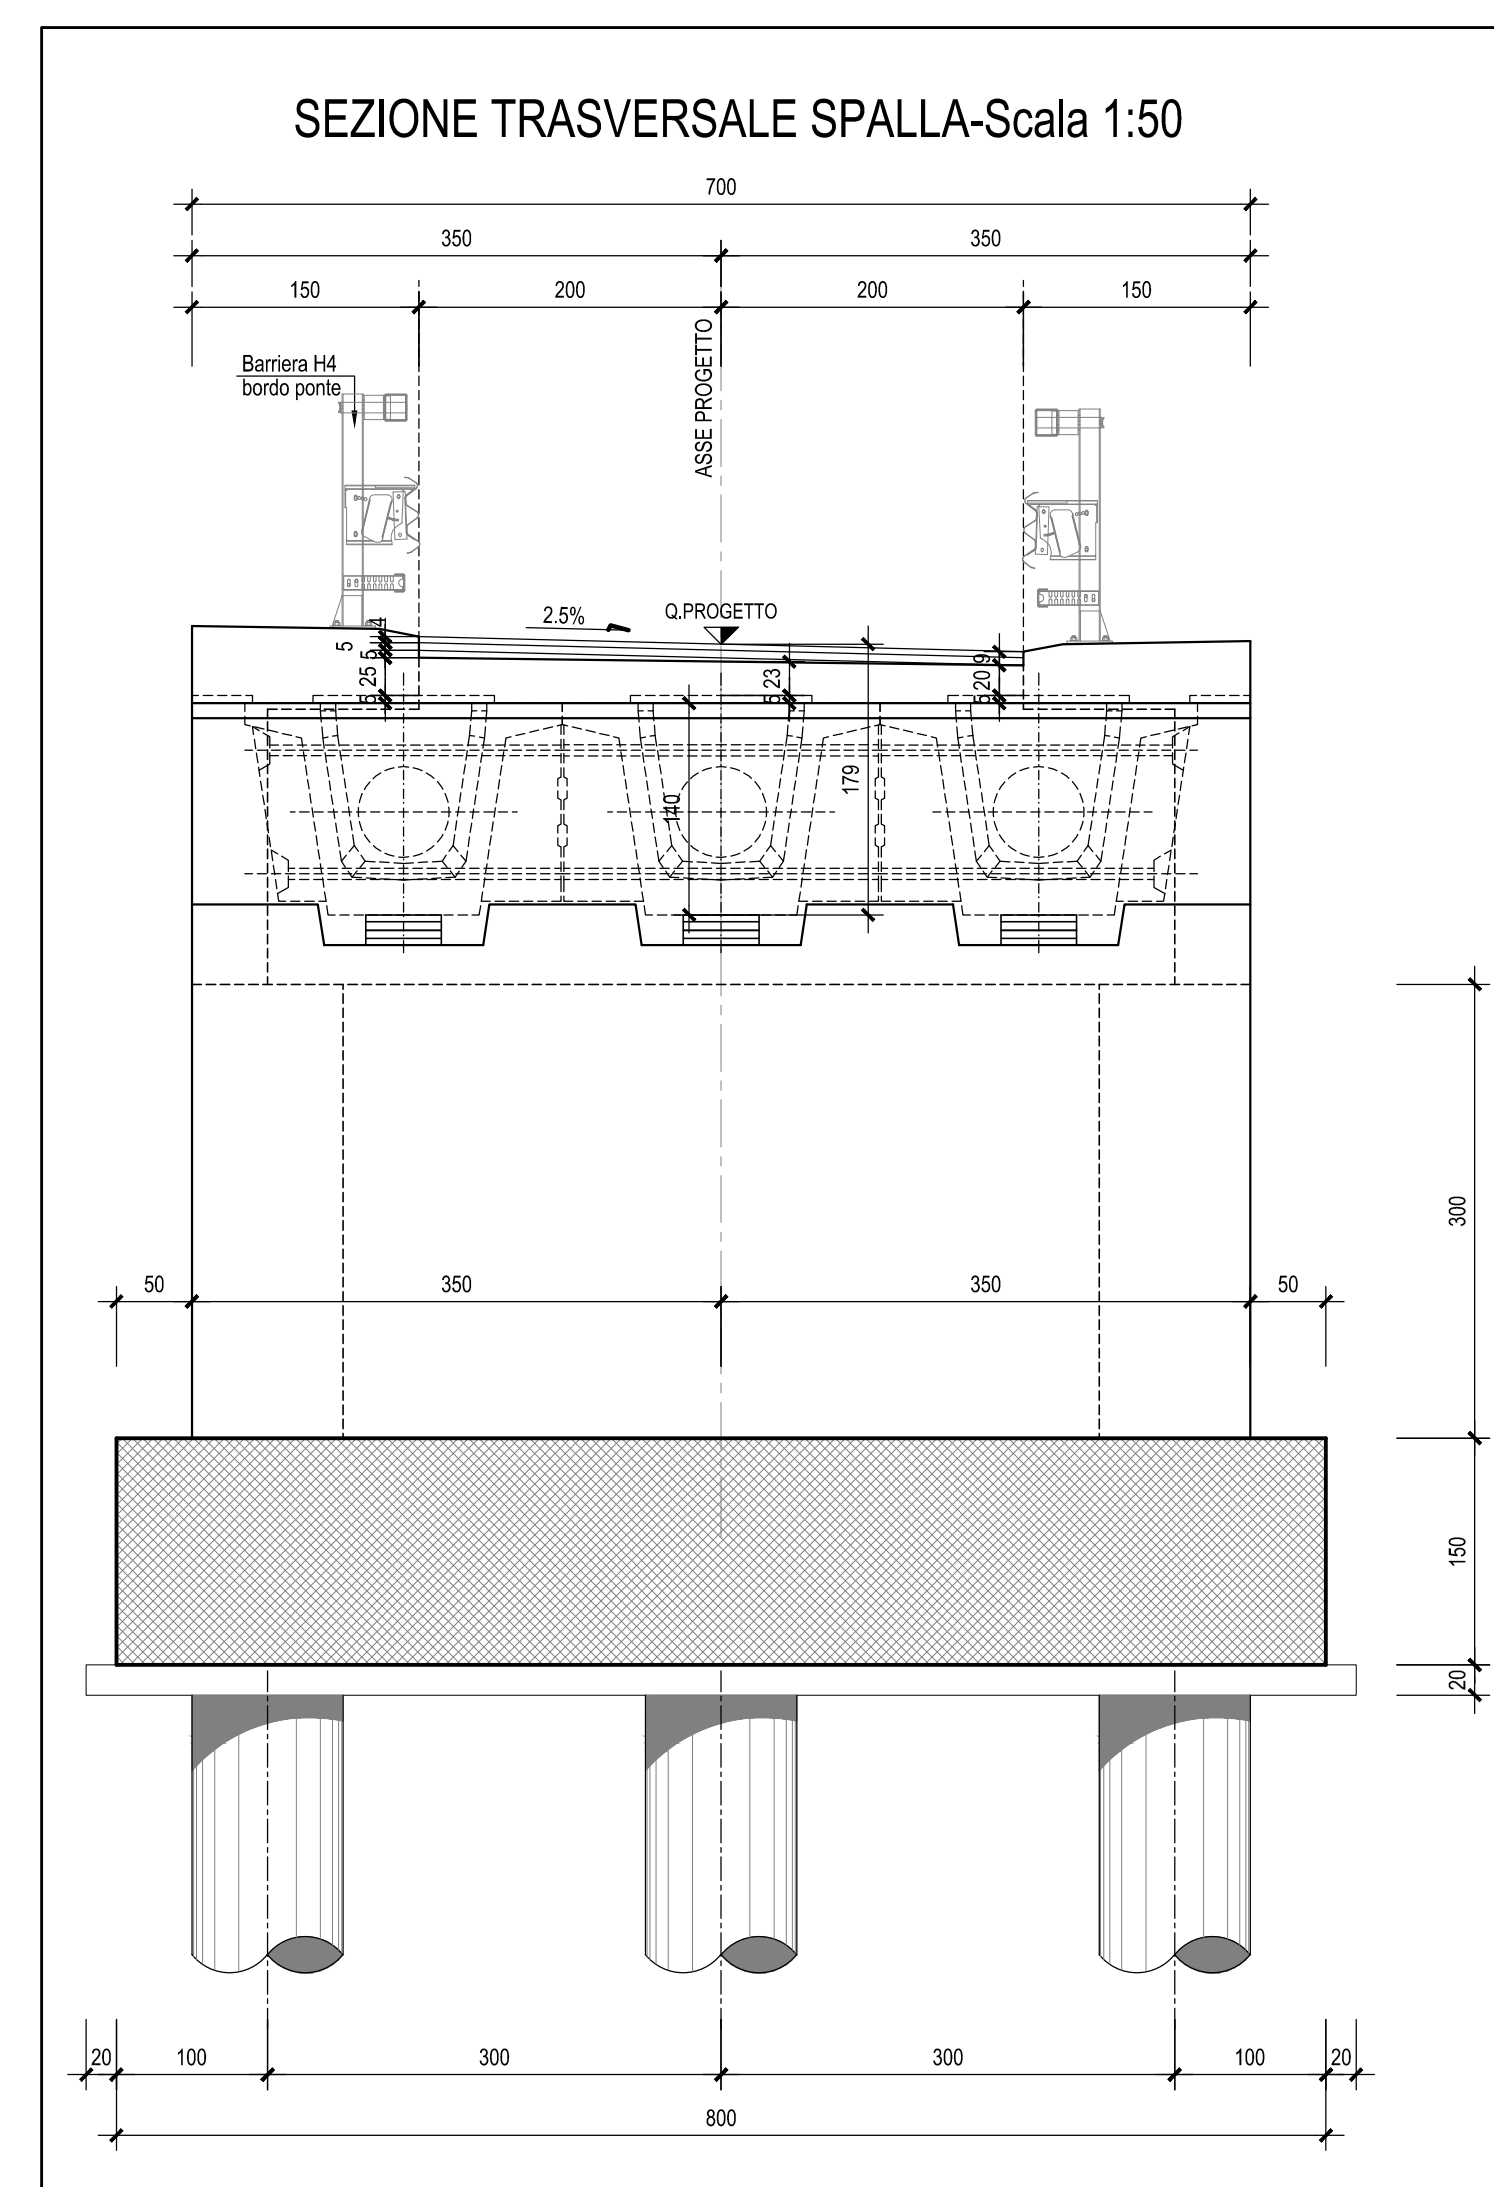
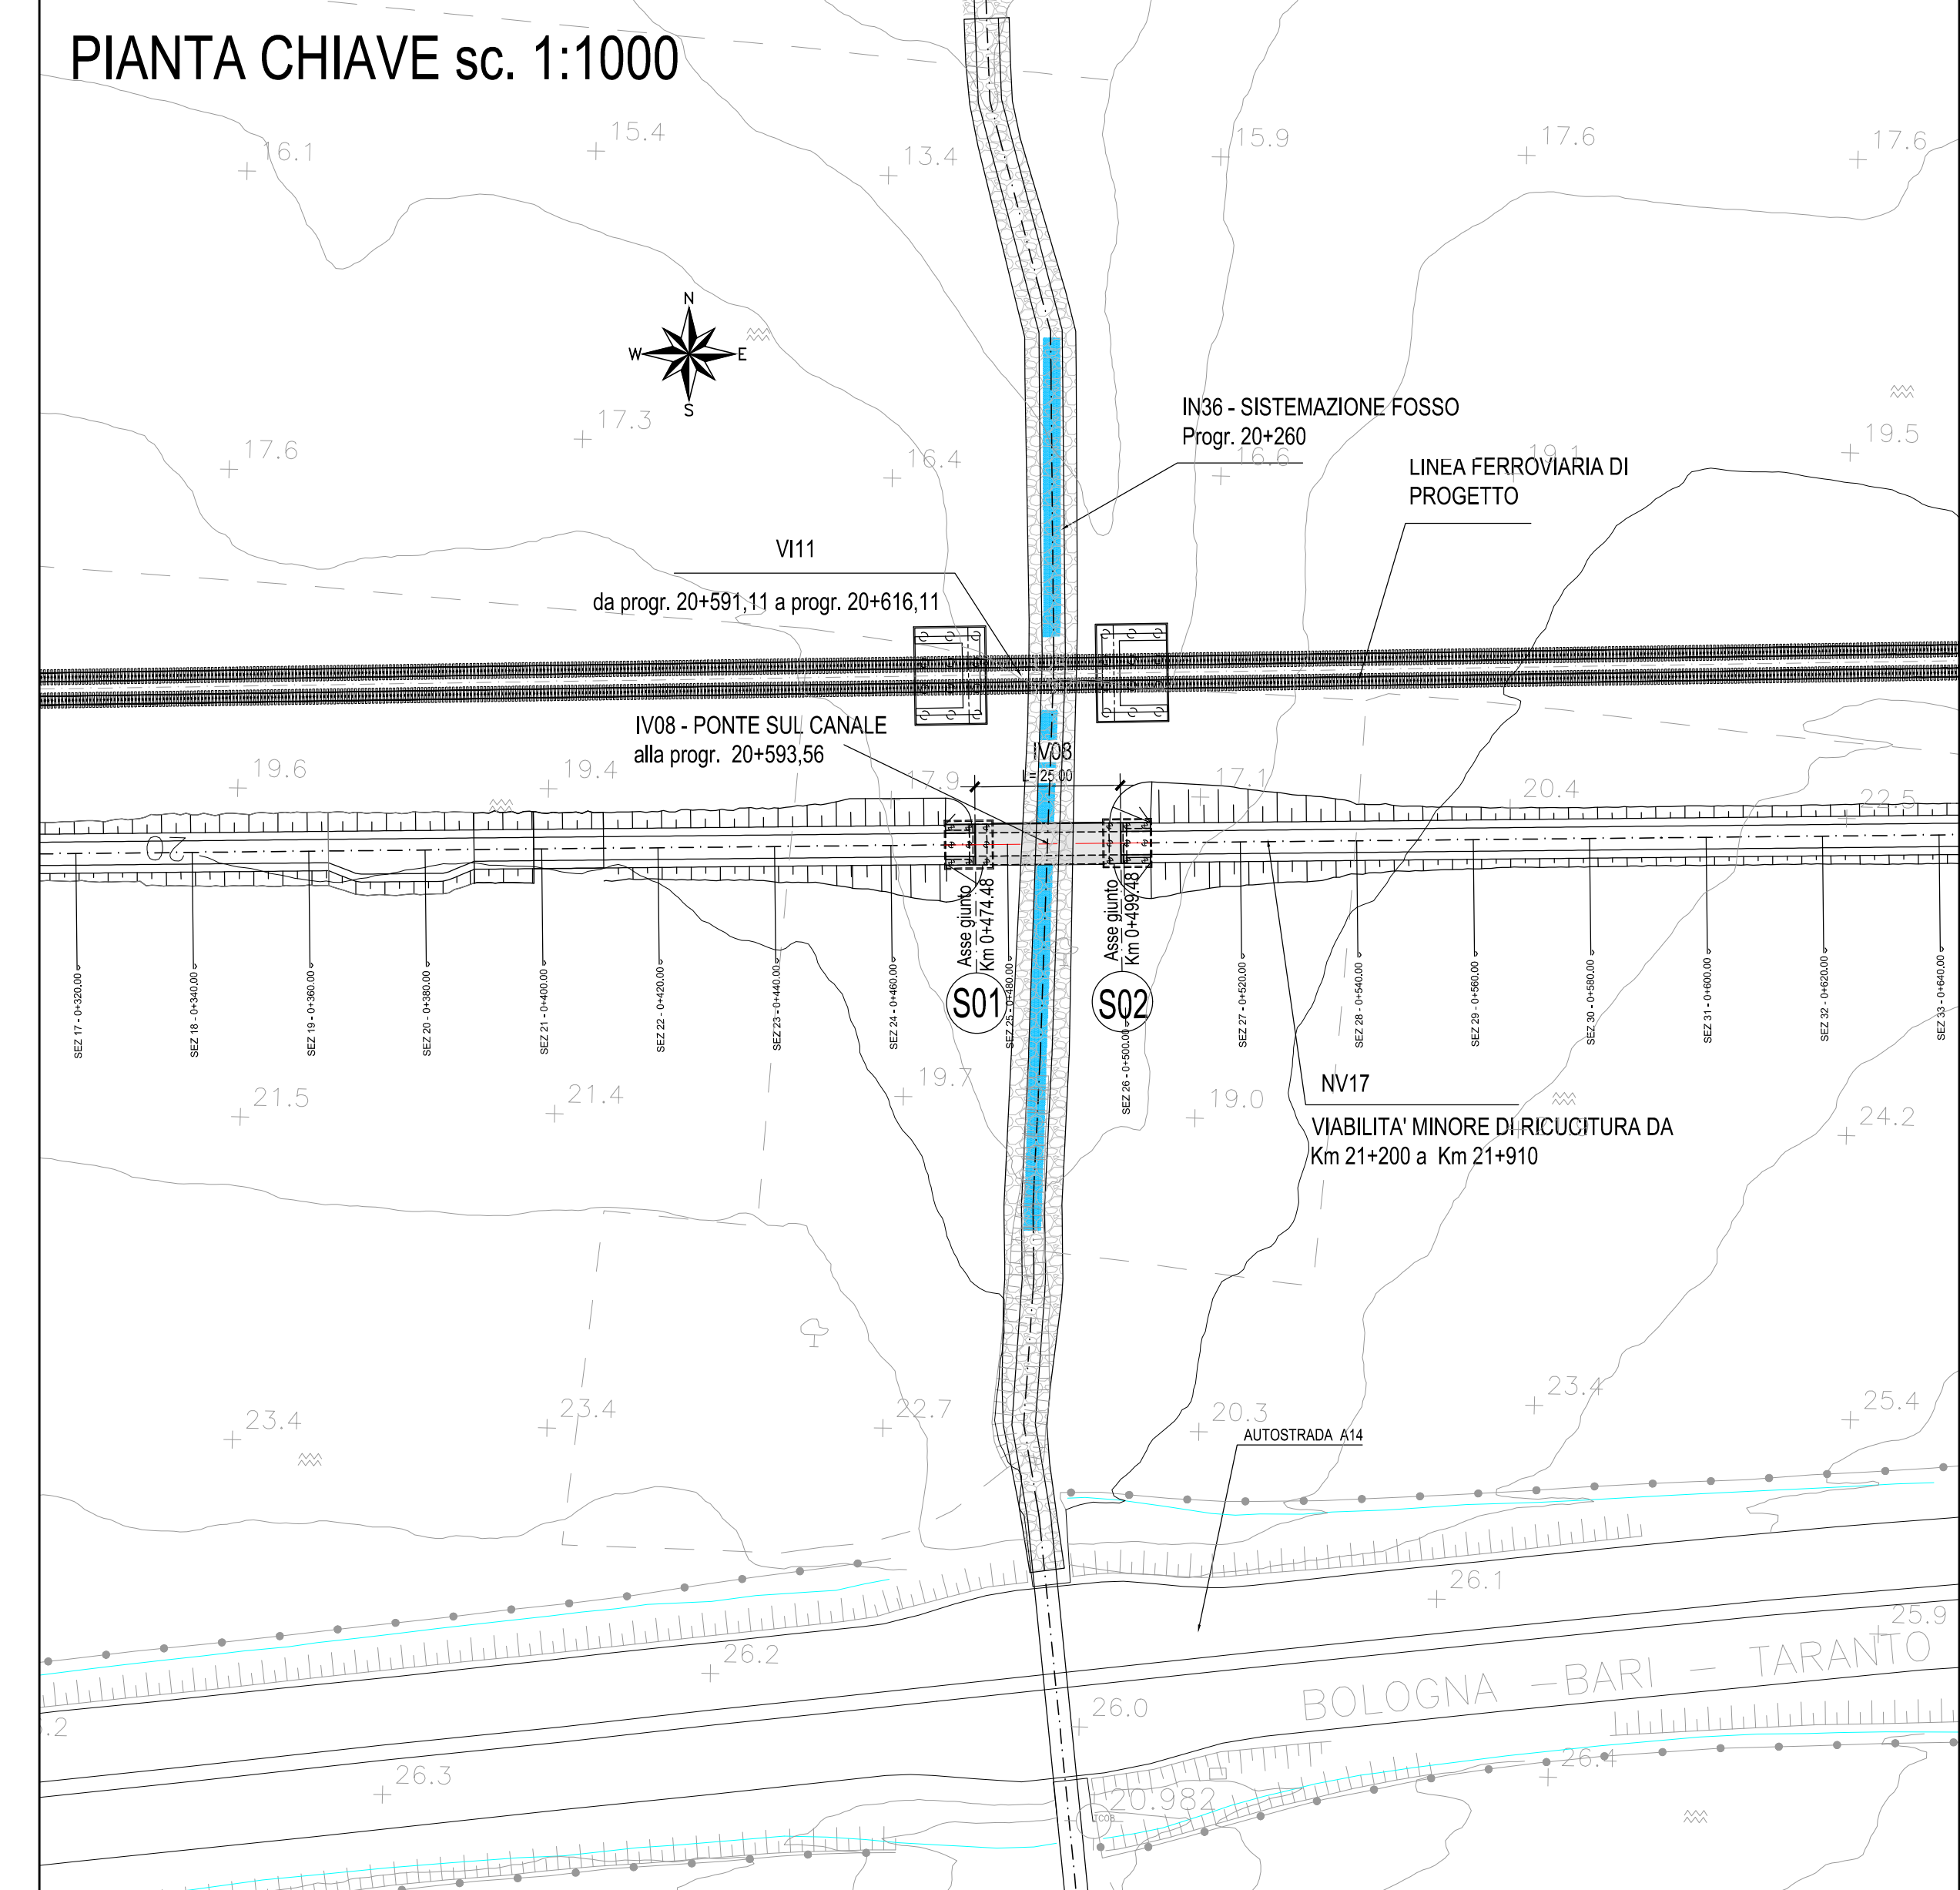
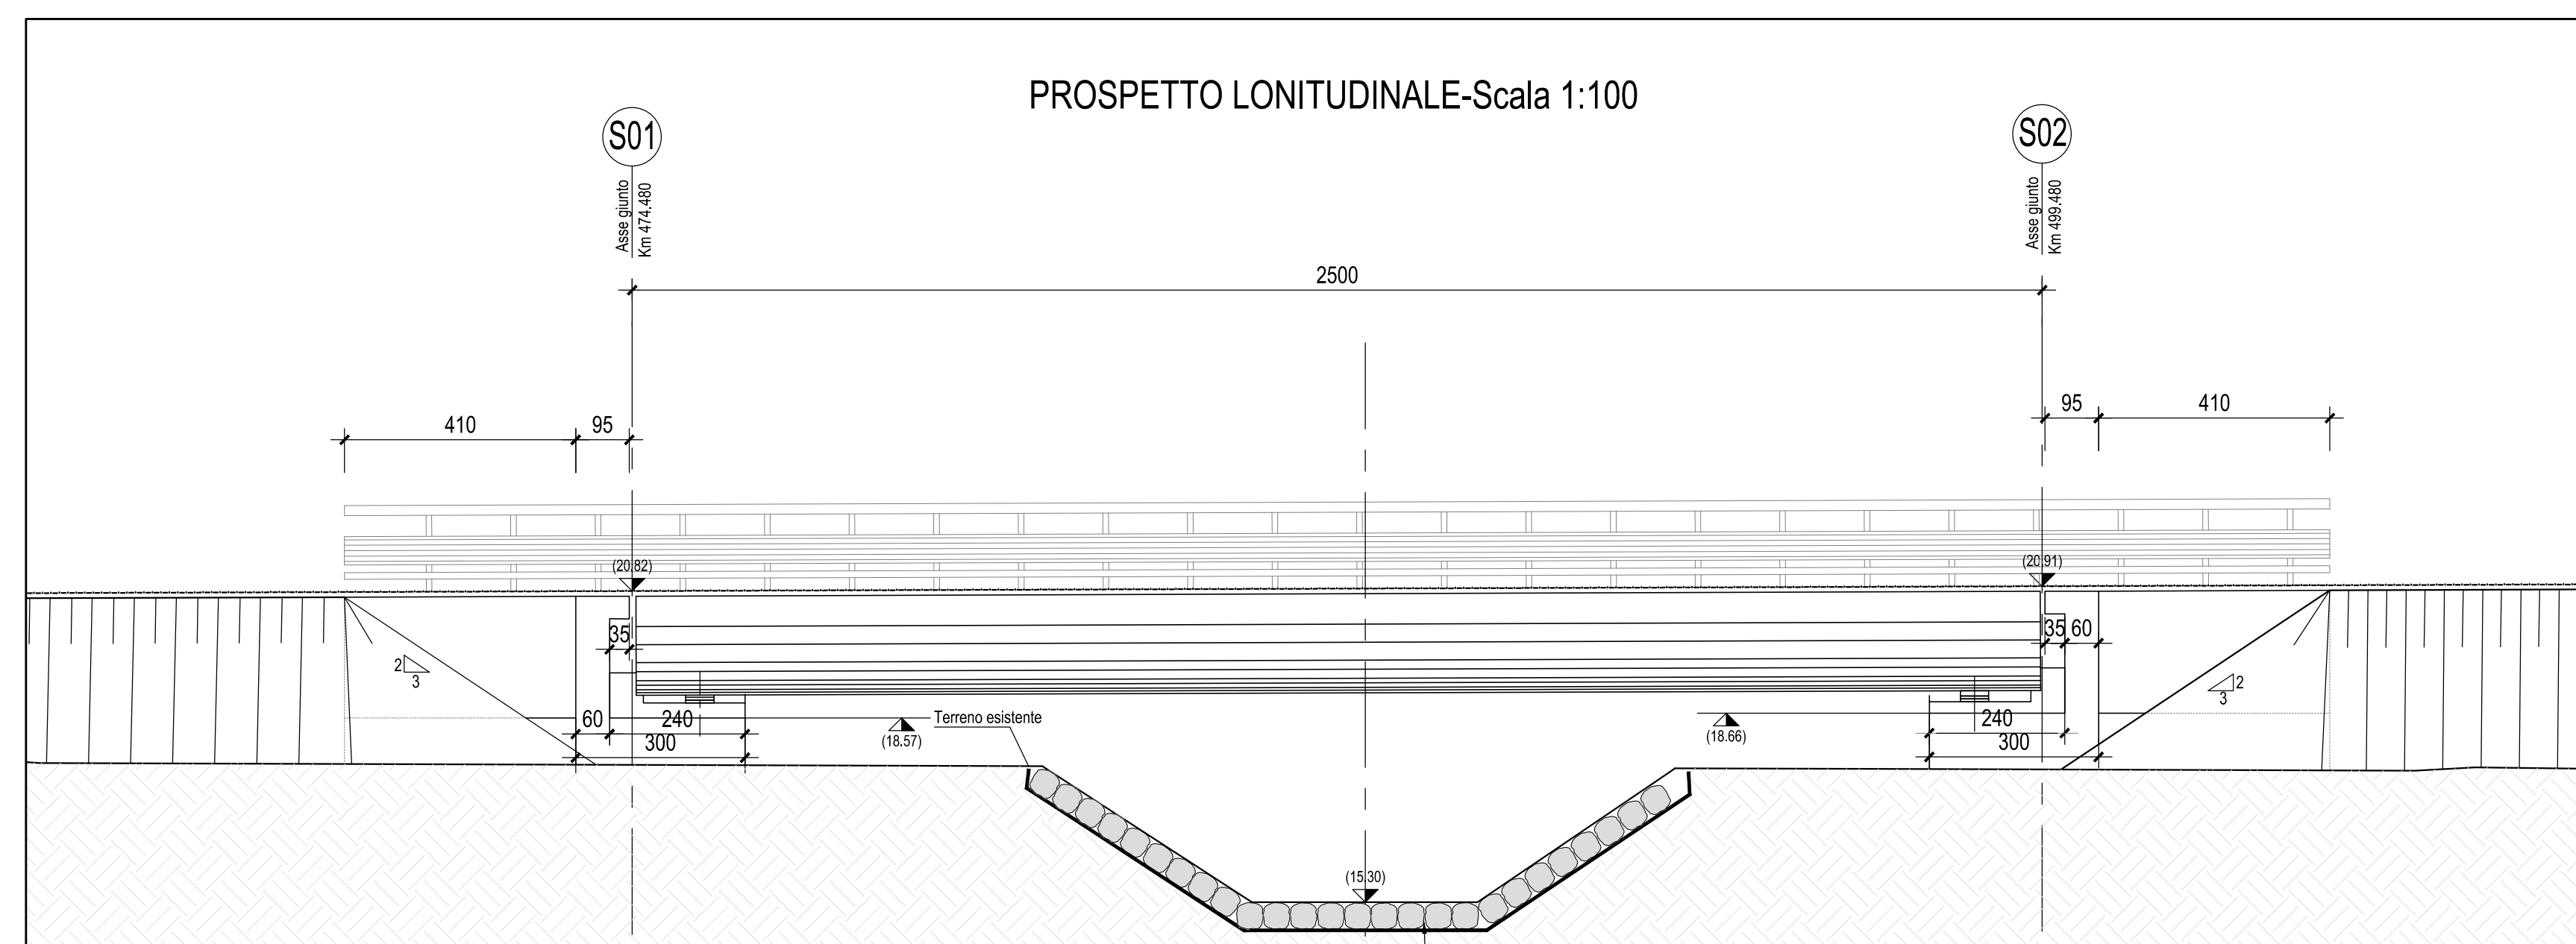


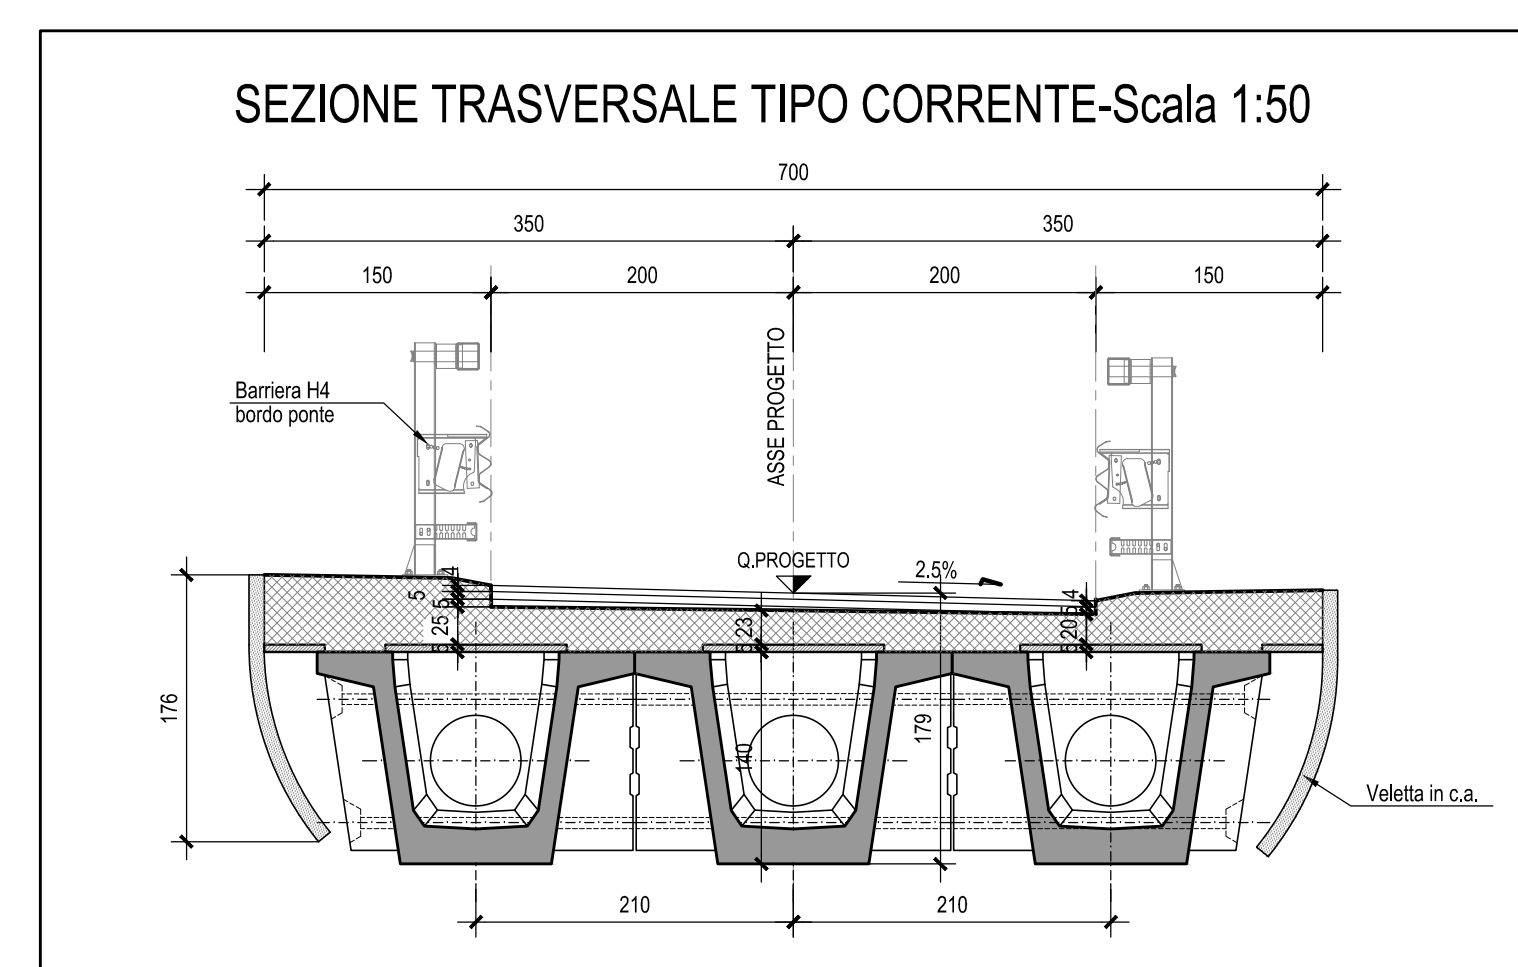

N.B.: Per la tabella materiali completa degli IV-Ponti e Viadotti stradali, si rimanda all'elaborato
LI0B02EZZQXOC0000002

[illegible]