




SEZIONE A-A-Scala 1:50

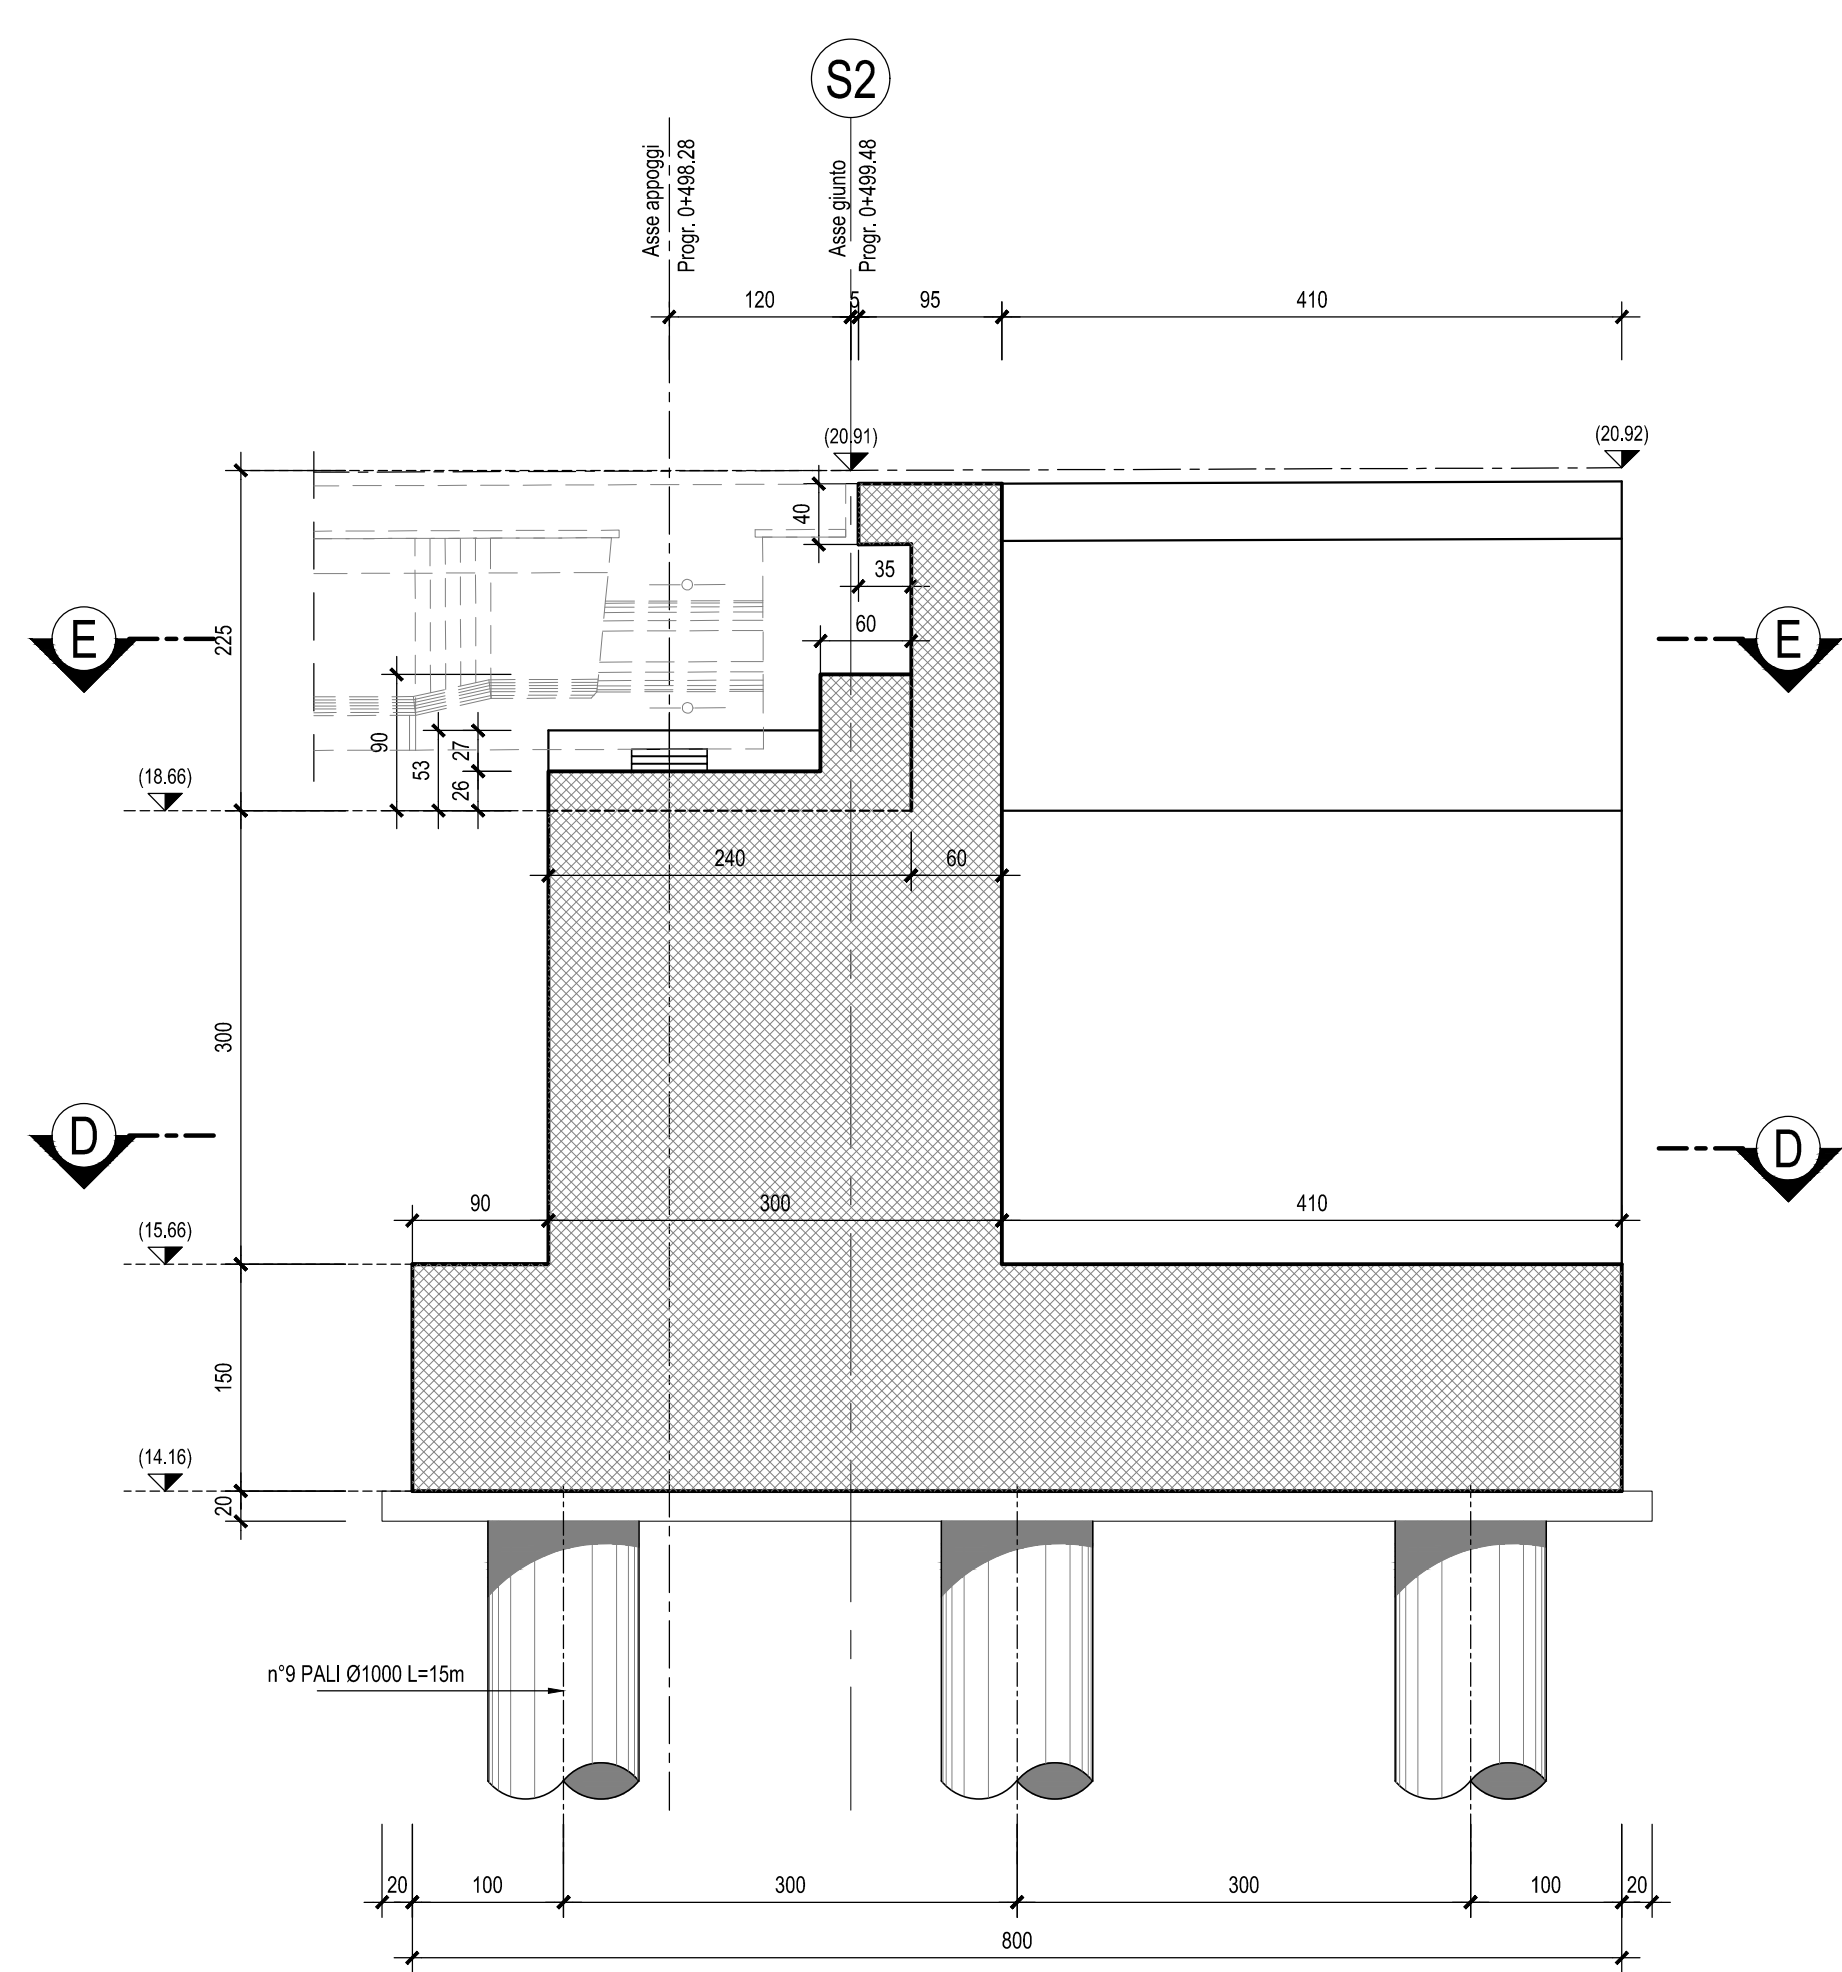


SEZIONE B-B-Scala 1:50

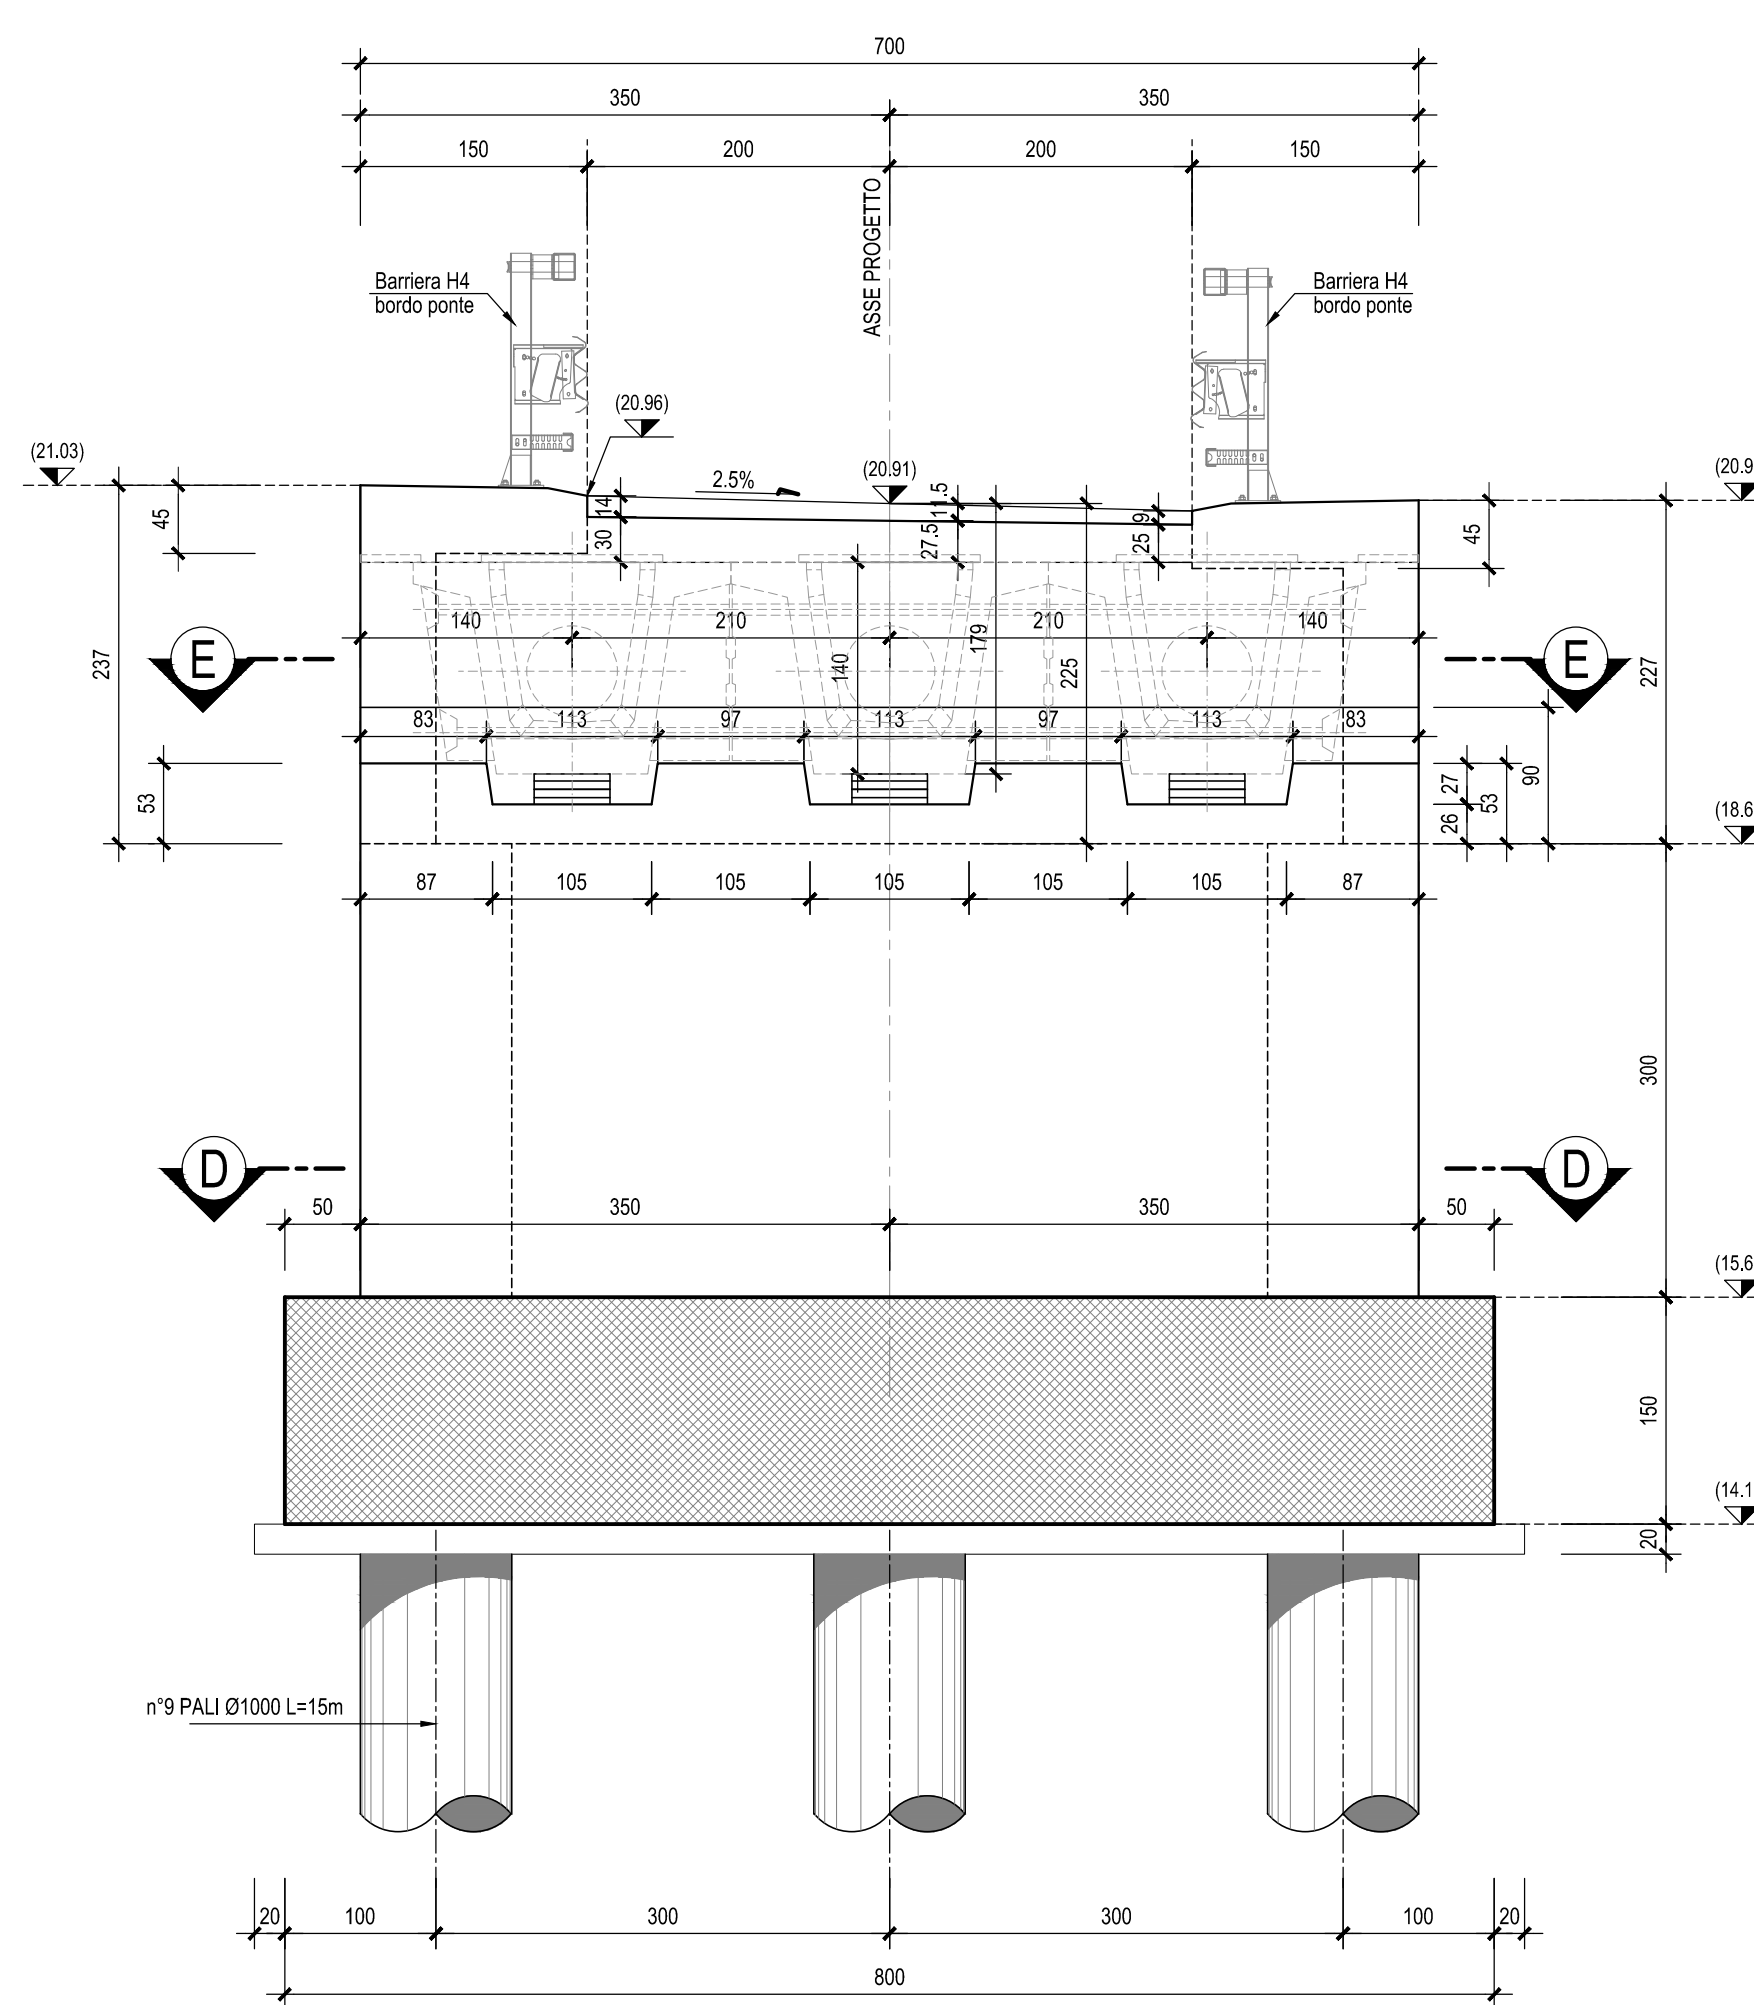


SEZIONE C-C-Scala 1:50

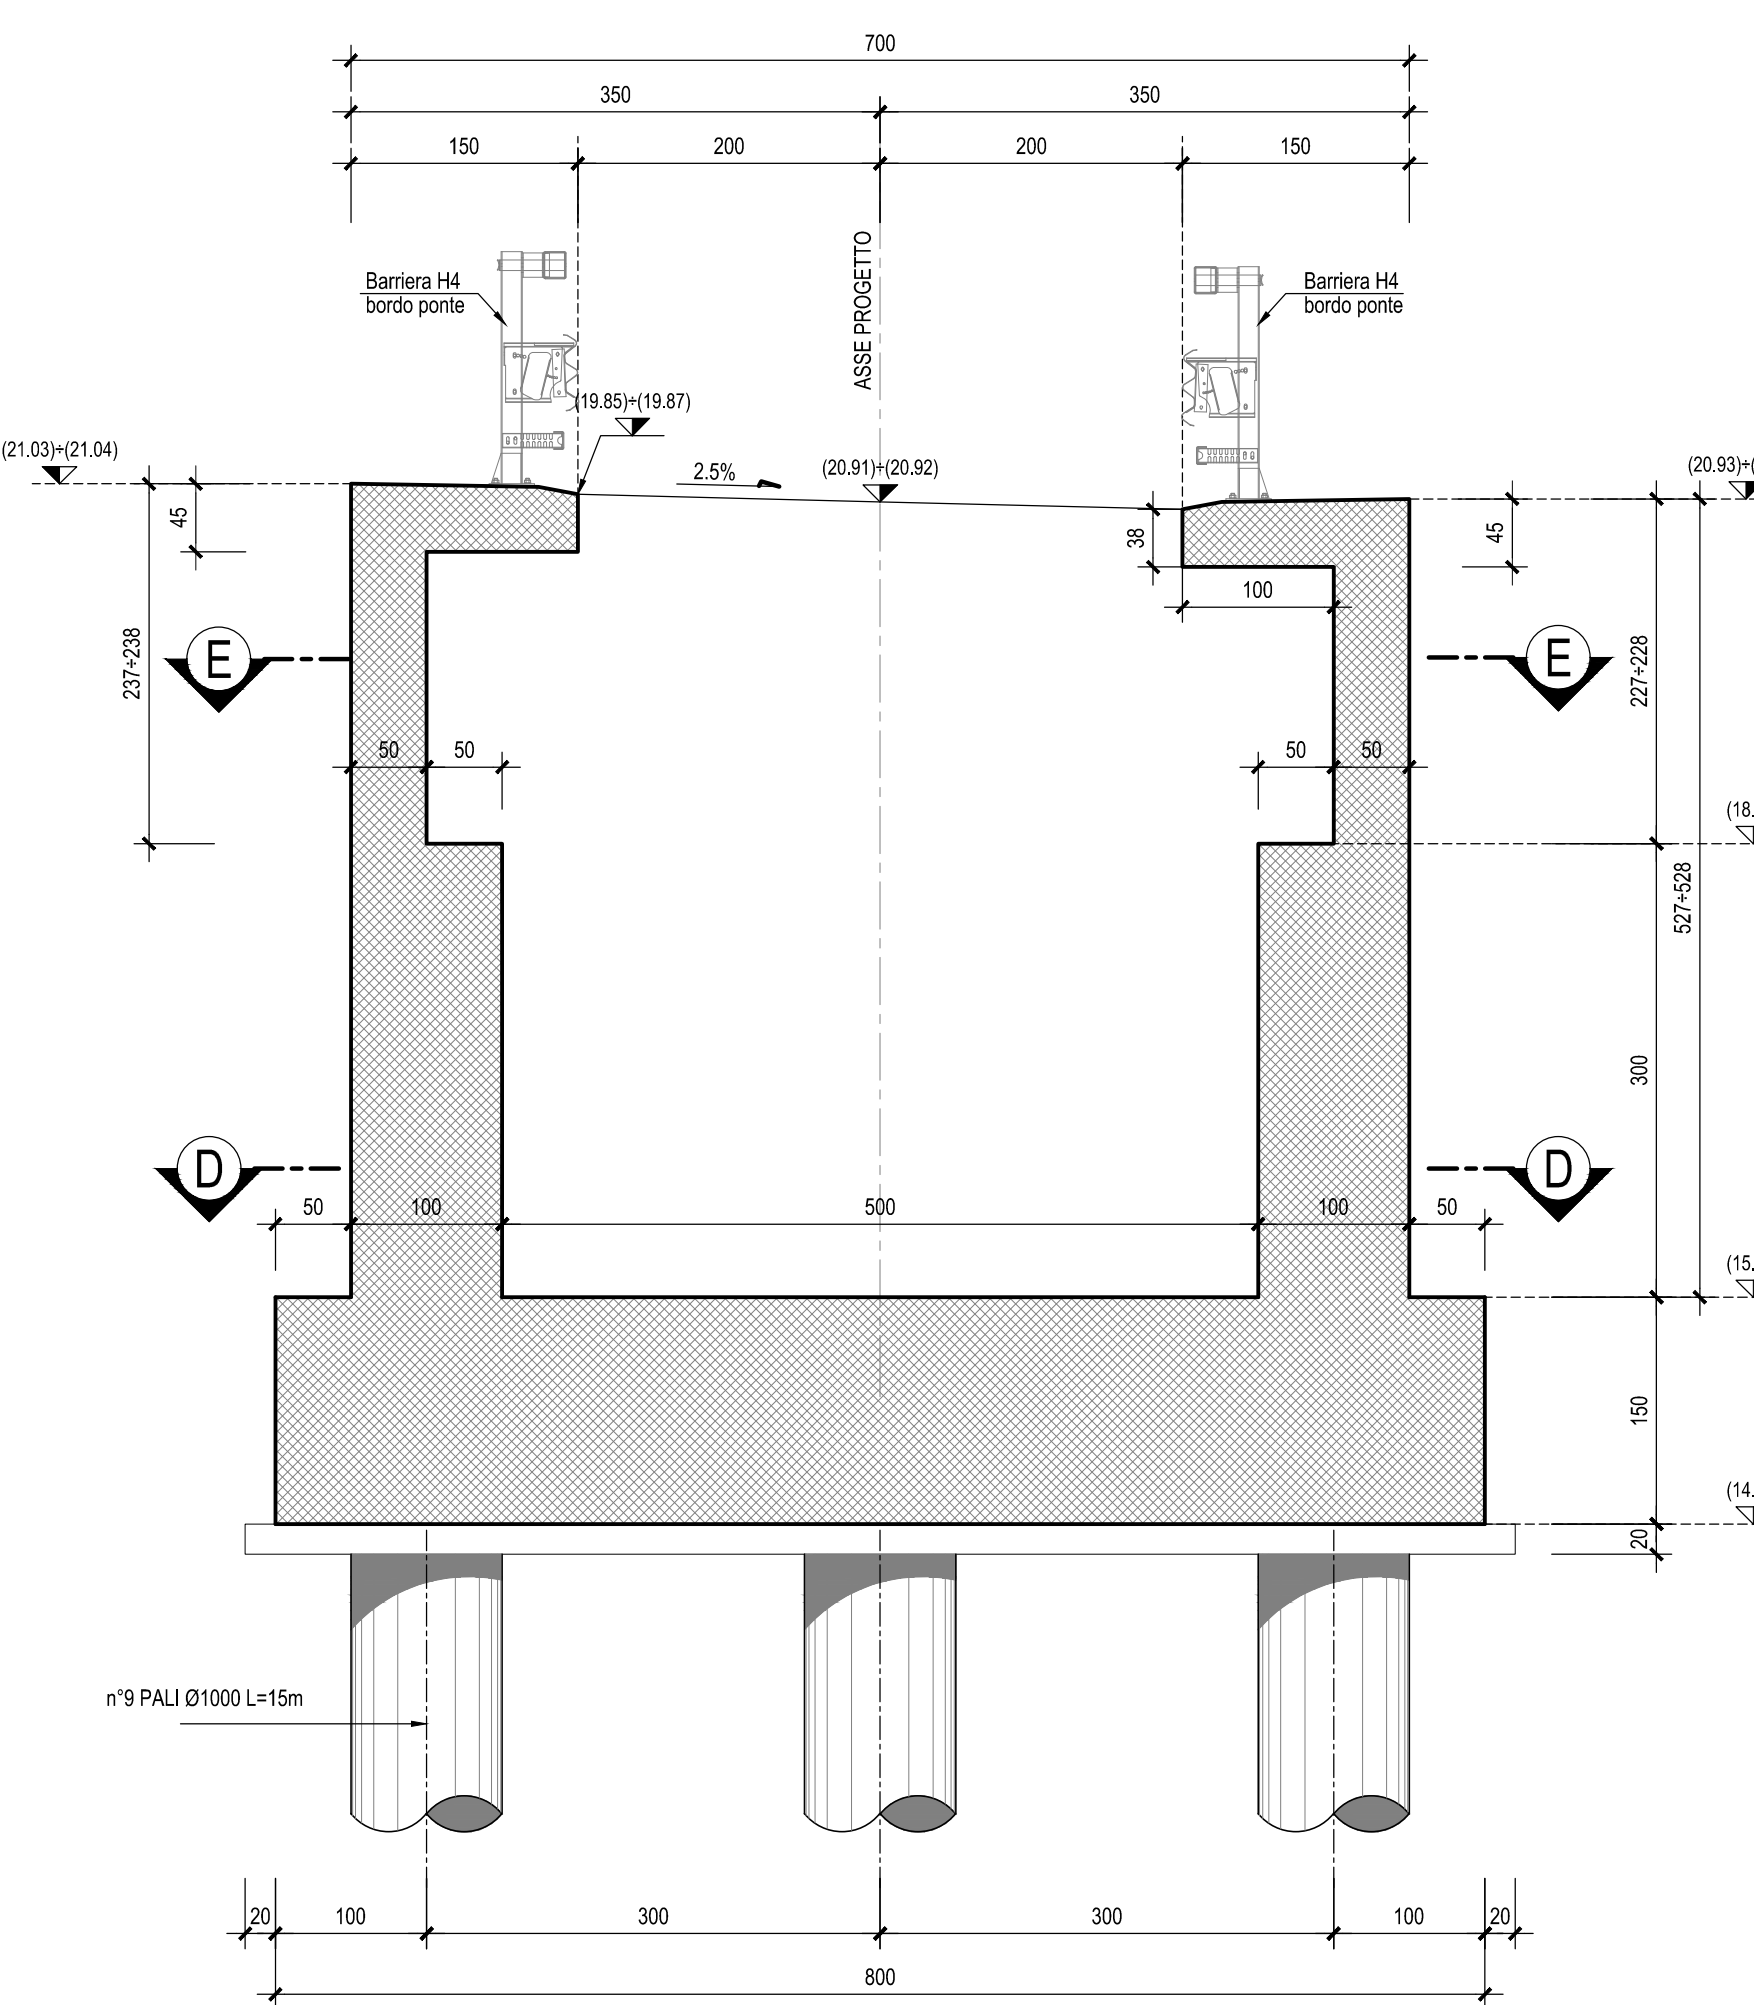

SEZIONE D-D-Scala 1:50

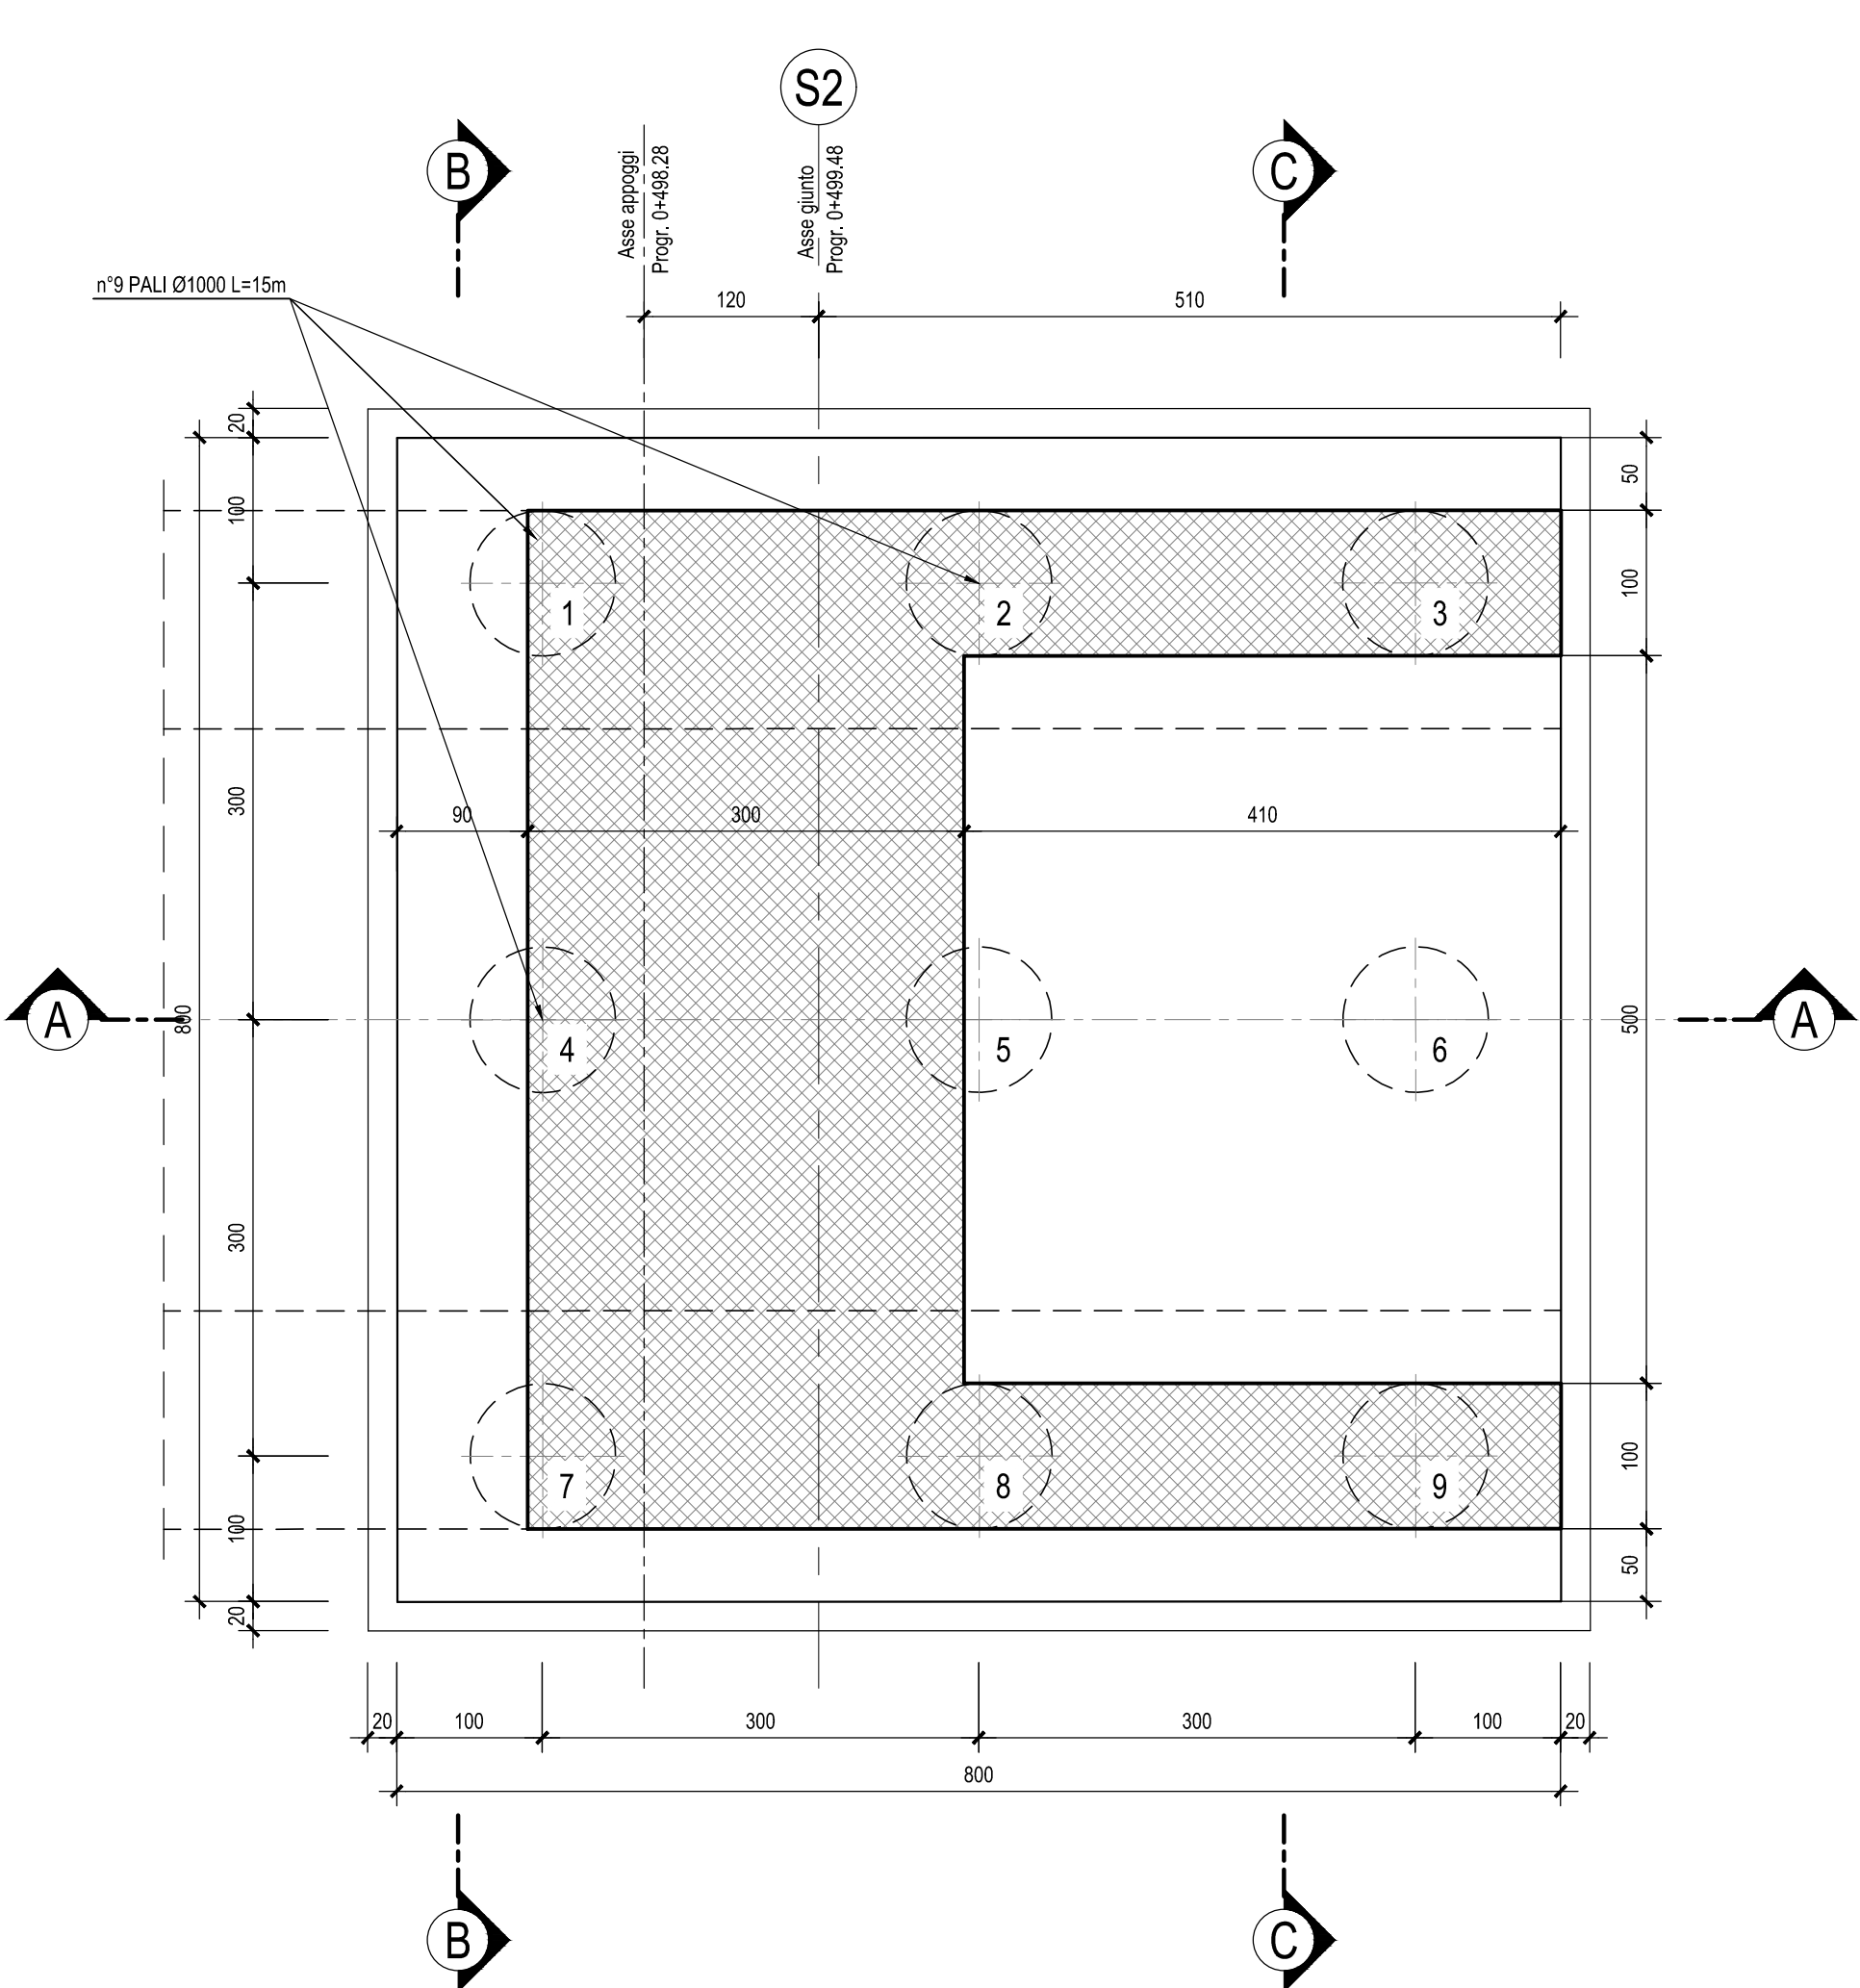

SEZIONE E-E-Scala 1:50

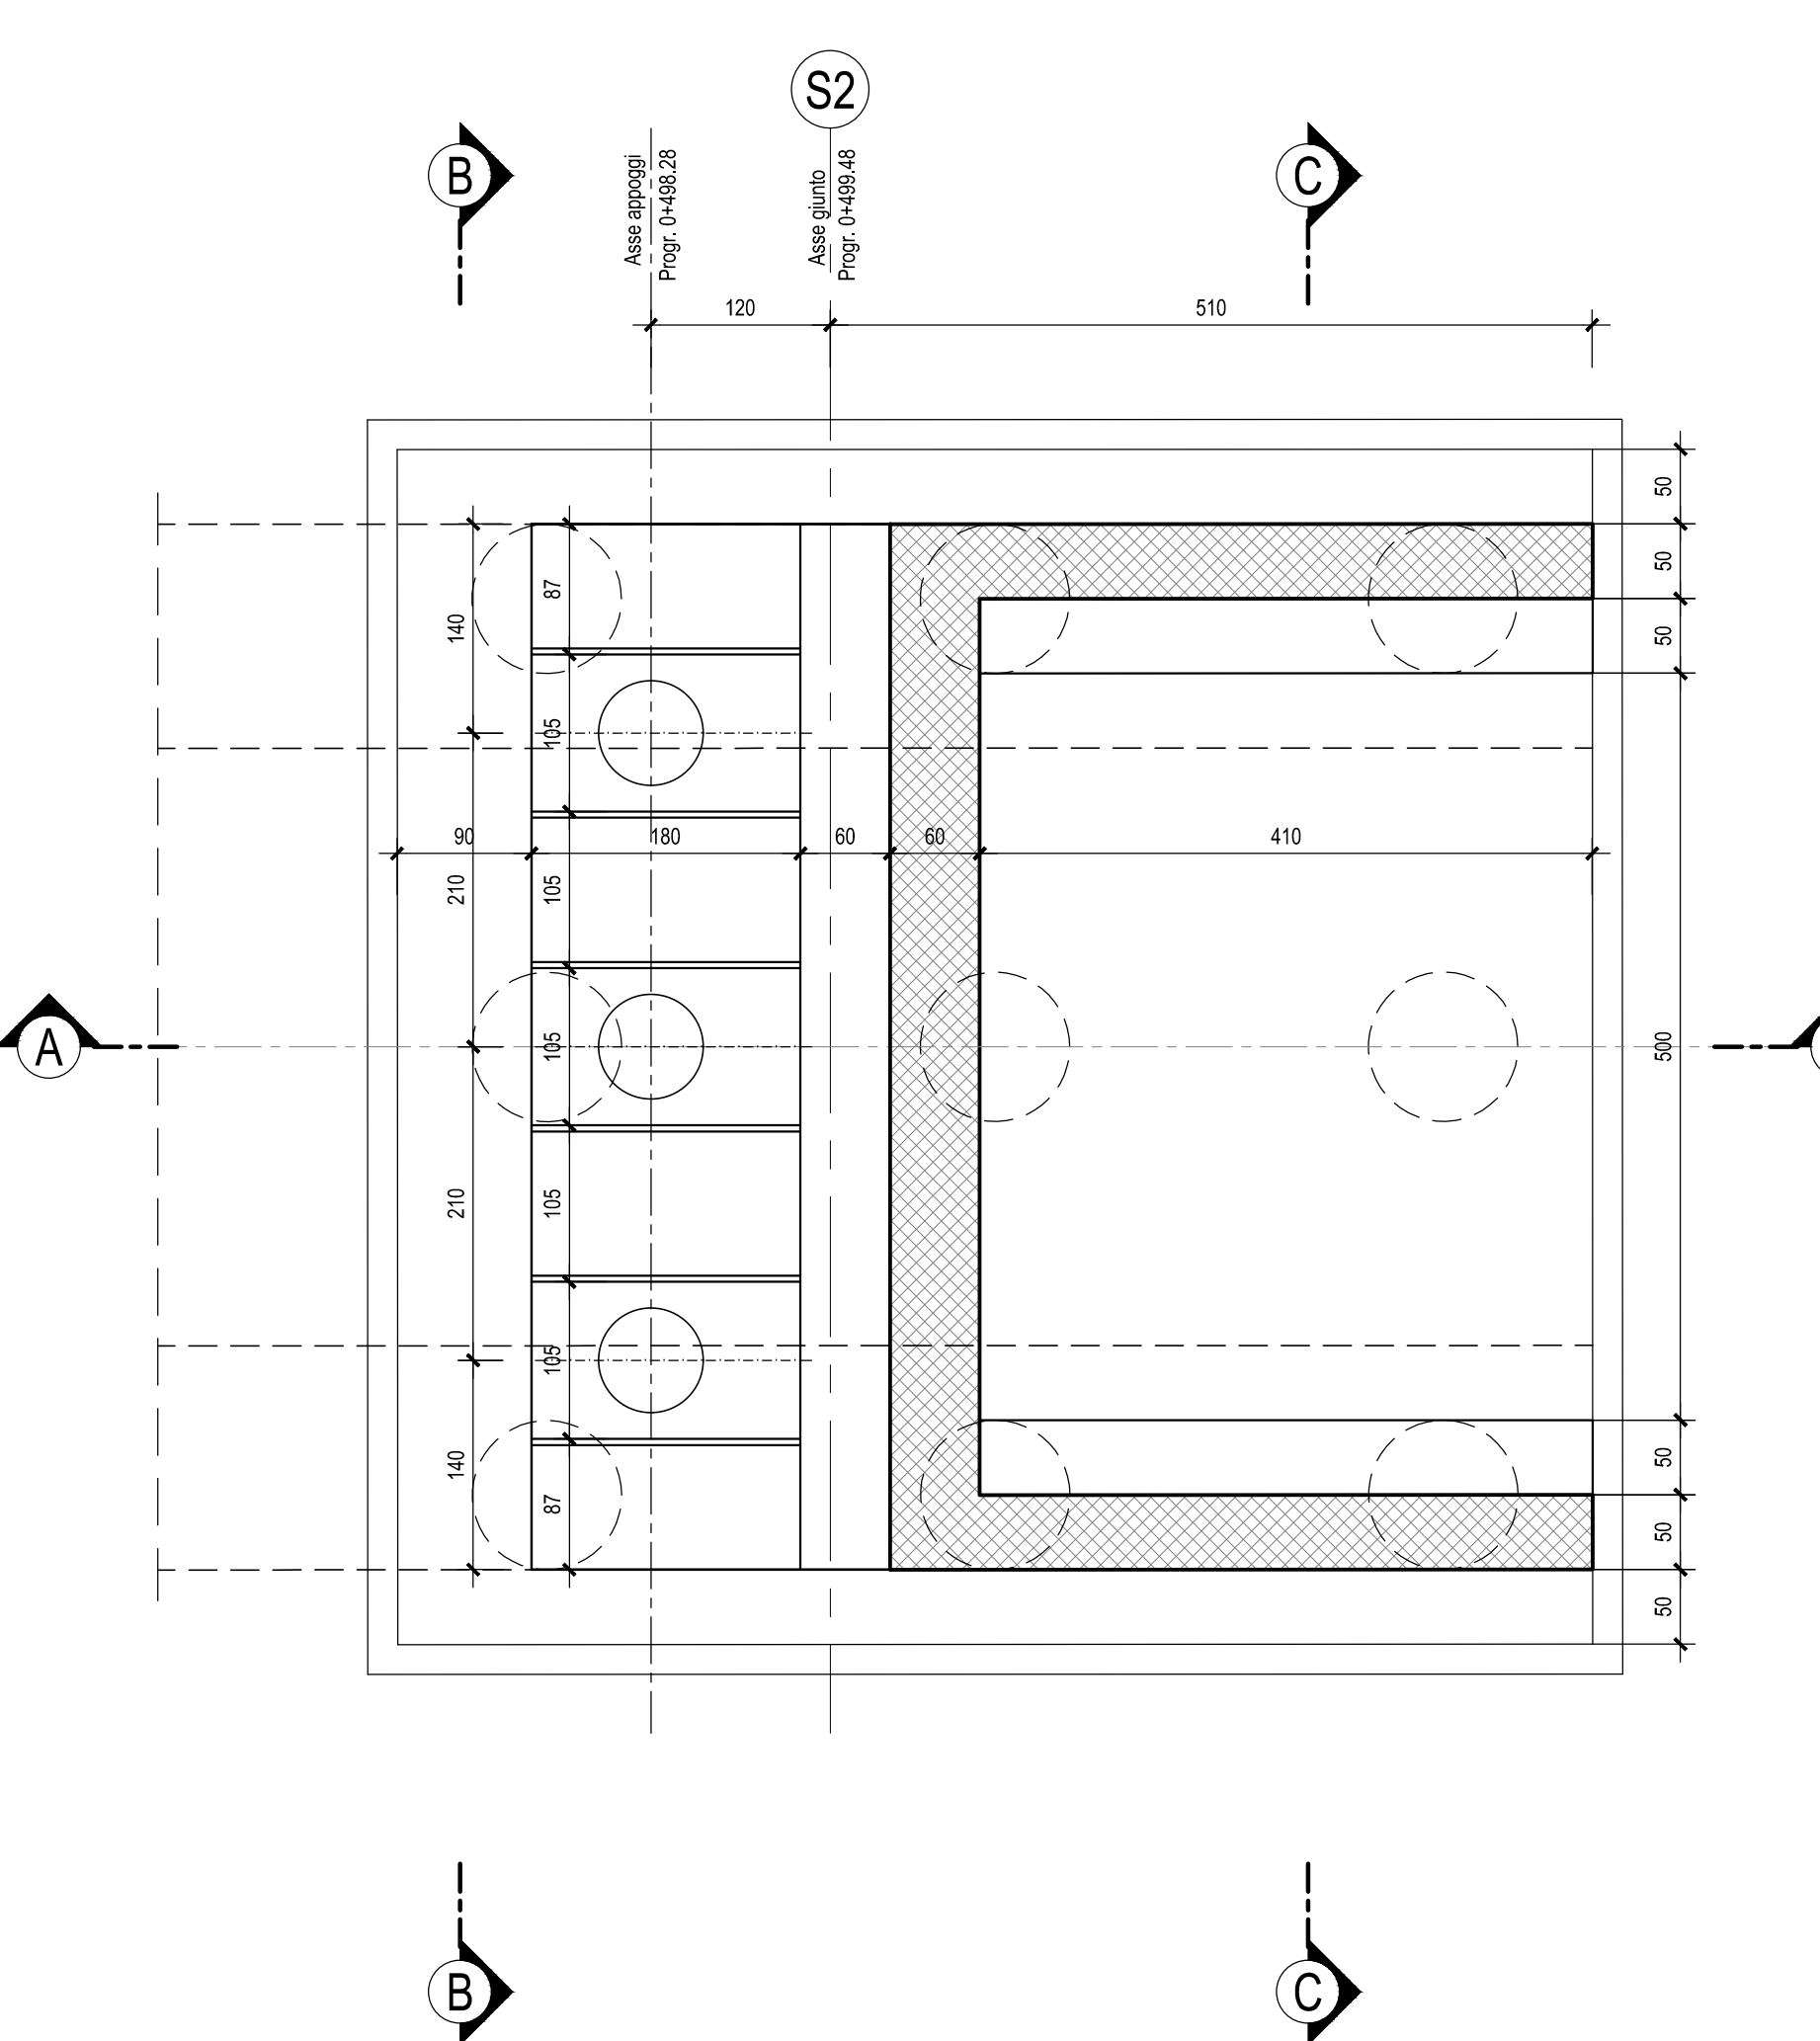

N.B.: Per la tabella materiali completa degli IV Ponti e Viadotti stradali, si rimanda all'elaborato LIOB02EZZQXC0000002

COMMITTENTE: **RFI** RETE FERROVIARIA ITALIANA GRUPPO FERROVIE DELLO STATO ITALIANE DIREZIONE INVESTIMENTI DIREZIONE PROGRAMMI INVESTIMENTI DIRETTRICE SUD - PROGETTO ADRIATICA

DIREZIONE LAVORI: **ITALFERR** GRUPPO FERROVIE DELLO STATO ITALIANE

APPALTATORE: **AGOSTINO COSTRUZIONI** **ATLANTE**

MANDATARIA: **HUB** MANDANTI: **pro**

PROGETTAZIONE: **PROGETTO**

PROGETTO ESECUTIVO

LINEA PESCARA - BARI
RADDOPPIO DELLA TRATTA FERROVIARIA TERMOLI - LESINA
LOTTO 2 e 3: RADDOPPIO TERMOLI - RIPALTA

IV08 PONTE SUL CANALE AL KM 20+593,56
Spalla S2 - Carpenteria

REDAZIONE	PROGETTAZIONE	SCALA
A.A. PROGETTORE: PROGETTO	PROGETTO	1:50

COMMESSA	LOTTO	FASE	ENTE	PRODOTTORE	OPERAZIONE	PROGR.	REV.
LI0B	02	E	ZZ	BB	IV0804	002	C

Rev.	Descrizione	Redatto	Data	Verificato	Data	Approvato	Data	Autore
A	Prima Edizione	G. Tosano	02/09/2022	F. Volante	02/09/2022	S. Canale	02/09/2022	02/09/2022
B	Aggiornamento per RAV	G. Tosano	26/07/2023	F. Volante	27/07/2023	S. Canale	26/07/2023	26/07/2023
C	Revisione a seguito di CDR-001	A. Zola	02/08/2023	M. Carbone	02/08/2023	S. Canale	02/08/2023	02/08/2023

Fin: LIOB02EZZBIV080402C.DWG n. Elab.: 1