




APPOGGIO A CERNIERA SFERICA DI TIPO FISSO

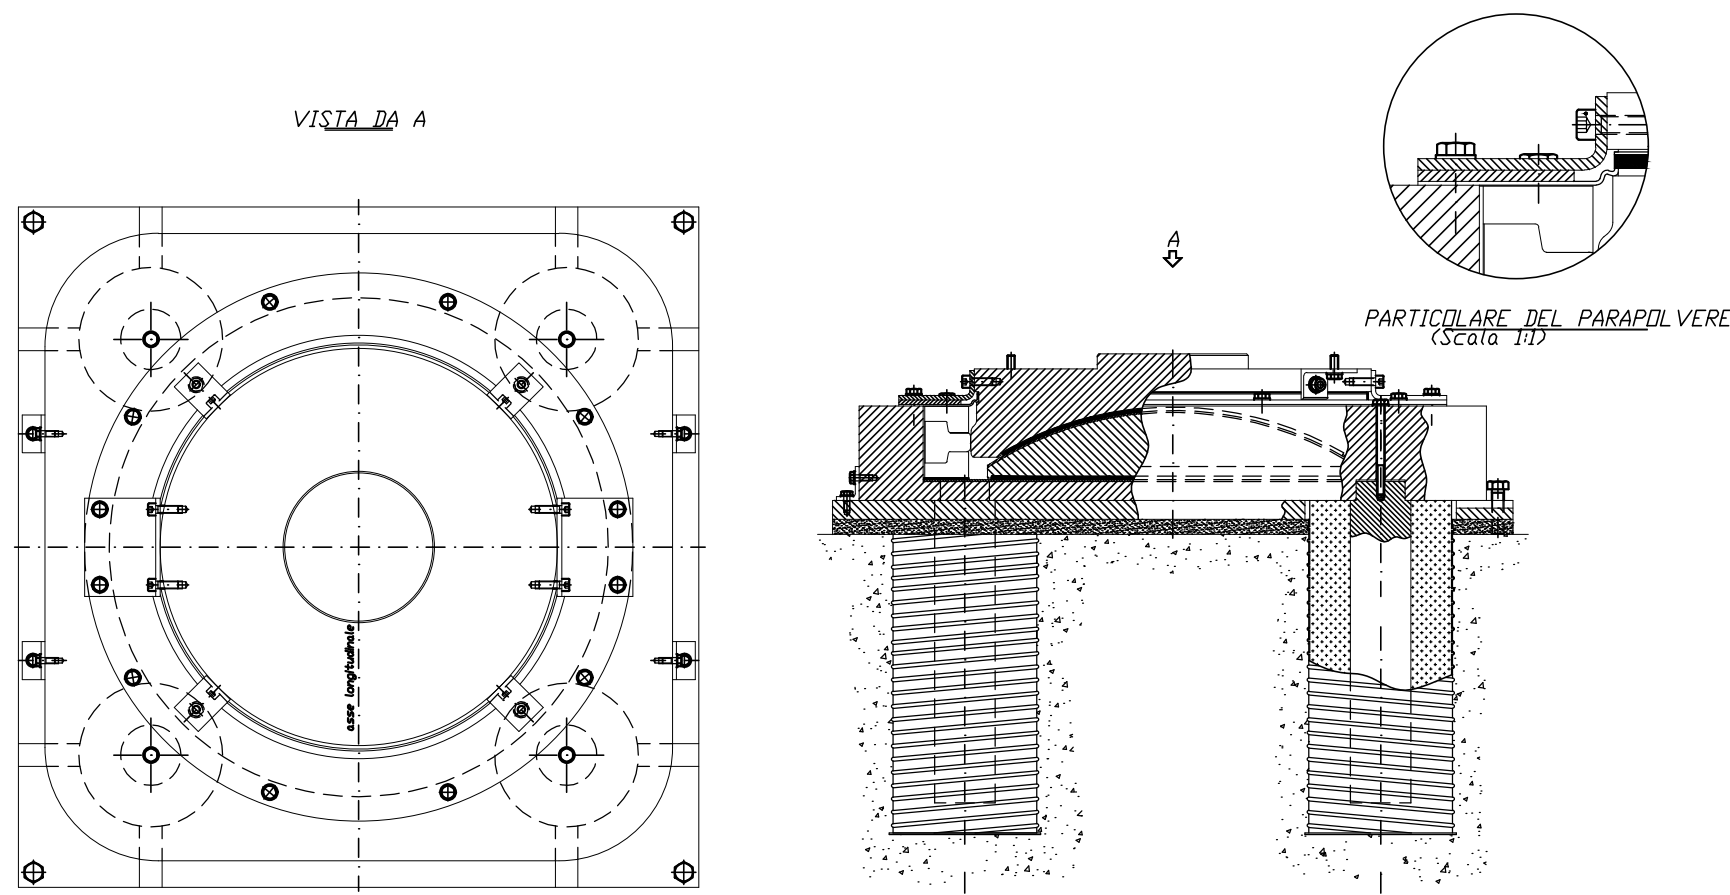


APPOGGIO RUNDFLON TIPO MULTIDIREZIONALE

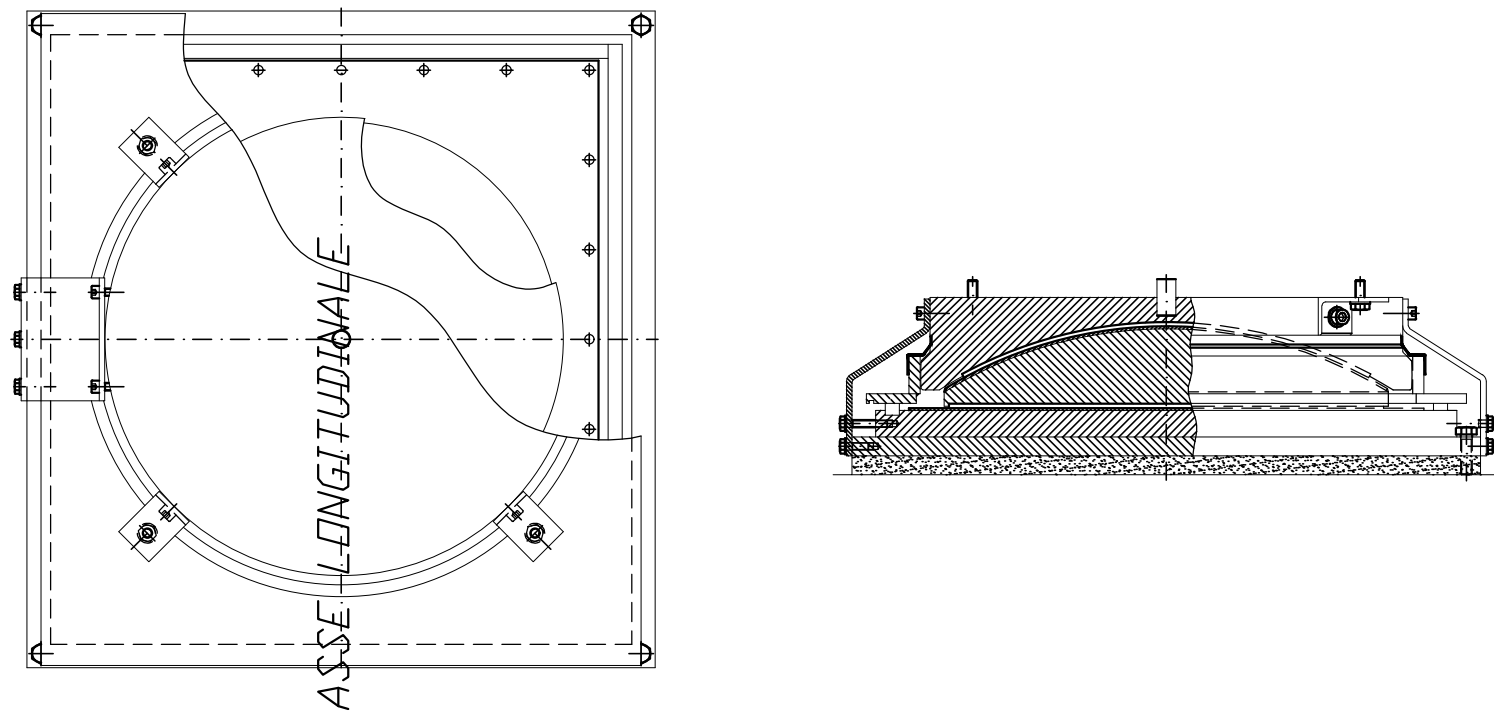

APPOGGIO A CERNIERA SFERICA DI TIPO UNIDIREZIONALE

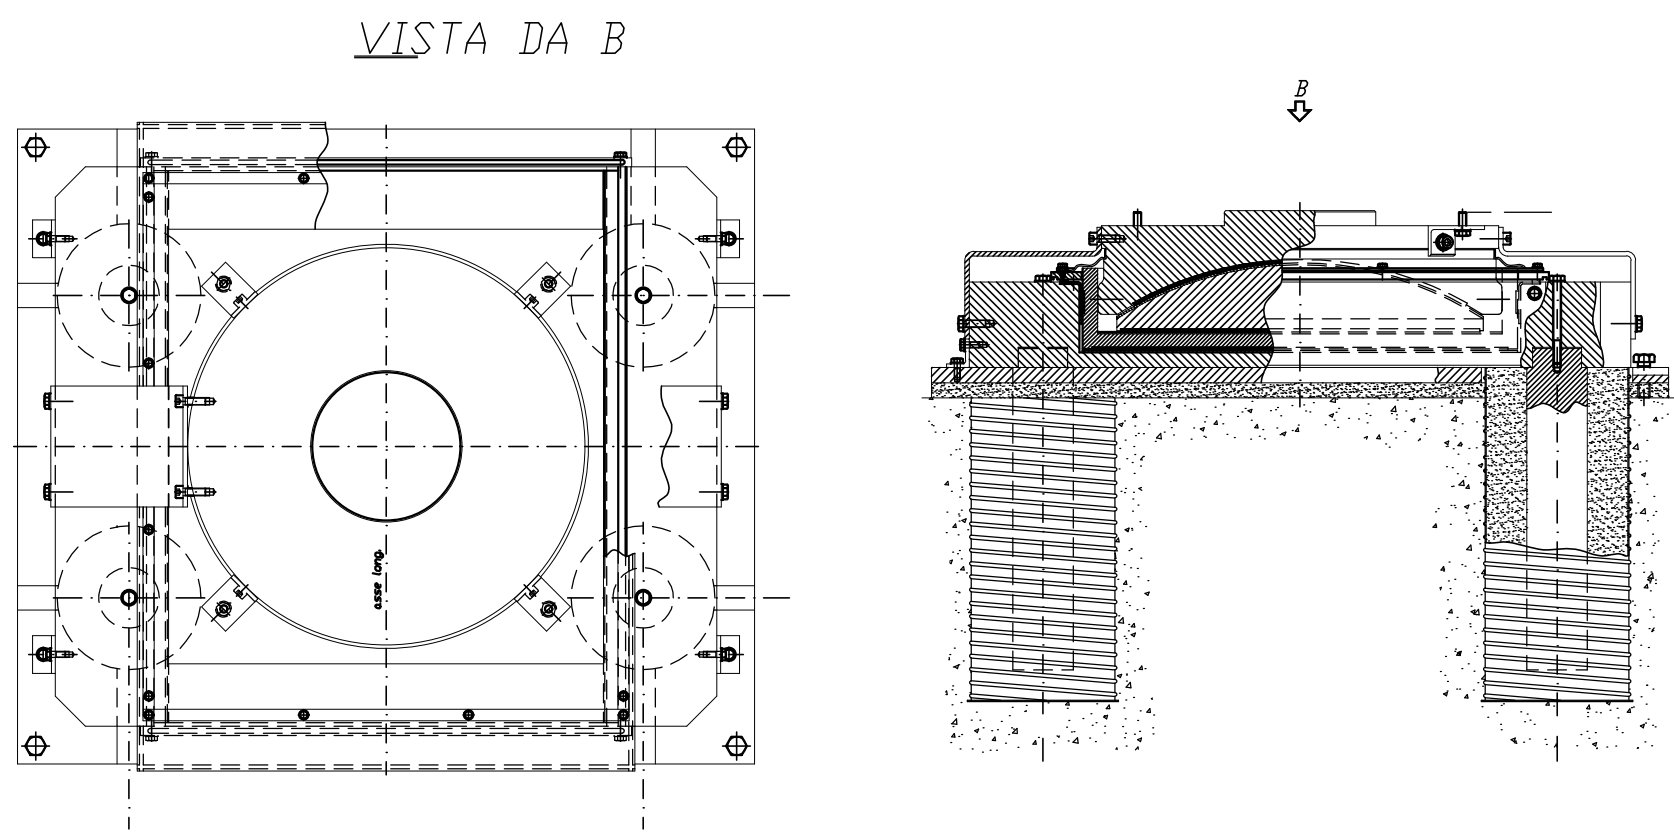

SCHEMA APPARECCHI DI APPOGGIO

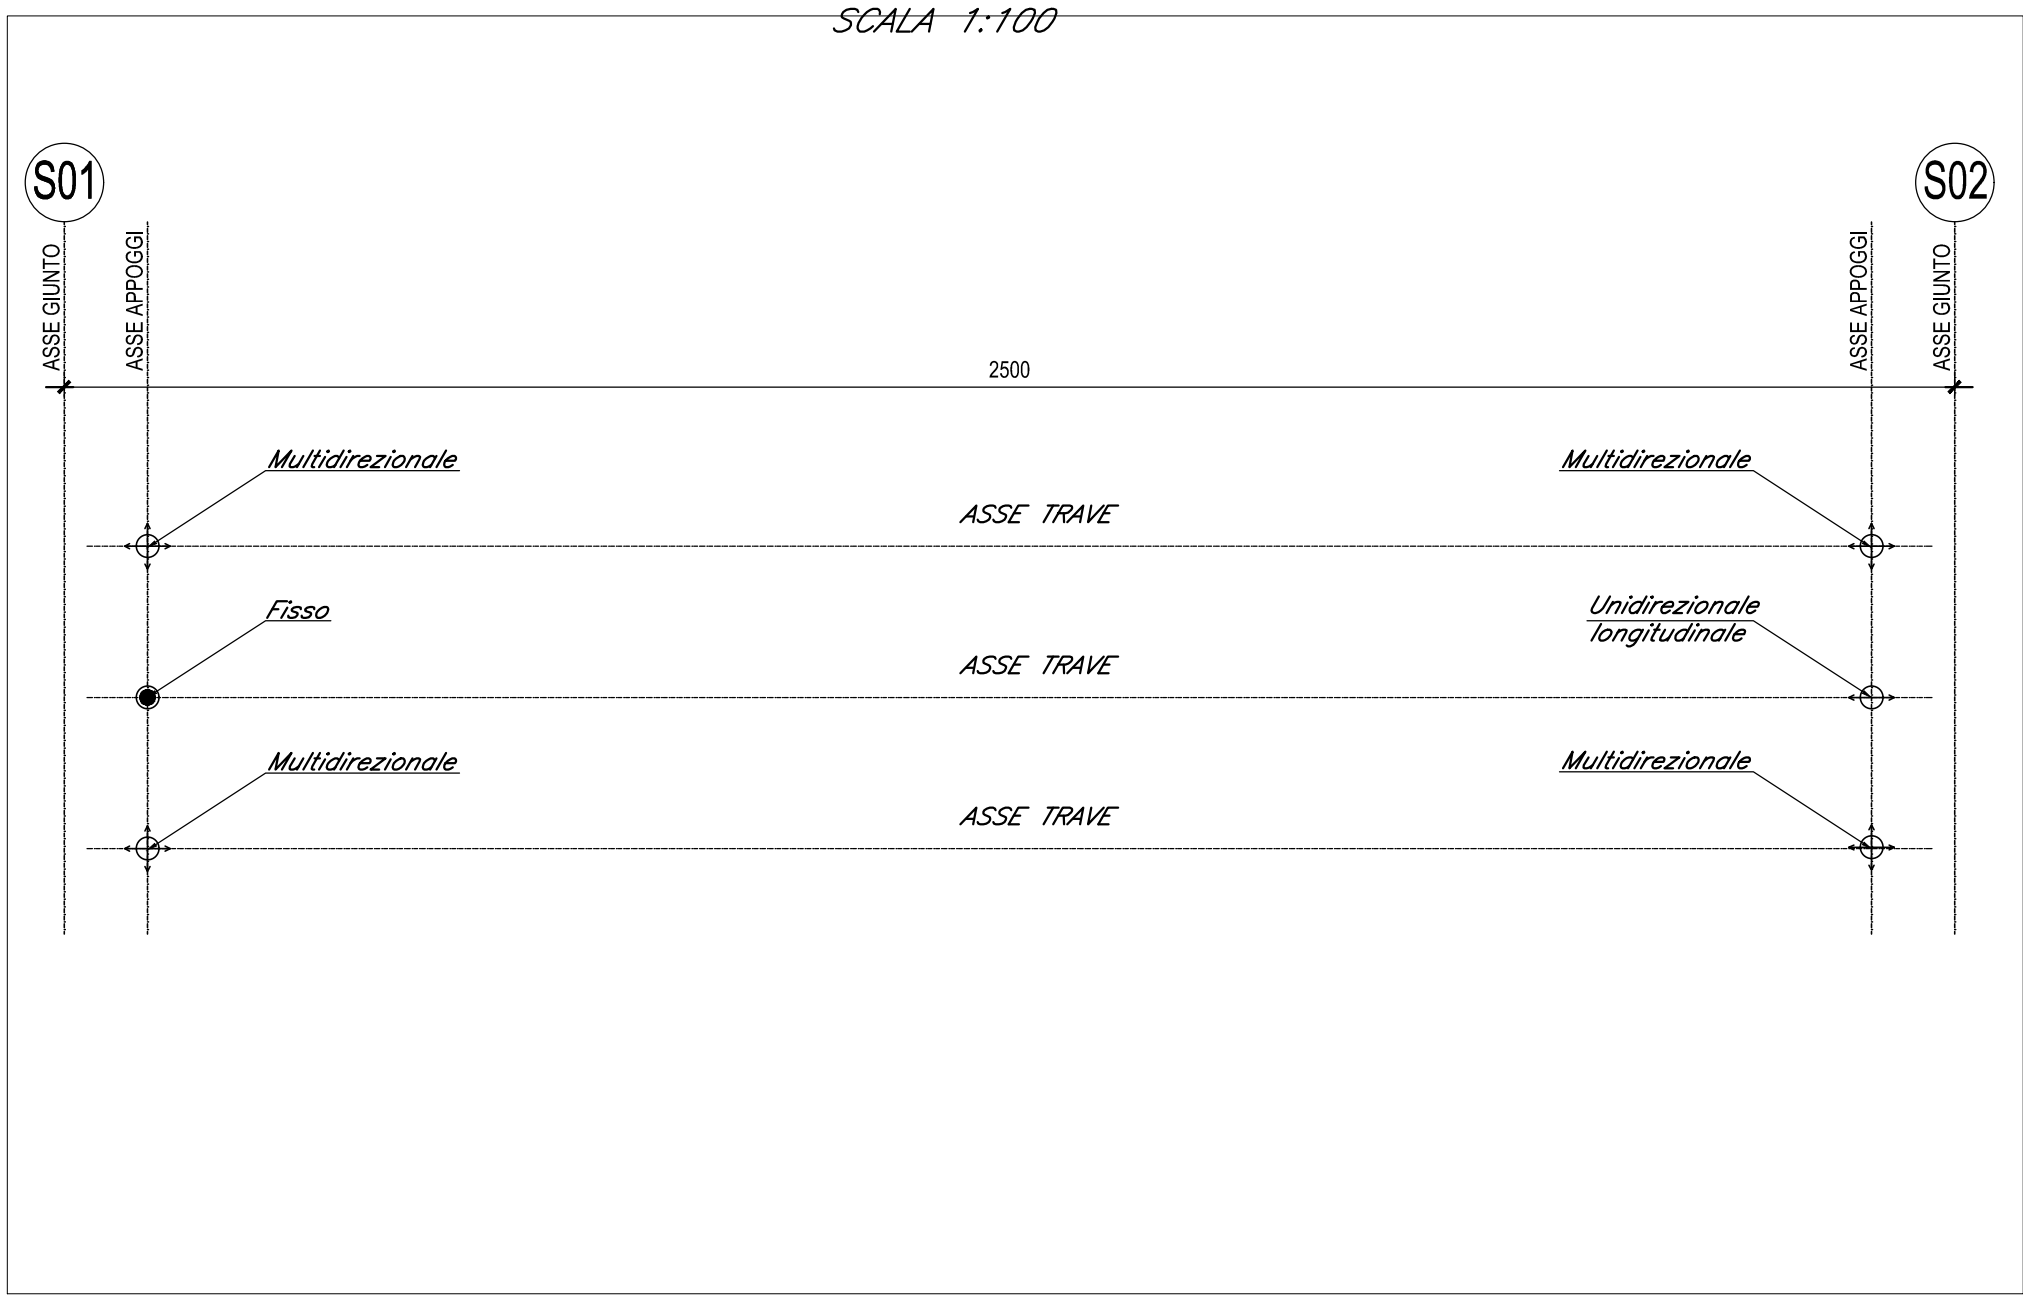


DIREZIONE	TIPO	
FISSO	o	F
MOBILE UNIDIREZIONALE LONGITUDINALE	o-o	UL
MOBILE MULTIDIREZIONALE	o-o	M

NOTA:
PER LE CARATTERISTICHE DEI MATERIALI FARE RIFERIMENTO ALL'ELABORATO SPECIFICO:
" TABELLA MATERIALI E INCIDENZE ARMATURA OPERE CIVILI "

PER LE INCIDENZE ARMATURA FARE RIFERIMENTO AGLI ELABORATI SPECIFICI:
" CARPENTERIA SPALLA S1 E CARPENTERIA SPALLA S2 "

GIUNTO DI DILATAZIONE TIPO GPE 200 O SIMILARE

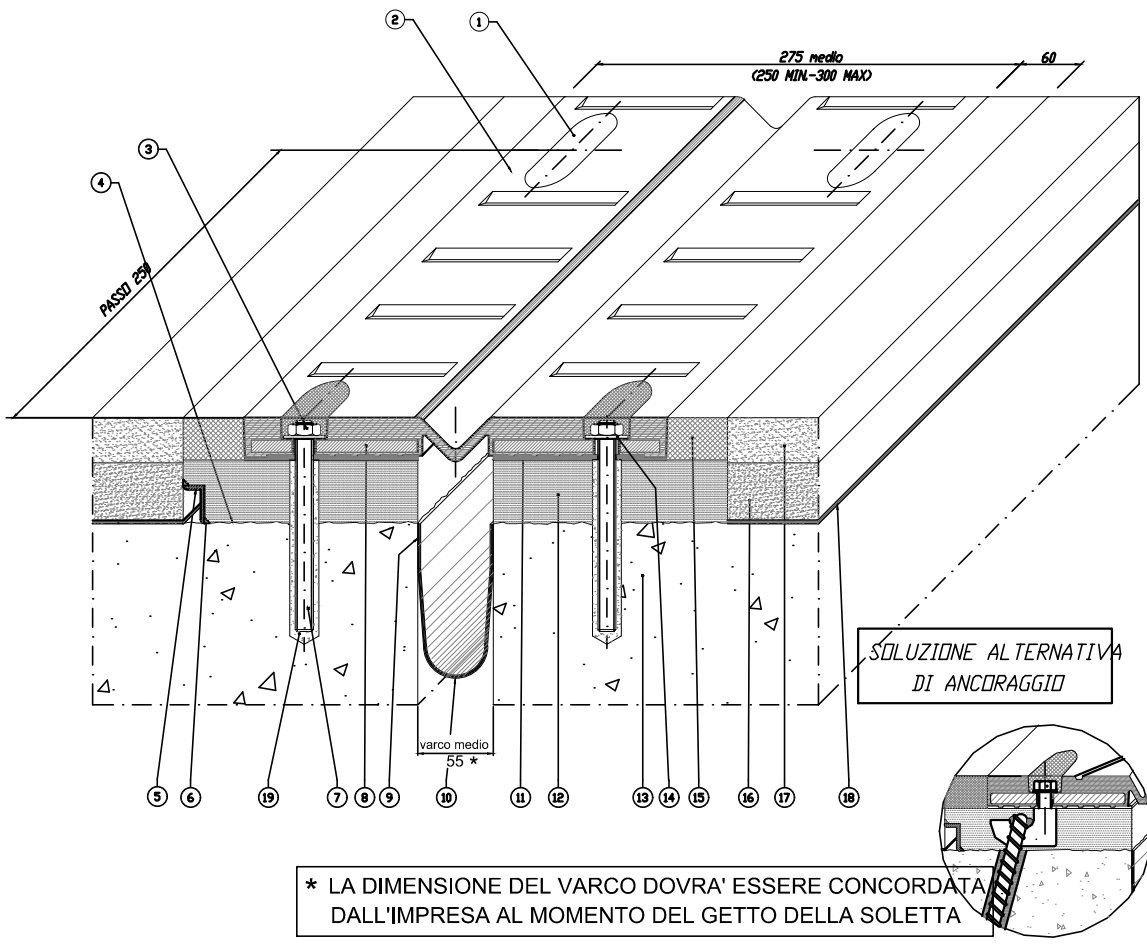

22	Vite T.E M16x40 UNI 5739	Classe 8.8 EN 20898
21	Zanca d'ancoraggio multidirezionale	S355J2G3 EN 10025
20	Tirafondo A.M. #12	FeB 44k
19	Resina di ancoraggio	Primer 150 zanche
18	Impermeabilizzazione Impalcata	
17	Manto d'usura	
16	Bynder	
15	Massello	EPOBLOCK MC 3C
14	Rondella	
13	Testata soletta	
12	Alettamento in malta	Betonfip
11	Stuccatura	S FIP 180
10	Scossalina raccolta acque = 1,2 mm	Hypalon
9	Stuccatura	S FIP 180
8	Plastra ponte	S235JR EN 10025
7	Barra filettata M12x166	Classe B7 ASTM
6	Stuccatura	S FIP 180
5	Profilo di drenaggio a 'L'	X5 CrNi 1810 EN 10088
4	Bocciardatura e mano d'attacco	Primer 150 zanche
3	Dado M12 UNI 5588	Classe 8 EN 20898
2	Elemento modulare	Gomma vulc. 70±5 Sh/A
1	Sigillatura	EPOBLOCK Legante
POS.	PEZZI	DESCRIZIONE - DIMENSIONI
		MATERIALE

COMMITTENTE:
RFI
RETE FERROVIARIA ITALIANA
GRUPPO FERROVIE DELLO STATO ITALIANO
DIREZIONE INVESTIMENTI
DIREZIONE PROGRAMMI INVESTIMENTI
DIRETTRICE SUD - PROGETTO ADRIATICA

DIREZIONE LAVORI:
ITALFERR
GRUPPO FERROVIE DELLO STATO ITALIANO

APPALTATORE:
AD AGOSTINO
COSTRUZIONI GENERALI
MANDATARIA
Research
MANDANTI
ATLANTE
MANDANTI
HUB
MANDANTI
HYpro

PROGETTO ESECUTIVO
LINEA PESCARA - BARI
RADDOPPIO DELLA TRATTA FERROVIARIA TERMOLI - LESINA
LOTTO 2 e 3: RADDOPPIO TERMOLI - RIPALTA

IV08 PONTE SUL CANALE AL KM 20+593,56
Apparecchi di appoggio e giunti di dilatazione

APPALTATORE	PROGETTAZIONE	SCALA:
A.A. D'AGOSTINO COSTRUZIONI GENERALI S.p.A. Il Direttore Tecnico (Ing. Gianfranco Badini)	DIREZIONE INVESTIMENTI DIREZIONE PROGRAMMI INVESTIMENTI DIRETTRICE SUD	1:20

COMMESSA LOTTO FASE ENTE TIPO DOCUMENTO OPERA/DISCIPLINA PROGR. REV.

LI0B 02 E ZZ BB IV0807 001 B

Revis.	Descrizione	Redatto	Data	Verificato	Data	Approvato	Data	Autorizzato	Data
A	Prima Emissione	G. Troiano	20 dicembre 2022	F. Volennino	20 dicembre 2022	S. Canale	20 dicembre 2022		
B	Aggiornamento per Rev/ L0B-IV-01000100214	G. Troiano	26/07/2023	F. Volennino	27/07/2023	S. Canale	28/07/2023		

File: LI0B02EZZBBIV0807001B.DWG n. Elab.: