PLANIMETRIA FASE 1 - SOTTOFASI 1a, b, c, d, e - Scala 1:200

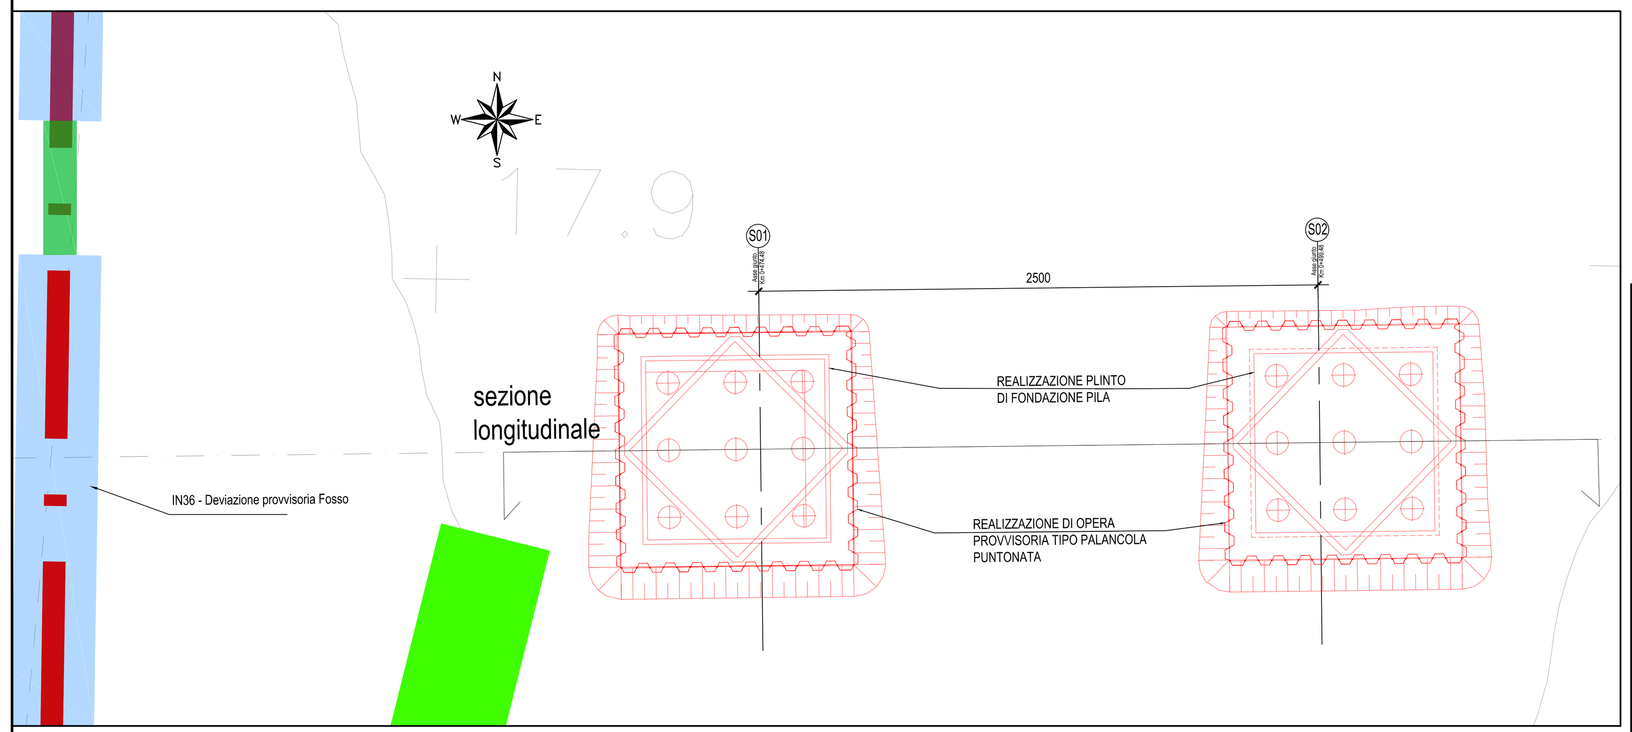


## FASE 1 - REALIZZAZIONE OPERE DI FONDAZIONE

SOTTOFASI:
1.a - Deviazione canale IN36 in posizione provvisoria.Realizzazione piste di cantiere come da elaborato LI0B02EZZP6CA0000015A
1.b - Realizzazione degli scavi e delle opere provvisionali (palancolato con puntoni per l'avvio delle opere di lavorazione delle fondazioni
1.c - Realizzazione dei pali di fondazione
1.d - Realizzazione dei magroni di sottofondazione
1.e - Realizzazione dei plinti di fondazione spalle

SEZIONE LONGITUDINALE FASE 1 - SOTTOFASI 1a, b, c, d, e - Scala 1:200

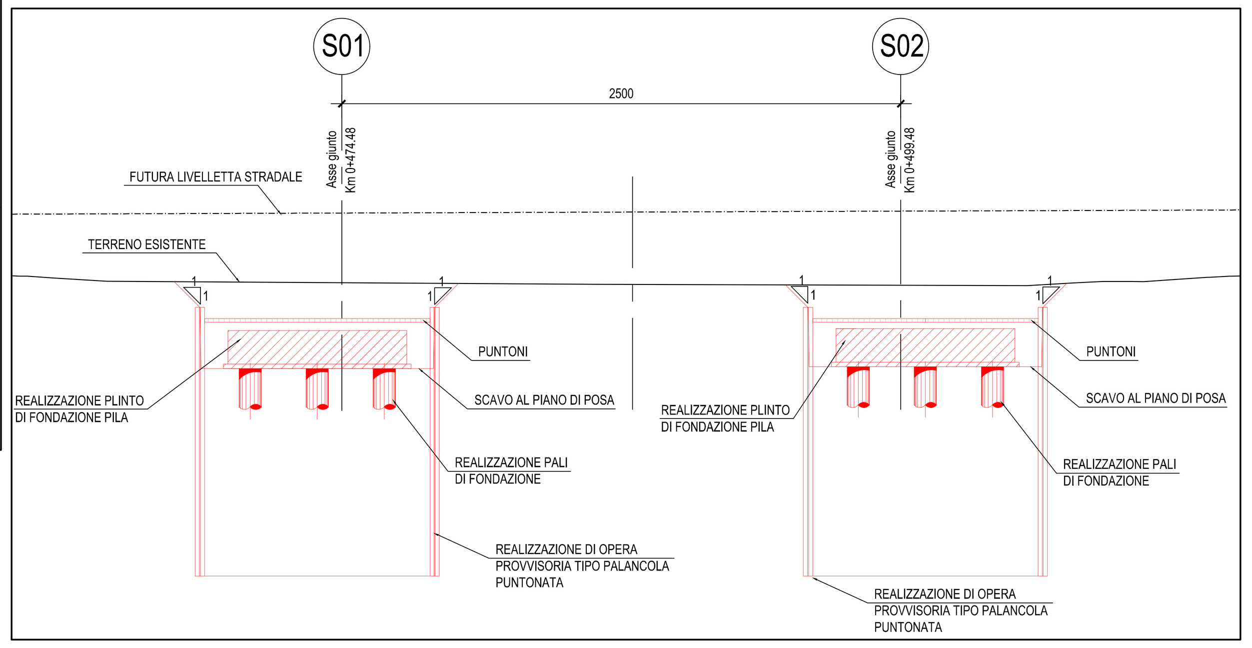


STRALCIO PLANIMETRICO-Scala 1:1000

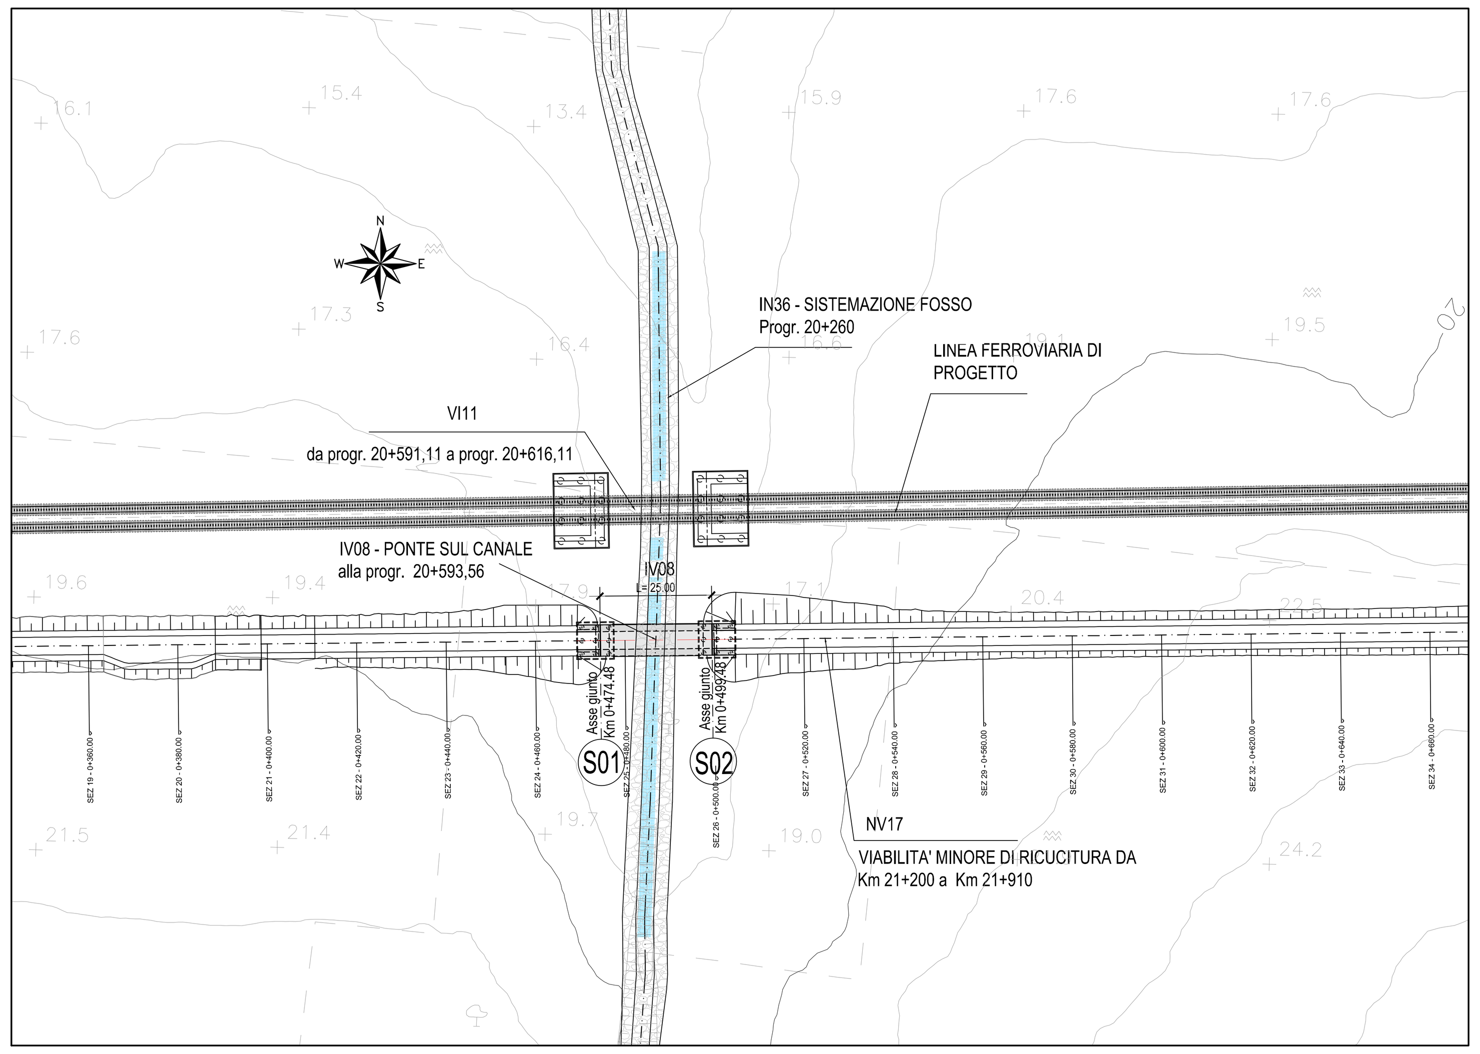


PIANTA CHIAVE

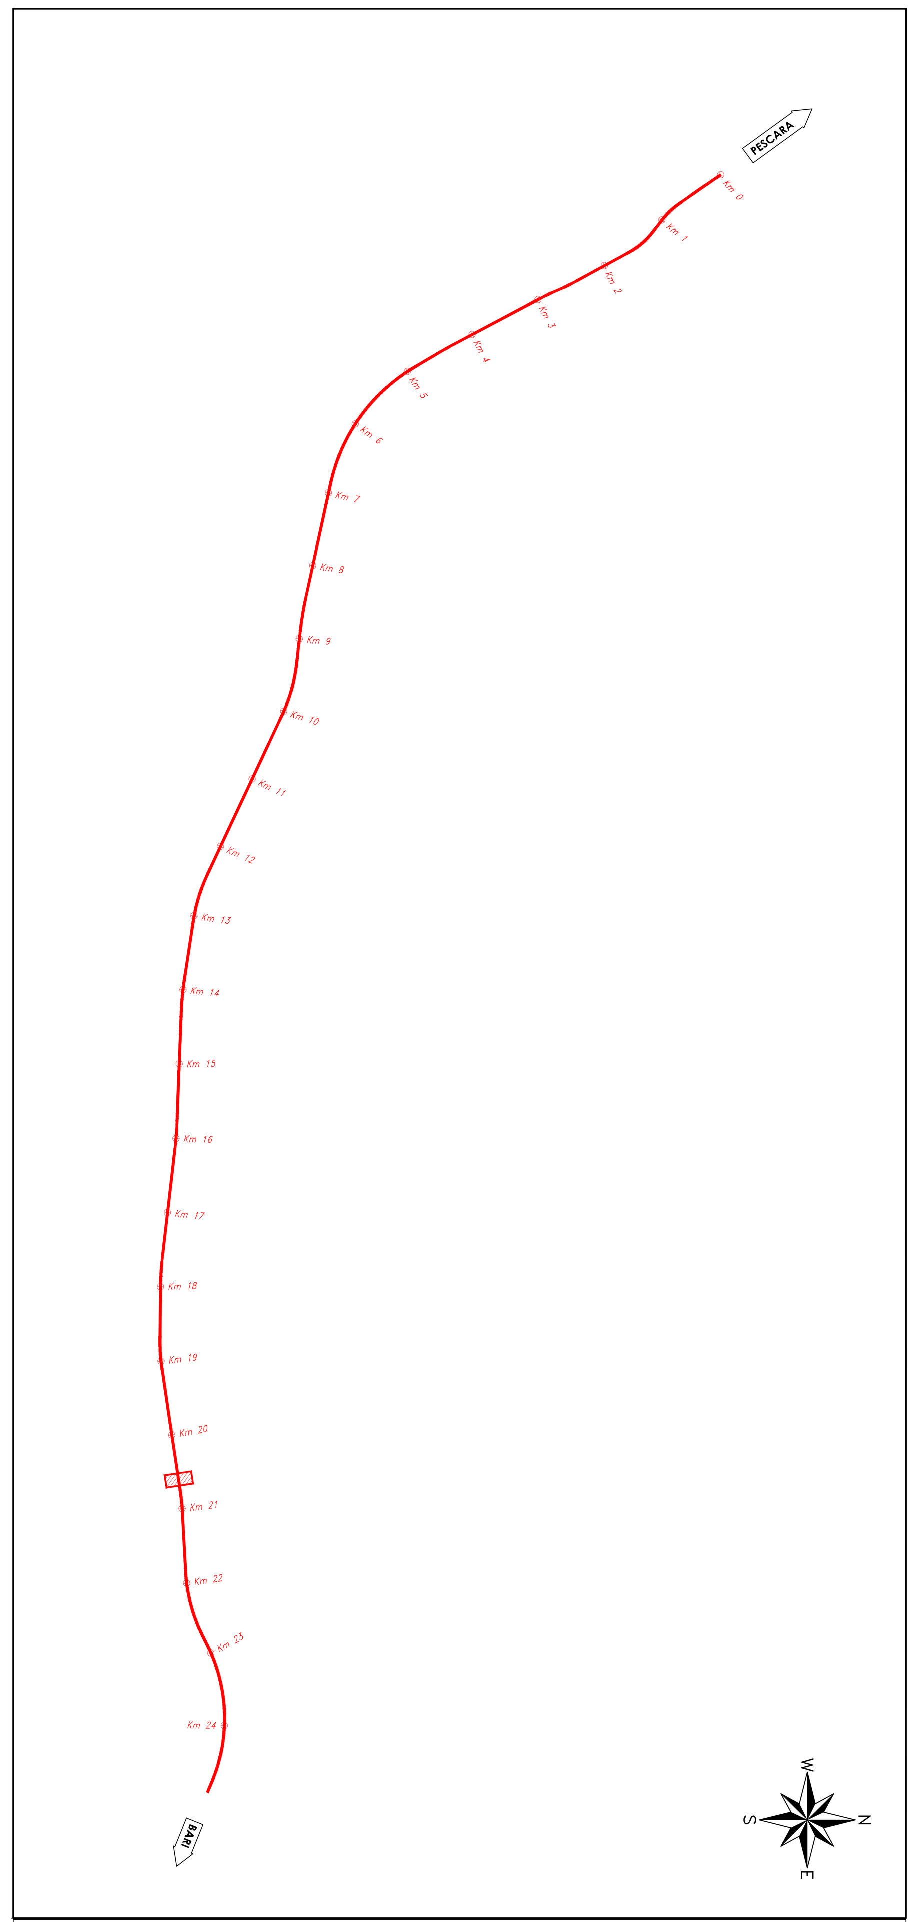


LEGENDA

- piste di cantiere
- opera in fase di realizzazione
- opera già realizzata

NOTA: La viabilità di cantiere prevista in progetto per l'opera considerata si individua nella tavola LI0B02EZZP6CA0000015, dove inoltre si indica la presenza di un'area di stoccaggio dedicata avente il codice ASD09.
NOTA: L'opera qui rappresentata deve essere realizzata in coordinamento con l'opera VI11 a causa dell'interferenza presente, indicata come IN36.
NOTA: Per la tabella materiali fare riferimento all'elaborato LI0B02EZZQXOC0000002.
NOTA: Per i dettagli della posizione provvisoria del canale IN36 fare riferimento all'elaborato LI0B02EZZPZIN3600001.

## FASE 1 - REALIZZAZIONE OPERE DI FONDAZIONE

SOTTOFASI:
1.f - Posizionamento puntoni tra fondazione e palancola (vedi disegno)
1.g - Rimozione dei puntoni in testa palancola

PLANIMETRIA FASE 1 - SOTTOFASI 1f , 1g - Scala 1:200

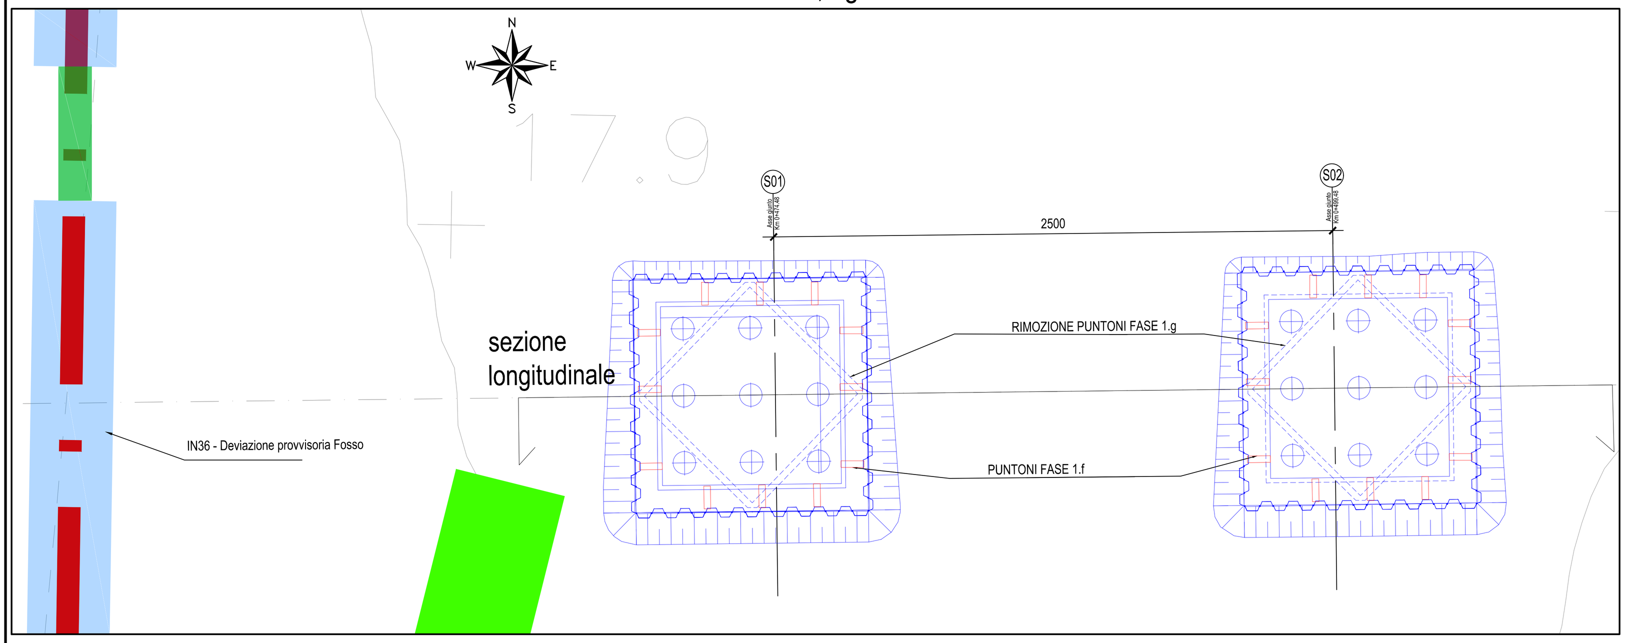


SEZIONE LONGITUDINALE FASE 1 - SOTTOFASI 1f , 1g - Scala 1:200

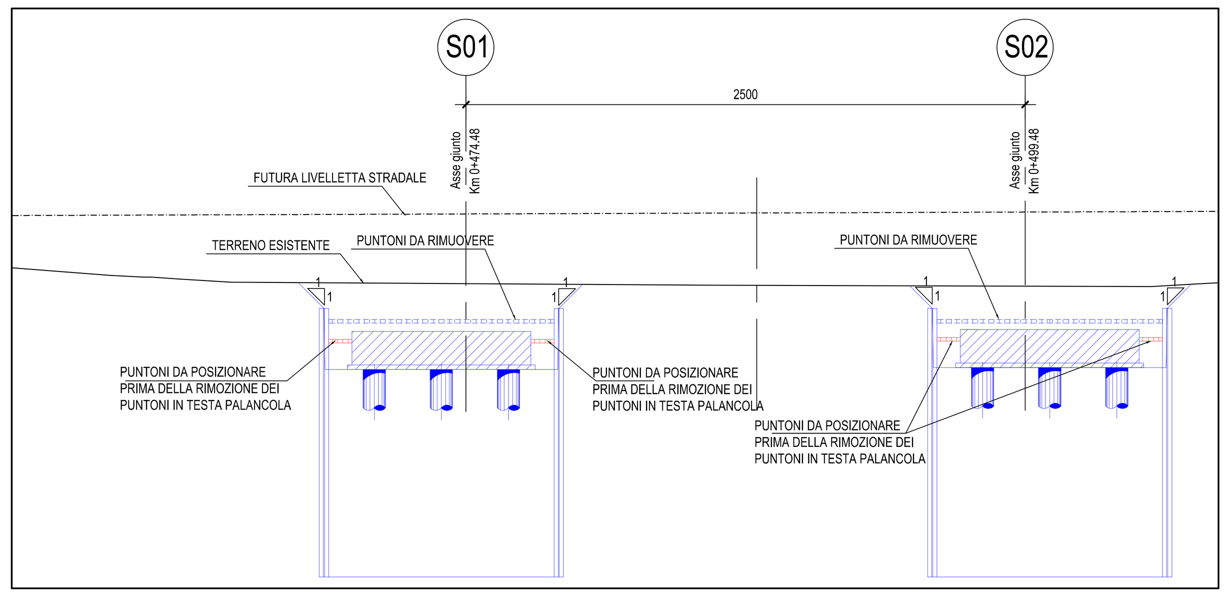


## FASE 2 - REALIZZAZIONE ELEVAZIONE SOTTOSTRUTTURE

SOTTOFASI:
2.a - Rimozione puntoni e riempimento area di fondazione
2.b - Realizzazione elevazione spalle e relativi muri risvolto
2.c - Rimozione delle opere provvisionali ove presenti e reinterro
2.d - Realizzazione paraghiaia spalle
2.e - Rimozione casseri spalle
2.f - Completamento dei rilevati fino alla quota progetto
2.g - Realizzazione dei baggioli e posizionamento degli apparecchi d'appoggio

## FASE 4 - COMPLETAMENTO E FINITURE

SOTTOFASI:
4.a - Completamento con opere di finitura (impermeabilizzazione, arredi di margine, pavimentazione ferroviaria e verniciature)
4.b - Collaudi e apertura al traffico

DETTAGLIO VARO IMPALCATO-SEZIONE LONGITUDINALE FASE 3b-Scala 1:200

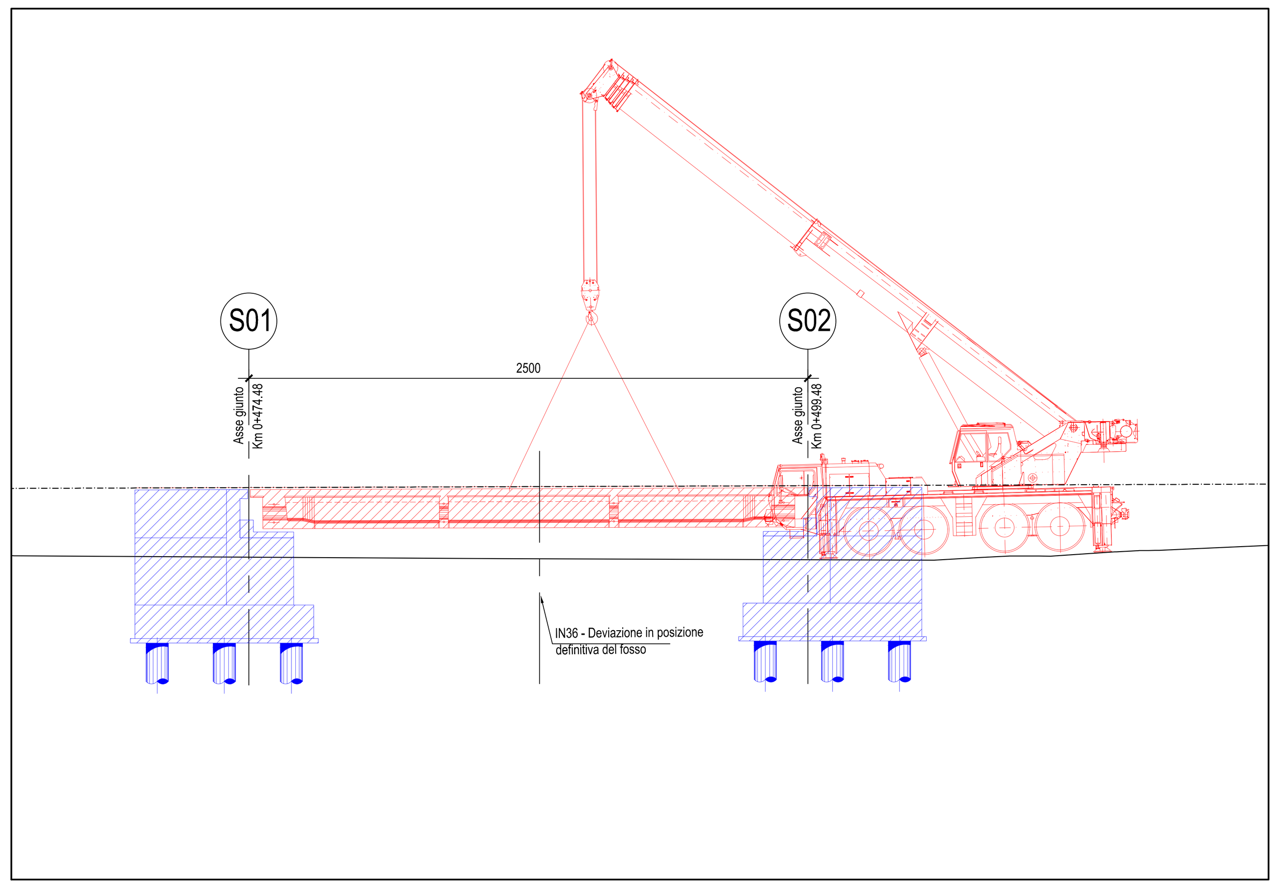


PLANIMETRIA FASE 2-Scala 1:200

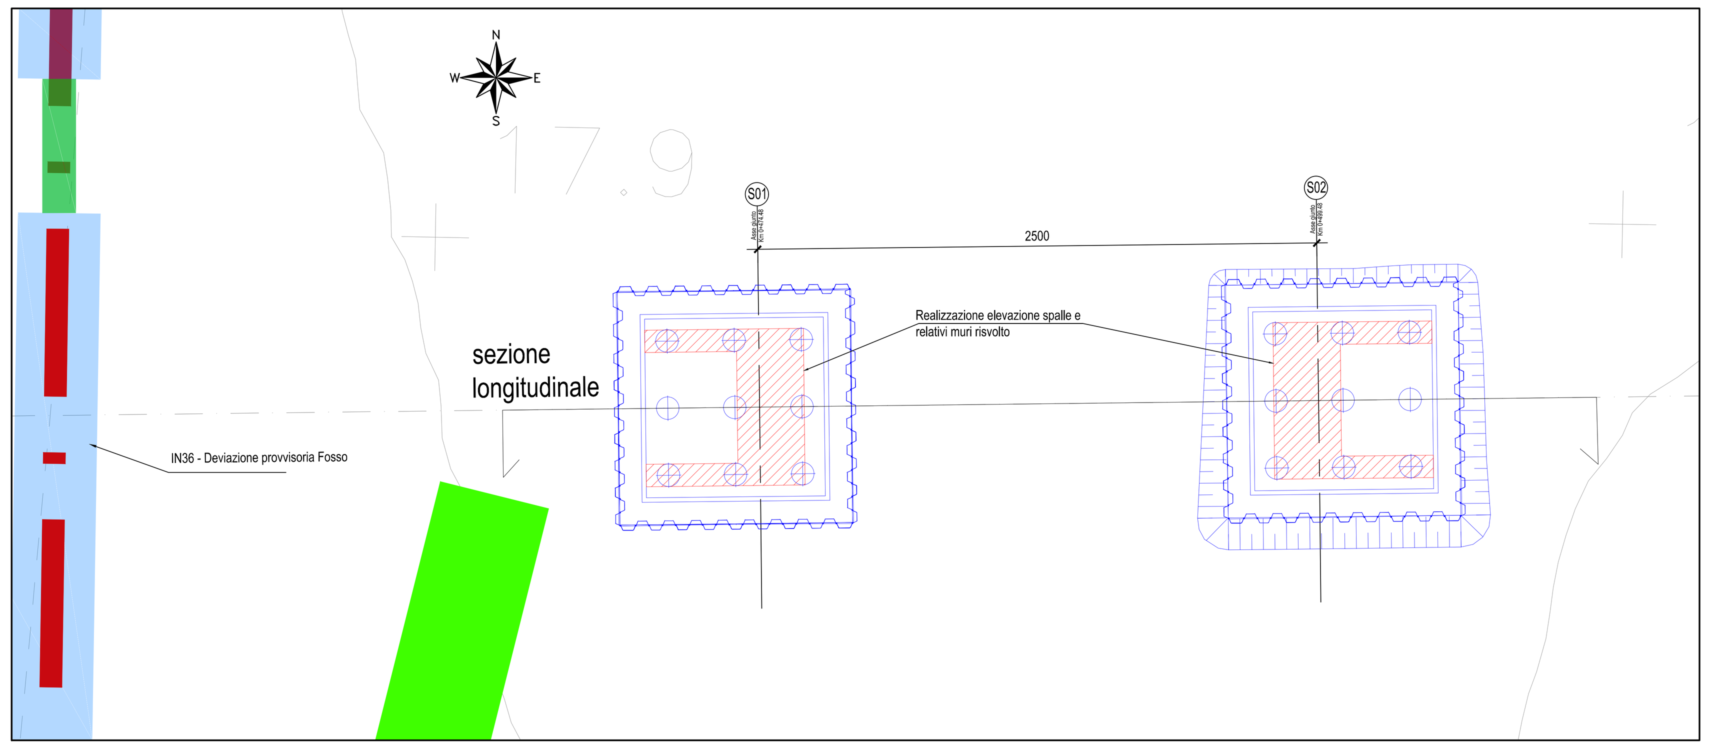


SEZIONE LONGITUDINALE FASE 2-Scala 1:200

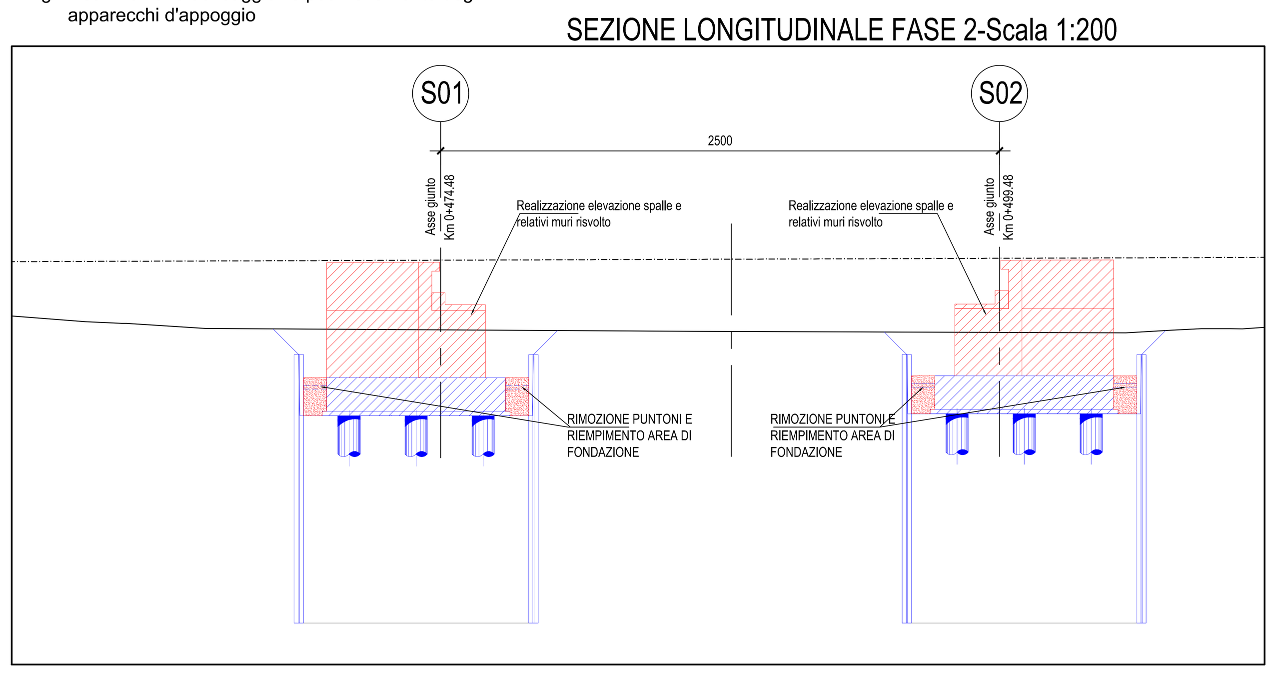


PLANIMETRIA FASE 3-Scala 1:200

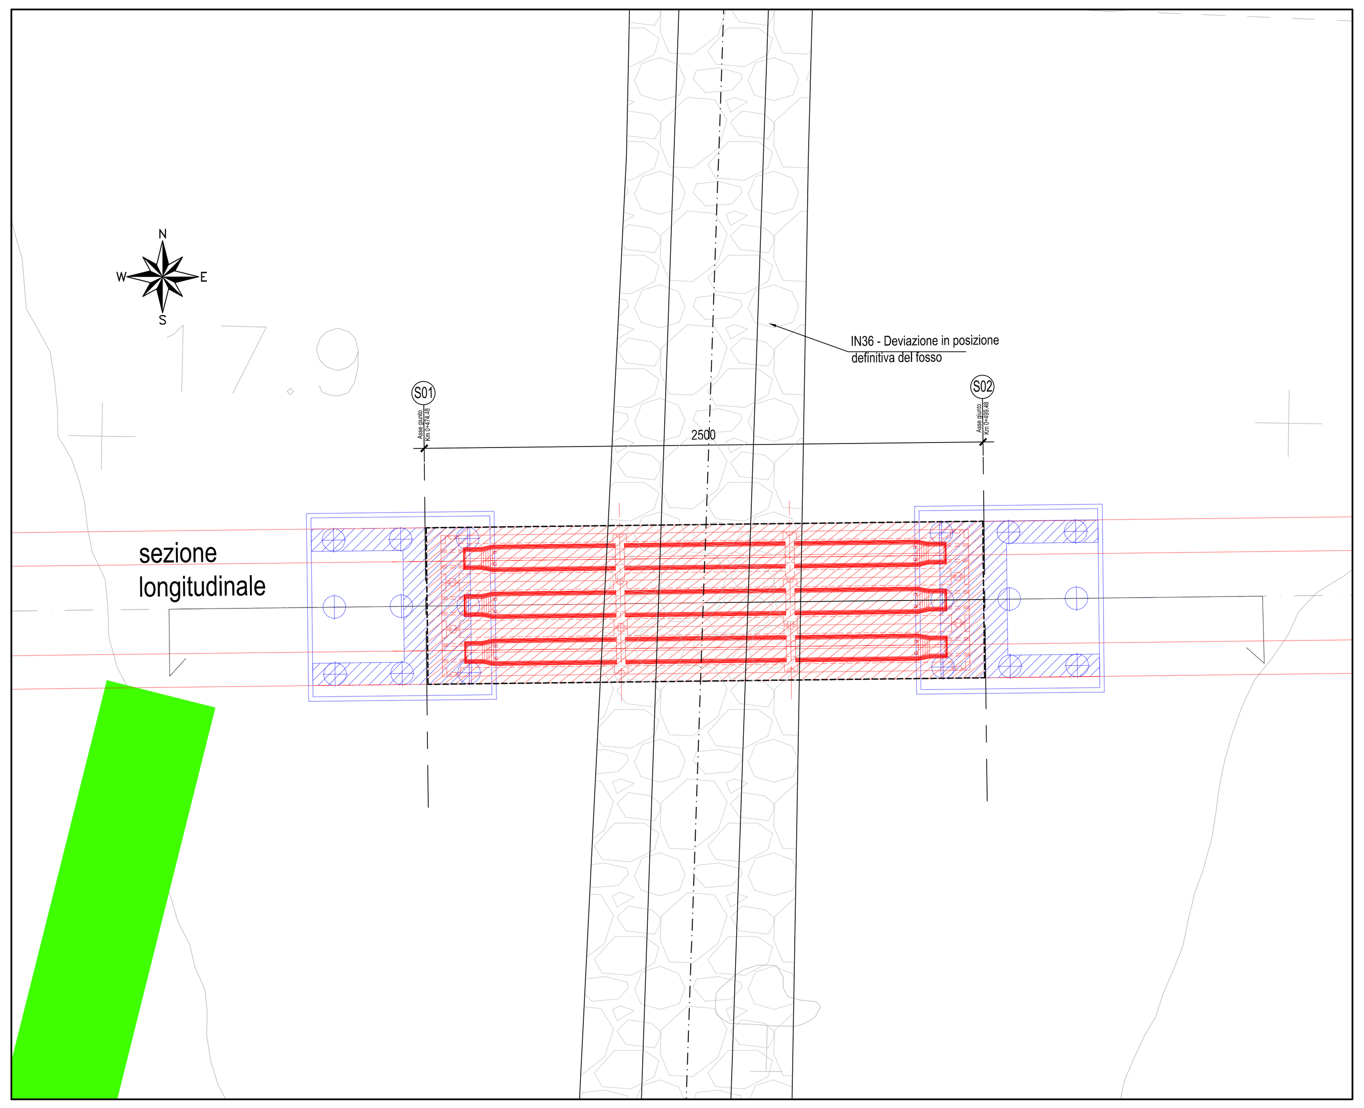


## FASE 3 - REALIZZAZIONE IMPALCATI

SOTTOFASI: IMPALCATI IN C.A.P.
3.a - Realizzazione area di cantiere stoccaggio travi prefabbricate
3.b - Varo delle travi prefabbricate in c.a.p. mediante autogru di portata adeguata
3.c - Precompressione trasversale mediante post-tensione
3.d - Posizionamento delle lastre predalles e predisposizione dell'armatura soletta impalcato
3.e - Realizzazione della soletta impalcato in c.a. e completamento paraghiaia spalle
3.f - Realizzazione cordoli e muretti paraballast
3.g - Completamento interferenza idraulica IN36

SEZIONE LONGITUDINALE FASE 3-Scala 1:200

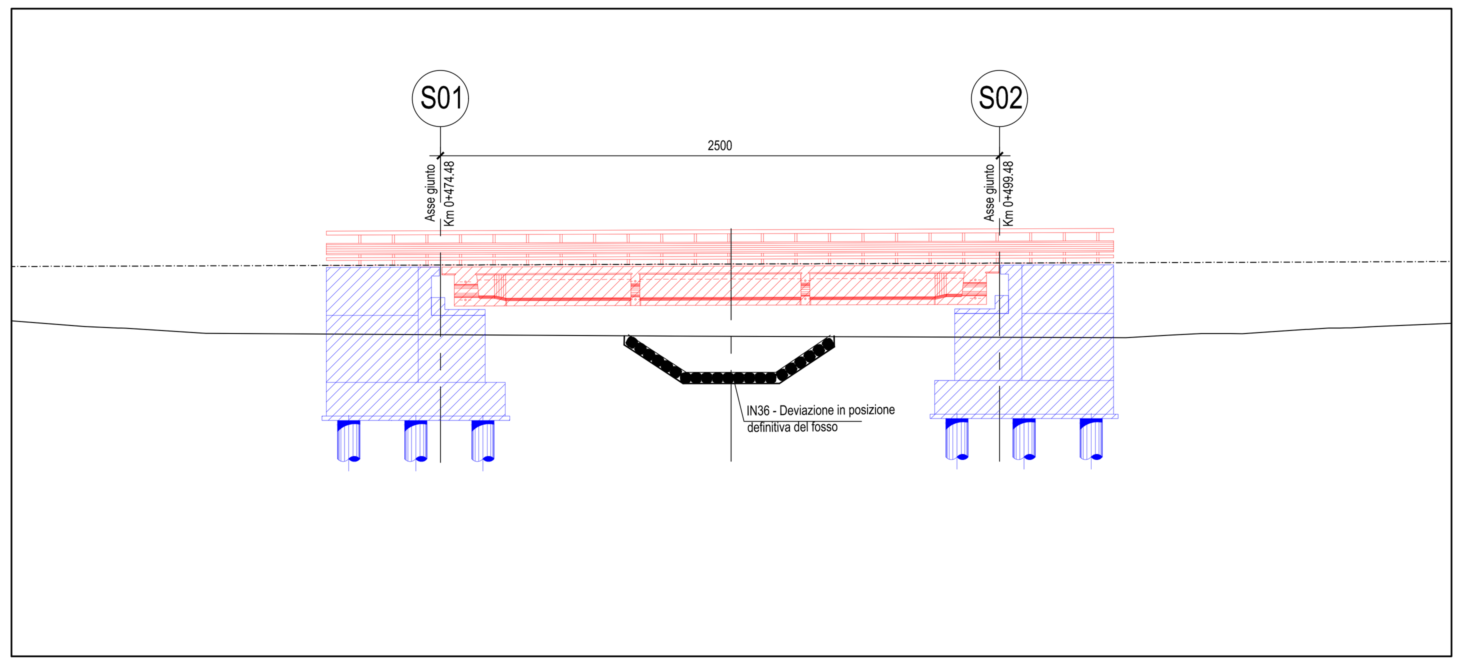


DETTAGLIO VARO IMPALCATO-PLANIMETRIA FASE 3b-Scala 1:200

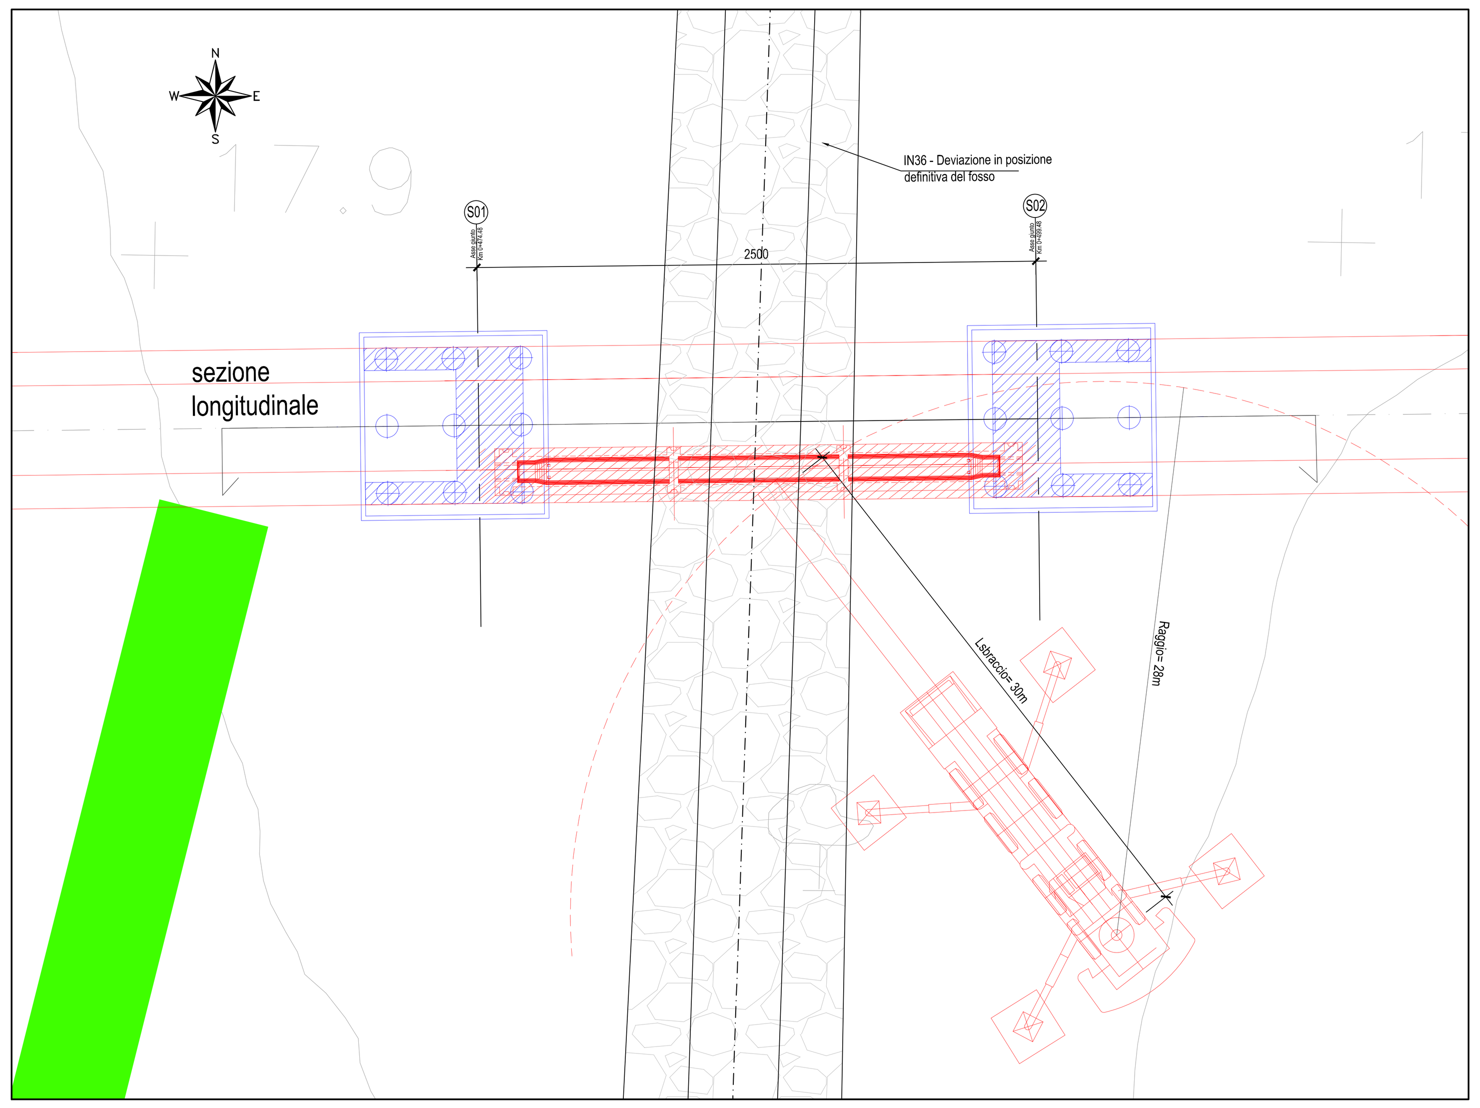


COMMITTENTE:
RFI RETE FERROVIARIA ITALIANA
GRUPPO FERROVIE DELLO STATO ITALIANE
DIREZIONE INVESTIMENTI
DIREZIONE PROGRAMMI INVESTIMENTI
DIRETTRICE SUD - PROGETTO ADRIATICA

DIREZIONE LAVORI:
ITALFERR
GRUPPO FERROVIE DELLO STATO ITALIANE

APPALTATORE:
D'AGOSTINO COSTRUZIONI GENERALI — MANDATARIA
ReseArch — ATLANTE — MANDANTI

PROGETTAZIONE:
MANDATARIA HUB — MANDANTI HYpro

**PROGETTO ESECUTIVO**

**LINEA PESCARA - BARI**
**RADDOPPIO DELLA TRATTA FERROVIARIA TERMOLI - LESINA**
**LOTTO 2 e 3: RADDOPPIO TERMOLI - RIPALTA**

IV08 PONTE SUL CANALE AL KM 20+593,56
Fasi costruttive dell'opera piante e sezioni

Firmato digitalmente da:
Facchini Massimo
Firmato il 14/03/2024 10:26
Seriale Certificato: 2702585
Valido dal 01/09/2023 al 01/09/2026
InfoCamere Qualified Electronic Signature CA

| APPALTATORE | PROGETTAZIONE | | SCALA: |
|---|---|---|---|
| DIRETTORE TECNICO Ing. G.Babini A.A.D'AGOSTINO COSTRUZIONI GENERALI S.r.l. Il Direttore Tecnico (Ing. Gianguido Babini) | DIRETTORE DELLA PROGETTAZIONE Ing. M. Facchini | | 1:200 |

| COMMESSA | LOTTO | FASE | ENTE | TIPO DOC. | OPERA/DISCIPLINA | PROGR. | REV. |
|---|---|---|---|---|---|---|---|
| LI0B | 02 | E | ZZ | P9 | IV0800 | 001 | C |

| Revis. | Descrizione | Redatto | Data | Verificato | Data | Approvato | Data | Autorizzato Data |
|---|---|---|---|---|---|---|---|---|
| A | Prima Emissione | G. Troiano | Dicembre 2022 | F. Volonnino | Dicembre 2022 | S. Canale | Dicembre 2022 | M. Facchini Ottobre 2023 |
| B | RdV- 274 | G. Troiano | 26/07/2023 | F. Volonnino | 27/07/2023 | S. Canale | 28/07/2023 | |
| C | Revisione a seguito di ODI-Z-01 e ODI-J-01 | A. Zaza | Ottobre 2023 | M. Calderoni | Ottobre 2023 | S. Canale | Ottobre 2023 | |

File: LI0B02EZZP9IV0800001C.DWG
n. Elab.: