




SEZIONE A-A - Scala 1:10

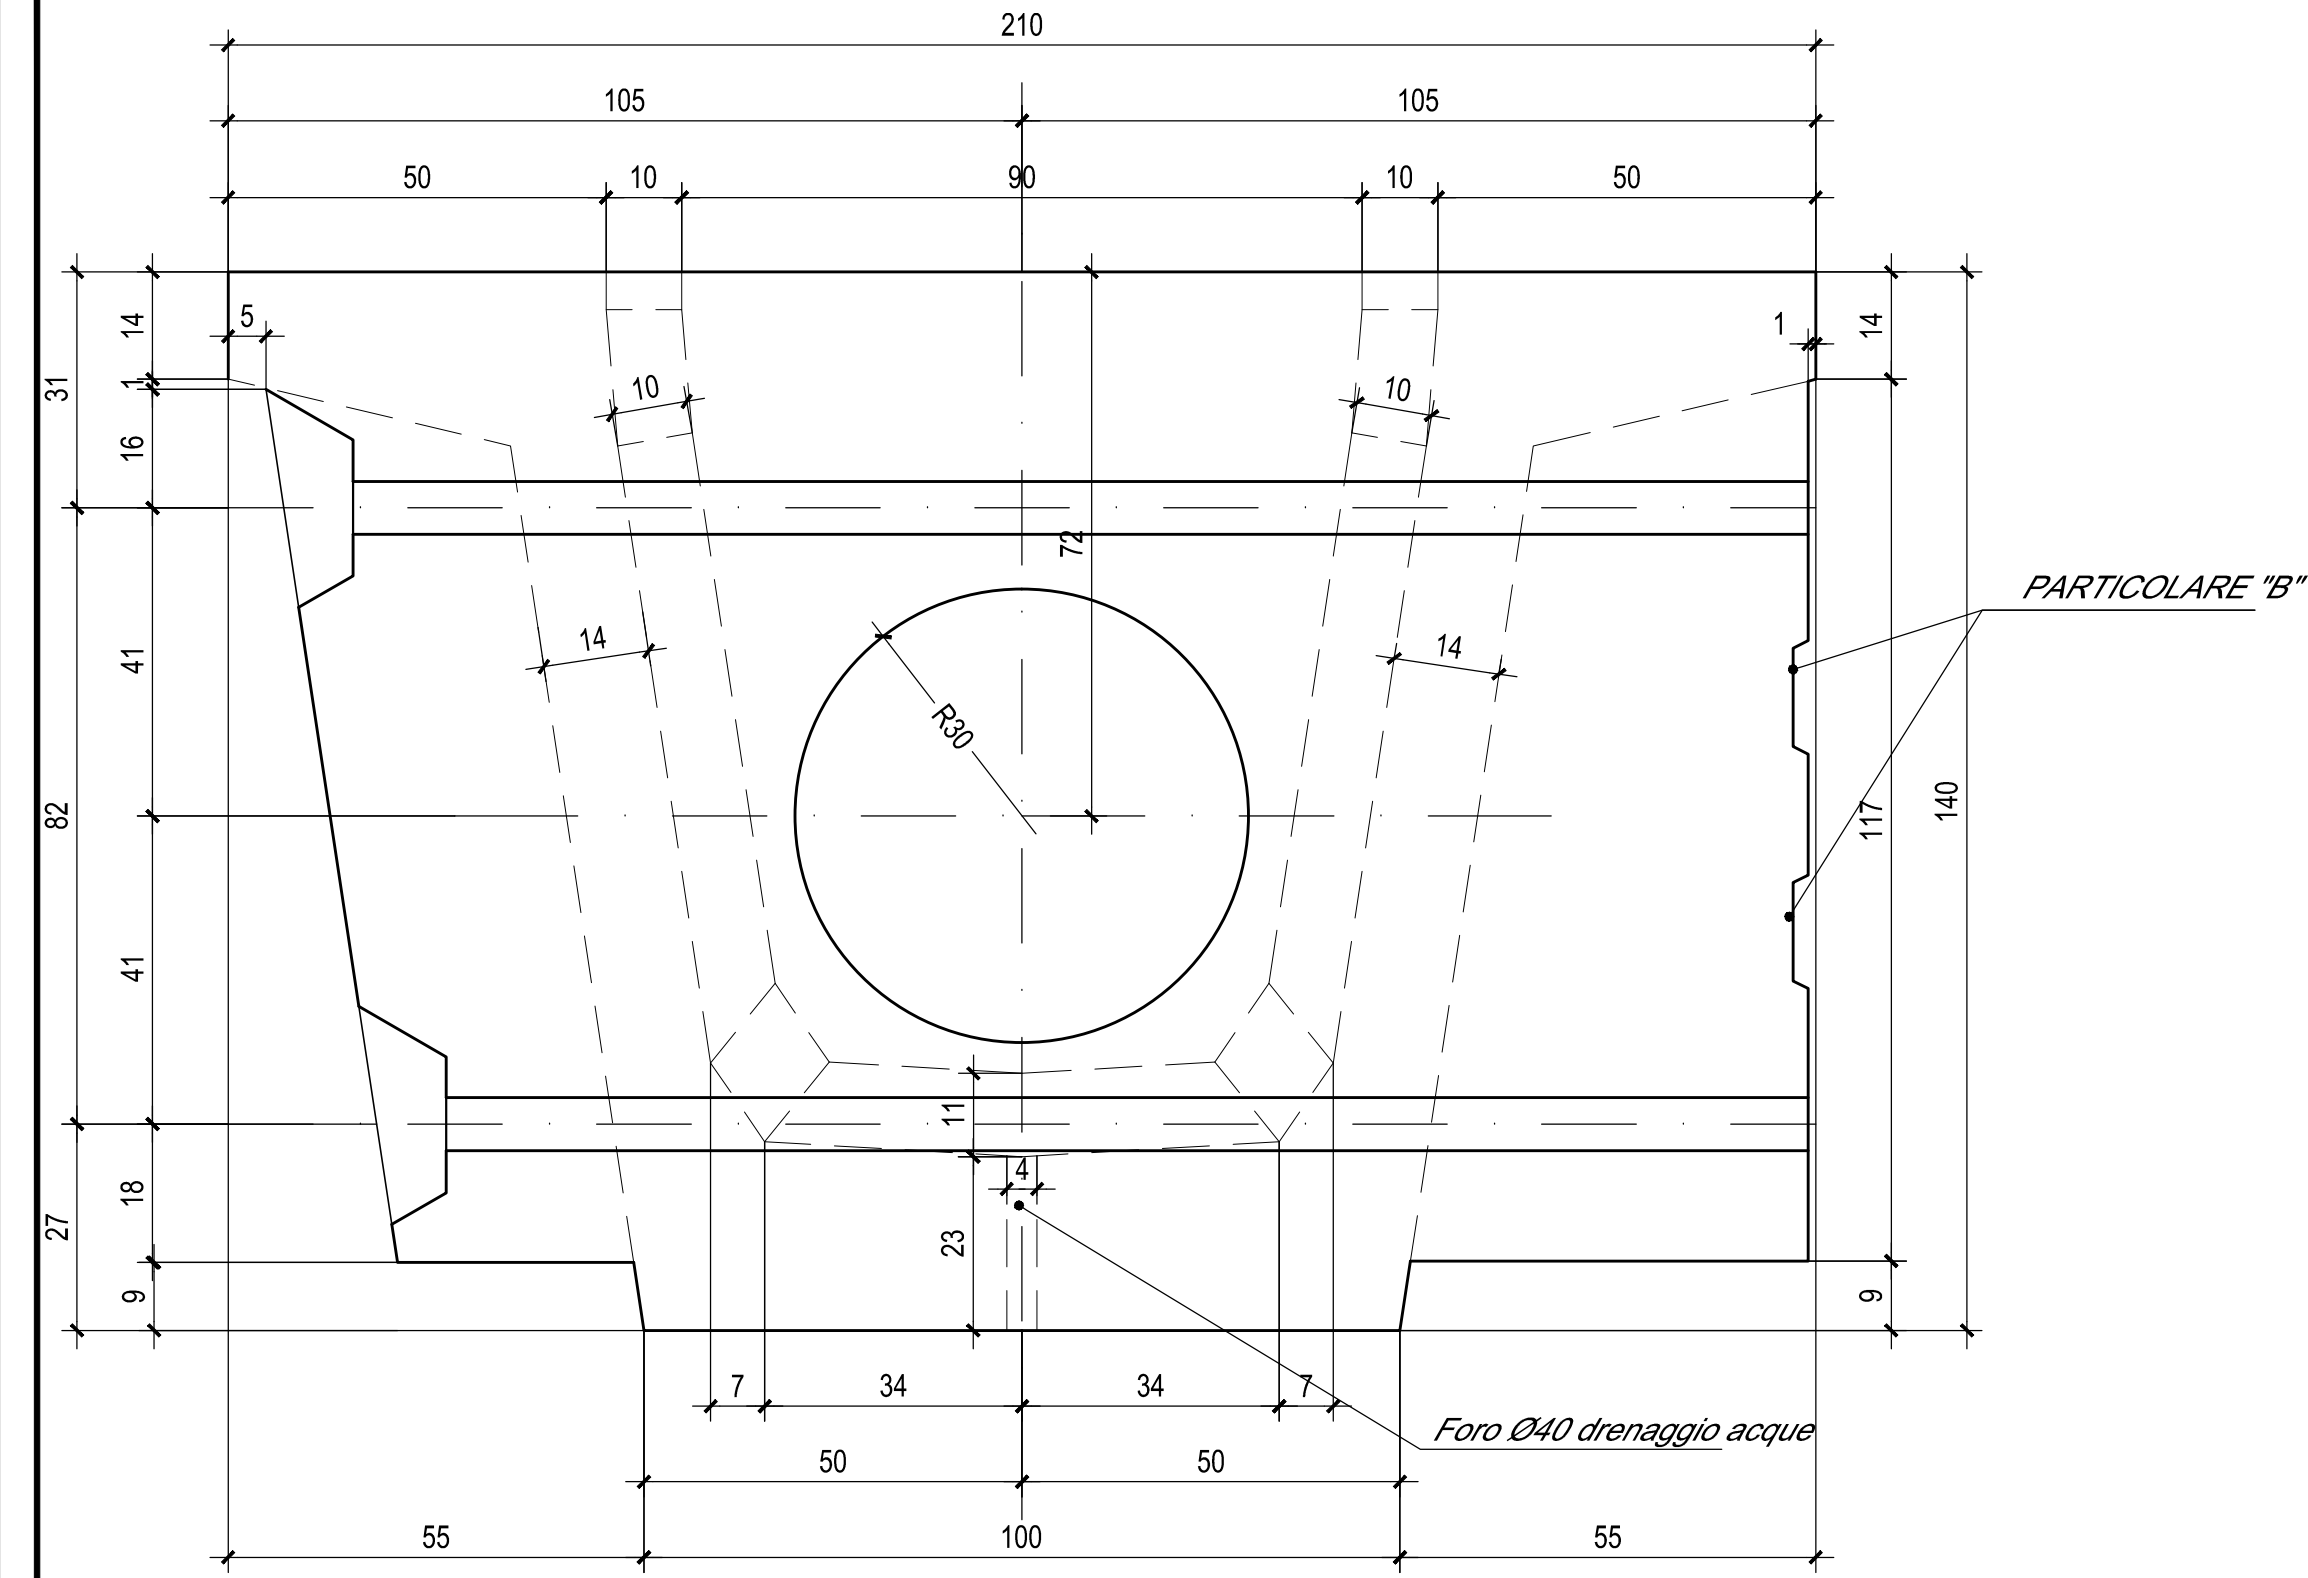


SEZIONE B-B - Scala 1:10

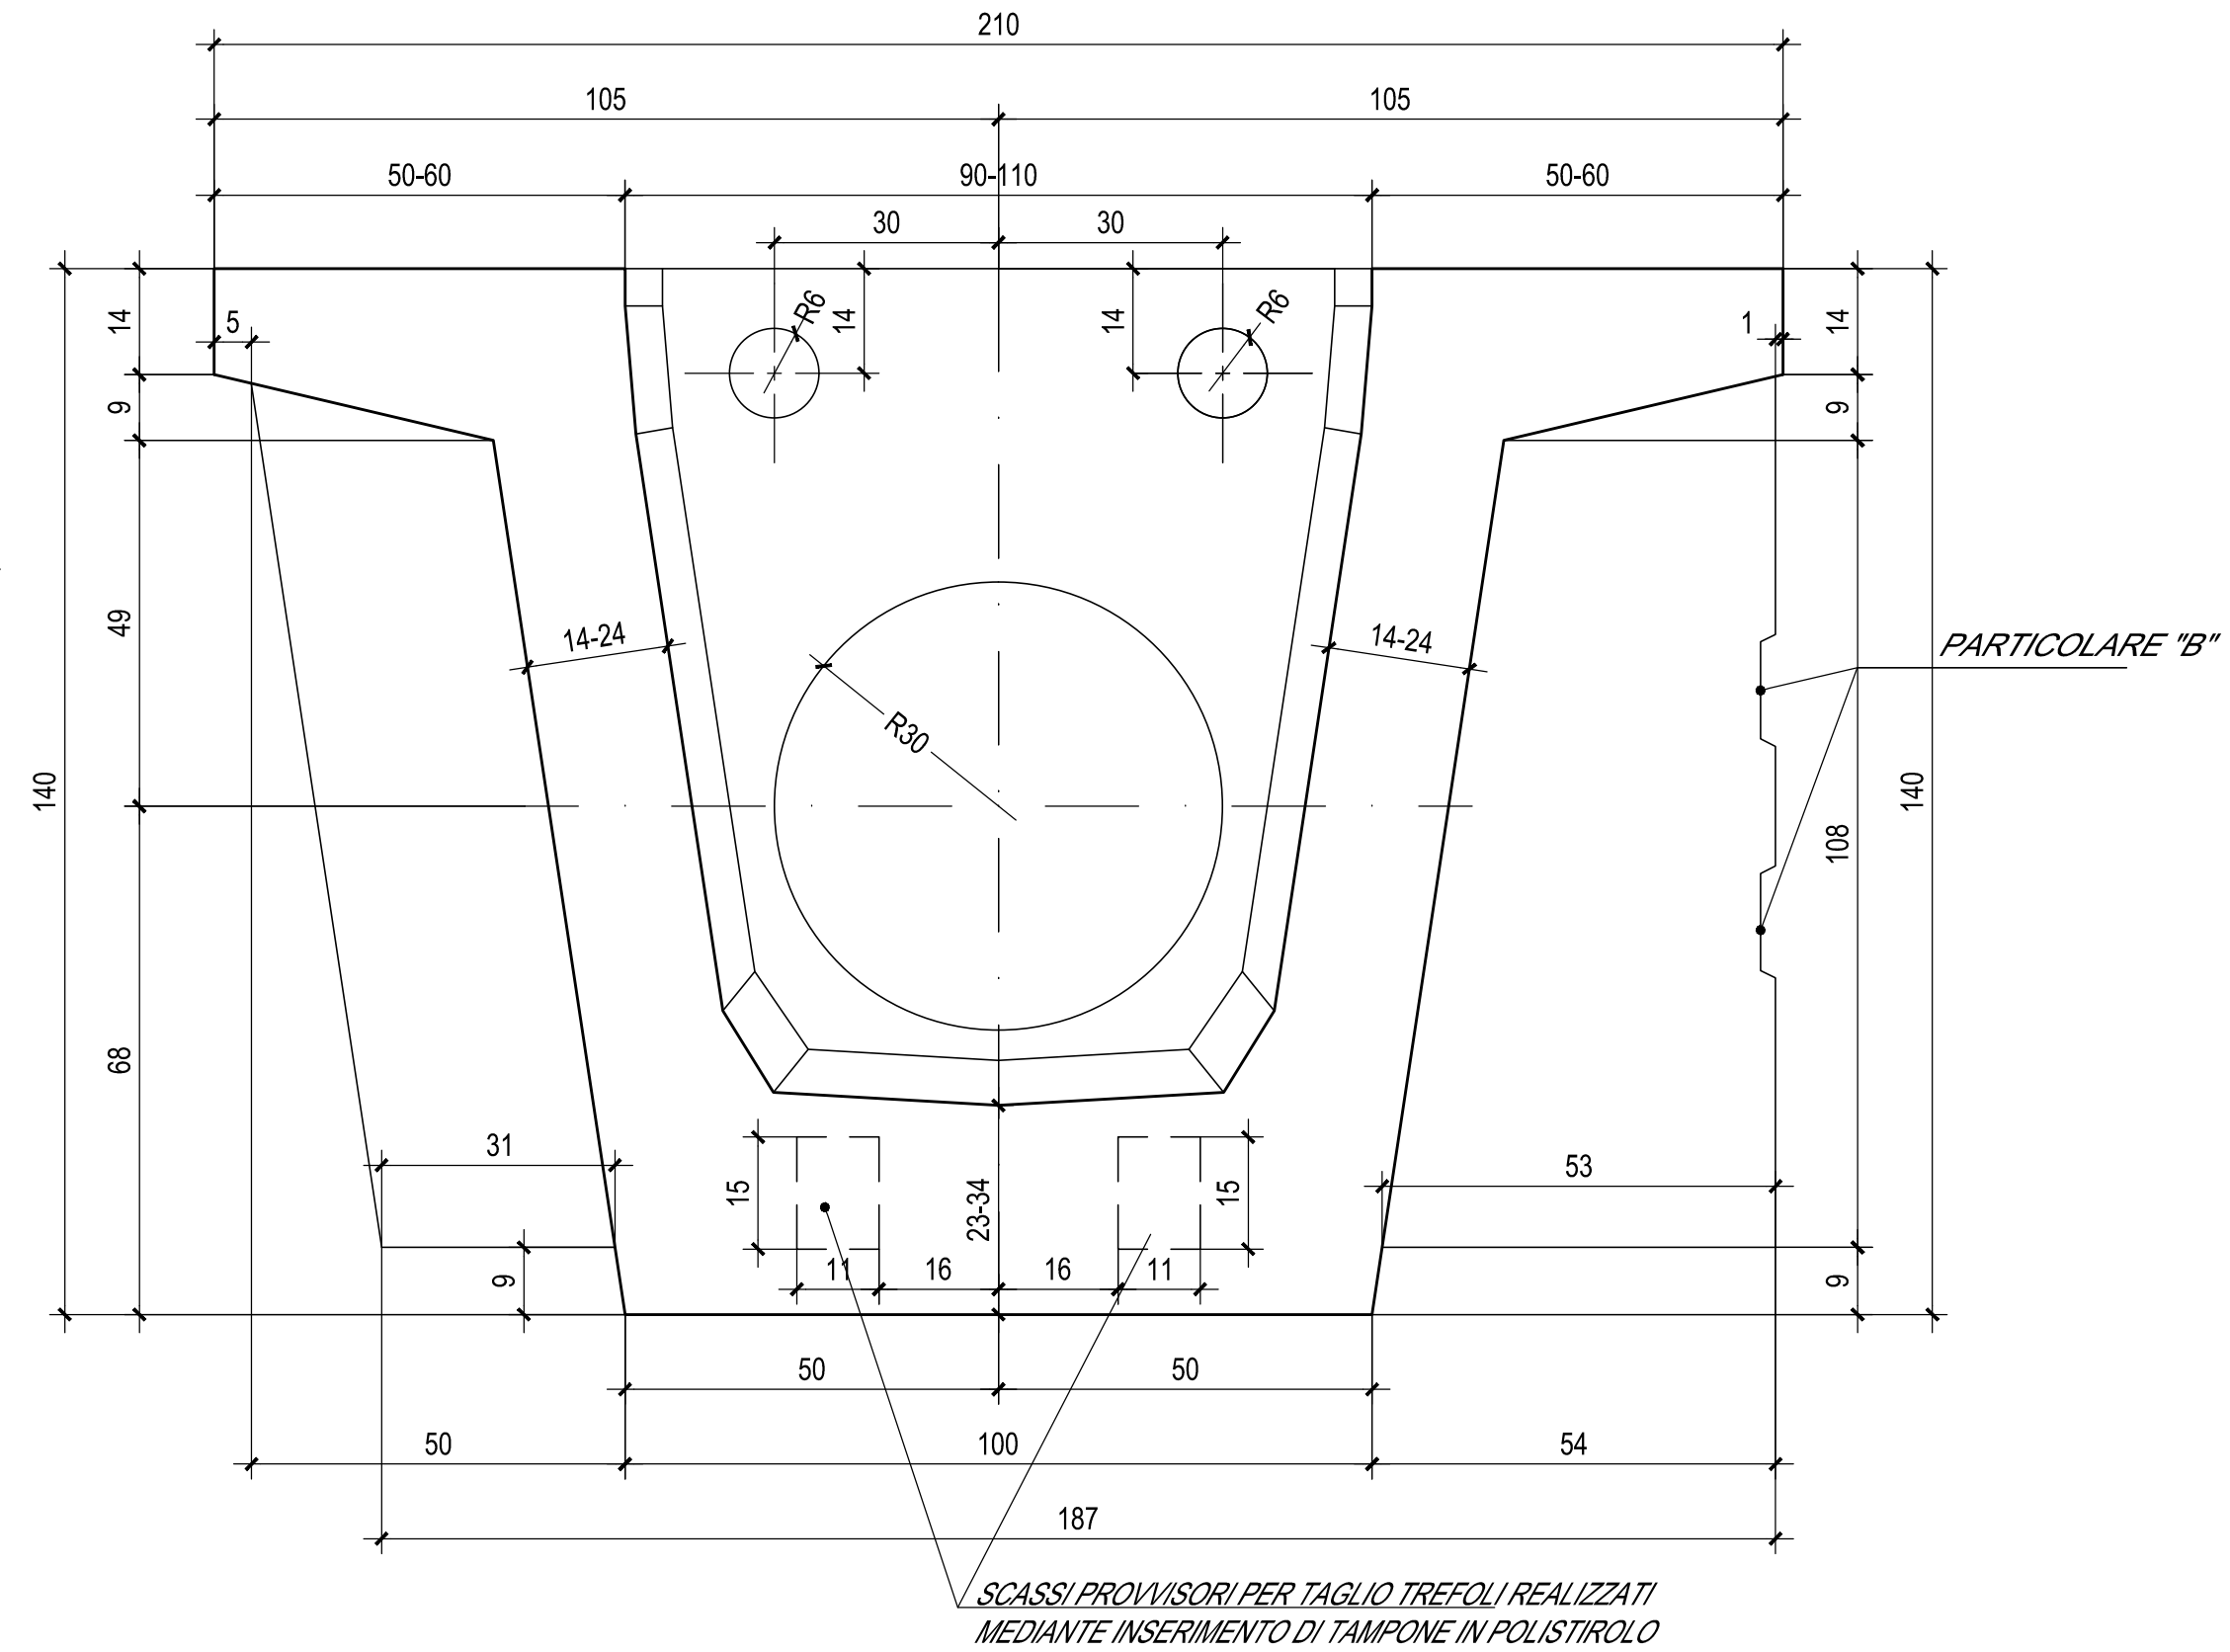


SEZIONE C-C - Scala 1:10

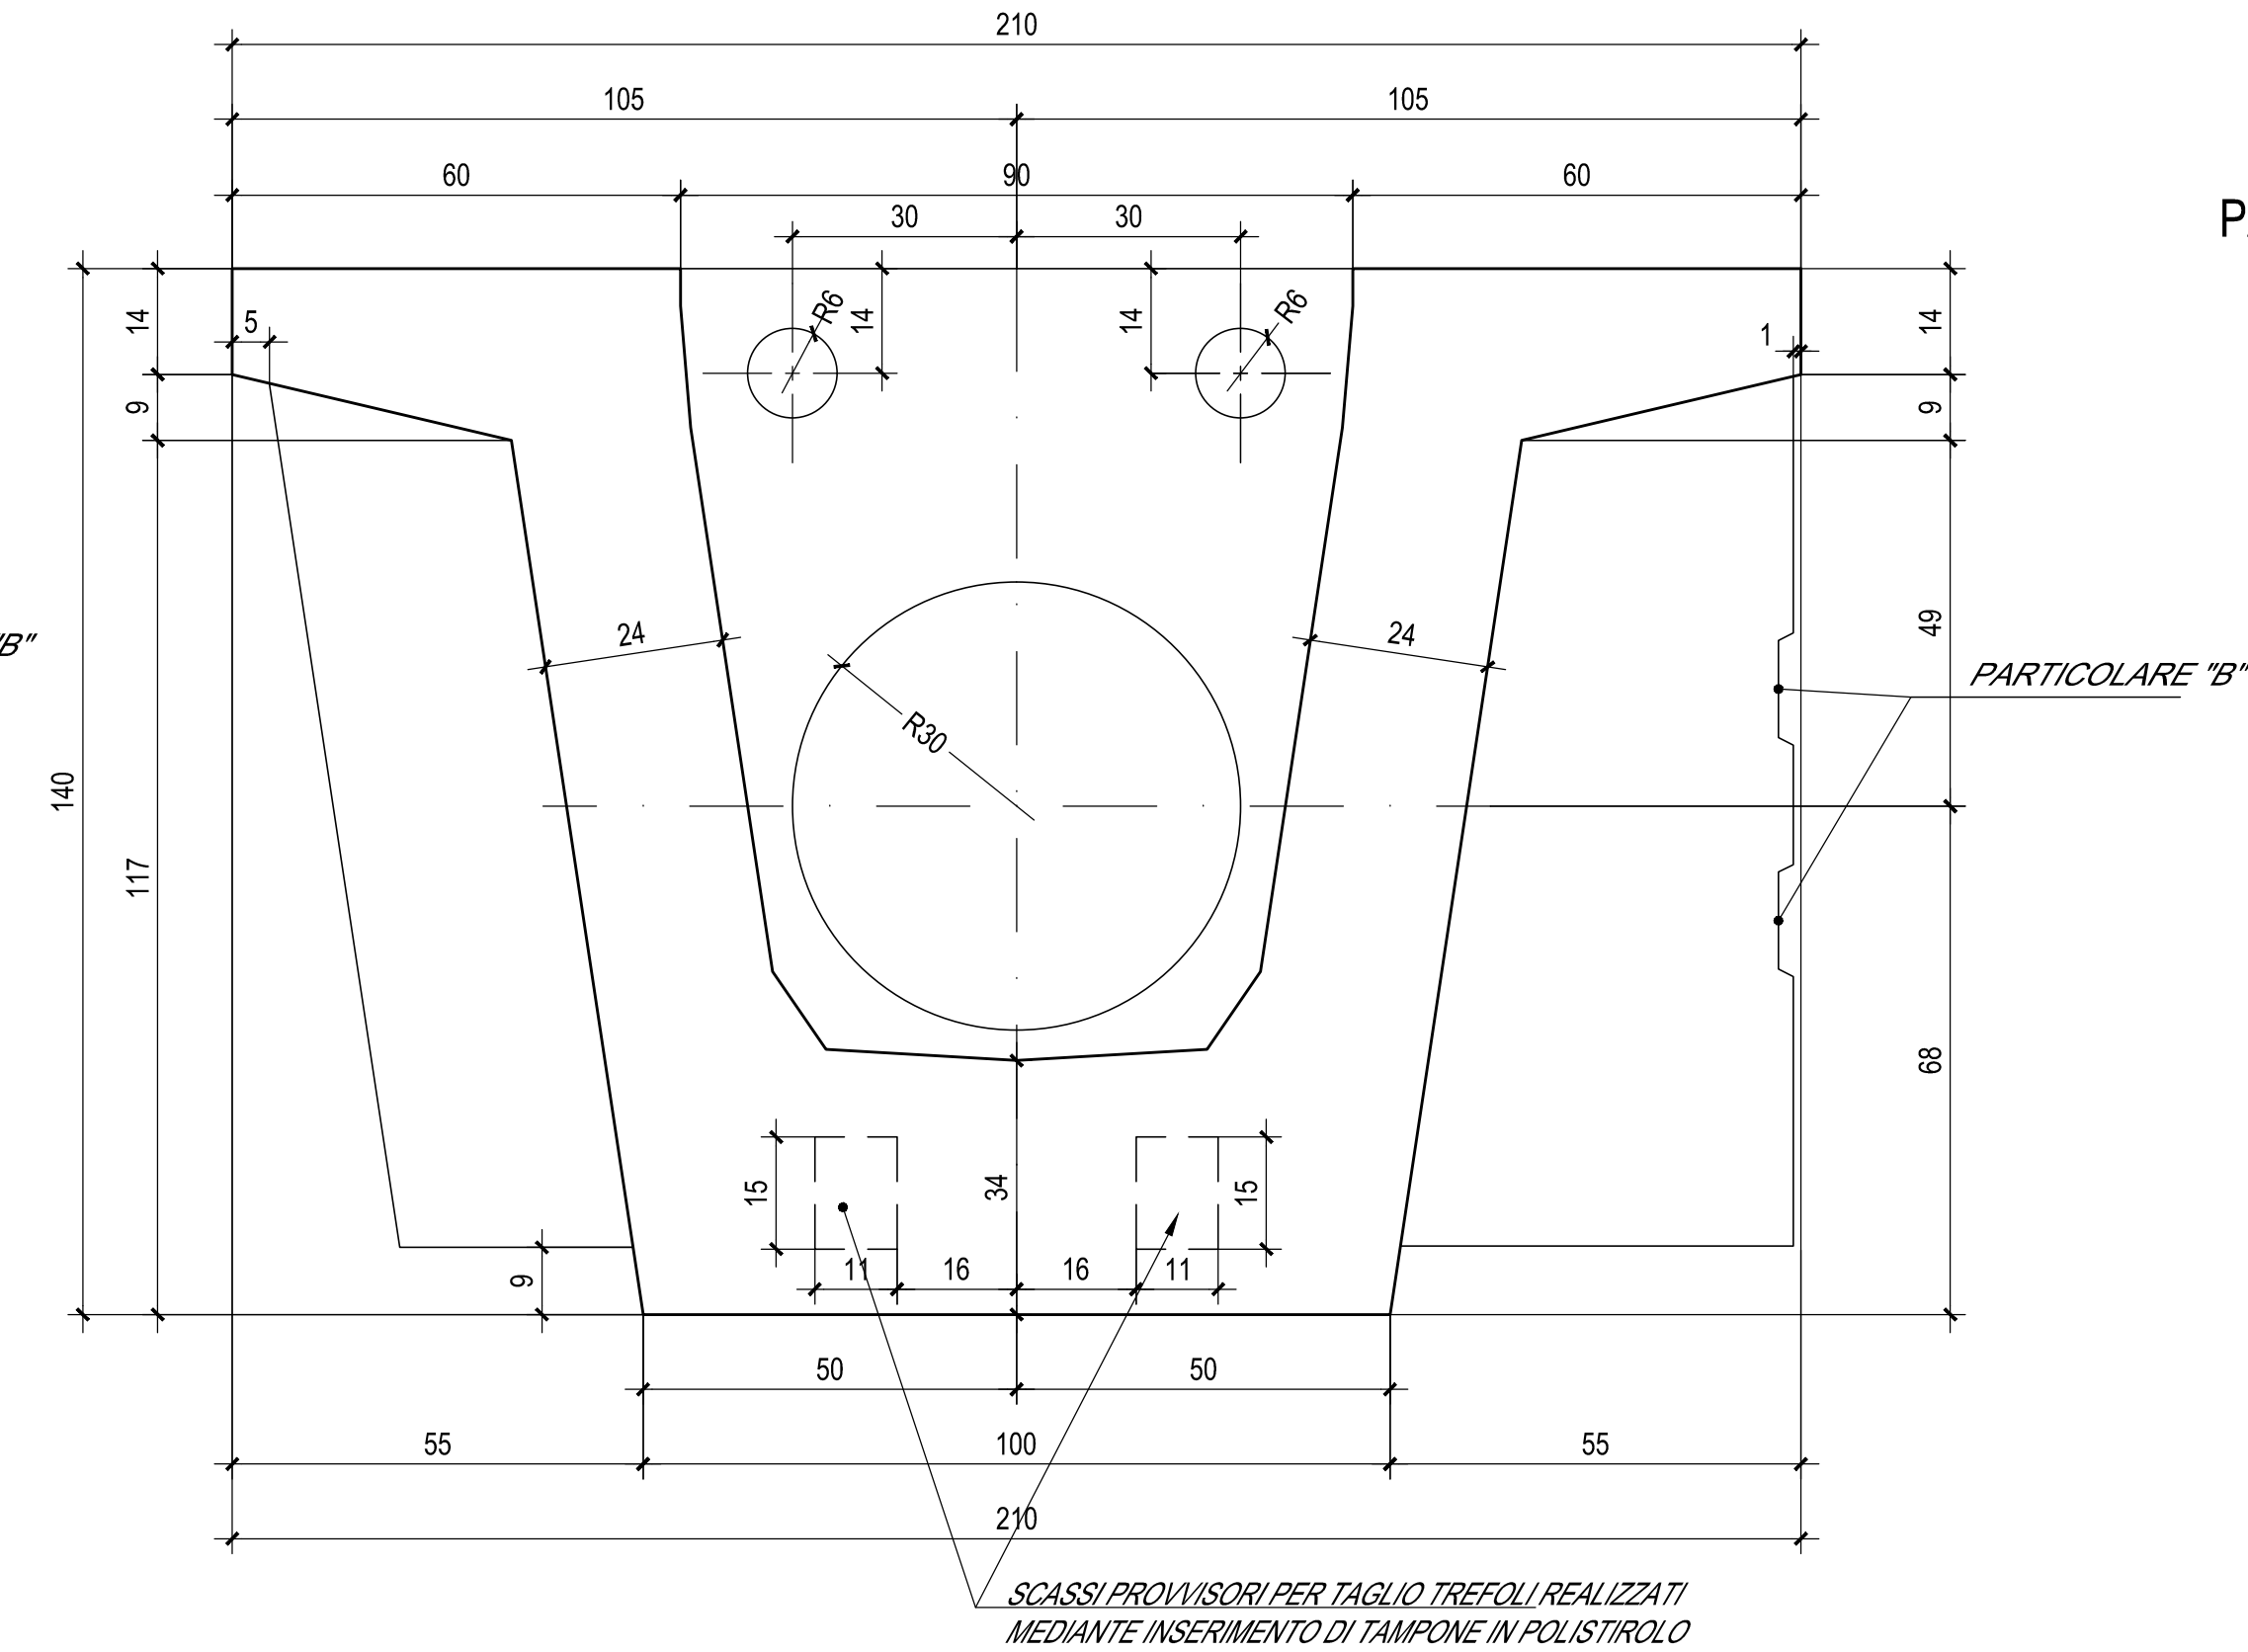


PARTICOLARE "B" - Scala 1:10

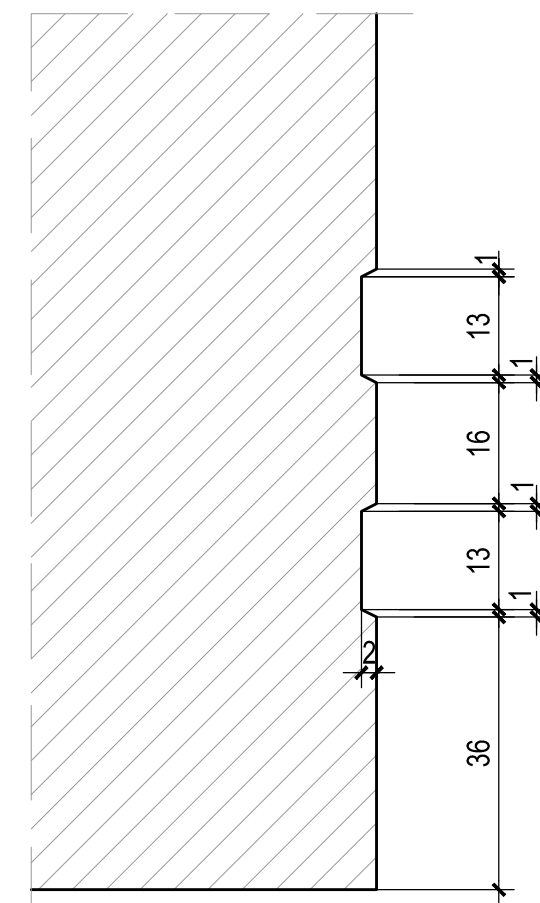

PIANTA VISTA DALL'ALTO TRAVE DI BORDO - Scala 1:25

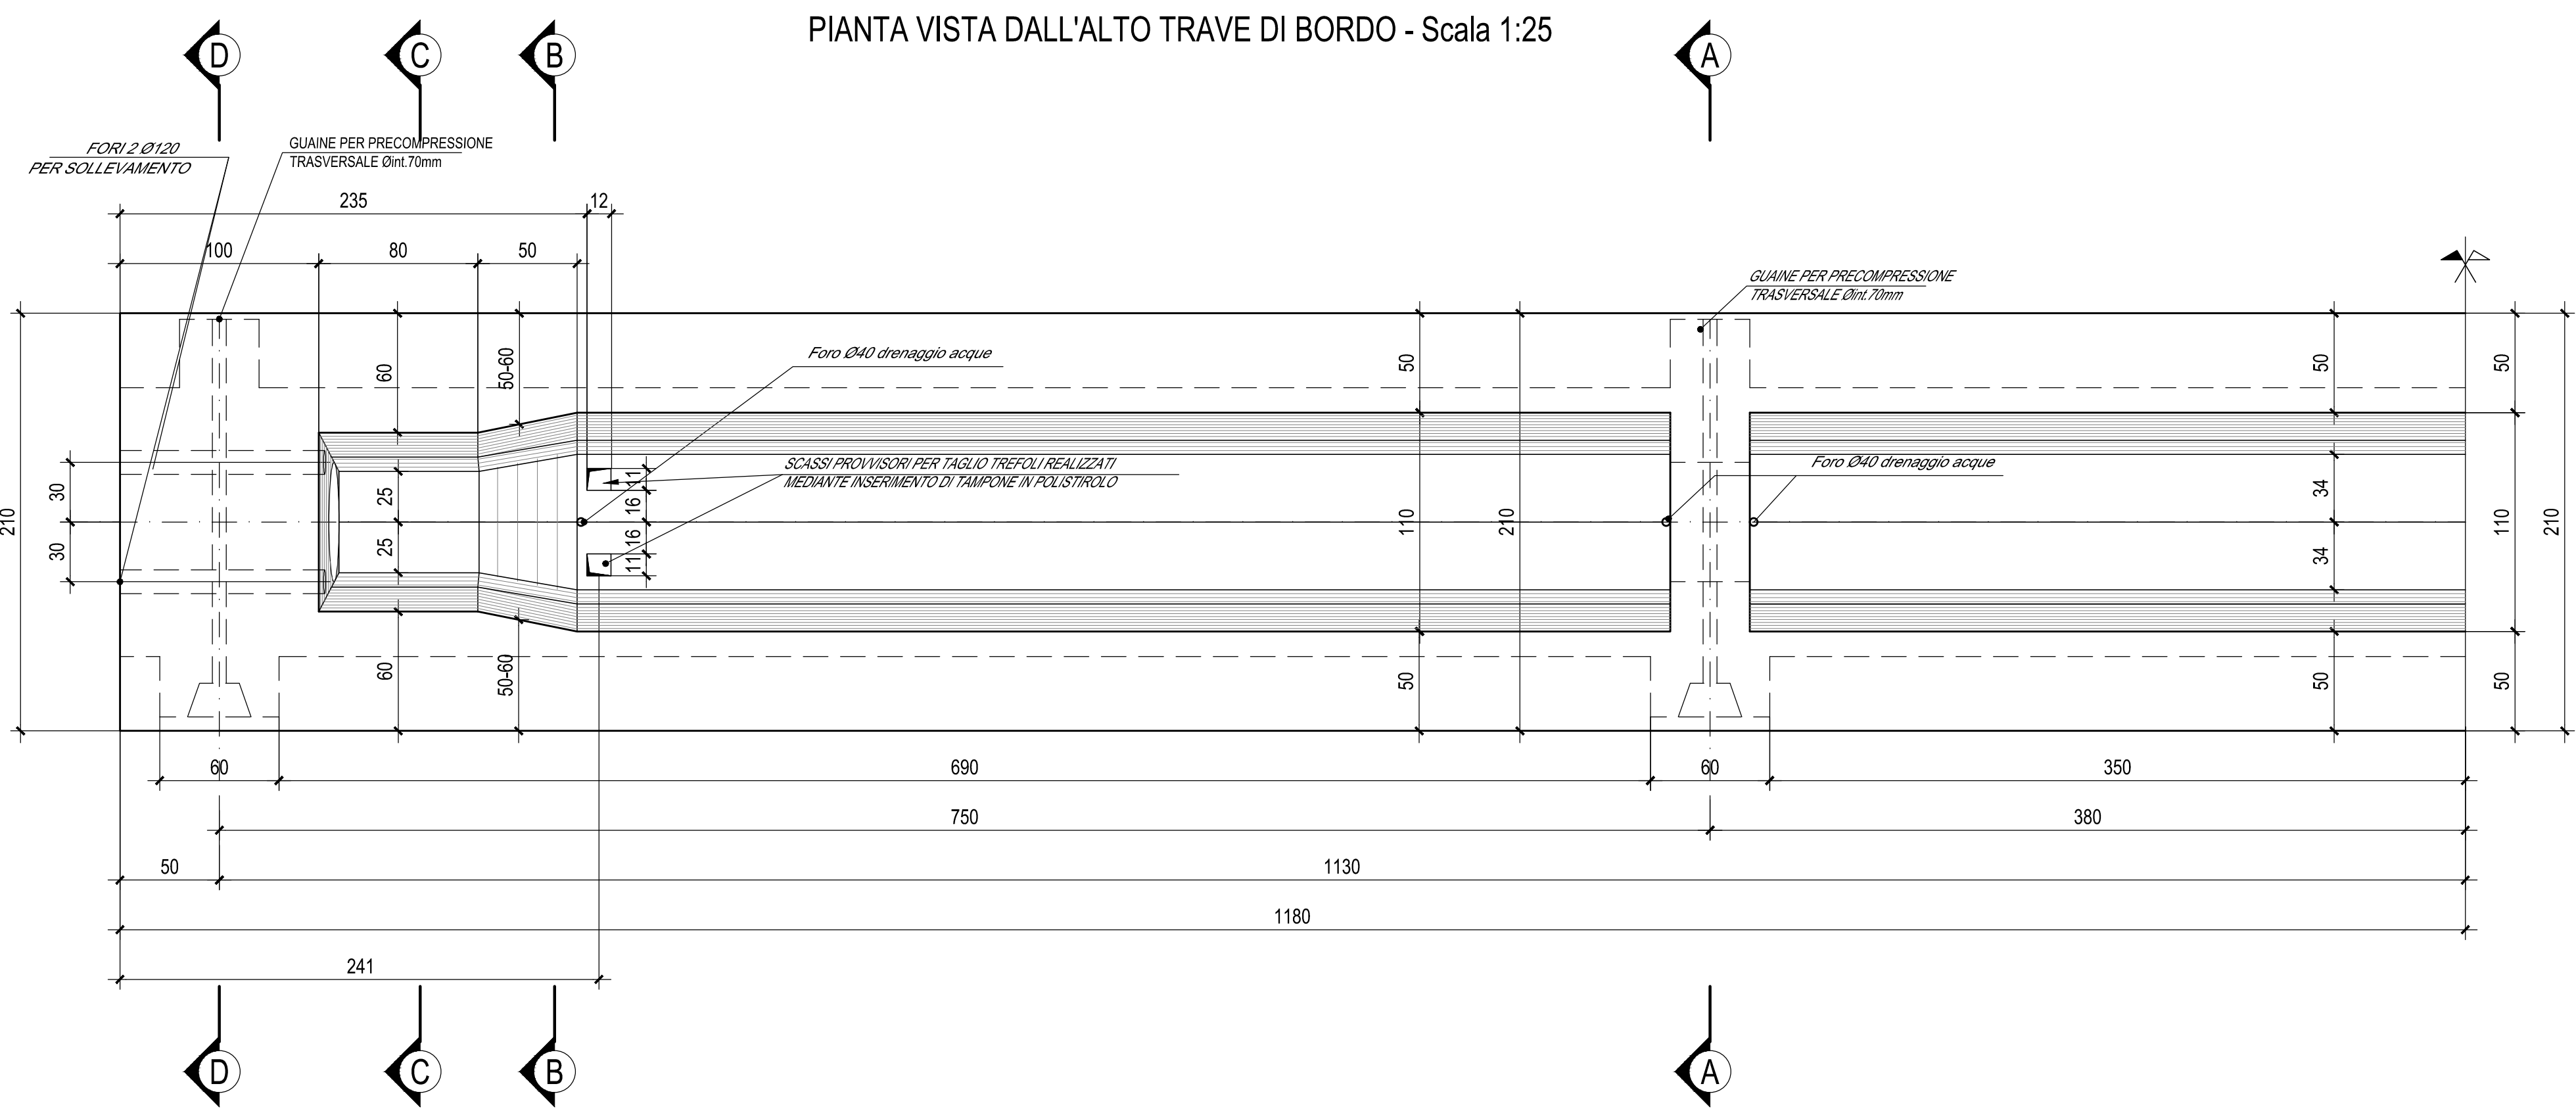


SEZIONE D-D - Scala 1:10

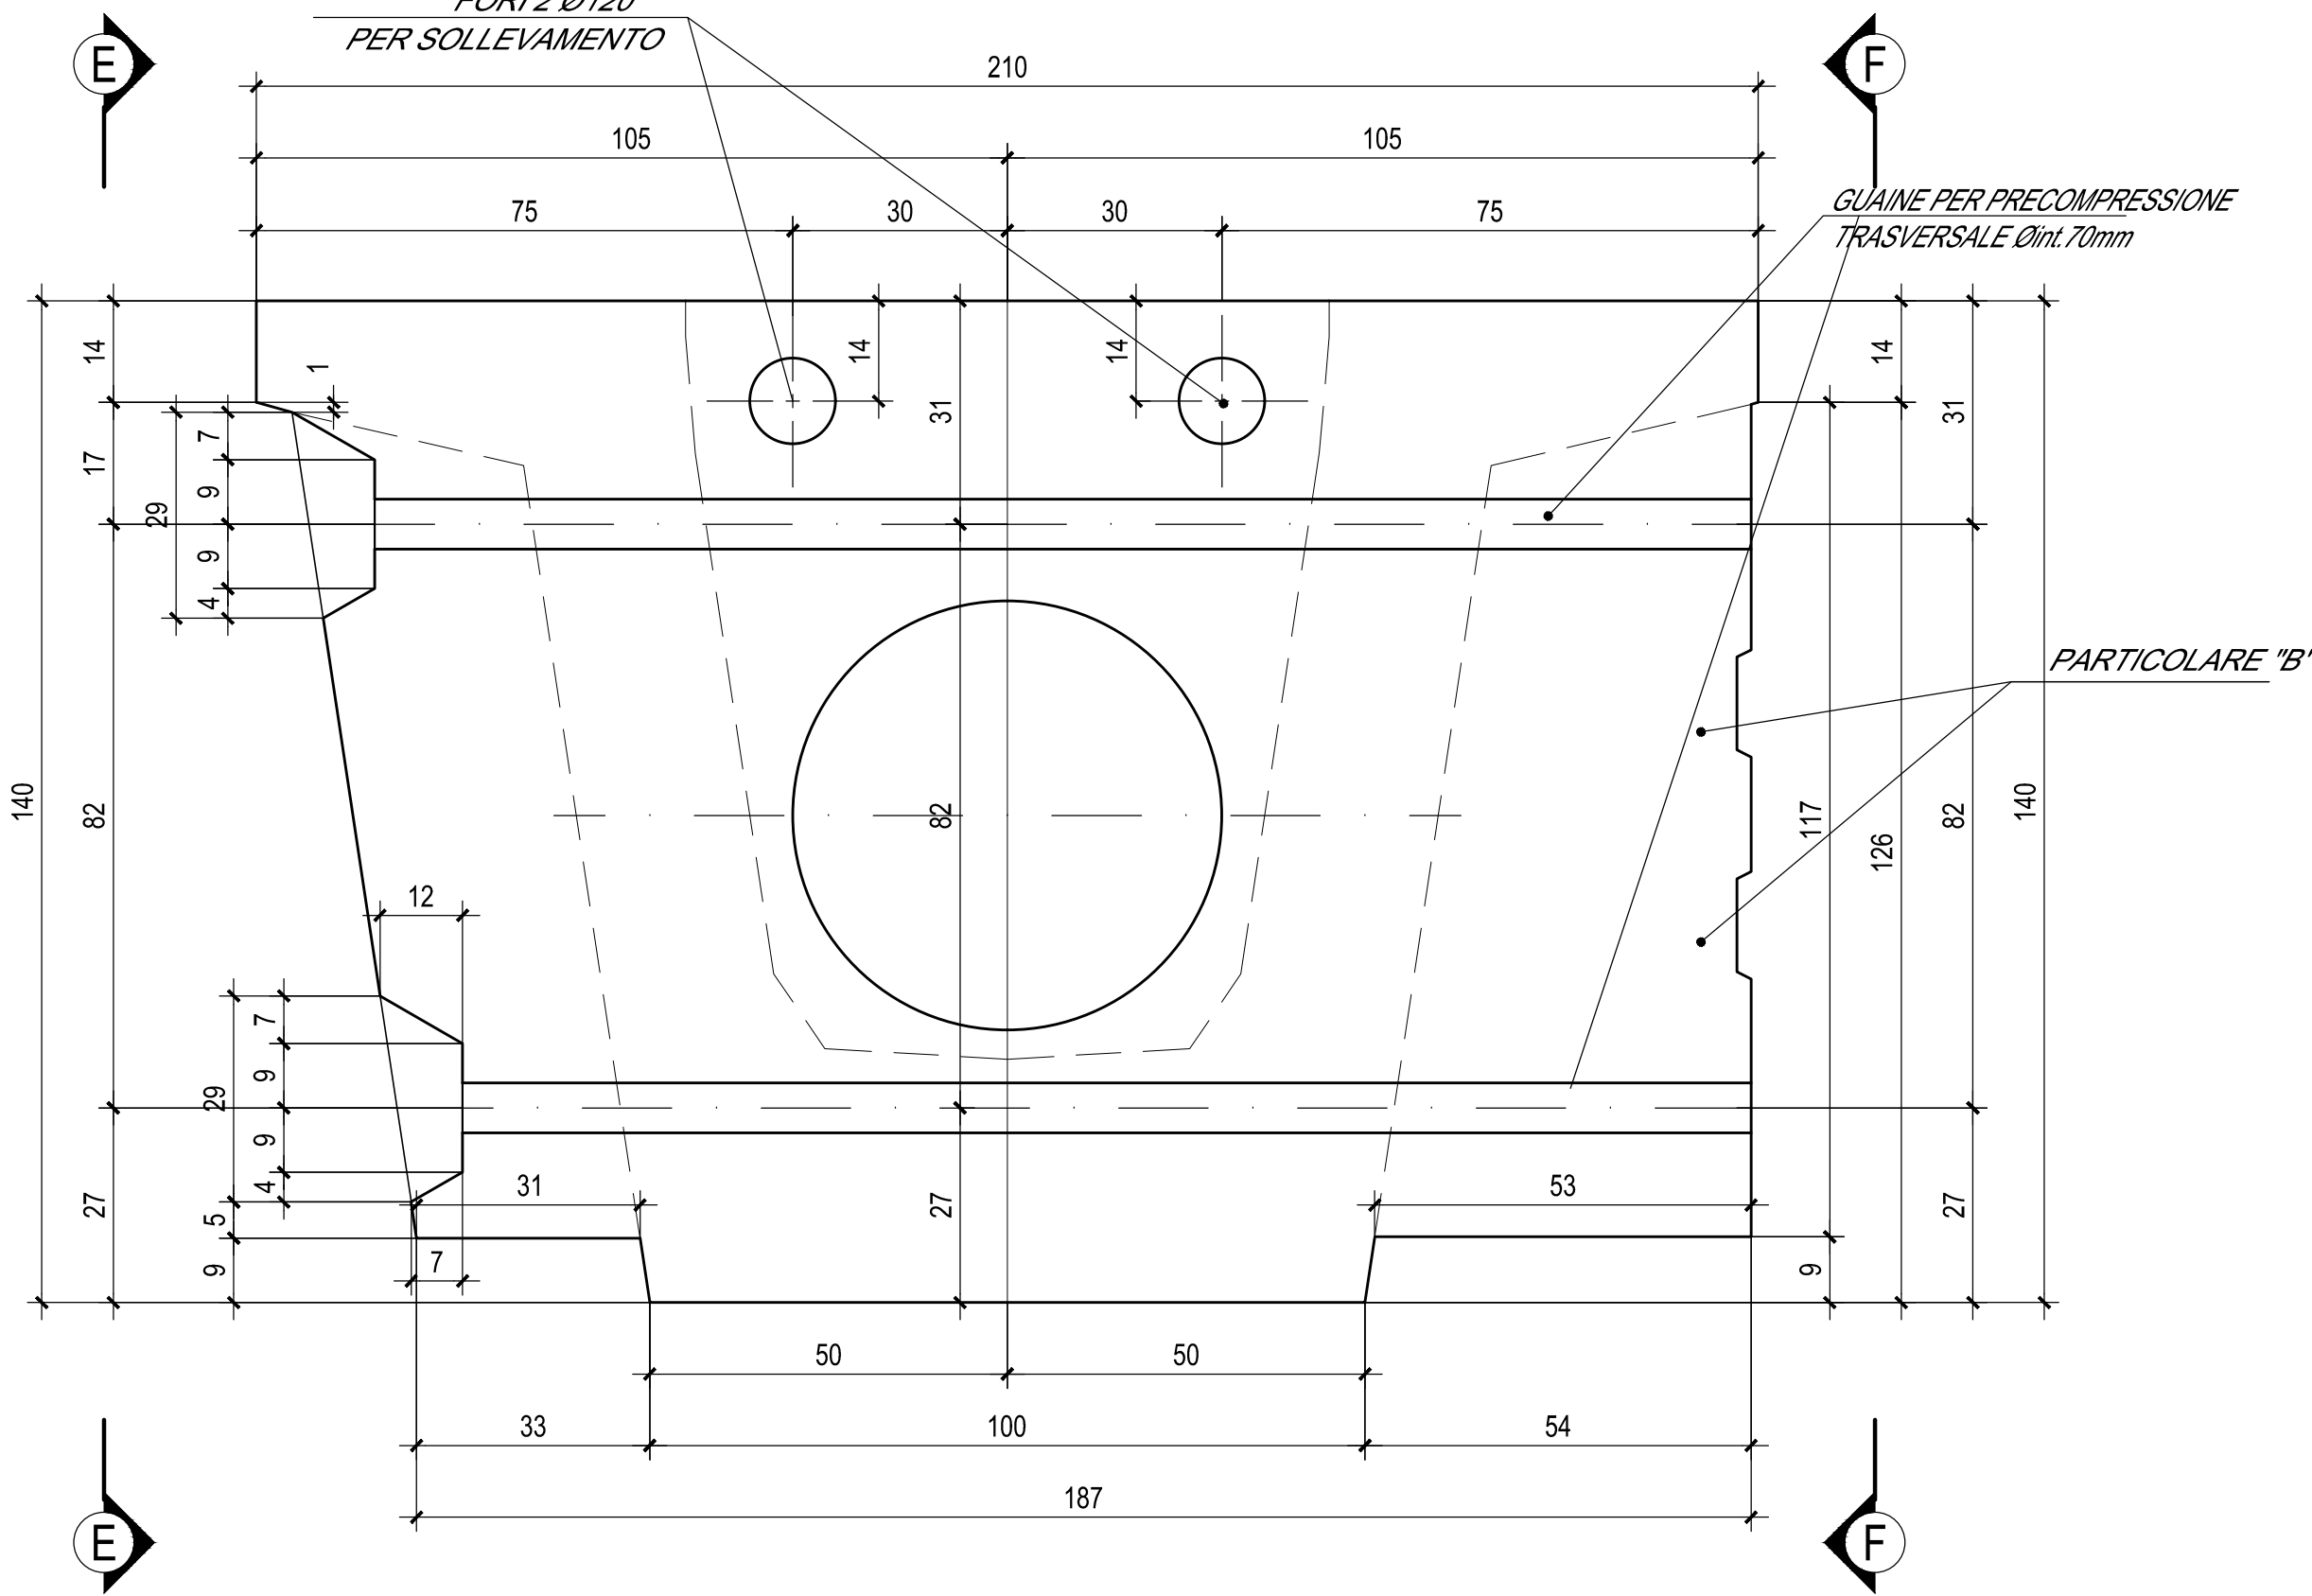


N.B.: IN FASE DI PROGETTO COSTRUTTIVO L'APPALTATORE, DI CONCERTO CON IL PREFABBRICATORE, TERRA' OPPORTUNAMENTE CONTO DELLE TOLLERANZE DI MONTAGGIO E COSTRUTTIVE DELLE TRAVI IN C.A.P. E DETERMINERÀ NEL DETTAGLIO LA LARGHEZZA SUPERIORE DELLE STESSO RISPETTO ALL'INTERASSE.

N.B.: Per la tabella materiali completa degli IV Ponti e Viadotti stradali, si rimanda all'elaborato LI0802EZZXOC0000002


SEZIONE LONGITUDINALE IN ASSE TRAVE DI BORDO - Scala 1:25

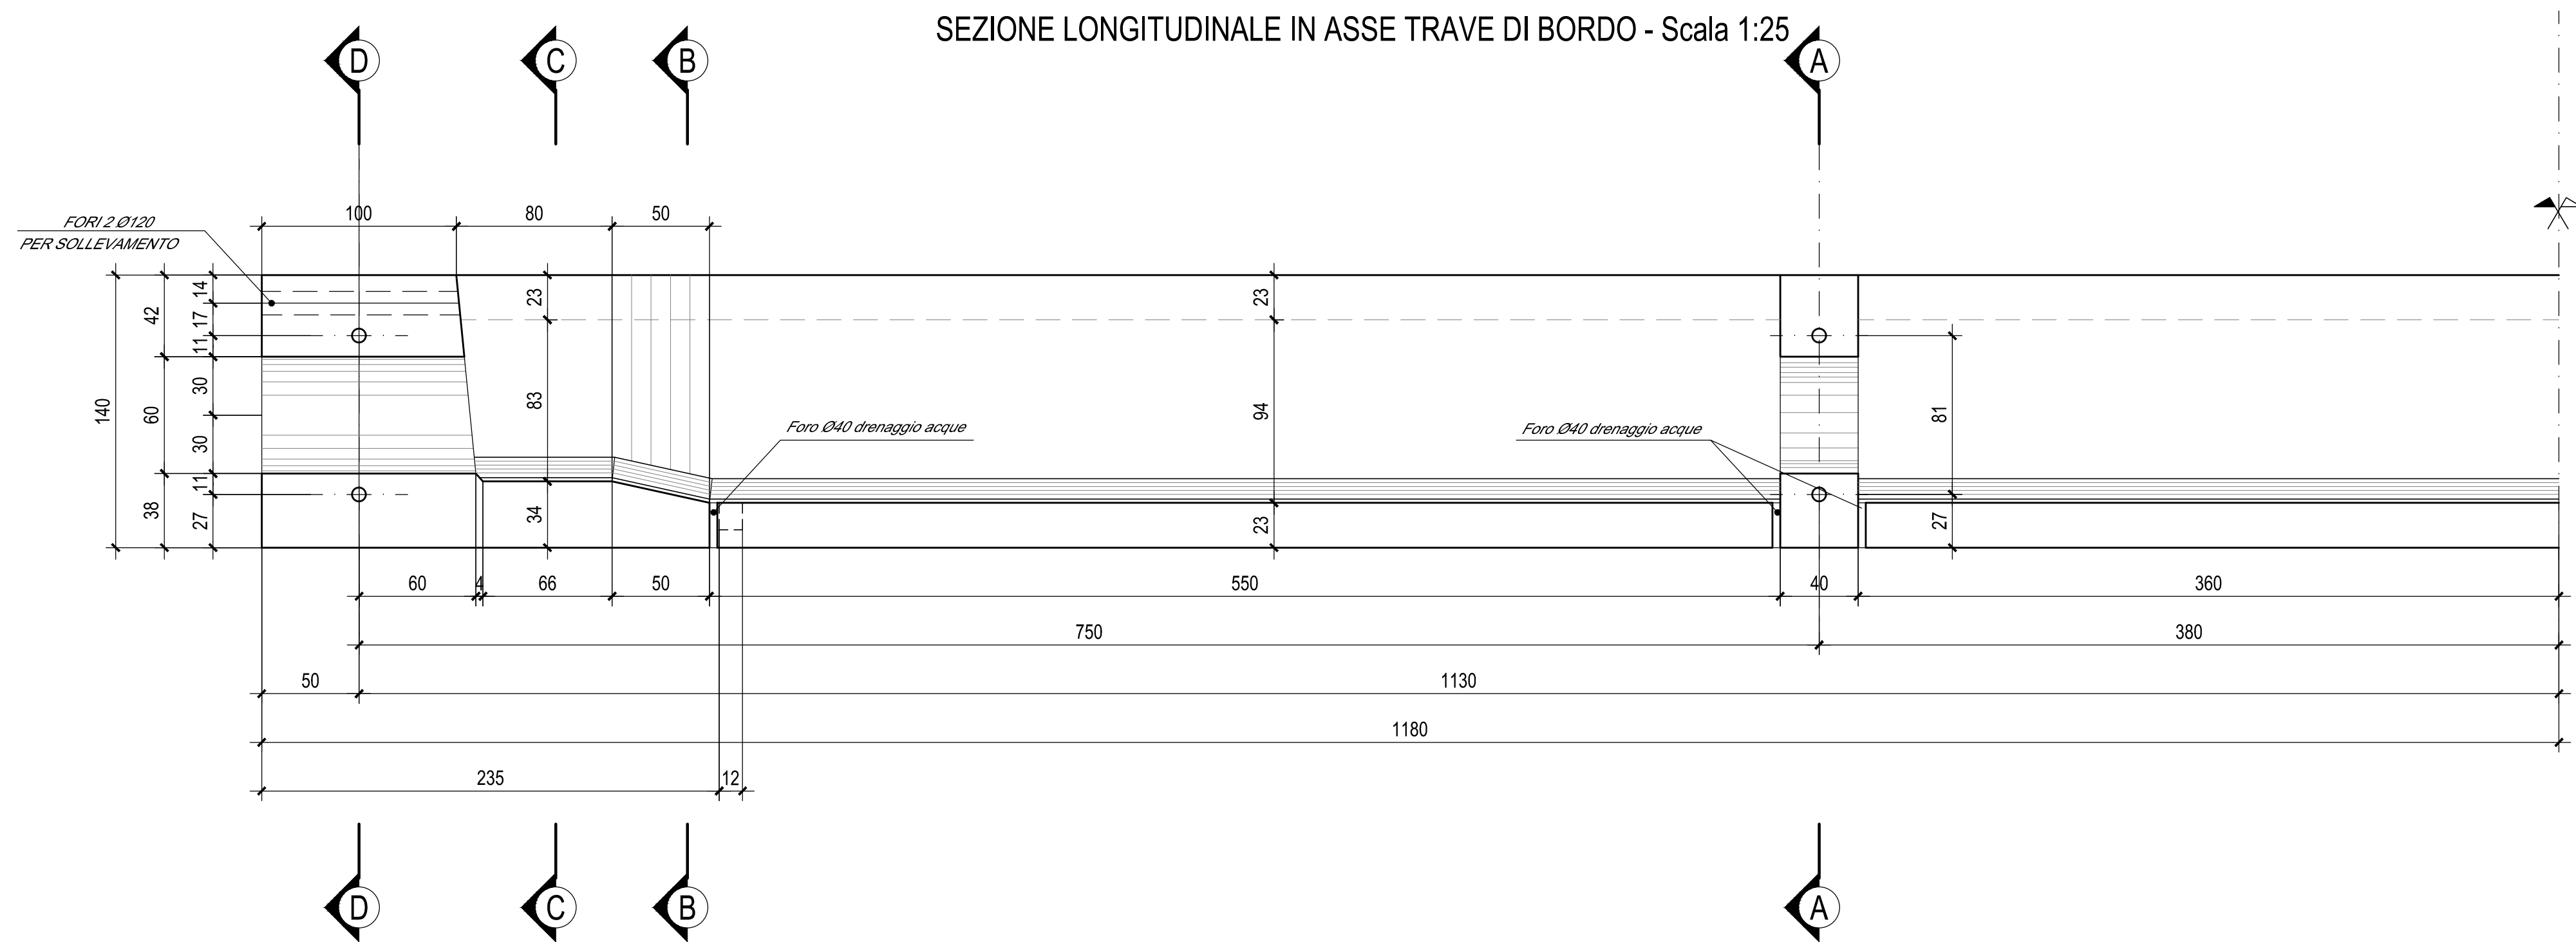


SEZIONE G-G - Scala 1:10

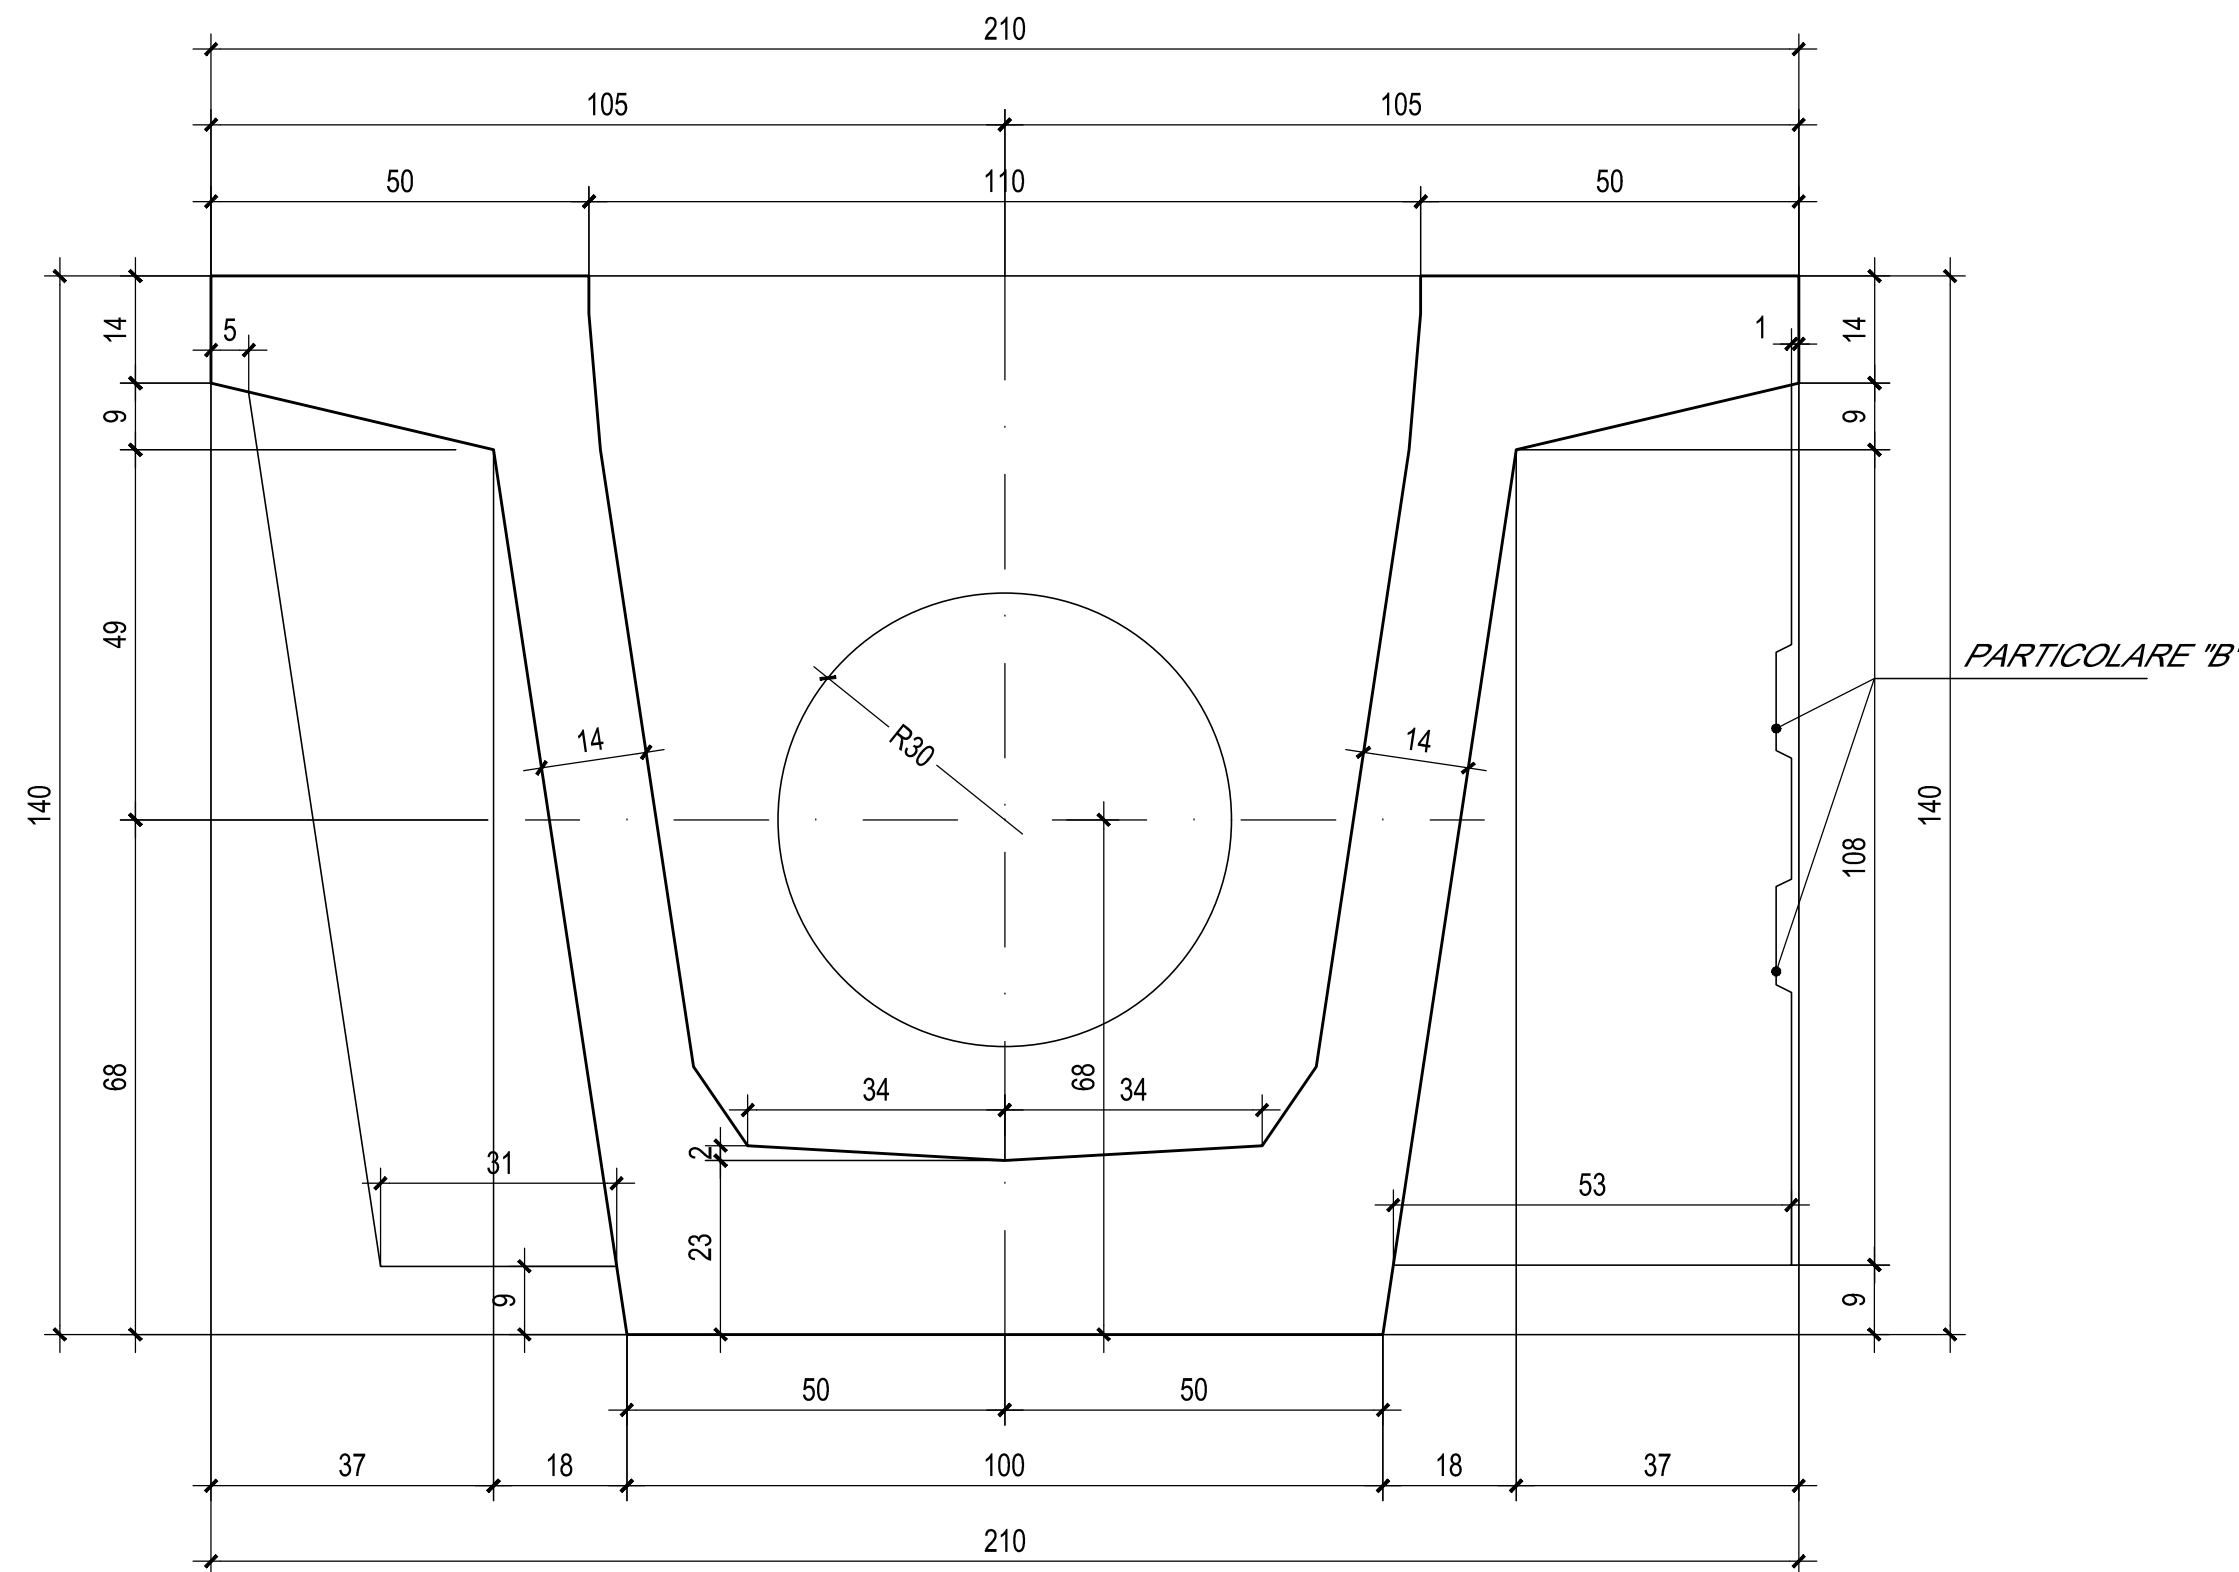


SEZIONE E-E - Scala 1:25

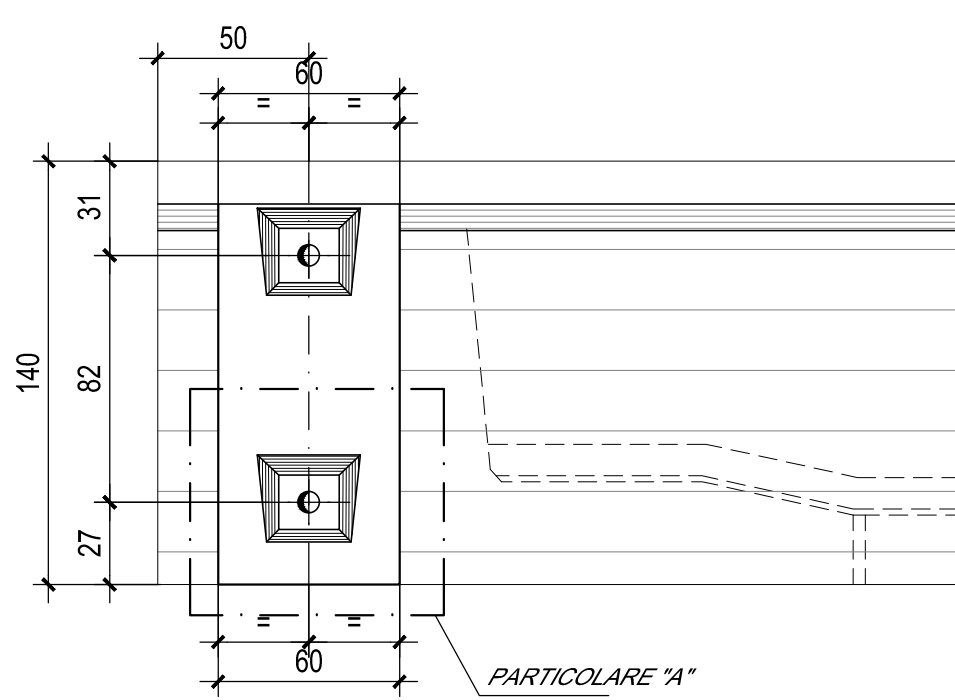

SEZIONE F-F - Scala 1:25

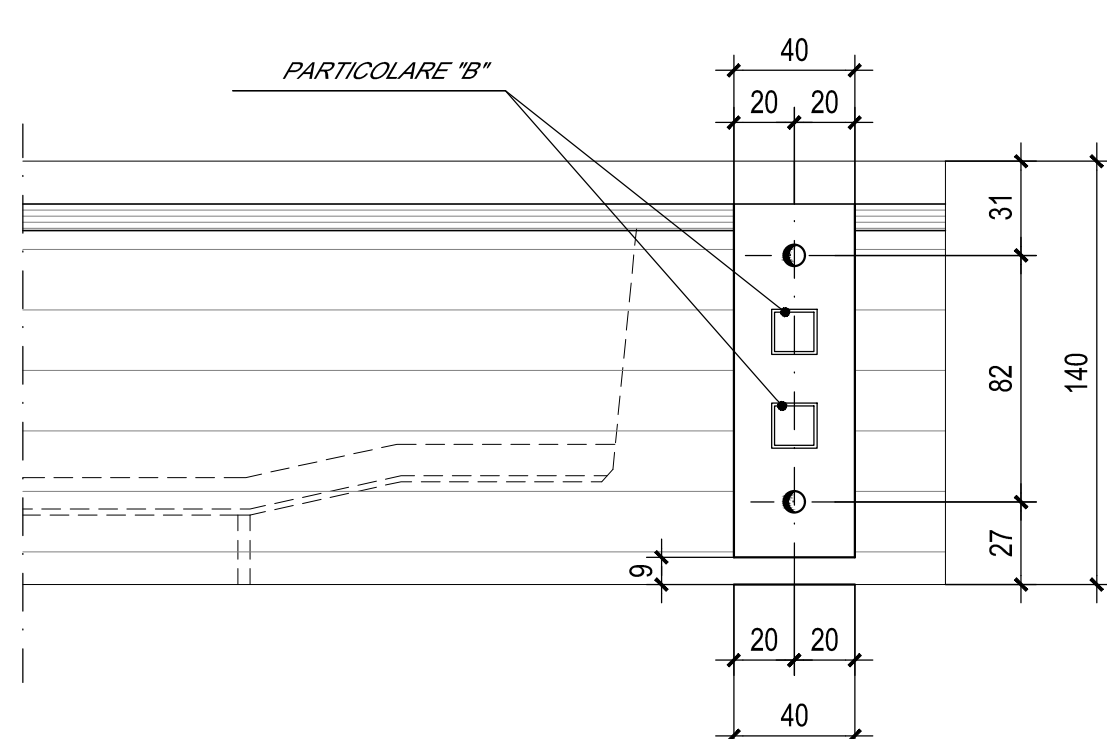

PARTICOLARE "A" - Scala 1:10

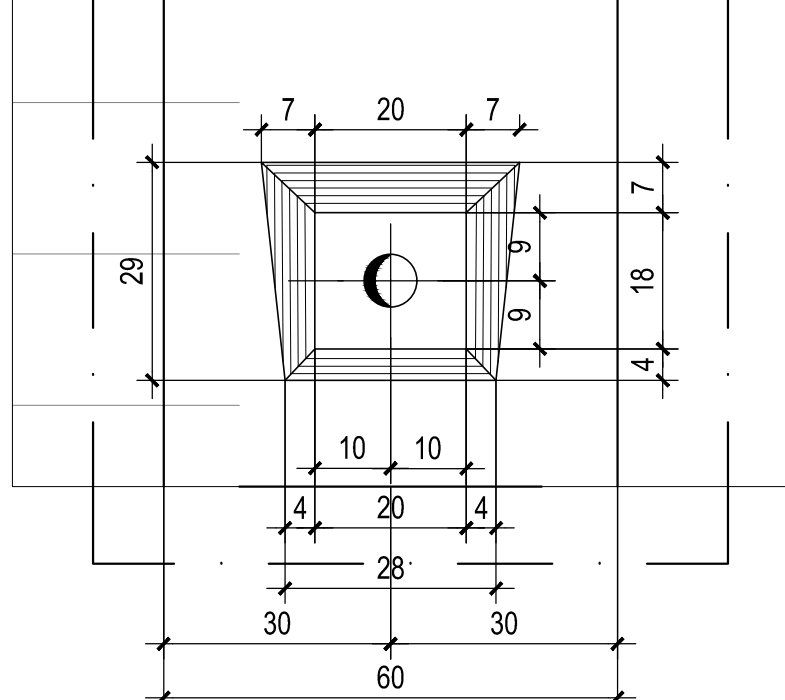

COMMITTENTE:

RFI
RETE FERROVIARIA ITALIANA
GRUPPO FERROVIE DELLO STATO ITALIANE
DIREZIONE INVESTIMENTI
DIREZIONE PROGRAMMI INVESTIMENTI
DIRETTRICE SUD - PROGETTO ADRIATICA

DIREZIONE LAVORI:

ITALFERR
GRUPPO FERROVIE DELLO STATO ITALIANE

APPALTATORE:

AGOSTINO
COSTRUZIONI
MANDATARIA

ATLANTE
MANDANT

PROGETTAZIONE:

HUB
MANDATARIA

pro
MANDANT

PROGETTO ESECUTIVO

LINEA PESCARA - BARI
RADDOPPIO DELLA TRATTA FERROVIARIA TERMOLI - LESINA
LOTTO 2 e 3: RADDOPPIO TERMOLI - RIPALTA

IV08 PONTE SUL CANALE AL KM 20+593,56
Impalcato - Carpentaria delle travi di bordo

APPALTATORE	PROGETTAZIONE	SCALA:
CONITTORE TECNICO A.A. PRODOTTORE E. B. PRODOTTORE (con. Contratto)	CONITTORE TECNICO A.A. PRODOTTORE E. B. PRODOTTORE (con. Contratto)	1:50

COMMESSA LOTTO FASE BITE PRODOTTORE OPERAZIONE/PROGR. PROG. REV.

LI0802 E ZZ BB IV0808 003 C

Rev.	Descrizione	Redatto	Data	Verificato	Data	Approvato	Data	Autore
A	Prima Edizione	Ing. M. Calabrese	20/05/2022	Ing. V. Canale	20/05/2022	Ing. S. Canale	20/05/2022	
B	Aggiornamento per Rev. 02/24	Ing. A. Zola	10/06/2023	Ing. M. Calabrese	10/06/2023	Ing. S. Canale	10/06/2023	
C	Revisione a seguito di CDA/01	Ing. A. Zola	05/07/2023	Ing. M. Calabrese	05/07/2023	Ing. S. Canale	05/07/2023	

File: LI0802EZZBIV080803C.DWG

n. Elab.: