



DETTAGLIO - TESTATA TRASVERSI - Scala 1:10


VISTA LATO ESTERNO

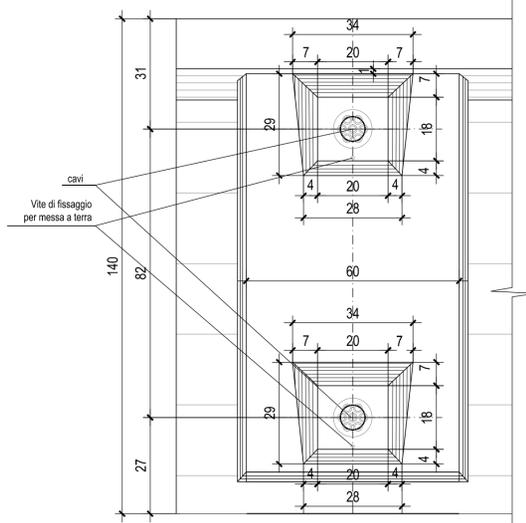


SEZIONE IN PIANTA

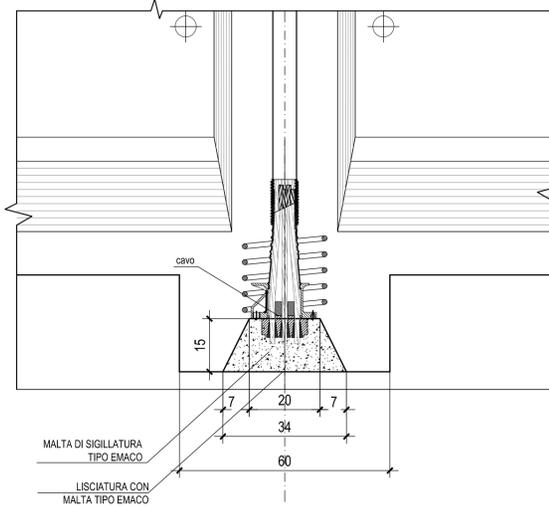

SEZIONE TRASVERSALE TIPO CORRENTE - Scala 1:50

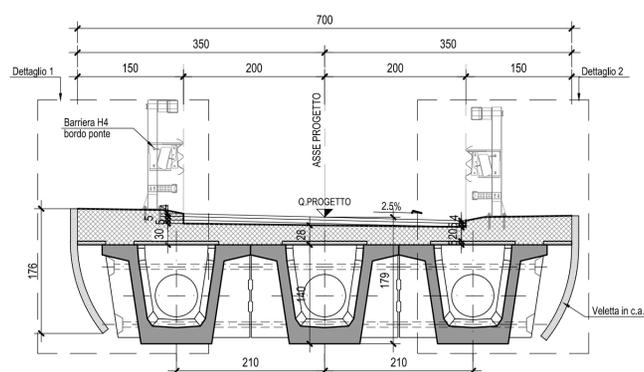


SEZIONE TRASVERSALE

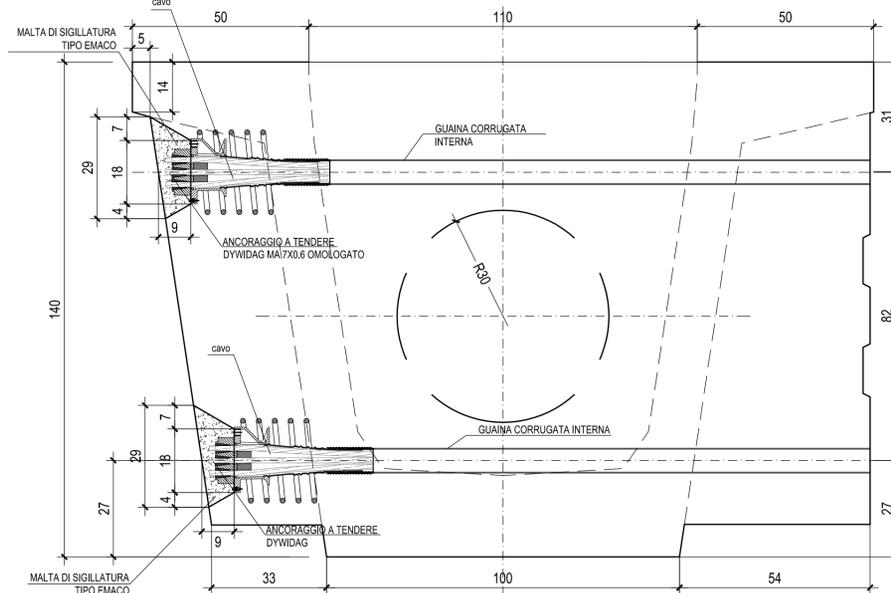


N.B.: IN FASE DI PROGETTO COSTRUTTIVO, L'APPALTATORE, DI CONCERTO CON IL PREFABBRICATORE, TERRA' OPPORTUNAMENTE CONTO DELLE TOLLERANZE DI MONTAGGIO E COSTRUTTIVE DELLE TRAVI IN C.A.P. E DETERMINERA' NEL DETTAGLIO LA LARGHEZZA SUPERIORE DELLE STESSE RISPETTO ALL'INTERASSE.

N.B.: Per la tabella materiali completa degli IV-Ponti e Viadotti stradali, si rimanda all'elaborato LI0B02EZZQXOC0000002


SEZIONE VELETTA - Scala 1:10

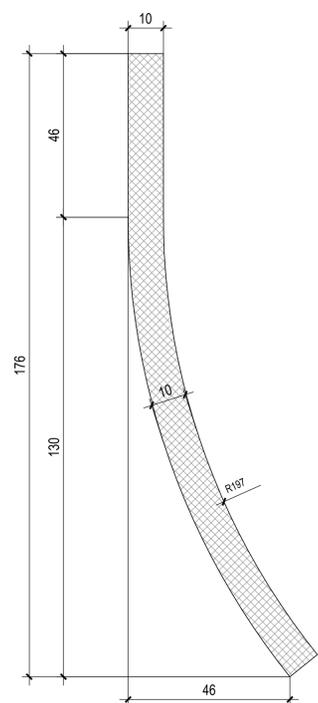


DETTAGLIO 1 - Scala 1:20

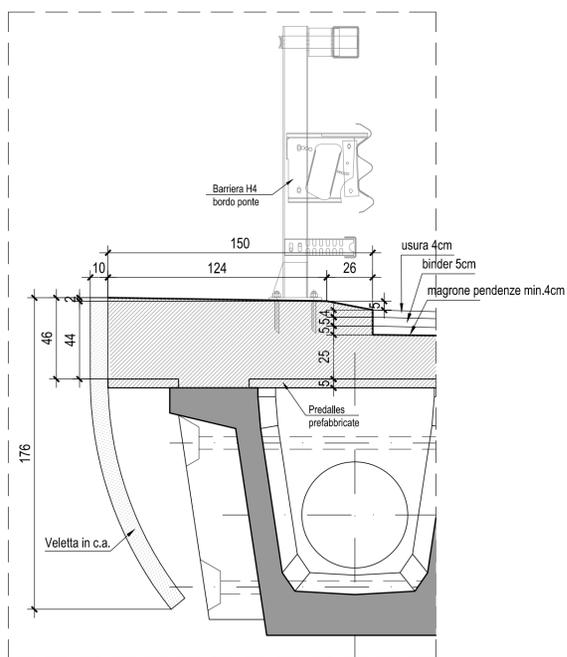

DETTAGLIO 2 - Scala 1:20

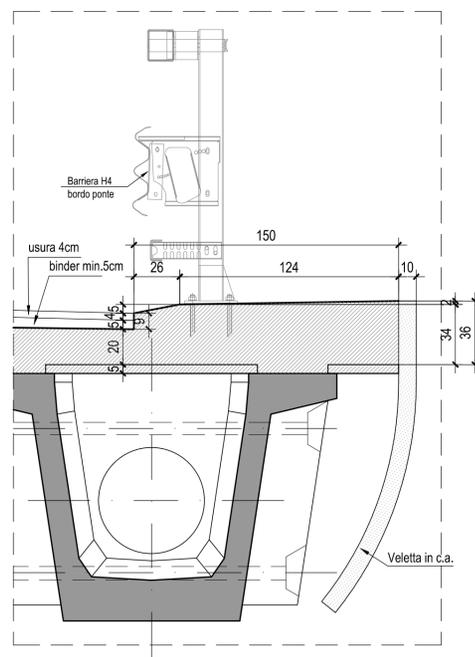

BARRIERA H4 BORDO PONTE - Scala 1:20

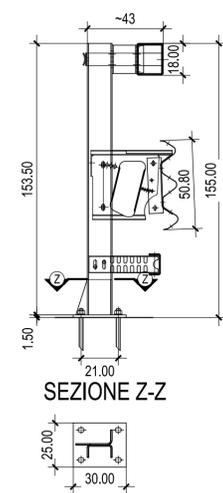

COMMITTENTE:
RFI
 RETE FERROVIARIA ITALIANA
 GRUPPO FERROVIE DELLO STATO ITALIANE
 DIREZIONE INVESTIMENTI
 DIREZIONE PROGRAMMI INVESTIMENTI
 DIRETTRICE SUD - PROGETTO ADRIATICA

DIREZIONE LAVORI:
ITALFERR
 GRUPPO FERROVIE DELLO STATO ITALIANE

APPALTATORE:
AGOSTINO
 COSTRUZIONI GENERALI S.p.A.
 MANDATARIA

MANDANTI:
ATLANTE
RESEARCH GENERALI

PROGETTAZIONE:
 MANDATARIA **HUB** MANDANTI **HYpro**

PROGETTO ESECUTIVO
LINEA PESCARA - BARI
RADDOPPIO DELLA TRATTA FERROVIARIA TERMOLI - LESINA
LOTTO 2 e 3: RADDOPPIO TERMOLI - RIPALTA

IV08 PONTE SUL CANALE AL KM 20+593.56
 Impalcato - Particolari costruttivi e finiture

APPALTATORE	PROGETTAZIONE	SCALA:
DIRETTORE TECNICO A.A. D'AGOSTINO Il Direttore Tecnico (Ing. Giuseppe Basso)	DIRETTORE GENERALE Ing. M. Calderoni	varie
COMMESSA	LOTTO	FASE
LI0B02EZZQXOC0000002	2	PROG.
ENTE	PROG.	REV.
REGIO CALABRIA	OPERA/DISCIPLINA	

LI0B 02 E ZZ BX IV080D 001 C

Revis.	Descrizione	Redatto	Data	Verificato	Data	Approvato	Data	Autorizzato	Data
A	Prima Emisione	Ing. M. Calderoni	Dicembre 2022	Ing. V. Calzona	Dicembre 2022	Ing. S. Canale	Dicembre 2022		
B	Aggiornamento per Rtv n.0274	Ing. A. Zaza	Luglio 2023	Ing. M. Calderoni	Luglio 2023	Ing. S. Canale	Luglio 2023		
C	Revisione a seguito di COD421	Ing. A. Zaza	Ottobre 2023	Ing. M. Calderoni	Ottobre 2023	Ing. S. Canale	Ottobre 2023		