



ZONA DI TRANSIZIONE RILEVATO/VIADOTTO
SEZIONE LONGITUDINALE SPALLA 1 sc.1:100

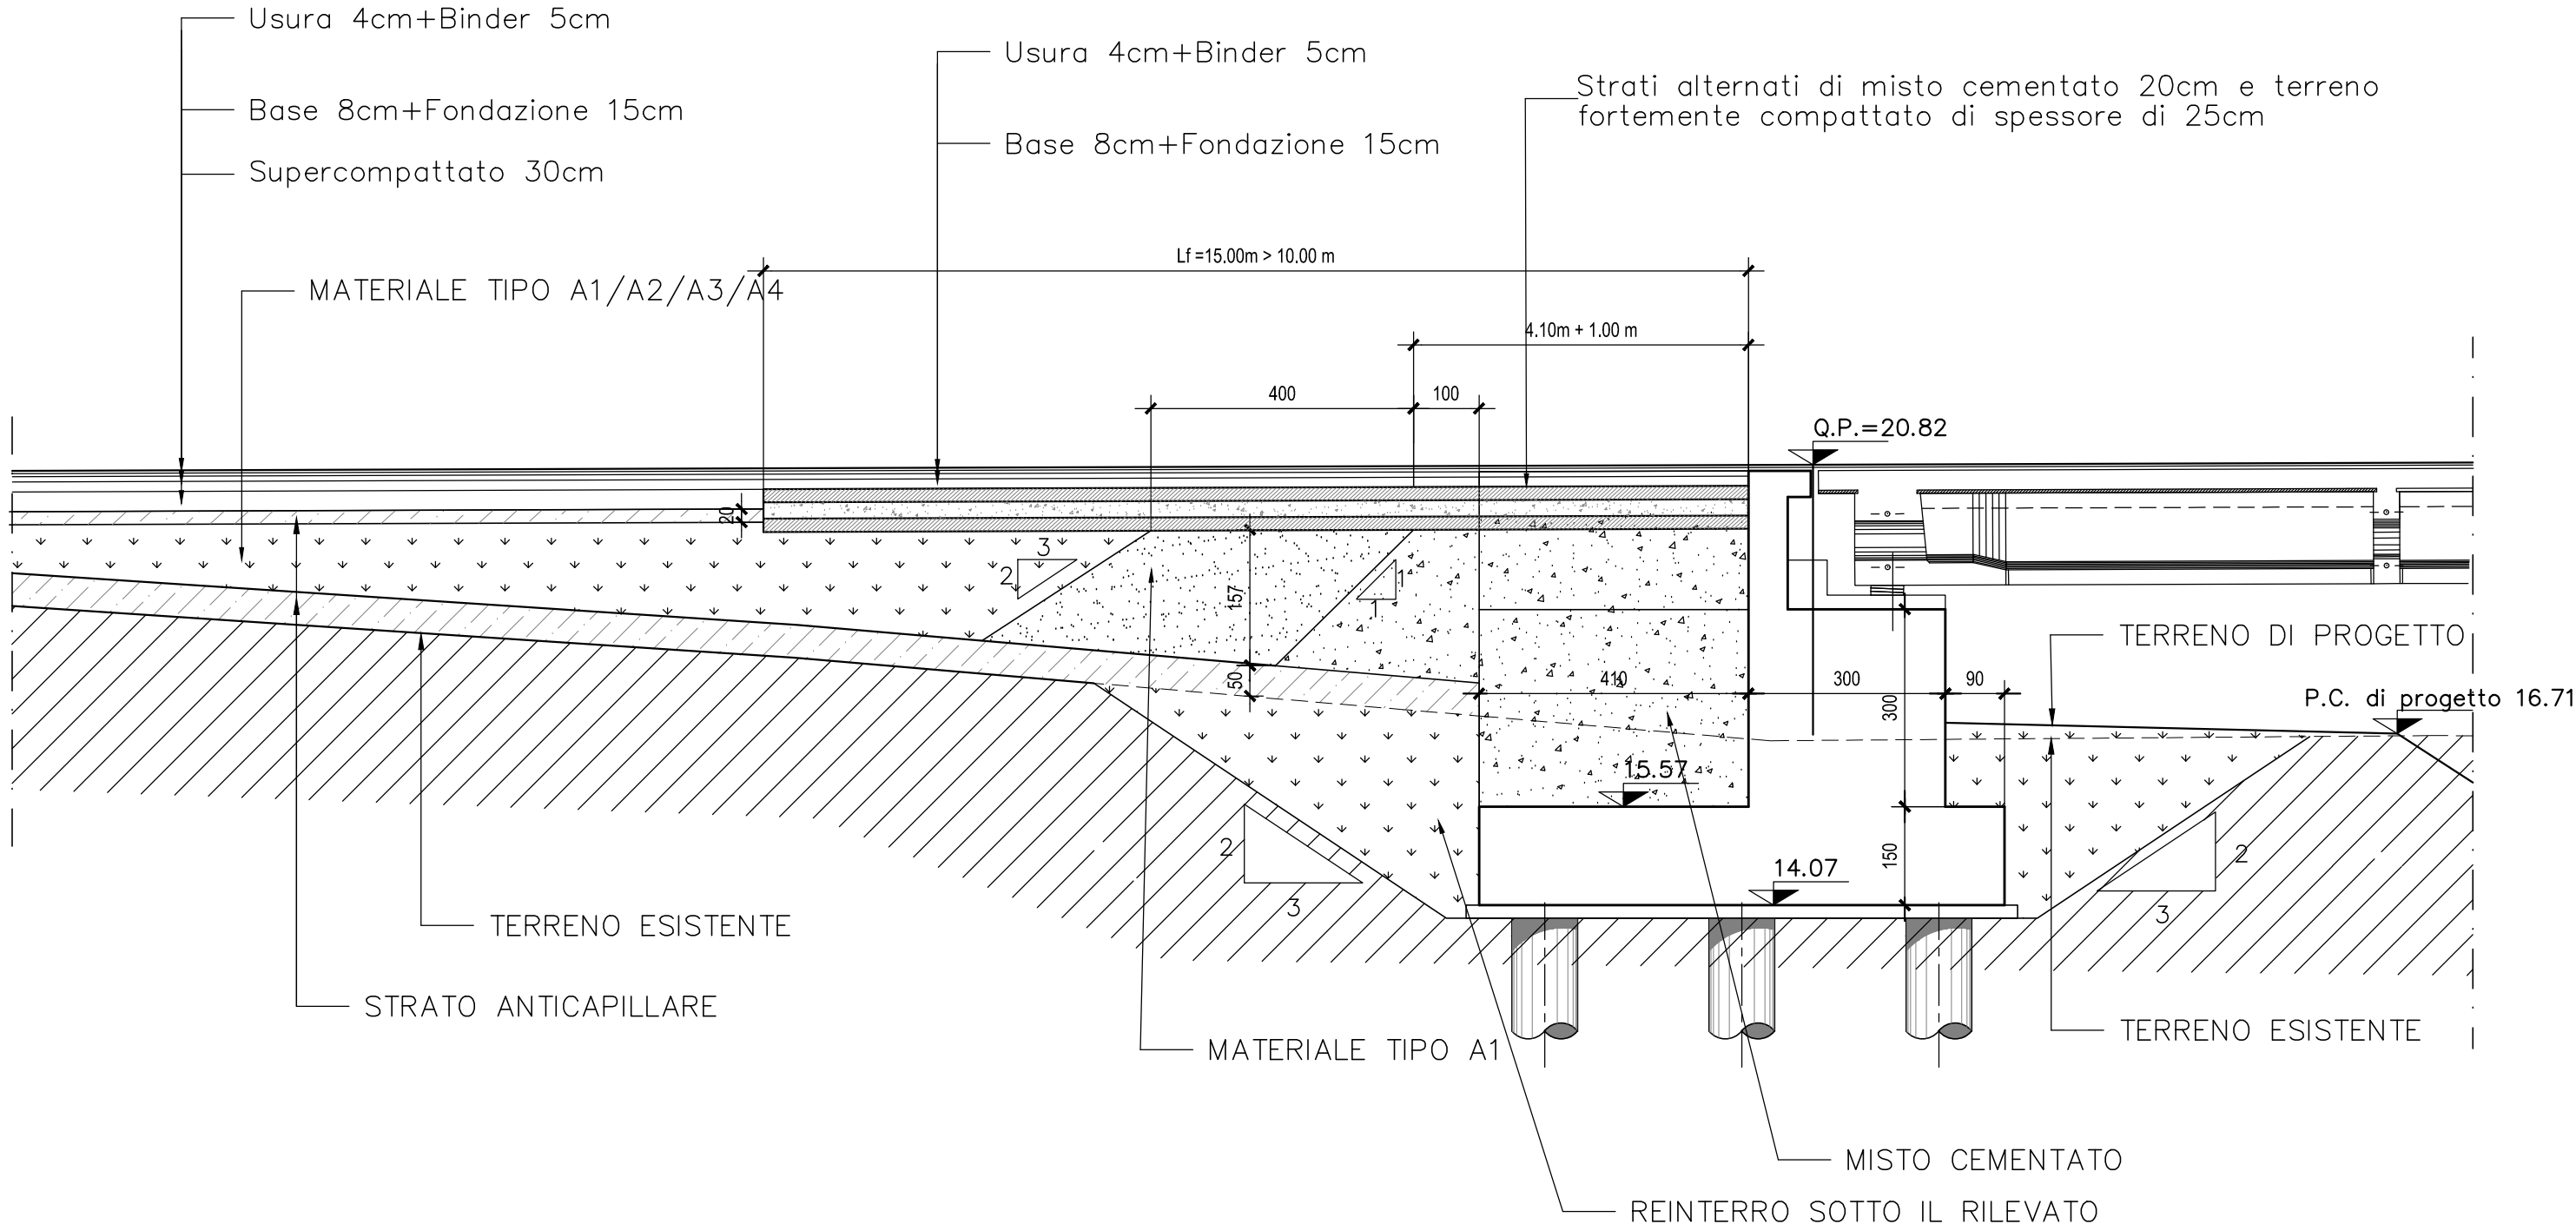

ZONA DI TRANSIZIONE RILEVATO/VIADOTTO
SEZIONE LONGITUDINALE SPALLA 2 sc.1:100

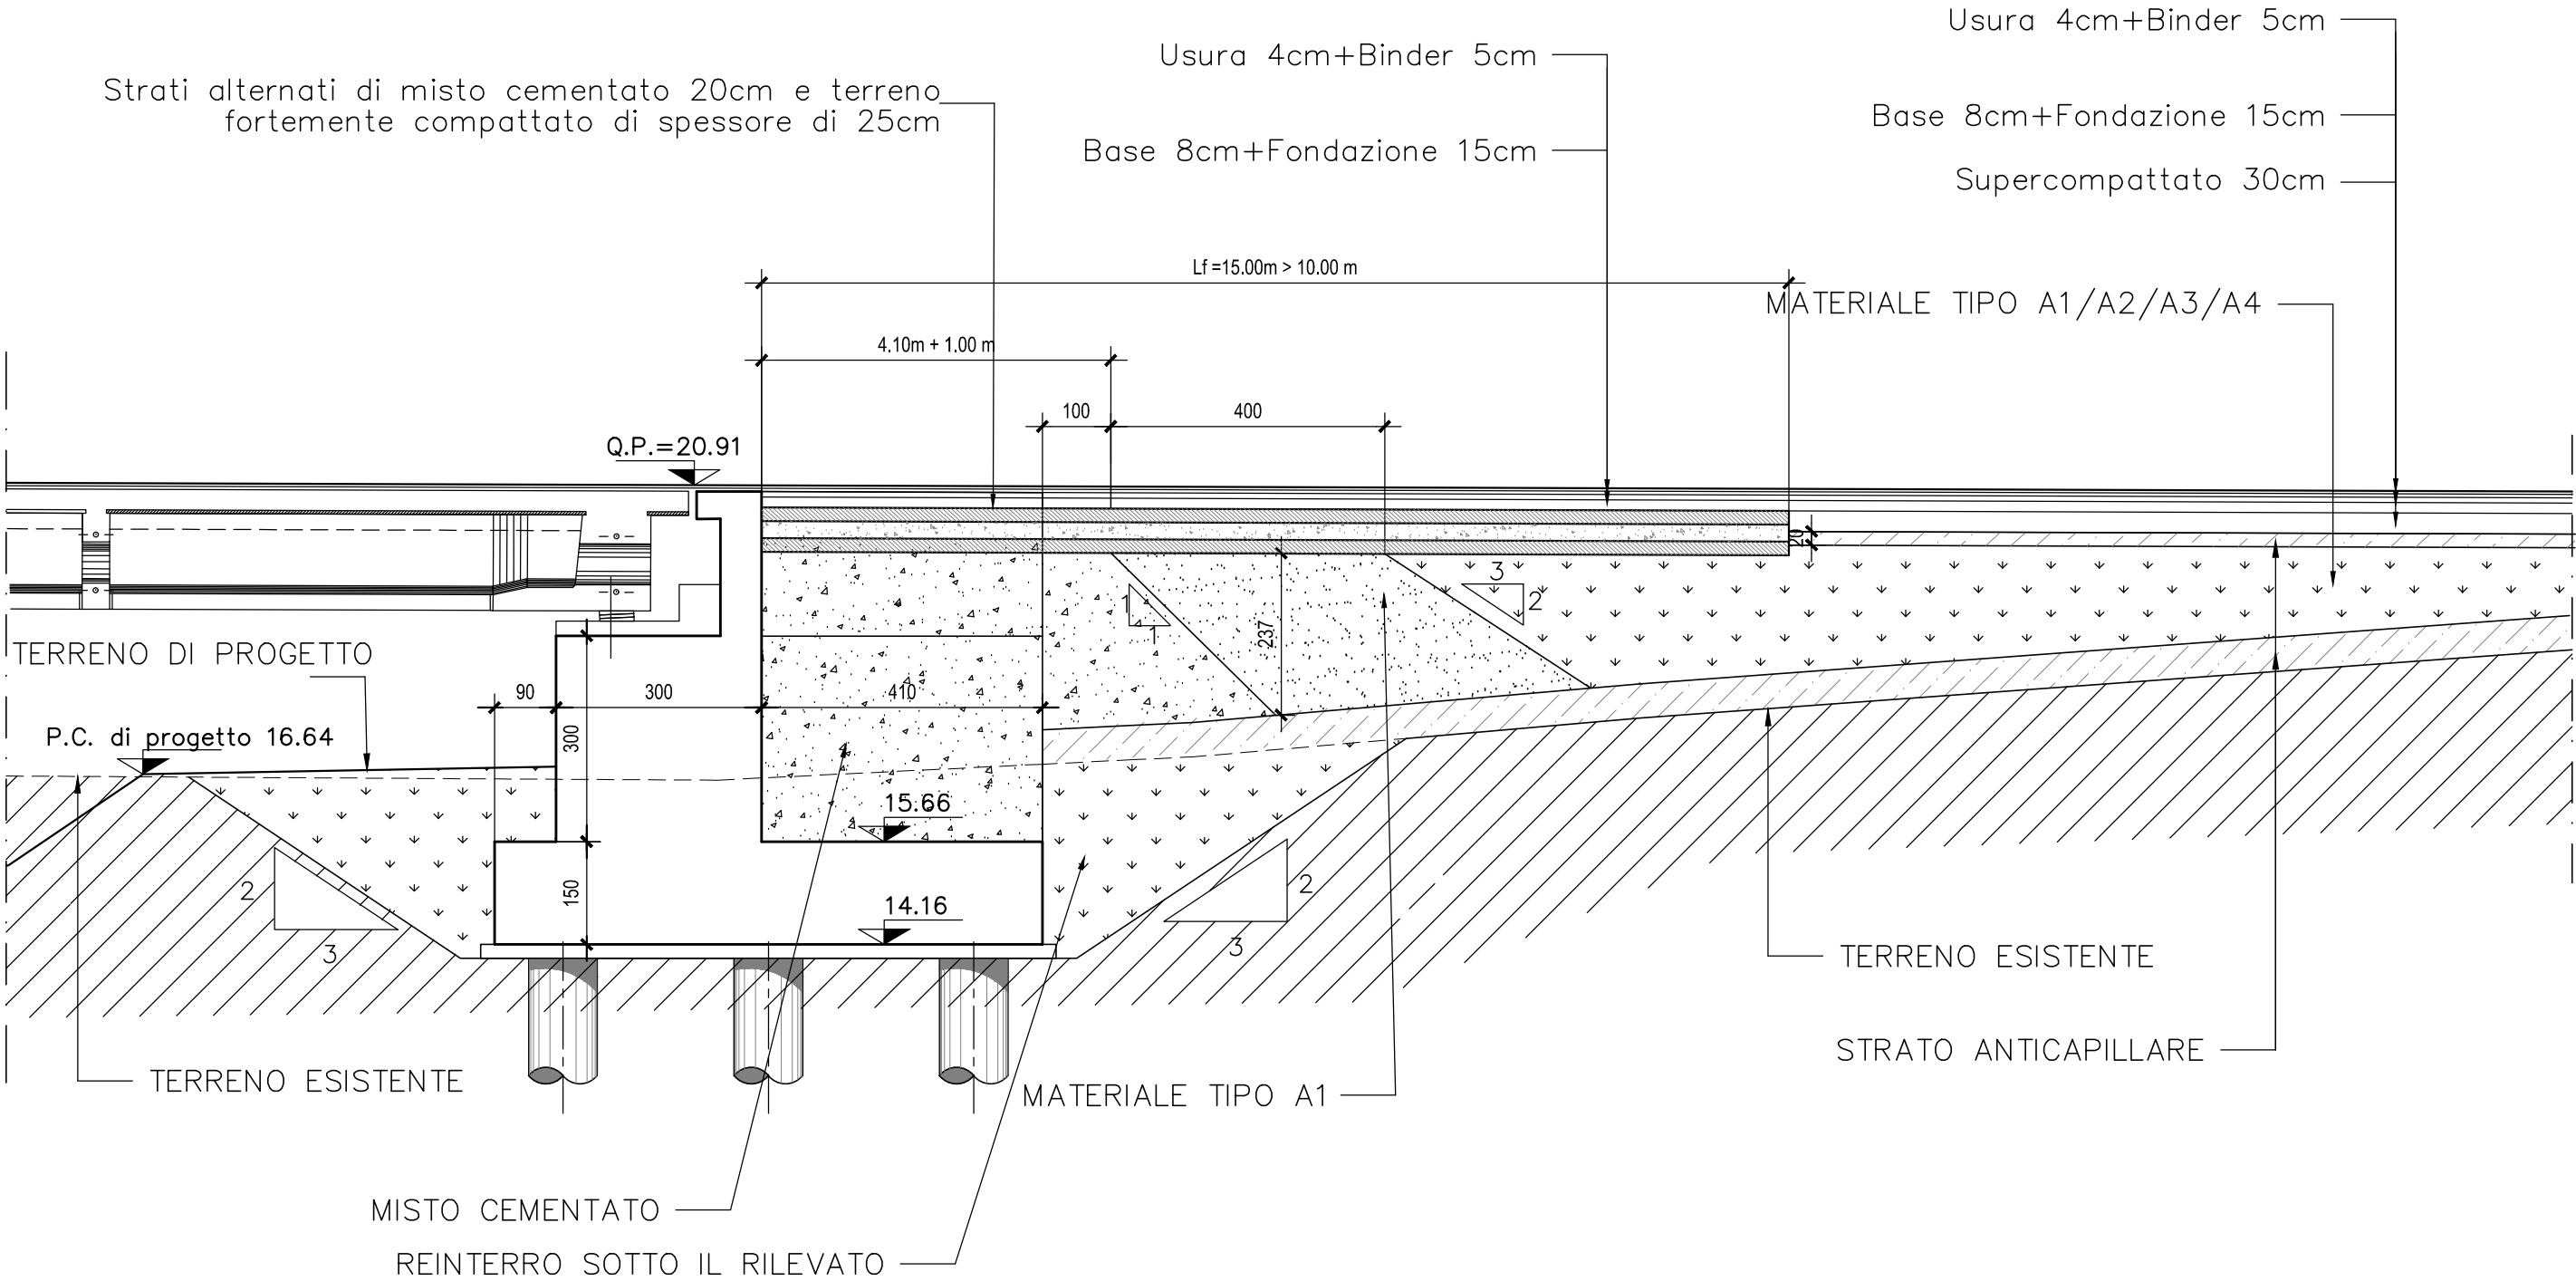

NOTE GENERALI

Le zone di transizione in misto cementato dovranno essere realizzate stesura di strati di spessore massimo 50 cm di materiale sciolto.

MATERIALI

MATERIALE DELLA ZONA DI TRANSIZIONE: MISTO CEMENTATO

Il misto cementato dovr  essere costituito da:
- inerte calcareo di frantoio, rispondente alle norme CNR BU N.29 con fuso di tipo A1 e cemento in ragione del 3% e 4% in massa dell'inerte secco.
- acqua di impasto in ragione del 6% circa della massa secca dell'inerte.
La resistenza a compressione con provini cilindrici, compattati a 7 giorni di stagionatura, deve essere compresa tra 30 e 70 daN/cm .
La resistenza a trazione, determinata con il metodo brasiliano, non deve essere inferiore a 2 daN/cm  su provini cilindrici stagionati a 7 giorni.

Il misto cementato dovr  essere costipato alla densit  non inferiore al 95% di quella ottenuta in laboratorio, con le modalit  previste al punto 2 delle norme CNR BU N.29.

N.B.: Per la tabella materiali completa degli IV-Ponti e Viadotti stradali, si rimanda all'elaborato LI0B02EZZQXOC0000002

COMMITTENTE:
RFI
RETE FERROVIARIA ITALIANA
GRUPPO FERROVIE DELLO STATO ITALIANE
DIREZIONE INVESTIMENTI
DIREZIONE PROGRAMMI INVESTIMENTI
DIRETTRICE SUD - PROGETTO ADRIATICA

DIREZIONE LAVORI:

ITALFERR
GRUPPO FERROVIE DELLO STATO ITALIANE

APPALTATORE:
AD AGOSTINO
COSTRUZIONI
MANDATARIA

ATLANTE

PROGETTAZIONE:
MANDATARIA **HUB** MANDANTI **HYpro**

PROGETTO ESECUTIVO

LINEA PESCARA - BARI
RADDOPPIO DELLA TRATTA FERROVIARIA TERMOLI - LESINA
LOTTO 2 e 3: RADDOPPIO TERMOLI - RIPALTA

IV08 PONTE SUL CANALE AL KM 20+593,56
Zone di transizione rilevato - viadotto

APPALTATORE	PROGETTAZIONE	SCALA:
DIRETTORE TECNICO A.A. D'AGOSTINO Il Direttore Tecnico (Ing. Giancarlo Bottoni)	DIREZIONE DELLA PROGETTAZIONE Ing. M. Caldorini Ing. S. Canale Ing. M. Caldorini Ing. S. Canale Ing. M. Caldorini Ing. S. Canale	1:50

COMMESSA LOTTO FASE ENTE TIPO DOC. OPERA/DISCIPLINA PROGR. REV.

LI0B 02 E ZZ BB IV080X 001 C

Revis.	Descrizione	Redatto	Data	Verificato	Data	Approvato	Data	Autorizzato	Data
A	Prima Emissione	Ing. M. Caldorini	12/09/2022	Ing. V. Calzona	12/09/2022	Ing. S. Canale	12/09/2022		
B	Aggiornamento per Rev. 1, 02/1	Ing. A. Zaza	12/09/2022	Ing. M. Caldorini	12/09/2022	Ing. S. Canale	12/09/2022		
C	Revisione a seguito di OD-88-01 e OD-0-1	Ing. A. Zaza	12/09/2022	Ing. M. Caldorini	12/09/2022	Ing. S. Canale	12/09/2022		

File: LI0B02EZZBBIV080X001C.DWG

n. Elab.: