

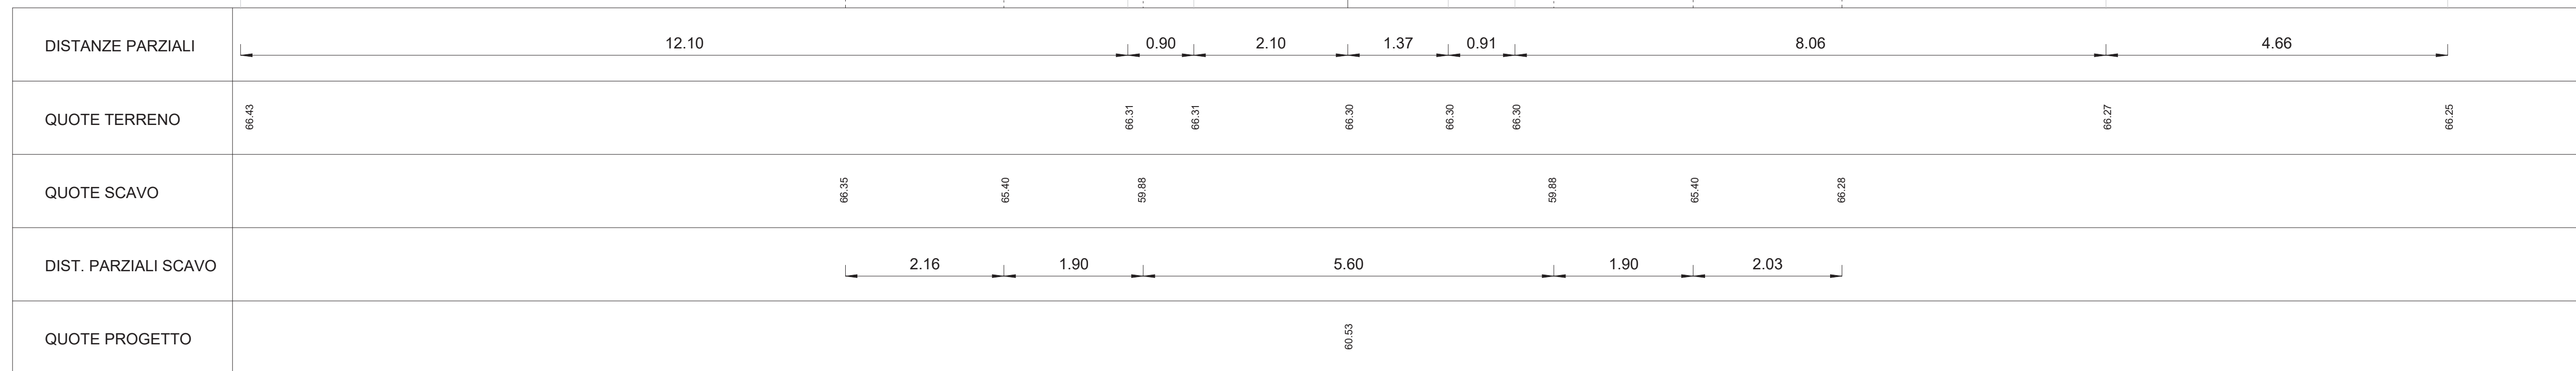


km 0+089.88
AREA DI SCAVO = 42.28 mq

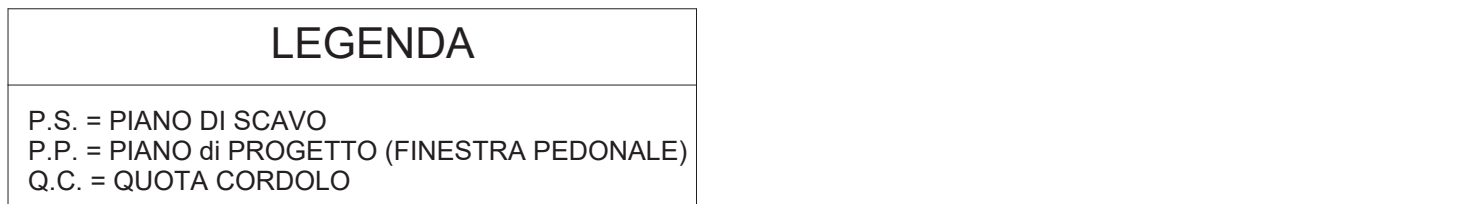

km 0+100.00
AREA DI SCAVO = 77.76 mq

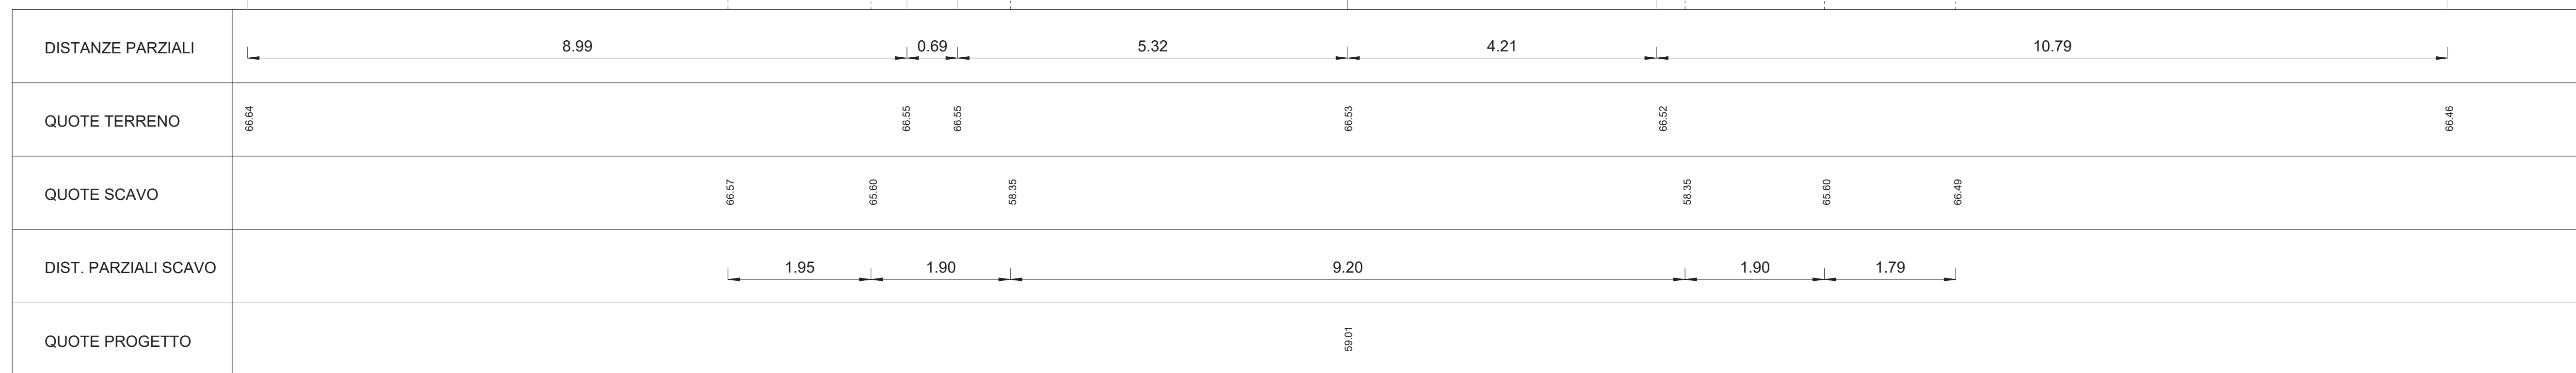

NOTE

- EVENTUALI DIFFERENZE TRA LE MISURE DI QUOTE TOTALI E LA SOMMATORIA DELLE MISURE DI QUOTE PARZIALI SONO DOVUTE AD ARROTONDAMENTI AUTOMATICI.

- PER LE CARATTERISTICHE DEI MATERIALI, SI RIMANDA ALL'ELABORATO L10B02EZZSPGN000001A.

[illegible]