
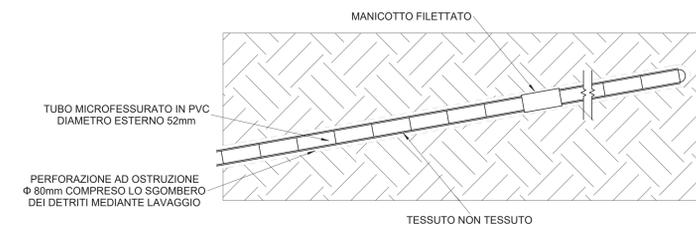


TRAVE DI CONTRASTO

SCALA 1 : 10

PARTICOLARE DRENAGGI

SCALA 1 : 10

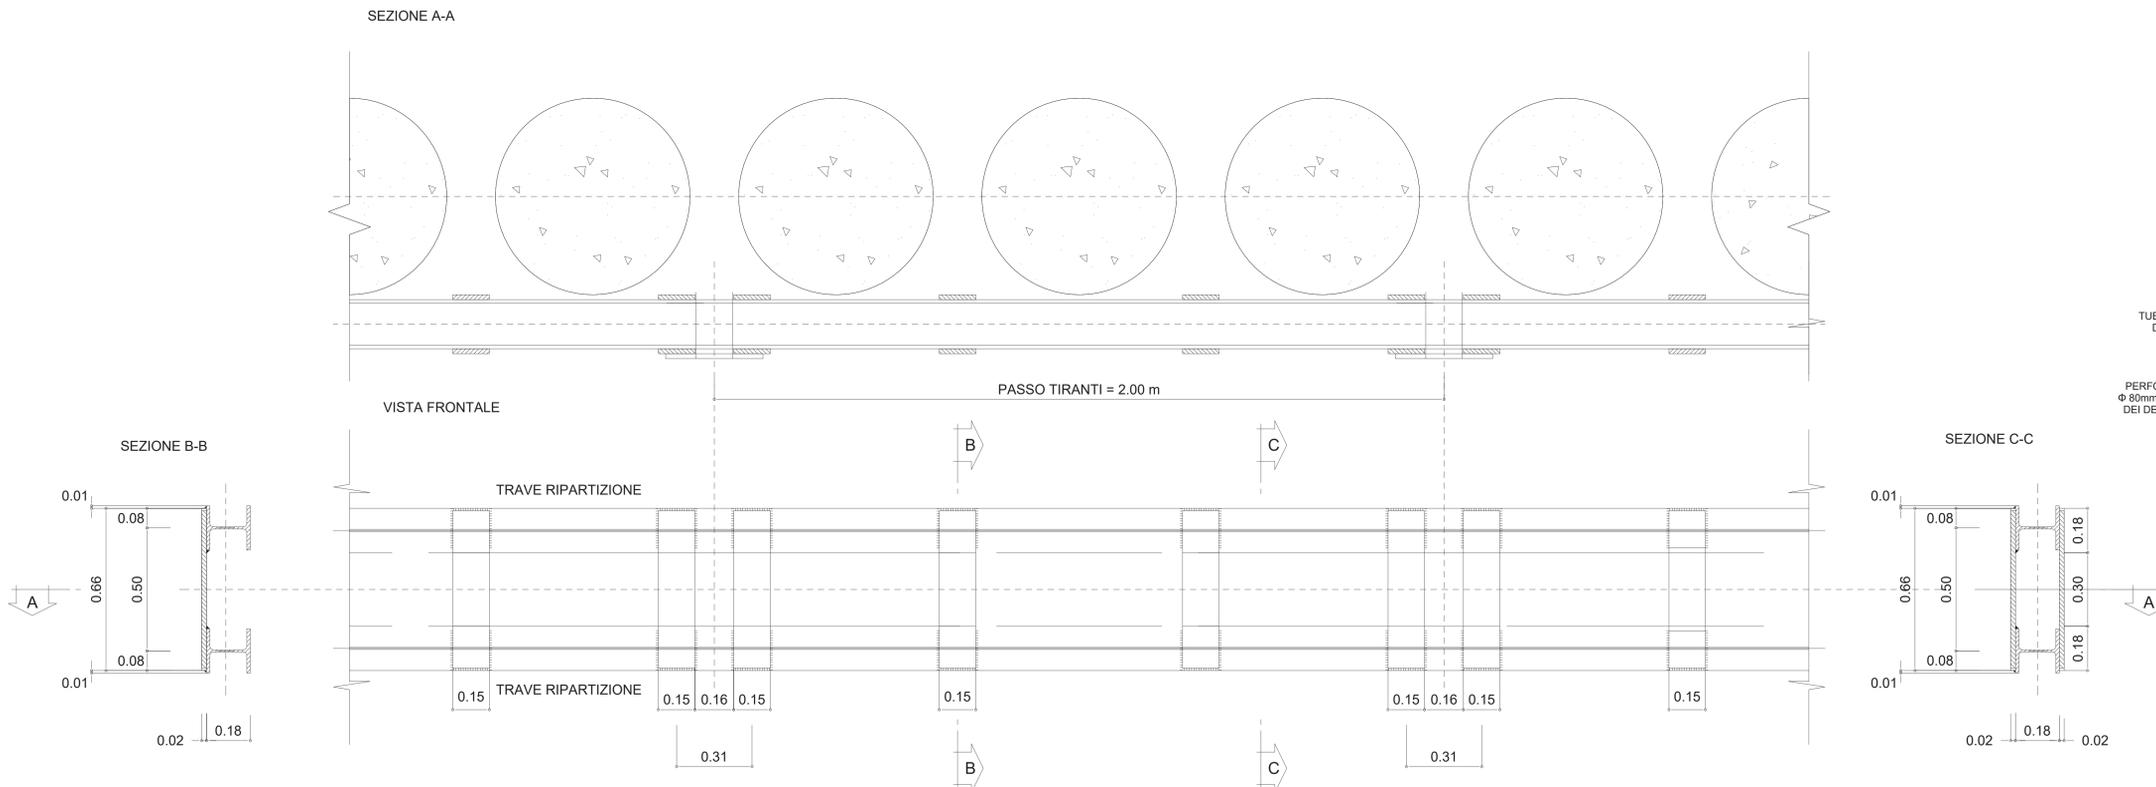

PARATIA




SCALA 1 : 10

PARTICOLARE ANCORAGGIO
PARTICOLARE PALI

CORDOLO

SCALA 1 : 50

PARTICOLARE MEZZO TUBO
DN 500

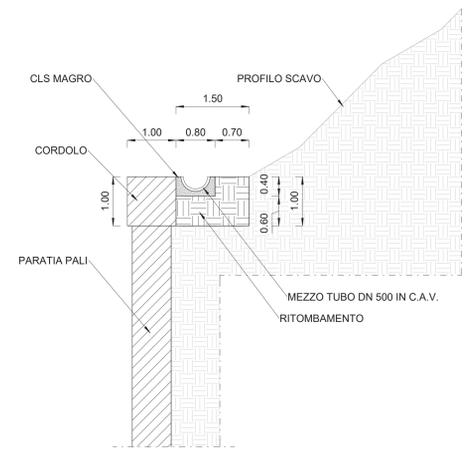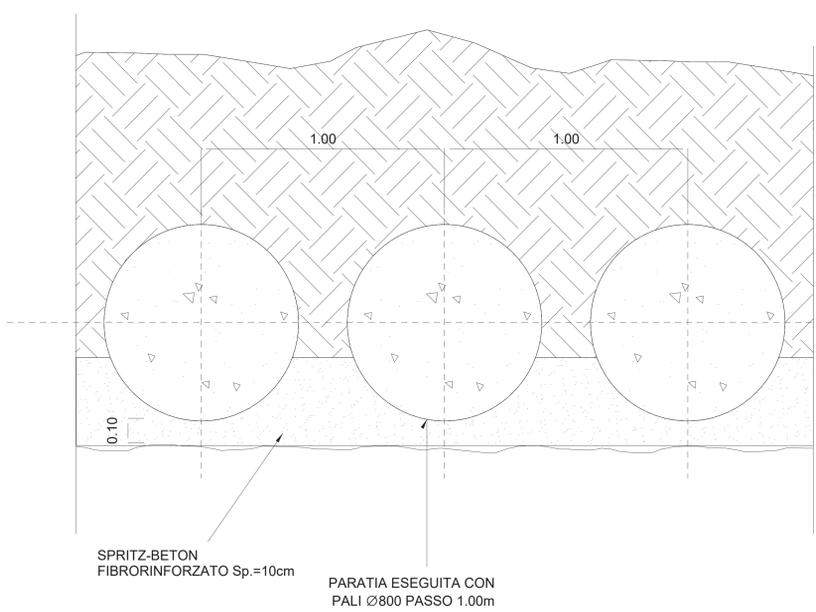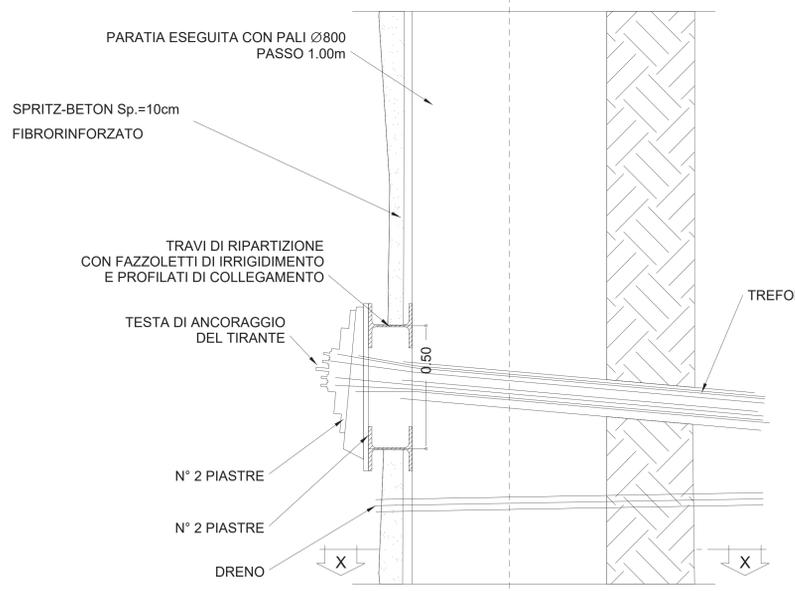

NOTE

- EVENTUALI DIFFERENZE TRA LE MISURE DI QUOTE TOTALI E LA SOMMATORIA DELLE MISURE DI QUOTE PARZIALI SONO DOVUTE AD ARROTONDAMENTI AUTOMATICI.
- PER LE CARATTERISTICHE DEI MATERIALI, SI RIMANDA ALL'ELABORATO L10B02ZZSPGN000001A.



COMMITTENTE: **RFI** (Rete Ferroviaria Italiana) - Gruppo Ferrovie dello Stato Italiane

DIREZIONE LAVORI: **ITALFERR** - Gruppo Ferrovie dello Stato Italiane

APPALTATORE: **AGOSTINO** (Mandatario), **RESAARCH** (Mandante), **ATLANTE** (Mandante)

PROGETTAZIONE: **HUB** (Mandatario), **HYpro** (Mandante)

PROGETTO ESECUTIVO

LINEA PESCARA - BARI
RADDOPPIO DELLA TRATTA FERROVIARIA TERMOLI - LESINA
LOTTO 2 e 3: RADDOPPIO TERMOLI - RIPALTA

GALLERIA CAMPOMARINO
Uscita/Accesso Pedonale PK 6+002,00 Opere Provvisoriamente Imbocco
Fase provvisoria - Particolari costruttivi

Rev.	Descrizione	Redatto	Data	Verificato	Data	Approvato	Data	Autizzato Data
A	EMMISSIONE	S. Sironella	12/12/2023	S. Carozza	12/12/2023	T. Pirella	18/12/2023	
B	Agg. a seguito RDV	S. Sironella	17/04/2024	S. Carozza	17/04/2024	T. Pirella	18/04/2024	

File: L10B02ZZBKGI030001B.dwg