SEZIONE 1-1

SCALA 1 : 50

KM 5+240.00
Area Terreno Vegetale = 6.47 mq
Area di Ritombamento = 89.78 mq

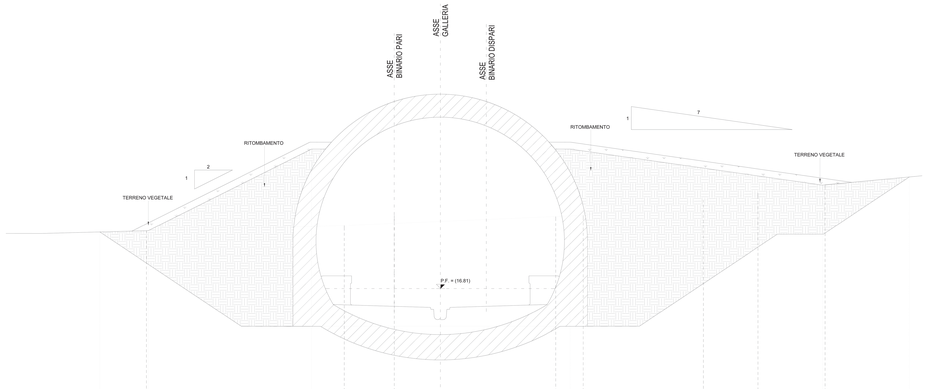

| | | |