


GALLERIA ARTIFICIALE

SCALA 1 : 50



(Sezione trasversale)

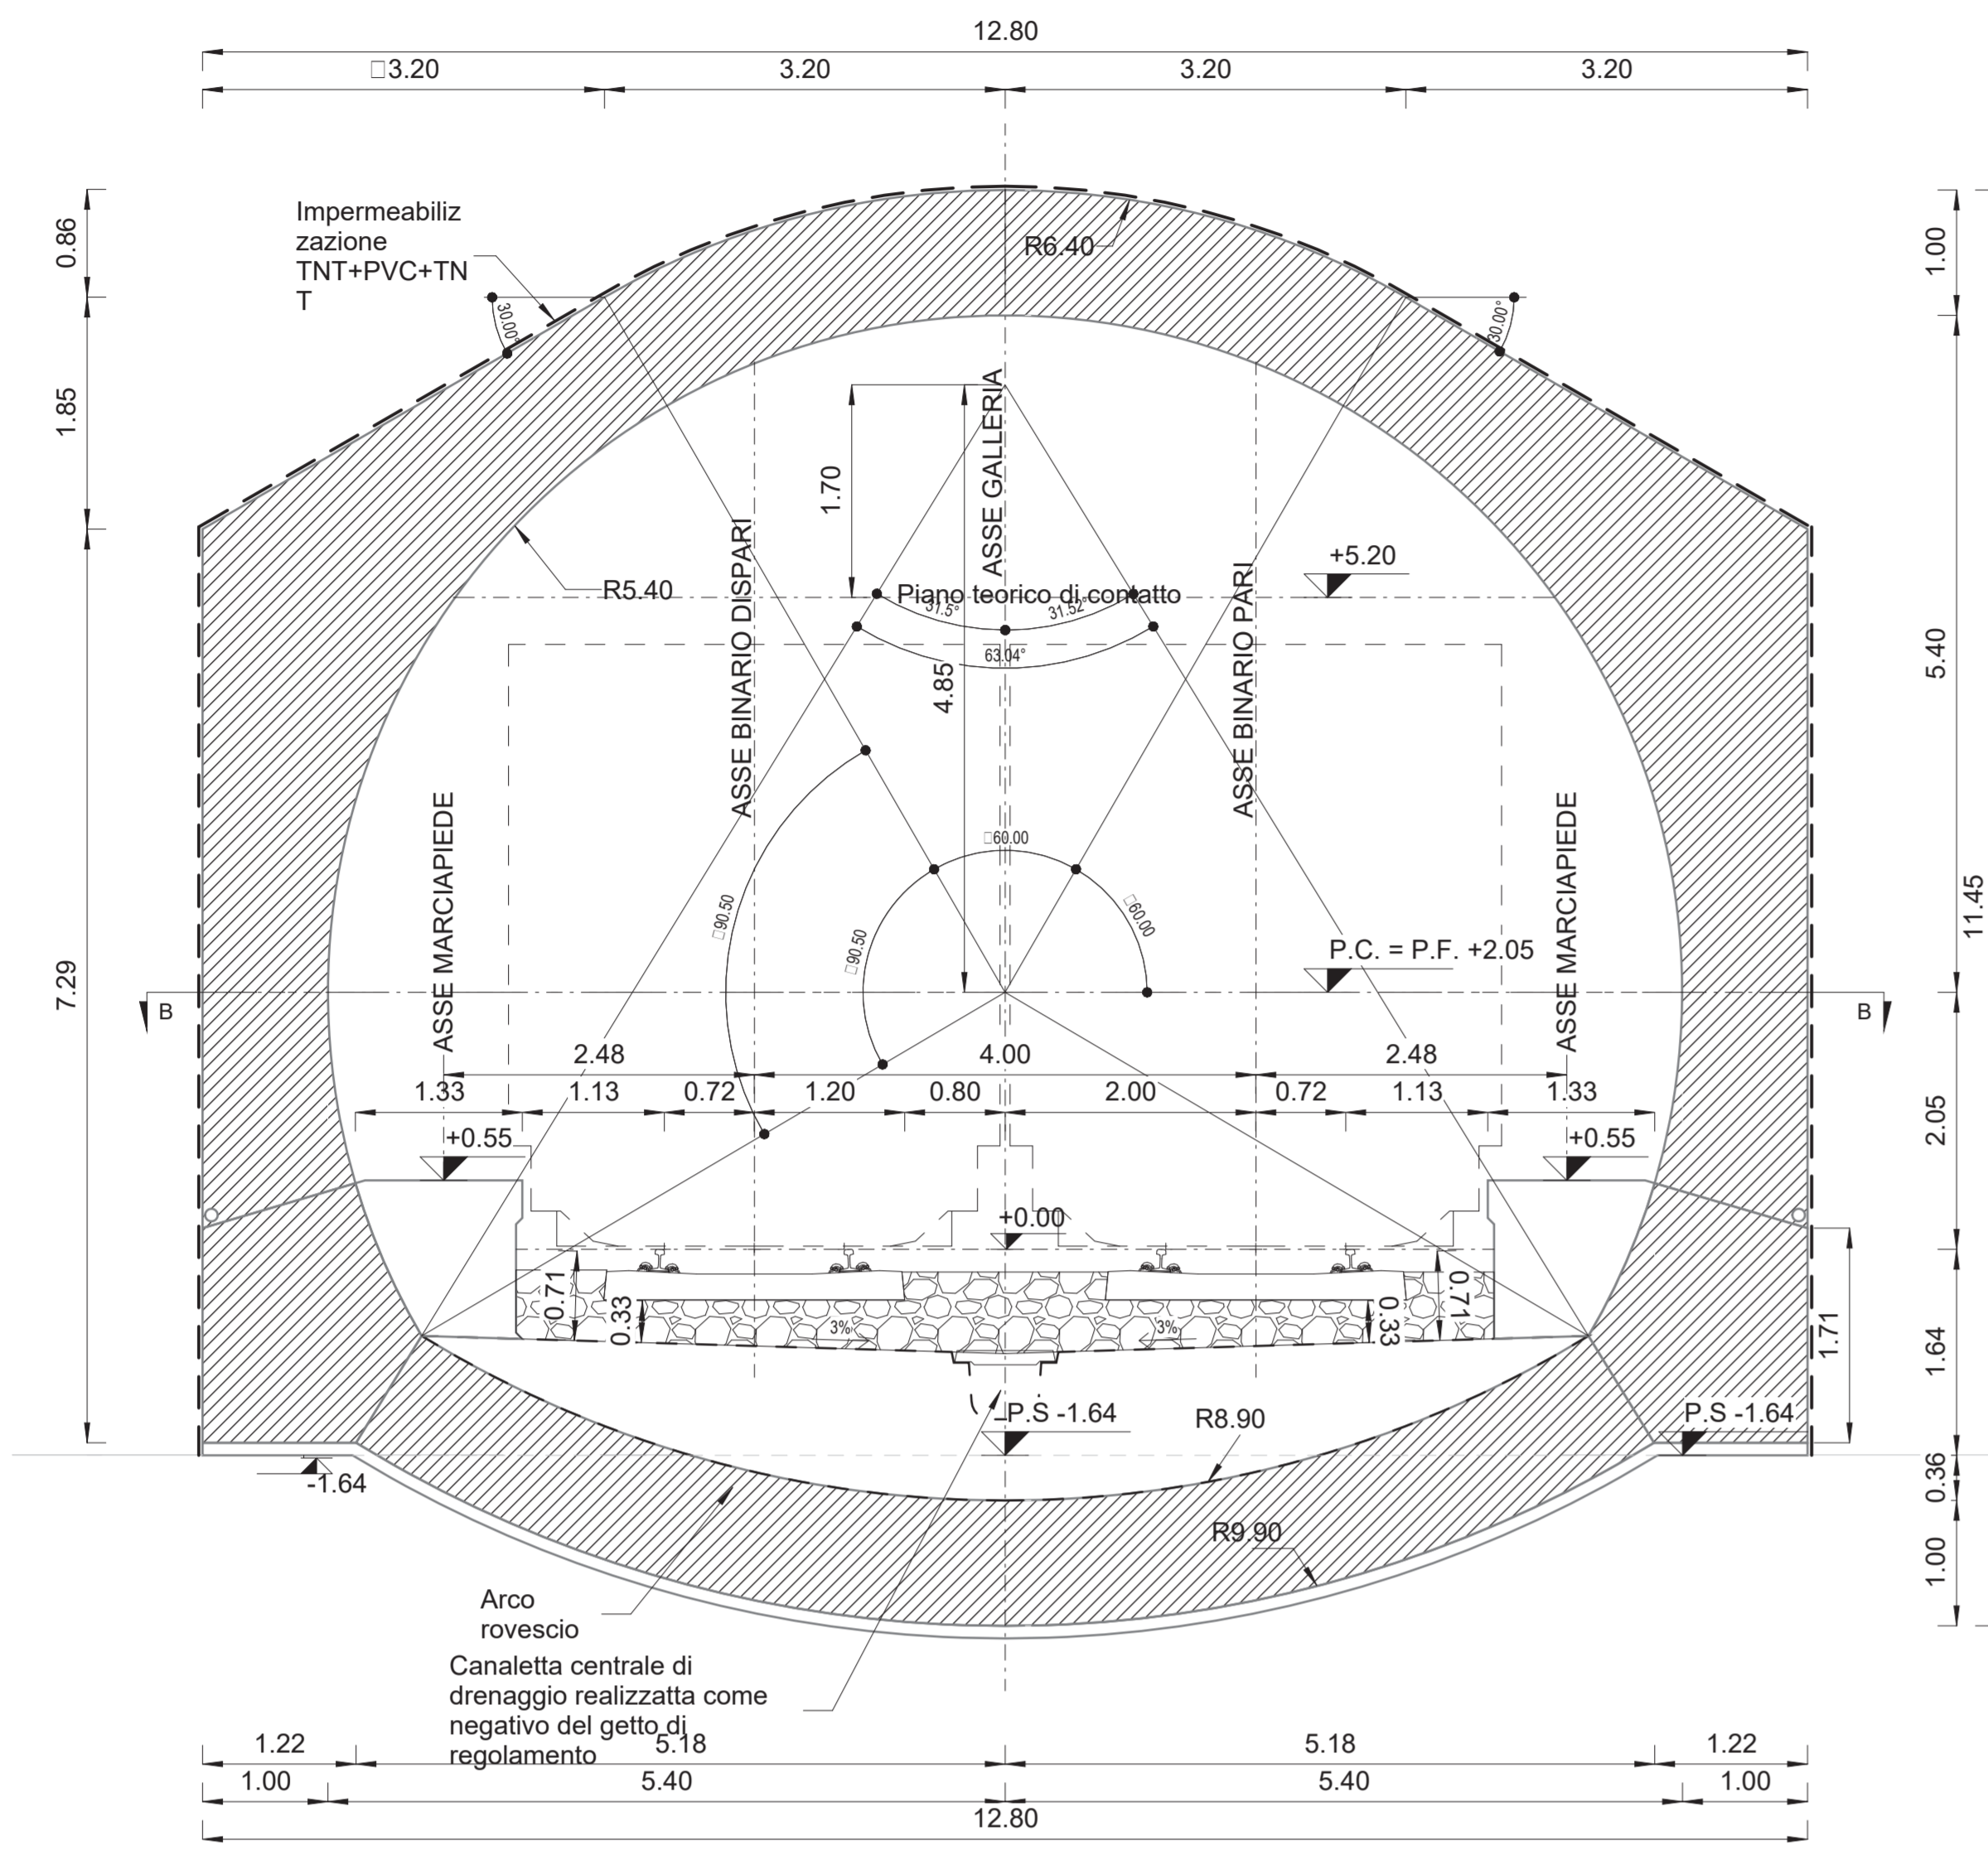

PROFILO

SCALA 1 : 50


SEZIONE A-A

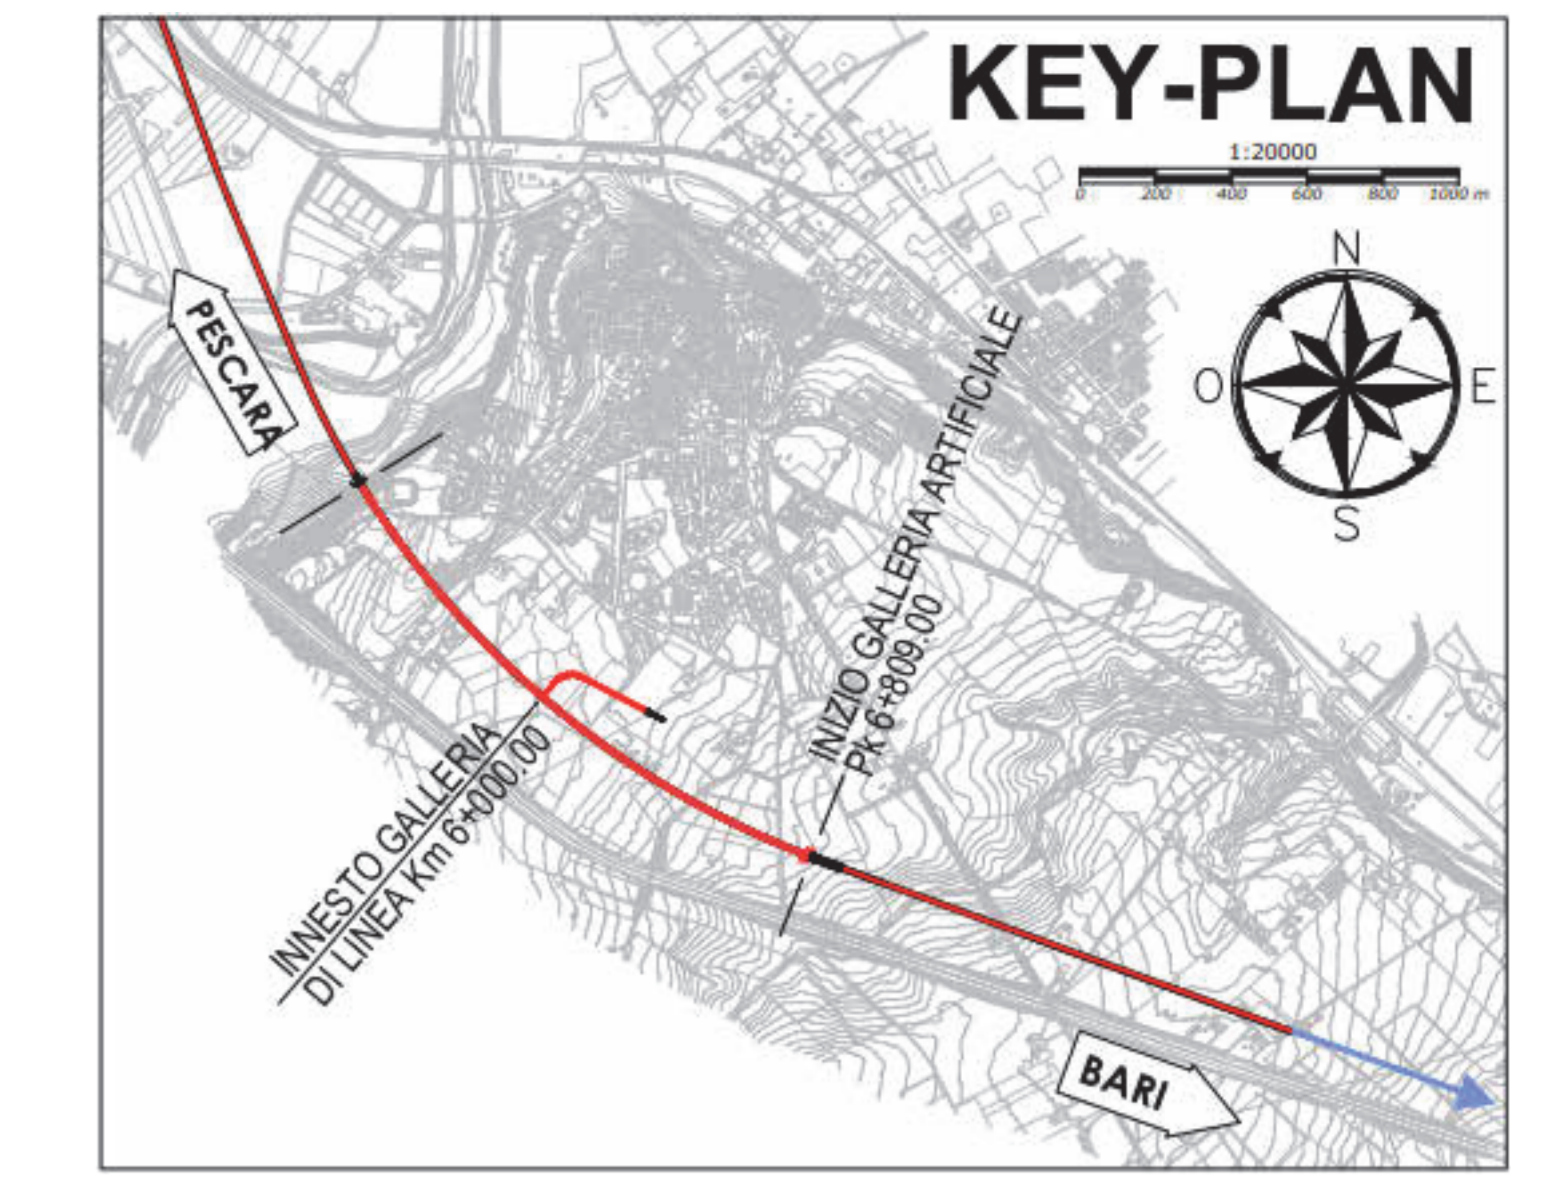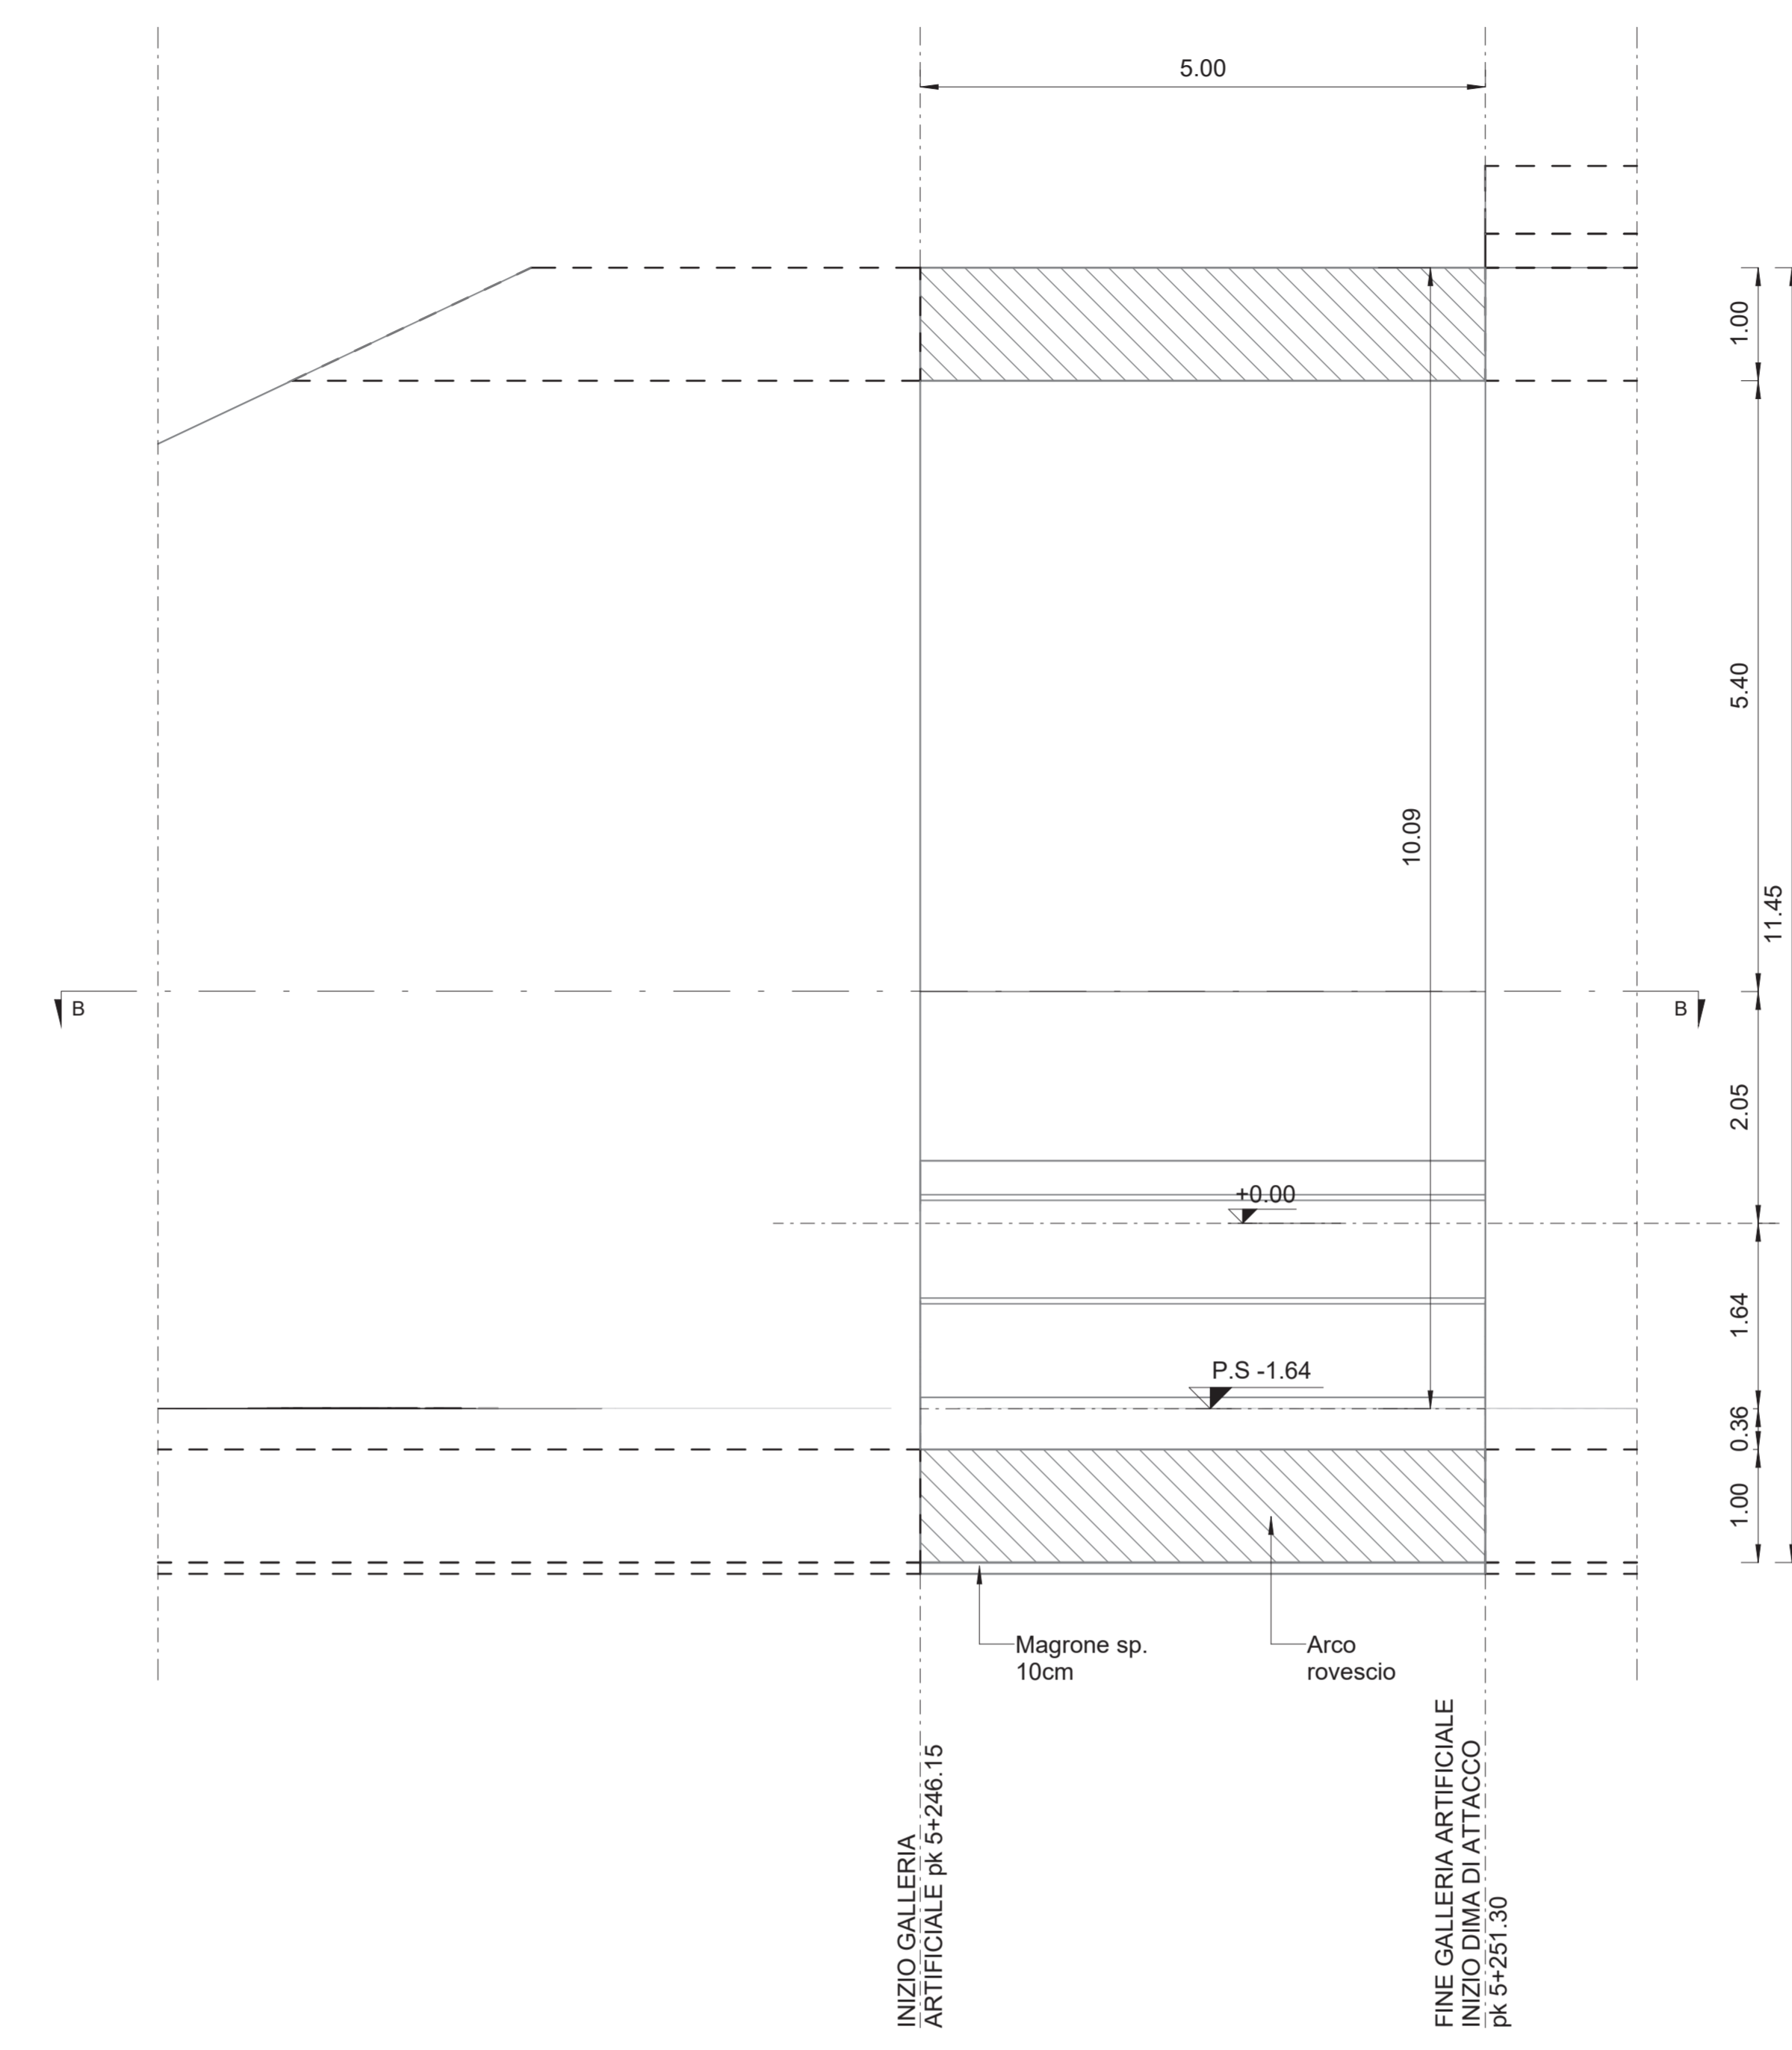

PIANTA

SCALA 1 : 50

SEZIONE B-B

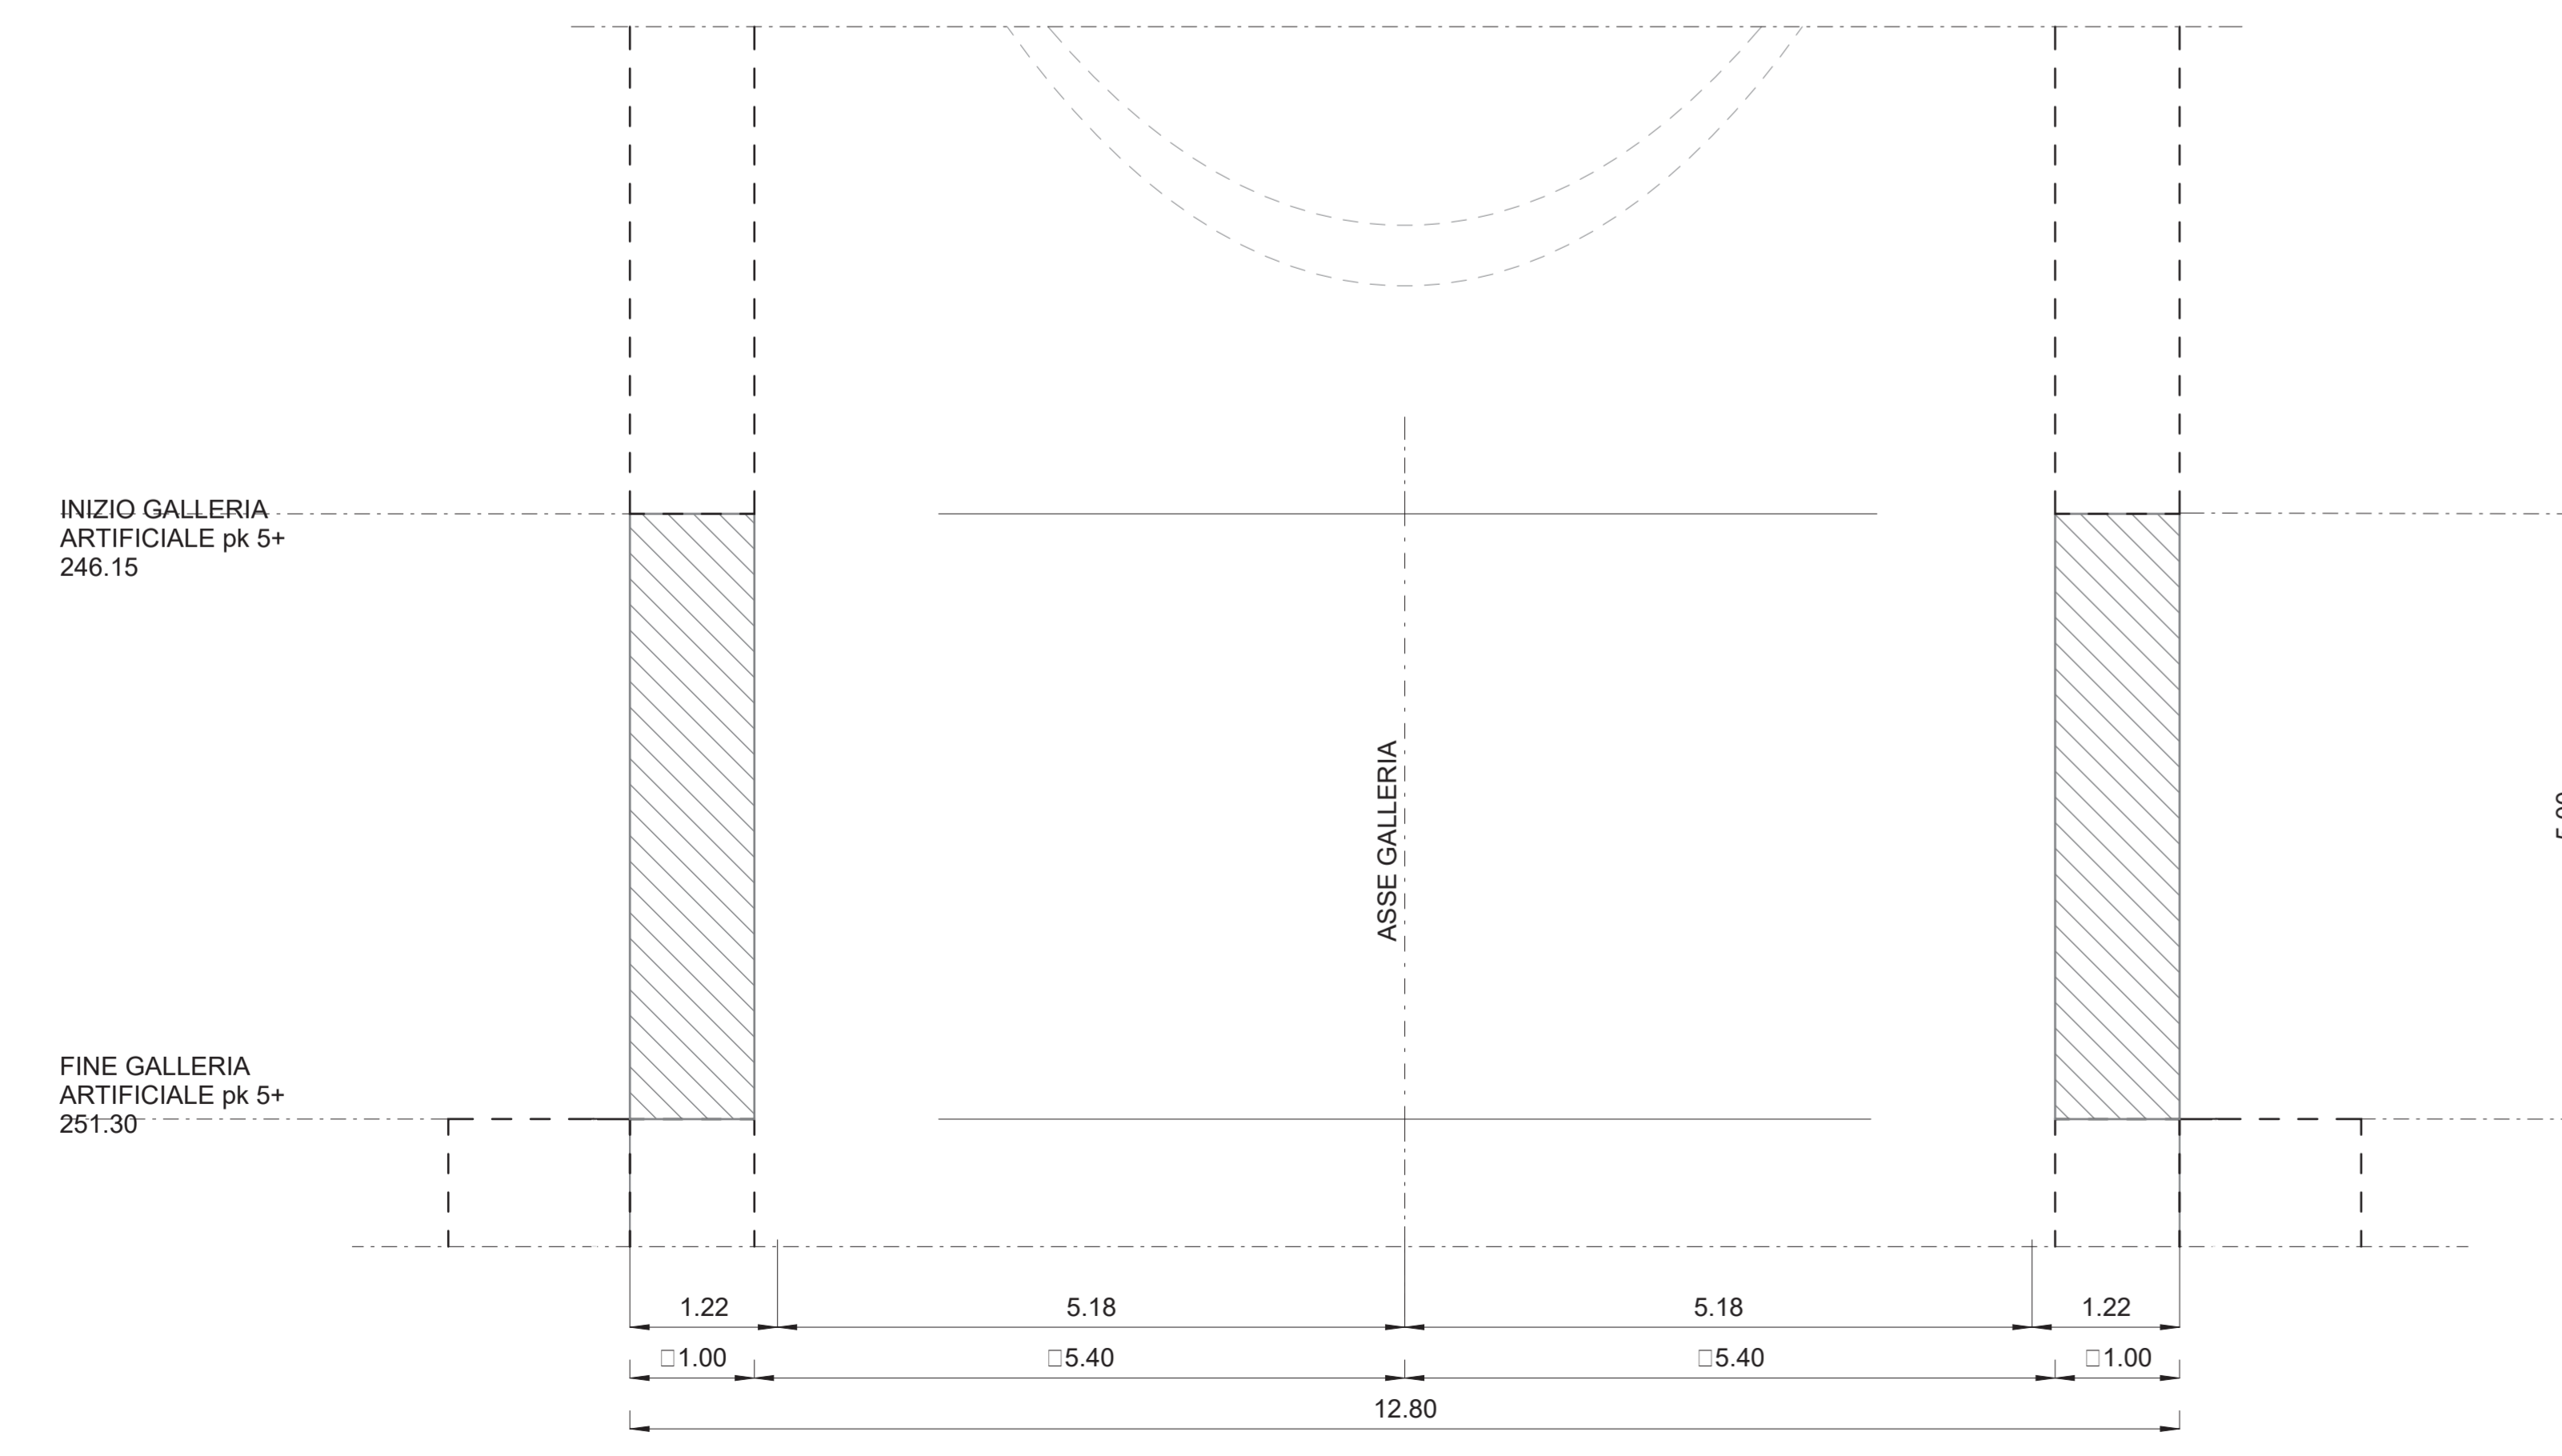

LEGENDA

P.F. = PIANO DEI FERRI
P.C. = PIANO DEI CENTRI
P.S. = PIANO DI SCAVO

INCIDENZE FERRI

G.A: CALOTTA 70 Kg/m³
ARCO ROVESCIO 70 Kg/m³
PIEDRITTI 70 Kg/m³
DIMA: CALOTTA 70 Kg/m³
PIEDRITTI 50 Kg/m³

NOTE

-EVENTUALI DIFFERENZE TRA LE MISURE DI QUOTE TOTALI E LA SOMMATORIA DELLE MISURE DI QUOTE PARZIALI SONO DOVUTE AD ARROTONDAMENTI AUTOMATICI.
-PER LE CARATTERISTICHE DEI MATERIALI, SI RIMANDA ALL'ELABORATO LI0B02EZZSPGN000001A.



COMMITTENTE: **RFI** RETE FERROVIARIA ITALIANA
GRUPPO FERROVIE DELLO STATO ITALIANE
DIREZIONE INVESTIMENTI
DIREZIONE PROGRAMMI INVESTIMENTI
DIRETTRICE SUD - PROGETTO ADRIATICA

DIREZIONE LAVORI: **ITALFERR**
GRUPPO FERROVIE DELLO STATO ITALIANE

APPALTATORE: **AGOSTINO** MANDATARIA
ATLANTE MANDANTE

PROGETTAZIONE: **HUB** MANDATARIA
HYpro MANDANTE

PROGETTO ESECUTIVO

LINEA PESCARA - BARI
RADDOPPIO DELLA TRATTA FERROVIARIA TERMOLI - LESINA
LOTTO 2 e 3: RADDOPPIO TERMOLI - RIPALTA
DISEGNO

GALLERIA CAMPOMARINO Tratto Artificiale
IMBOCCO LATO TERMOLI
Galleria artificiale policentrica - Sezioni di carpenteria

APPALTATORE	PROGETTAZIONE	SCALA:
AGOSTINO	HUB	As indicated

COMMESSA	LOTTO	FASE	ENTE	TIPO DOC.	OPERAZIONE	DISCIPLINA	PROGR.	REV.
LI0B	02	E	ZZ	WB	GA	0100	002	B

Rev.	Descrizione	Redatto	Data	Verificato	Data	Approvato	Data	Autizzato	Data
A	EMISSIONE	A. Adella	12/12/2023	S. Carozza	12/12/2023	T. Pirella	18/12/2023		
B	Agg. a seguito RDV	A. Adella	17/04/2023	S. Carozza	17/04/2023	T. Pirella	18/04/2023		

File: LI0B02EZZWBGA0100002B.dwg In. Elab.