


SEZIONE C-C

SCALA 1 : 50


SEZIONE TRASVERSALE

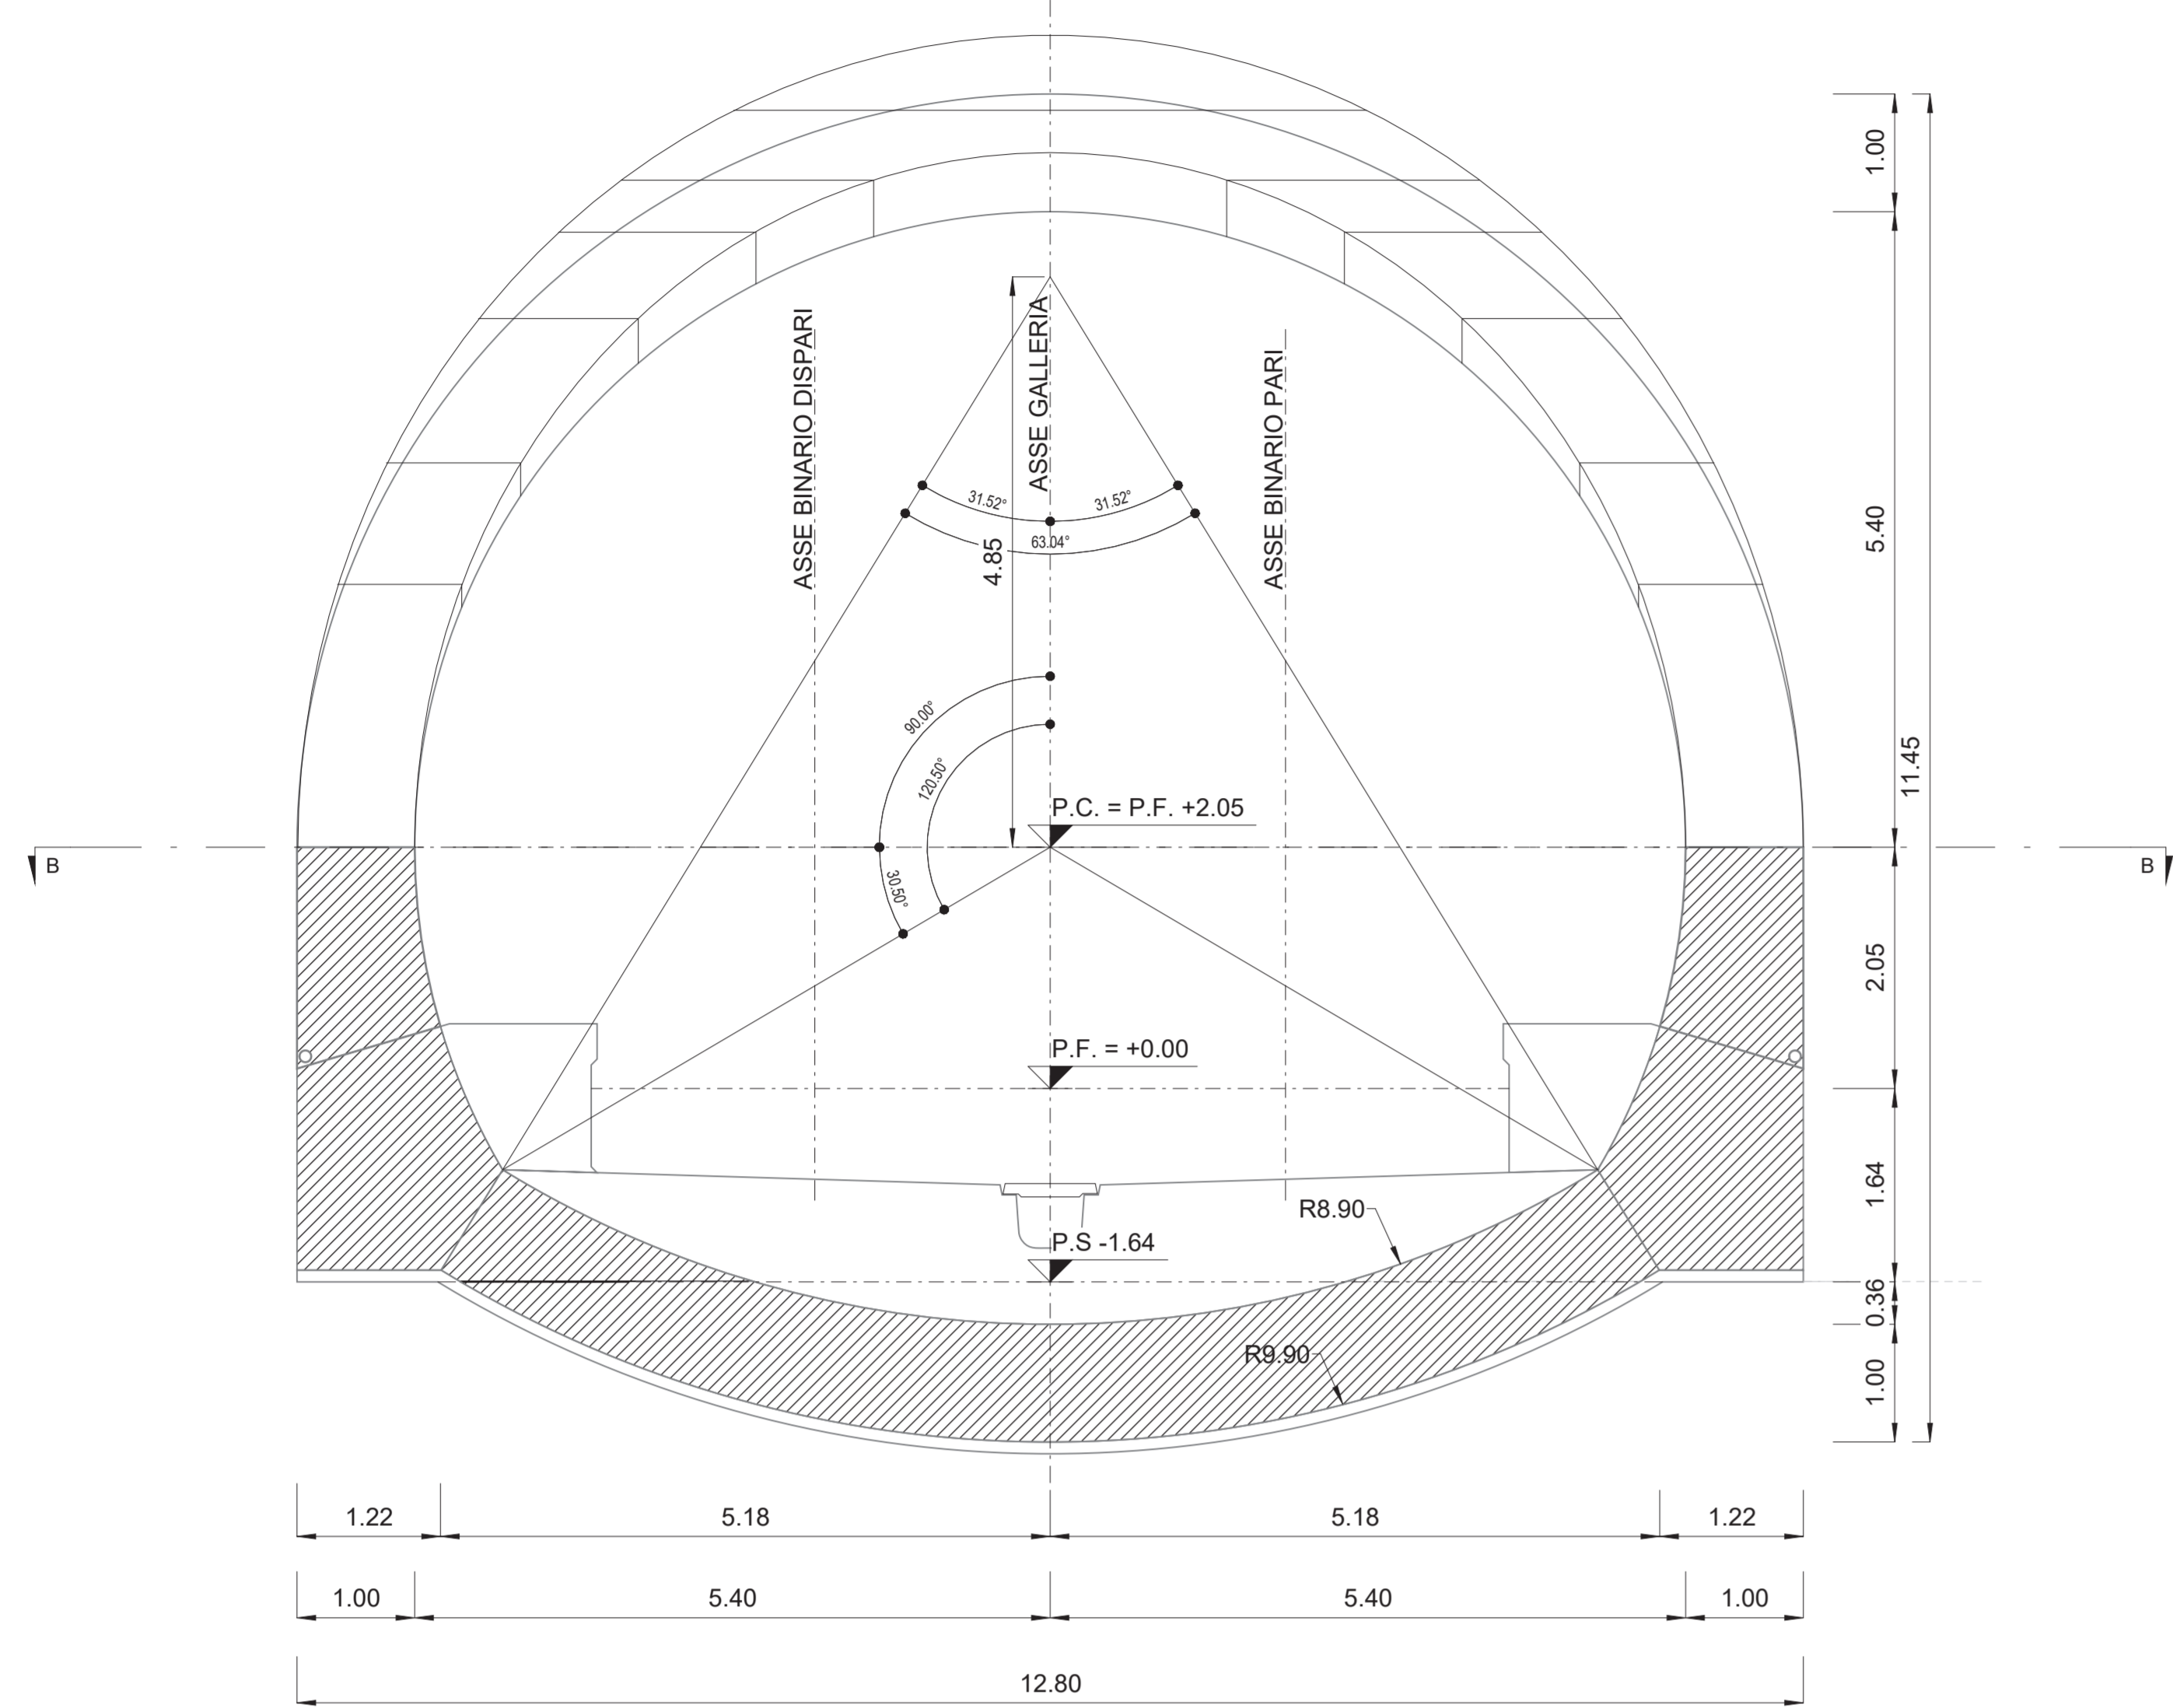

SEZIONE A-A

SCALA 1 : 50


PROFILO LONGITUDINALE

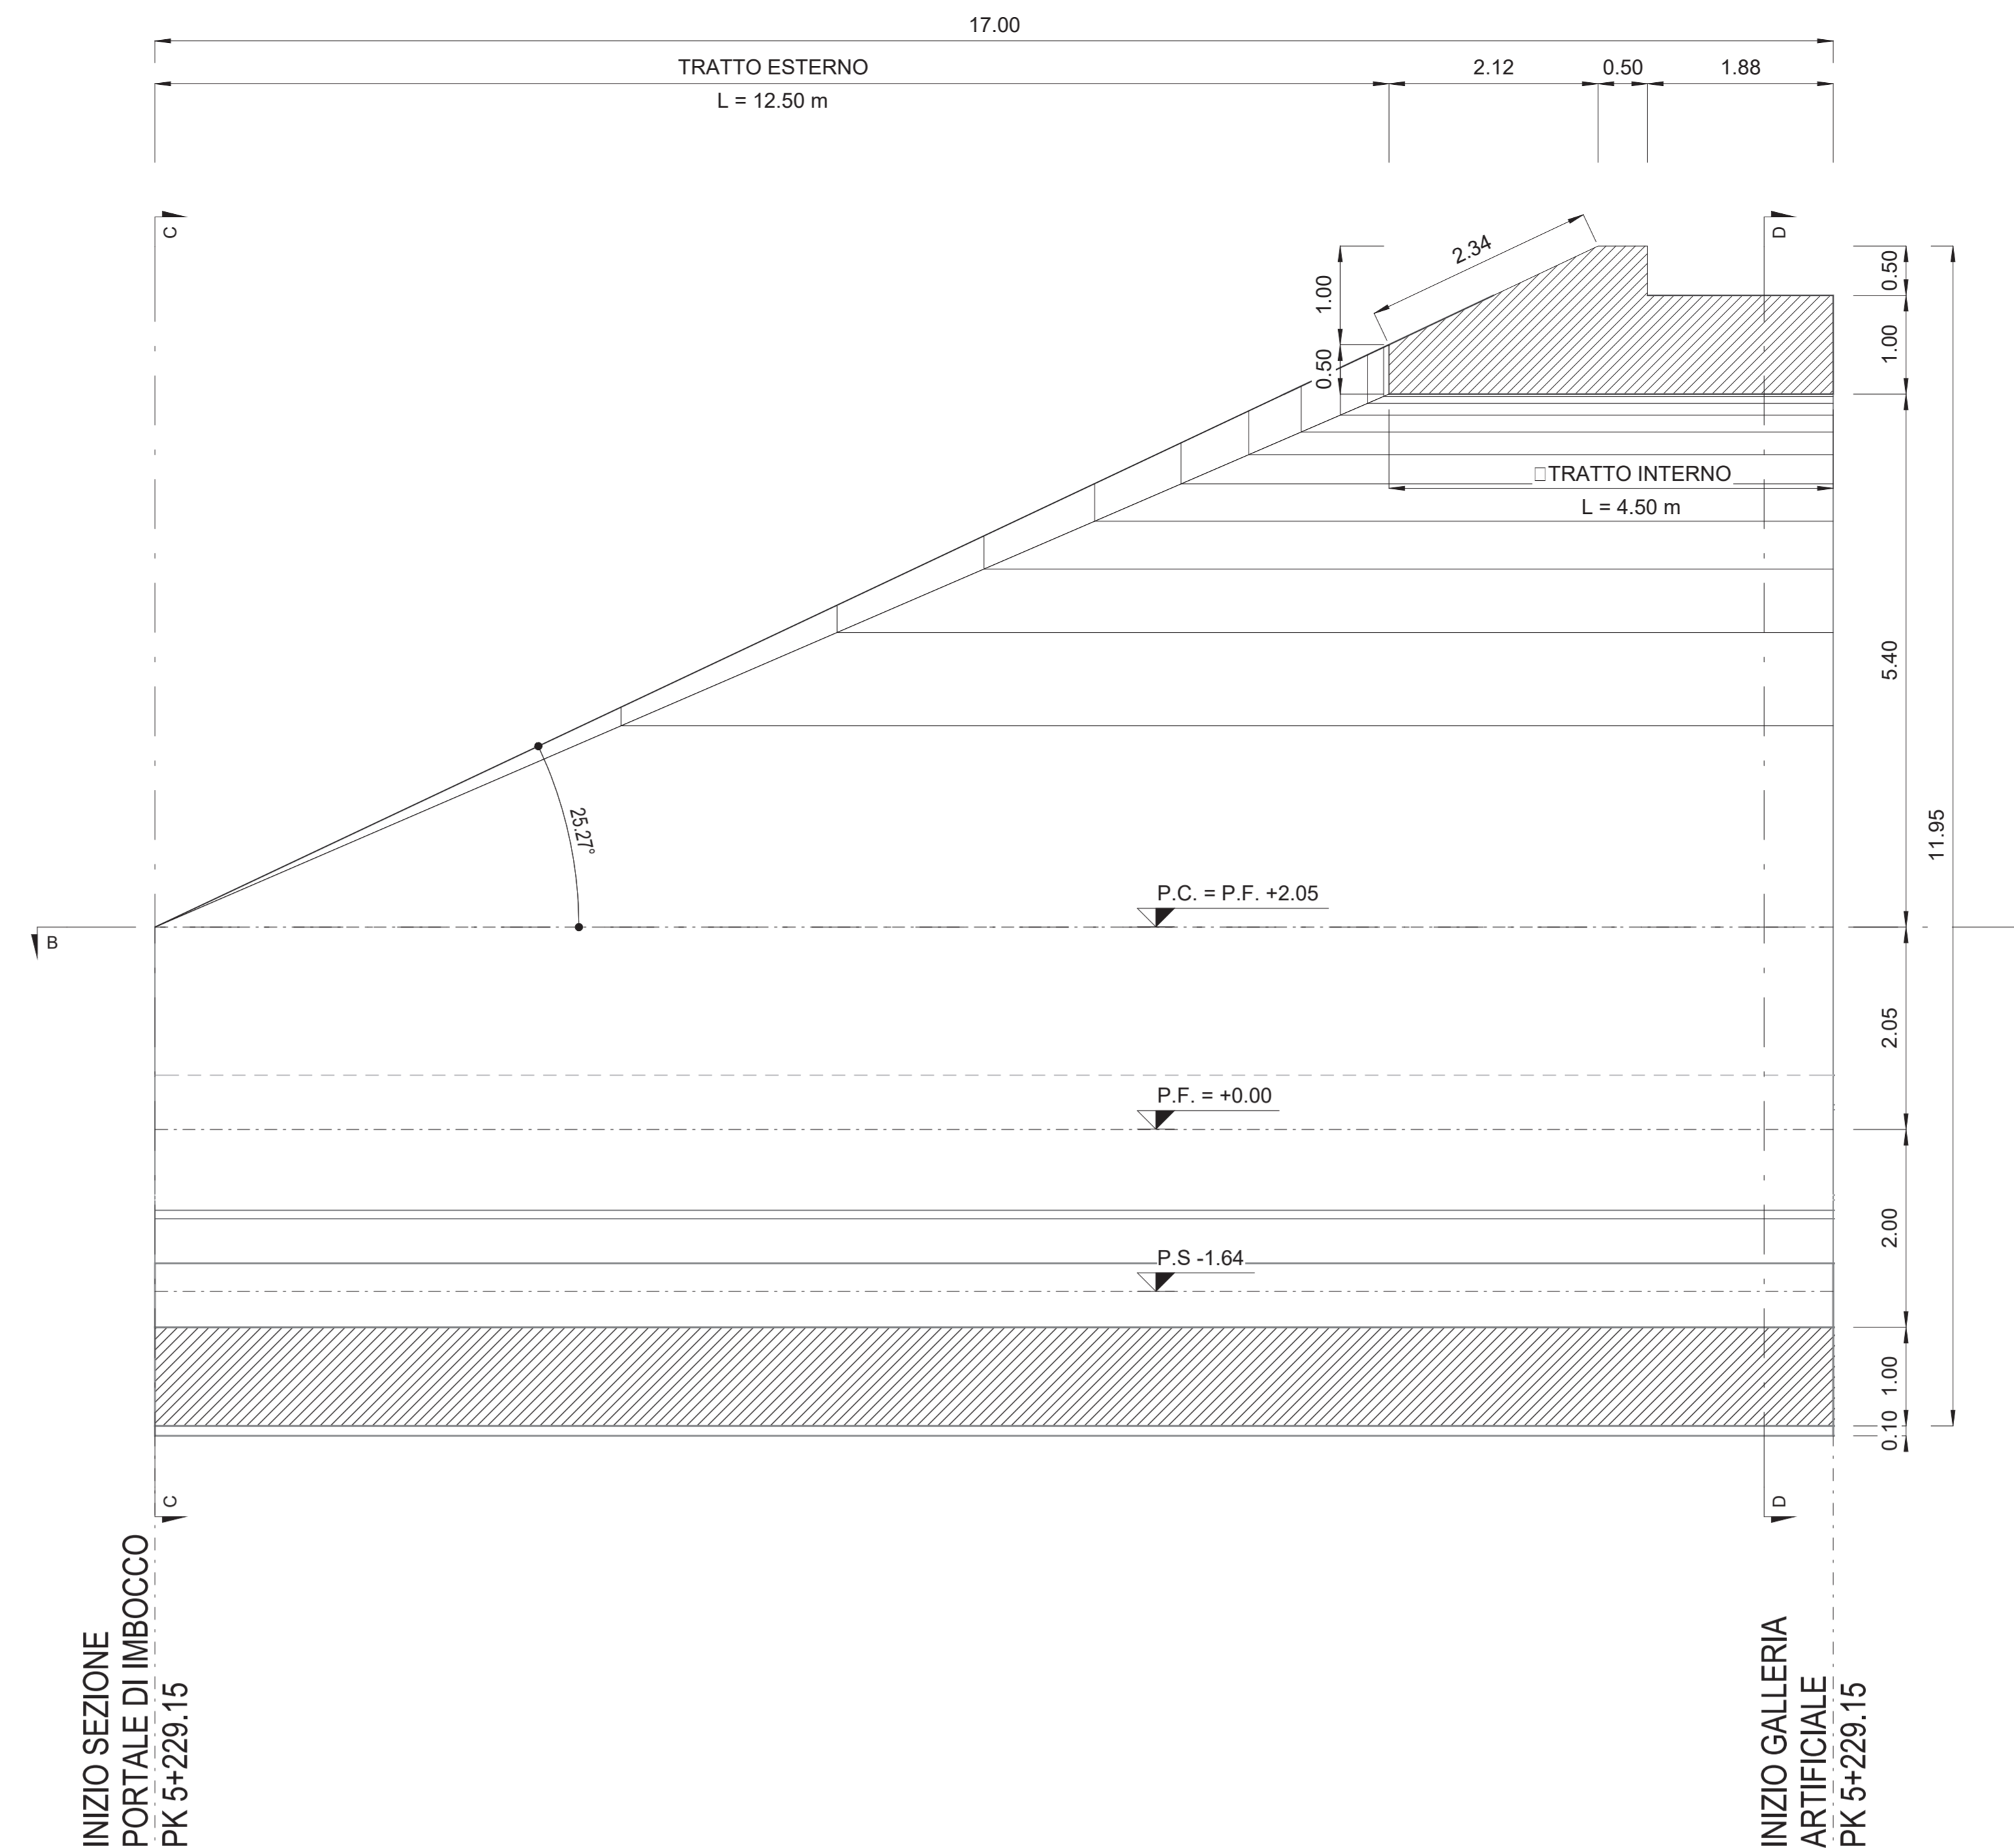

SEZIONE D-D

SCALA 1 : 50



SEZIONE TRASVERSALE

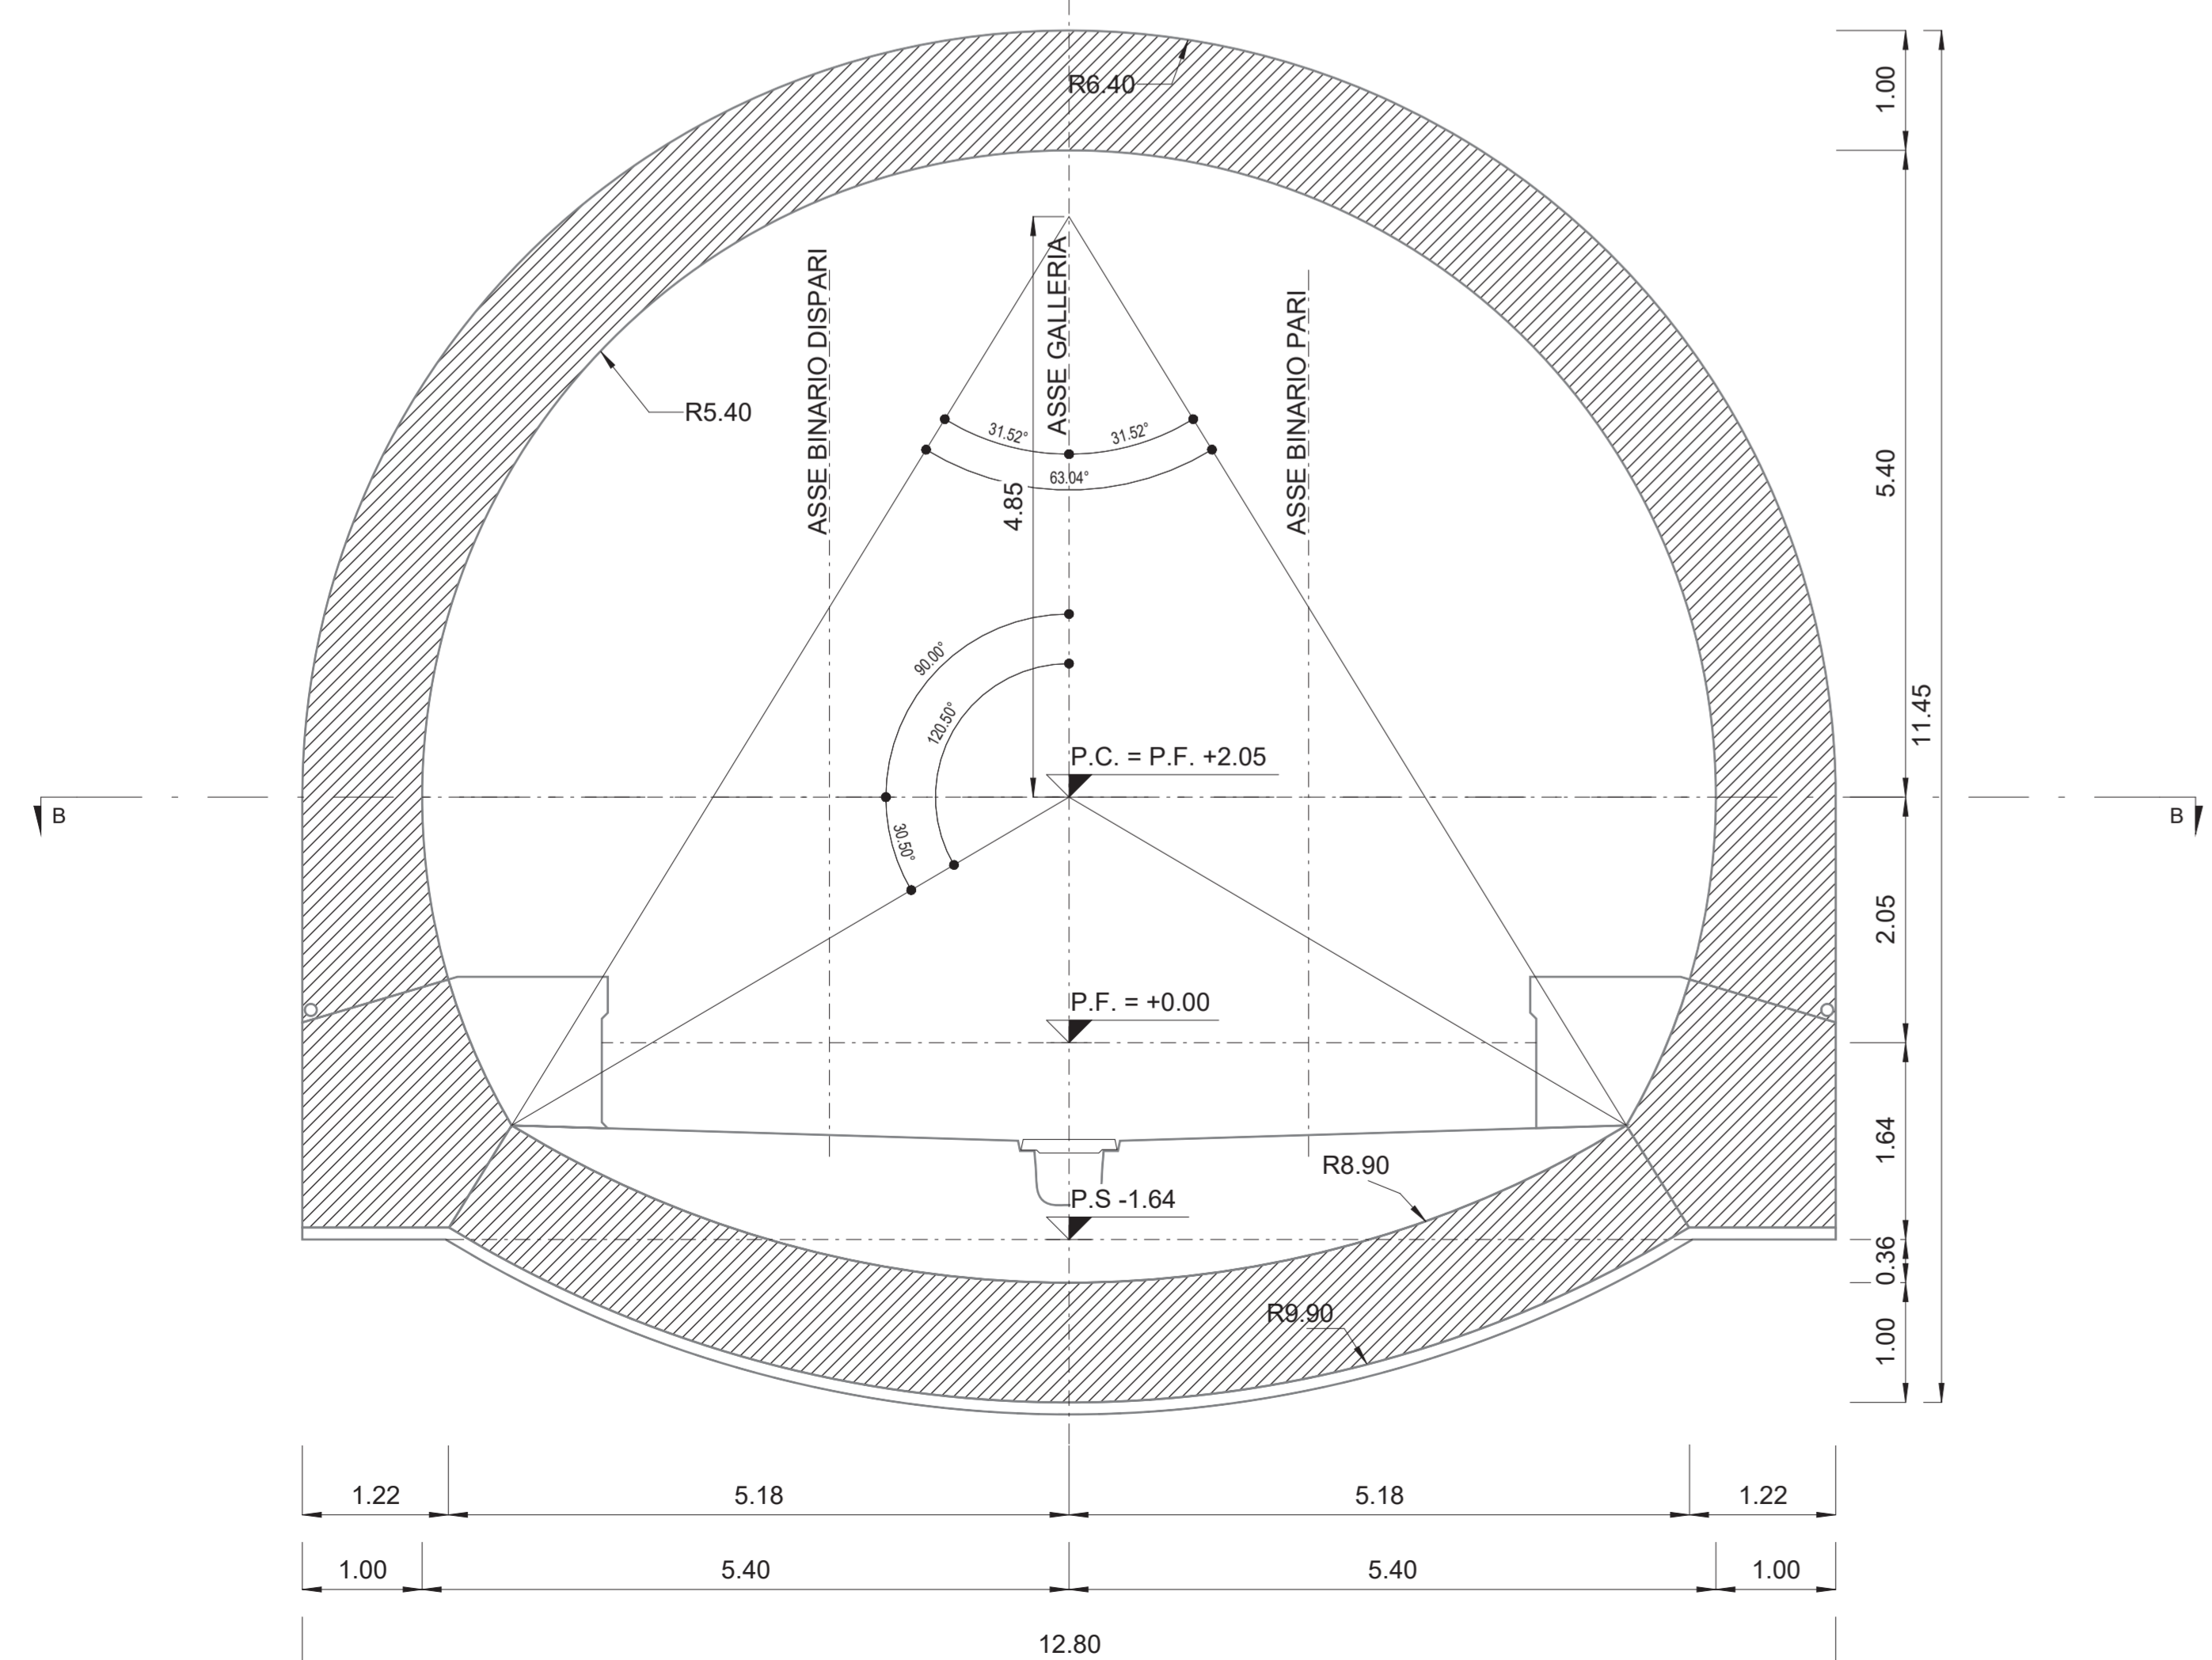

SEZIONE B-B

SCALA 1 : 50

PIANTA

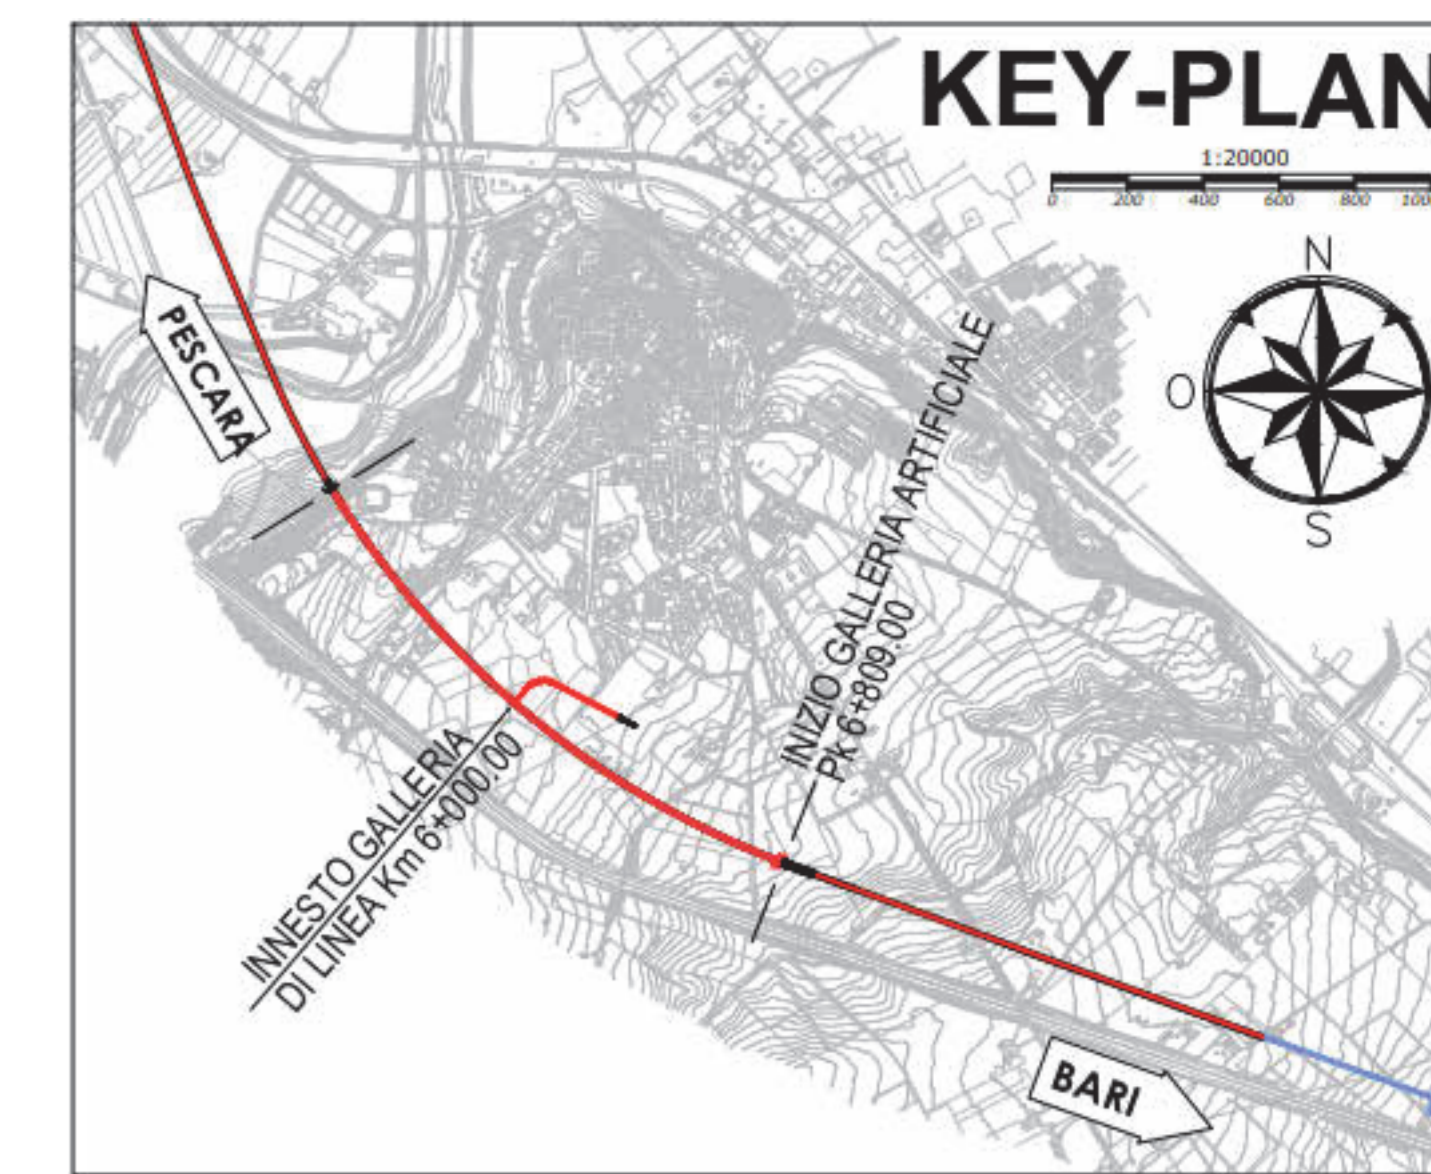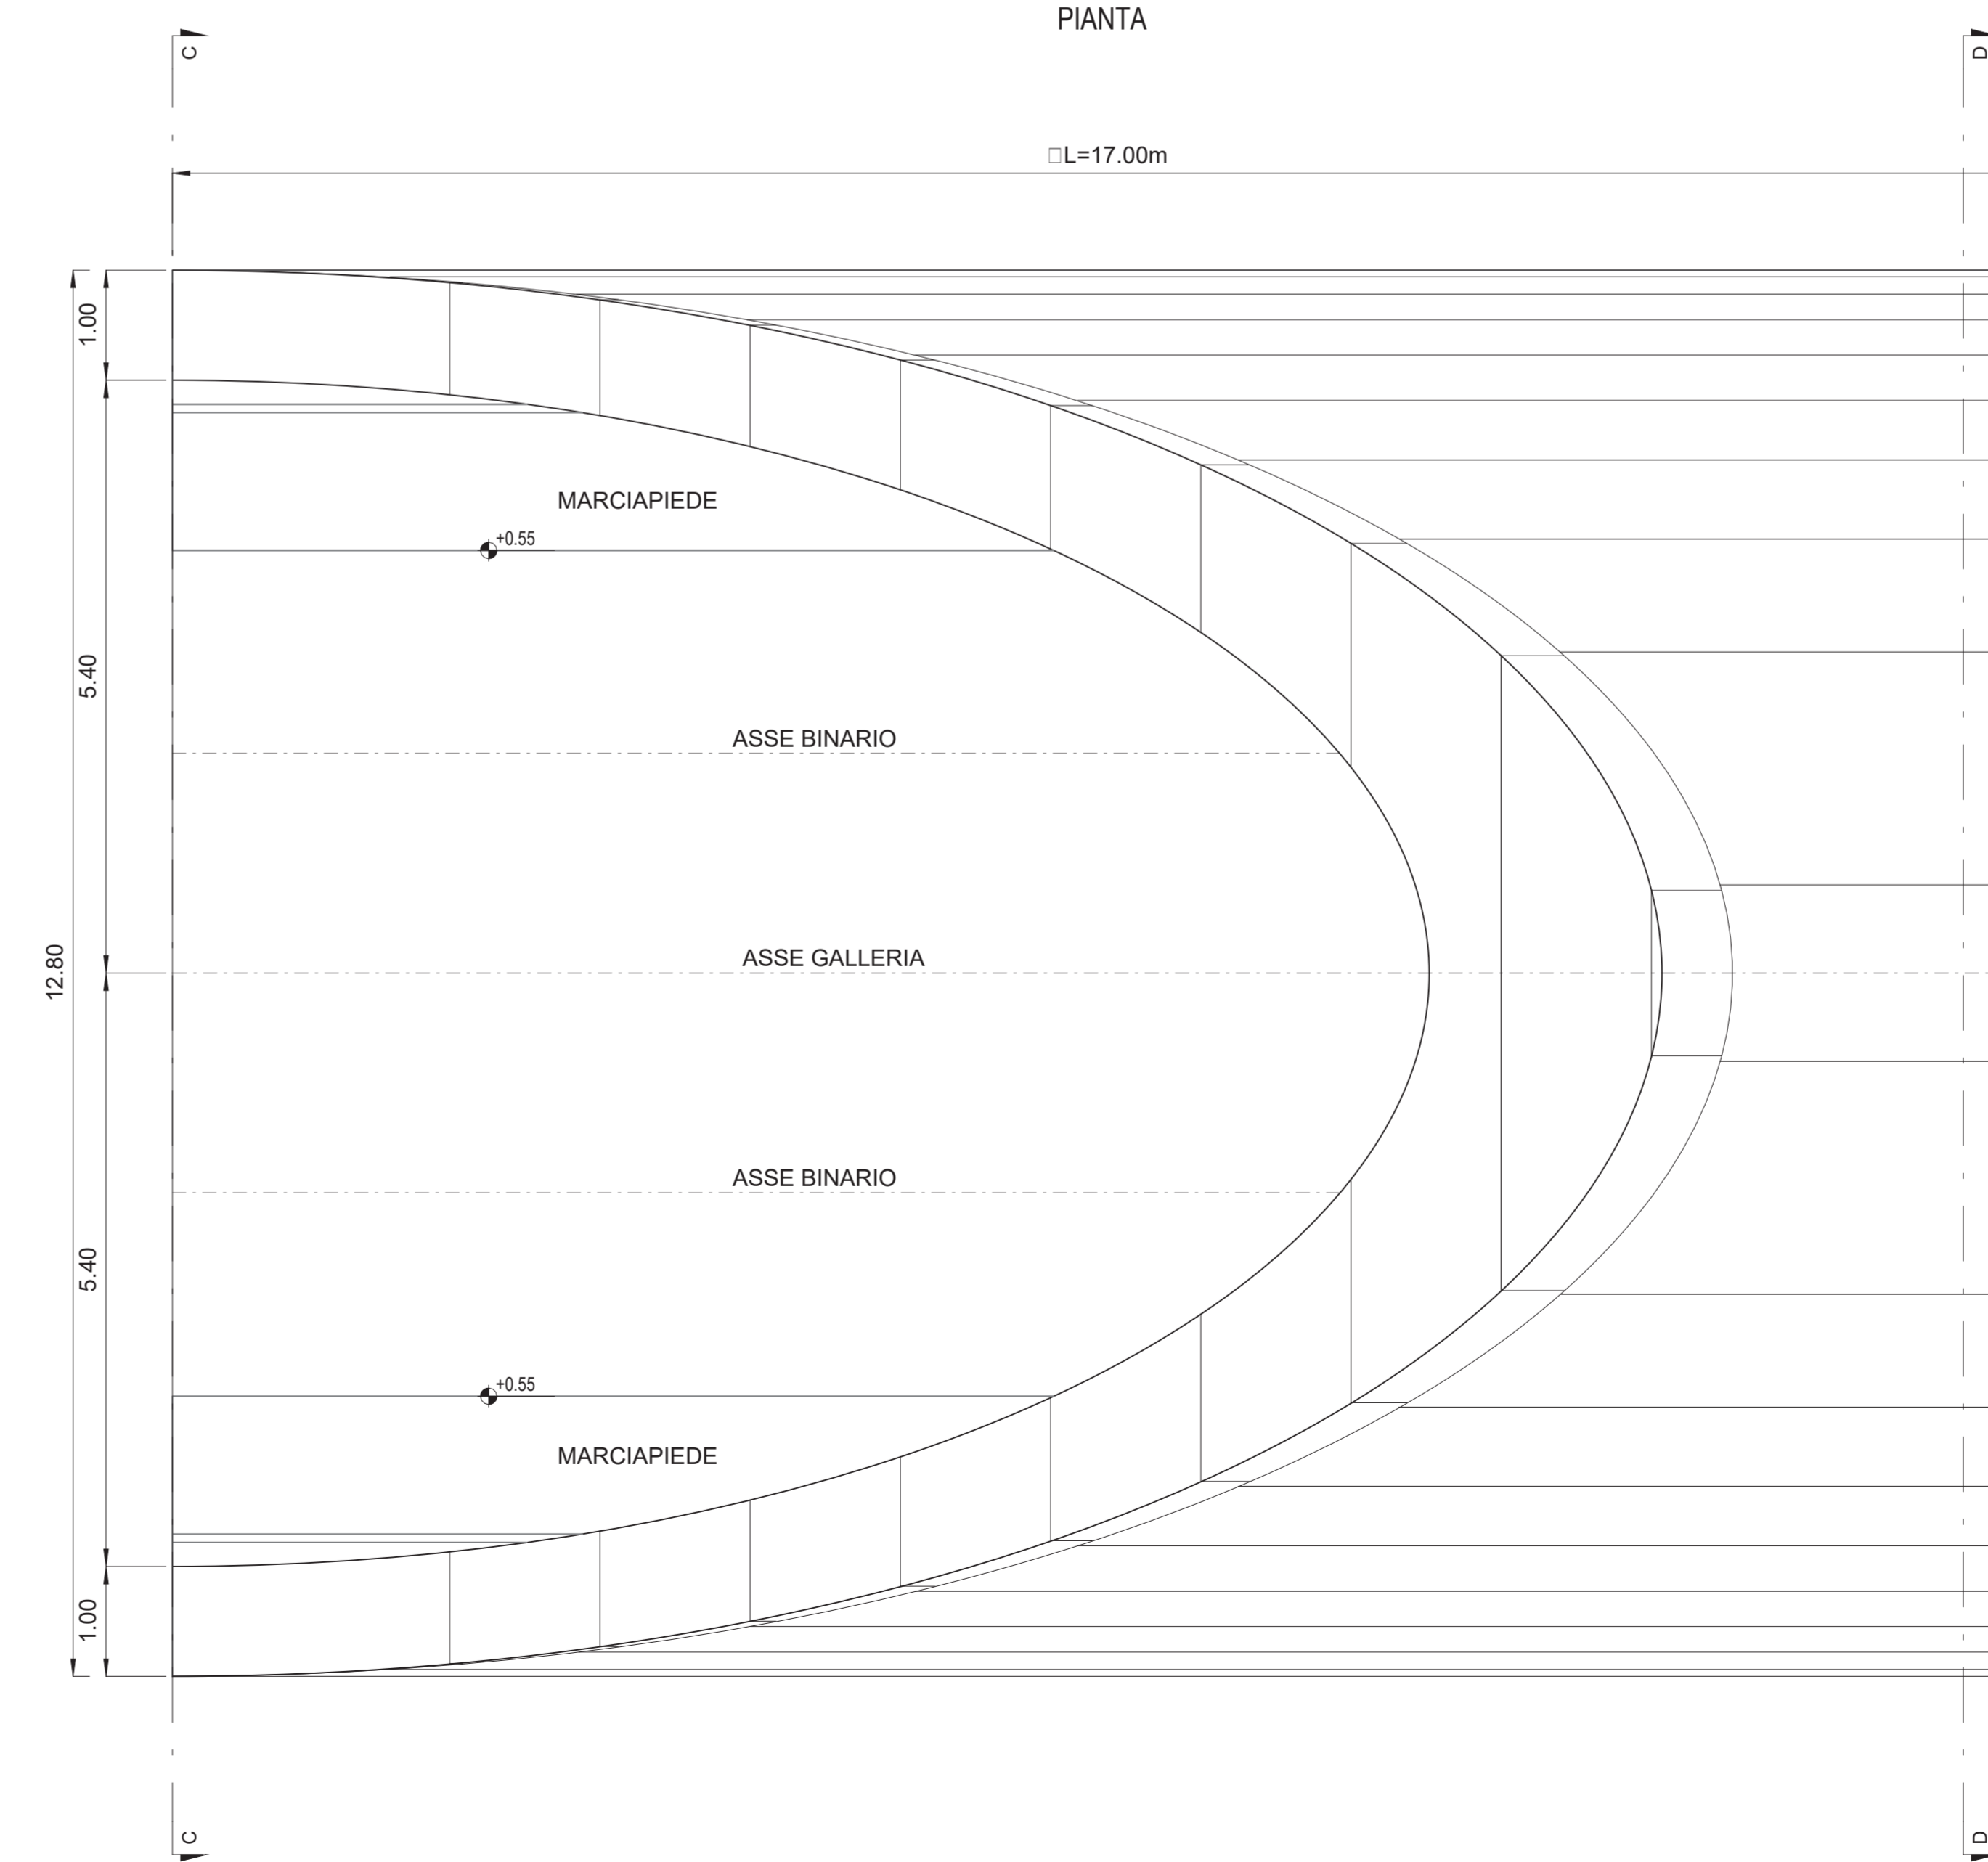

LEGENDA

P.F. = PIANO DEI FERRI
P.C. = PIANO DEI CENTRI
P.S. = PIANO DI SCAVO

INCIDENZE FERRI

G.A: CALOTTA 70 Kg/m³
ARCO ROVESCIO 70 Kg/m³
PIEDRITTI 70 Kg/m³
DIMA: CALOTTA 70 Kg/m³
PIEDRITTI 50 Kg/m³

NOTE

-EVENTUALI DIFFERENZE TRA LE MISURE DI QUOTE TOTALI E LA SOMMATORIA DELLE MISURE DI QUOTE PARZIALI SONO DOVUTE AD ARROTONDAMENTI AUTOMATICI.
-PER LE CARATTERISTICHE DEI MATERIALI, SI RIMANDA ALL'ELABORATO LI0B02ZZSPGN000001A.



COMMITTENTE:
RFI
RETE FERROVIARIA ITALIANA
GRUPPO FERROVIE DELLO STATO ITALIANE
DIREZIONE INVESTIMENTI
DIREZIONE PROGRAMMI INVESTIMENTI
DIRETTRICE SUD - PROGETTO ADRIATICA

DIREZIONE LAVORI:
ITALFERR
GRUPPO FERROVIE DELLO STATO ITALIANE

APPALTATORE:
AGOSTINO
DISTRIBUZIONE
MANDATARIA:
ATLANTE
MANDANTE:

PROGETTAZIONE:
MANDATARIA: **HUB**
MANDANTE: **HYpro**

PROGETTO ESECUTIVO
LINEA PESCARA - BARI
RADDOPPIO DELLA TRATTA FERROVIARIA TERMOLI - LESINA
LOTTO 2 e 3: RADDOPPIO TERMOLI - RIPALTA
DISEGNO

GALLERIA CAMPOMARINO Tratto Artificiale
IMBOCCO LATO TERMOLI
Portale di imbocco - Sezioni di carpenteria

APPALTATORE	PROGETTAZIONE	SCALA:
A.A. AGOSTINO COSTRUZIONI GENERALI S.p.A. Via. Cavour 10 - 66021 Pescara (PE)	PROGETTAZIONE L. CAROZZA L. CAROZZA L. CAROZZA	As Indicated

COMMESSA	LOTTO	FASE	ENTE	TIPO DOC.	OPERADISCIPLINA	PROGR.	REV.
LI0B	02	EI	ZI	WB	GA01100	003	A

Rev.	Descrizione	Redatto	Data	Verificato	Data	Approvato	Data	Autografo Data
A	EMISSIONE	A. Adetta	13/12/2023	S. Carozza	13/12/2023	T. Pirella	18/12/2023	
B	Agg. a seguito RDV	A. Adetta	17/04/2023	S. Carozza	17/04/2023	T. Pirella	18/04/2023	