




DETTAGLIO 4  
SCALA 1 : 20

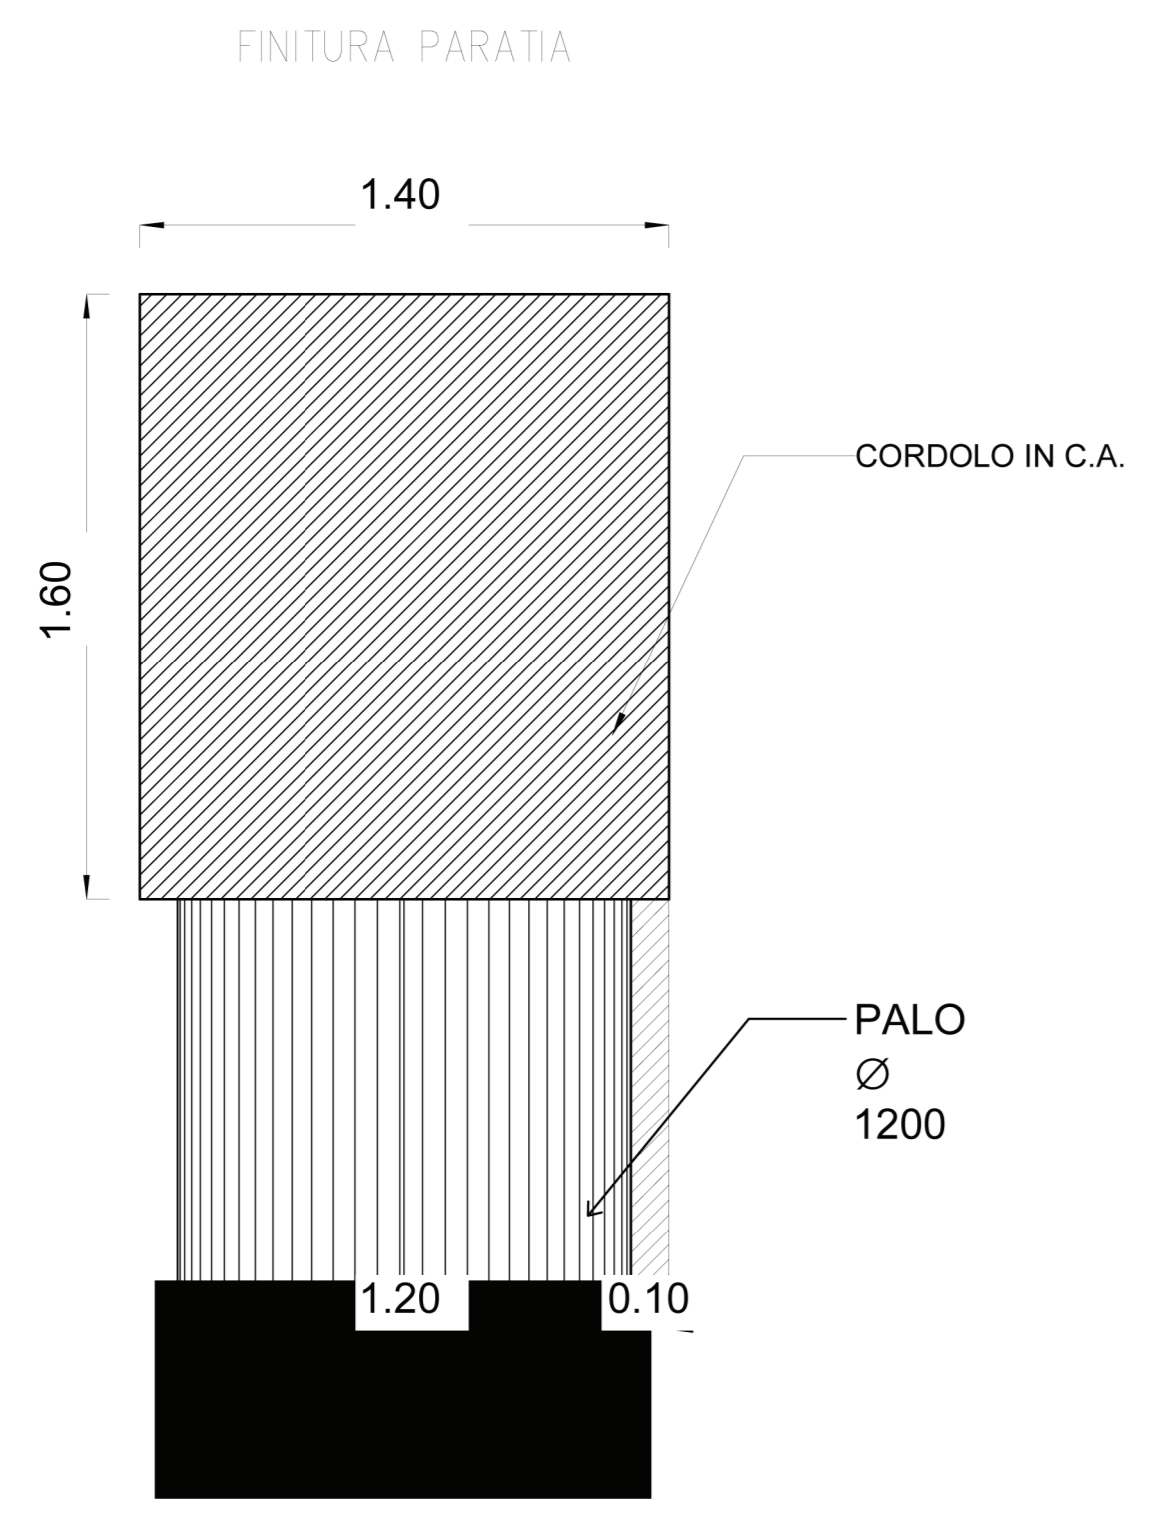


DETTAGLIO 1  
SCALA 1 : 10

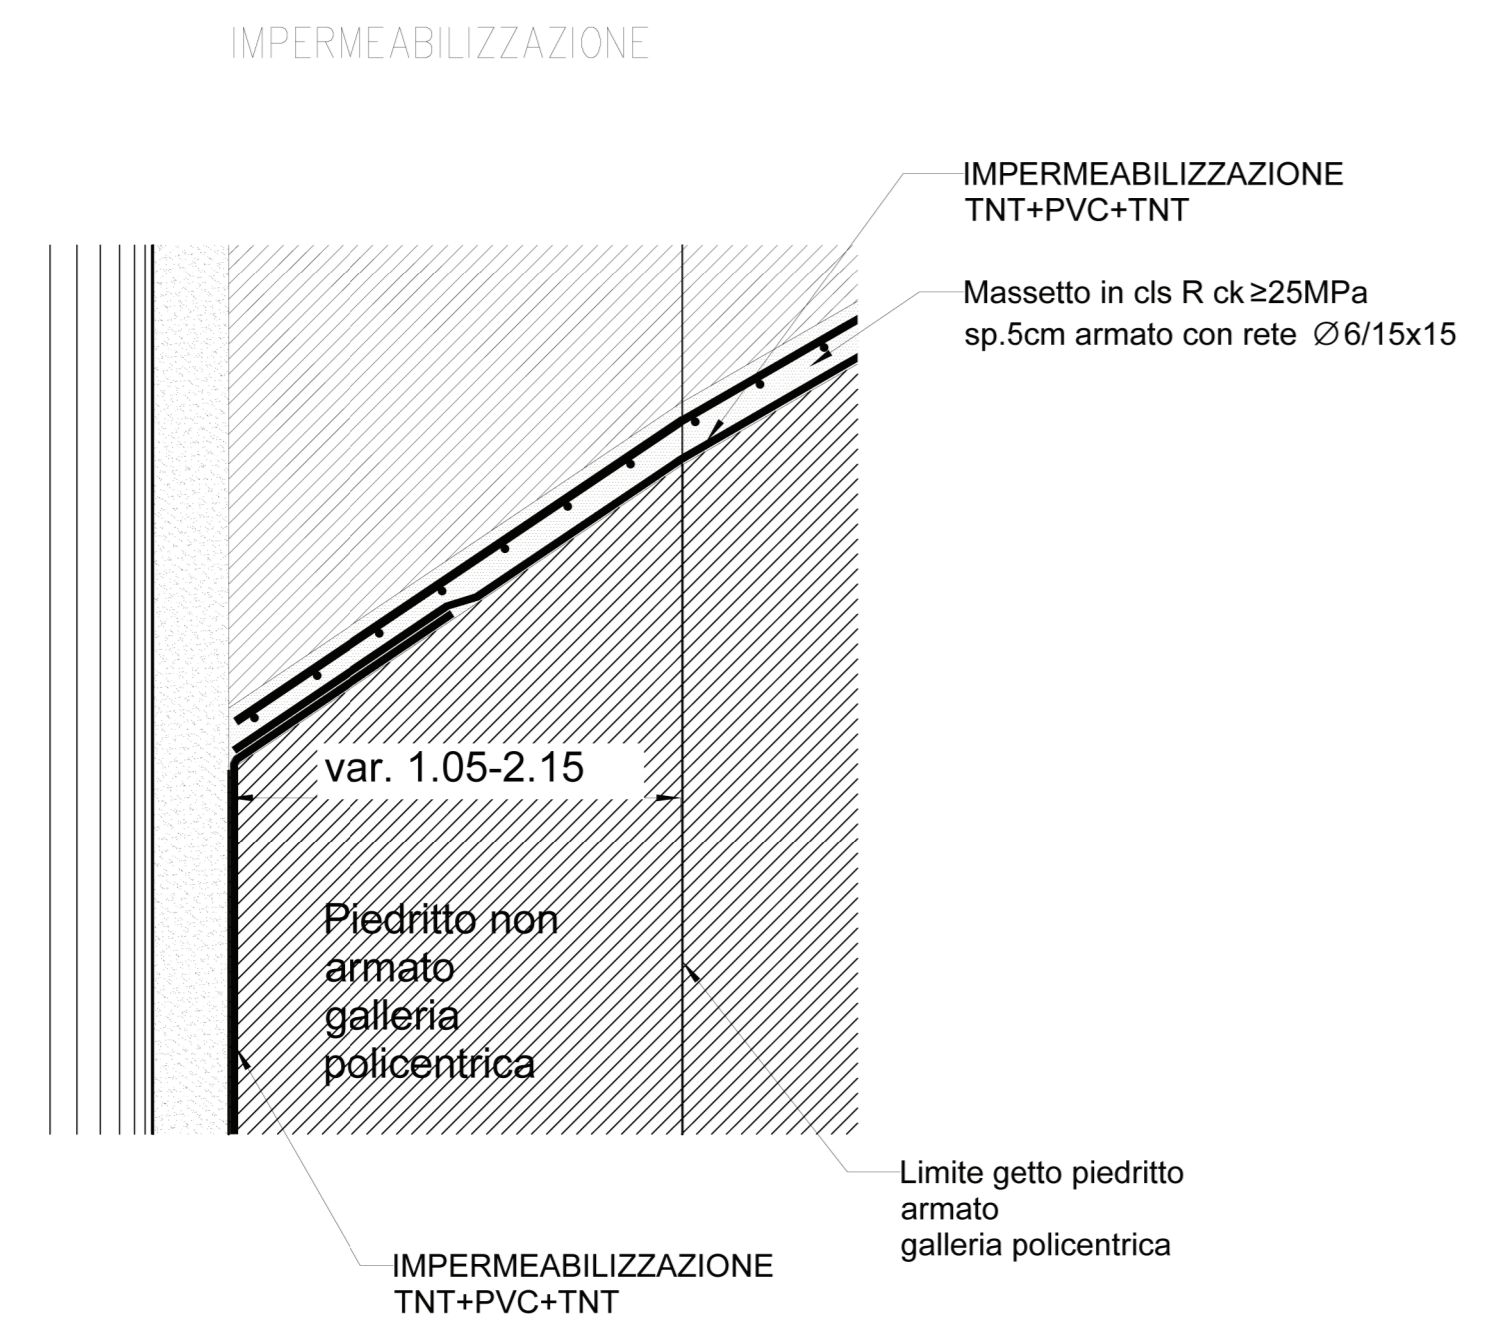

PARTICOLARE 2  
SCALA 1 : 10

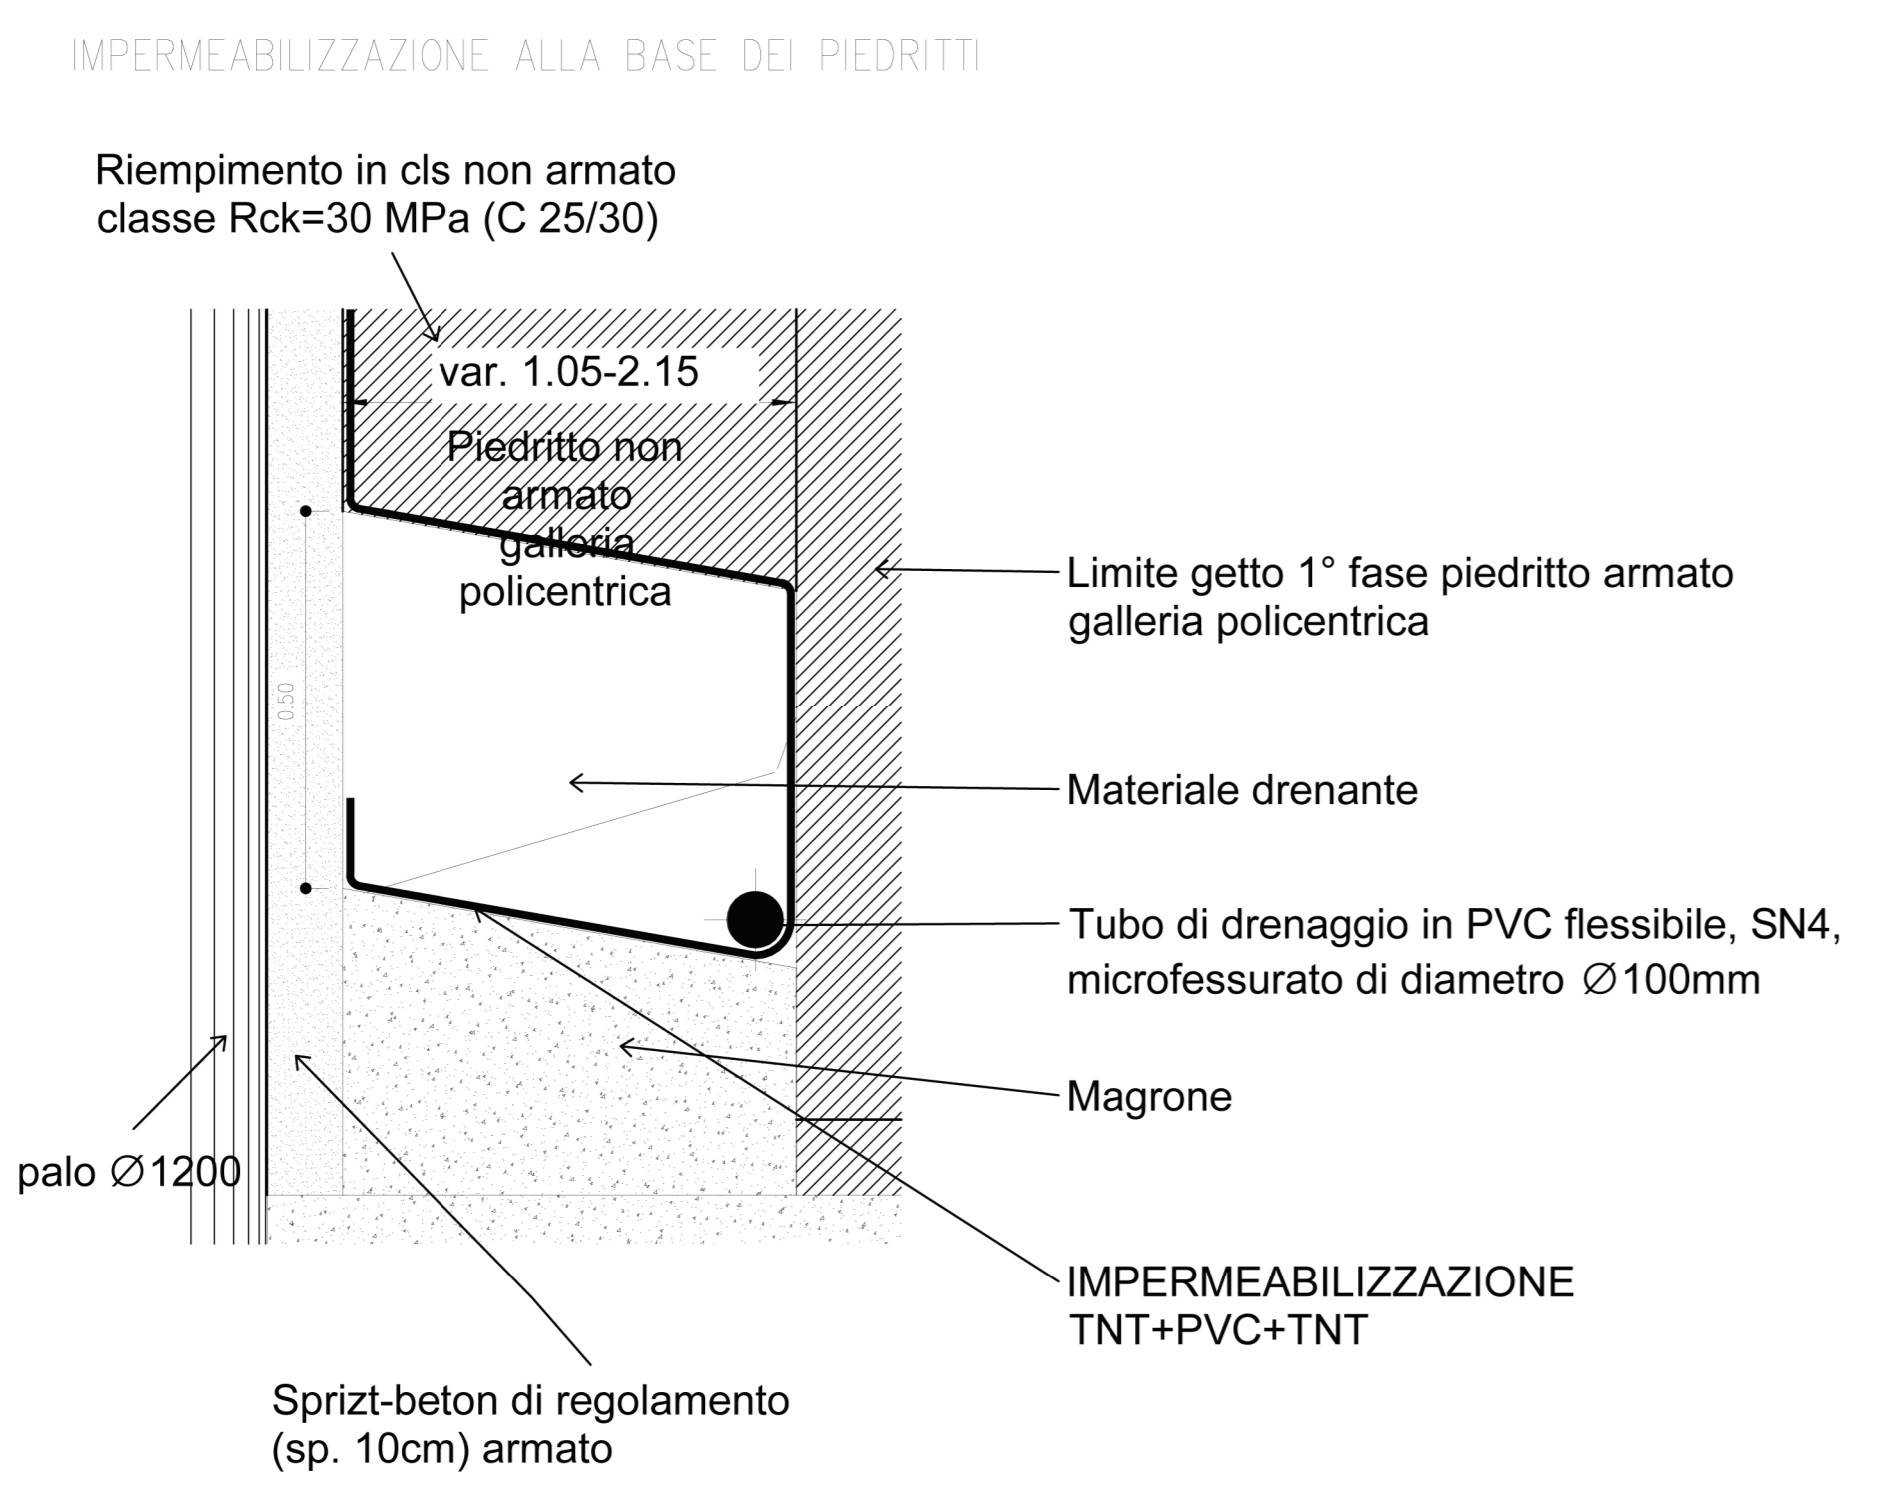


STRALCIO SEZIONE TRASVERSALE  
SCALA 1 : 50

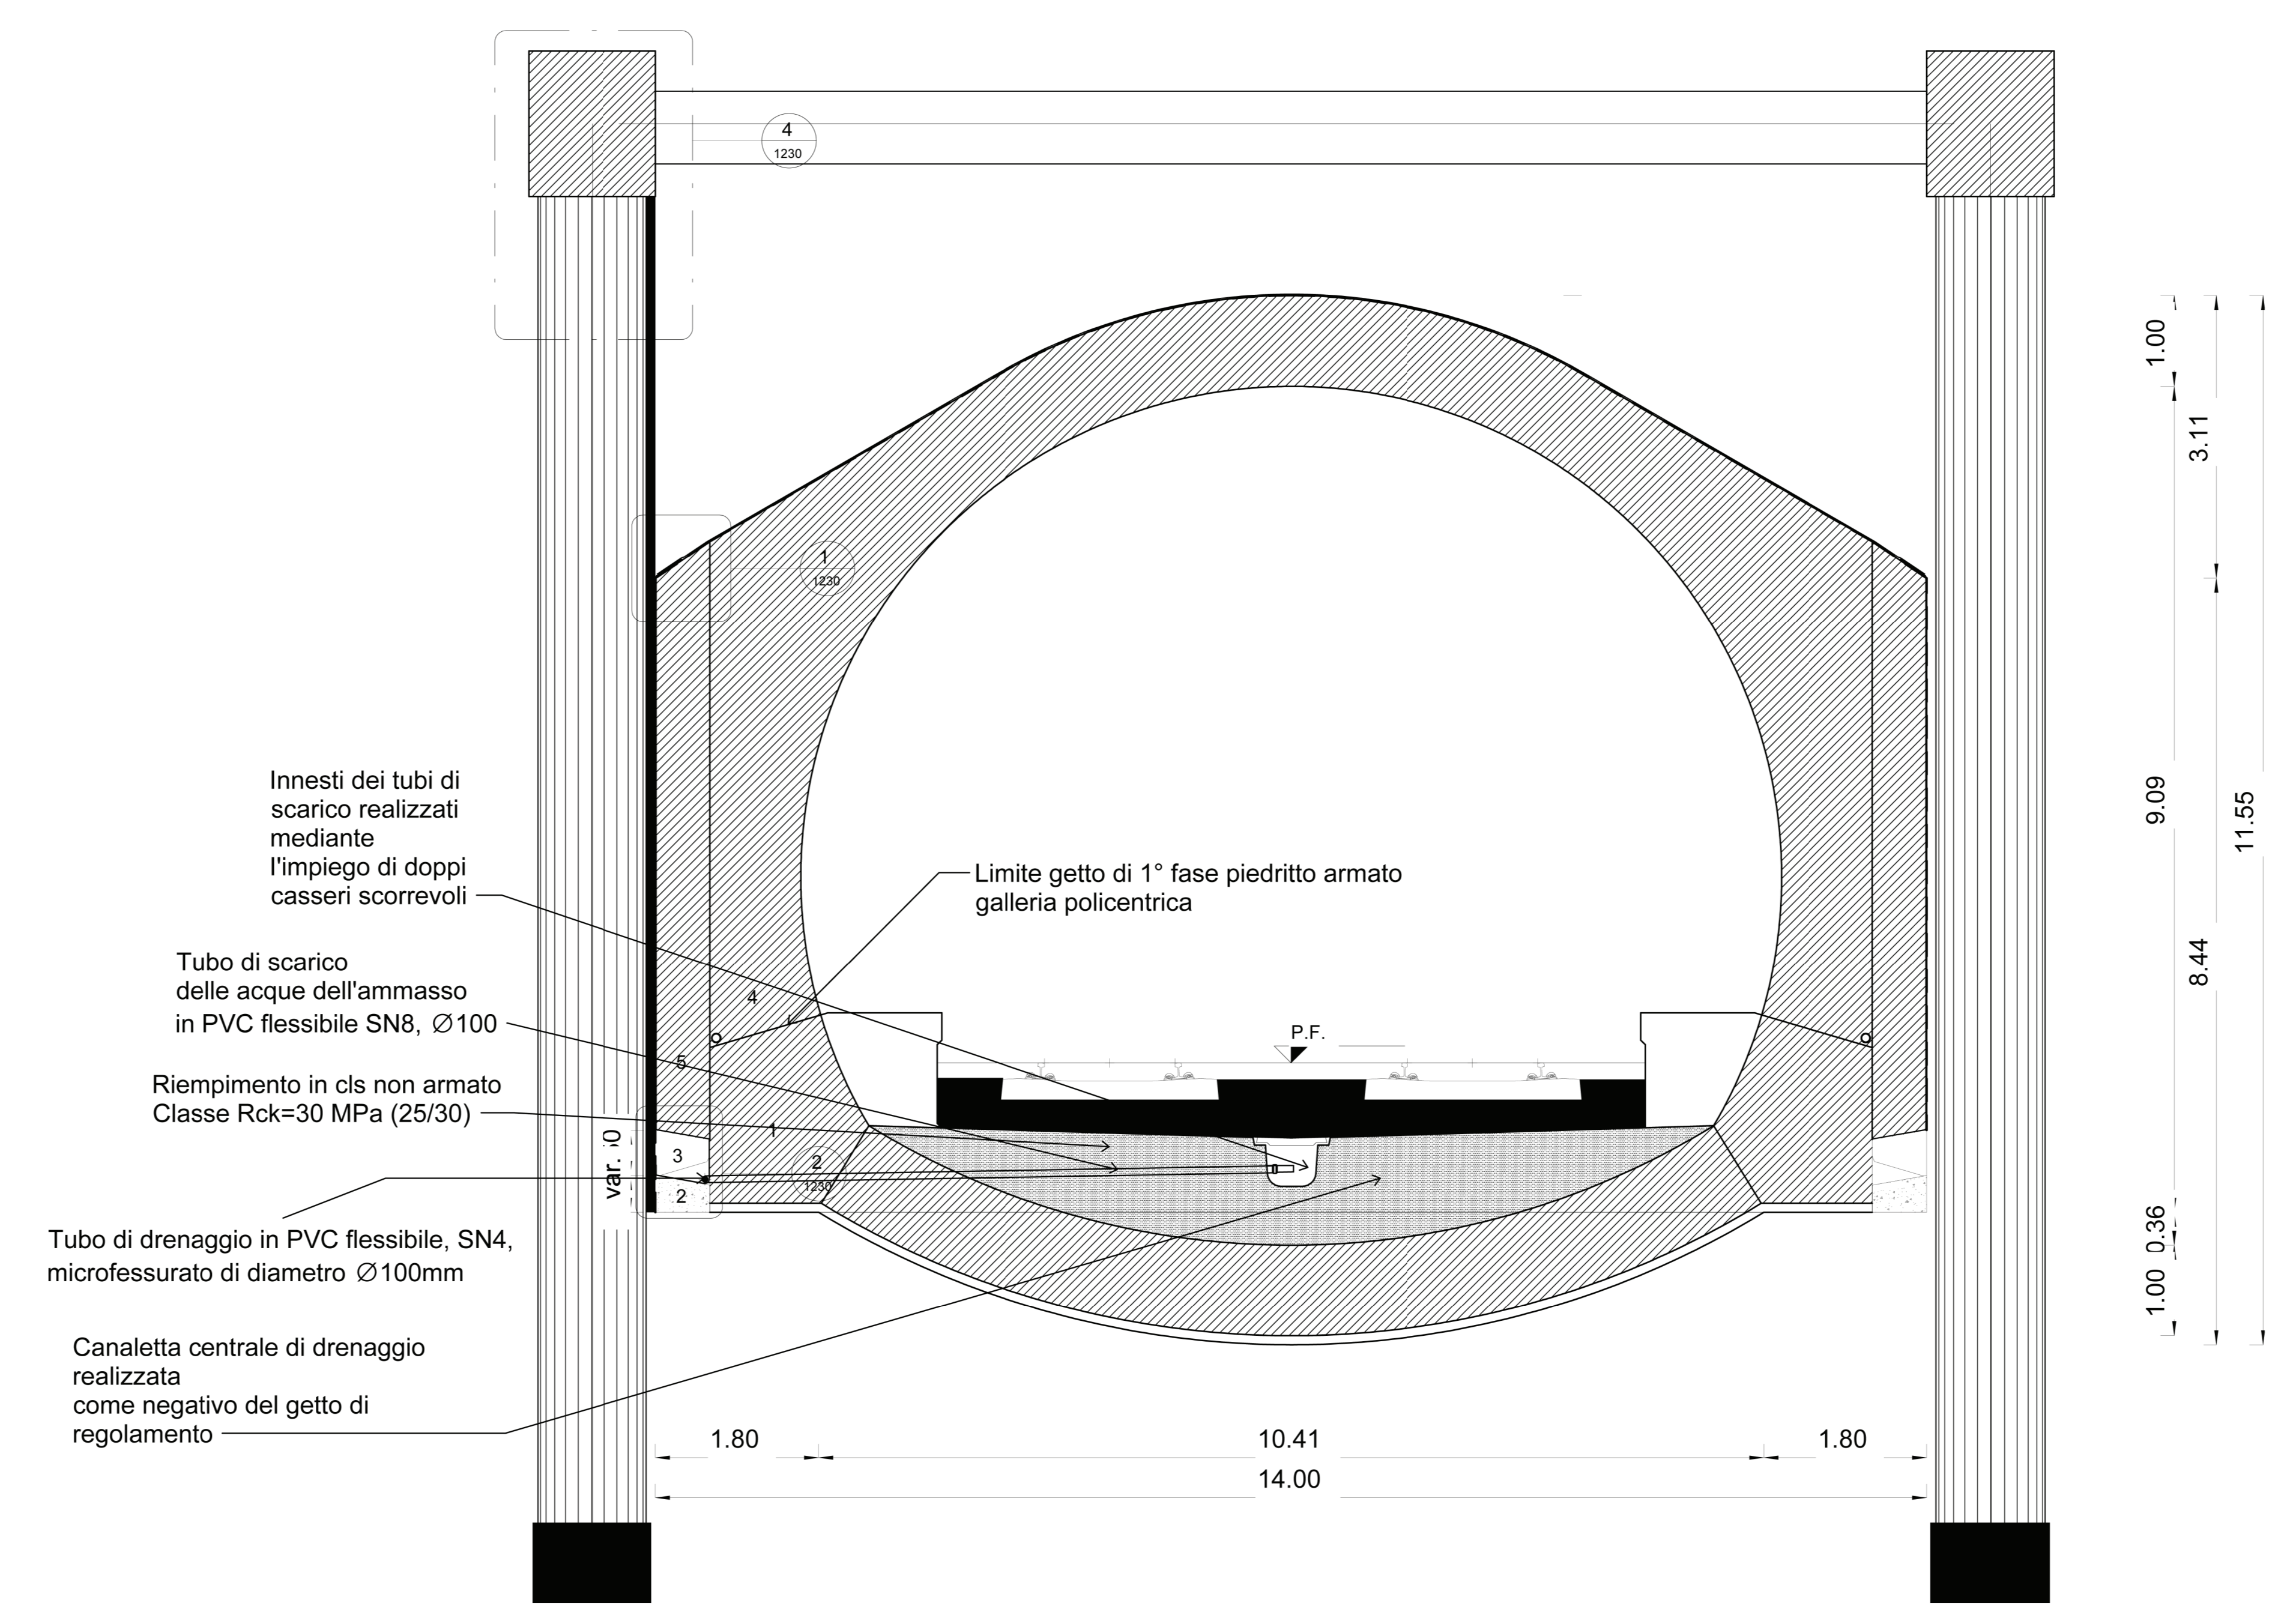

FASI REALIZZATIVE IMPERMEABILIZZAZIONE

1. GETTO 1° FASE ARCO ROVESCIO GALLERIA POLICENTRICA
2. GETTO DI MAGRONE
3. STESURA PRIMO TRATTO IMPERMEABILIZZAZIONE, POSA DEL TUBO MICROFESSURATO, MESSA IN OPERA MATERIALE DRENANTE, COMPLETAMENTO STESURA IMPERMEABILIZZAZIONE
4. 5. GETTO DEI PIEDRITTI ARMATI, DELLA CALOTTA DEI PIEDRITTI ARMATI

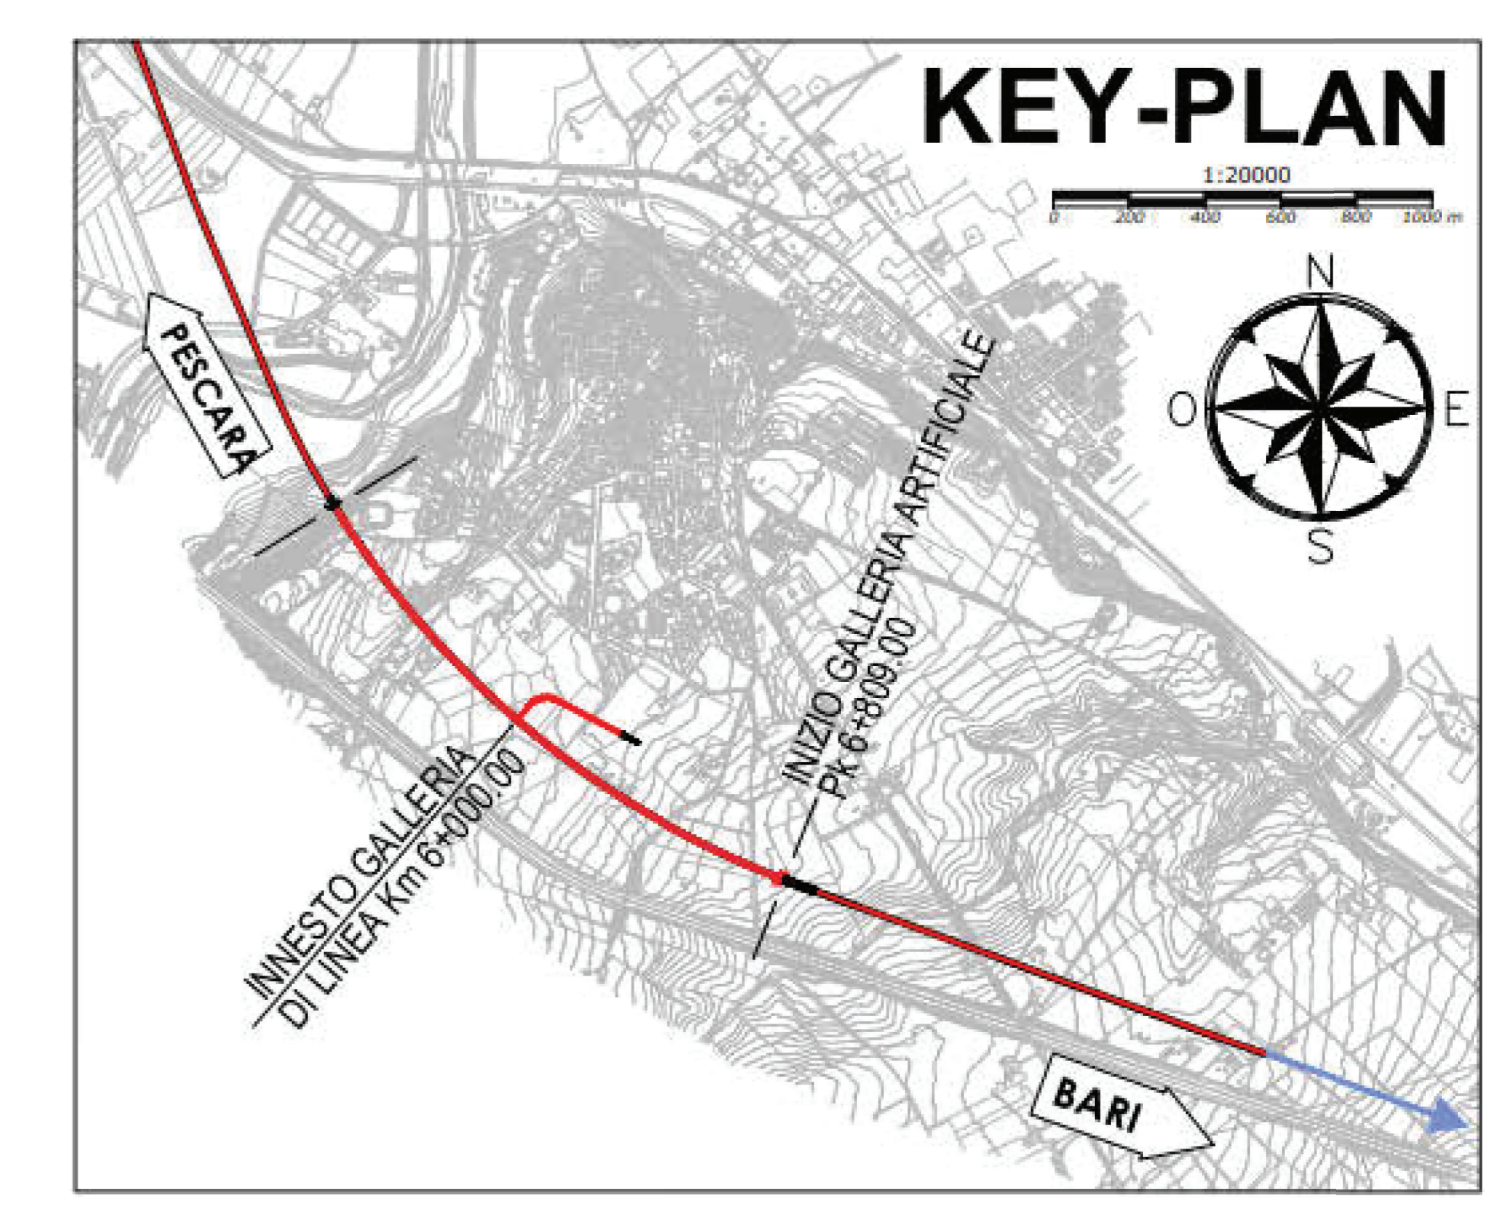

INCIDENZA FERRI

G.A.	CALOTTA = 70Kg/m <sup>3</sup>
ARCO ROVESCIO	= 70Kg/m <sup>3</sup>
PIEDRITTI	= 70Kg/m <sup>3</sup>
DIMA CALOTTA	= 70Kg/m <sup>3</sup>
PIEDRITTI	= 70Kg/m <sup>3</sup>

NOTE

-EVENTUALI DIFFERENZE TRA LE MISURE DI QUOTE TOTALI E LA SOMMATORIA DELLE MISURE DI QUOTE PARZIALI SONO DOVUTE AD ARROTONDAMENTI AUTOMATICI.

-PER LE CARATTERISTICHE DEI MATERIALI, SI RIMANDA ALL'ELABORATO LI0B02ZZSPGN000001A.

COMMITTENTE:

GRUPPO FERROVIE DELLO STATO ITALIANO  
DIREZIONE INVESTIMENTI  
DIREZIONE PROGRAMMI INVESTIMENTI  
DIRETTRICE SUD - PROGETTO ADRIATICA

DIREZIONE LAVORI:

GRUPPO FERROVIE DELLO STATO ITALIANO

APPALTATORE:

MANDATARIA

MANDANTE

PROGETTAZIONE:

MANDATARIA MANDANTE

PROGETTO ESECUTIVO

LINEA PESCARA - BARI  
RADDOPPIO DELLA TRATTA FERROVIARIA TERMOLI - LESINA  
LOTTO 2 e 3: RADDOPPIO TERMOLI - RIPALTA

DISEGNO  
08 - GALLERIE  
Particolari costruttivi dima conci d'attacco

Rev.	Descrizione	Redatto	Data	Verificato	Data	Approvato	Data	AutORIZZATO DATA
A	EMISSIONE	A. Aiello	12/12/2022	S. Carozza	12/12/2022	T. Peletta	18/12/2022	
B	Agg. a seguito RDV	A. Aiello	17/04/2023	S. Carozza	17/04/2023	T. Peletta	18/04/2023	
C	Agg. a seguito RDV	A. Aiello	28/07/2023	S. Carozza	28/07/2023	T. Peletta	30/07/2023	

File: LI0B02ZZBKG0200001C.dwg