


DIMA D'ATTACCO

SCALA 1 : 50



SEZIONE TRASVERSALE

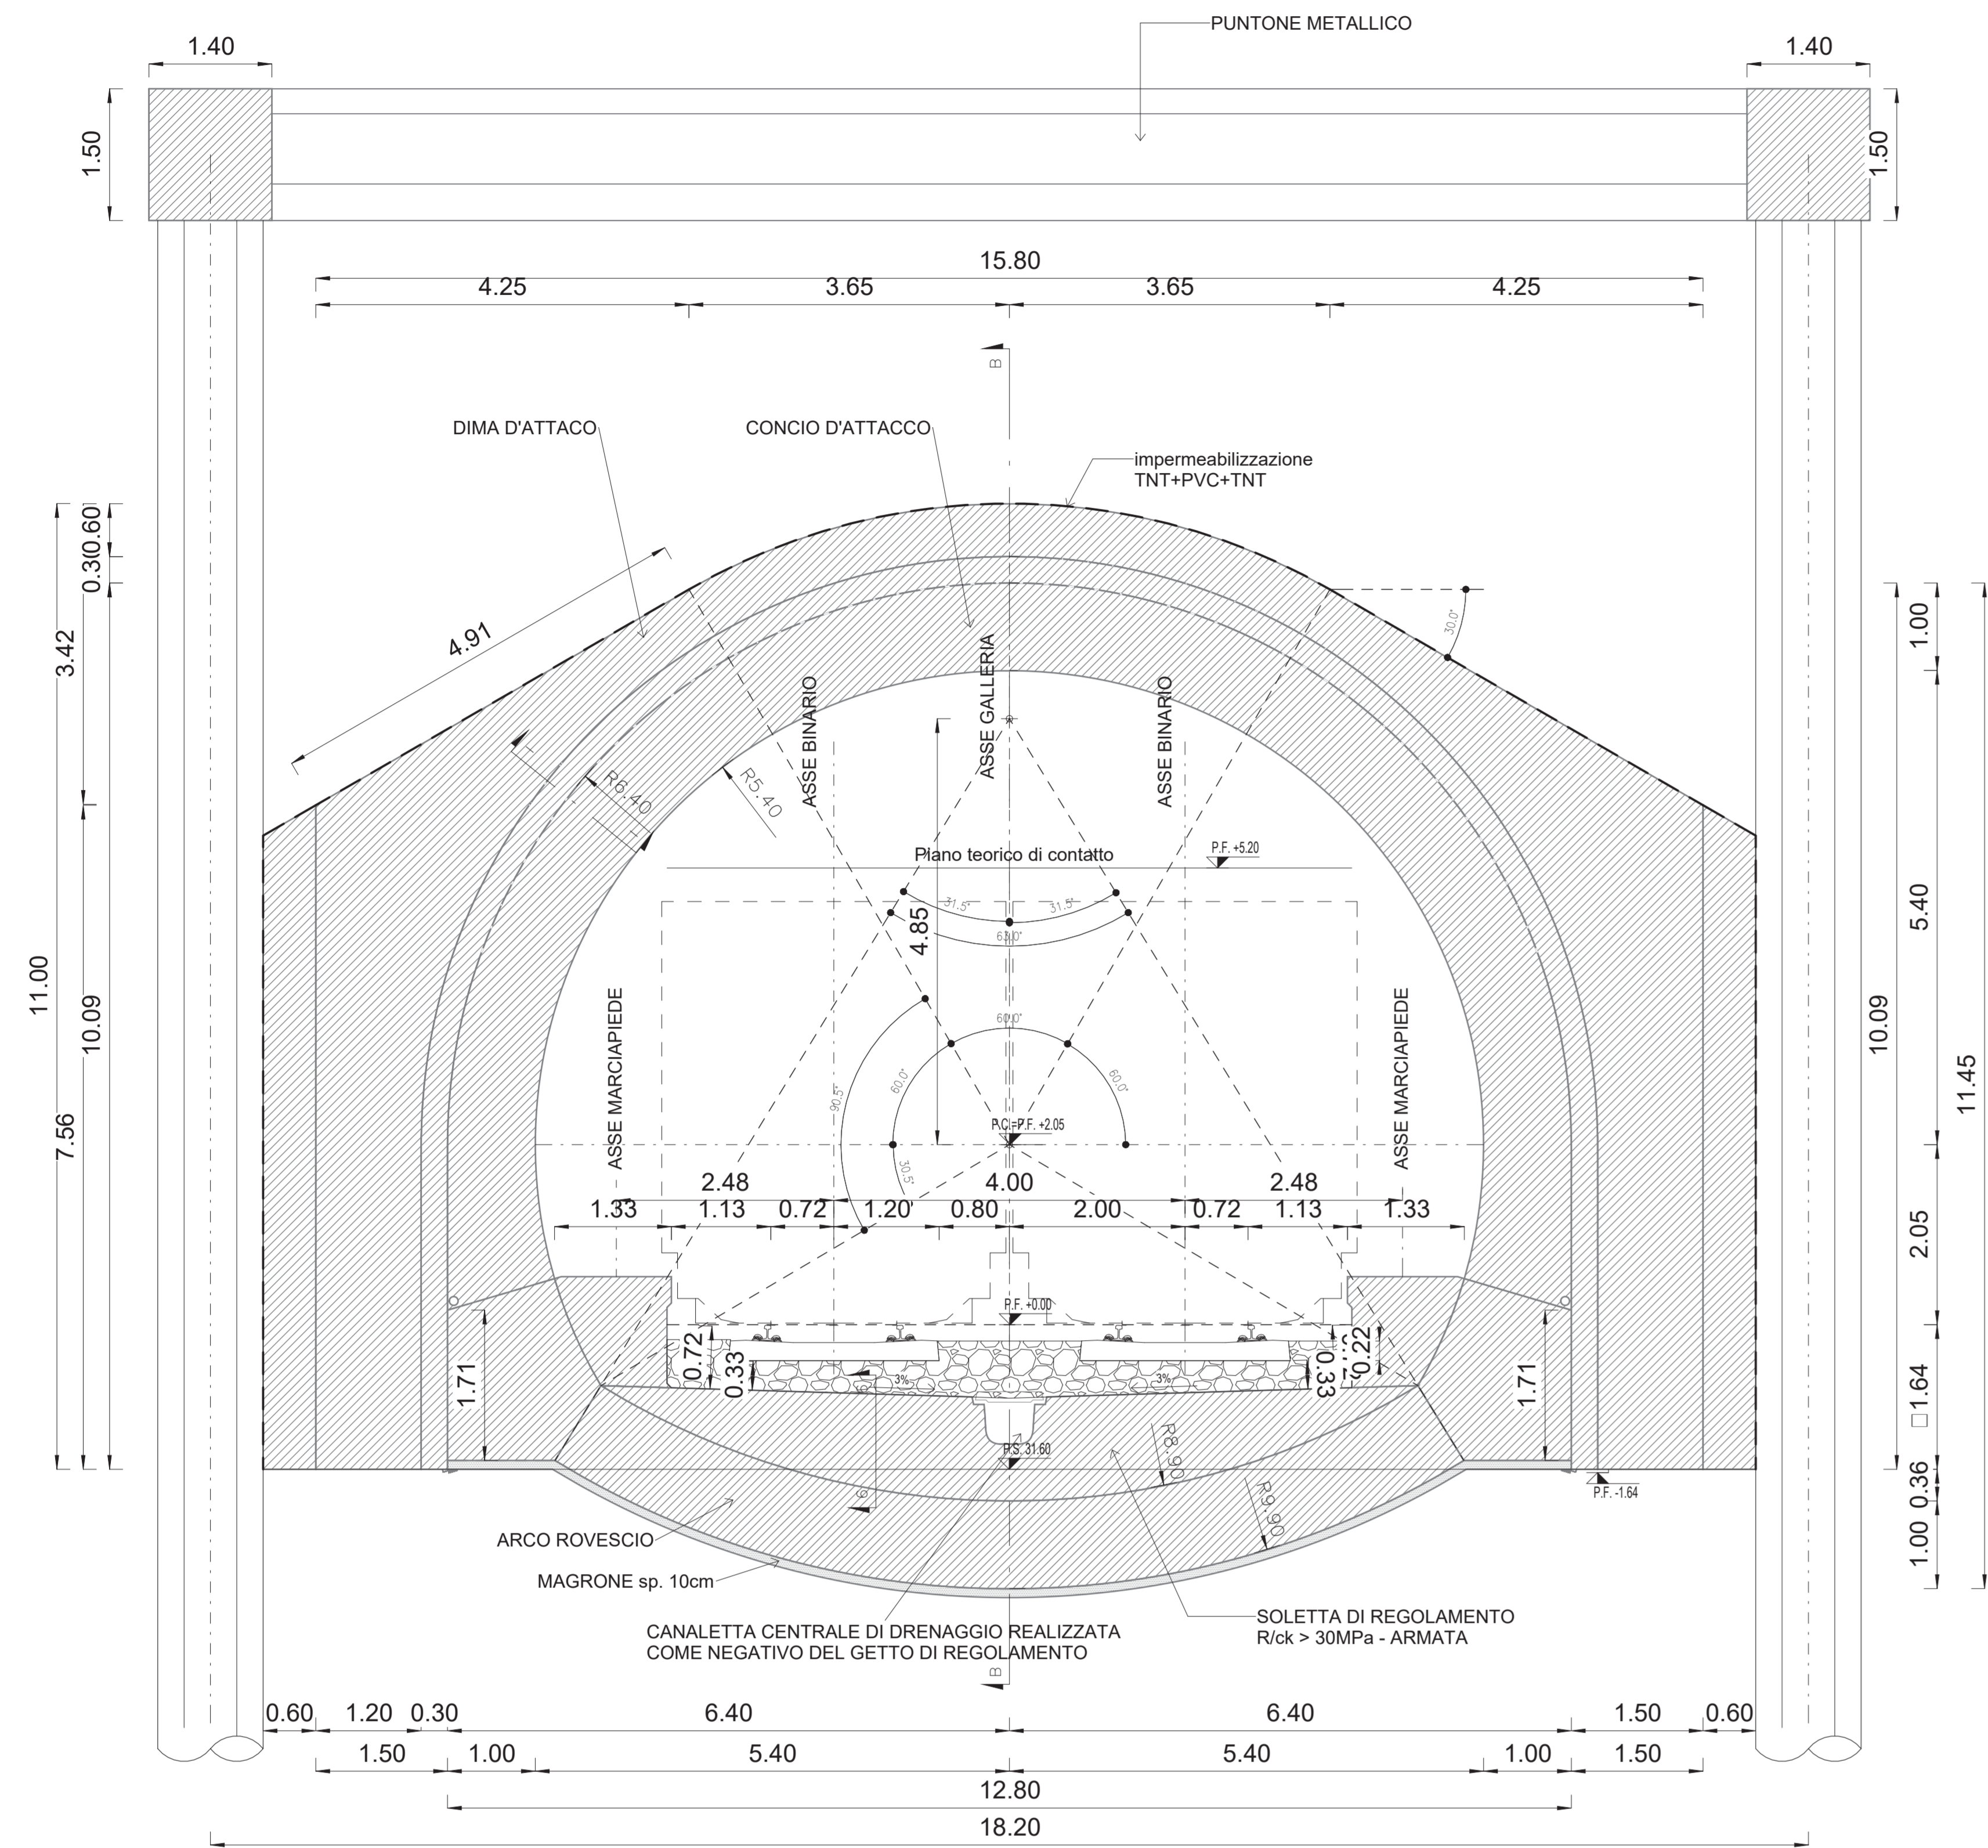

SEZIONE A-A

SCALA 1 : 50

PROFILO IN ASSE GALLERIA

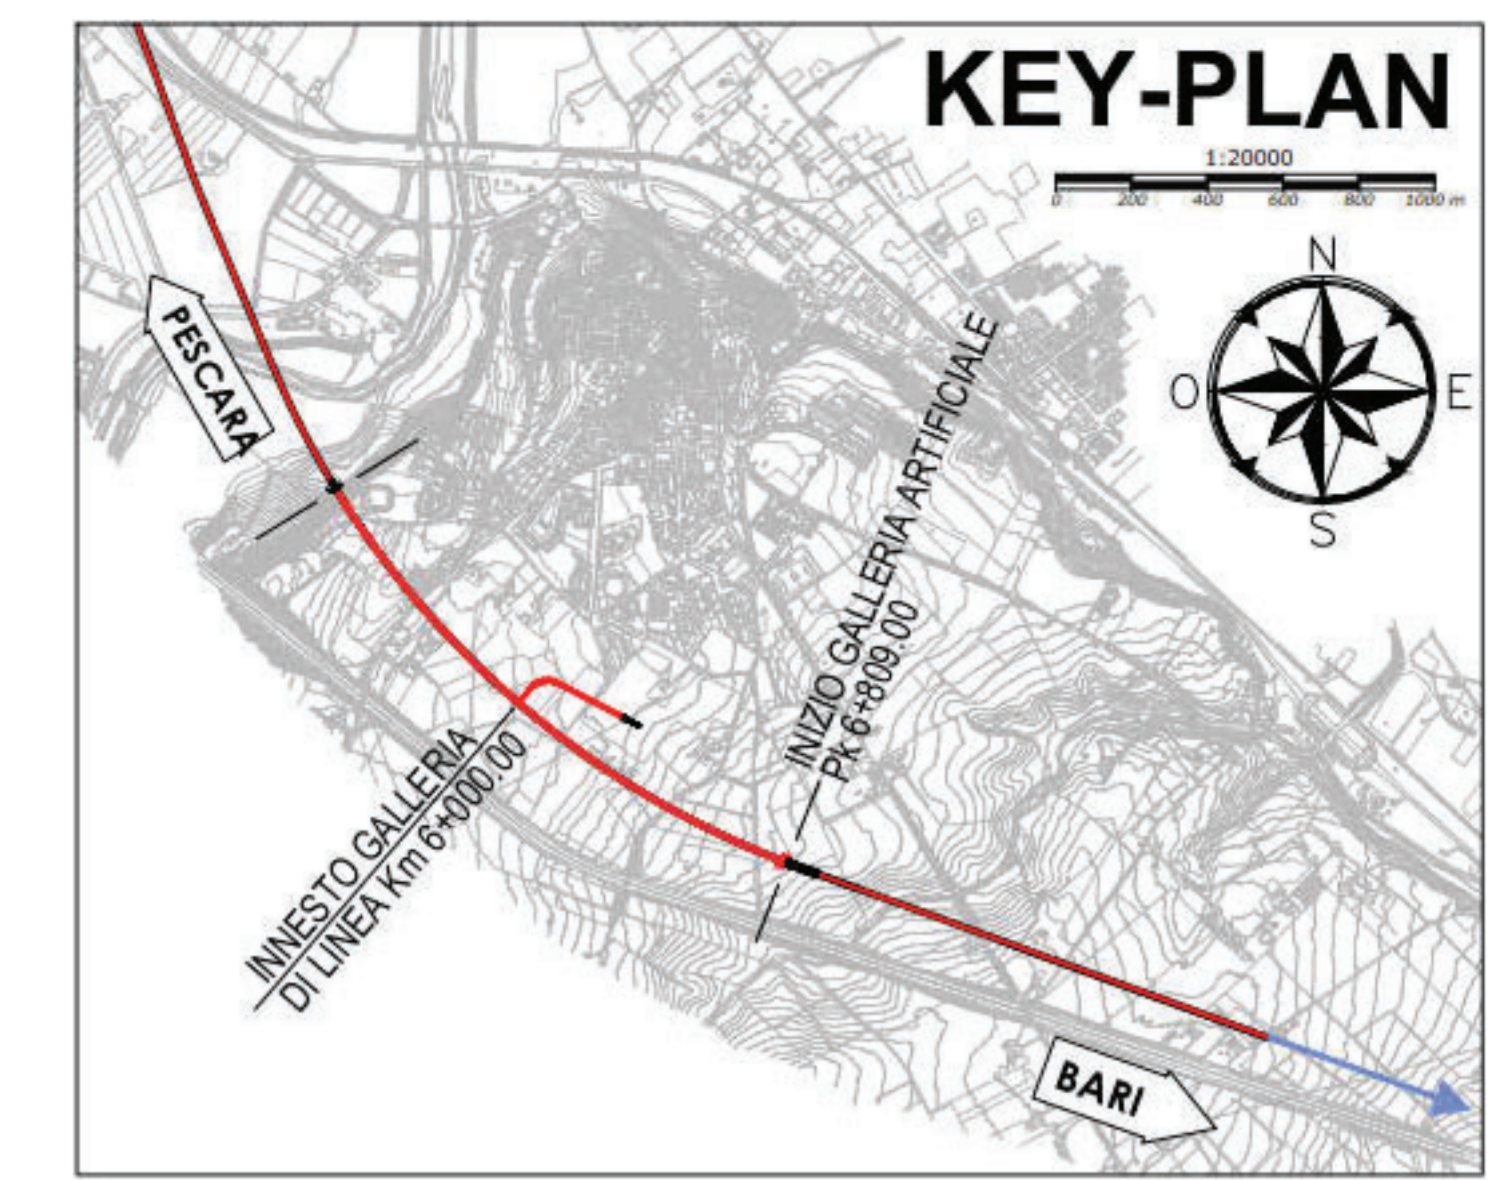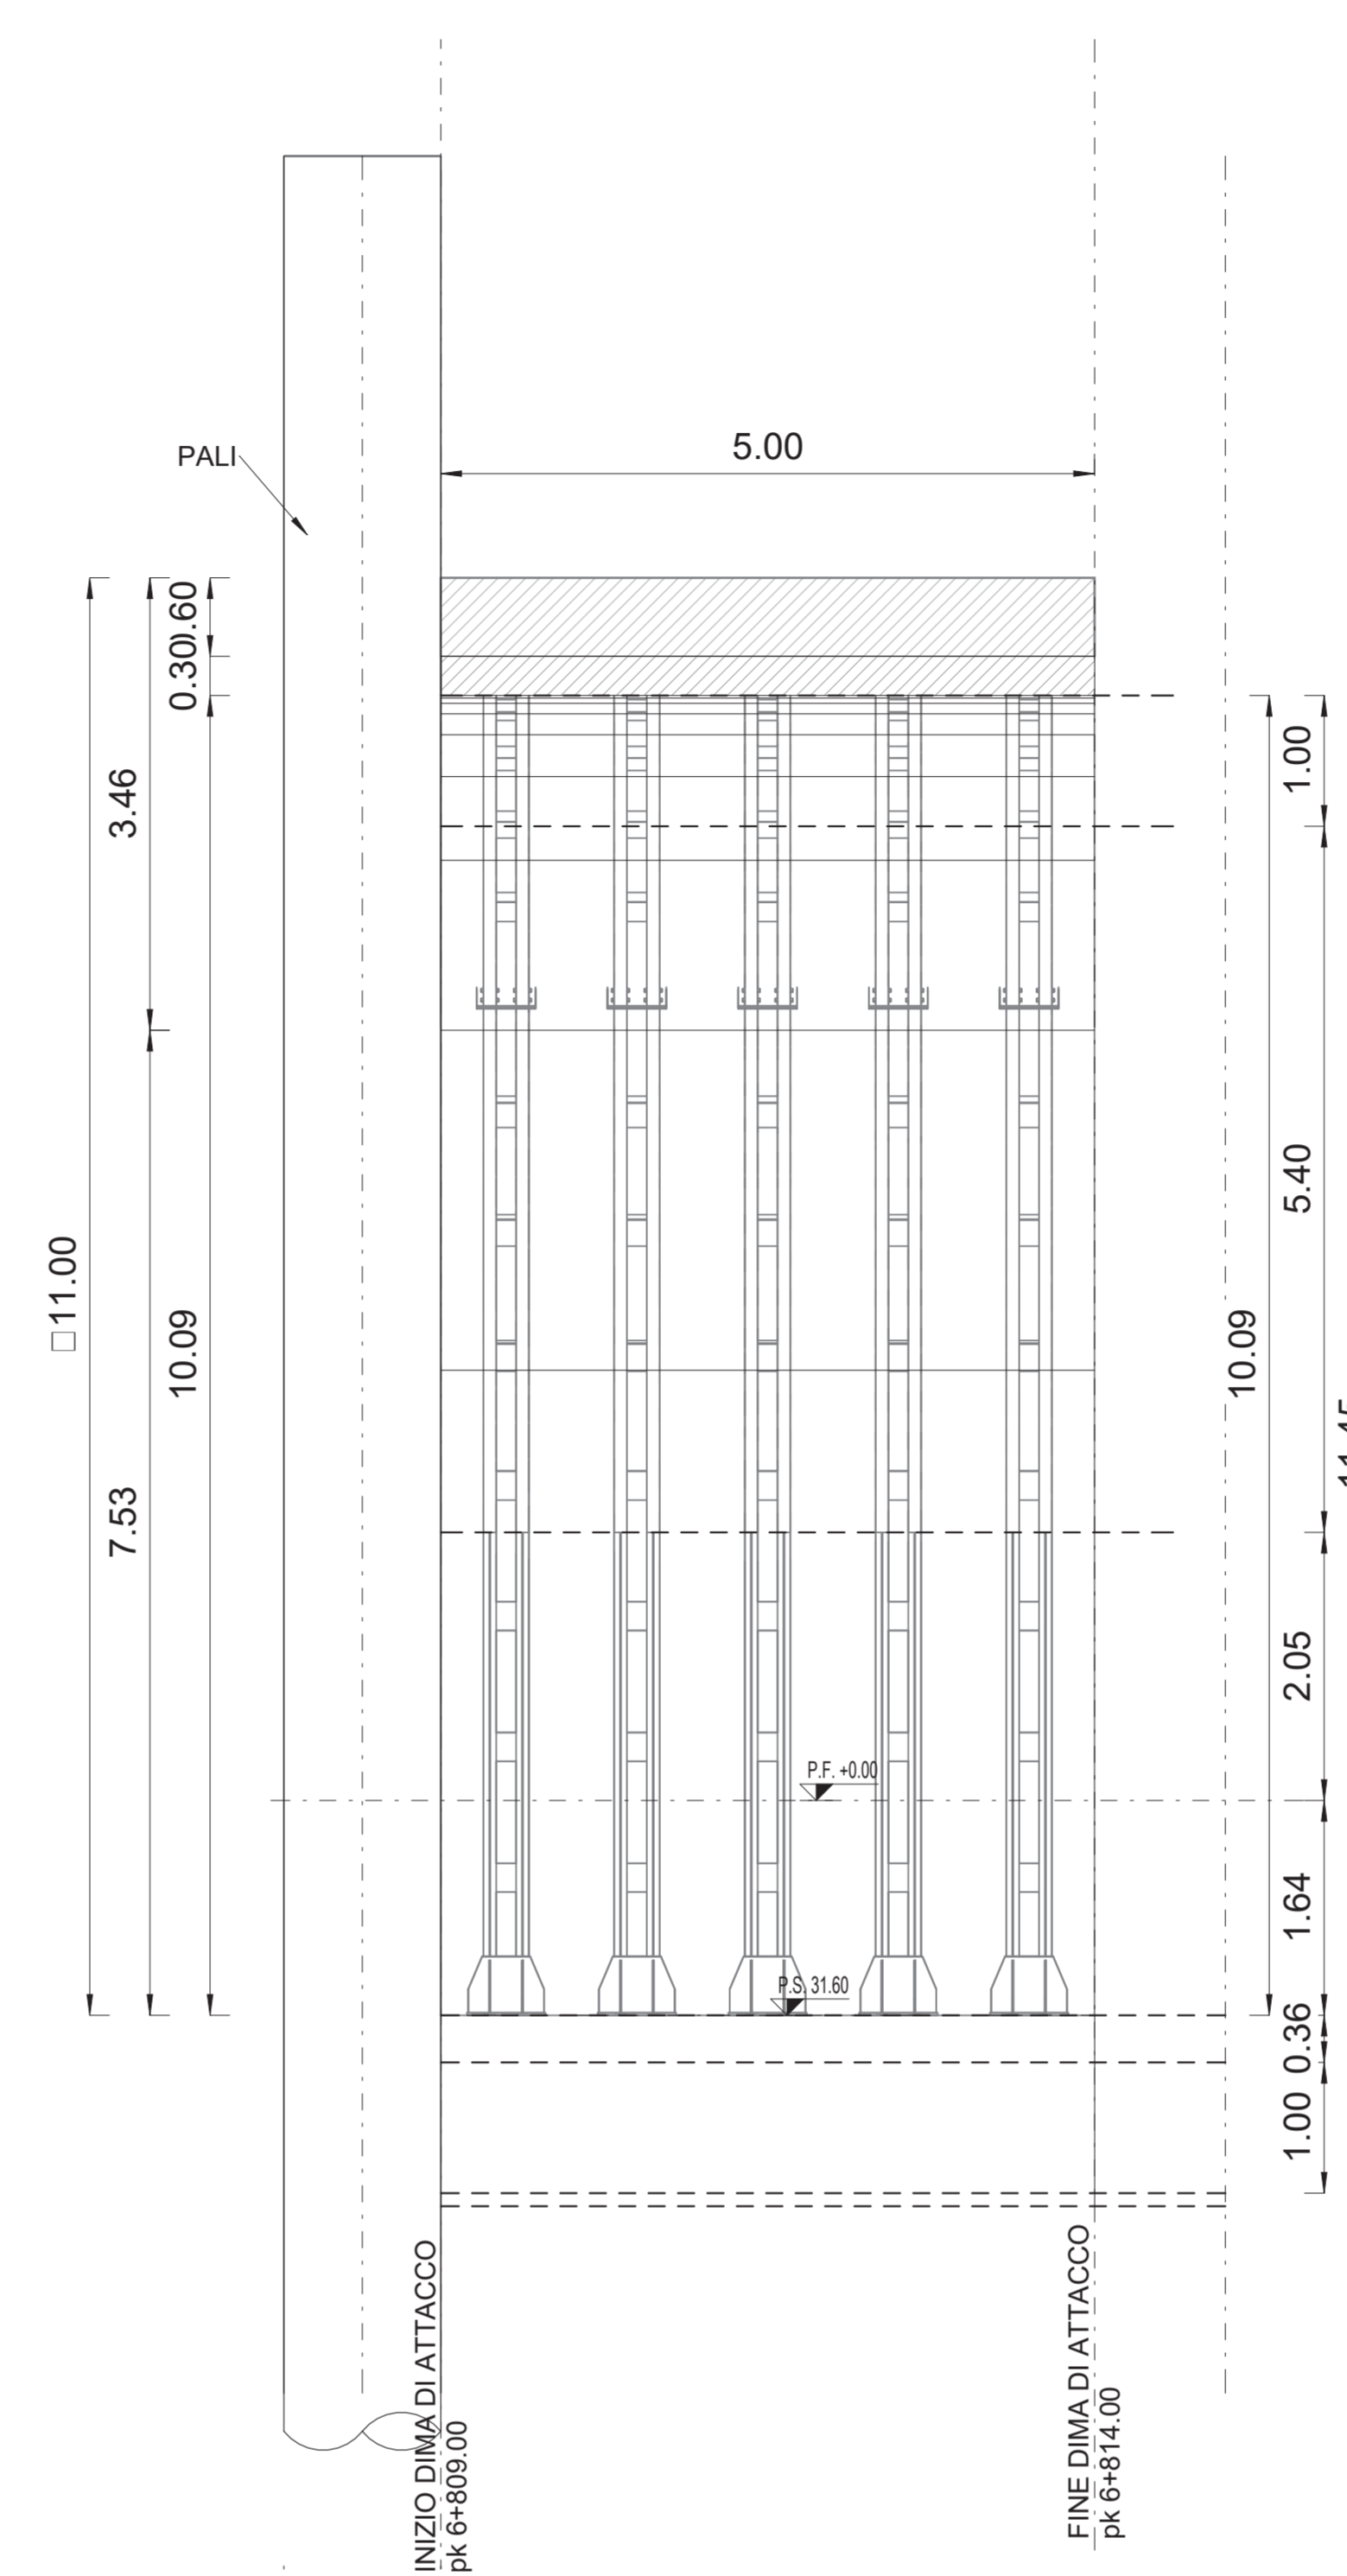

LEGENDA

P.F. = PIANO DEL FERRO  
P.C. = PIANO DEI CENTRI  
P.S. = PIANO DI SCAVO

INCIDENZA FERRI

G.A. CALOTTA = 70Kg/m<sup>3</sup>  
ARCO ROVESCIO = 70Kg/m<sup>3</sup>  
PIEDRITTI = 70Kg/m<sup>3</sup>  
DIMA CALOTTA = 70Kg/m<sup>3</sup>  
PIEDRITTI = 70Kg/m<sup>3</sup>


NOTE

-EVENTUALI DIFFERENZE TRA LE MISURE DI QUOTE TOTALI E LA SOMMATORIA DELLE MISURE DI QUOTE PARZIALI SONO DUVUTE AD ARROTONDAMENTI AUTOMATICI.  
-PER LE CARATTERISTICHE DEI MATERIALI, SI RIMANDA ALL'ELABORATO L10B02ZZSPGN000001A.

SEZIONE B-B

SCALA 1 : 50

PIANTA

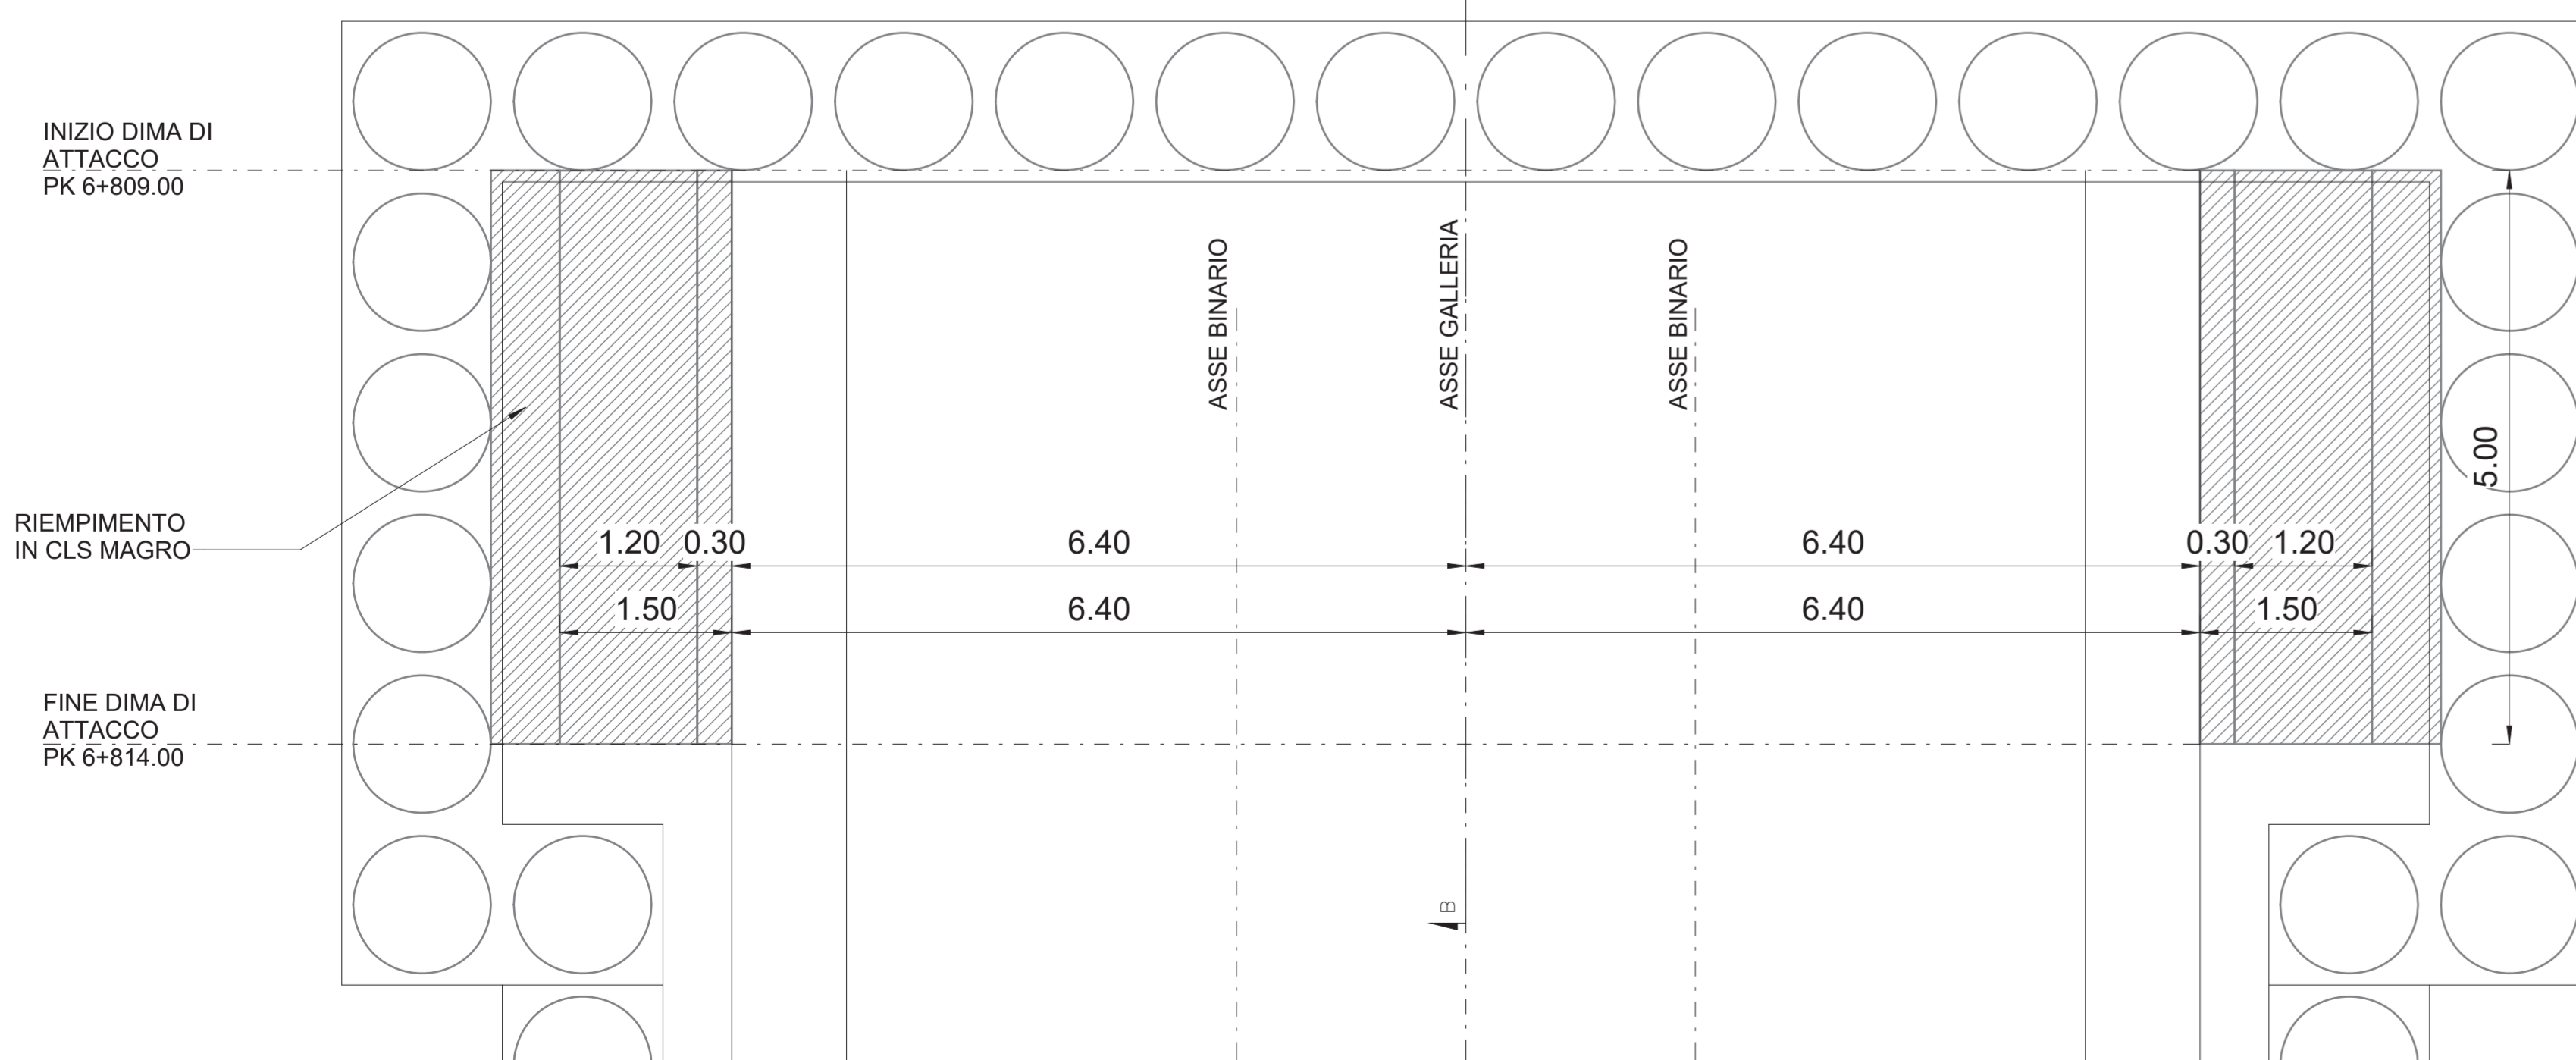

COMMITTENTE: **RFI** RETE FERROVIARIA ITALIANA GRUPPO FERROVIE DELLO STATO ITALIANE  
DIREZIONE INVESTIMENTI  
DIREZIONE PROGRAMMI INVESTIMENTI  
DIRETTRICE SUD - PROGETTO ADRIATICA

DIREZIONE LAVORI: **ITALFERR** GRUPPO FERROVIE DELLO STATO ITALIANE

APPALTATORE: **AGOSTINO** COSTRUZIONI, **RESAARCH** MANDATARIA, **ATLANTE** MANDANTE

PROGETTAZIONE: MANDATARIA: **HUB** MANDANTE: **HYpro**

**PROGETTO ESECUTIVO**

**LINEA PESCARA - BARI**  
**RADDOPPIO DELLA TRATTA FERROVIARIA TERMOLI - LESINA**  
**LOTTO 2 e 3: RADDOPPIO TERMOLI - RIPALTA**

**DISEGNO**  
08 - GALLERIE  
Dima e concio d'attacco  
Carpenteria centina

APPALTATORE: **AGOSTINO COSTRUZIONI** PROGETTAZIONE: **RESAARCH** MANDATARIA, **ATLANTE** MANDANTE

COMMESSA: L10B02ZZSPGN000001A

SCALA: As indicated

COMMESSA LOTTO FASE ENTE - TIPO DOC. OPERA/DISCIPLINA PROGR. REV.

L10B 02 E ZZ PB GA0200 001 B

Rev.	Descrizione	Redatto	Data	Verificato	Data	Approvato	Data	Autizzato	Data
A	EMISSIONE	A. Adella	12/12/2023	S. Carozza	12/12/2023	T. Pirella	18/12/2023		
B	Agg. a seguito RDV	A. Adella	17/04/2023	S. Carozza	17/04/2023	T. Pirella	18/04/2023		

File: L10B02ZZSPGA0200001B.dwg In. Elab.: