



DIMA CENTINE  
SCALA 1 : 50

HEB 220/1000

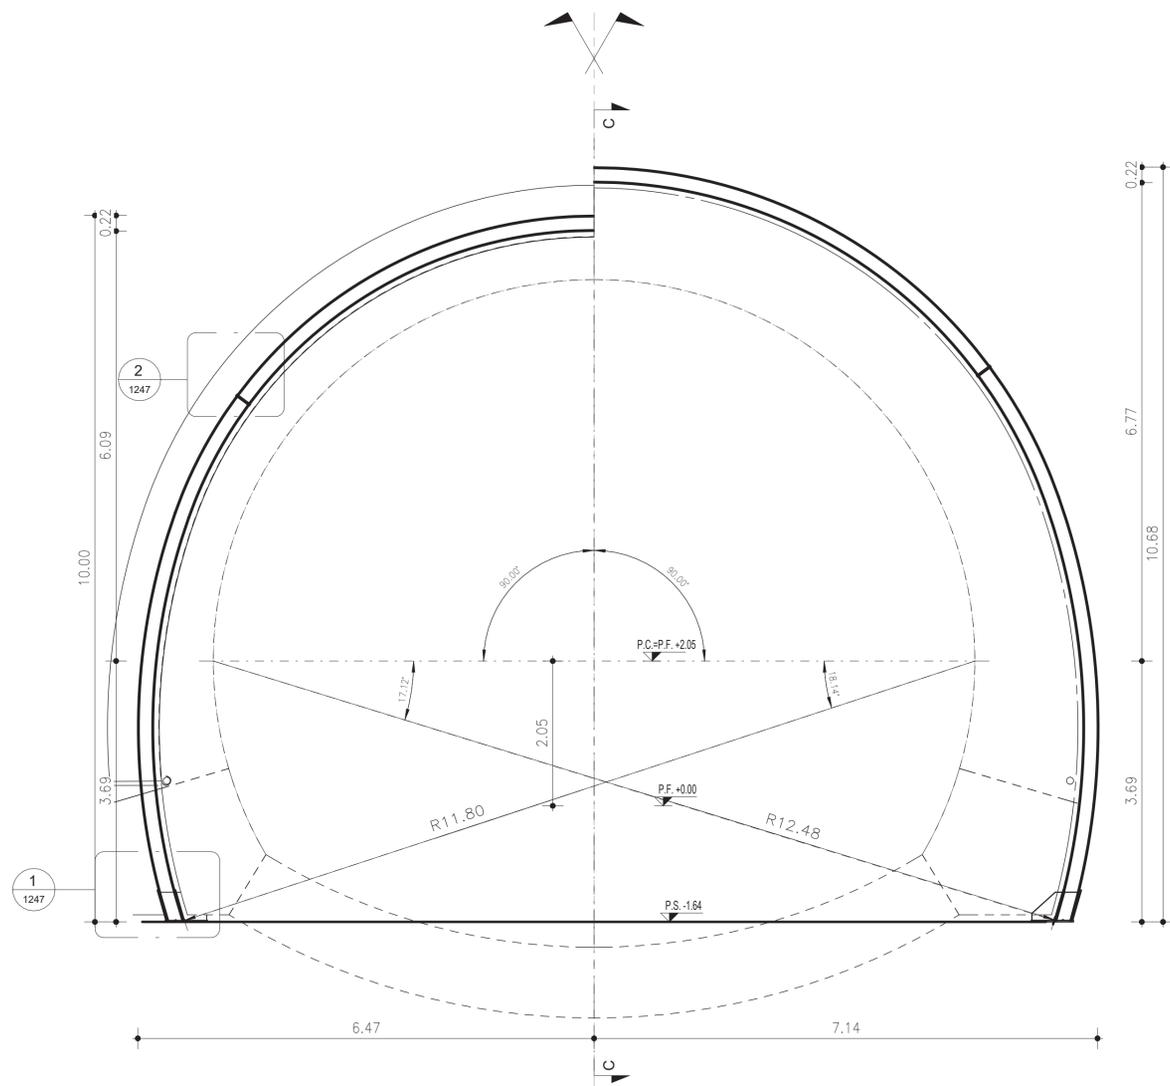

SEZIONE C-C  
SCALA 1 : 50

PROFILO LONGITUDINALE  
SCHEMA CENTINE

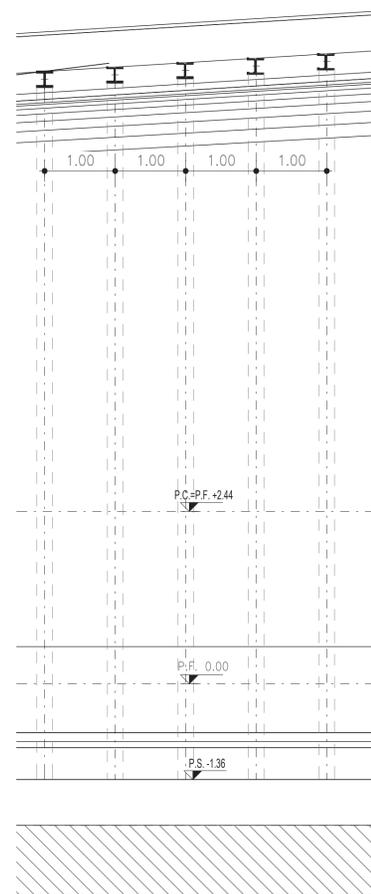

LEGENDA	
P.F.	= PIANO DEL FERRO
P.C.	= PIANO DEI CENTRI
P.S.	= PIANO DI SCAVO

- NOTE
- EVENTUALI DIFFERENZE TRA LE MISURE DI QUOTE TOTALI E LA SOMMATORIA DELLE MISURE DI QUOTE PARZIALI SONO DOVUTE AD ARROTONDAMENTI AUTOMATICI.
  - PER LE TRATTE DI APPLICAZIONE DELLE SEZIONI TIPO SI RIMANDA AGLI ELABORATI DI PROFILO GEOTECNICO.
  - PER LE CARATTERISTICHE DEI MATERIALI, SI RIMANDA ALL'ELABORATO LI0B02EZZSPGN000001A.
  - PER I PARTICOLARI SI RIMANDA ALL'ELABORATO LI0B02EZZBYGN0100001B



COMMITTENTE:  
**RFI**  
 RETE FERROVIARIA ITALIANA  
 GRUPPO FERROVIE DELLO STATO ITALIANE  
 DIREZIONE INVESTIMENTI  
 DIREZIONE PROGRAMMI INVESTIMENTI  
 DIRETTRICE SUD - PROGETTO ADRIATICA

DIREZIONE LAVORI:  
**ITALFERR**  
 GRUPPO FERROVIE DELLO STATO ITALIANE

APPALTATORE:  
**AGOSTINO**  
 COSTRUZIONI GENERALI S.p.A.  
 MANDATARIA: **ReseArch**  
 MANDANTI: **ATLANTE**

PROGETTAZIONE:  
 MANDATARIA: **HUB**  
 MANDANTI: **HYpro**

**PROGETTO ESECUTIVO**

**LINEA PESCARA - BARI**  
**RADDOPPIO DELLA TRATTA FERROVIARIA TERMOLI - LESINA**  
**LOTTO 2 e 3: RADDOPPIO TERMOLI - RIPALTA**

Galleria Campomarino Galleria Naturale  
 Sezione tipo C1  
 Carpenteria centina

APPALTATORE	PROGETTAZIONE	SCALA:
A.A. D'AGOSTINO COSTRUZIONI GENERALI S.p.A. Il Direttore Tecnico Ing. Gianluigi Babini	IL DIRETTORE DELLA PROGETTAZIONE Ing. Massimo	1 : 50

COMMESSA	LOTTO	FASE	ENTE	TIPO DOC.	OPERA/DISCIPLINA	PROGR.	REV.
LI0B	02	E	ZZ	PB	GN01000	001	B

Rev.	Descrizione	Redatto	Data	Verificato	Data	Approvato	Data	Autorizzato Data
A	EMISSIONE	S. Iovinella	12/12/2022	S. Carozza	12/12/2022	T. Pelella	18/12/2022	
B	Agg. a seguito RDV	S. Iovinella	17/04/2023	S. Carozza	17/04/2023	T. Pelella	19/04/2023	

File: LI0B02EZZPBG0100001B.dwg n. Etab.: