


DIMA CENTINE

SCALA 1 : 50


HEB 220/1000

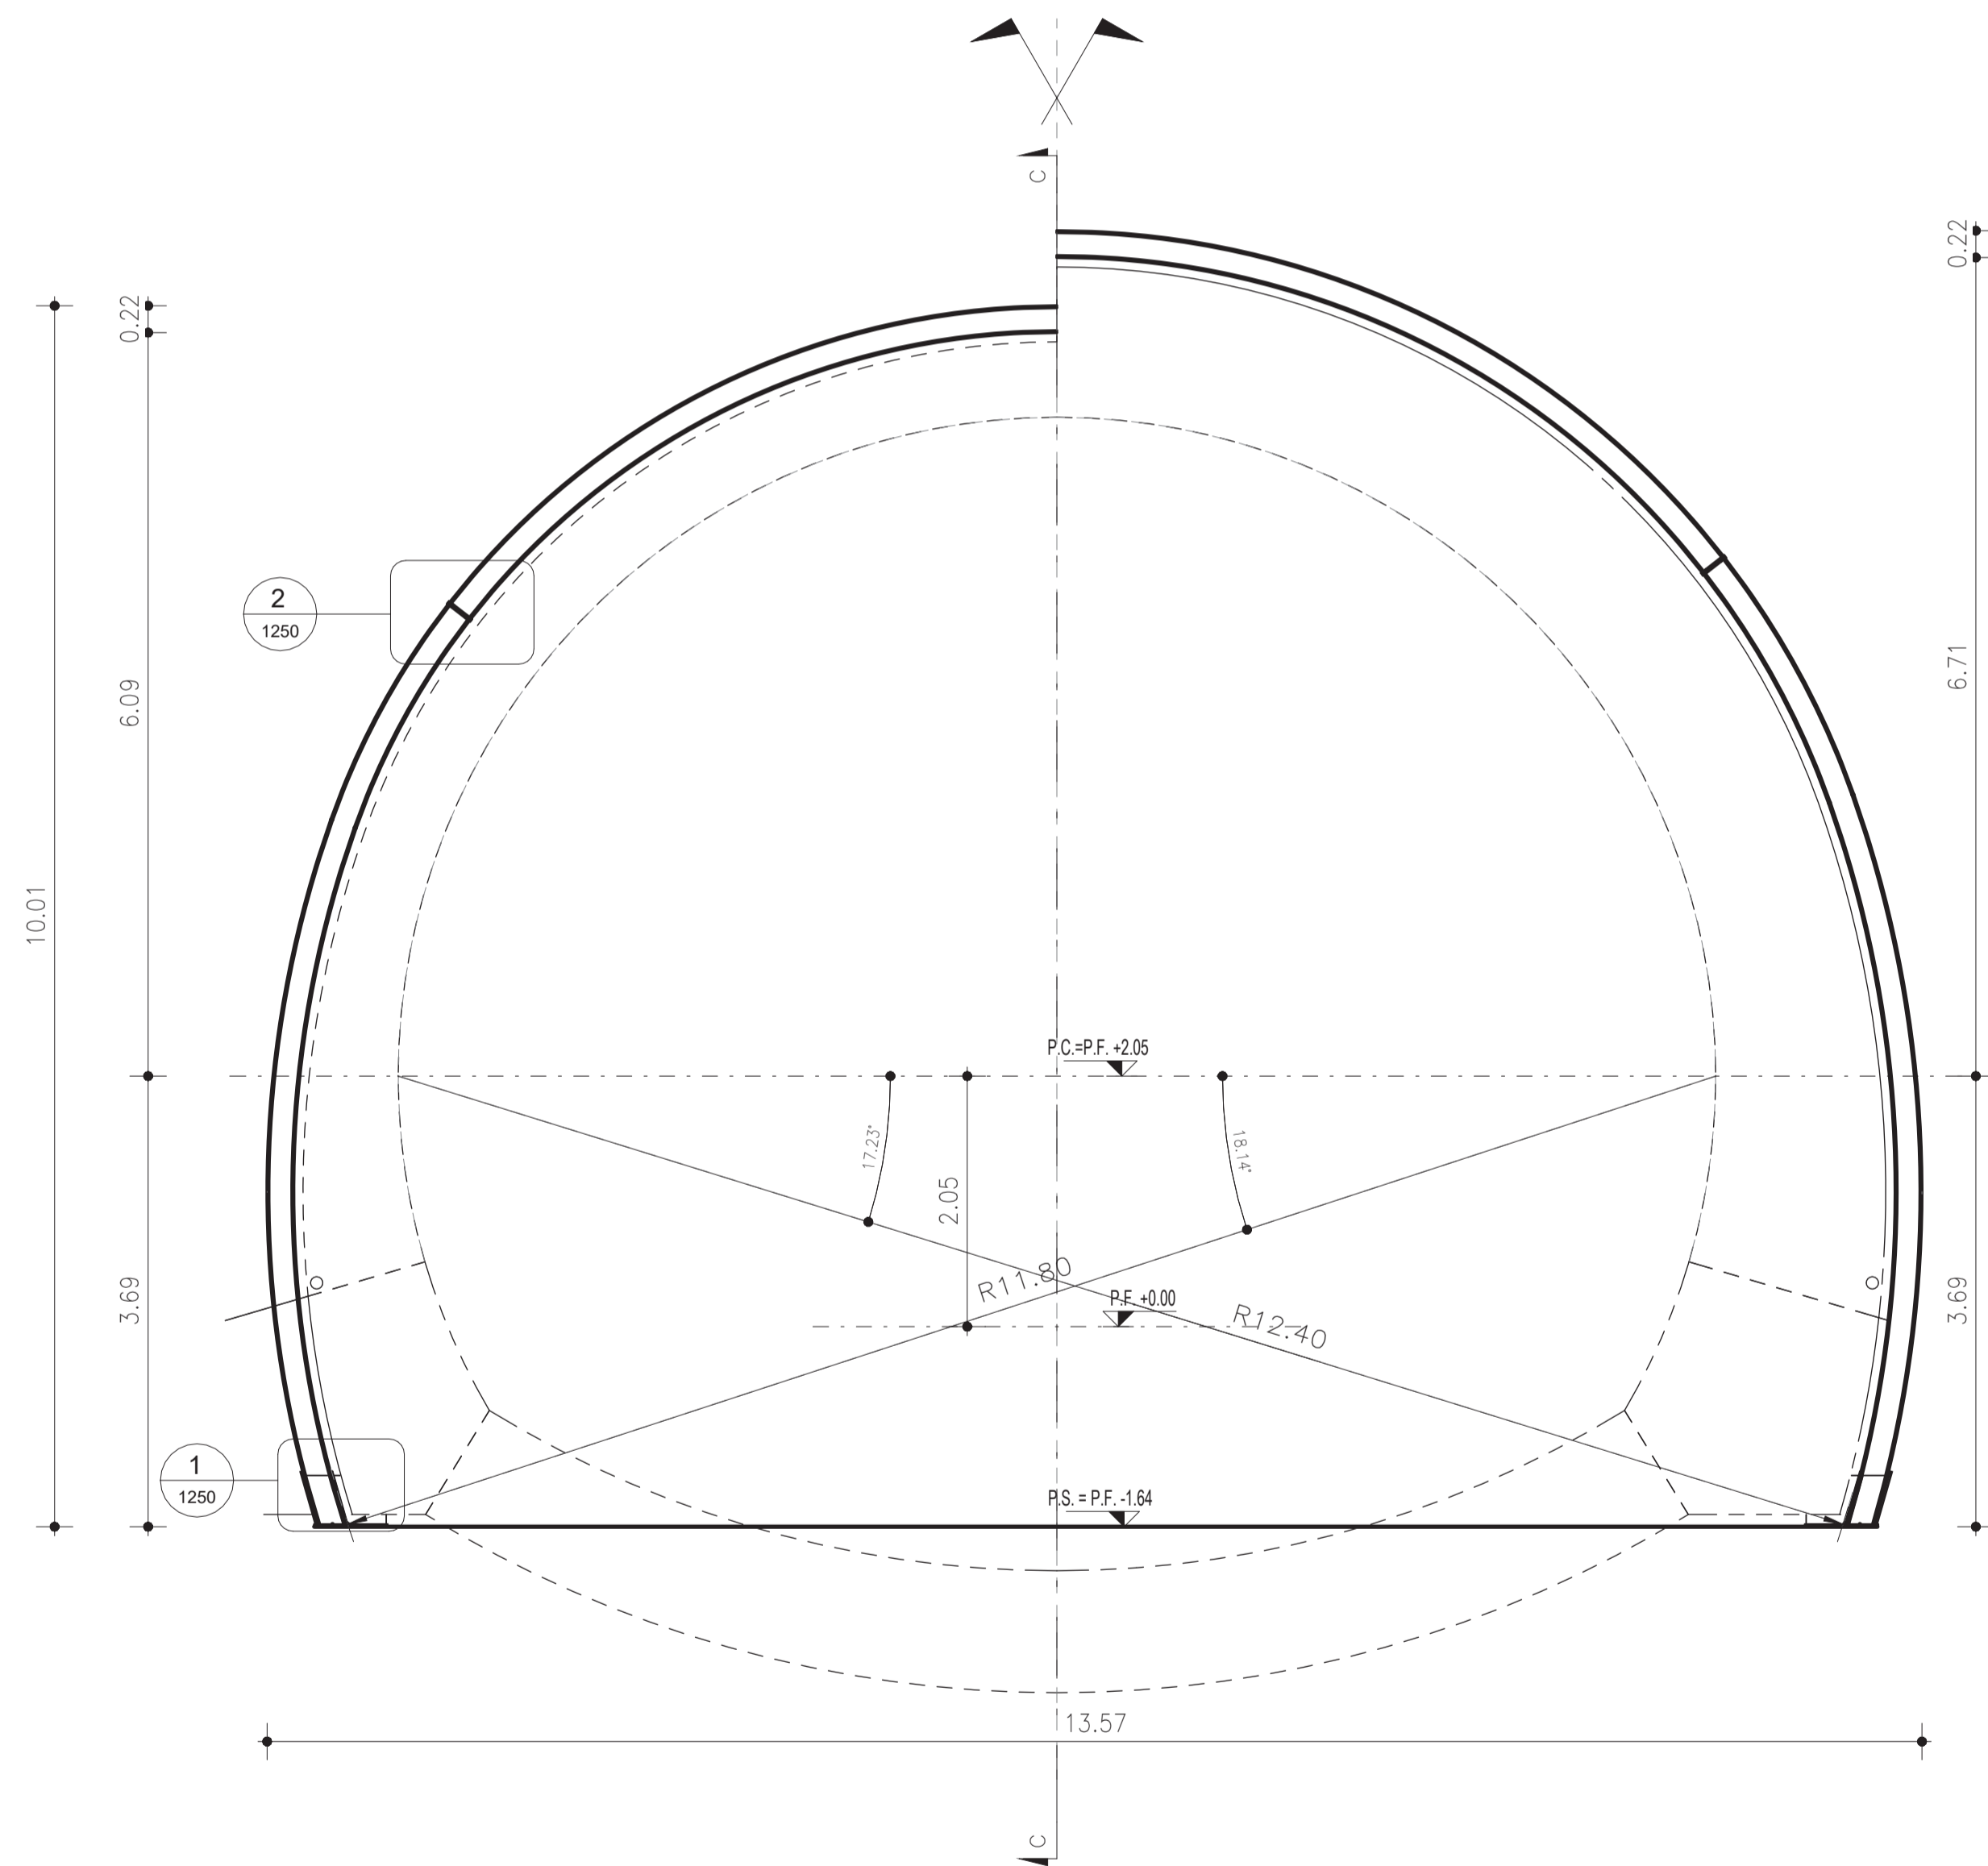

SEZIONE C-C

SCALA 1 : 50

PROFILO LONGITUDINALE
SCHEMA CENTINE

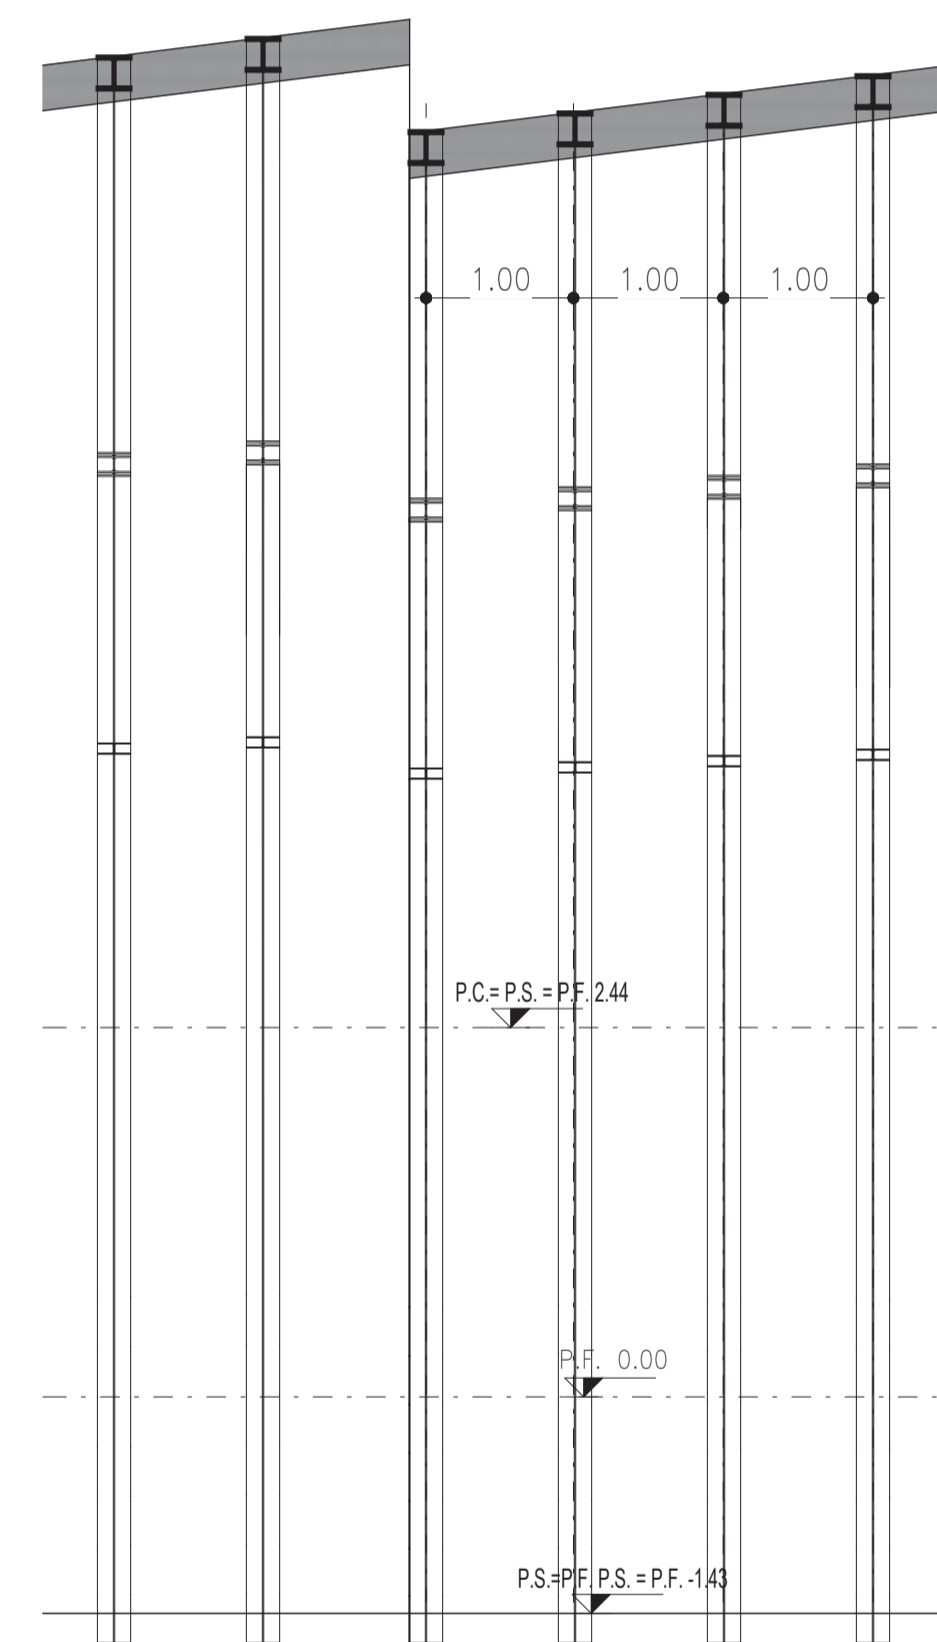

LEGENDA

- P.F. = PIANO DEL FERRO
- P.C. = PIANO DEI CENTRI
- P.S. = PIANO DI SCAVO

NOTE

- EVENTUALI DIFFERENZE TRA LE MISURE DI QUOTE TOTALI E LA SOMMATORIA DELLE MISURE DI QUOTE PARZIALI SONO DOVUTE AD ARROTONDAMENTI AUTOMATICI.
- PER LE TRATTE DI APPLICAZIONE DELLE SEZIONI TIPO SI RIMANDA AGLI ELABORATI DI PROFILO GEOTECNICO.
- PER LE CARATTERISTICHE DEI MATERIALI, SI RIMANDA ALL'ELABORATO LI0B02EZZSPGN000001A.
- PER I PARTICOLARI SI RIMANDA ALL'ELABORATO LI0B02EZZBYGN0100002B



COMMITTENTE:
RFI
 RETE FERROVIARIA ITALIANA
 GRUPPO FERROVIE DELLO STATO ITALIANE
 DIREZIONE INVESTIMENTI
 DIREZIONE PROGRAMMI INVESTIMENTI
 DIRETTRICE SUD - PROGETTO ADRIATICA

DIREZIONE LAVORI:
ITALFERR
 GRUPPO FERROVIE DELLO STATO ITALIANE

APPALTATORE:
AD AGOSTINO COSTRUZIONI GENERALI S.p.A.
 MANDATARIA: **ReseArch** MANDANTI: **ATLANTE**

PROGETTAZIONE:
 MANDATARIA: **HUB** MANDANTI: **HYpro**

PROGETTO ESECUTIVO

LINEA PESCARA - BARI
 RADDOPPIO DELLA TRATTA FERROVIARIA TERMOLI - LESINA
 LOTTO 2 e 3: RADDOPPIO TERMOLI - RIPALTA

Galleria Campomarino Galleria Naturale
 Sezione tipo C1bis
 Carpenteria centina

APPALTATORE A.A. D'AGOSTINO COSTRUZIONI GENERALI S.p.A. Il Direttore Tecnico (Ing. Gianpiero Babini)	PROGETTAZIONE IL DIRETTORE DELLA PROGETTAZIONE (Ing. M. Scatena)	SCALA: 1 : 50
---	--	------------------

COMMESSA	LOTTO	FASE	ENTE TIPO DOC.	OPERA/DISCIPLINA	PROGR.	REV.
LI0B	02	EZZ	PB	GN01000	002	B

Rev.	Descrizione	Redatto	Data	Verificato	Data	Approvato	Data	Autorizzato Data
A	EMISSIONE	S. Iovinnella	12/12/2022	S. Carozza	12/12/2022	T. Pelella	18/12/2022	
B	Agg. a seguito RDV	S. Iovinnella	17/04/2023	S. Carozza	17/04/2023	T. Pelella	19/04/2023	