

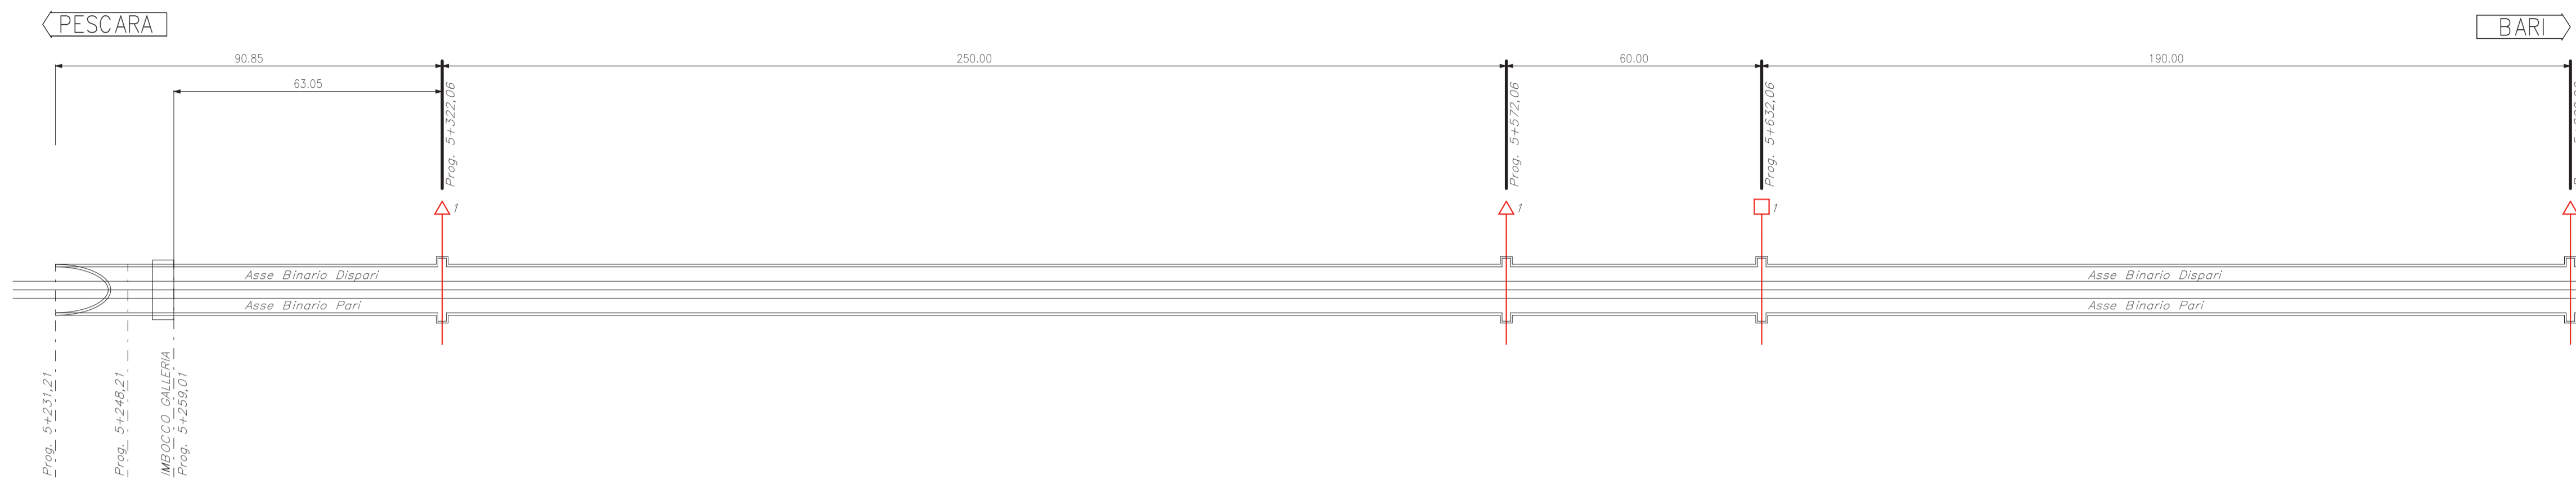


Planimetria Ubicazione Nicchie  
SCALA 1 : 1000

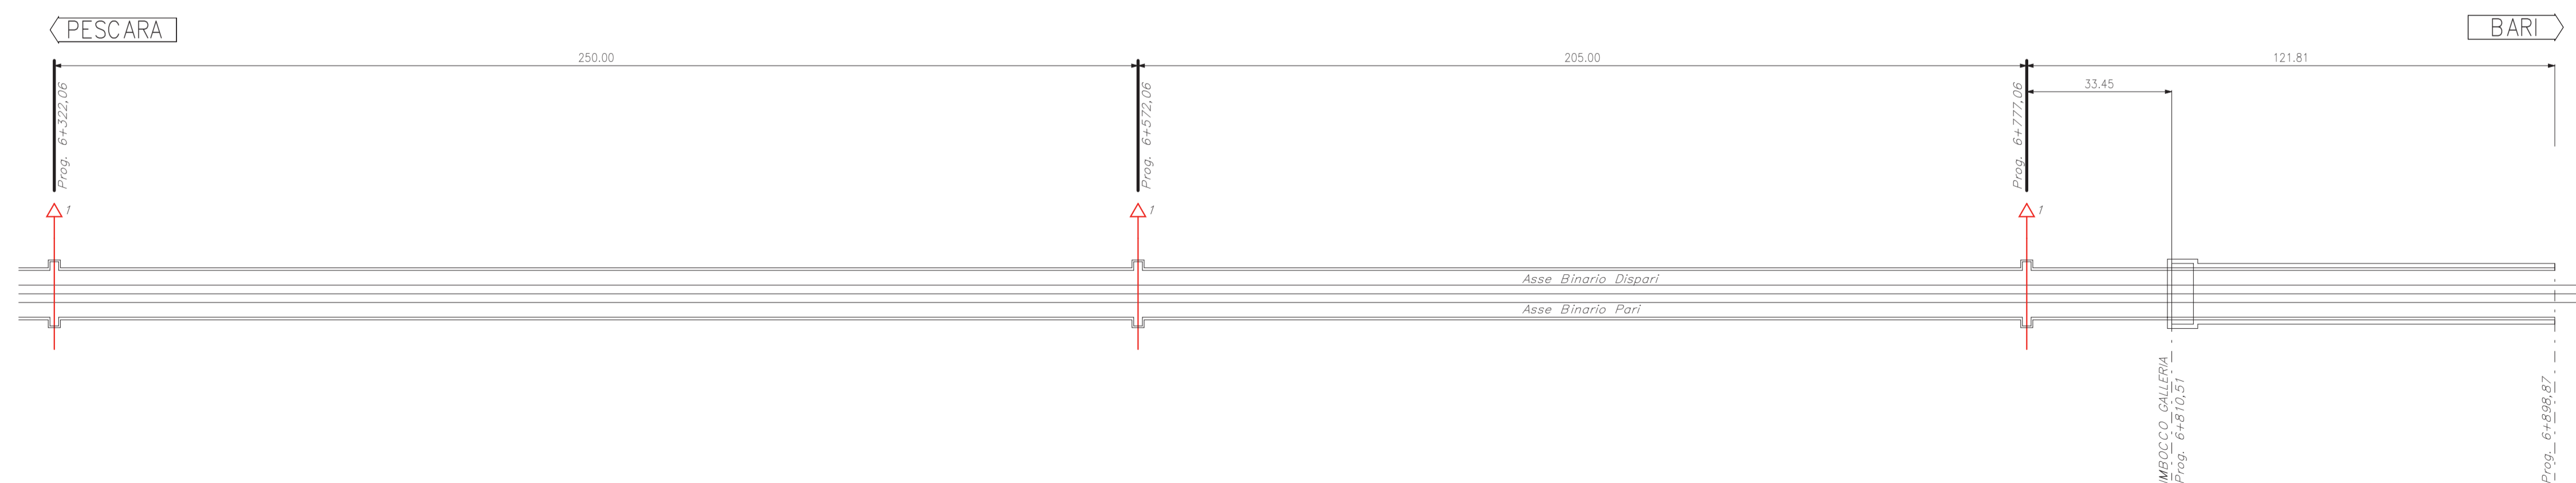

### LEGENDA

- 1 NICCHIE LFM - DIM. UTILI 2,60x2,00xh=2,30
- 1 NICCHIE IS - DIM. UTILI 2,60x2,00xh=2,30
- ATTRAVERSAMENTO BINARI E COLLEGAMENTO ESTERNO CAVI

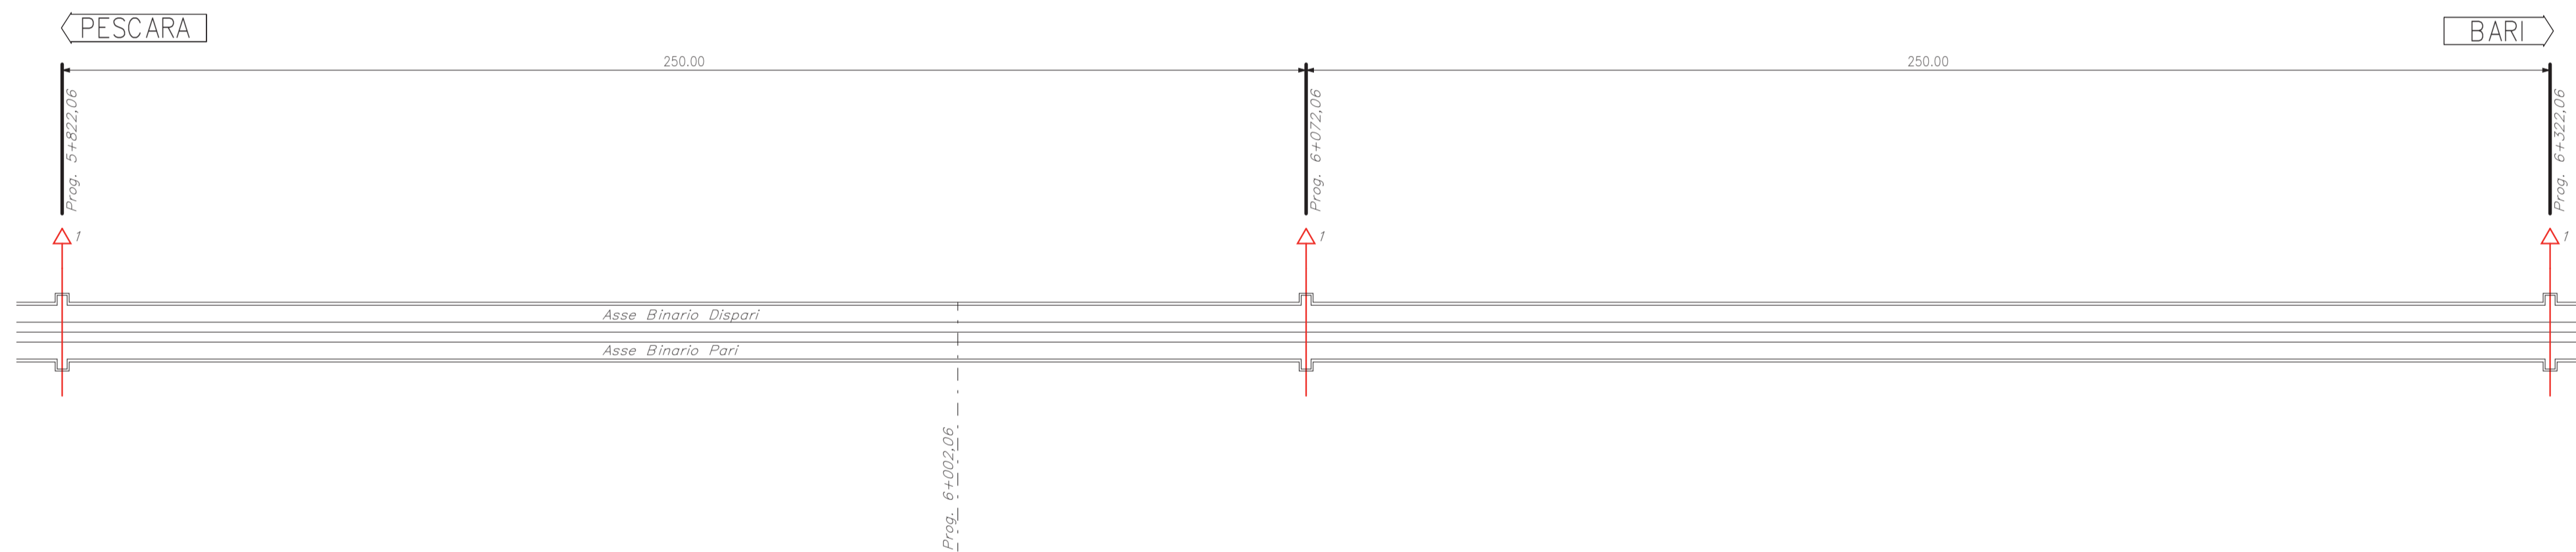

**COMMITTENTE:**  
RFI - RETE FERROVIARIA ITALIANA  
GRUPPO FERROVIE DELLO STATO ITALIANE  
DIREZIONE INVESTIMENTI  
DIREZIONE PROGRAMMI INVESTIMENTI  
DIRETTRICE SUD - PROGETTO ADRIATICA

**DIREZIONE LAVORI:**  
ITALFERR - GRUPPO FERROVIE DELLO STATO ITALIANE

**APPALTATORE:**  
AGOSTINO COSTRUZIONI GENERALI S.p.A. MANDATARIA  
ReseArch MANDANTI  
ATLANTE

**PROGETTAZIONE:**  
MANDATARIA: HUB MANDANTI: HYpro

**PROGETTO ESECUTIVO**

**LINEA PESCARA - BARI**  
RADDOPPIO DELLA TRATTA FERROVIARIA TERMOLI - LESINA  
LOTTO 2 e 3: RADDOPPIO TERMOLI - RIPALTA

GALLERIA CAMPOMARINO NICCHIE  
Planimetria con ubicazione nicchie

|   |  |                           |
|---|--|---------------------------|
| APPALTATORE<br>IL DIRETTORE TECNICO<br>A.A. D'AGOSTINO COSTRUZIONI GENERALI S.p.A.<br>Il Direttore Tecnico<br>(Ing. Giampaolo Rabini) | PROGETTAZIONE<br>IL DIRETTORE DELLA PROGETTAZIONE<br>Ing. Nicola De Santis | SCALA:<br>As<br>indicated |
|---|--|---------------------------|

|          |       |      |      |           |                  |        |      |
|----------|-------|------|------|-----------|------------------|--------|------|
| COMMESSA | LOTTO | FASE | ENTE | TIPO DOC. | OPERA/DISCIPLINA | PROGR. | REV. |
| L10B     | 02    | E    | ZZ   | P7        | GN03000          | 001    | B    |

| Rev. | Descrizione        | Redatto      | Data       | Verificato | Data       | Approvato  | Data       | Autorizzato Data |
|------|--------------------|--------------|------------|------------|------------|------------|------------|------------------|
| A    | EMISSIONE          | S. Iovinella | 12/12/2022 | S. Carozza | 12/12/2022 | T. Pelella | 18/12/2022 |                  |
| B    | Agg. a seguito RDV | S. Iovinella | 17/04/2023 | S. Carozza | 17/04/2023 | T. Pelella | 18/04/2023 |                  |

File: L10B02EZZP7GN030001B.dwg n. Elab.: