


SEZIONE 1 - km 0+055.00
SCALA 1 : 200


AREA TERRENO VEGETALE = 2.02 mq
AREA DI RITOMBAMENTO = 6.40 mq

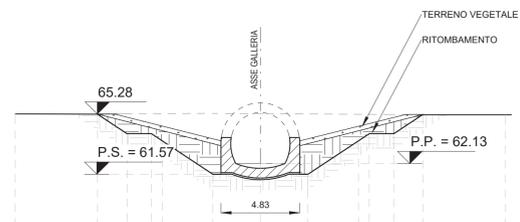

PROGRESSIVE	-15.00	-9.97	-8.16	-5.00	-2.91	00.00	2.91	6.00	6.04	8.16	9.94	15.00
DISTANZE PARZIALI		5.03	1.81	1.50	3.09	2.91	2.91	3.09	0.66	1.50	1.78	5.06
QUOTE TERRENO	65.25	65.25	64.07	64.57	65.63	61.57	61.57	61.57	63.65	64.07	65.25	65.25
QUOTE PROGETTO						62.13	62.13					

SEZIONE 2 - km 0+070.00
SCALA 1 : 200


AREA TERRENO VEGETALE = 1.82 mq
AREA DI RITOMBAMENTO = 9.92 mq

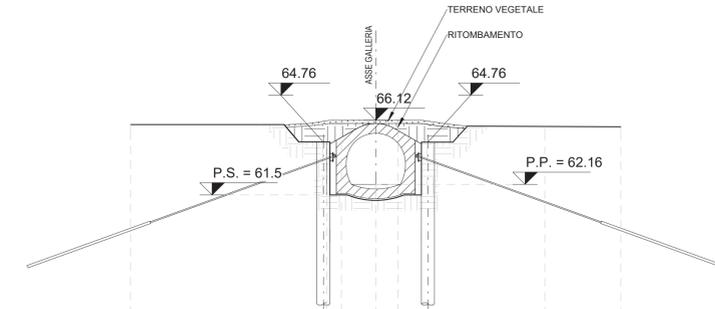

PROGRESSIVE	-15.00	-2.00	-2.10	00.00	1.37	10.34	15.00
DISTANZE PARZIALI		12.00	0.90	2.10	1.37	8.98	4.66
QUOTE TERRENO	65.85	65.83	65.91	65.89	65.78	65.73	65.71
QUOTE PROGETTO				62.16			

SEZIONE 3 - km 0+090.00
SCALA 1 : 200


AREA TERRENO VEGETALE = 3.93 mq
AREA DI RITOMBAMENTO = 18.09 mq

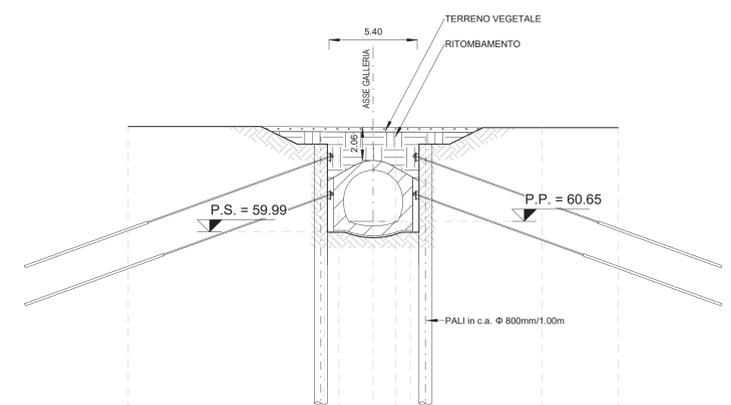


PROGRESSIVE	-15.00	-2.10	00.00	1.37	2.28	10.34	15.00
DISTANZE PARZIALI		12.00	0.90	2.10	1.37	8.07	4.66
QUOTE TERRENO	66.44	66.31	66.30	66.30	66.30	66.27	66.25
QUOTE PROGETTO			60.65				

SEZIONE 4 - km 0+100.00
SCALA 1 : 200

AREA TERRENO VEGETALE = 4.84 mq
AREA DI RITOMBAMENTO = 37.06 mq

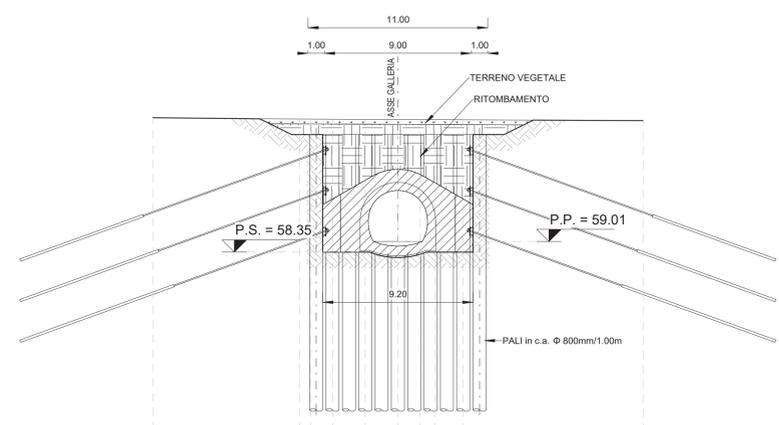

PROGRESSIVE	-15.00	-6.01	-5.32	-4.00	-2.00	00.00	1.37	2.28	4.00	15.00
DISTANZE PARZIALI		8.99	0.69	3.21	2.00	2.00	1.37	0.91	1.72	11.01
QUOTE TERRENO	66.64	66.55	66.55	66.54	66.54	66.54	66.54	66.54	66.52	66.46
QUOTE PROGETTO					59.01					

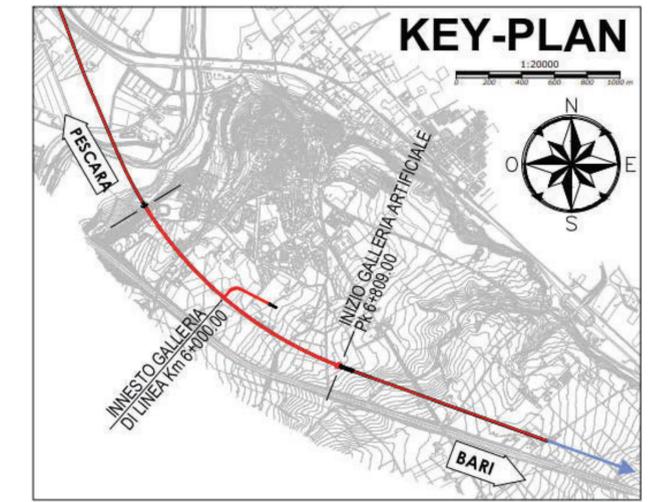

NOTE	INCIDENZA ARMATURA
P.P. = PIANO DI PROGETTO	GALLERIA: CALOTTA: 70 Kg/m ³ ARCO ROVESCIO: 70 Kg/m ³ PIEDRITTO: 70 Kg/m ³ DIMA: CALOTTA: 50 Kg/m ³ PIEDRITTO: 40 Kg/m ³

NOTE

- EVENTUALI DIFFERENZE TRA LE MISURE DI QUOTE TOTALI E LA SOMMATORIA DELLE MISURE DI QUOTE PARZIALI SONO DOVUTE AD ARROTONDAMENTI AUTOMATICI.
- PER LE CARATTERISTICHE DEI MATERIALI SI RIMANDA ALL'ELABORATO LI0B02EZZSPGN0000001A
- PER IL DETTAGLIO DELLE OPERE ALL'APERTO CHE SEGUONO L'IMBOCCO SI RIMANDA ALLE PLANIMETRIE GENERALI DELLE OPERE DI PROGETTO ED AI RELATIVI ELABORATI SPECIALISTICI



COMMITTENTE: **RFI** RETE FERROVIARIA ITALIANA GRUPPO FERROVIE DELLO STATO ITALIANE
DIREZIONE INVESTIMENTI
DIREZIONE PROGRAMMI INVESTIMENTI
DIRETTRICE SUD - PROGETTO ADRIATICA

DIREZIONE LAVORI: **ITALFERR** GRUPPO FERROVIE DELLO STATO ITALIANE

APPALTATORE: **AD AGOSTINO** COSTRUZIONI GENERALI S.p.A. MANDATARIA
Rese Arch MANDANTI
ATLANTE

PROGETTAZIONE: MANDATARIA **HUB** MANDANTI: **HYpro**

PROGETTO ESECUTIVO

LINEA PESCARA - BARI
RADDOPPIO DELLA TRATTA FERROVIARIA TERMOLI - LESINA
LOTTO 2 e 3: RADDOPPIO TERMOLI - RIPALTA

Galleria Campomarino
Uscita/Accesso Pedonale PK 6+000,00 Tratto Artificiale Imbocco
Sistemazione definitiva - Sezioni trasversali di carpenteria

APPALTATORE: **AD AGOSTINO COSTRUZIONI GENERALI S.p.A.** (Ing. Gianpiero Balzano)
PROGETTAZIONE: **RESERCH** (Ing. Gianpiero Balzano)

SCALA: As indicated

COMMESSA: **LI0B02EZZWBGA030001B** LOTTO FASE ENTE TIPO DOC. OPERA/DISCIPLINA PROGR. REV.

Rev.	Descrizione	Redatto	Data	Verificato	Data	Approvato	Data	Autorizzato Data
A	EMISSIONE	S.Iovinella	12/12/2022	S.Carozza	18/12/2022	T.Petella	18/12/2022	
B	Agg. a seguito RDV	S.Iovinella	17/04/2023	S.Carozza	17/04/2023	T.Petella	18/04/2023	

File: LI0B02EZZWBGA030001B.dwg n. Elab.: