


USCITA EMERGENZA PEDONALE

SCALA 1 : 50

SEZIONE CORRENTE

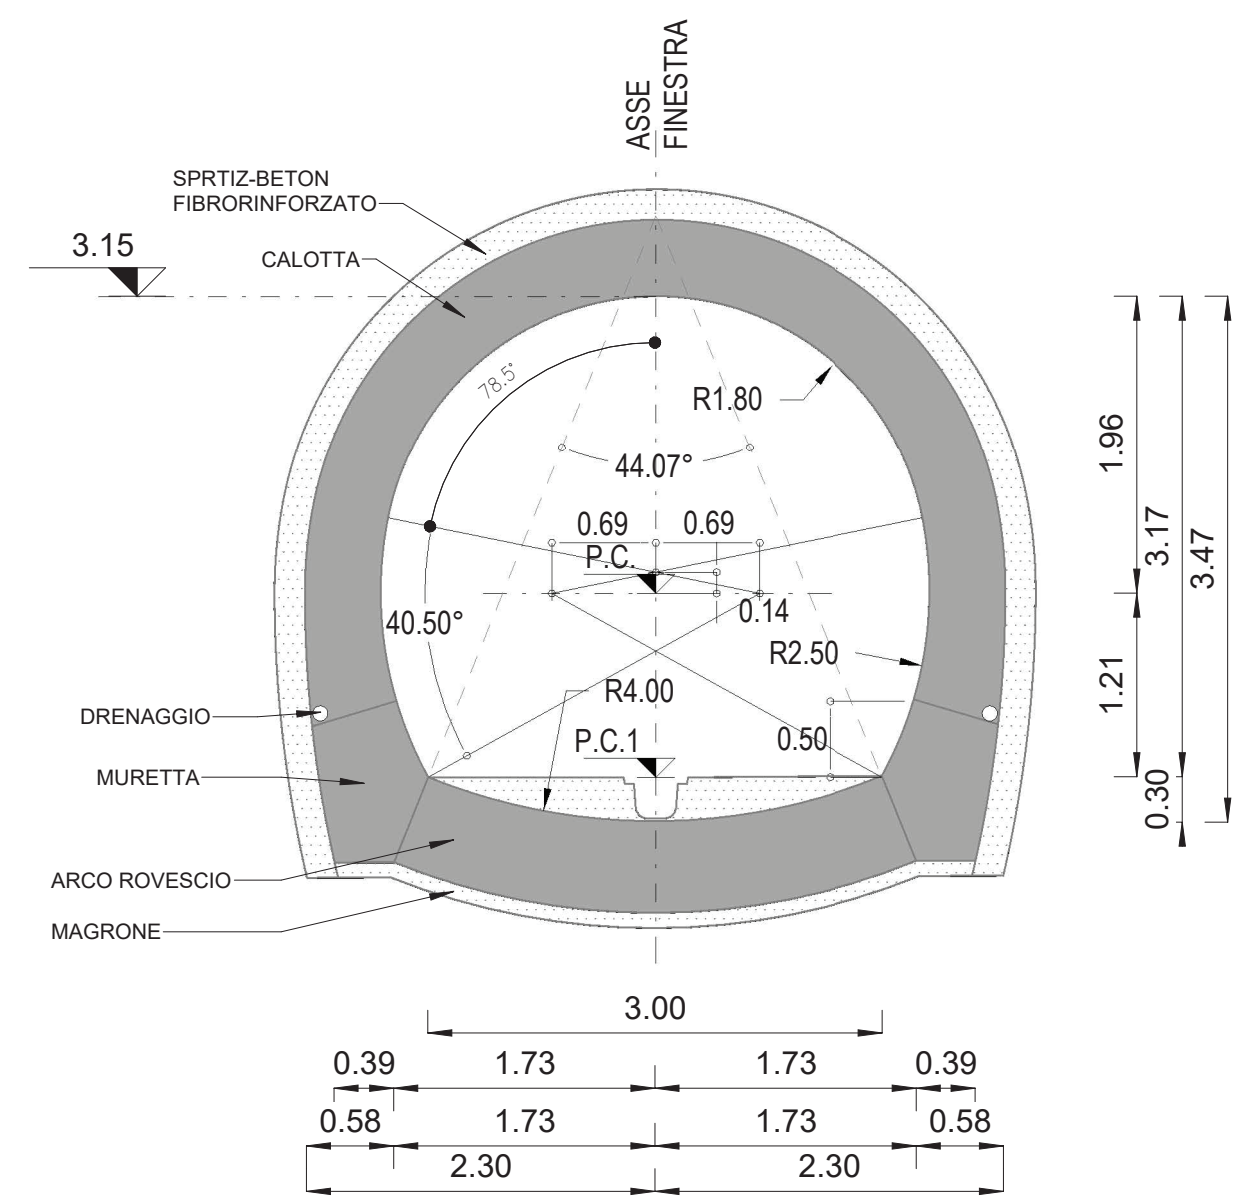

NOTE

-EVENTUALI DIFFERENZE TRA LE MISURE DI QUOTE TOTALI E LA SOMMATORIA DELLE MISURE DI QUOTE PARZIALI SONO DOVUTE AD ARROTONDAMENTI AUTOMATICI.

NOTA BENE

I contenuti delle rappresentazioni grafiche delle sezioni tipo di intradosso fanno riferimento al manuale di progettazione delle opere civili RFI Codifica RFI DTC SI MA IFS ØØ1 A-PARTE II SEZIONI 4 e 6

INCIDENZA

ARCO ROVESCIO: 50 kg/mc
MURETTE: 50 kg/mc
CALOTTA: 50 kg/mc

LEGENDA

P.C. = PIANO DEI CENTRI
P.C1 = PIANO DI CALPESTIO



COMMITTENTE:

RFI
RETE FERROVIARIA ITALIANA
GRUPPO FERROVIE DELLO STATO ITALIANE
DIREZIONE INVESTIMENTI
DIREZIONE PROGRAMMI INVESTIMENTI
DIRETTRICE SUD - PROGETTO ADRIATICA

DIREZIONE LAVORI:

ITALFERR
GRUPPO FERROVIE DELLO STATO ITALIANE

APPALTATORE:

AD AGOSTINO
COSTRUZIONI GENERALI
MANDATARIA:

ReseArch
MANDANTI:

ATLANTE

PROGETTAZIONE:

MANDATARIA: **HUB** ENGINEERING
COMANDO STABILE SOCIETA' CONSORTILE A R.L.

MANDANTI: **HYpro**

PROGETTO ESECUTIVO

LINEA PESCARA - BARI
RADDOPPIO DELLA TRATTA FERROVIARIA TERMOLI - LESINA
LOTTO 2 e 3: RADDOPPIO TERMOLI - RIPALTA

GN02 - GALLERIA CAMPOMARINO
Uscita/Accesso Pedonale PK 6+002,00
Sezioni tipo di intradosso

APPALTATORE IL DIRETTORE TECNICO A.A. D'AGOSTINO COSTRUZIONI GENERALI S.r.l. Il Direttore Tecnico (Ing. Gianluigi Rabini)	PROGETTAZIONE IL DIRETTORE DELLA PROGETTAZIONE Ing. M. Carozza	SCALA: 1 : 50
--	---	------------------

COMMESSA	LOTTO	FASE	ENTE	TIPO DOC.	OPERA/DISCIPLINA	PROGR.	REV.
L I 0 B	0 2	E	Z Z	W B	G N 0 2 0 0	0 0 1	B

Rev.	Descrizione	Redatto	Data	Verificato	Data	Approvato	Data	Autorizzato Data
A	EMISSIONE	S.Iovinella	12/12/2022	S.Carozza	12/12/2022	T.Peleva	18/12/2022	
B	Agg. a seguito RDV	S.Iovinella	17/04/2023	S.Carozza	17/04/2023	T.Peleva	18/04/2023	