



DIMA E CENTINE

SCALA 1 : 50

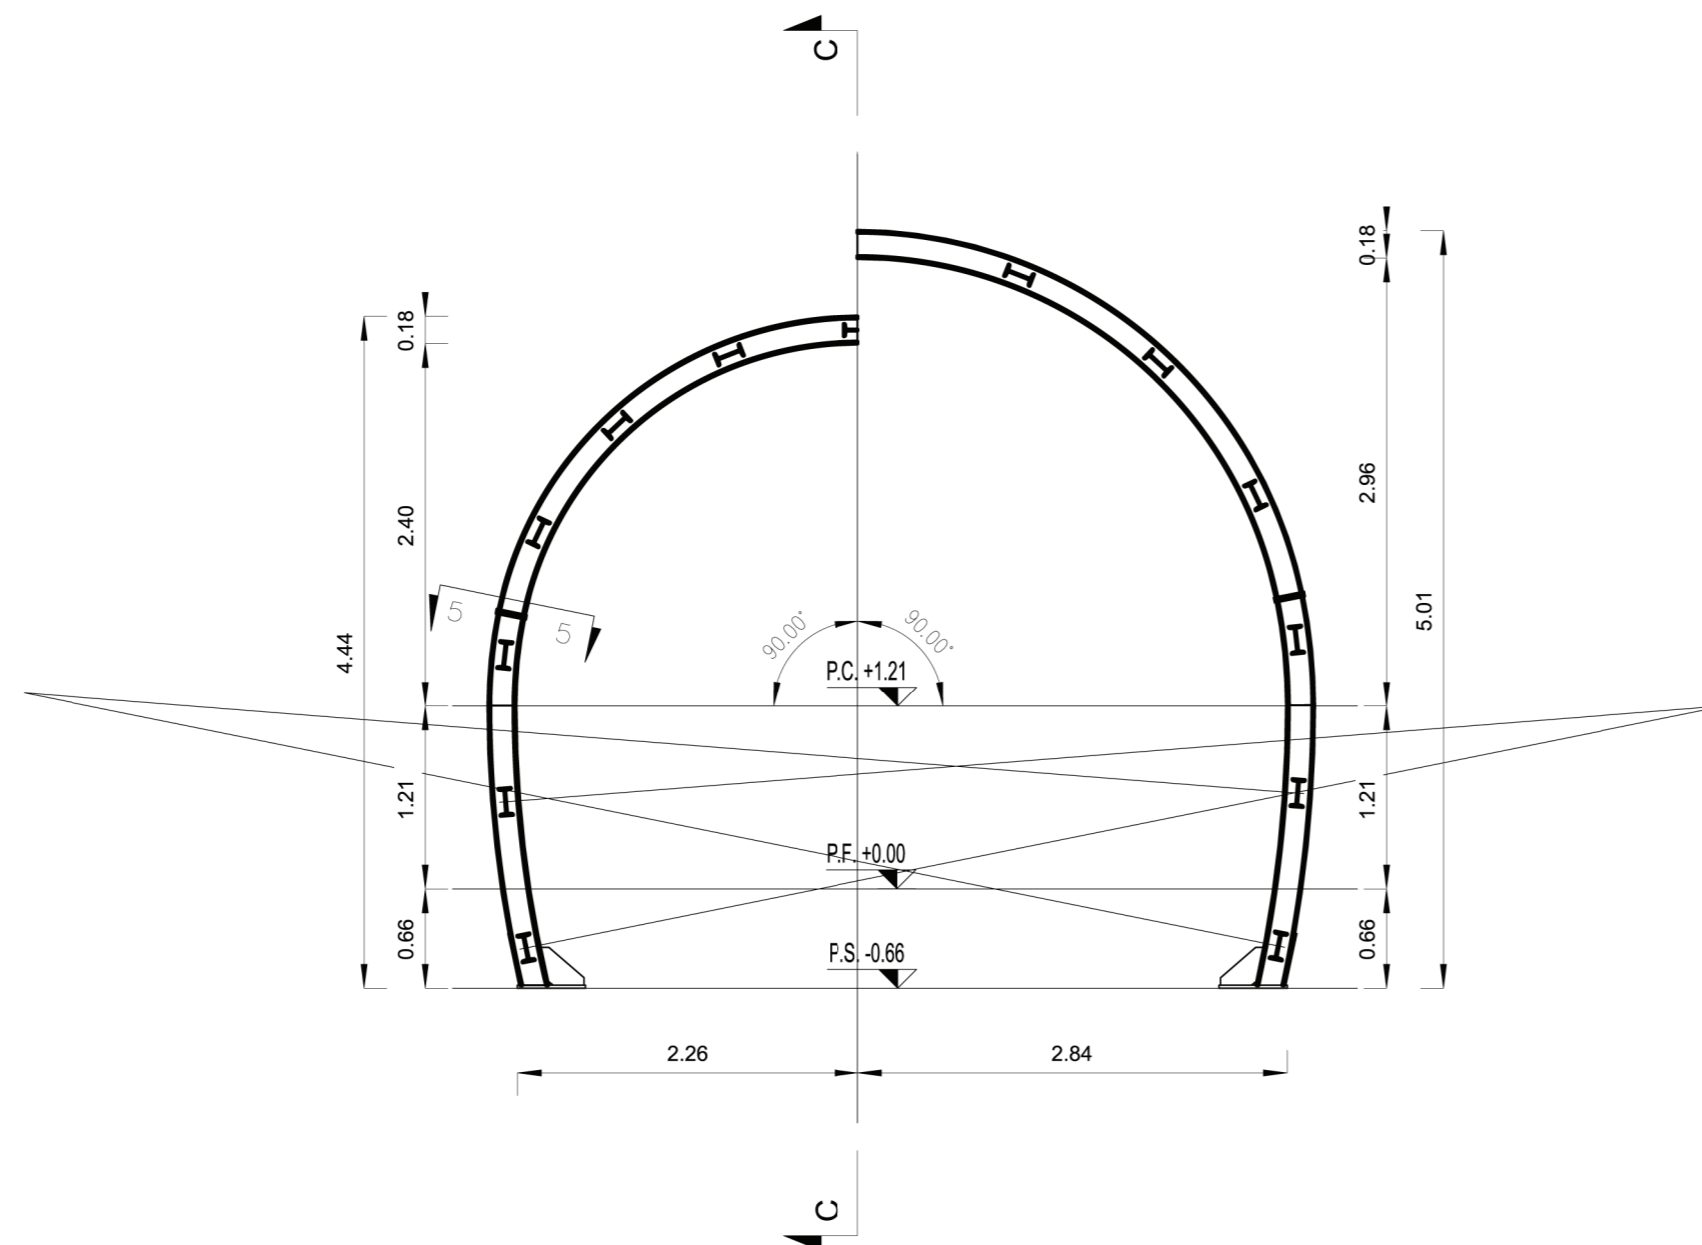

SEZIONE C-C

SCALA 1 : 50

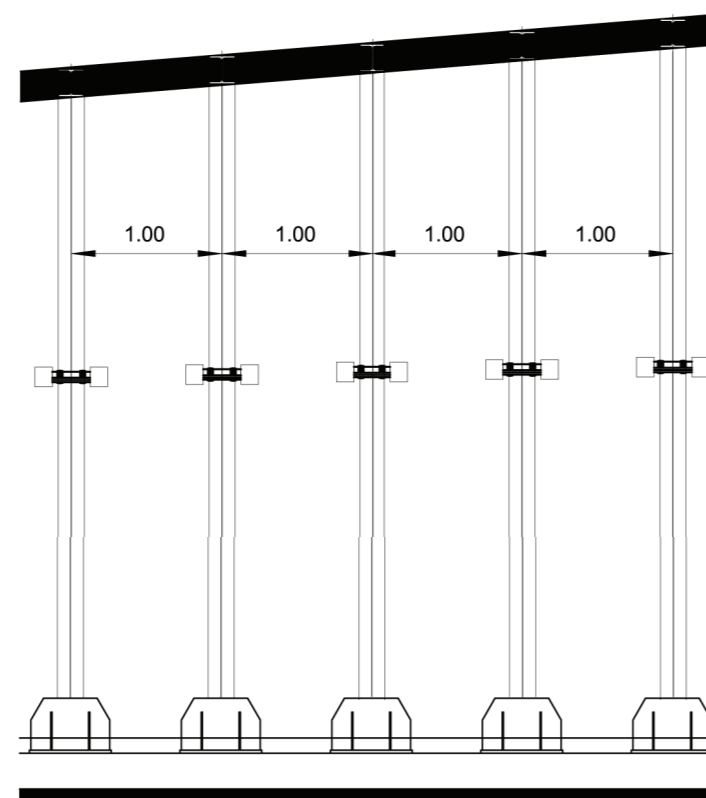

LEGENDA

P.C.= PIANO DEI CENTRI
P.F.= PIANO DEL FERRO
P.S.= PIANO DISCAVO

NOTE

- EVENTUALI DIFFERENZE TRA LE MISURE DI QUOTE TOTALI E LA SOMMATORIA DELLE MISURE DI QUOTE PARZIALI SONO DOVUTE AD ARROTONDAMENTI AUTOMATICI.
- PER LE CARATTERISTICHE DEI MATERIALI, SI RIMANDA ALL'ELABORATO LI0B02EZZSPGN0000001A.



COMMITTENTE:



DIREZIONE INVESTIMENTI
DIREZIONE PROGRAMMI INVESTIMENTI
DIRETTRICE SUD - PROGETTO ADRIATICA

DIREZIONE LAVORI:



APPALTATORE:



MANDANTI:

PROGETTAZIONE:



PROGETTO ESECUTIVO

LINEA PESCARA - BARI
RADDOPPIO DELLA TRATTA FERROVIARIA TERMOLI - LESINA
LOTTO 2 e 3: RADDOPPIO TERMOLI - RIPALTA

Uscita/Accesso Pedonale PK 6+000,00 Galleria Naturale
Sezione tipo C1*
Carpenteria centina

APPALTATORE IL DIRETTORE TECNICO A.A. D'AGOSTINO COSTRUZIONI GENERALI S.r.l. Ing. G. Babini Il Direttore Tecnico (Ing. Giuglielmo Babini)	PROGETTAZIONE IL DIRETTORE DELLA PROGETTAZIONE Ing. M. Facchini	SCALA: As indicated
--	---	---------------------------

COMMESSA	LOTTO	FASE	ENTE	TIPO DOC.	OPERA/DISCIPLINA	PROGR.	REV.
L I O B	0 2	E	Z Z	P B	G N 0 2 0 0	0 0 2	C

Rev.	Descrizione	Redatto	Data	Verificato	Data	Approvato	Data	Autorizzato Data
A	EMMISSIONE	S.Iovinella	12/12/2022	S.Carozza	12/12/2022	T.Pellella	18/12/2022	
B	Agg. a seguito RDV	S.Iovinella	17/04/2023	S.Carozza	17/04/2023	T.Pellella	18/04/2023	
C	Agg. a seguito RDV	S.Iovinella	11/09/2023	S.Carozza	11/09/2023	T.Pellella	12/09/2023	

File: LI0B02EZZPBG0200002C.dwg

n. Elab.: