


NOTE


- EVENTUALI DIFFERENZE TRA LE MISURE DI QUOTE TOTALI E LA SOMMATORIA DELLE MISURE DI QUOTE PARZIALI SONO DOVUTE AD ARROTONDAMENTI AUTOMATICI.
- PER LE CARATTERISTICHE DEI MATERIALI, SI RIMANDA ALL'ELABORATO LIOB02EZZSP0000001A.

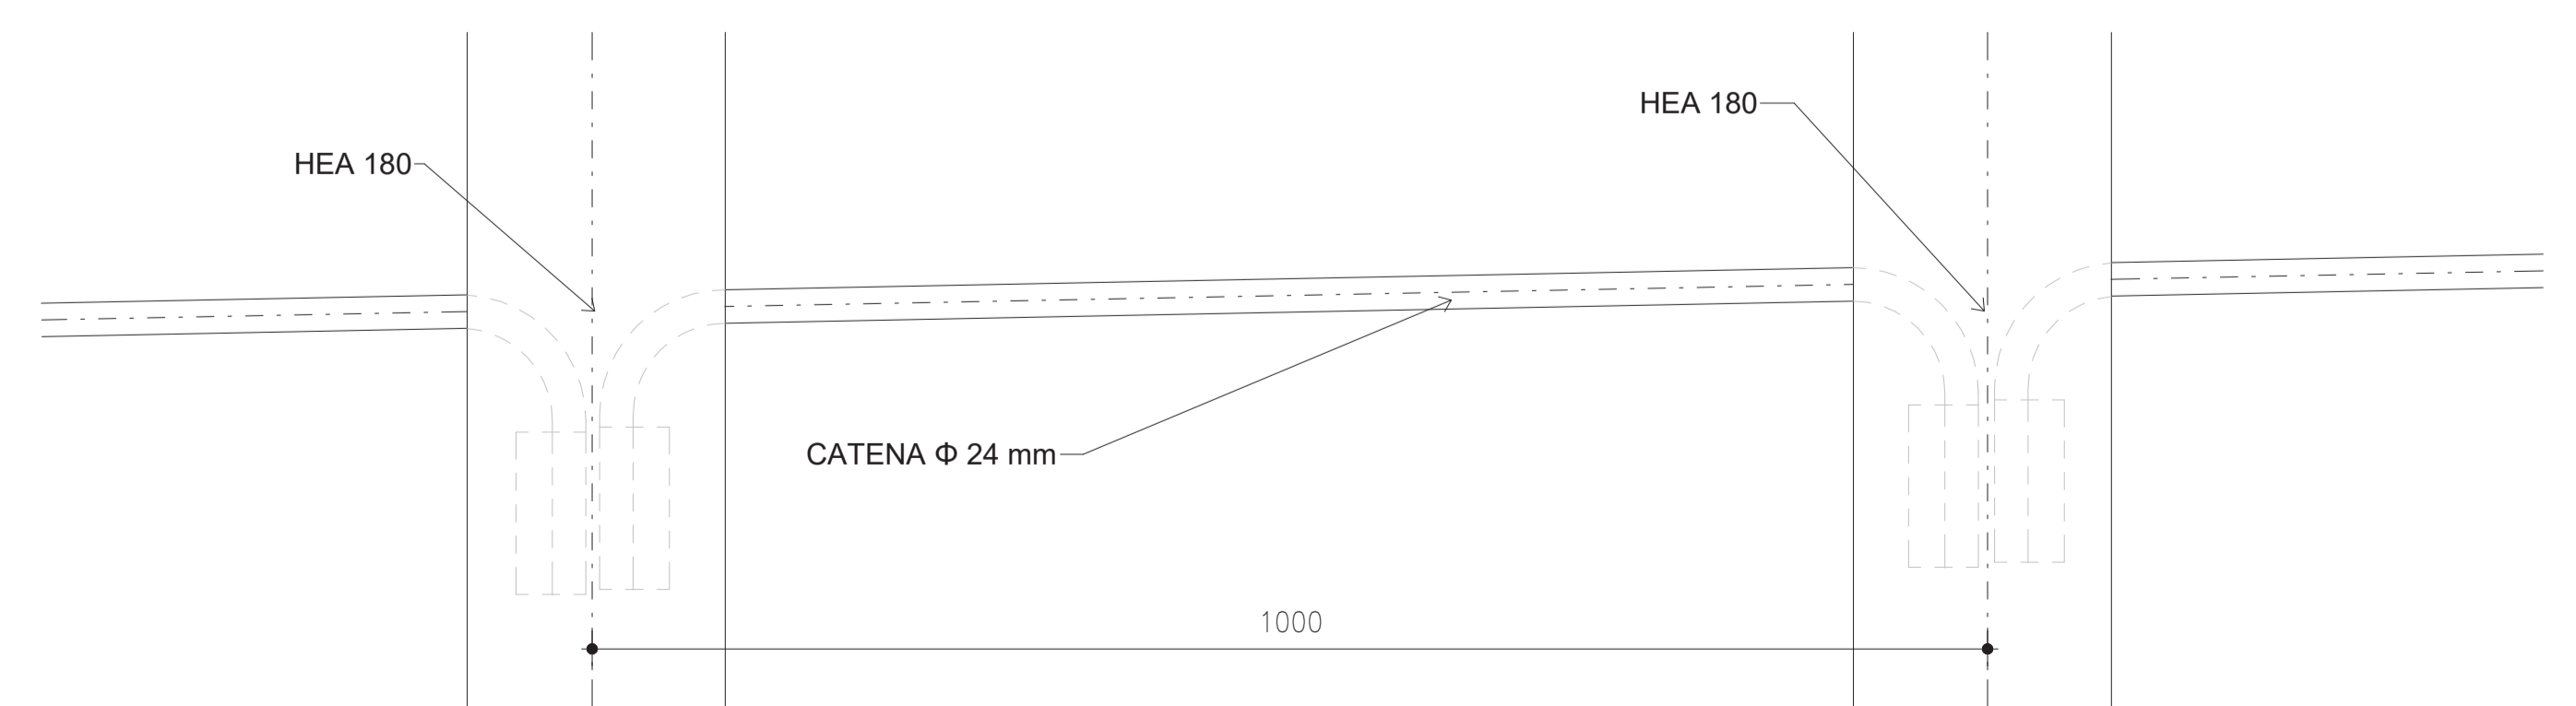

PARTICOLARE CATENE
SCALA 1 : 5
VISTA FRONTALE



PARTICOLARE CATENE
SCALA 1 : 5
PIANTA

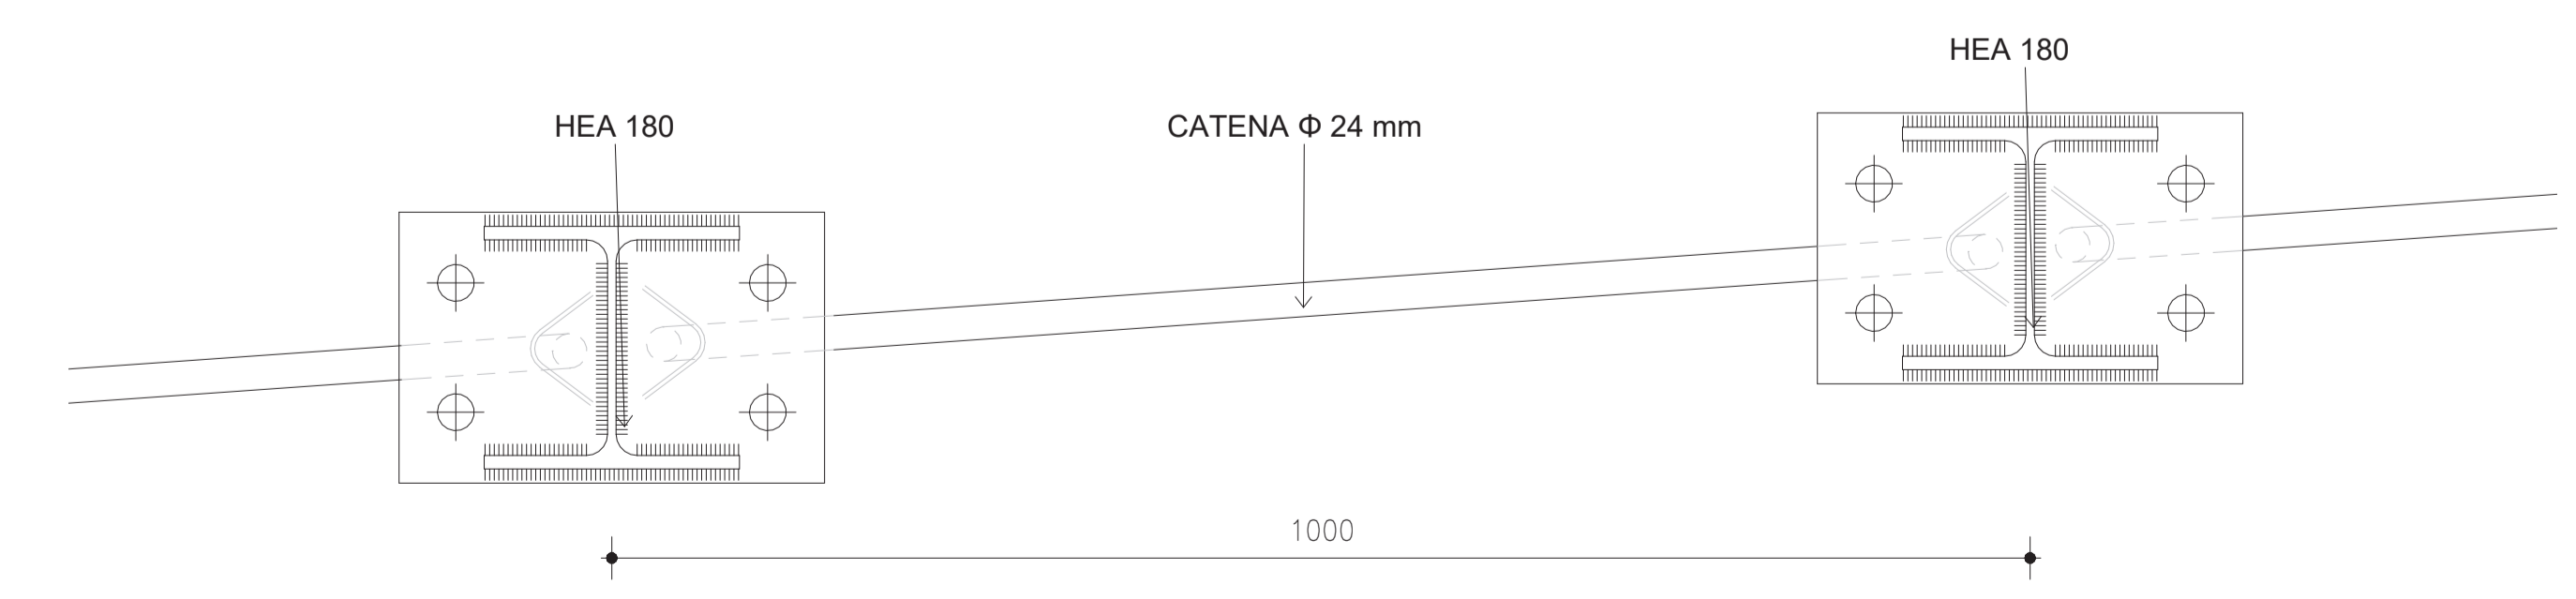

COMMITTENTE:
RFI
RETE FERROVIARIA ITALIANA
GRUPPO FERROVIE DELLO STATO ITALIANE
DIREZIONE INVESTIMENTI
DIREZIONE PROGRAMMI INVESTIMENTI
DIRETTORE SUD - PROGETTO ADRIATICA

DIREZIONE LAVORI:
ITALFERR
GRUPPO FERROVIE DELLO STATO ITALIANE

APPALTATORE:
AGOSTINO
CONSTRUTTORE MANDATARIO
Mandant: ATLANTE

PROGETTAZIONE:
MANDATARIO: HUB
MANDANTI: HYpro

PROGETTO ESECUTIVO

LINIA PESCARA - BARI
RADDOPPIO DELLA TRATTA FERROVIARIA TERMOLI - LESINA
LOTTO 2 e 3: RADDOPPIO TERMOLI - RIPALTA

Uscita/Accesso Pedonale PK 6+000,00 Galleria Naturale
Sezione tipo C1*
Particolari centina

Rev.	Descrizione	Redatto	Data	Verificato	Data	Approvato	Data	Autorizzato	Data
A	EMMISSIONE	S. Invernala	12/12/2022	S. Carrara	12/12/2022	T. Pinella	18/12/2022		
B	App. a seguito RGV	S. Invernala	17/04/2023	S. Carrara	17/04/2023	T. Pinella	18/04/2023		

File: LIOB02EZZBYGN0200002B.dwg n. Etab.: