
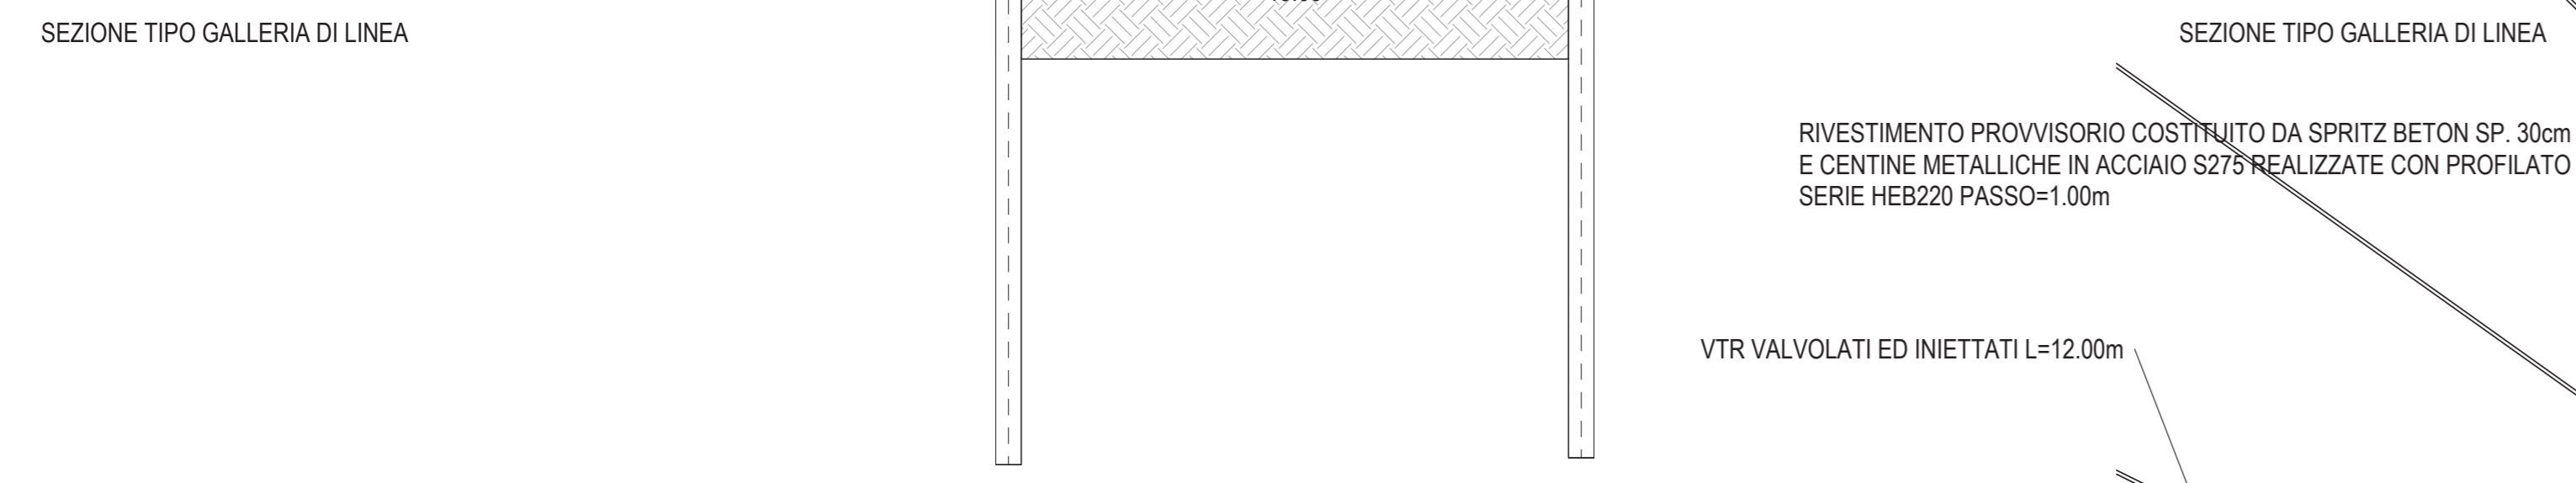


SEZION TRASVERSALE

SCALA 1 : 50

SCAVO E CONSOLIDAMENTI

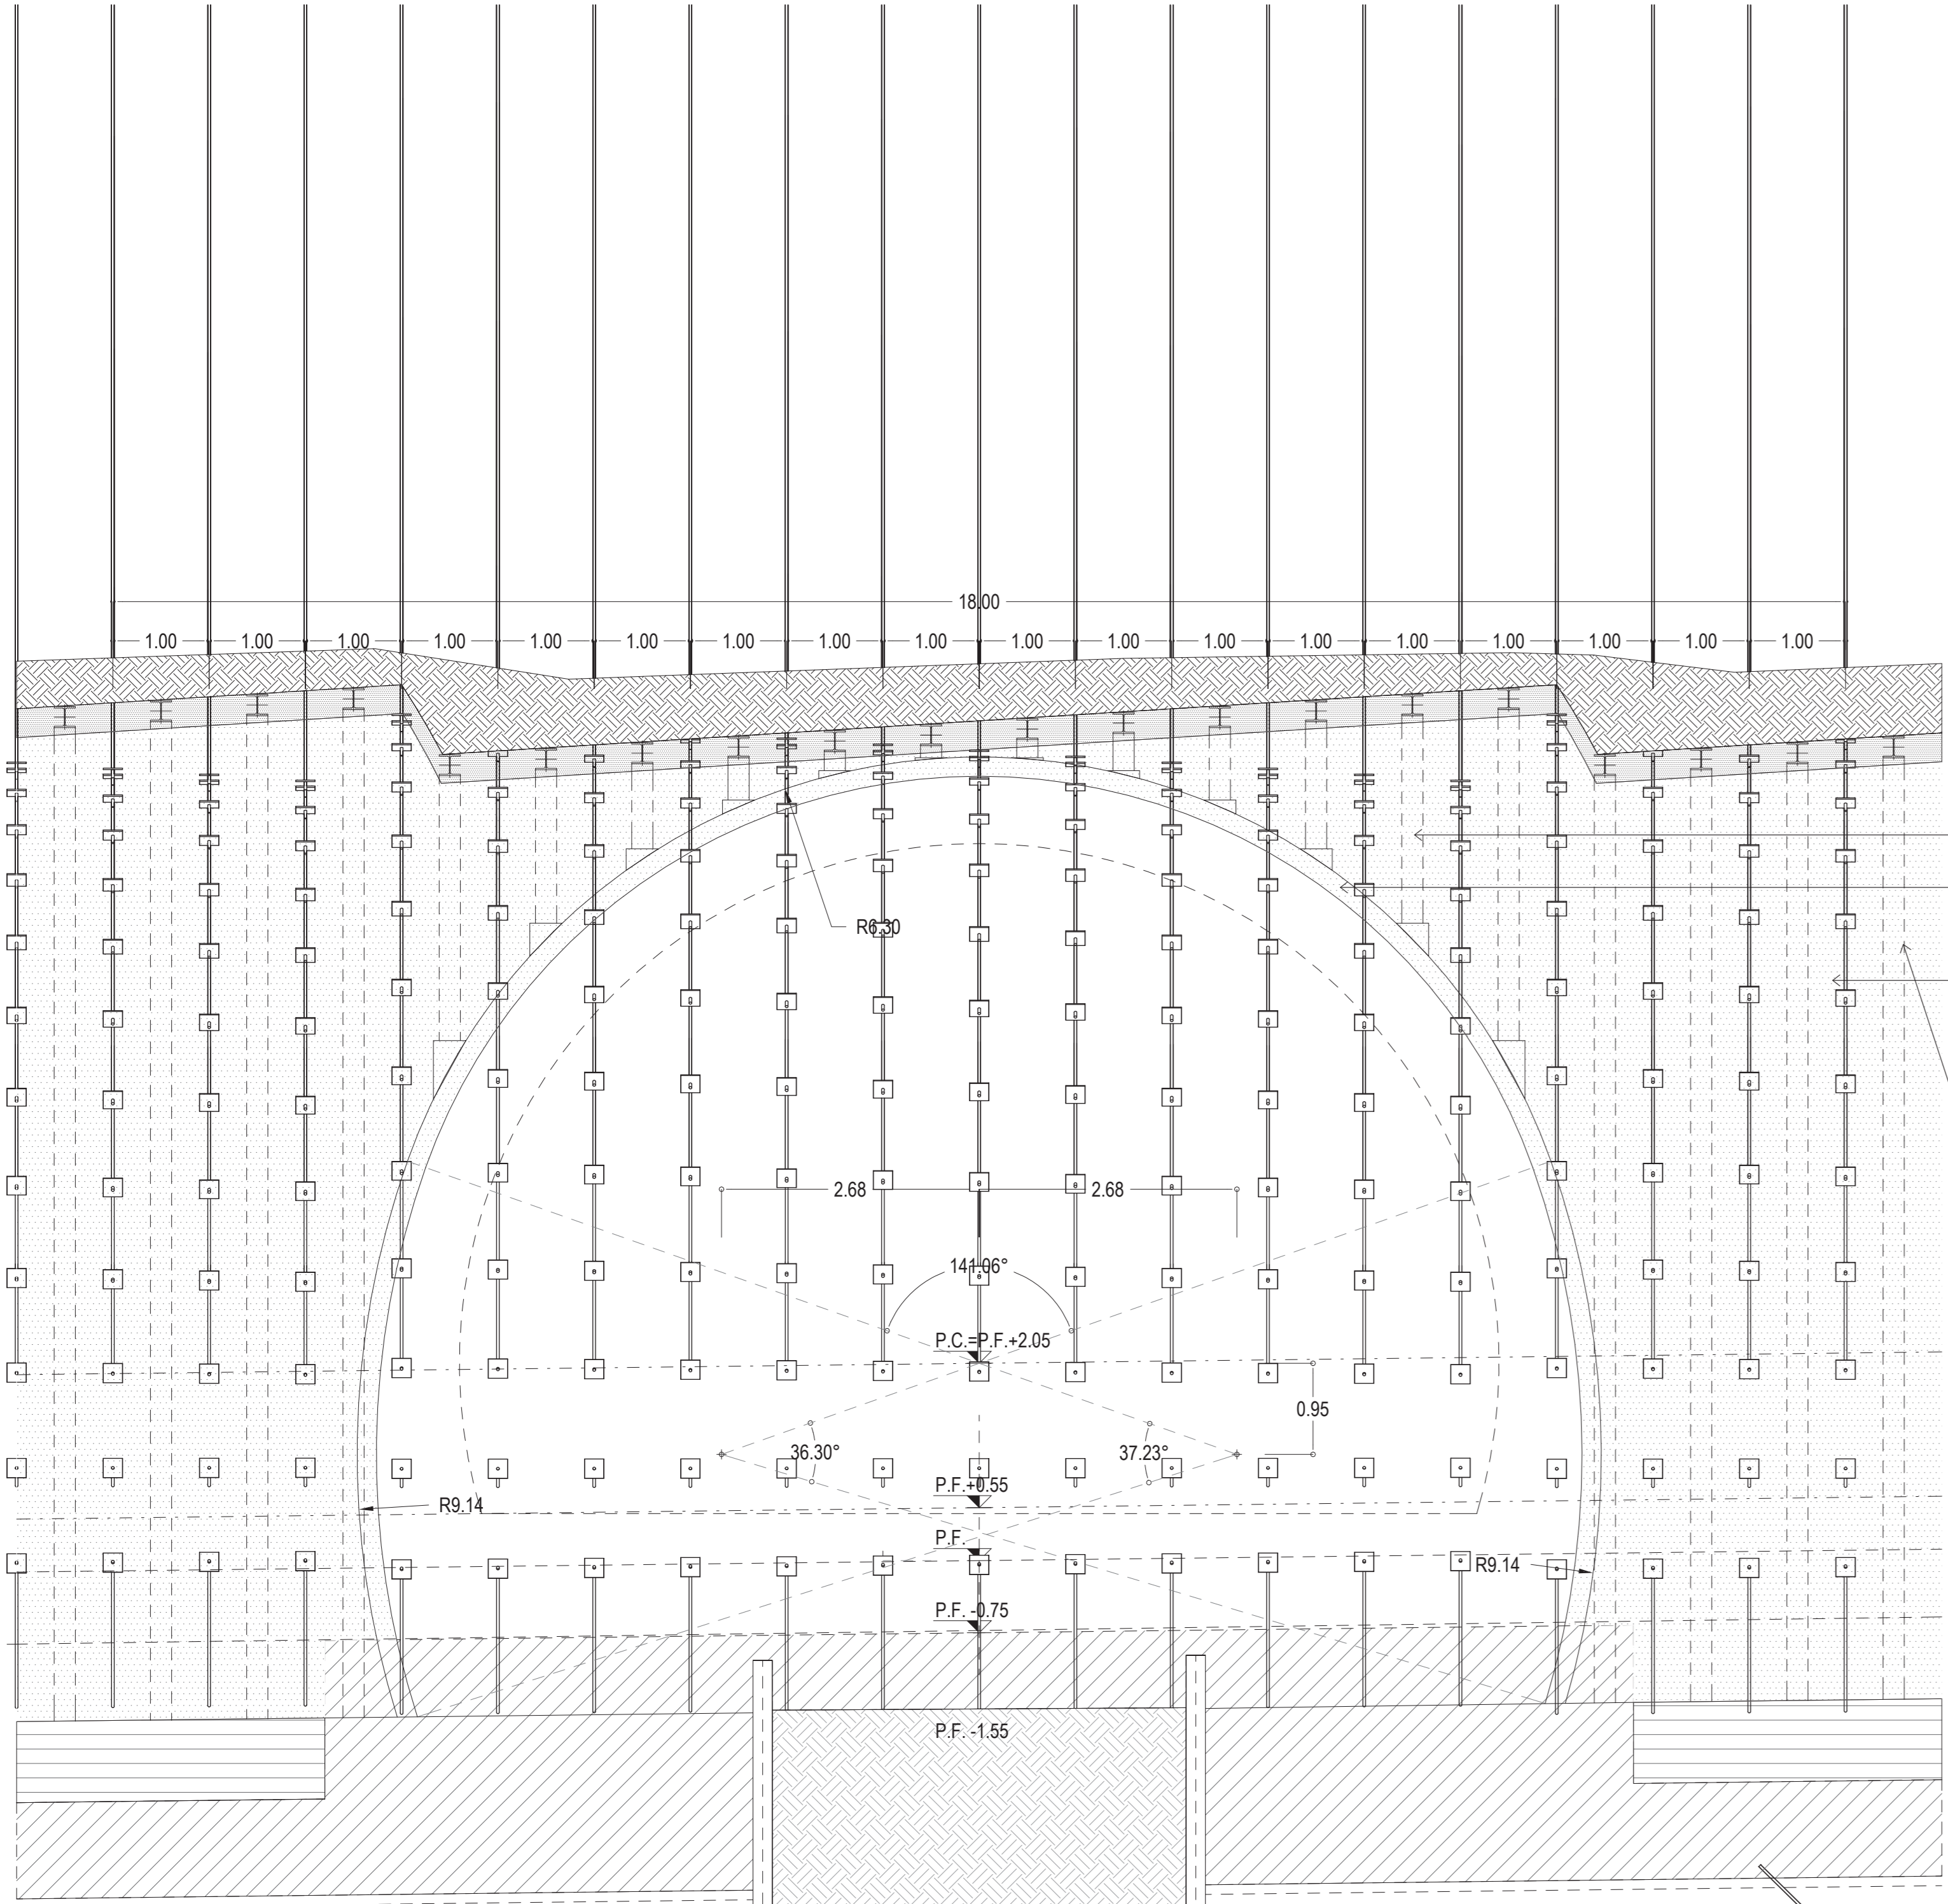

PIANTA

SCALA 1 : 100

POSIZIONAMENTO CENTINE


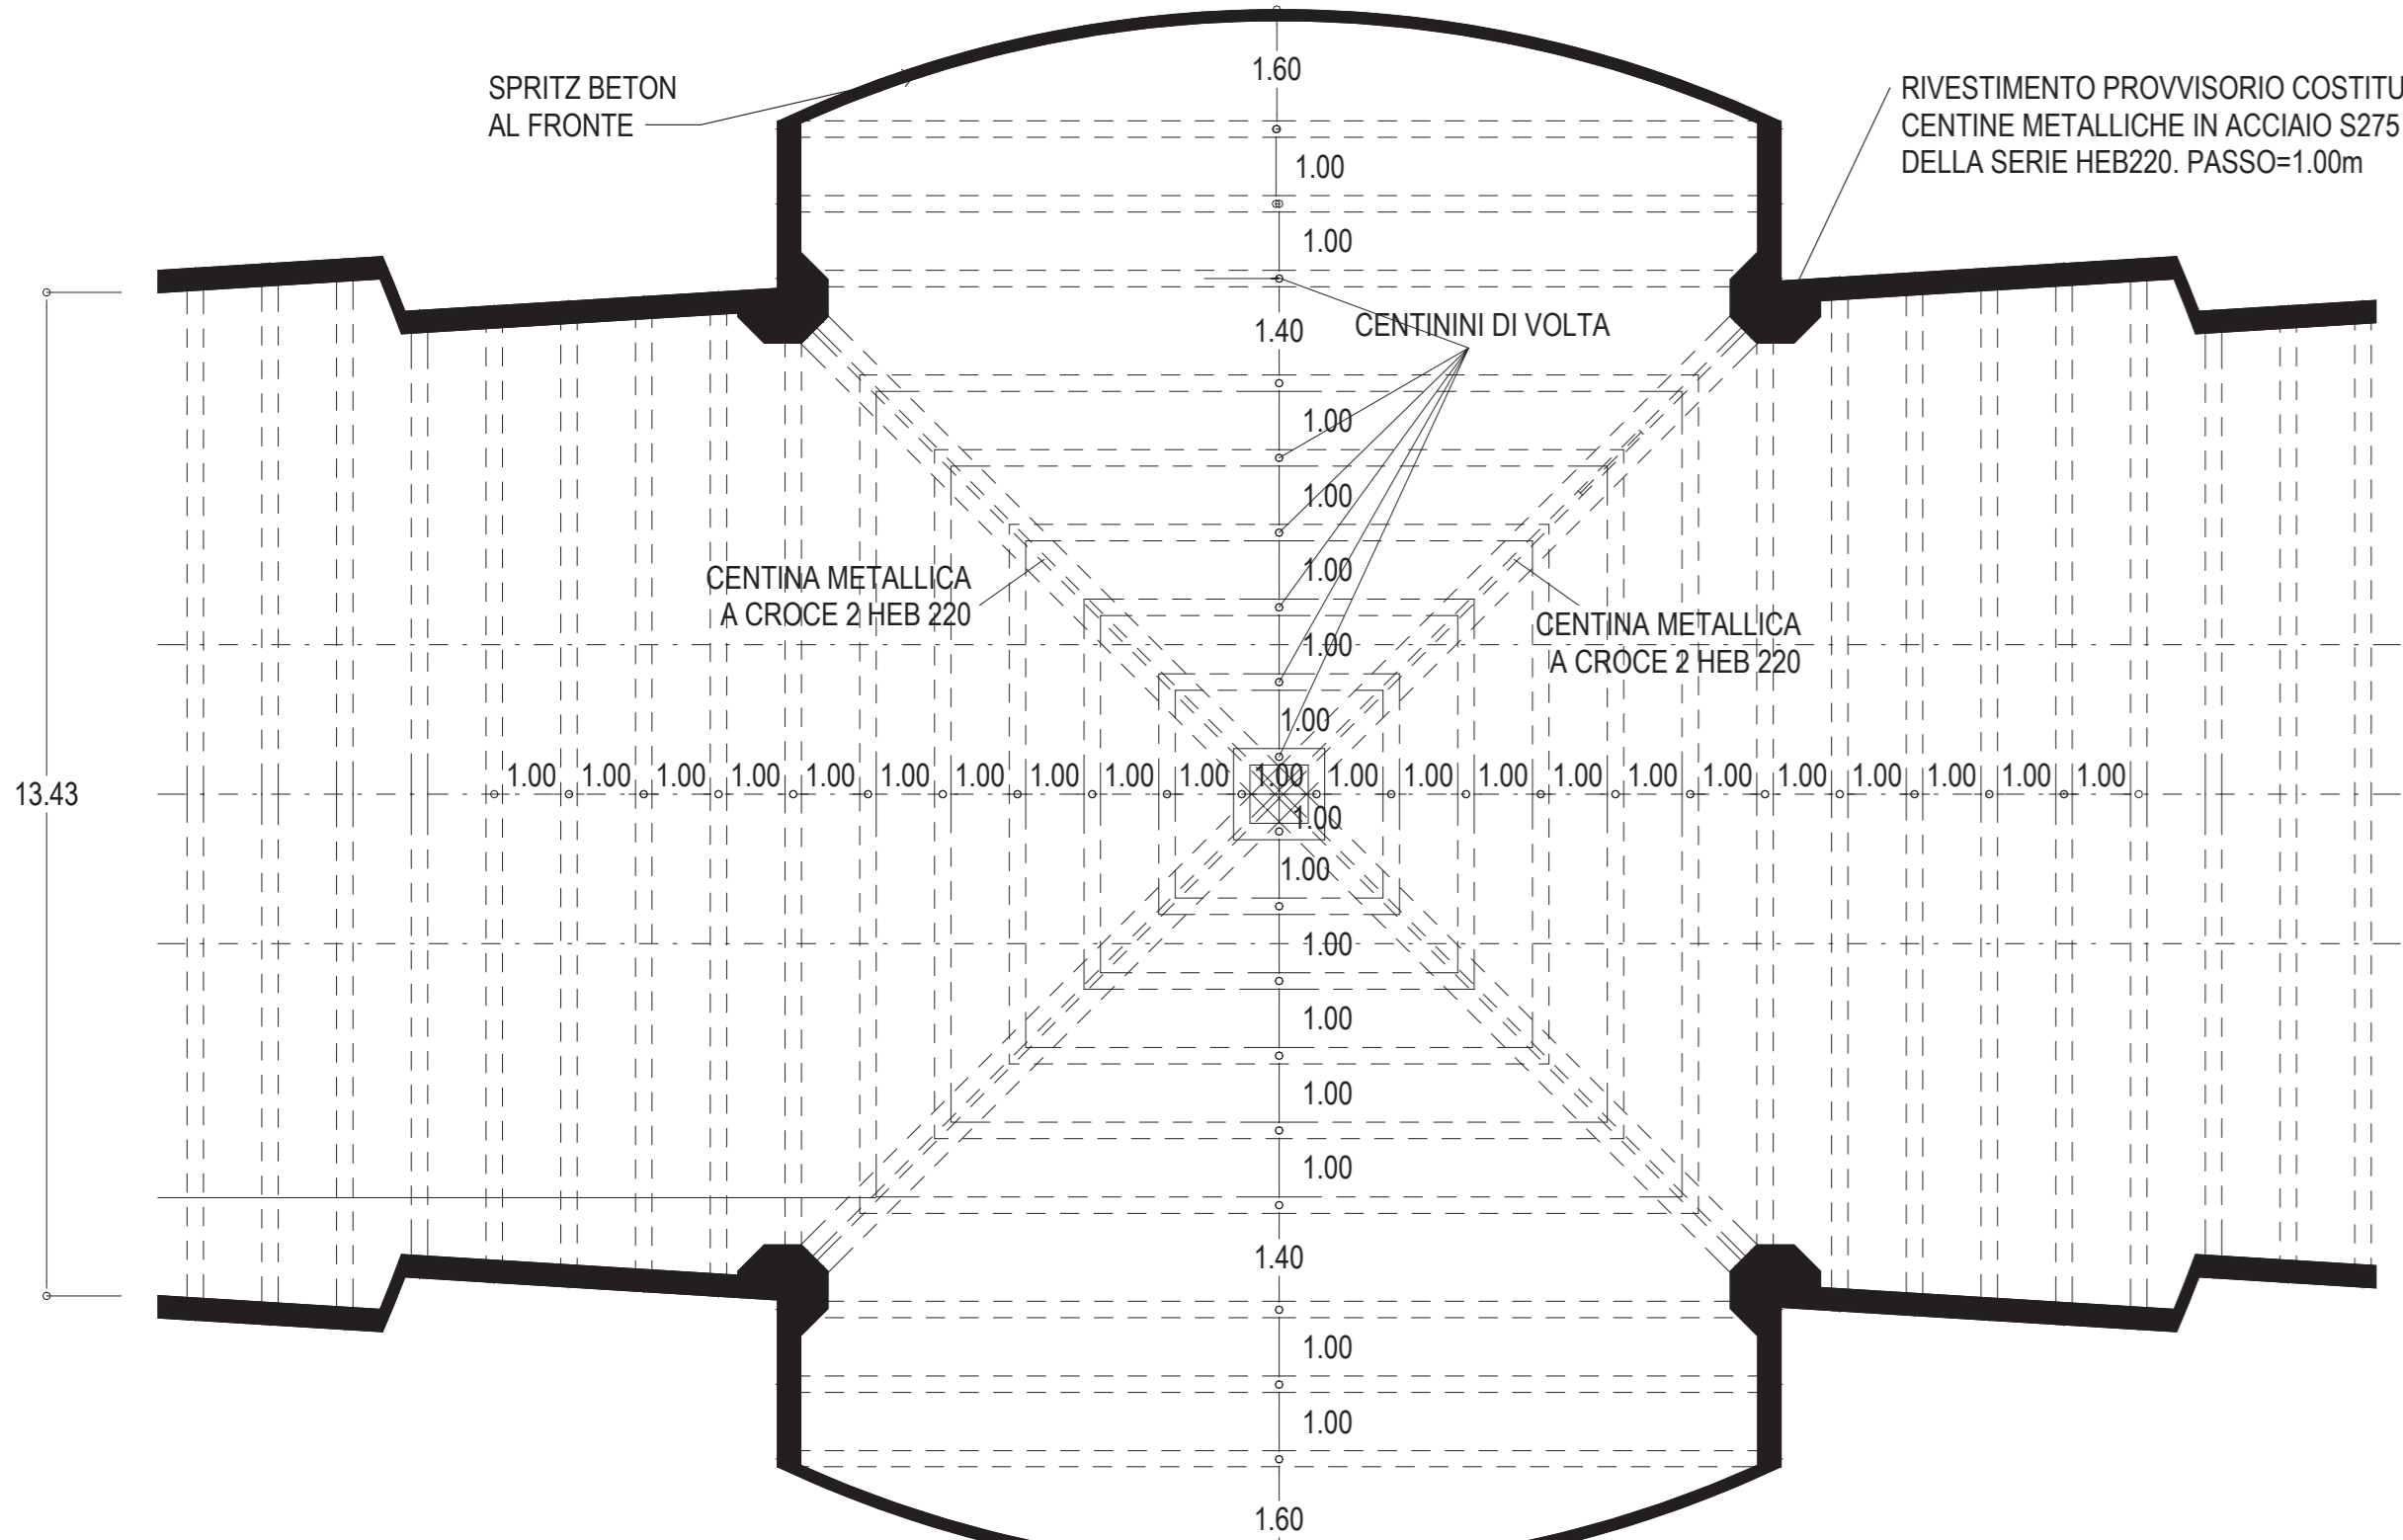


TABELLA VTR INIETTATI			
DIAMETRO (mm)	LUNGHEZZA (m)	VALVOLE	N°
Ø60/40mm	12.00	nr.2/m	468

SEZIONE LONGITUDINALE

SCALA 1 : 50



1/2 SEZIONE INNESTO  
1/2 SEZIONE GALLERIA DI LINEA

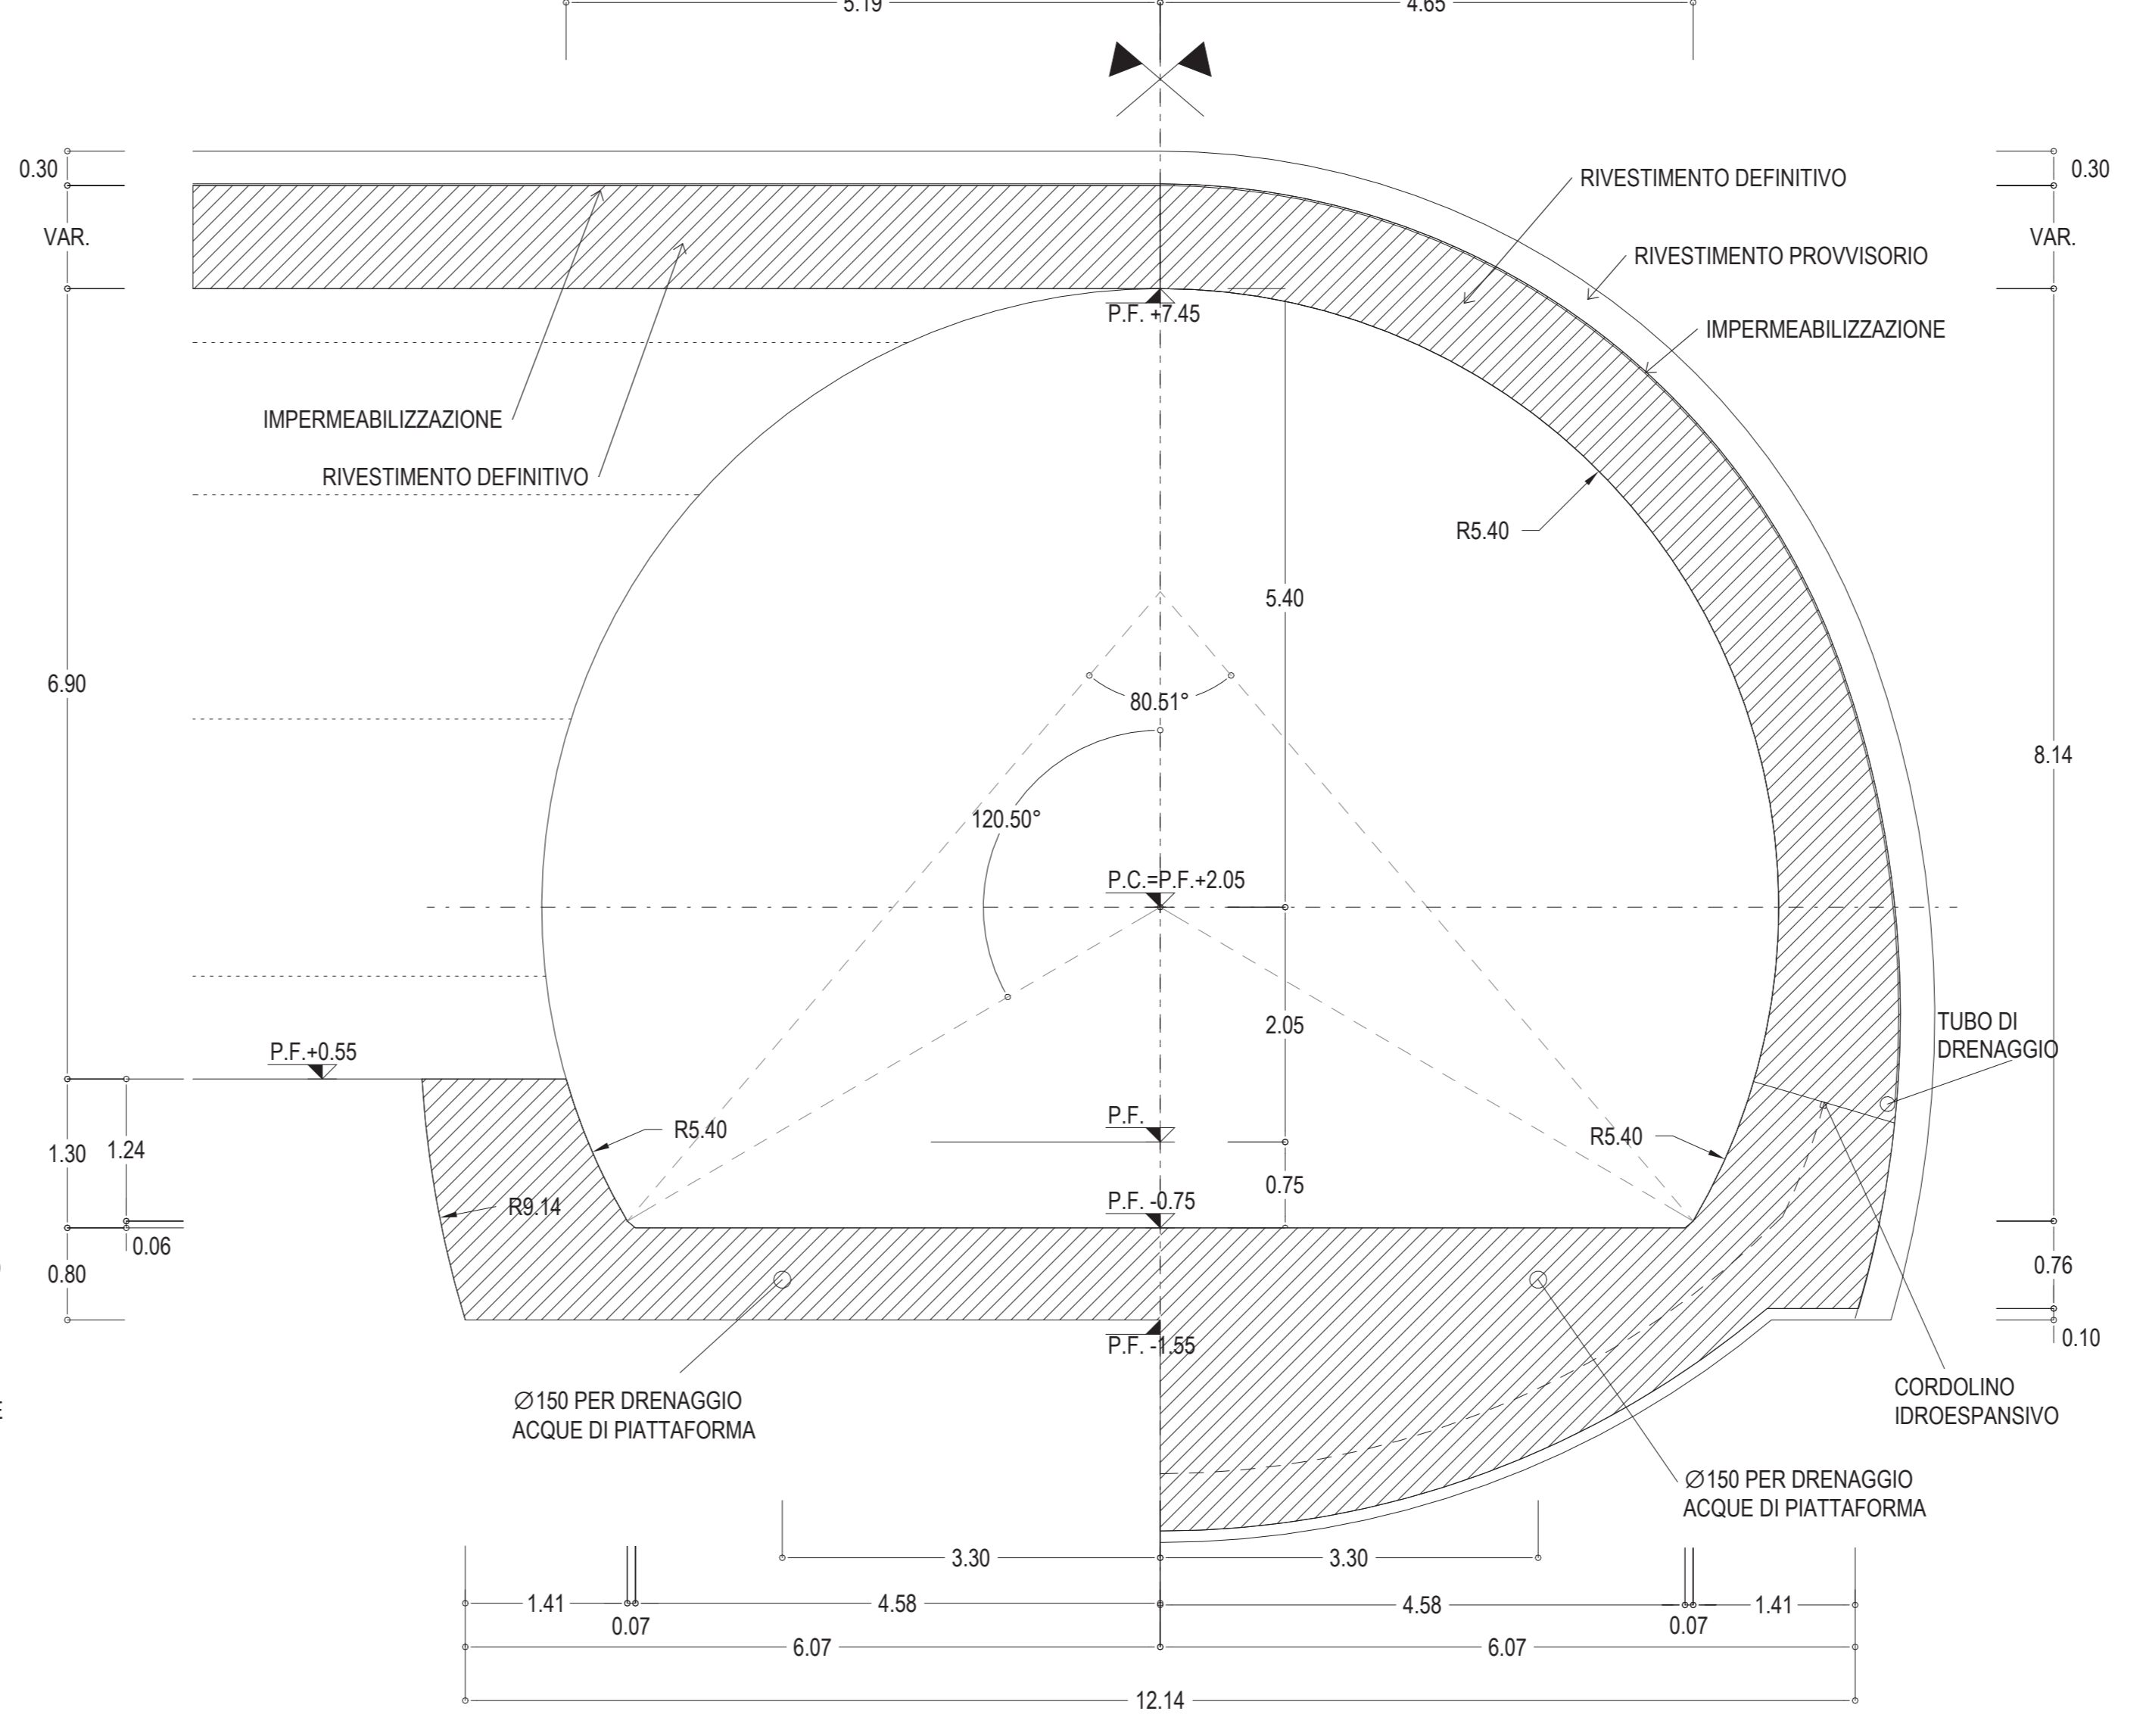

SEZIONE LONGITUDINALE


SCALA 1 : 50

SCAVI E CONSOLIDAMENTI

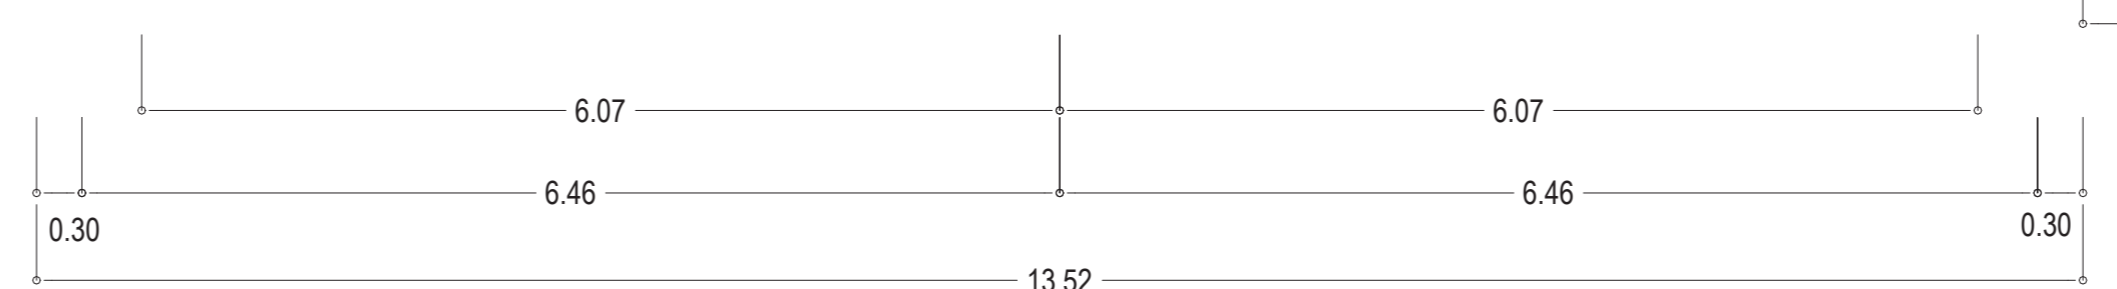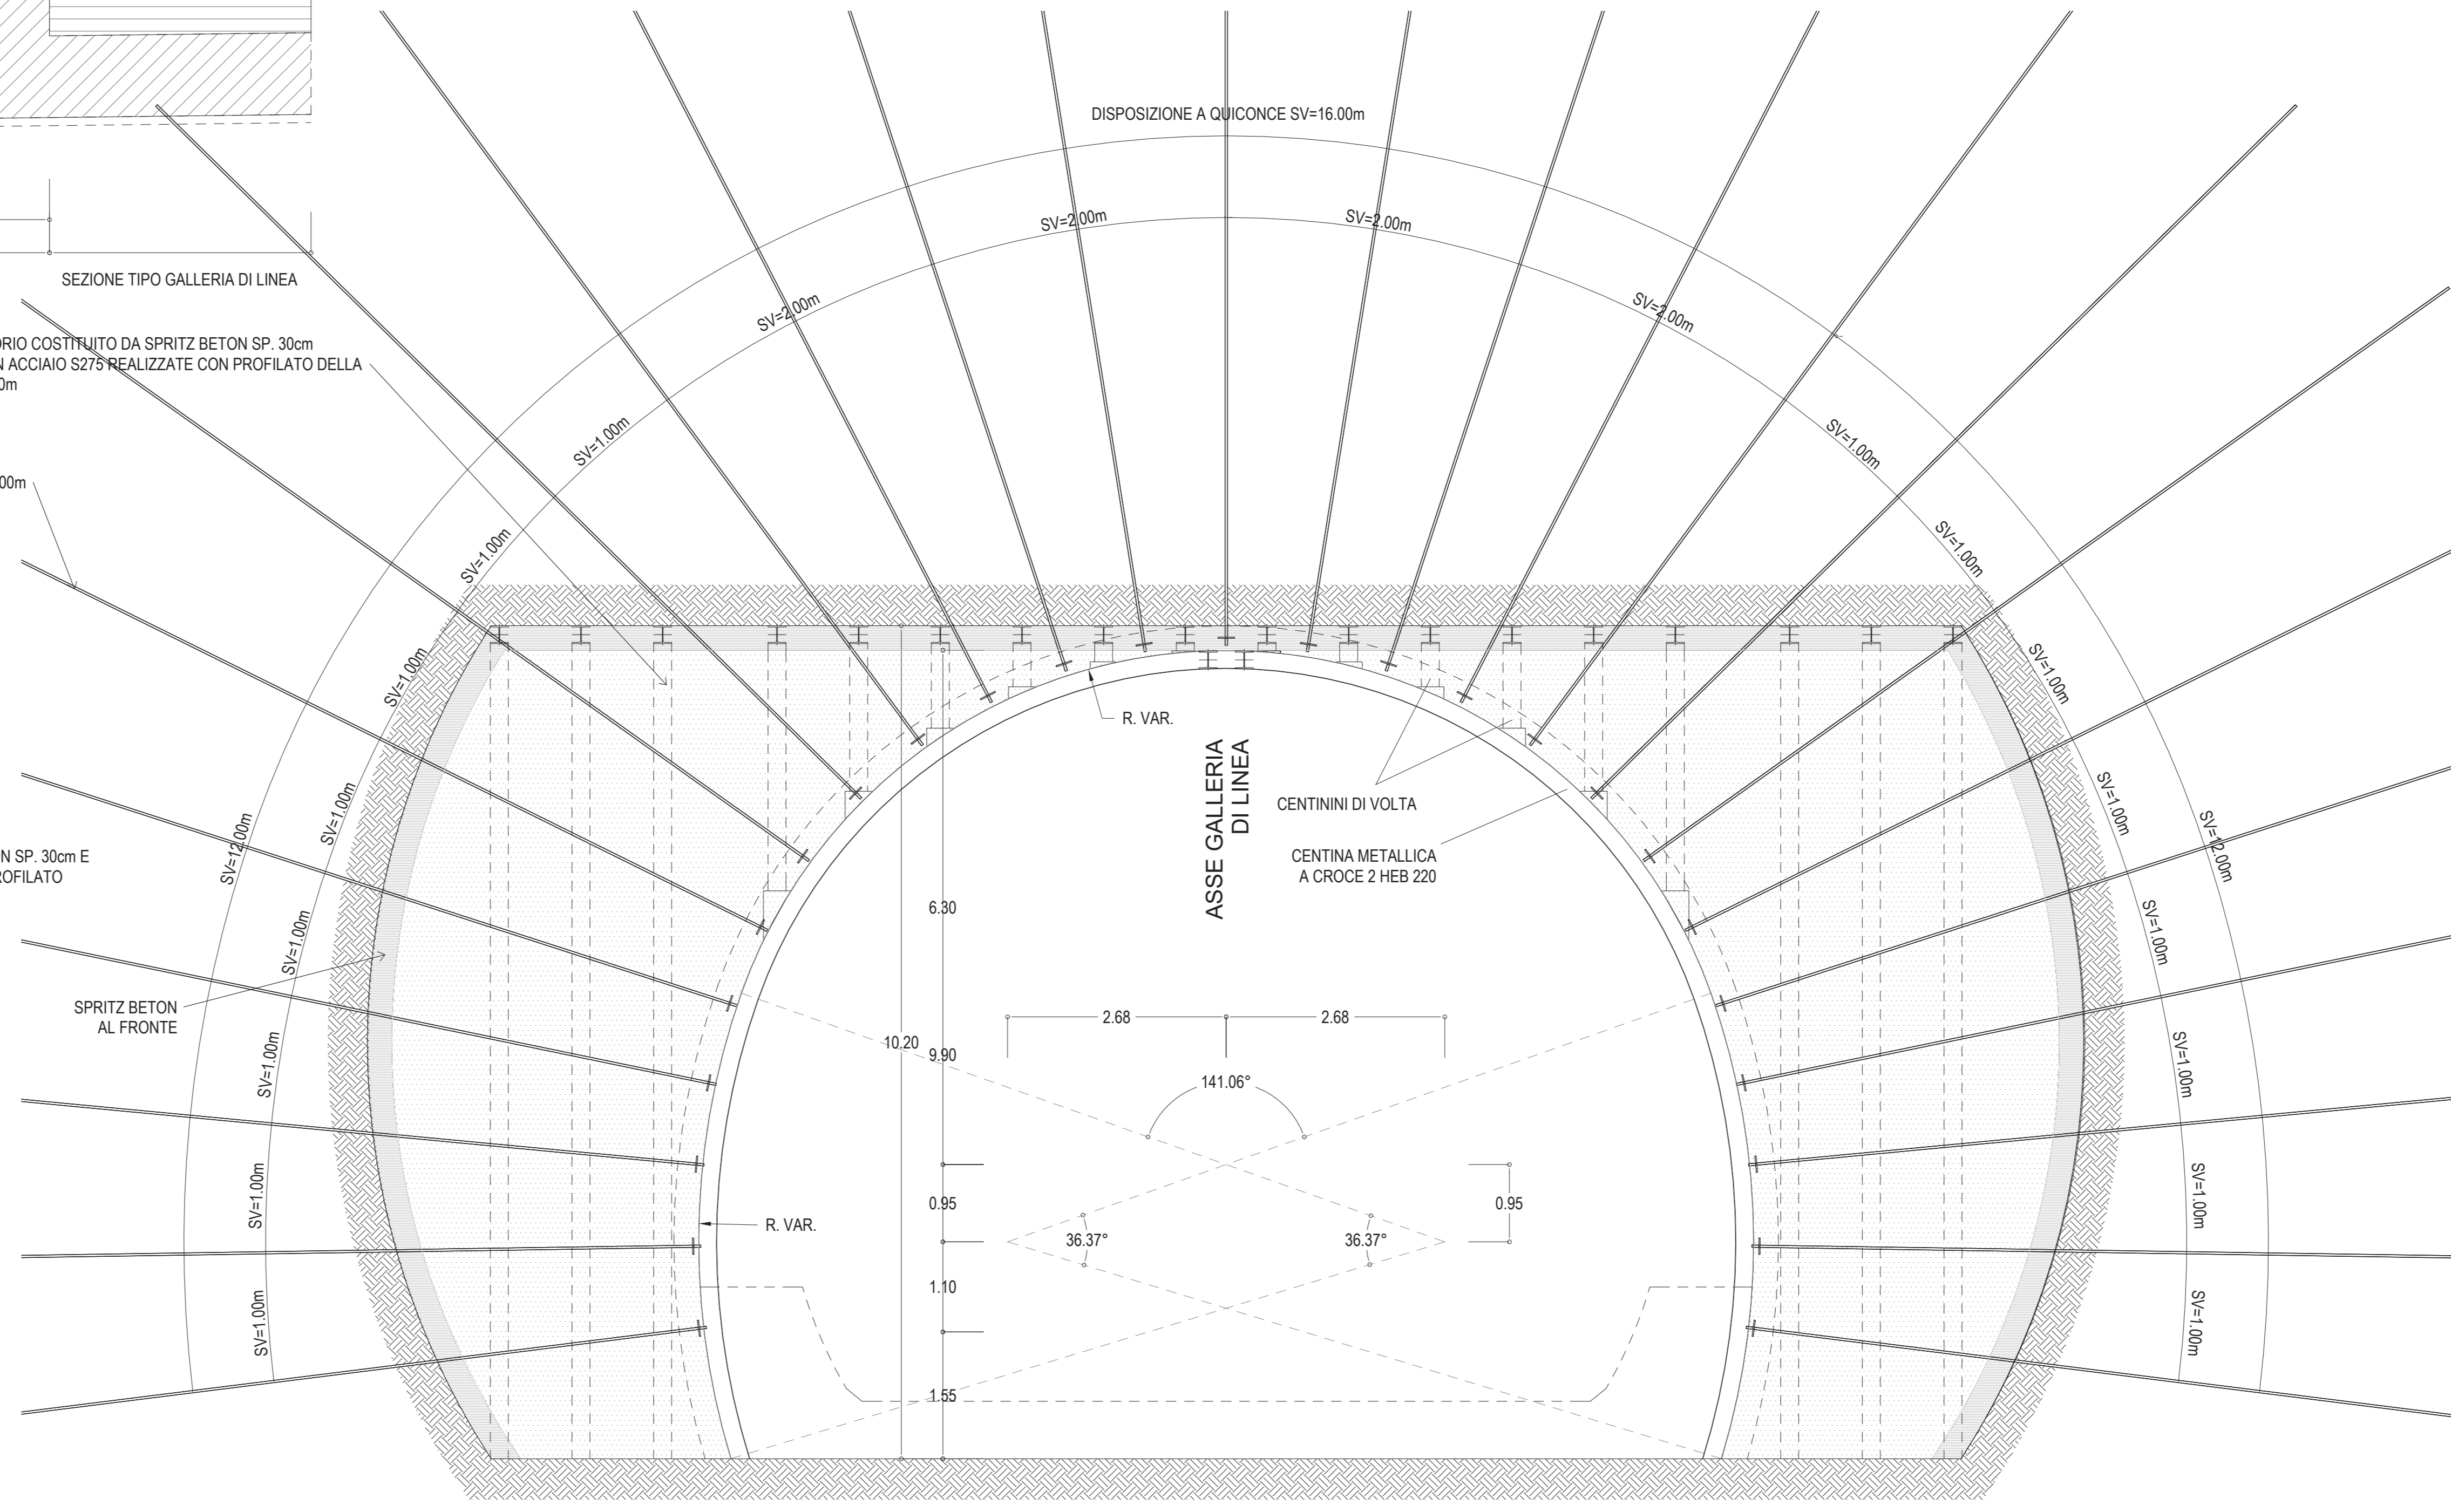

ZONA INTERVENTO 1


SCALA 1 : 200

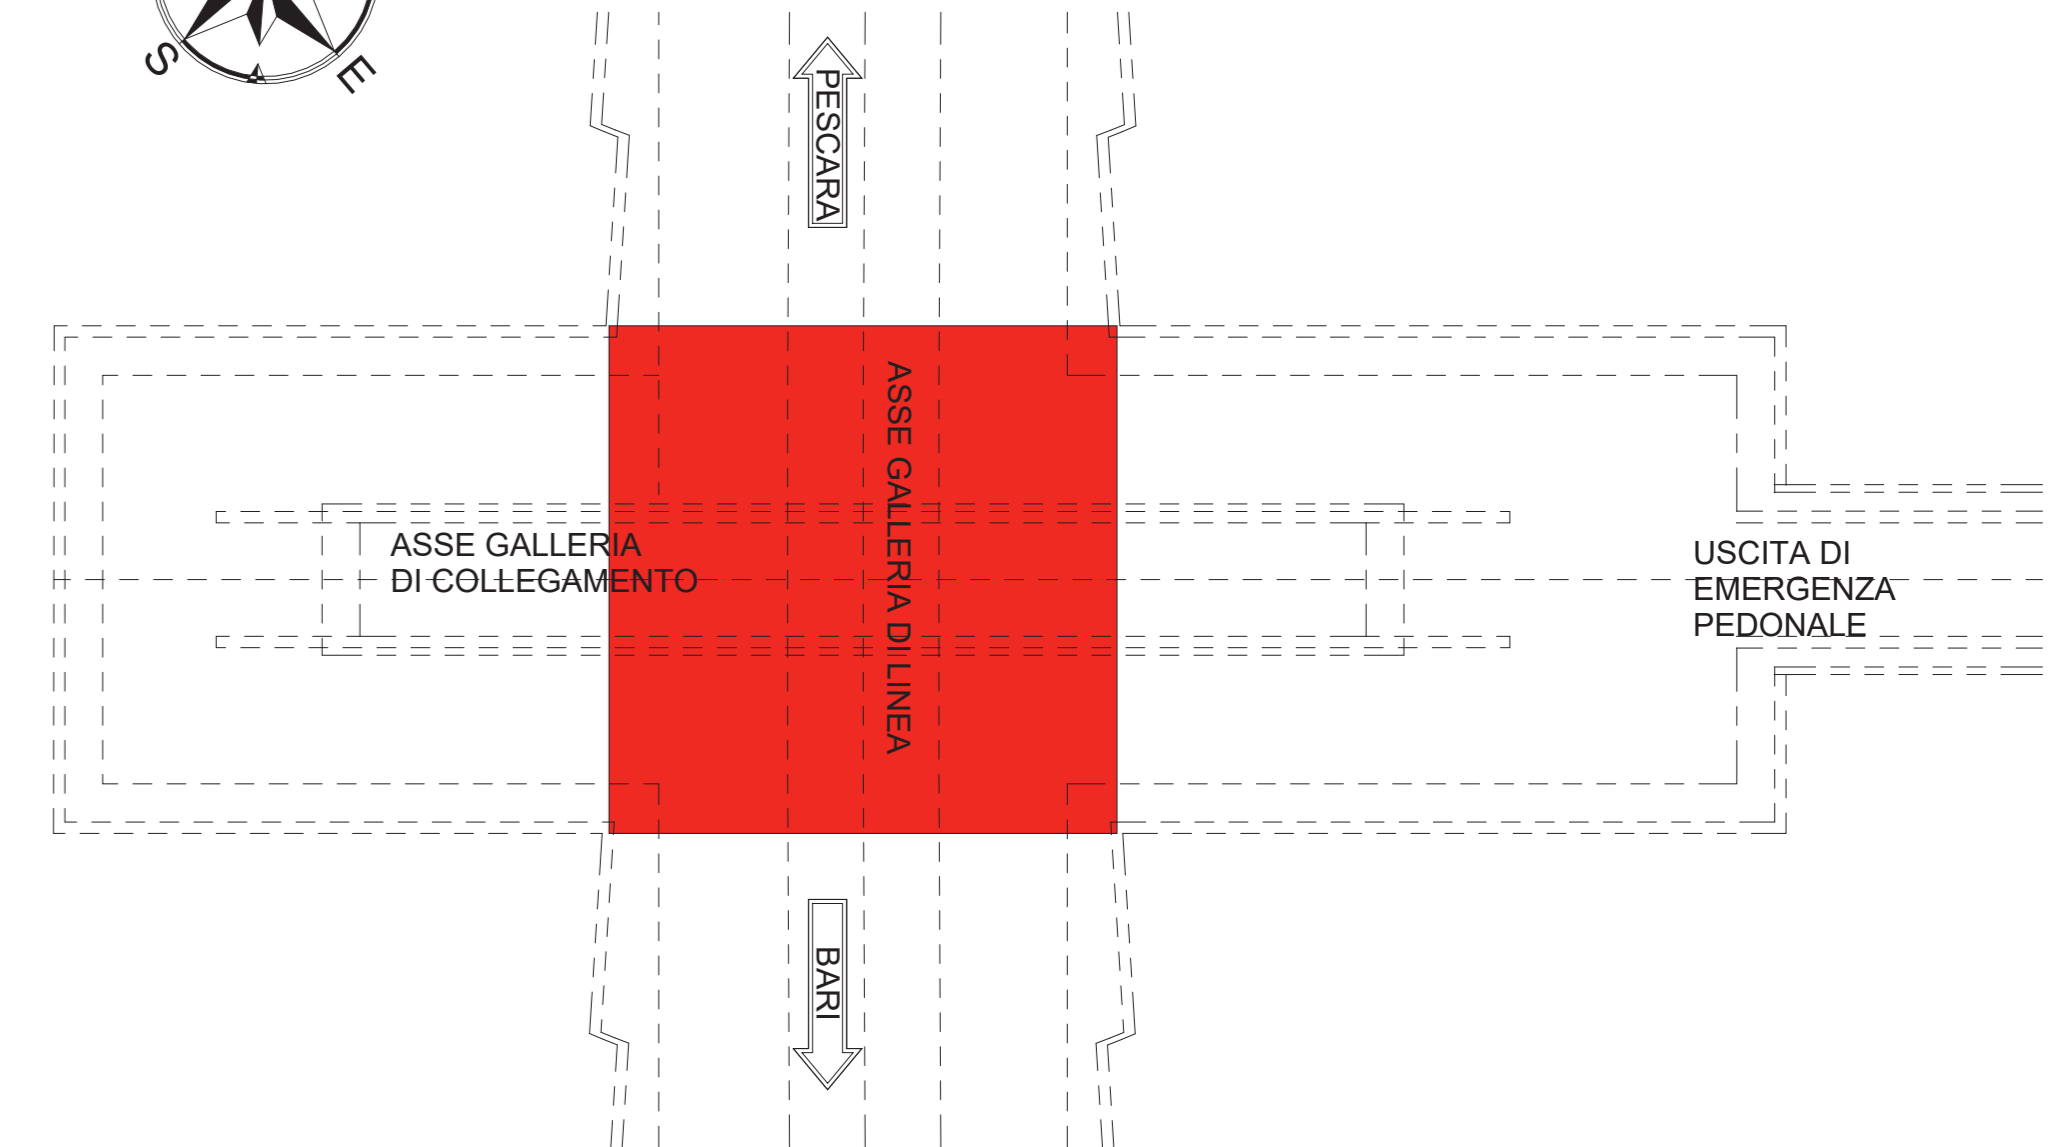

PARTICOLARE

SCALA 1 : 10

PARTICOLARE RIVESTIMENTO DI PRIMA FASE

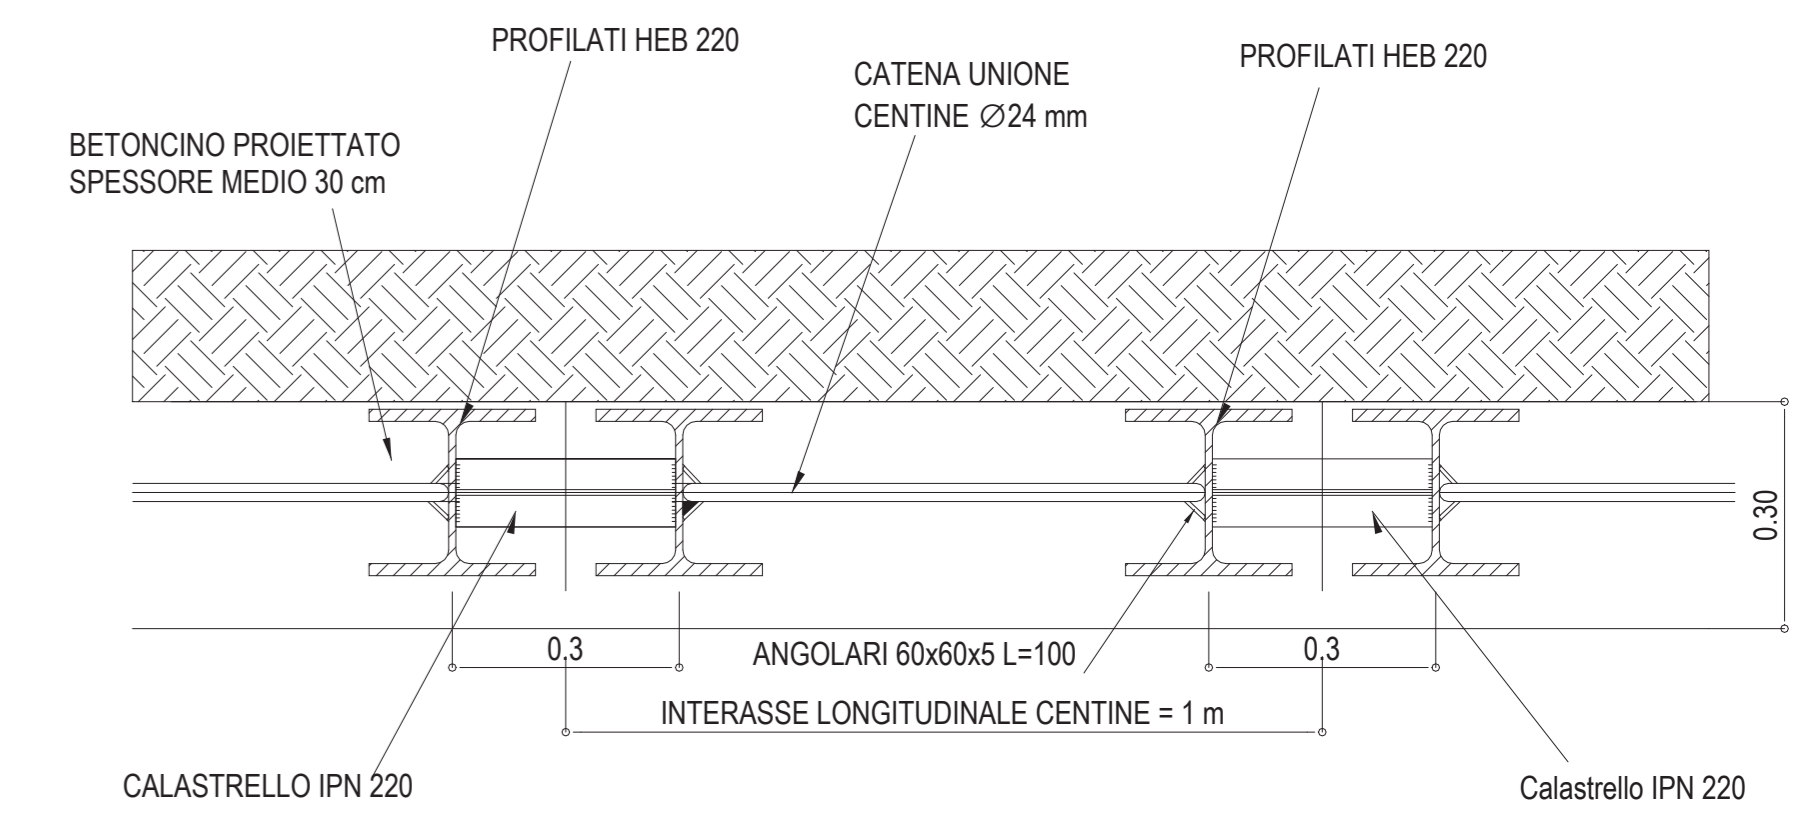

NOTE

- EVENTUALI DIFFERENZE TRA LE MISURE DI QUOTE TOTALI E LA SOMMATORIA DELLE MISURE DI QUOTE PARZIALI SONO DOVUTE AD ARROTONDAMENTI AUTOMATICI.

NOTE

- GLI INTERVENTI DI CONSOLIDAMENTO RIPORTATI NEL PRESENTE ELABORATO SONO PROPRIETARI ALLO SCAVO DEL PRIMO TRATTO DELLE GALLERIE LATERALI A PARTIRE DALLA GALLERIA DI LINEA (CIRCA 2M). LO SCAVO E I CONSOLIDAMENTI DEL SUCCESSIVO TRATTO PROCEDERANNO SECONDO QUANTO PREVISTO PER LA GALLERIA DI LINEA (SEZIONE C1). SI RIMANDA AGLI SPECIFICI ELABORATI DI CARPENTERIA SCAVO E CONSOLIDAMENTI DELLA GALLERIA DI LINEA PER DETTAGLI IN MERITO.  
- PER I DETTAGLI DELLE FASI REALIZZATIVE SI RIMANDA AGLI SPECIFICI ELABORATI DI PROGETTO  
- EVENTUALI DIFFERENZE TRA LE MISURE DI QUOTE TOTALI E LA SOMMATORIA DELLE MISURE DI QUOTE PARZIALI SONO DOVUTE AD ARROTONDAMENTI AUTOMATICI



COMMITTENTE:  
**RFI**  
Rete Ferroviaria Italiana  
GRUPPO FERROVIE DELLO STATO ITALIANE  
DIREZIONE INVESTIMENTI  
DIREZIONE PROGRAMMI INVESTIMENTI  
DIRETTRICE SUD - PROGETTO ADRIATICA

DIREZIONE LAVORI:  
**ITALFERR**  
GRUPPO FERROVIE DELLO STATO ITALIANE

APPALTATORE:  
**AGOSTINO**  
CESTRUZIONI  
MANDATARIA  
**ReseArch**  
MANDANTE  
**ATLANTE**

PROGETTAZIONE:  
MANDATARIA **HUB** MANDANTE **HYpro**

**PROGETTO ESECUTIVO**  
**LINEA PESCARA - BARI**  
**RADDOPPIO DELLA TRATTA FERROVIARIA TERMOLI - LESINA**  
**LOTTO 2 e 3: RADDOPPIO TERMOLI - RIPALTA**

GALLERIA CAMPOMARINO  
Uscita/Accesso Pedonale PK 6+002.00  
Zona di innesto con galleria di linea - Carpenterie, scavi e consolidamenti Tav. 1/2

APPALTATORE	PROGETTAZIONE	SCALA:
AGOSTINO CESTRUZIONI	HYpro	As indicated

COMMESSA	LOTTO	FASE	ENTE TIPO DOC.	OPERA/DISCIPLINA	PROGR.	REV.
L10B	02	E	ZI	WZ	GIN0200	001 B

Rev.	Descrizione	Redatto	Data	Verificato	Data	Approvato	Data	Autorizzato Data
A	EMISSIONE	S. Invernata	12/12/2022	S. Canossa	12/12/2022	T. Pirella	18/12/2022	
B	Agg. a seguito RDV	S. Invernata	17/04/2023	S. Canossa	17/04/2023	T. Pirella	20/04/2023	