




SEZIONE MICROPALI
SCALA 1 : 100

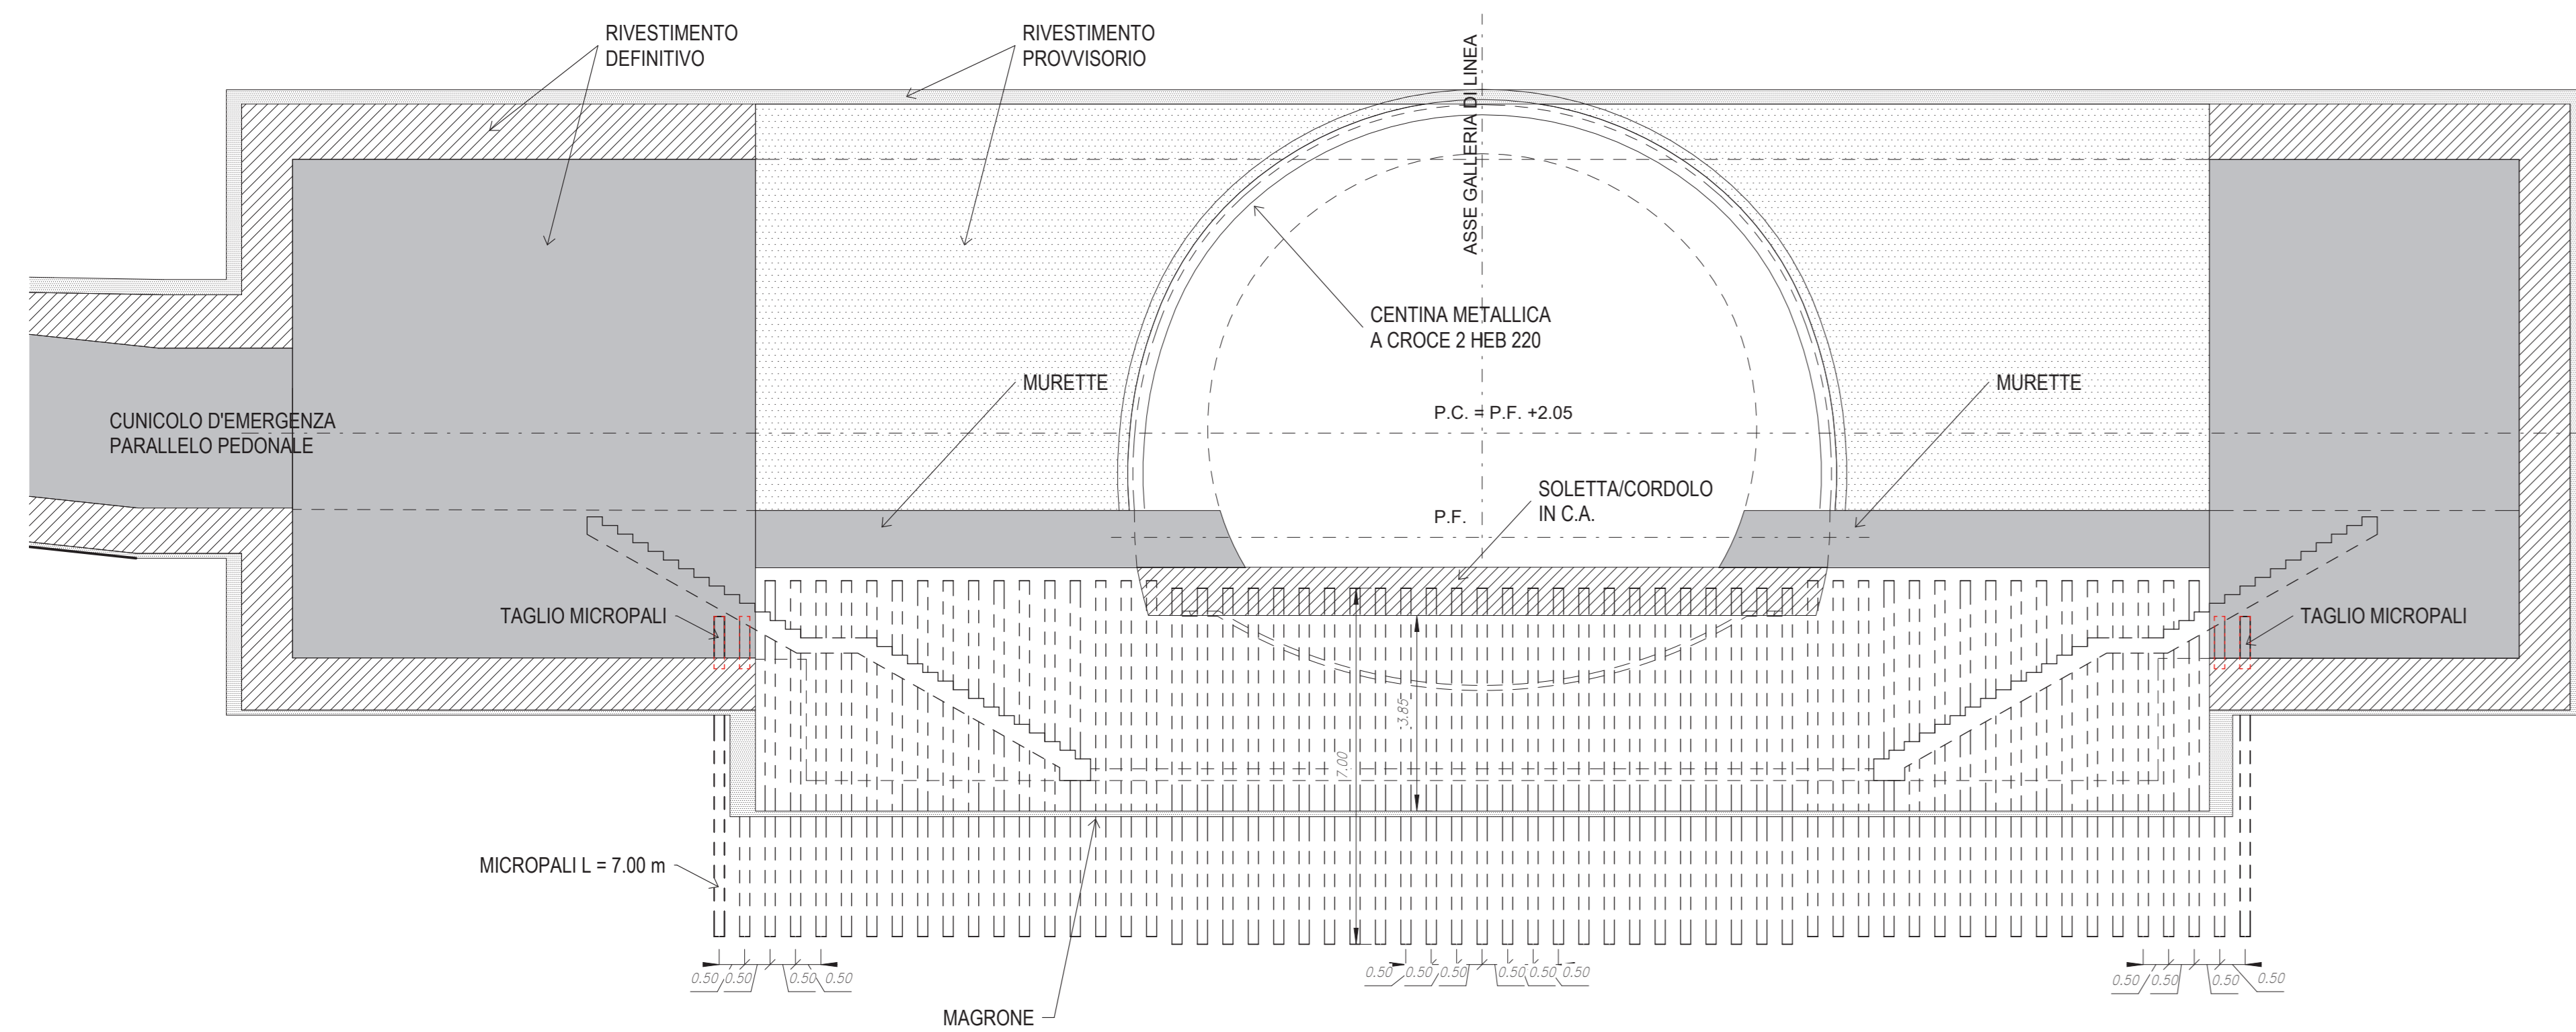


PARTICOLARE
SCALA 1 : 10

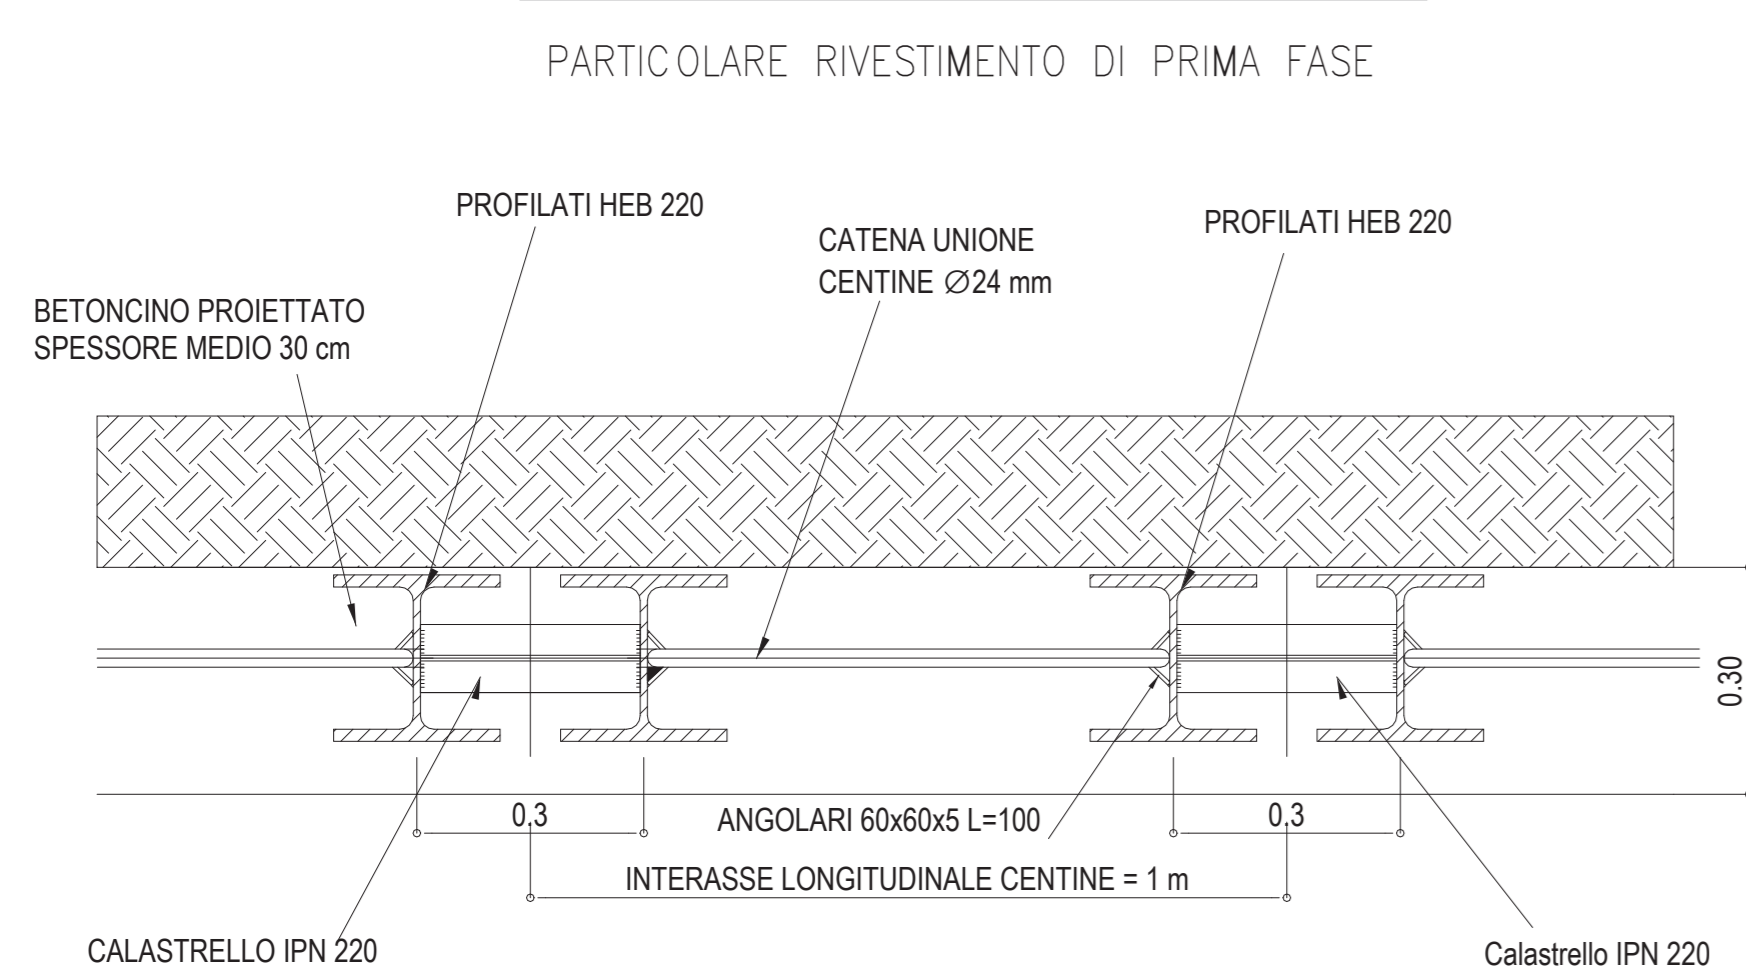


AREA DI SCAVO
SCALA 1 : 100

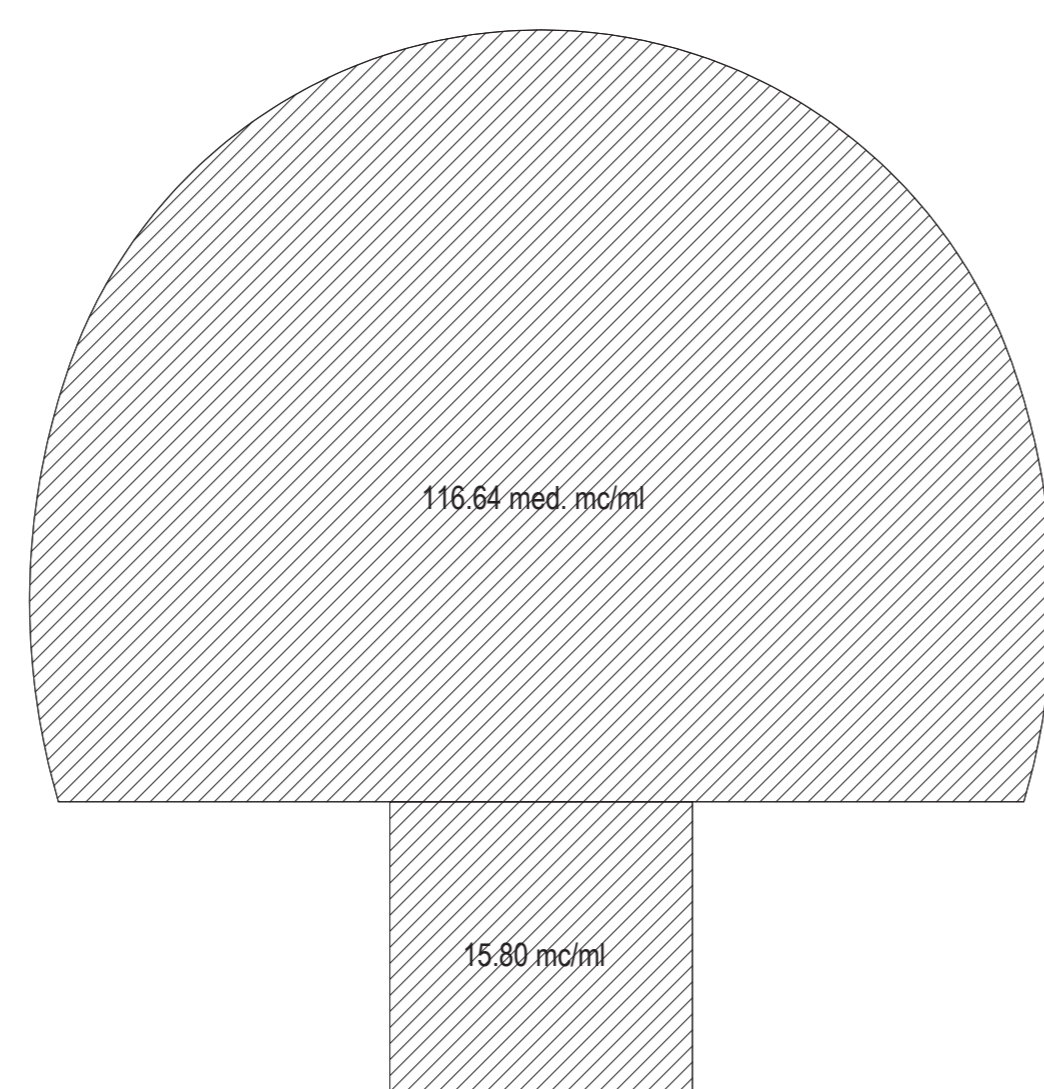


CARPENTERIA TRASVERSALE
SCALA 1 : 50

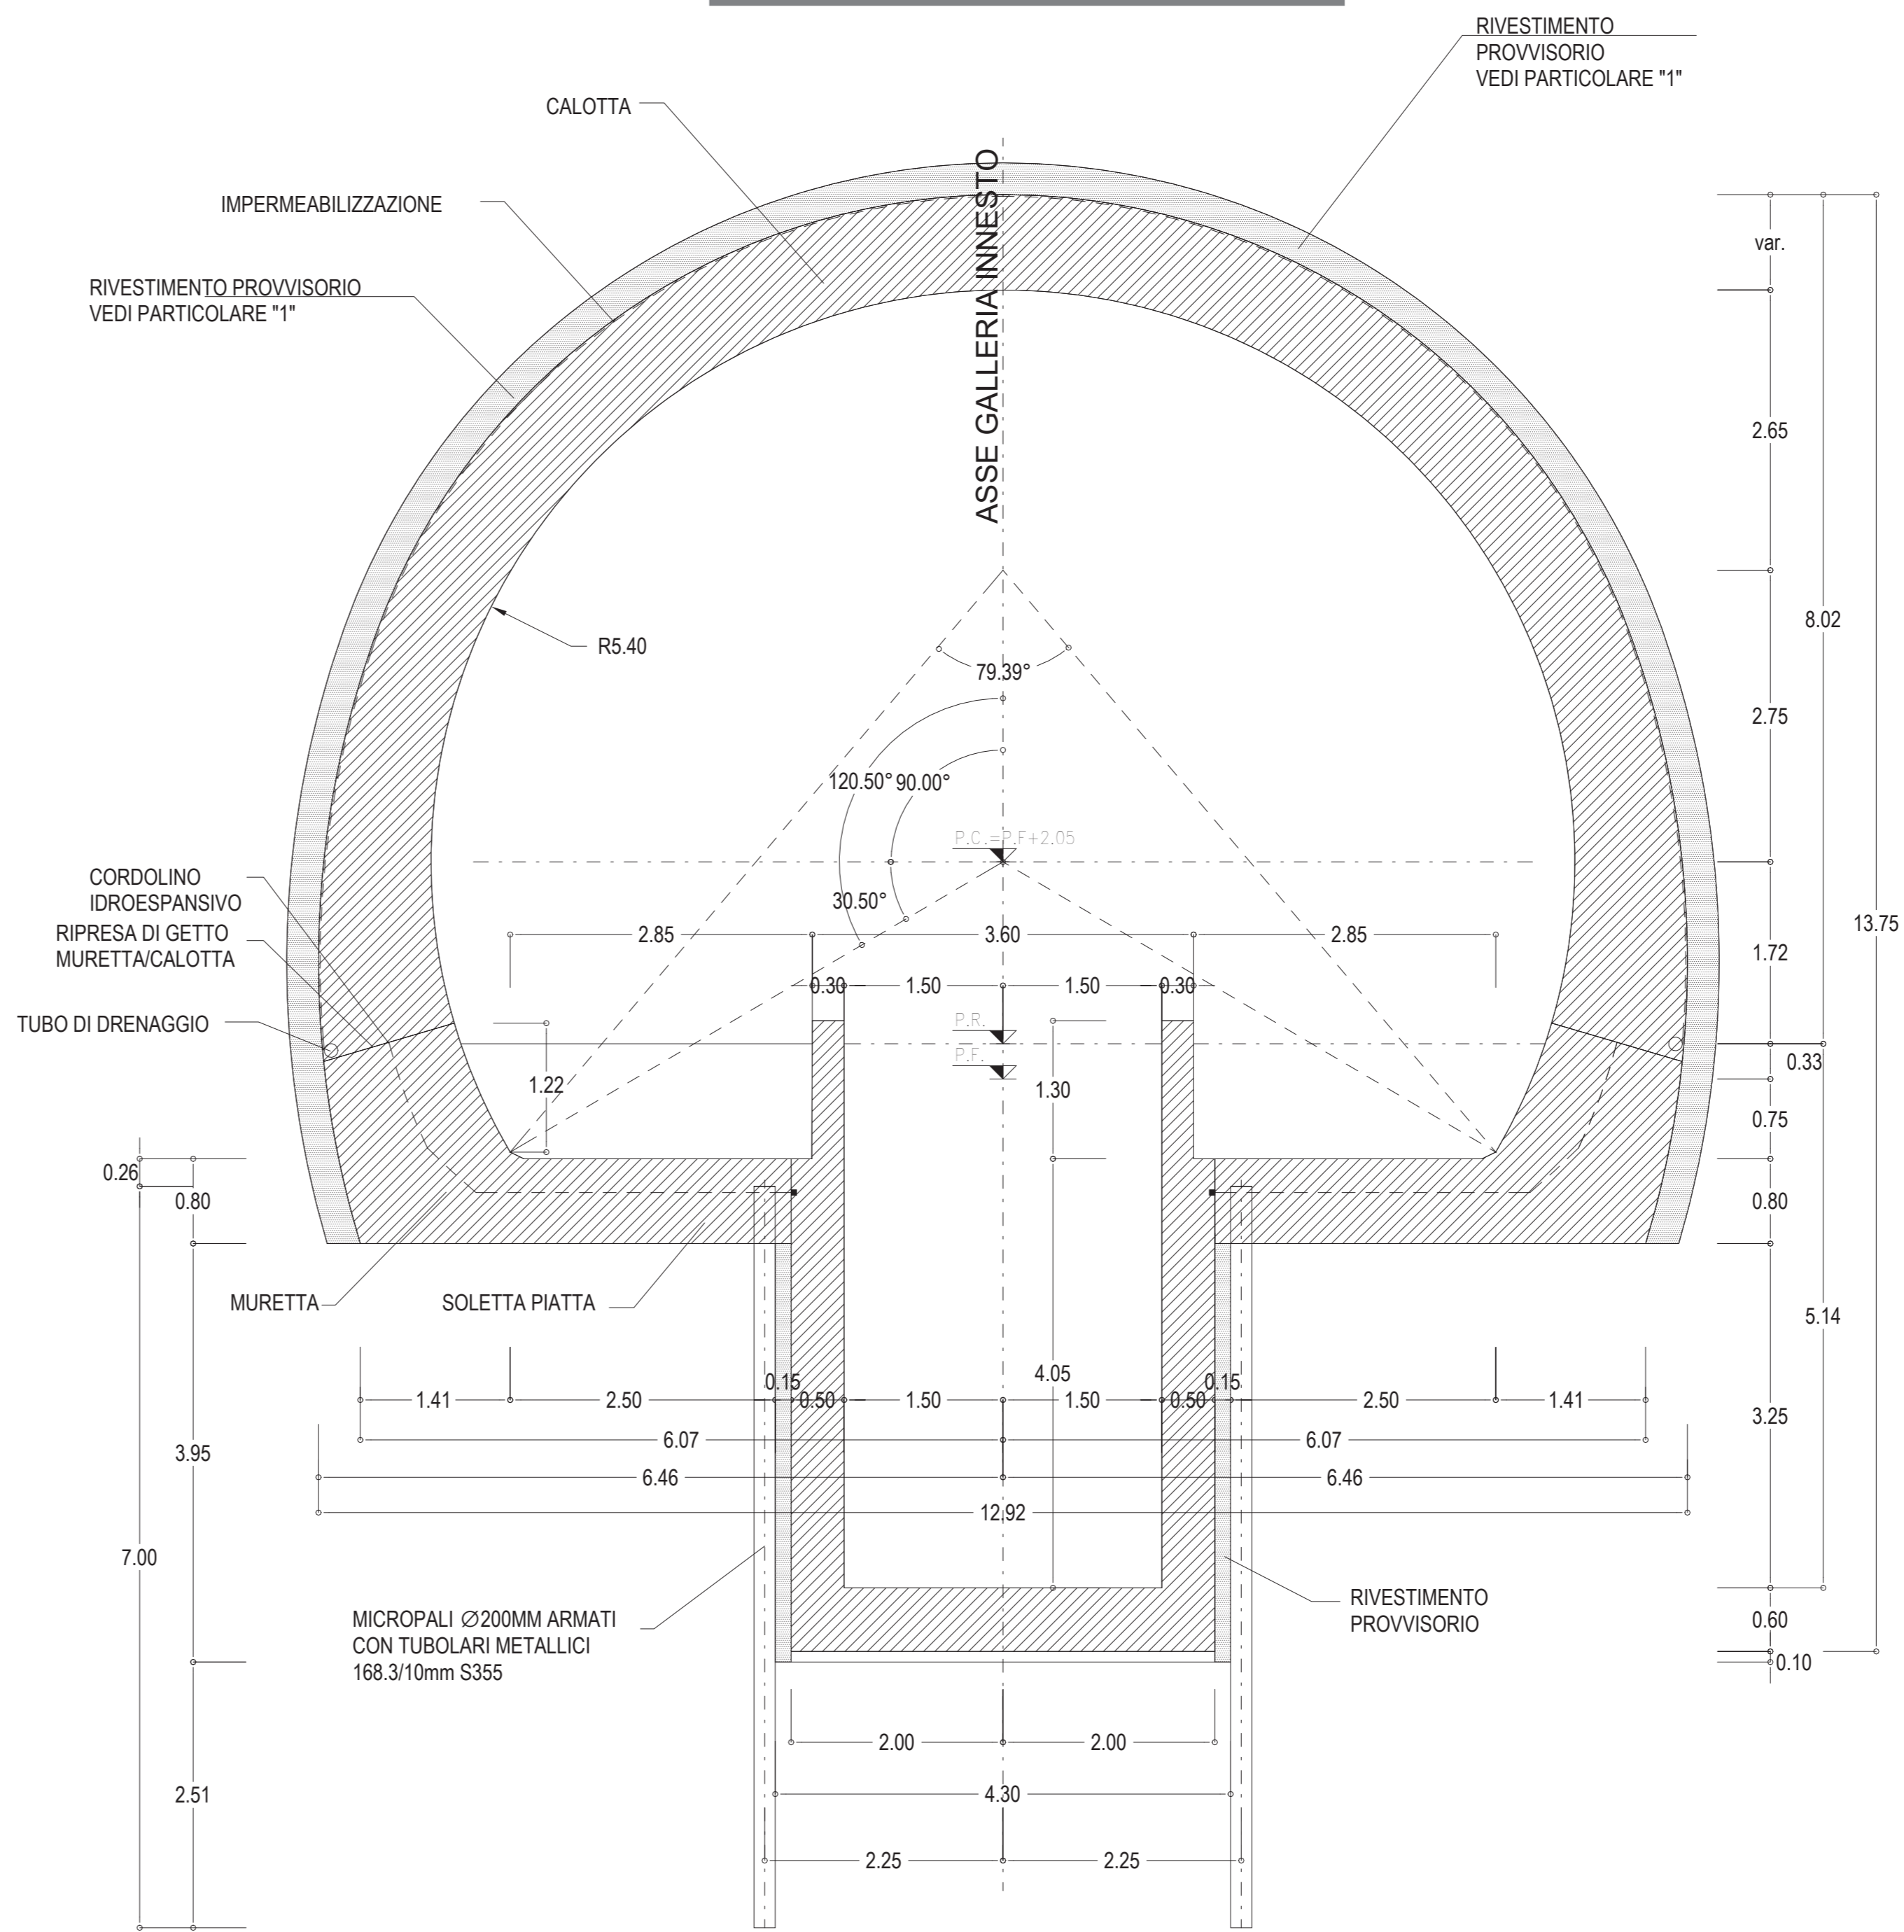

CARPENTERIA LONGITUDINALE
SCALA 1 : 50

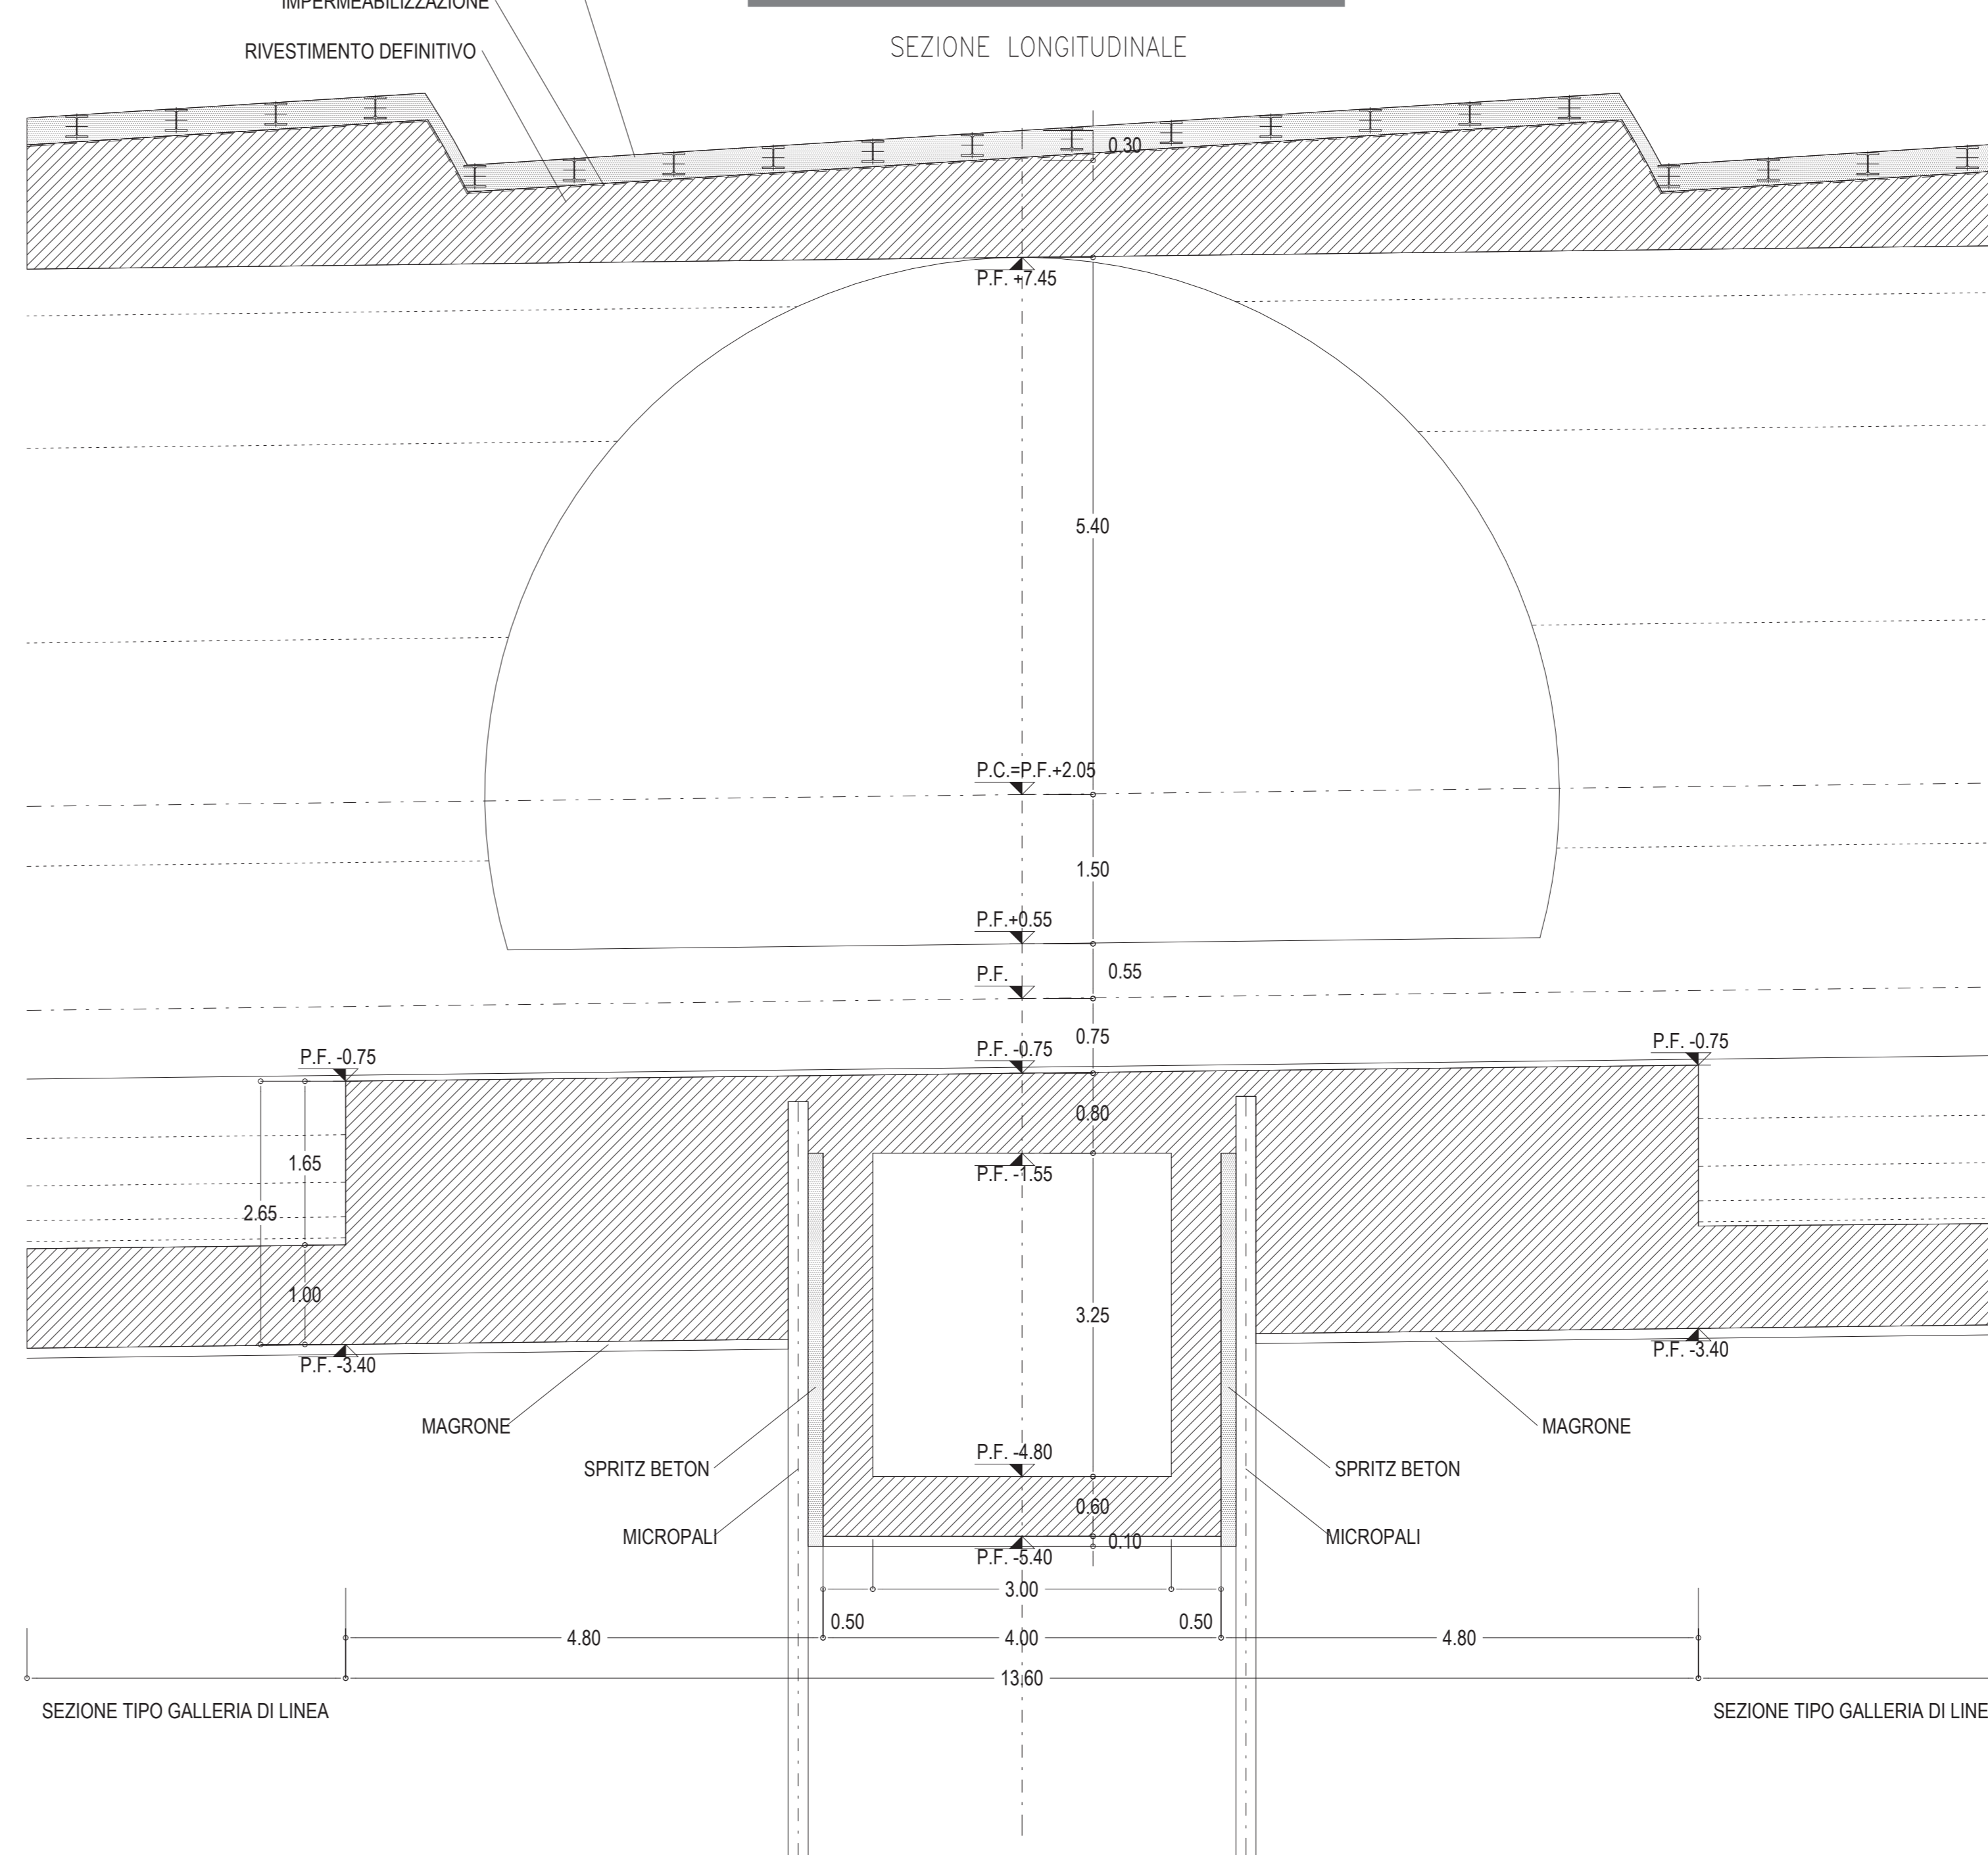

ZONA INTERVENTO 2
SCALA 1 : 200

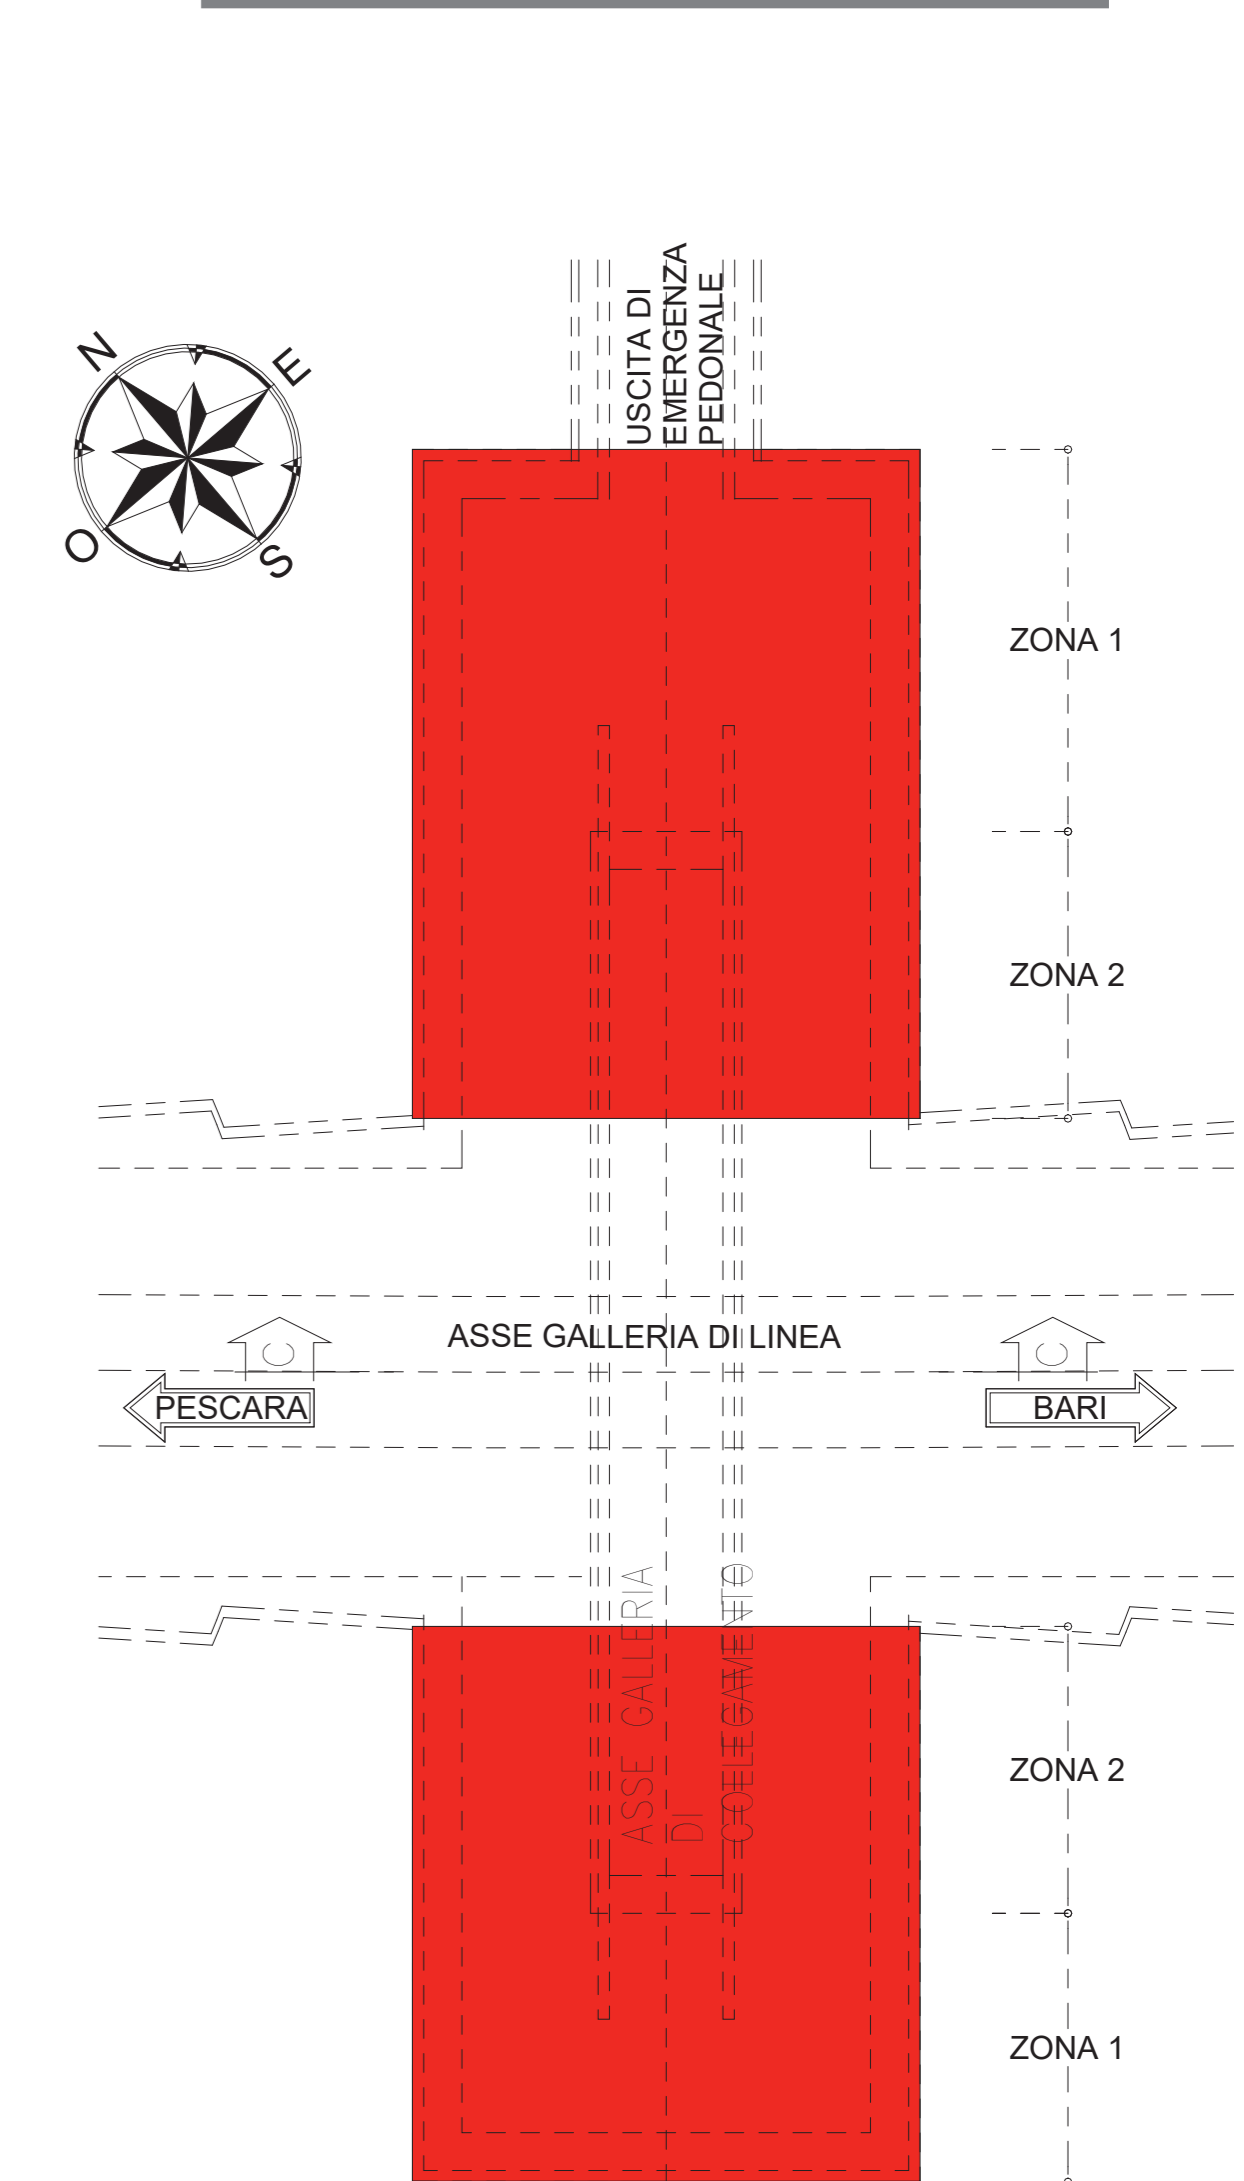

LEGENDA
P.C. = PIANO DEI CENTRI
P.C1 = PIANO DI CALPESTIO

NOTE
-EVENTUALI DIFFERENZE TRA LE MISURE DI QUOTE TOTALI E LA SOMMATORIA DELLE MISURE DI QUOTE PARZIALI SONO DOVUTE AD ARROTONDAMENTI AUTOMATICI.



COMMITTENTE: **RFI** RETE FERROVIARIA ITALIANA
GRUPPO FERROVIE DELLO STATO ITALIANE
DIREZIONE INVESTIMENTI
DIREZIONE PROGRAMMI INVESTIMENTI
DIRETTRICE SUD - PROGETTO ADRIATICA

DIREZIONE LAVORI: **ITALFERR** GRUPPO FERROVIE DELLO STATO ITALIANE

APPALTATORE: **AGOSTINO** COSTRUZIONI MANDATARIA, **ReseArch** MANDANTE, **ATLANTE**

PROGETTAZIONE: MANDATARIA **HUB** MANDANTE **HYpro**

PROGETTO ESECUTIVO

LINEA PESCARA - BARI
RADDOPPIO DELLA TRATTA FERROVIARIA TERMOLI - LESINA
LOTTO 2 e 3: RADDOPPIO TERMOLI - RIPALTA

GALLERIA CAMPOMARINO
Uscita/Accesso Pedonale PK 6+002,00
Zona di innesto con galleria di linea - Carpenterie, scavi e consolidamenti Tav. 2/2

Rev.	Descrizione	Redatto	Data	Verificato	Data	Approvato	Data	Autizzato Data
A	EMISSIONE	S. Invernella	12/12/2022	S. Camozza	12/12/2022	T. Pirella	16/12/2022	
B	Agg. a seguito RDV	S. Invernella	17/04/2023	S. Camozza	17/04/2023	T. Pirella	18/04/2023	

File: LI0802EZZVZGN020002B.dwg