




SEZIONE 1a-1a
SCALA 1 : 100

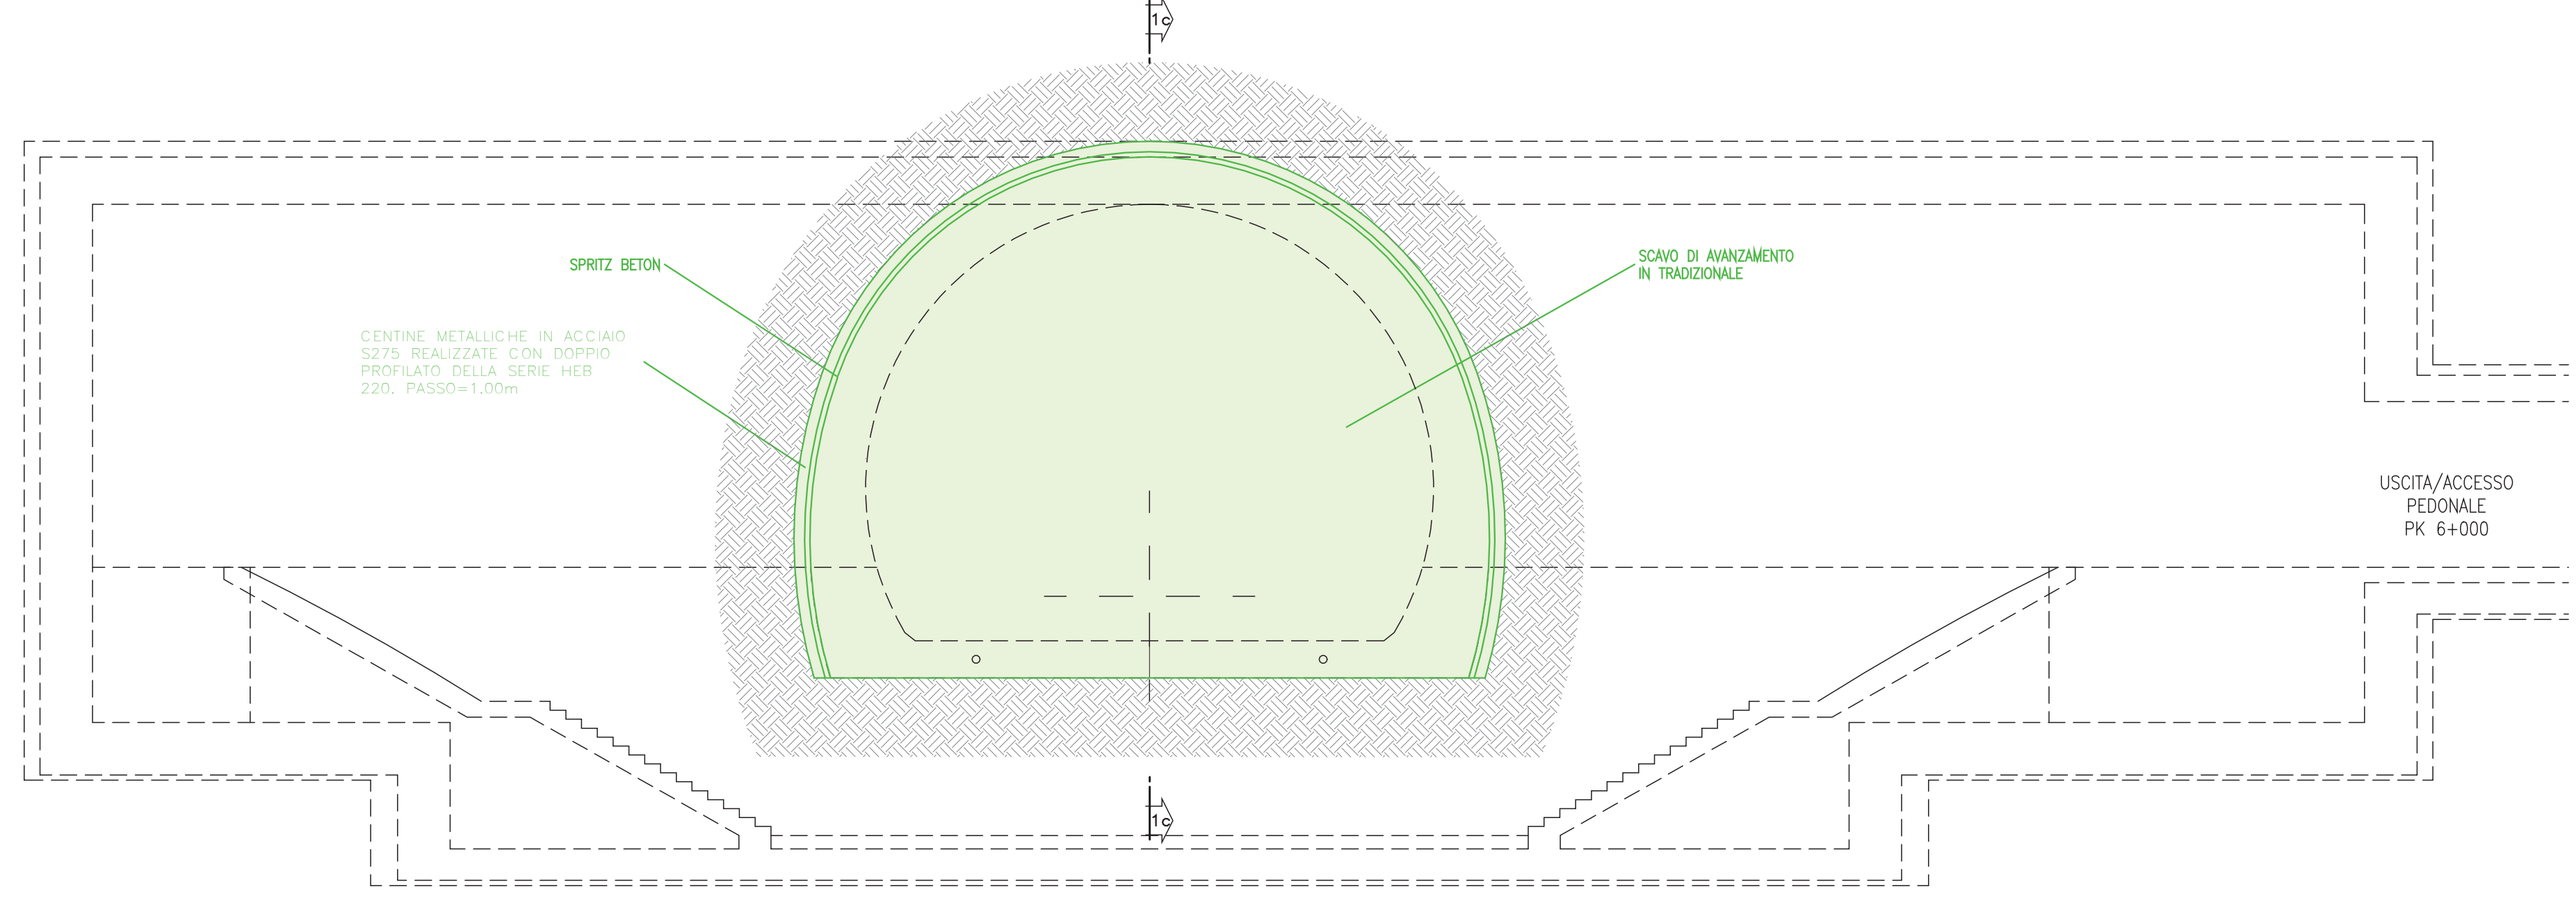


SEZIONE 1b-1b
SCALA 1 : 100

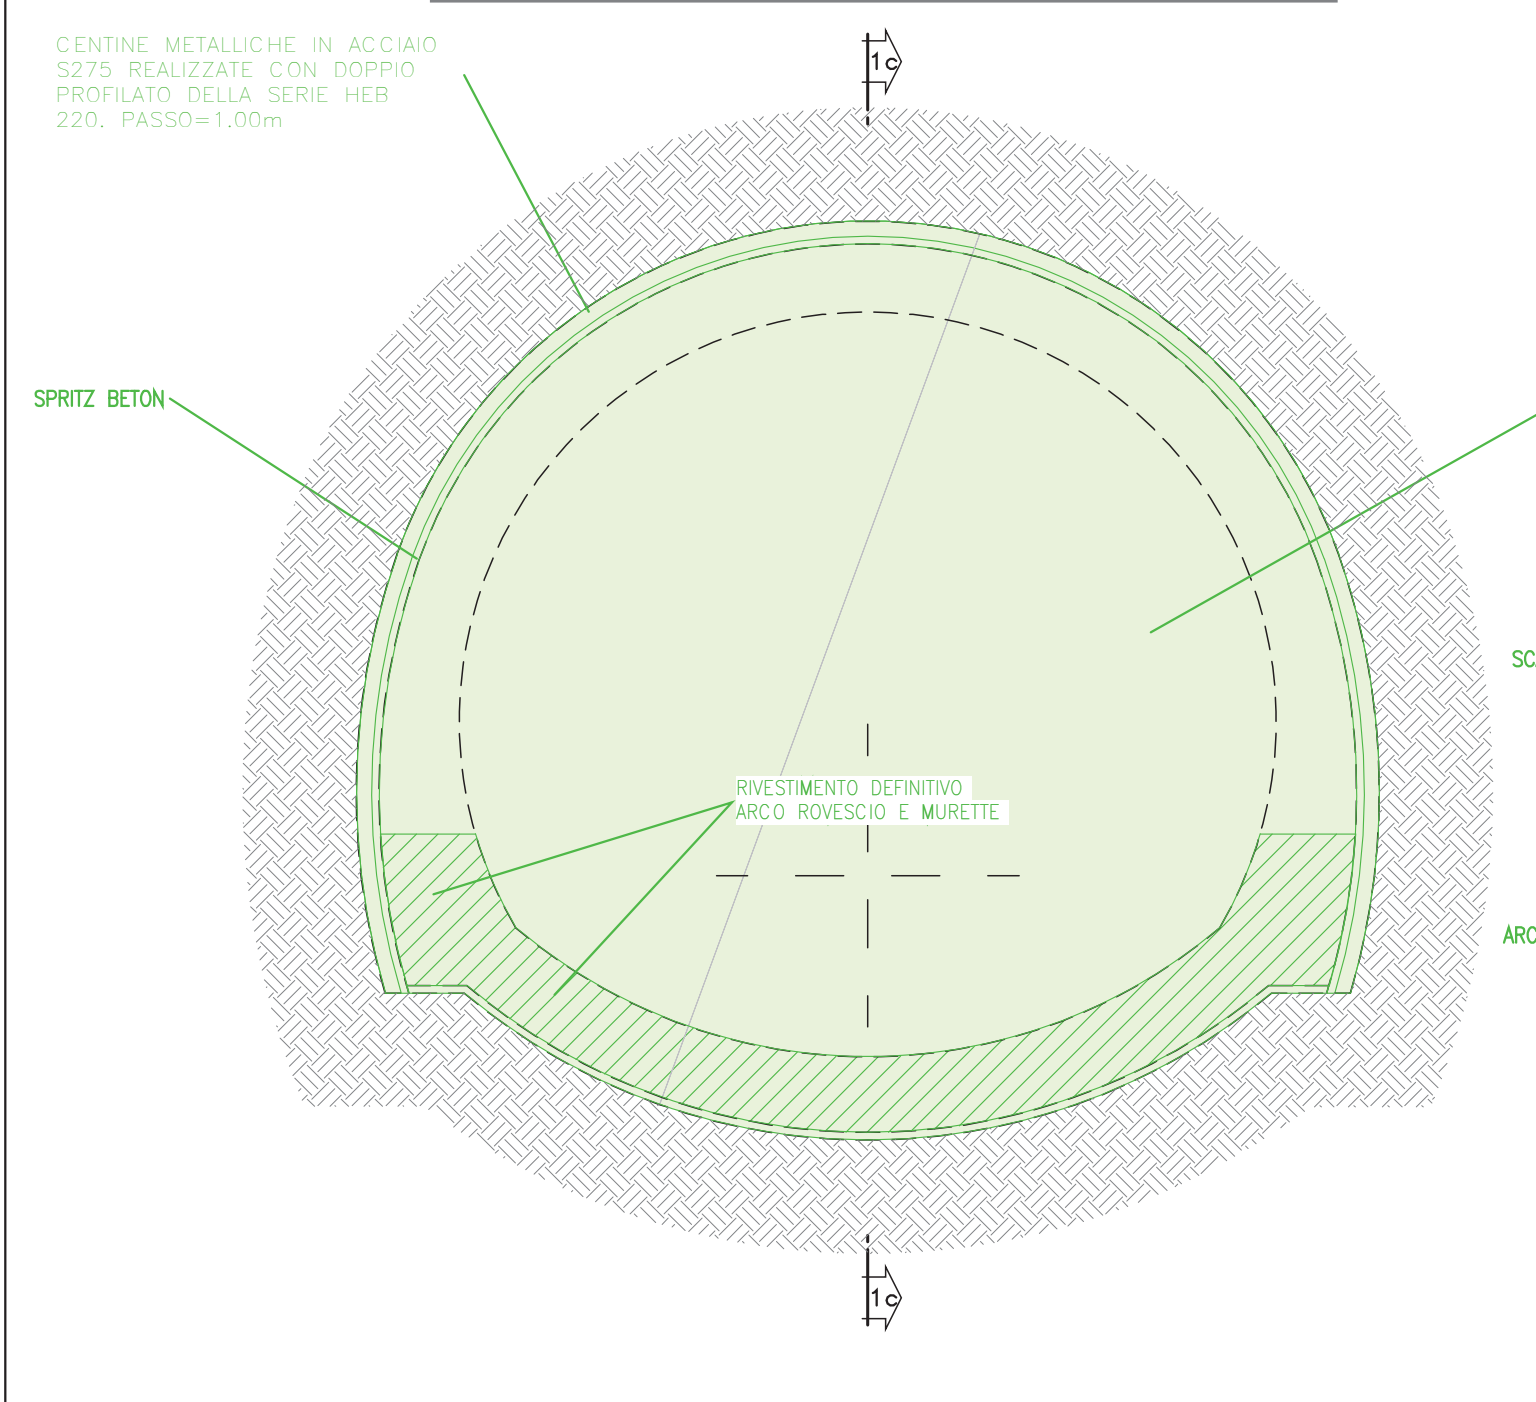


SEZIONE 1c-1c
SCALA 1 : 100

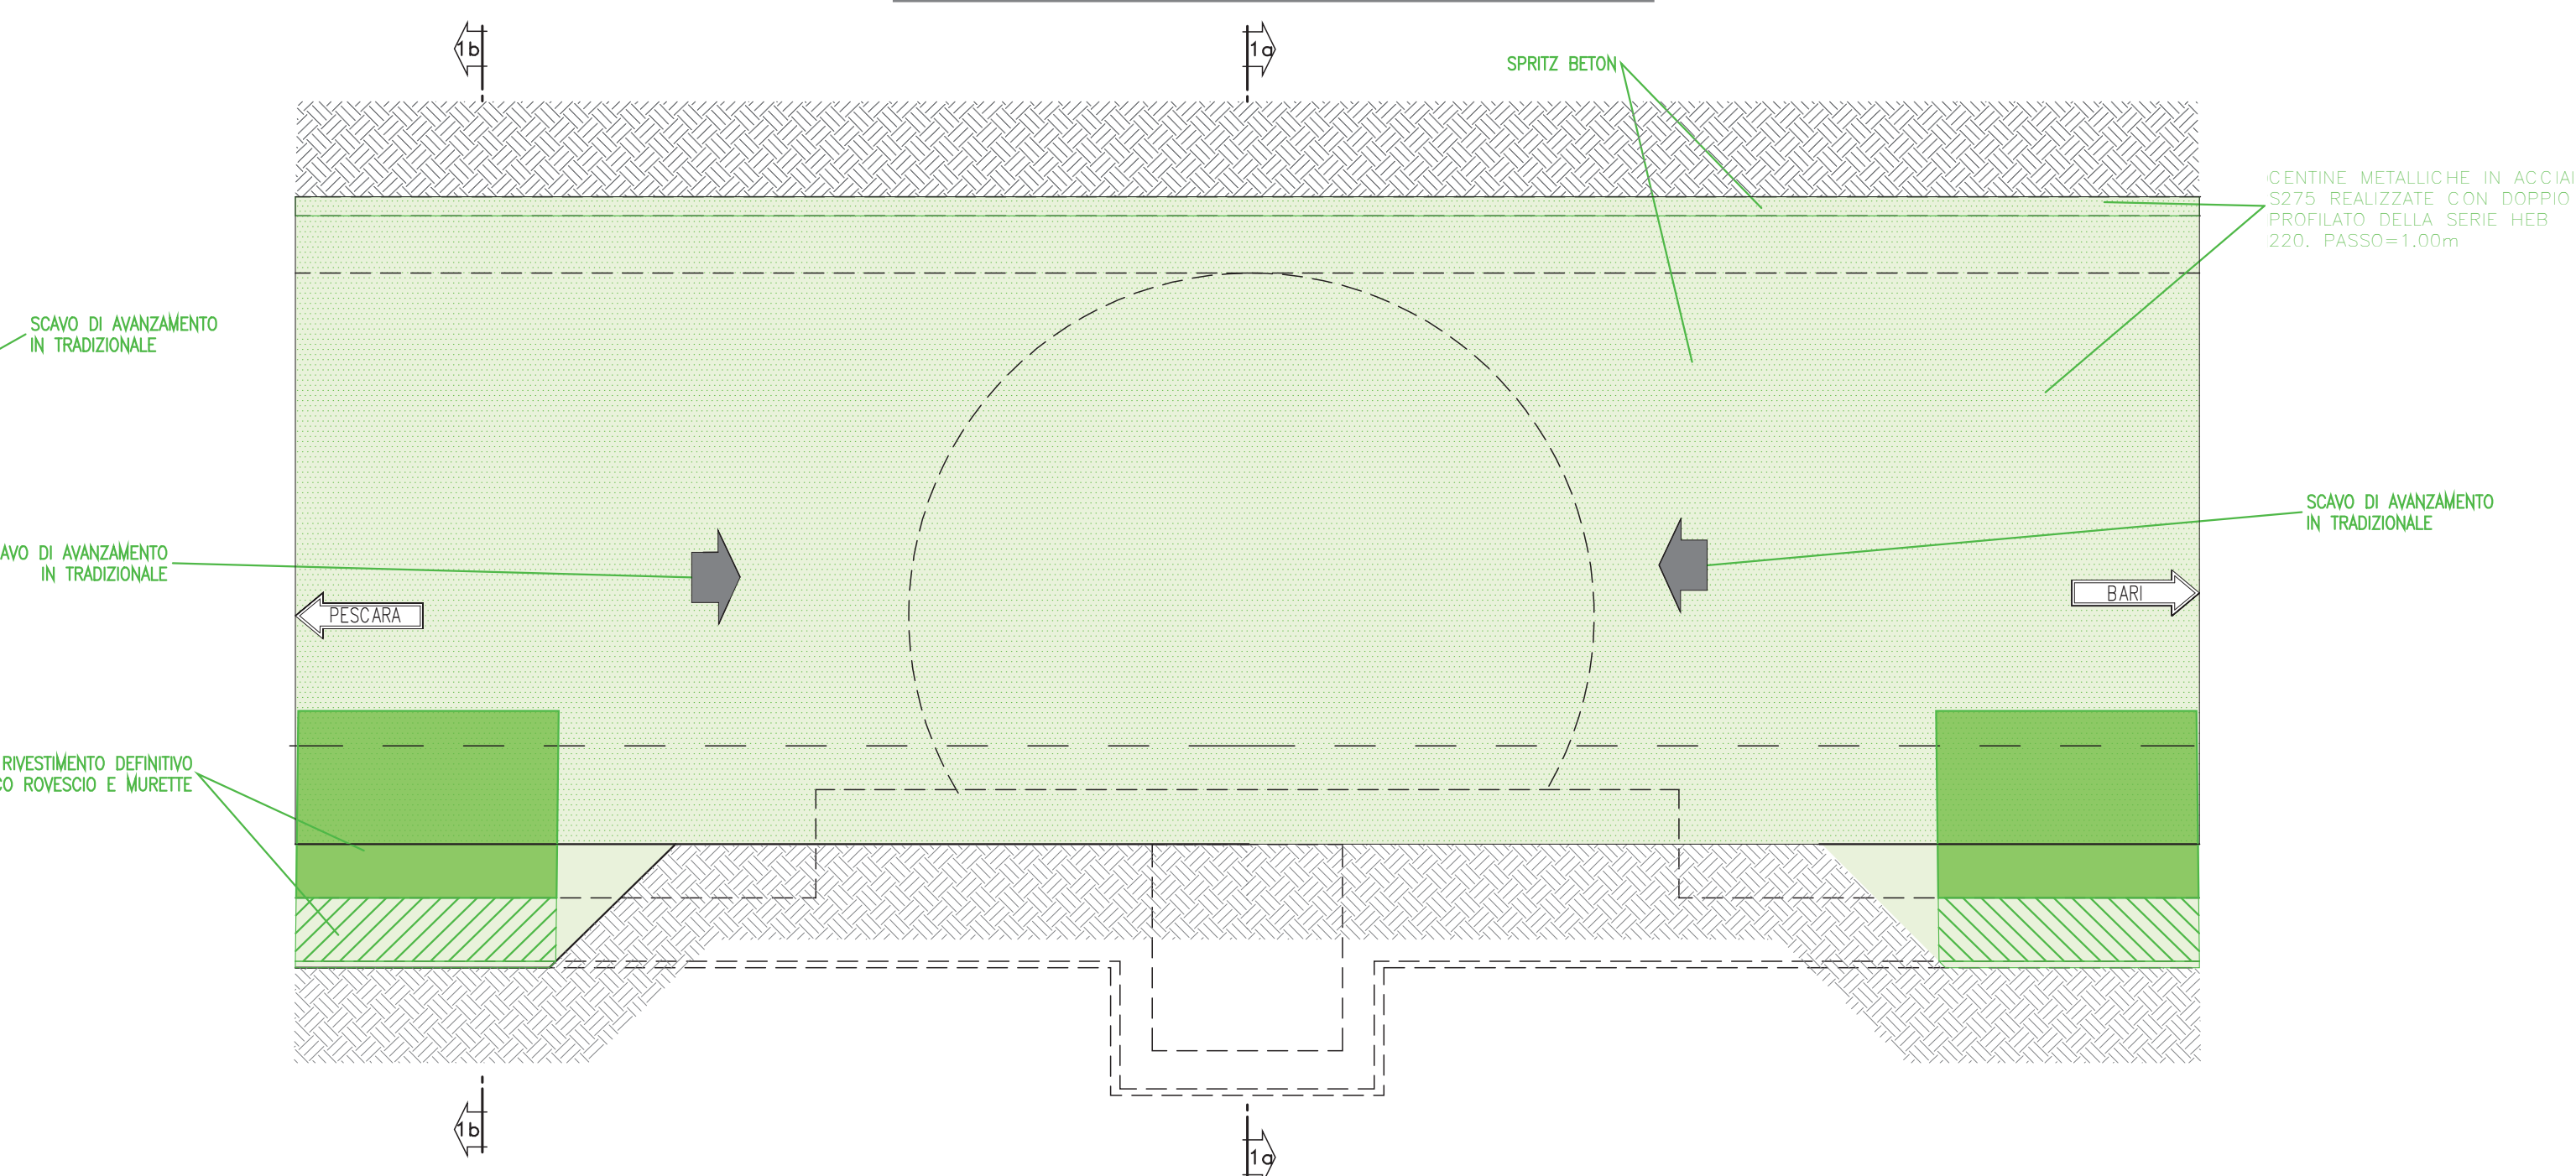


- FASI ESECUTIVE**
- SCAVO DI AVANZAMENTO IN TRADIZIONALE GALLERIA NATURALE DI LINEA DA ENTRAMBE LE DIREZIONI
 - GETTO RIVESTIMENTO DEFINITIVO

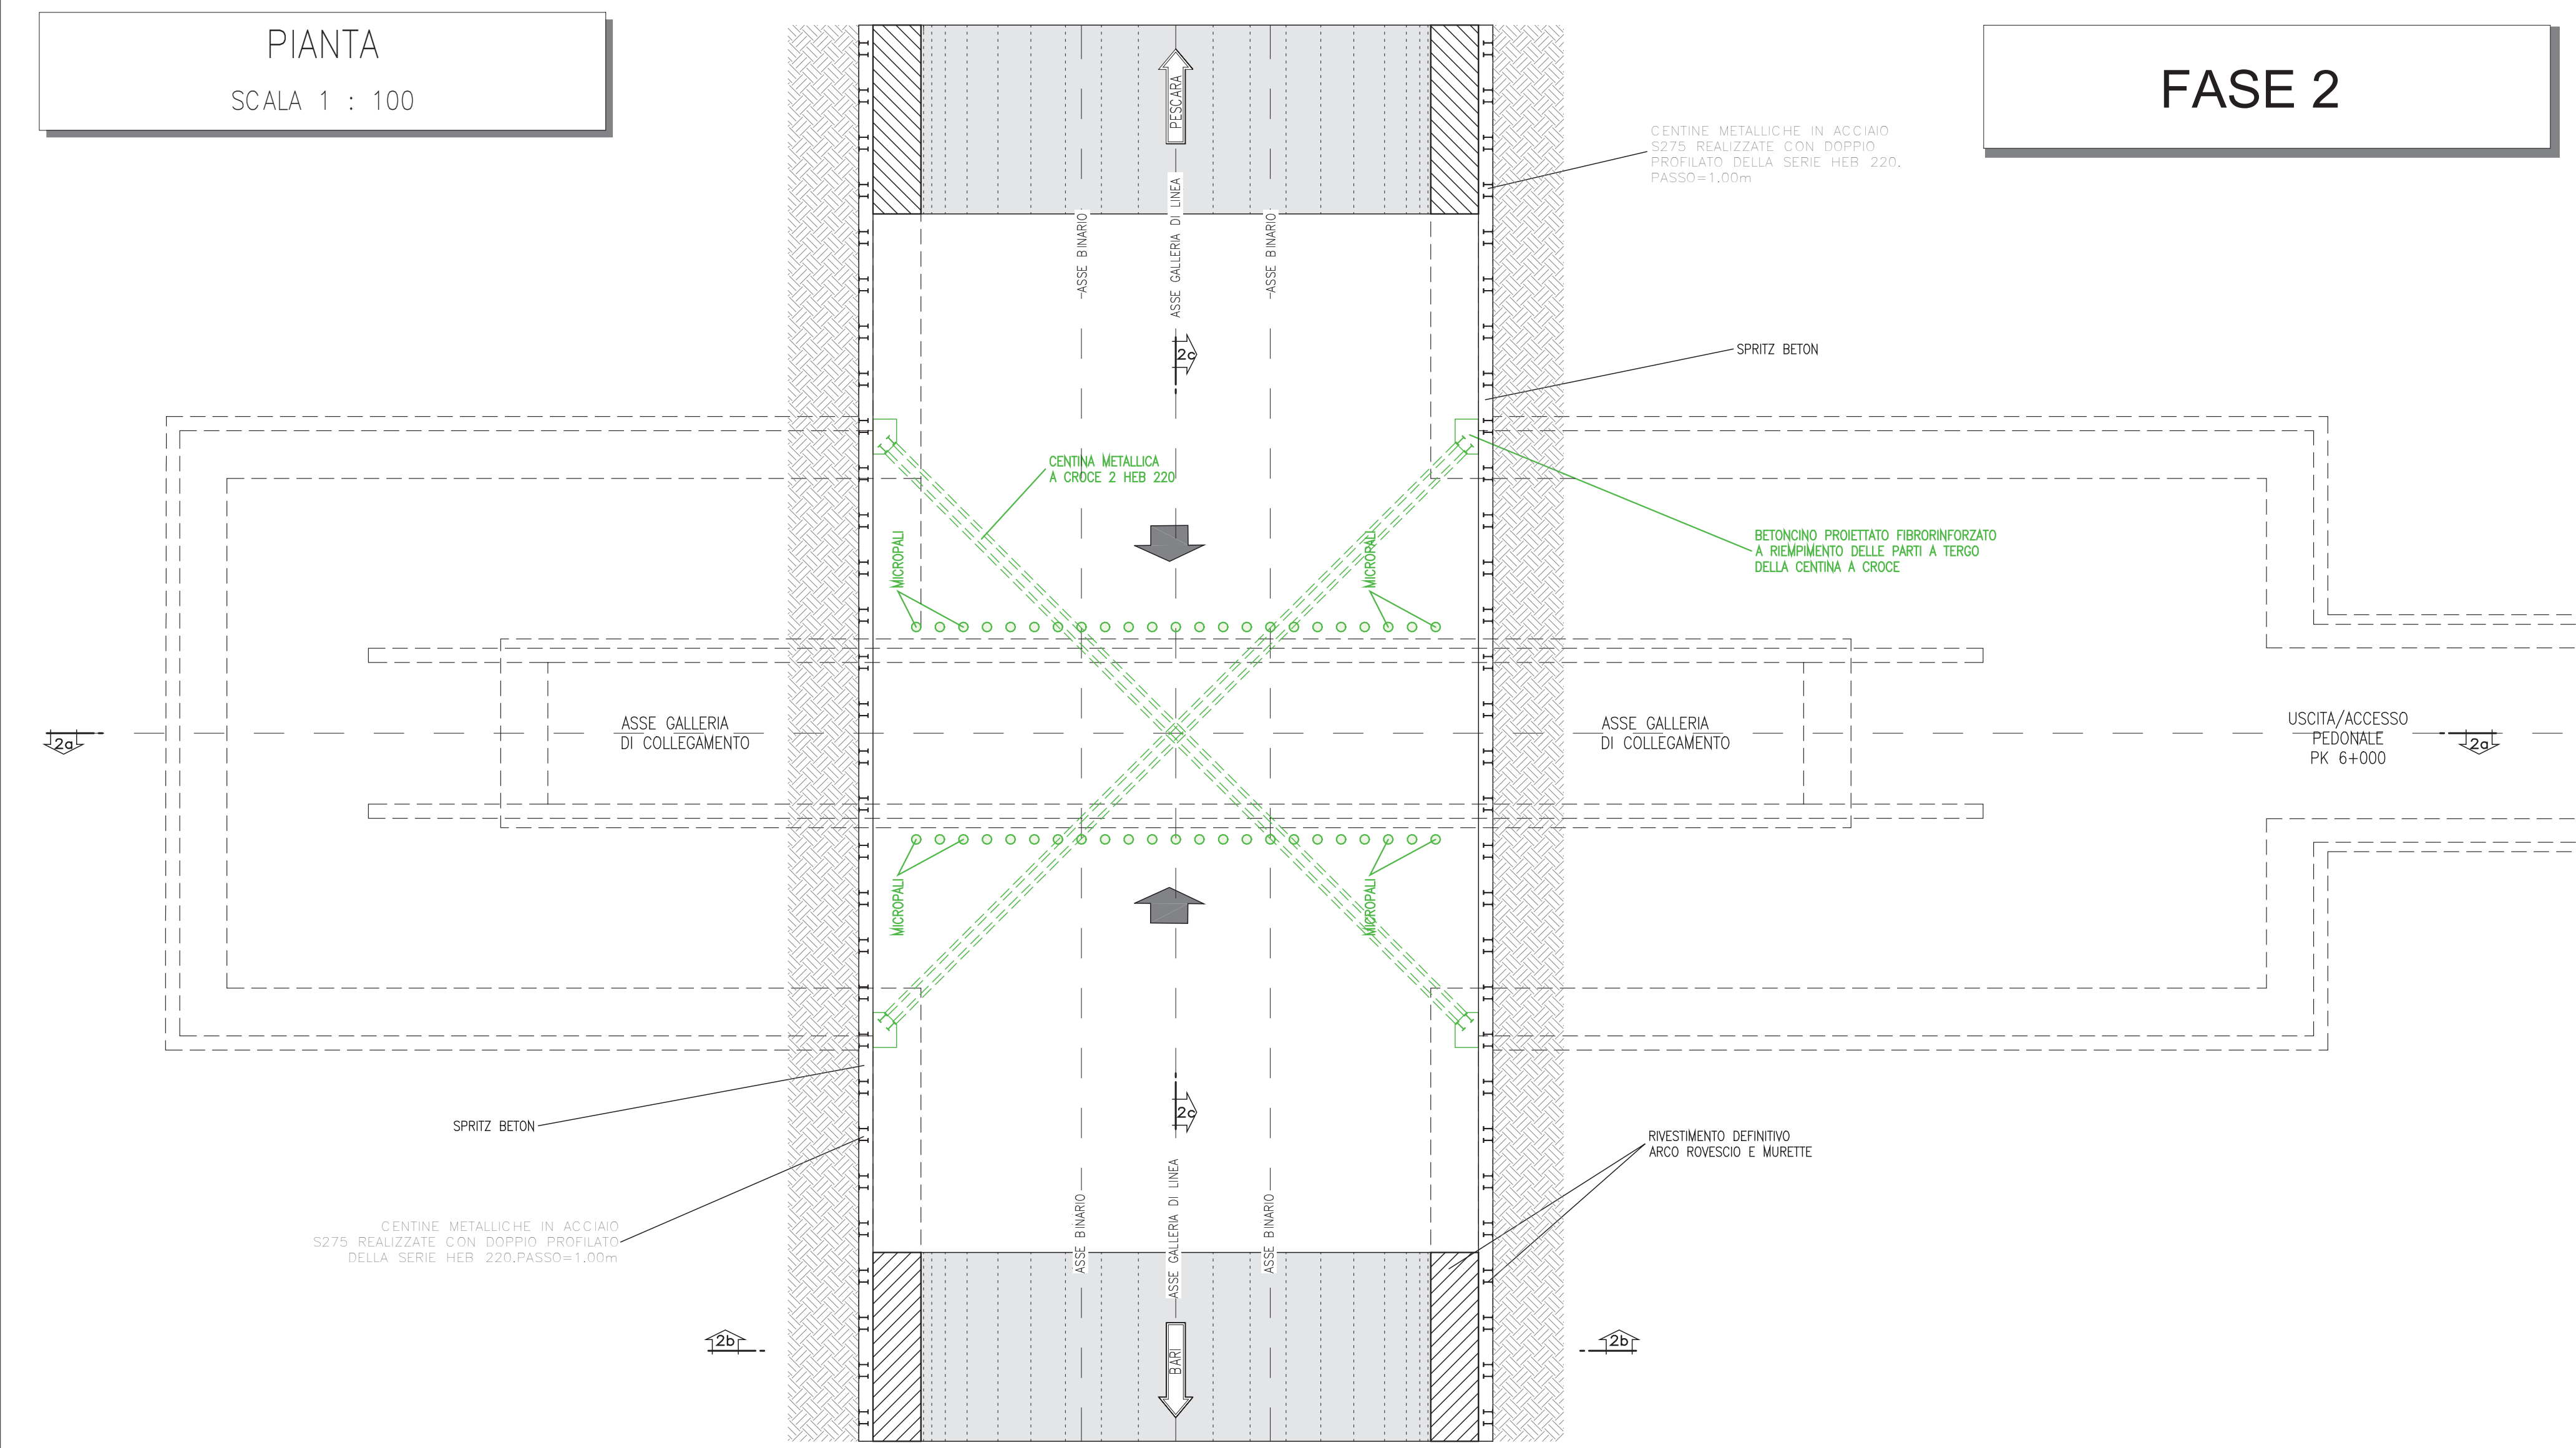


SEZIONE 2a-2a
SCALA 1 : 100

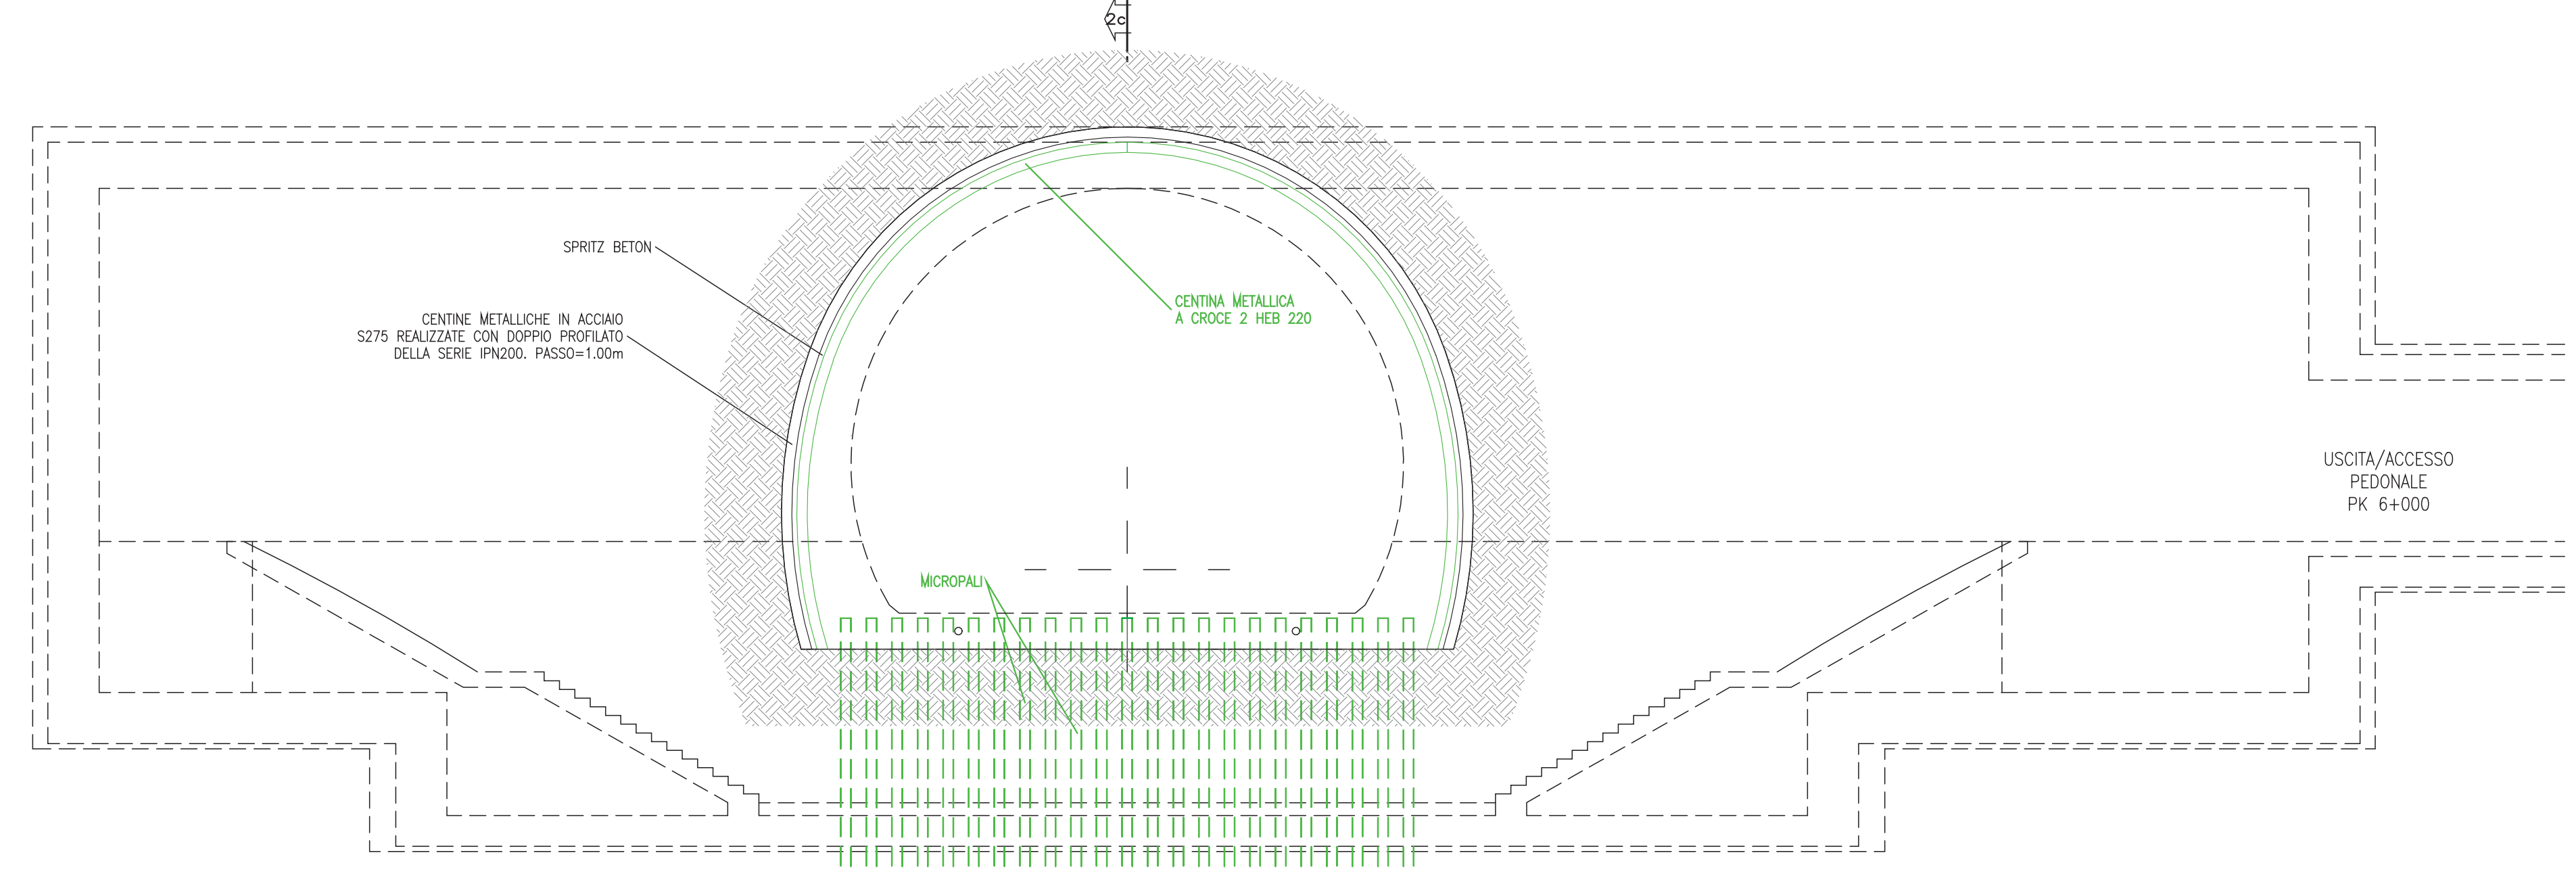


SEZIONE 2b-2b
SCALA 1 : 100

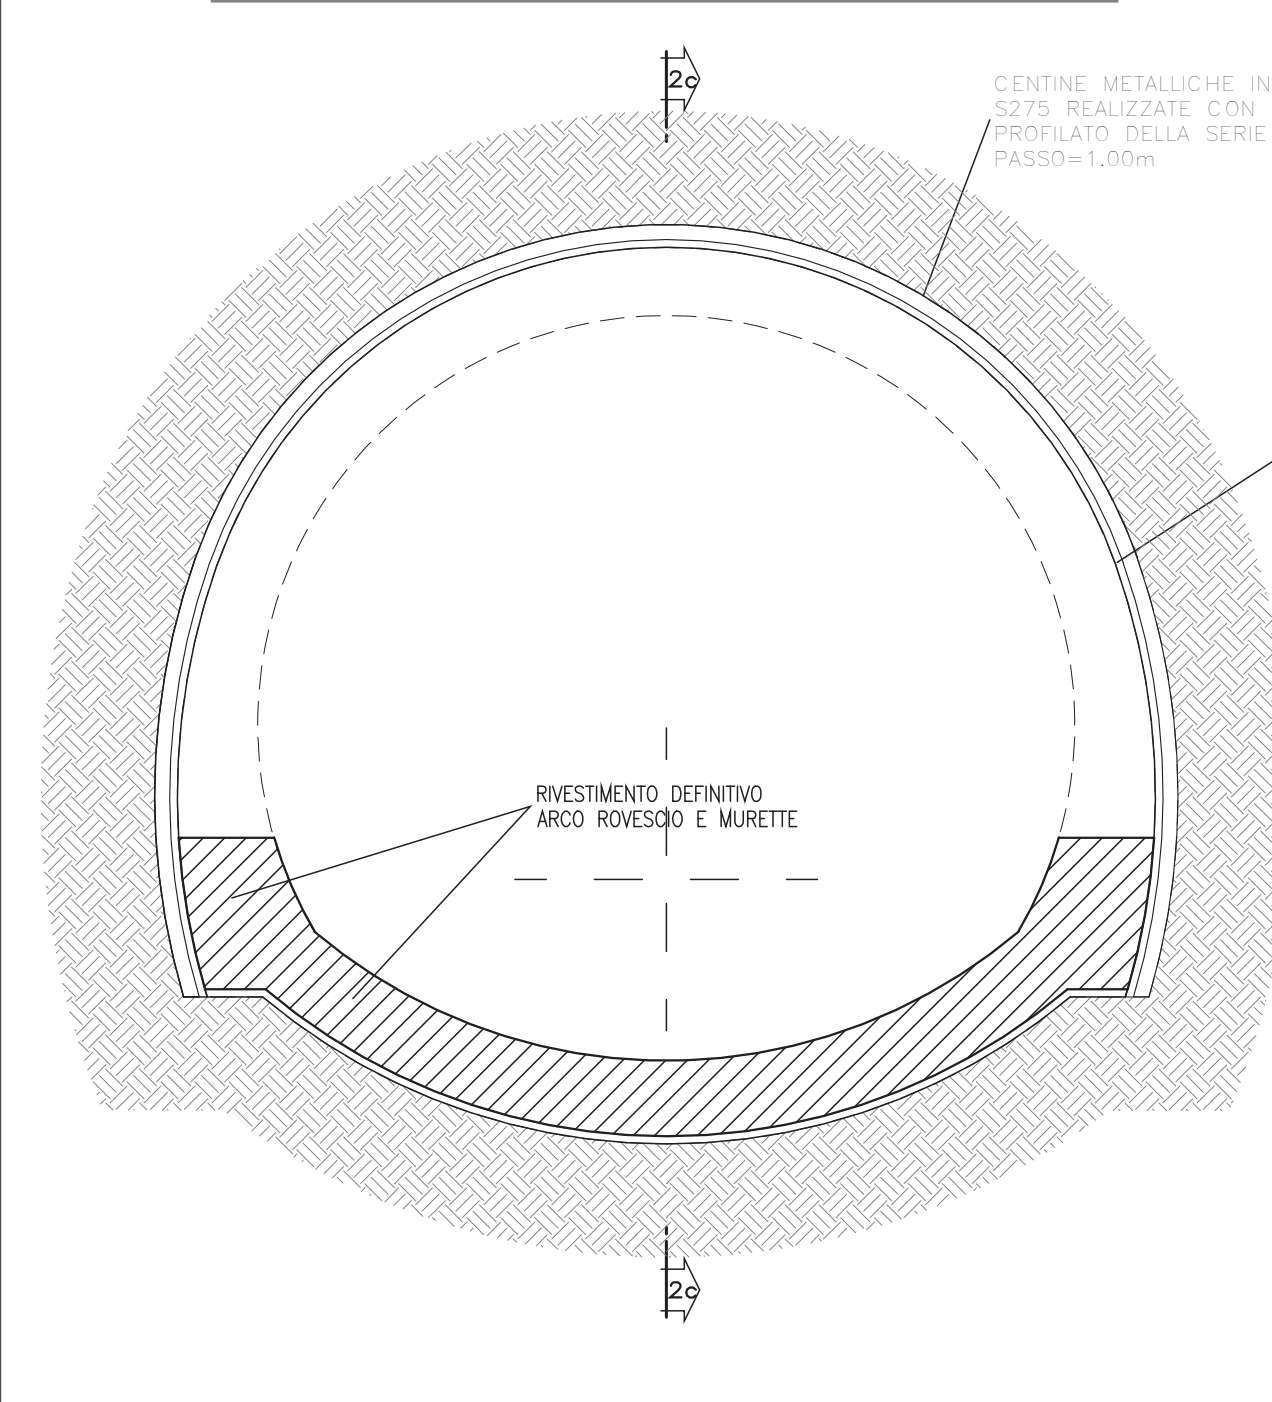

SEZIONE 2c-2c
SCALA 1 : 100

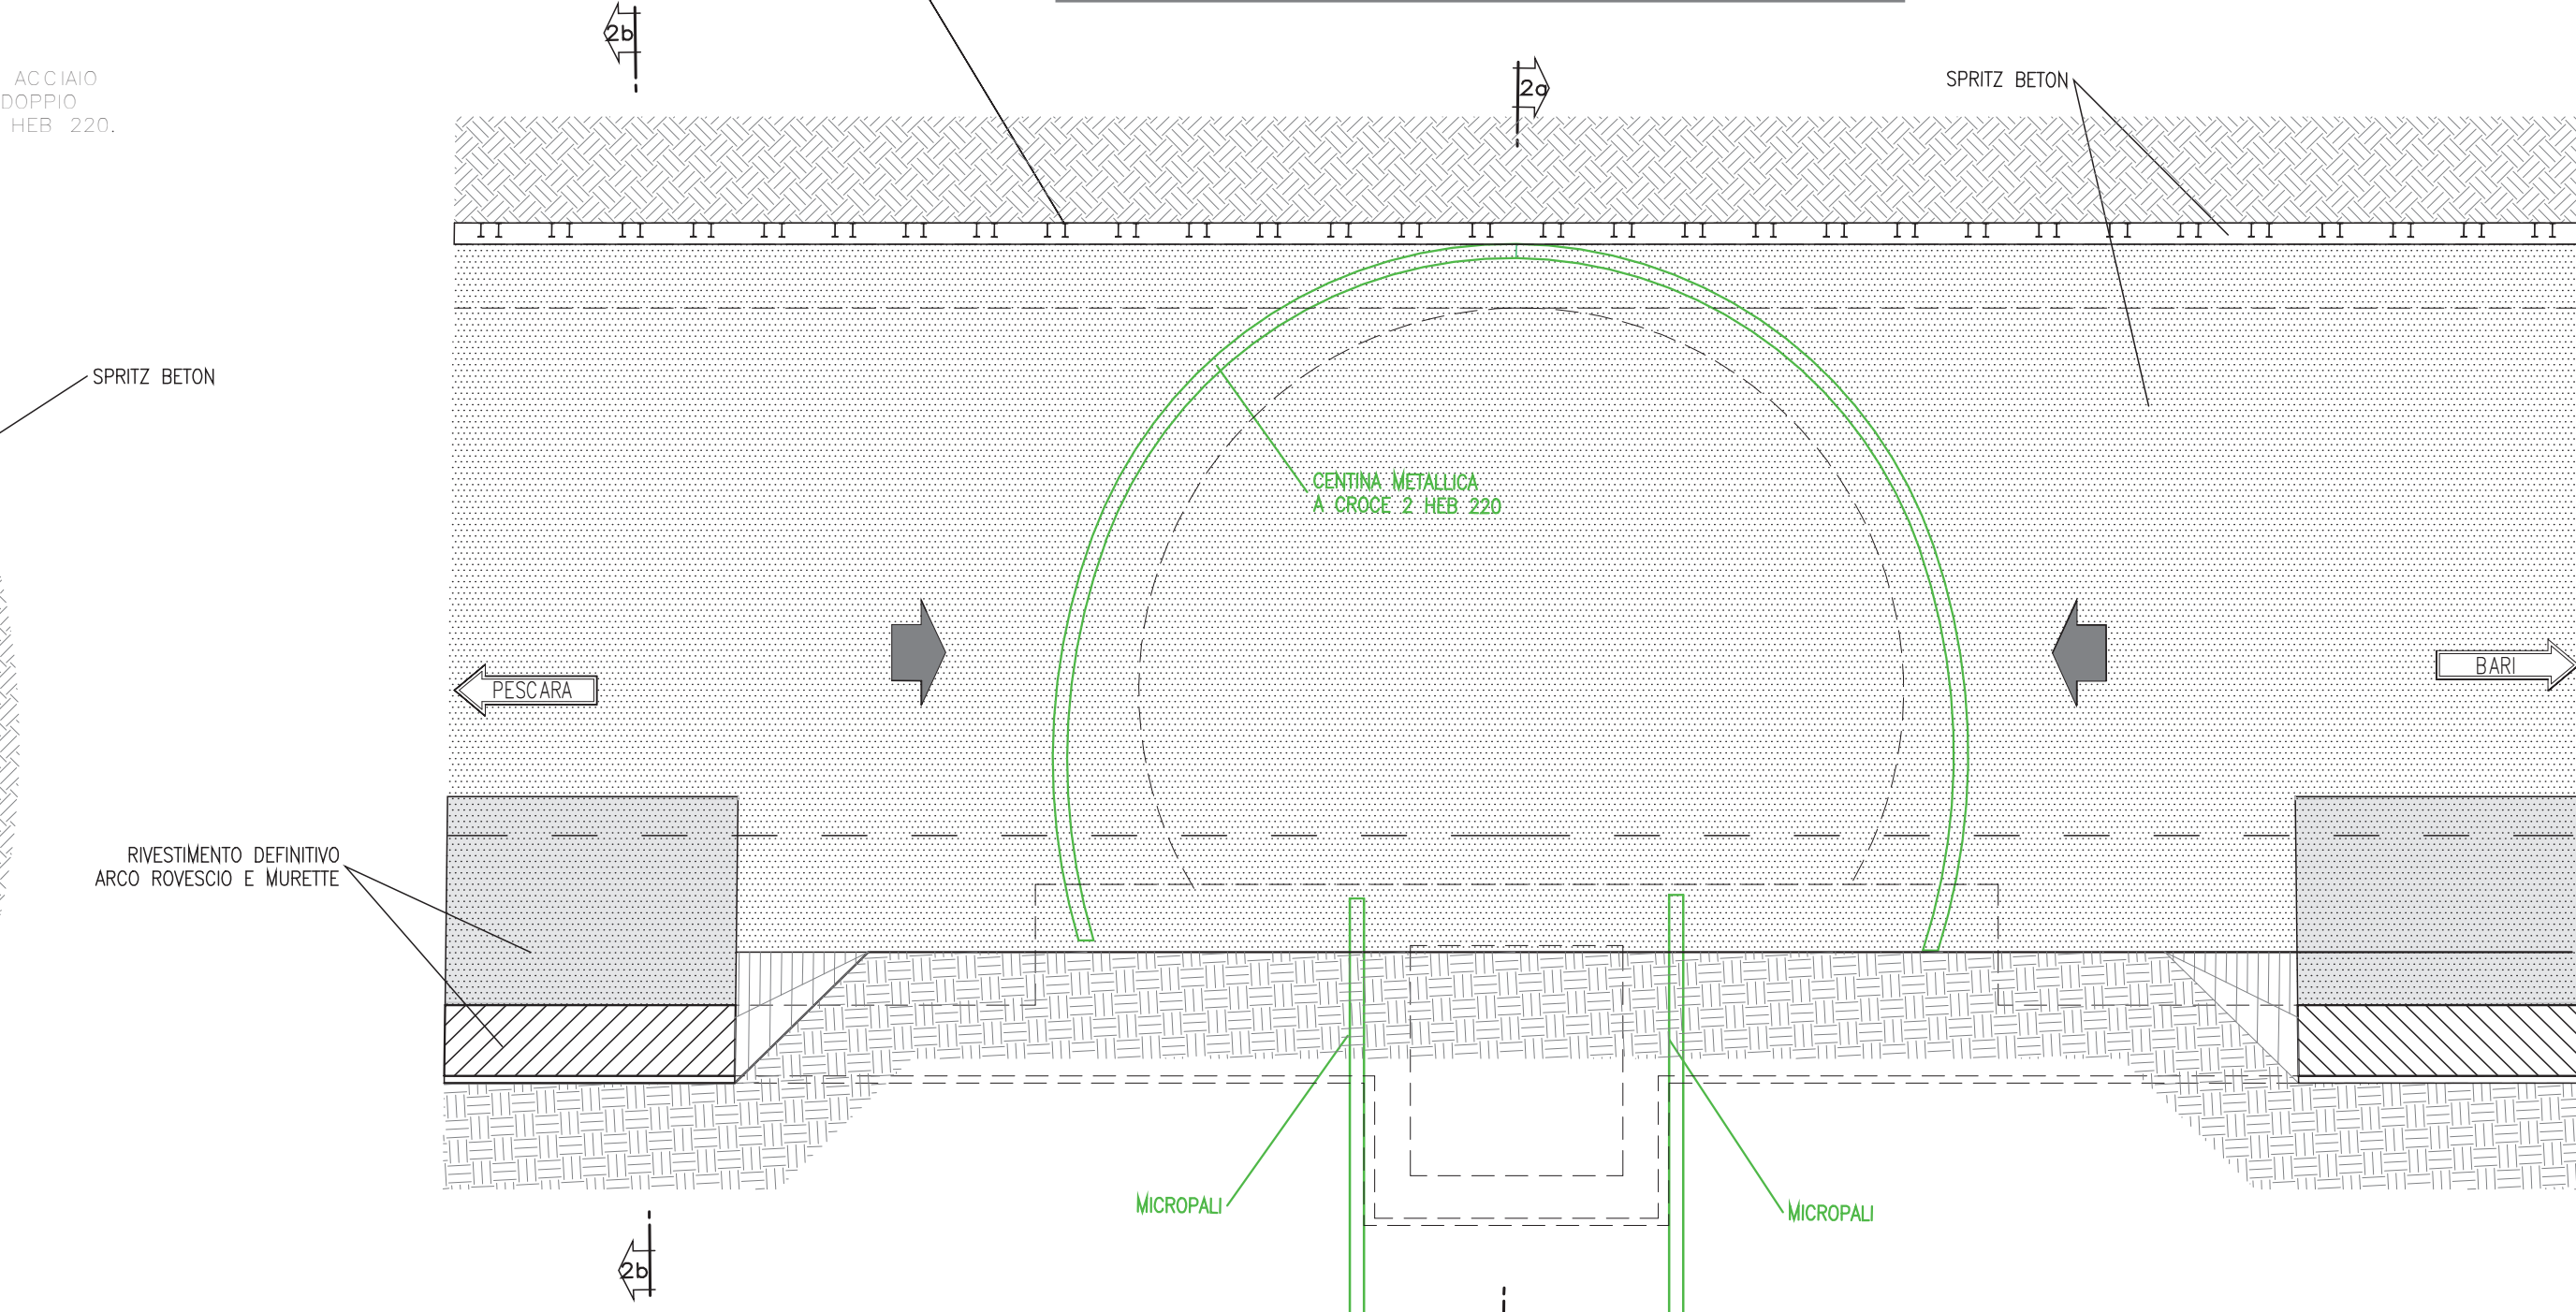


- FASI ESECUTIVE**
- ESECUZIONE MICROPALI PER SCAVO FUTURO SOTTOPASSAGGIO PEDONALE
 - INSTALLAZIONE CENTINE DI CROCIERA

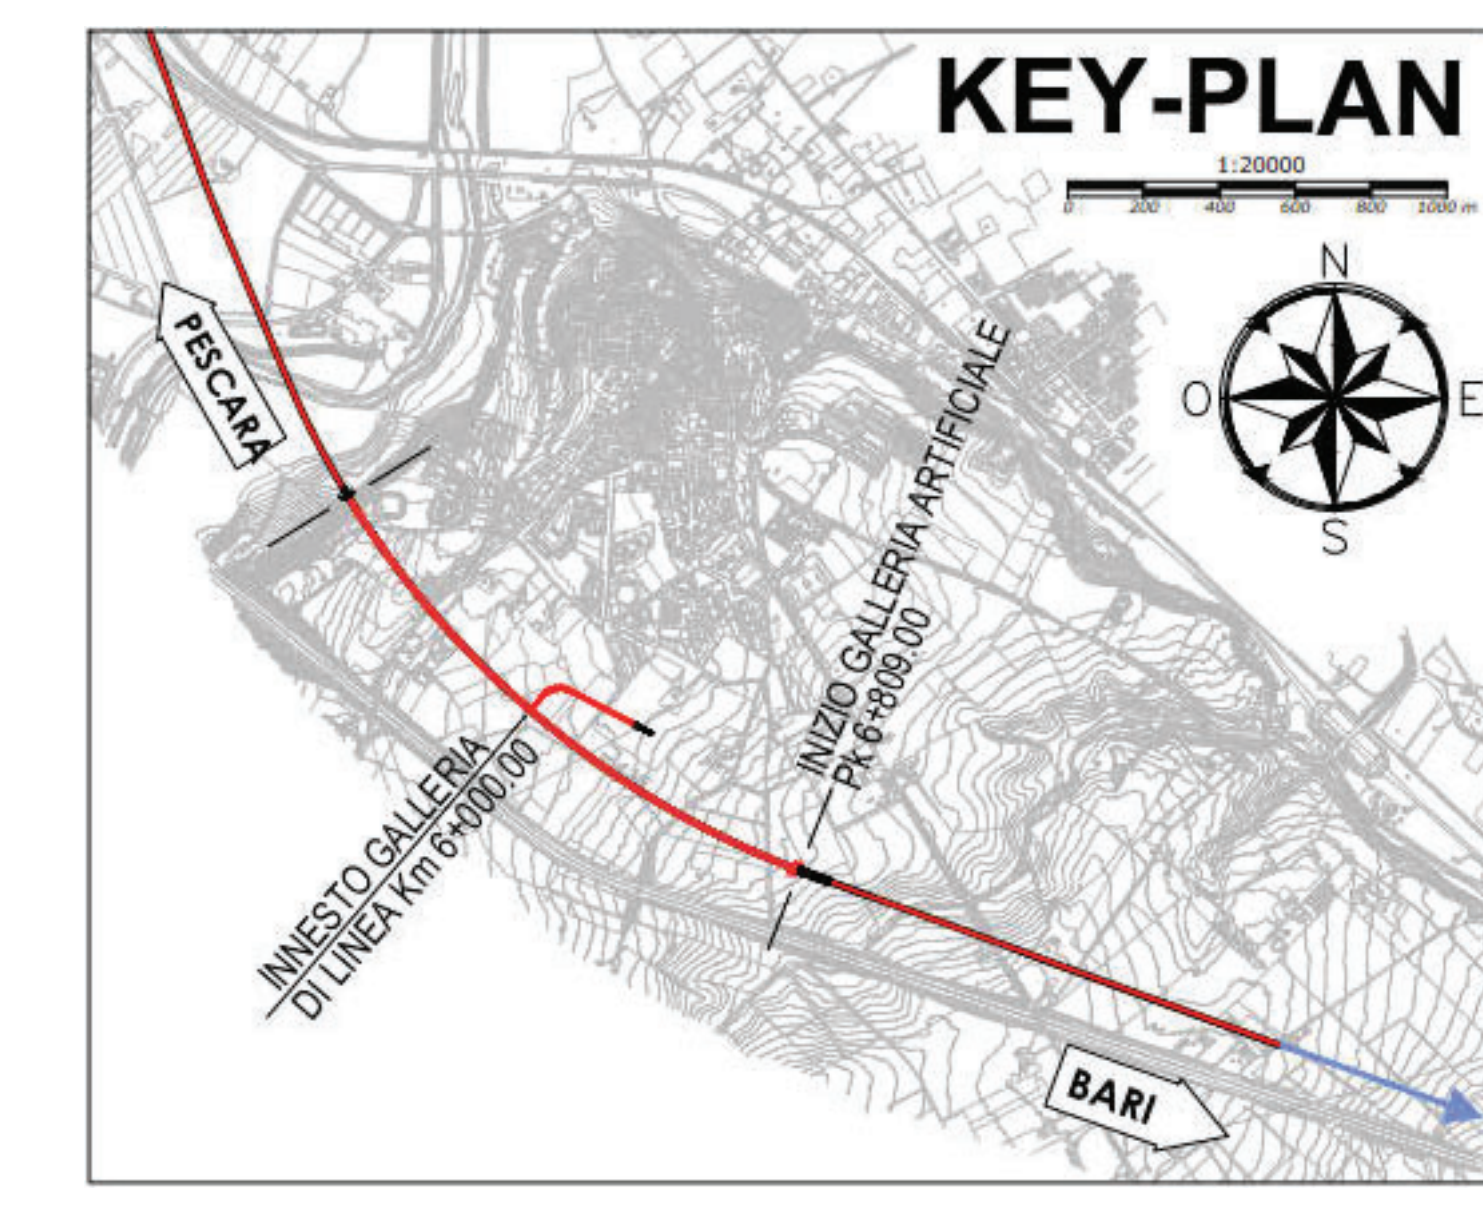

- NOTE**
- PER I DETTAGLI DI CARPENTERIE, SCAVI E CONSOLIDAMENTI PREVISTI PER LA REALIZZAZIONE DELLE GALLERIE LATERALI DI COLLEGAMENTO E DEL SOTTOPASSO SI RIMANDA AGLI SPECIFICI ELABORATI DI PROGETTO RELATIVI AL PRESENTE INNESTO.
 - PER LE CARATTERISTICHE DEI MATERIALI E NOTE DI CARATTERE GENERALE SI RIMANDA ALL'ELABORATO L02020207SP60000001.
 - EVENTUALI DIFFERENZE TRA LE MISURE TOTALI E LE QUANTITARI DELLE MISURE PARZIALI SONO DOVUTE AGLI ARROTONDAMENTI AUTOMATICI DI AUTOCAD.

- LEGENDA**
- P.C.= PIANO DEI CENTRI
 - P.F.= PIANO DEL FERRO
 - P.S.= PIANO DI SCAVO
 - COSTRUZIONI
 - - - DEMOLIZIONI

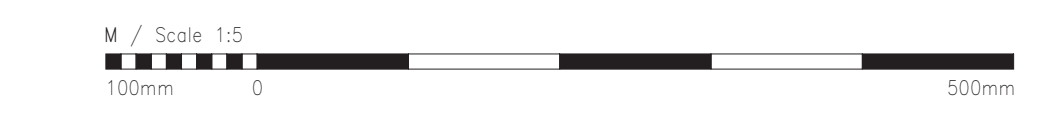

COMMITTEE: RFI RETE FERROVIARIA ITALIANA

DIREZIONE LAVORI: ITALFERR GRUPPO FERROVIE DELLO STATO ITALIANO

APPALTATORE: AGOSTINO COSTRUZIONI MANDANTIA: ReseArch ATLANTE

PROGETTAZIONE: MANDATARIA: HUB MANDANTI: HYpro

PROGETTO ESECUTIVO

LINEA PESCARA - BARI
RADDOPPIO DELLA TRATTA FERROVIARIA TERMOLI - LESINA
LOTTO 2 e 3: RADDOPPIO TERMOLI - RIPALTA

GALLERIA CAMPOMARINO
Uscita/Accesso Pedonale PK 6+002,00
Zona di innesto con galleria di linea - Schema delle fasi esecutive Tav. 1/4

APPALTATORE	PROGETTAZIONE	SCALA:
IL DIRETTORE TECNICO	IL DIRETTORE DELLA PROGETTAZIONE	As
A. AGOSTINO COSTRUZIONI GENERALI S.p.A. (INC. 01/01/2010)	HUB	indicated

COMMESSA	LOTTO	FASE	ENTE TIPO DOC.	OPERA/DISCIPLINA	PROGR.	REV.
L10B	02	E	ZZDA	GNO200	001	B

Rev.	Descrizione	Redatto	Data	Verificato	Data	Approvato	Data	Autore/Rev. Data
A	EMMISSIONE	B. Invernata	12/12/2022	B. Canziani	12/12/2022	T. Finella	18/12/2022	
B	Agg. a seguito RZV	B. Invernata	17/04/2023	B. Canziani	17/04/2023	T. Finella	18/04/2023	

File: L10B02EZZDAGN0200001B.dwg n. Etab: _____