
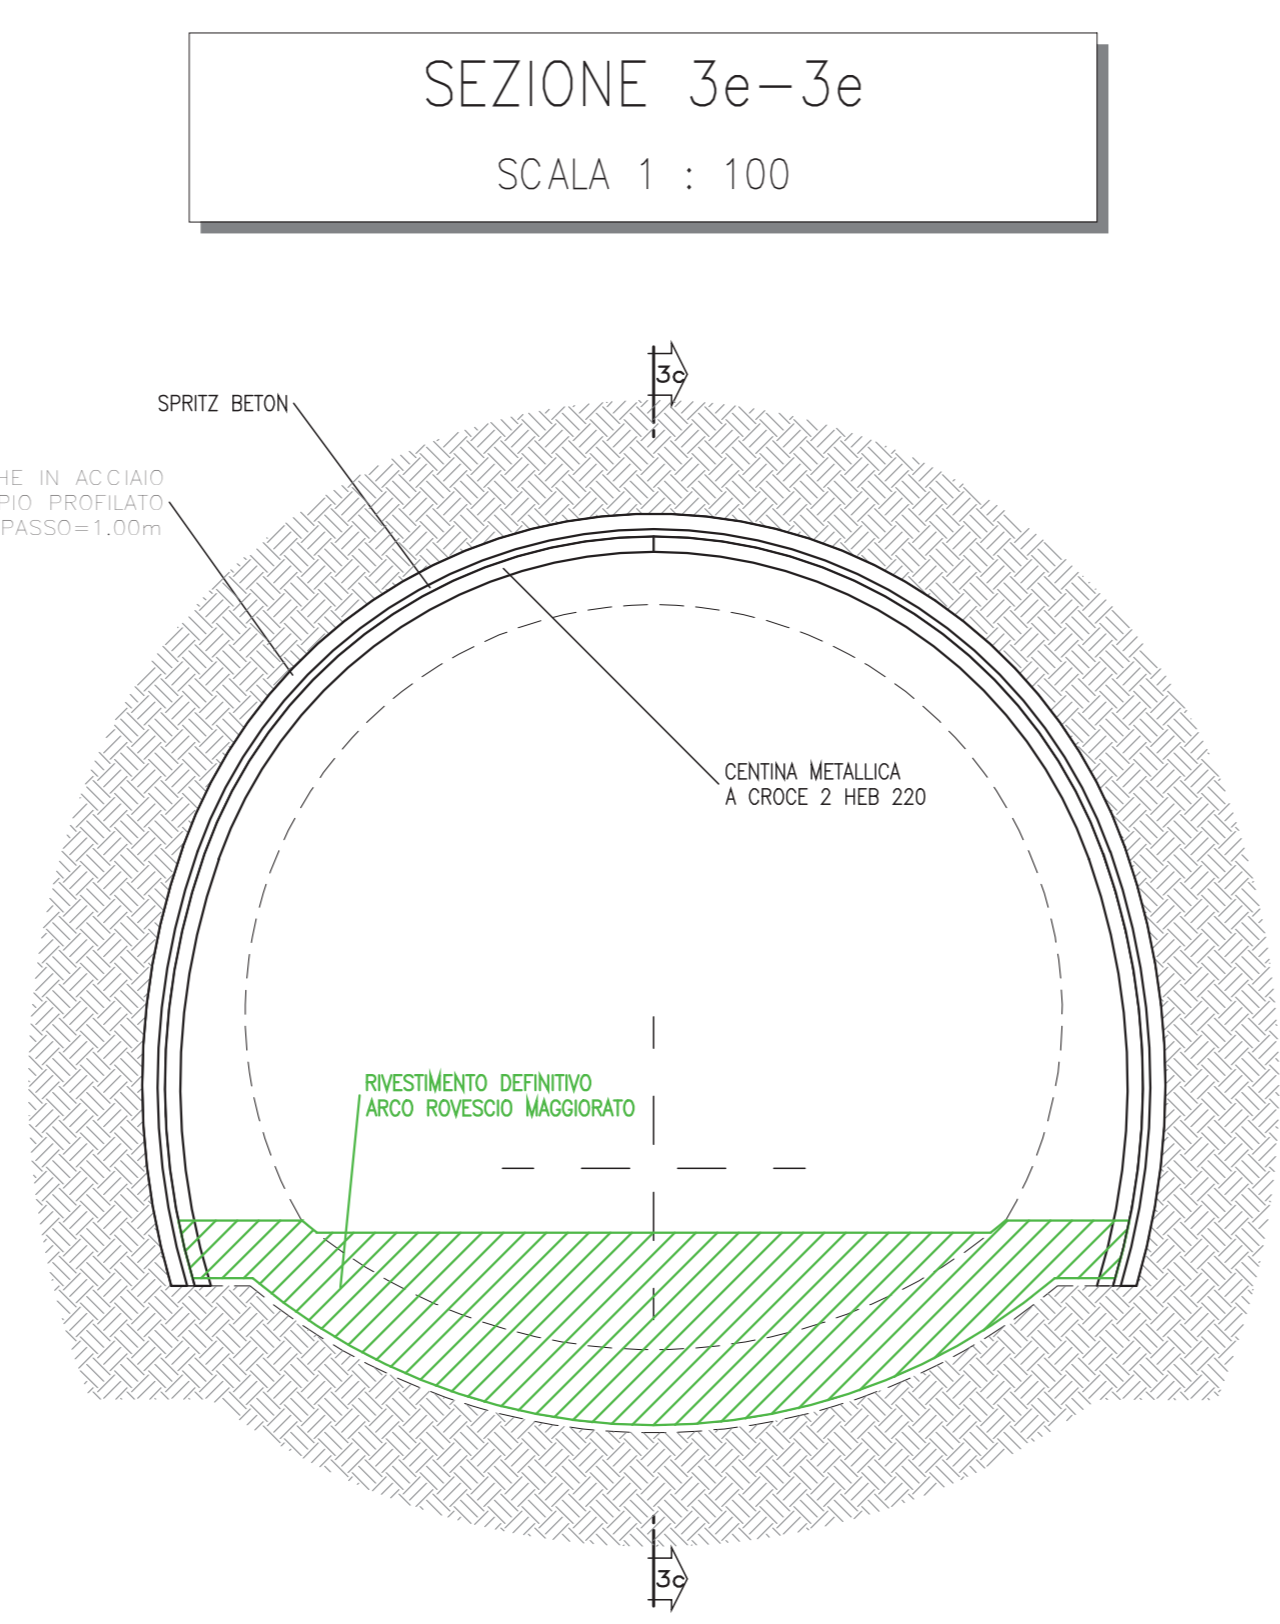
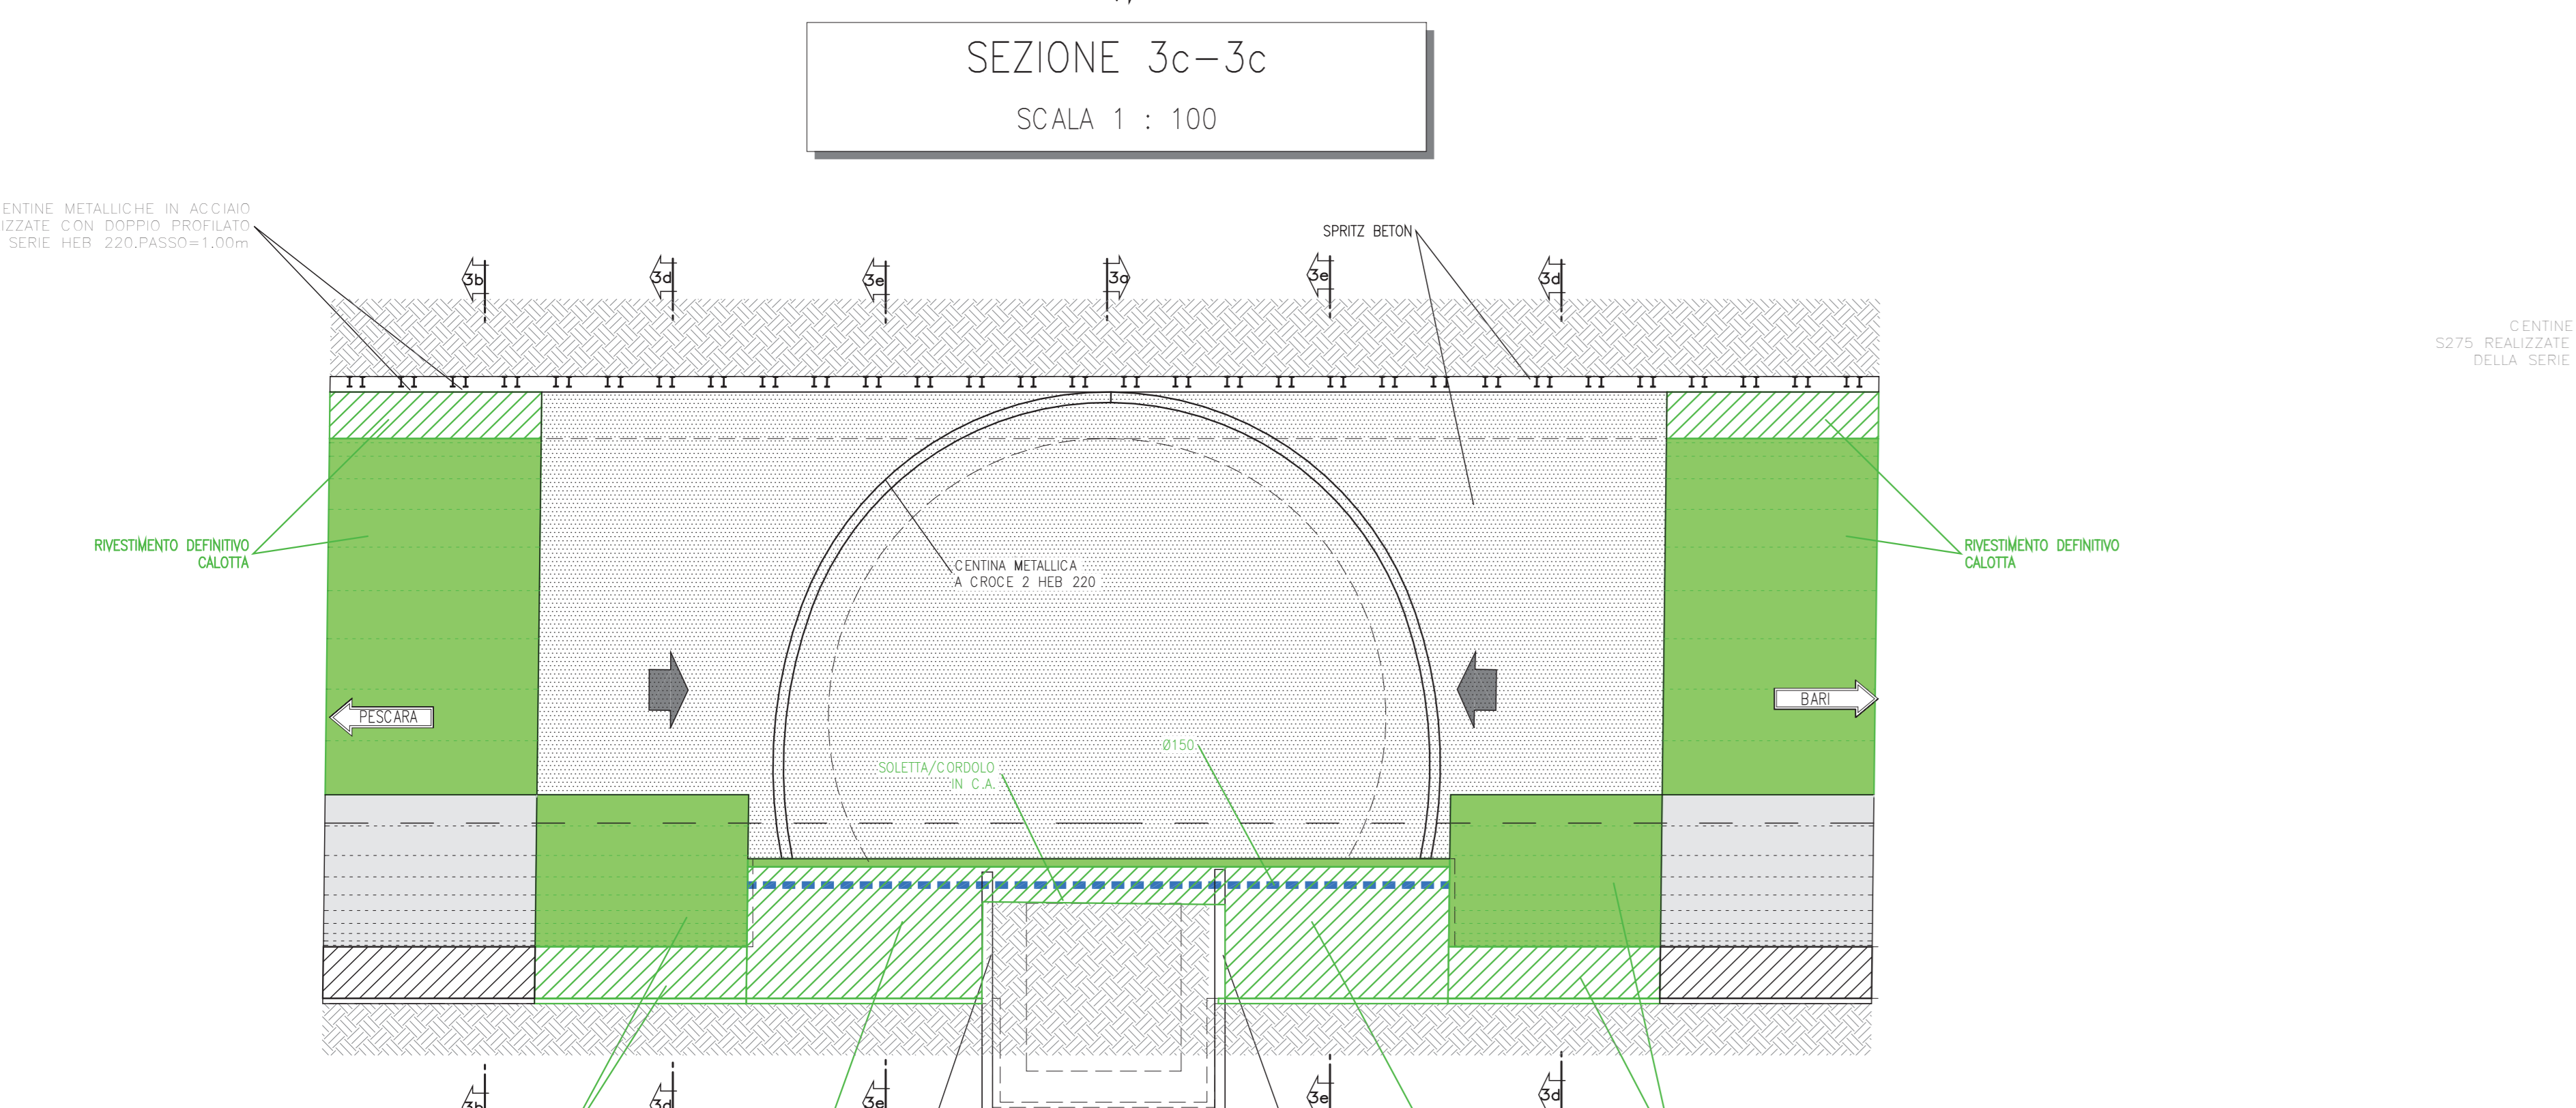
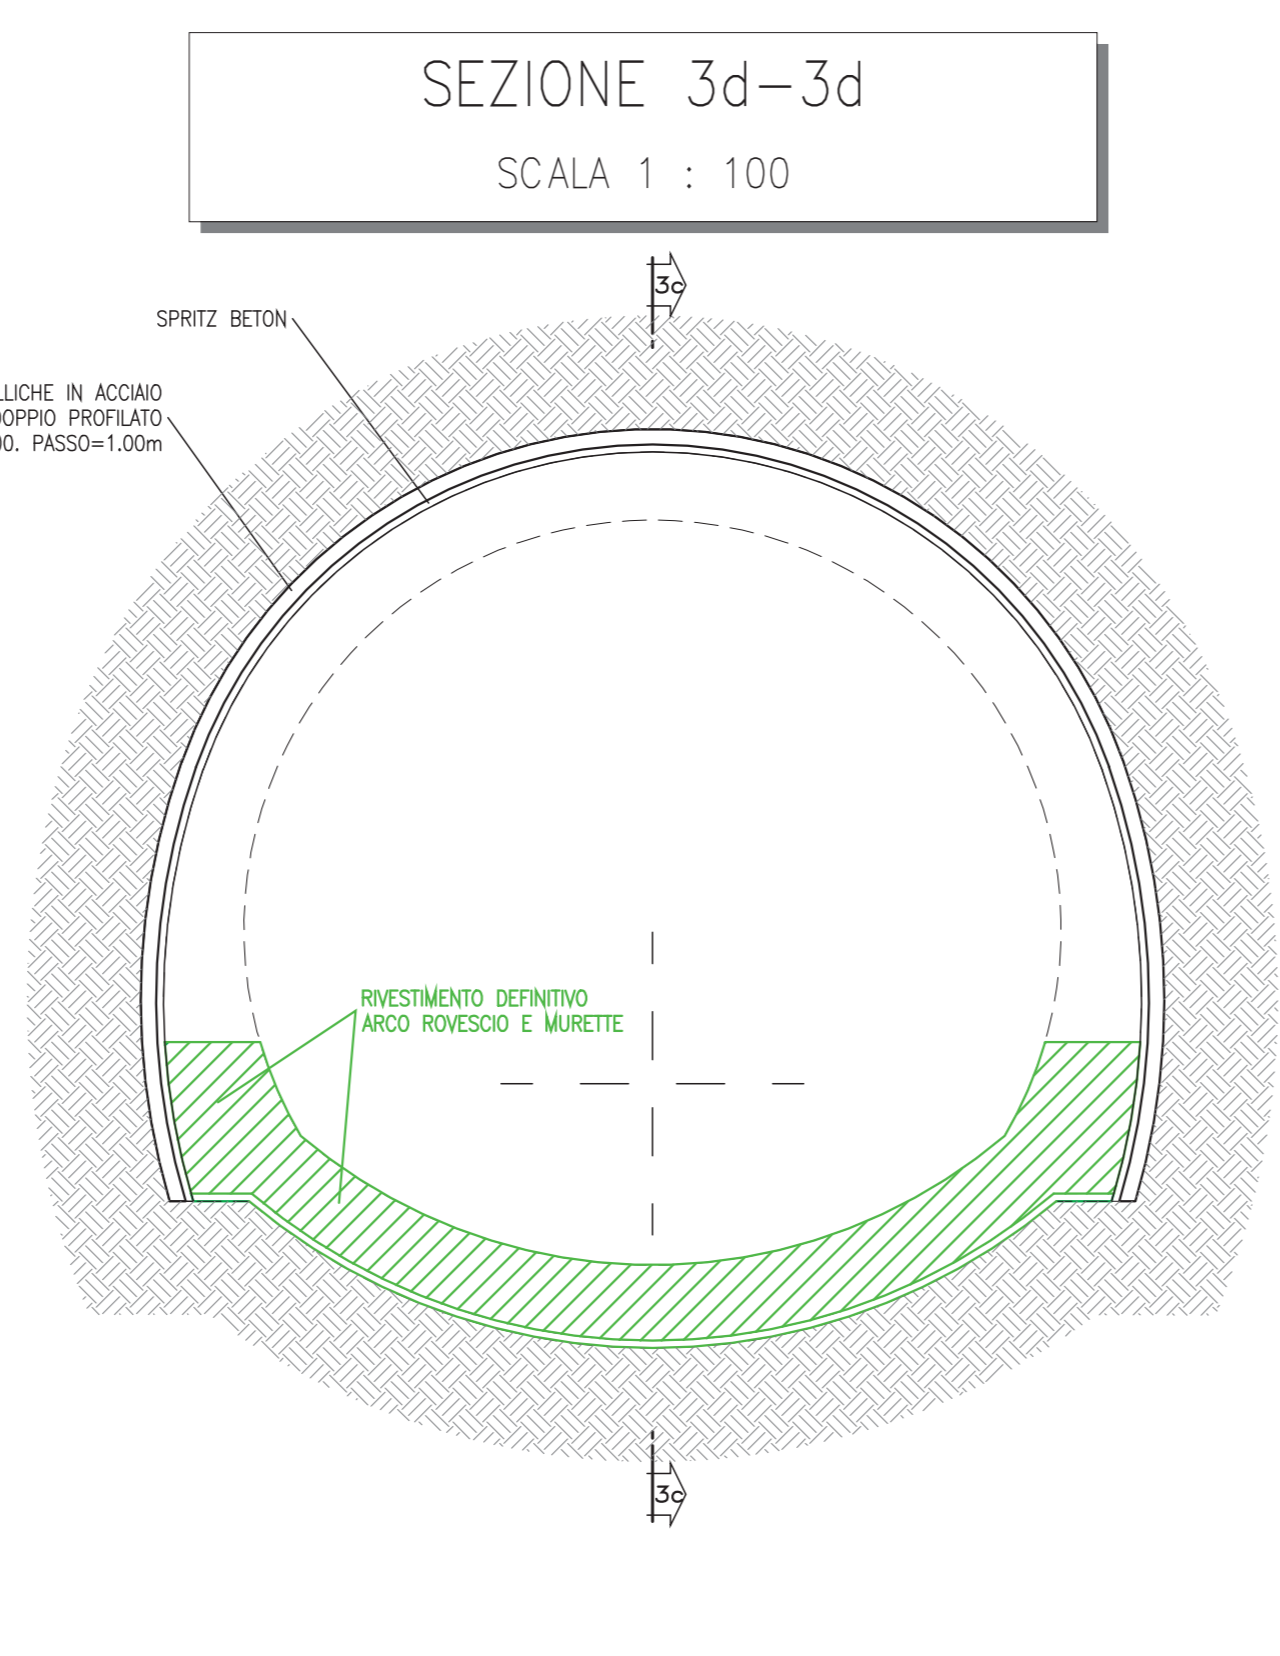
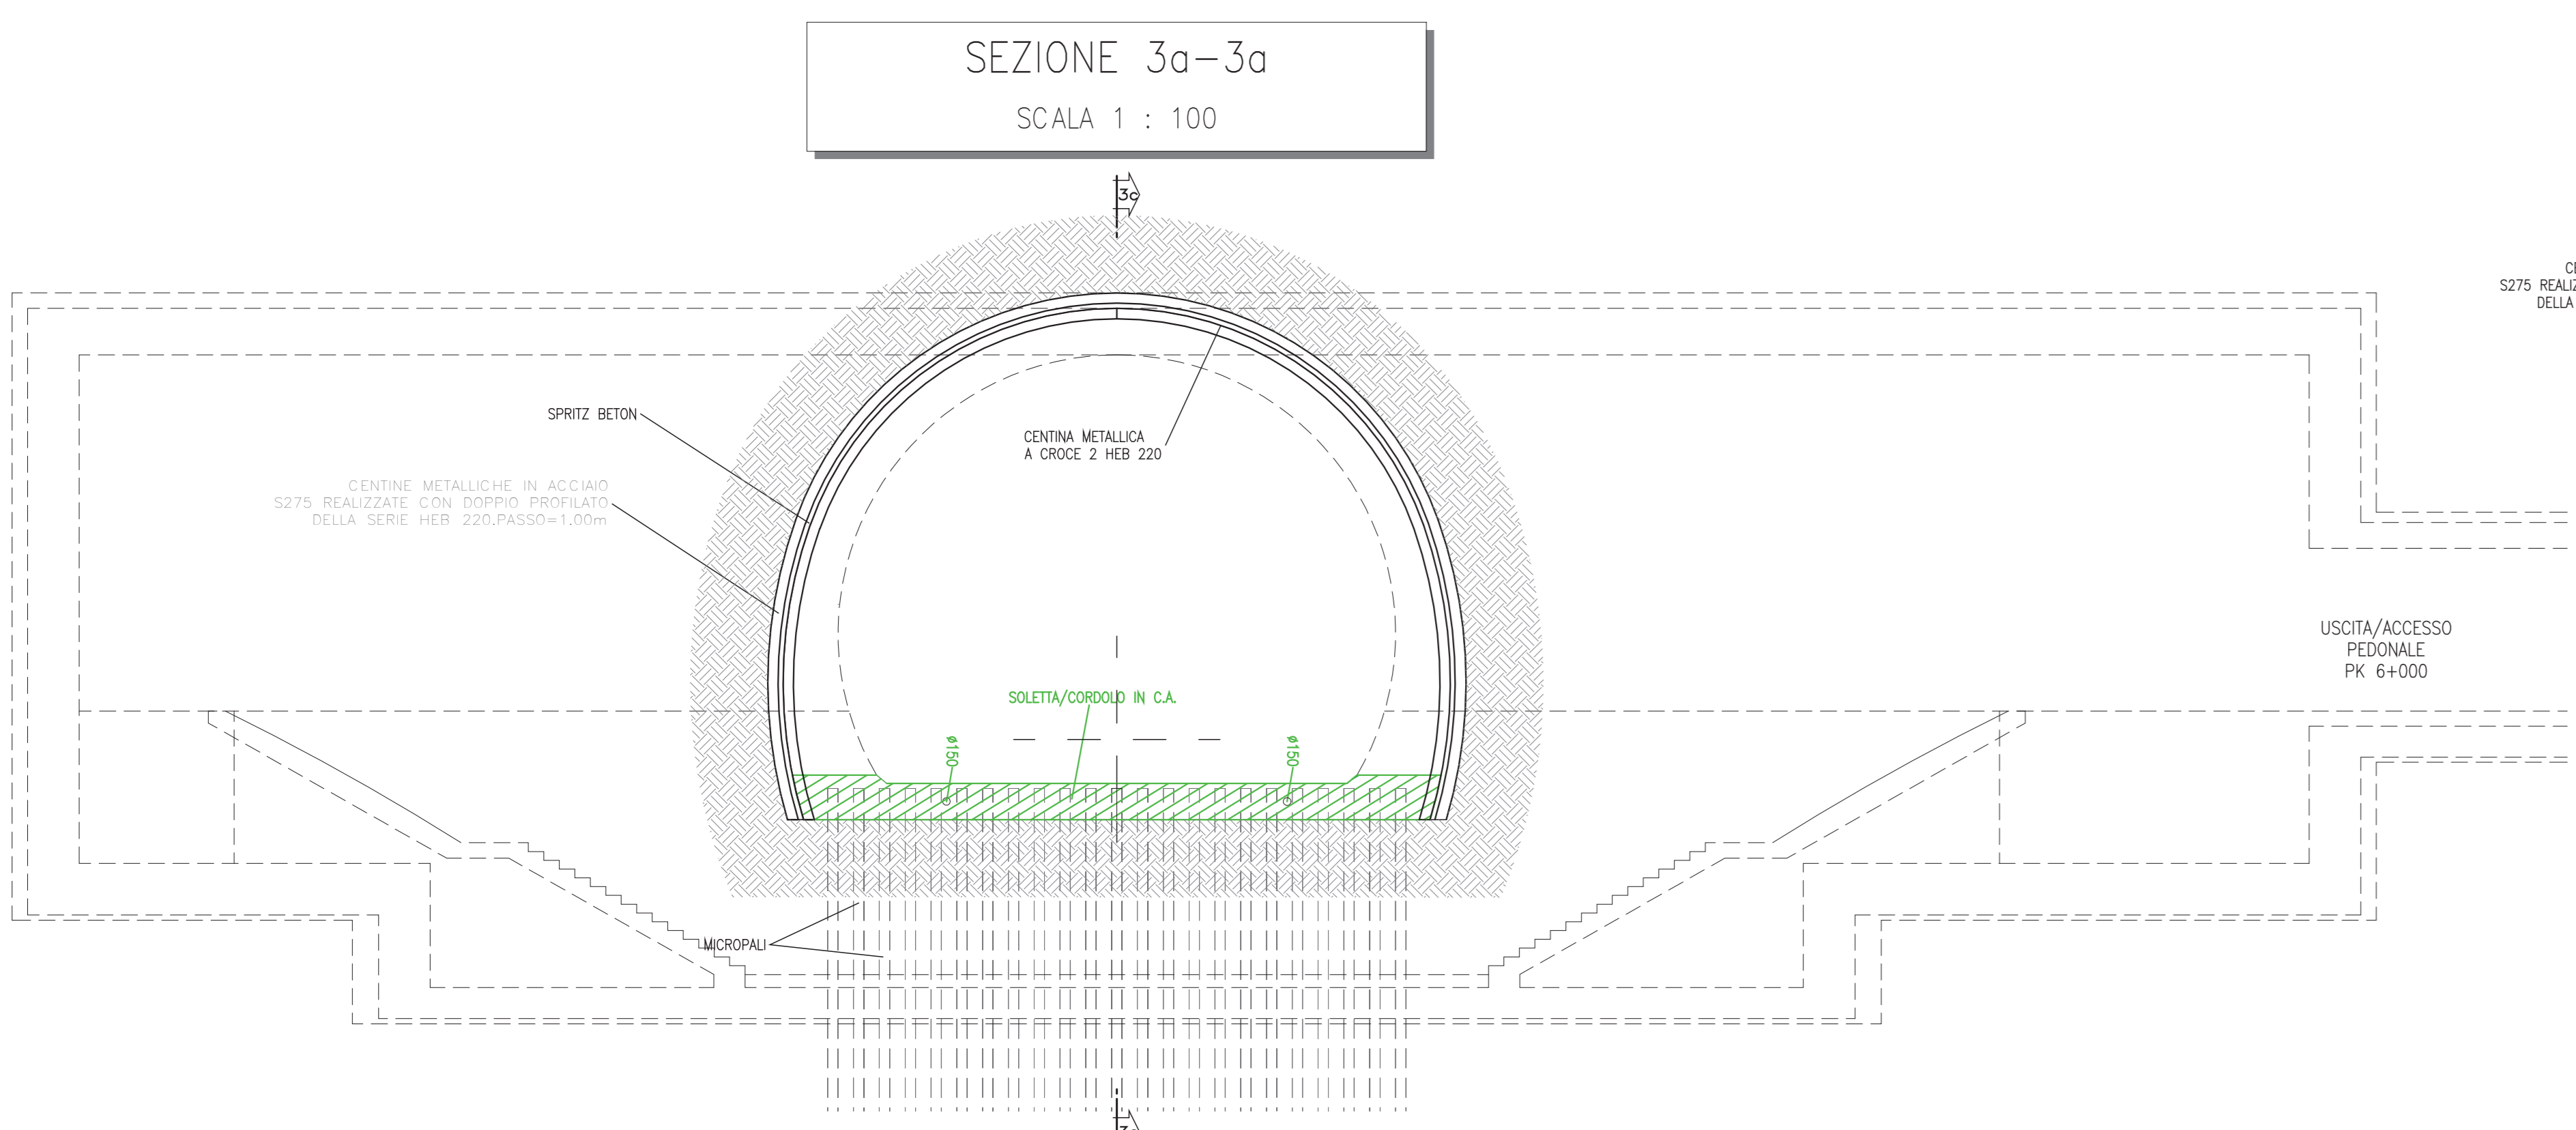
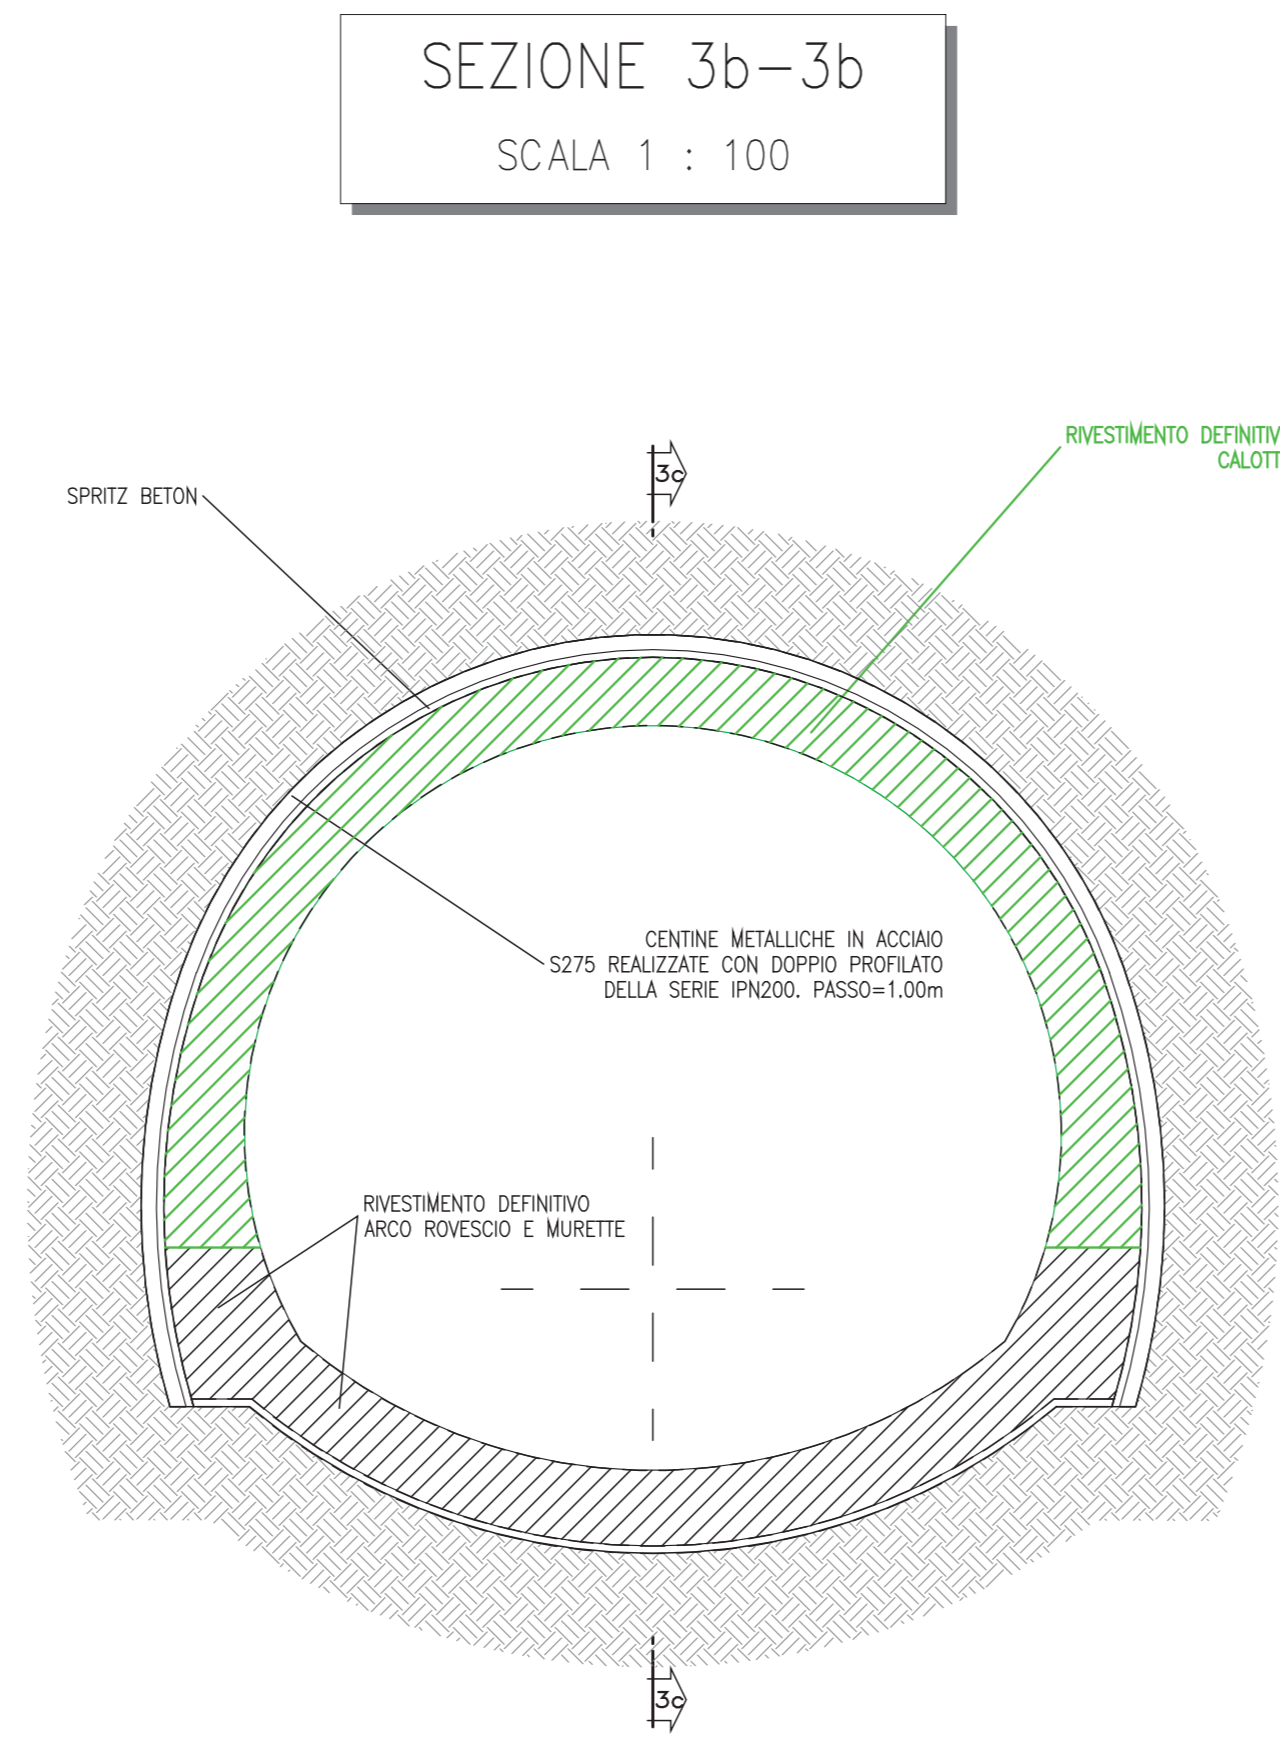







FASE 3

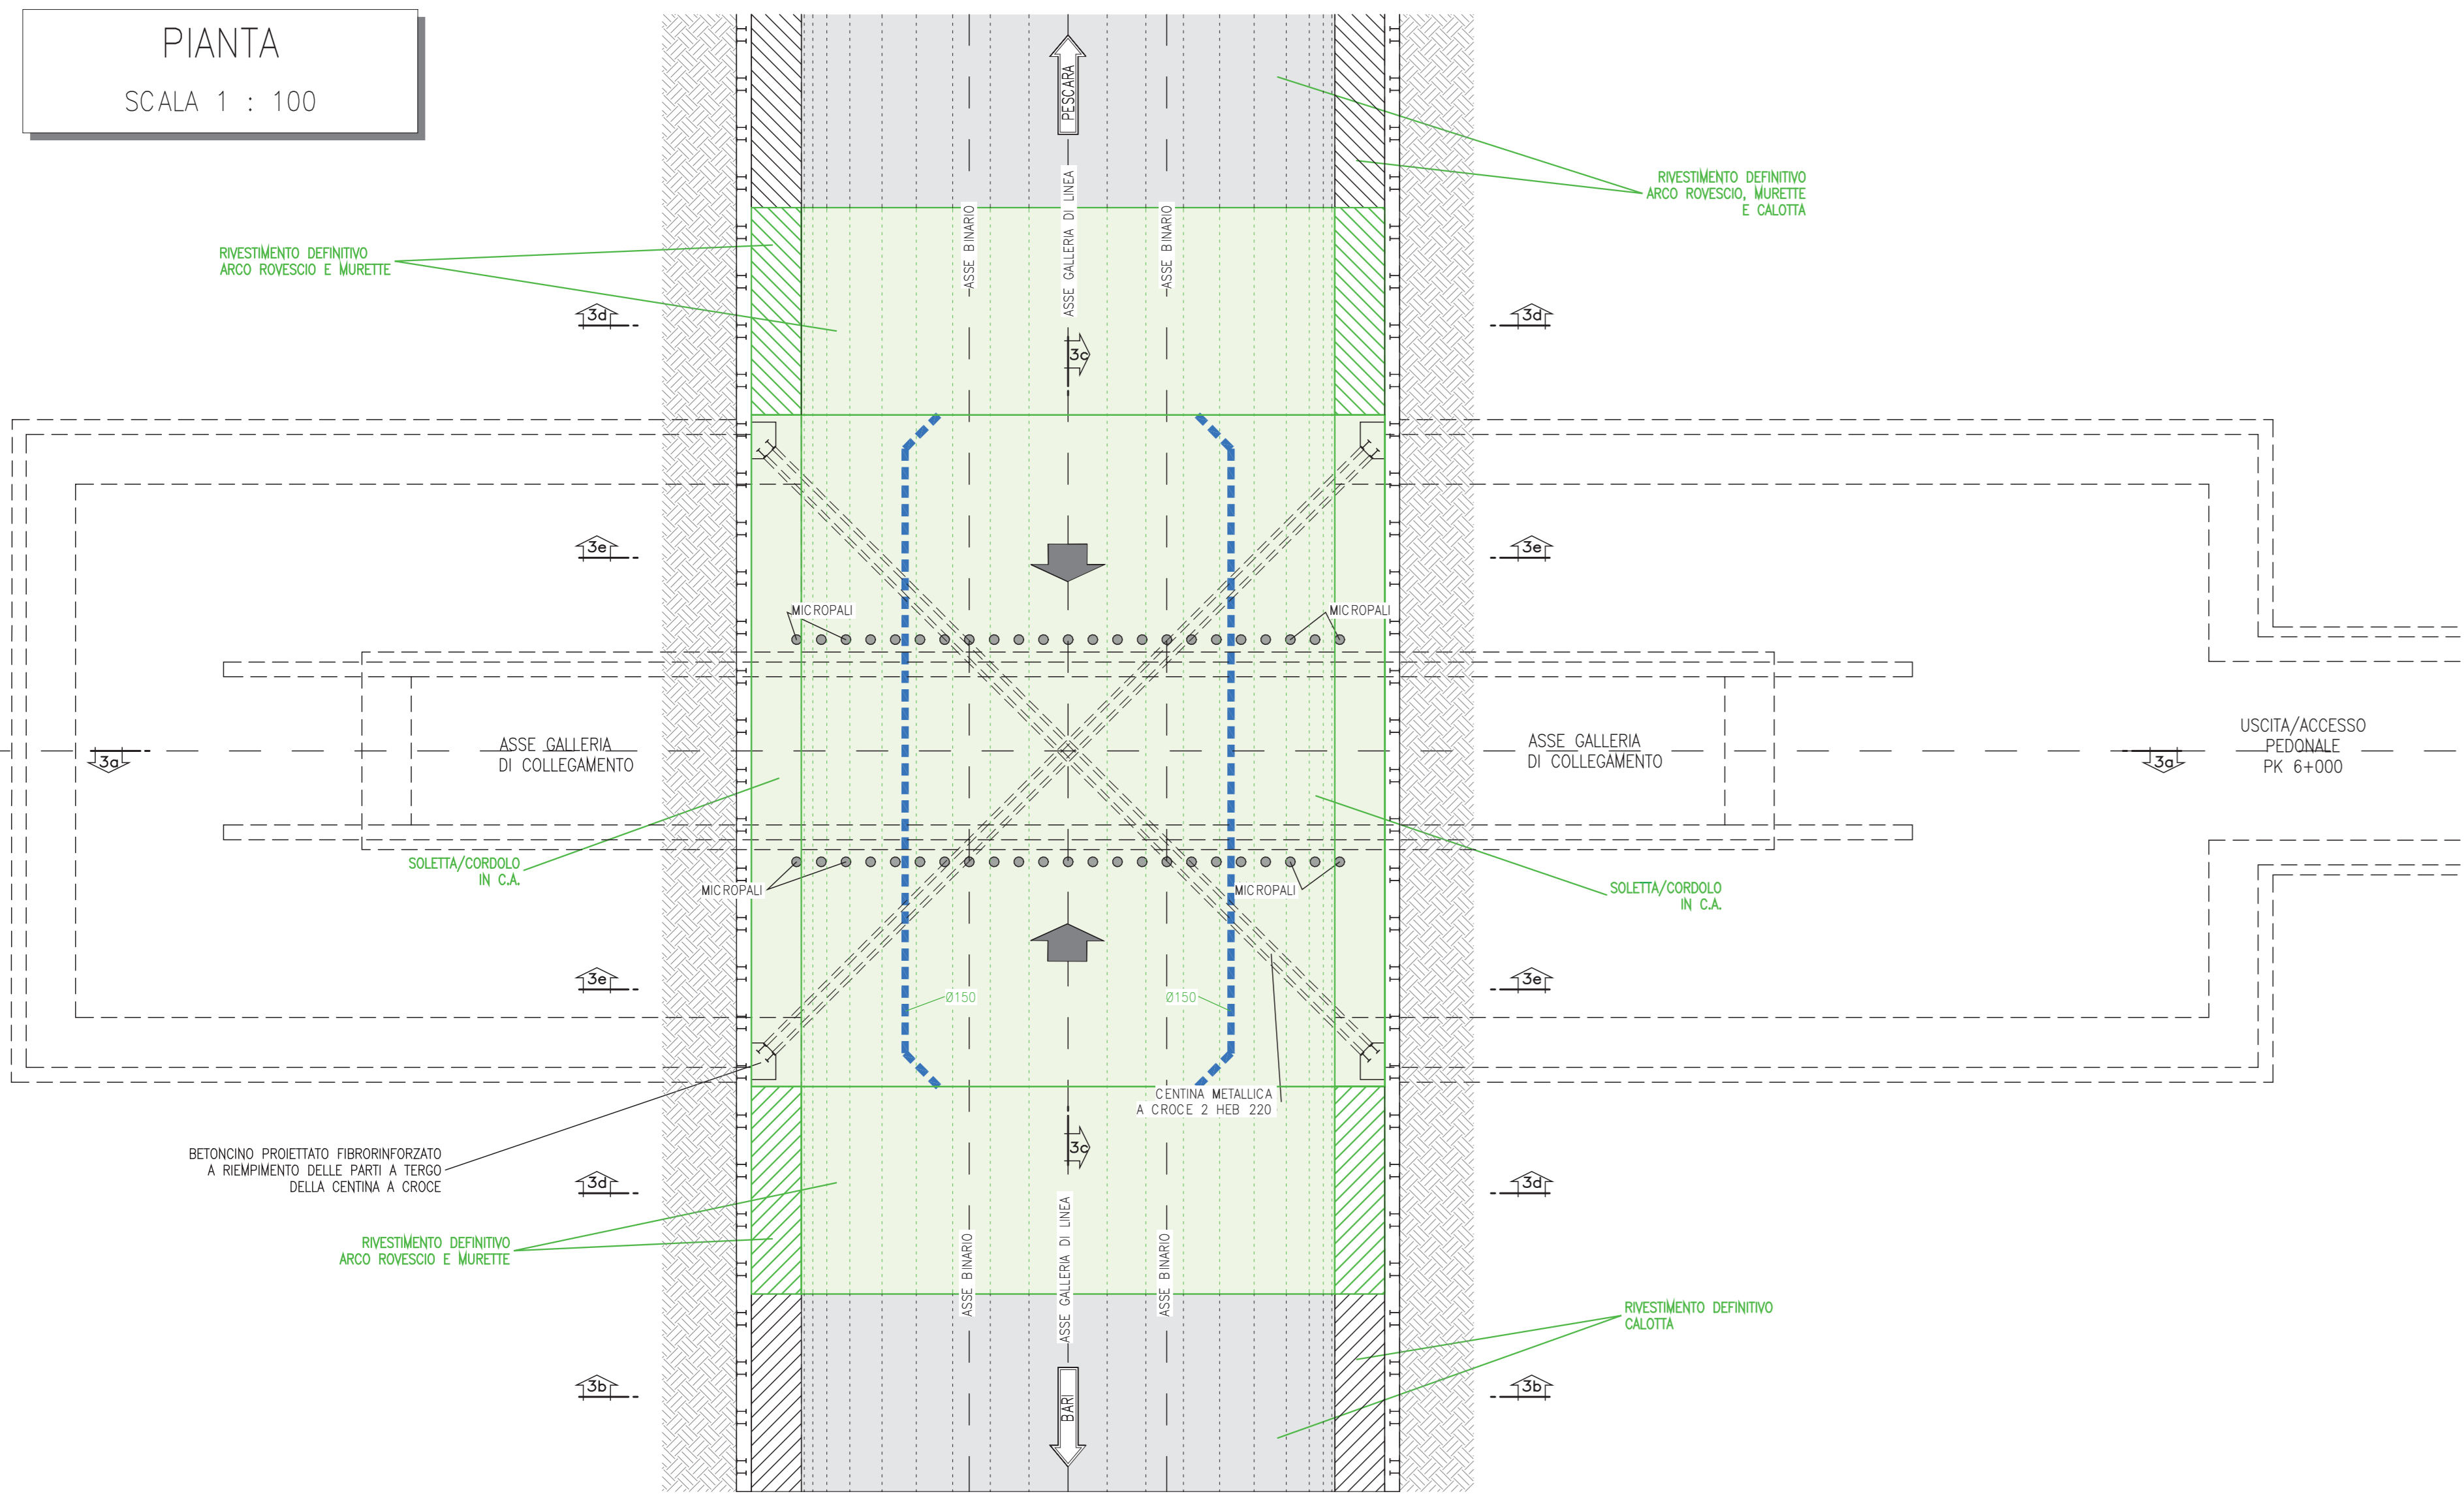

FASI ESECUTIVE


- GETTO SOLETTA/CORDOLO IN ZONA CENTRALE COLLEGANDOLA CON GLI ARCHI ROVESSI "MAGGIORATI" A MONTE E VALLE DELLA STESSA
- PROSECUZIONE DELLO SCAVO E GETTO RIVESTIMENTO DEFINITIVO DELLA GALLERIA NATURALE DI LINEA OLTRE LA ZONA CENTRALE DI INNESTO

FASE 4

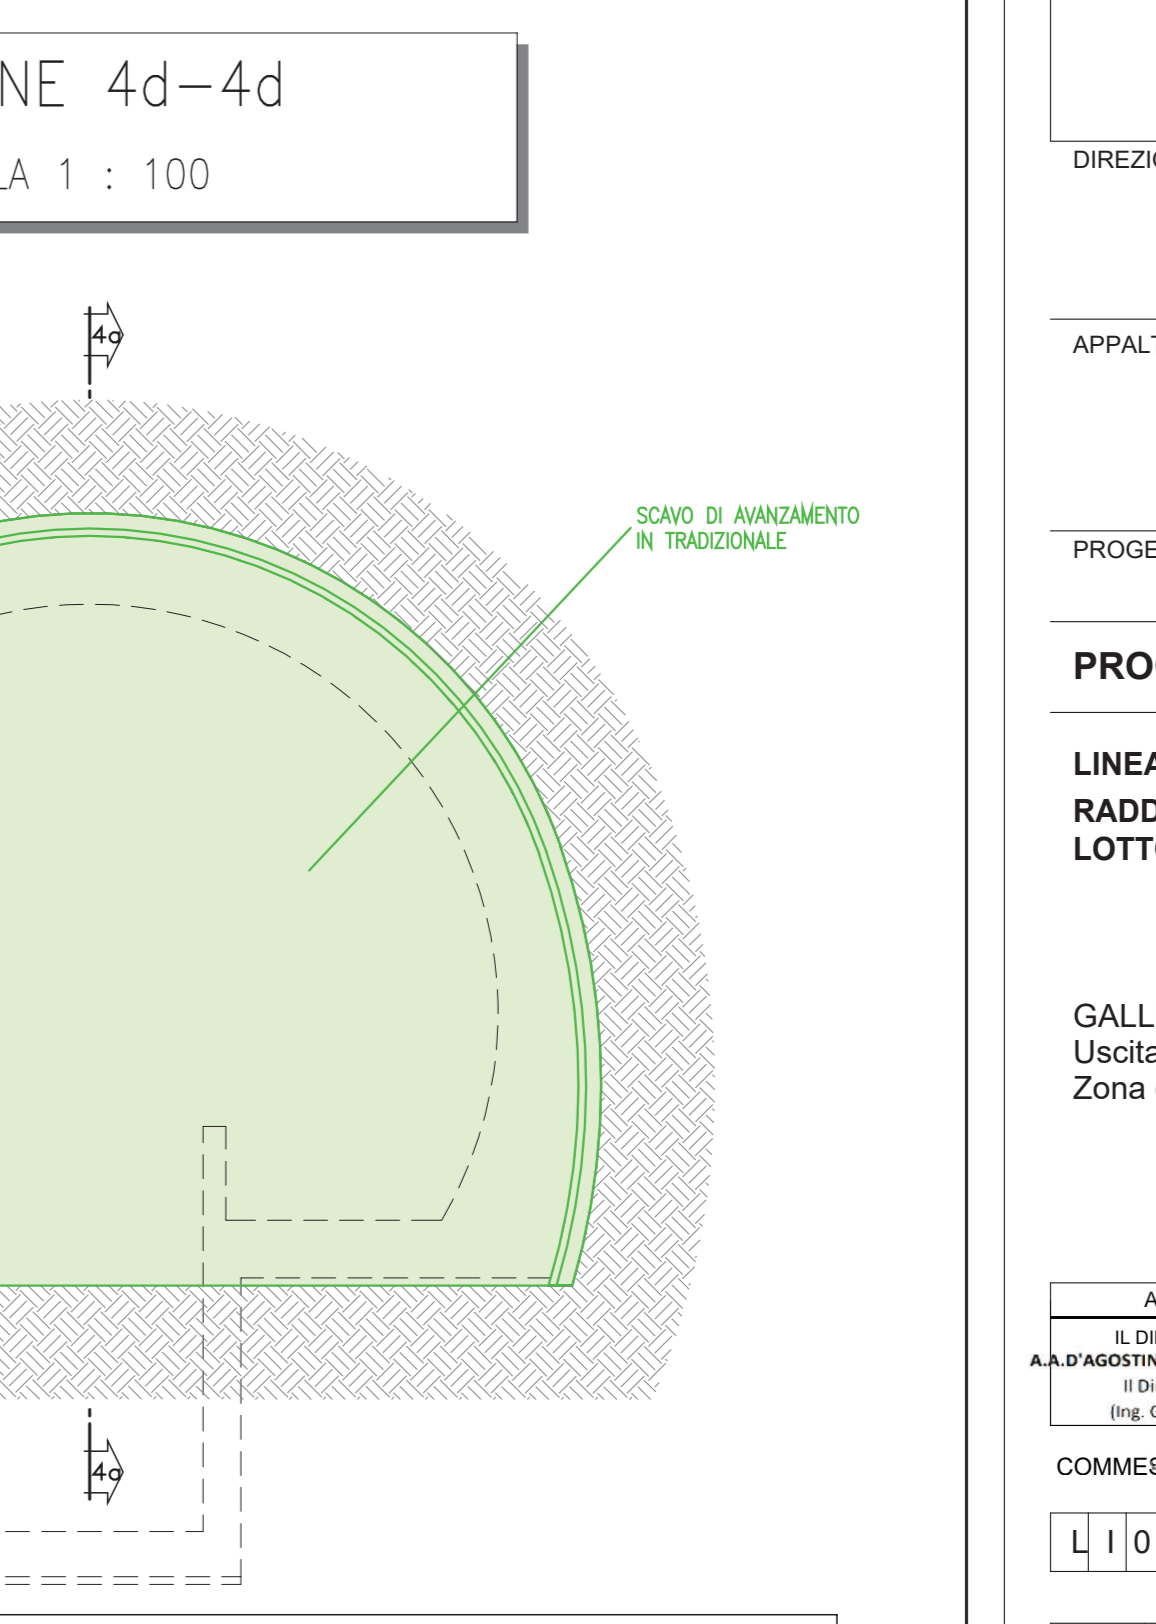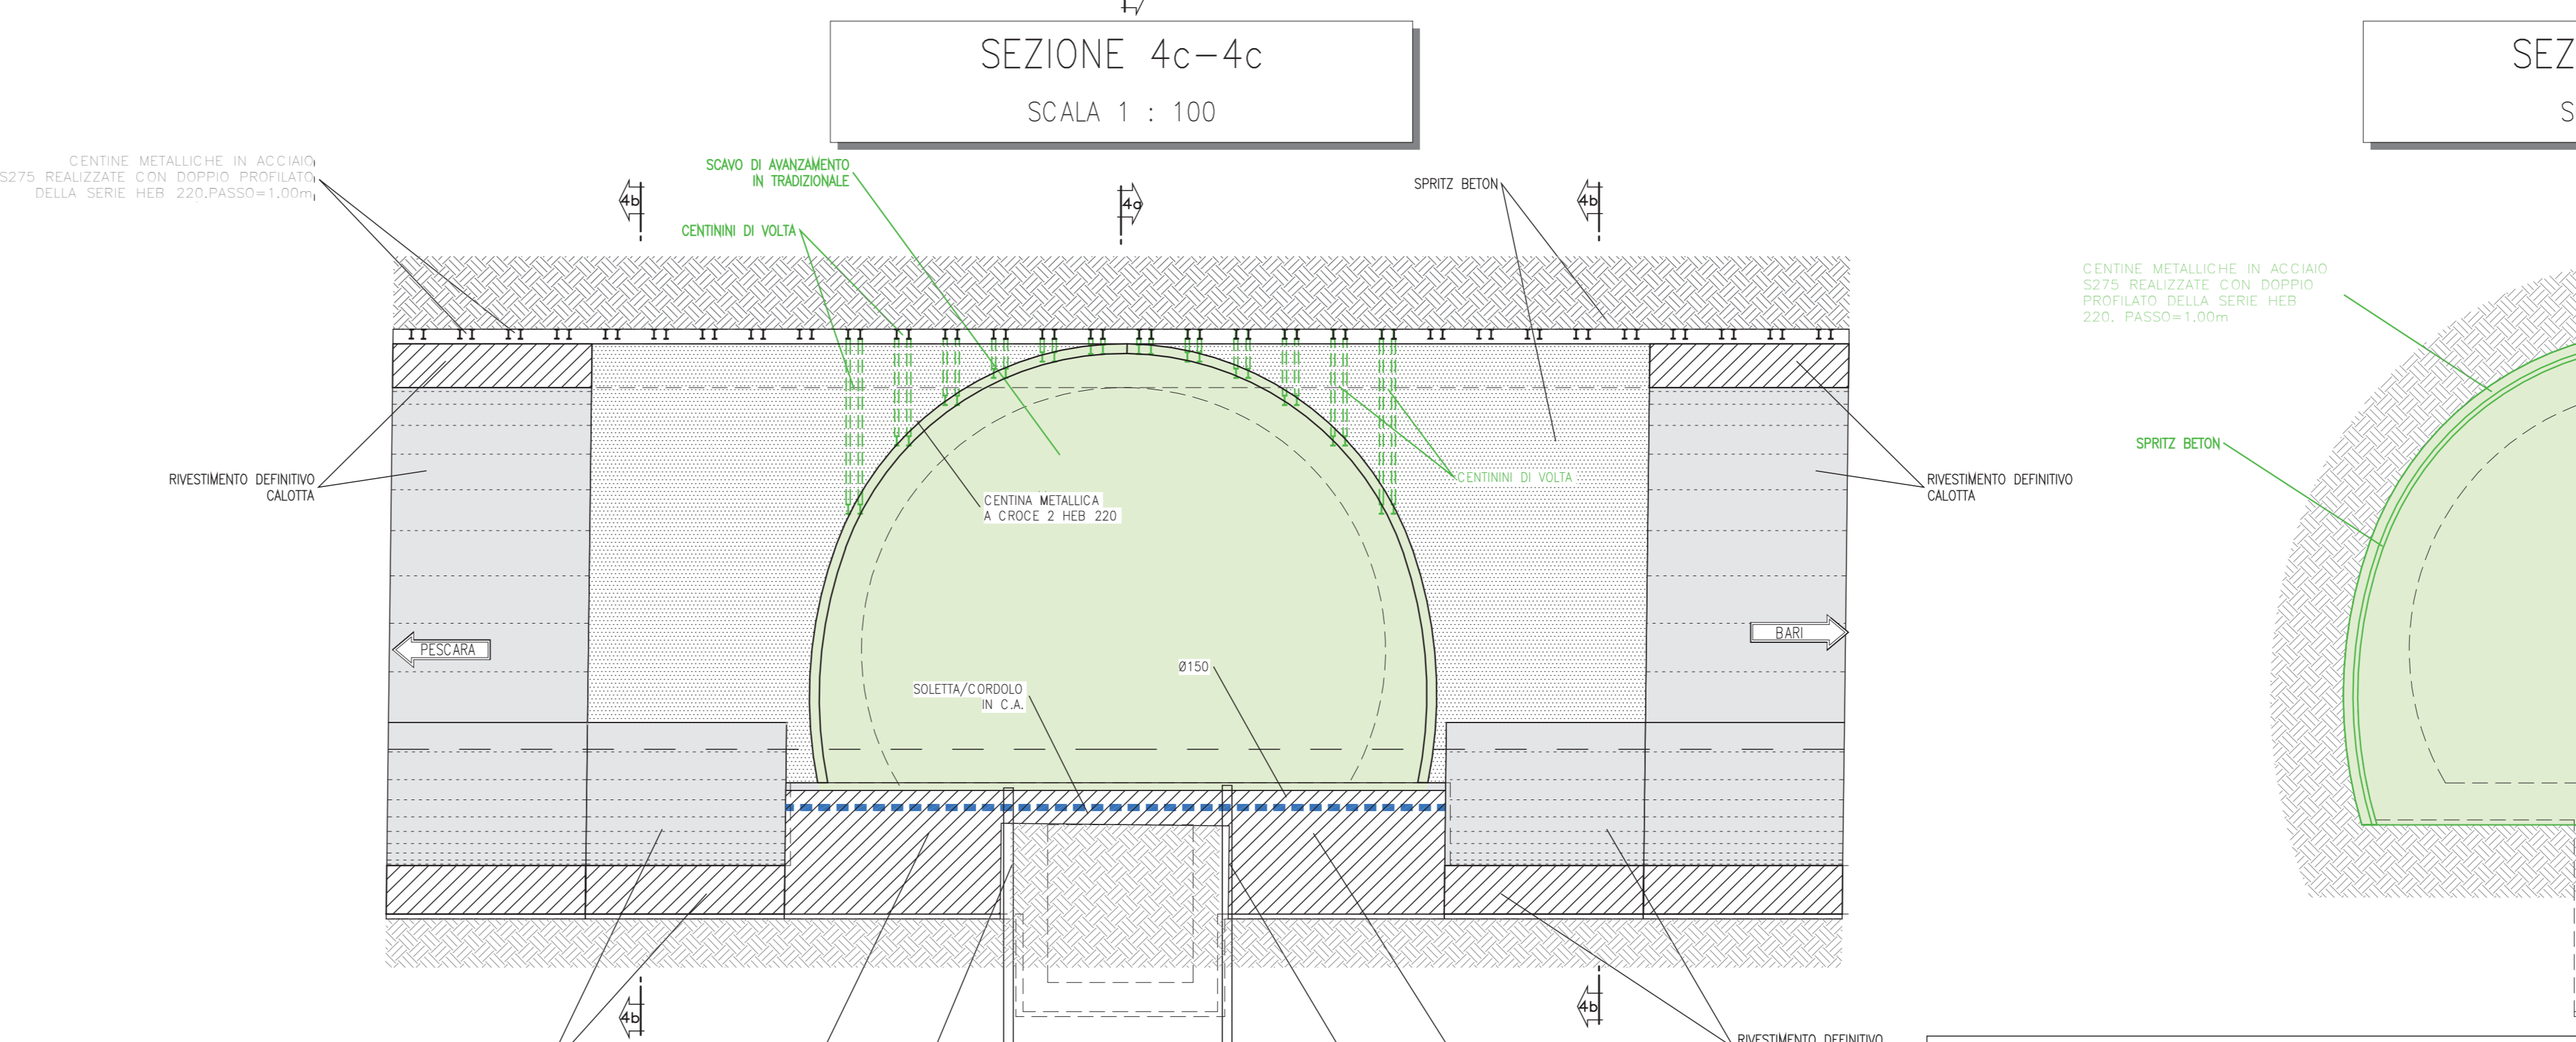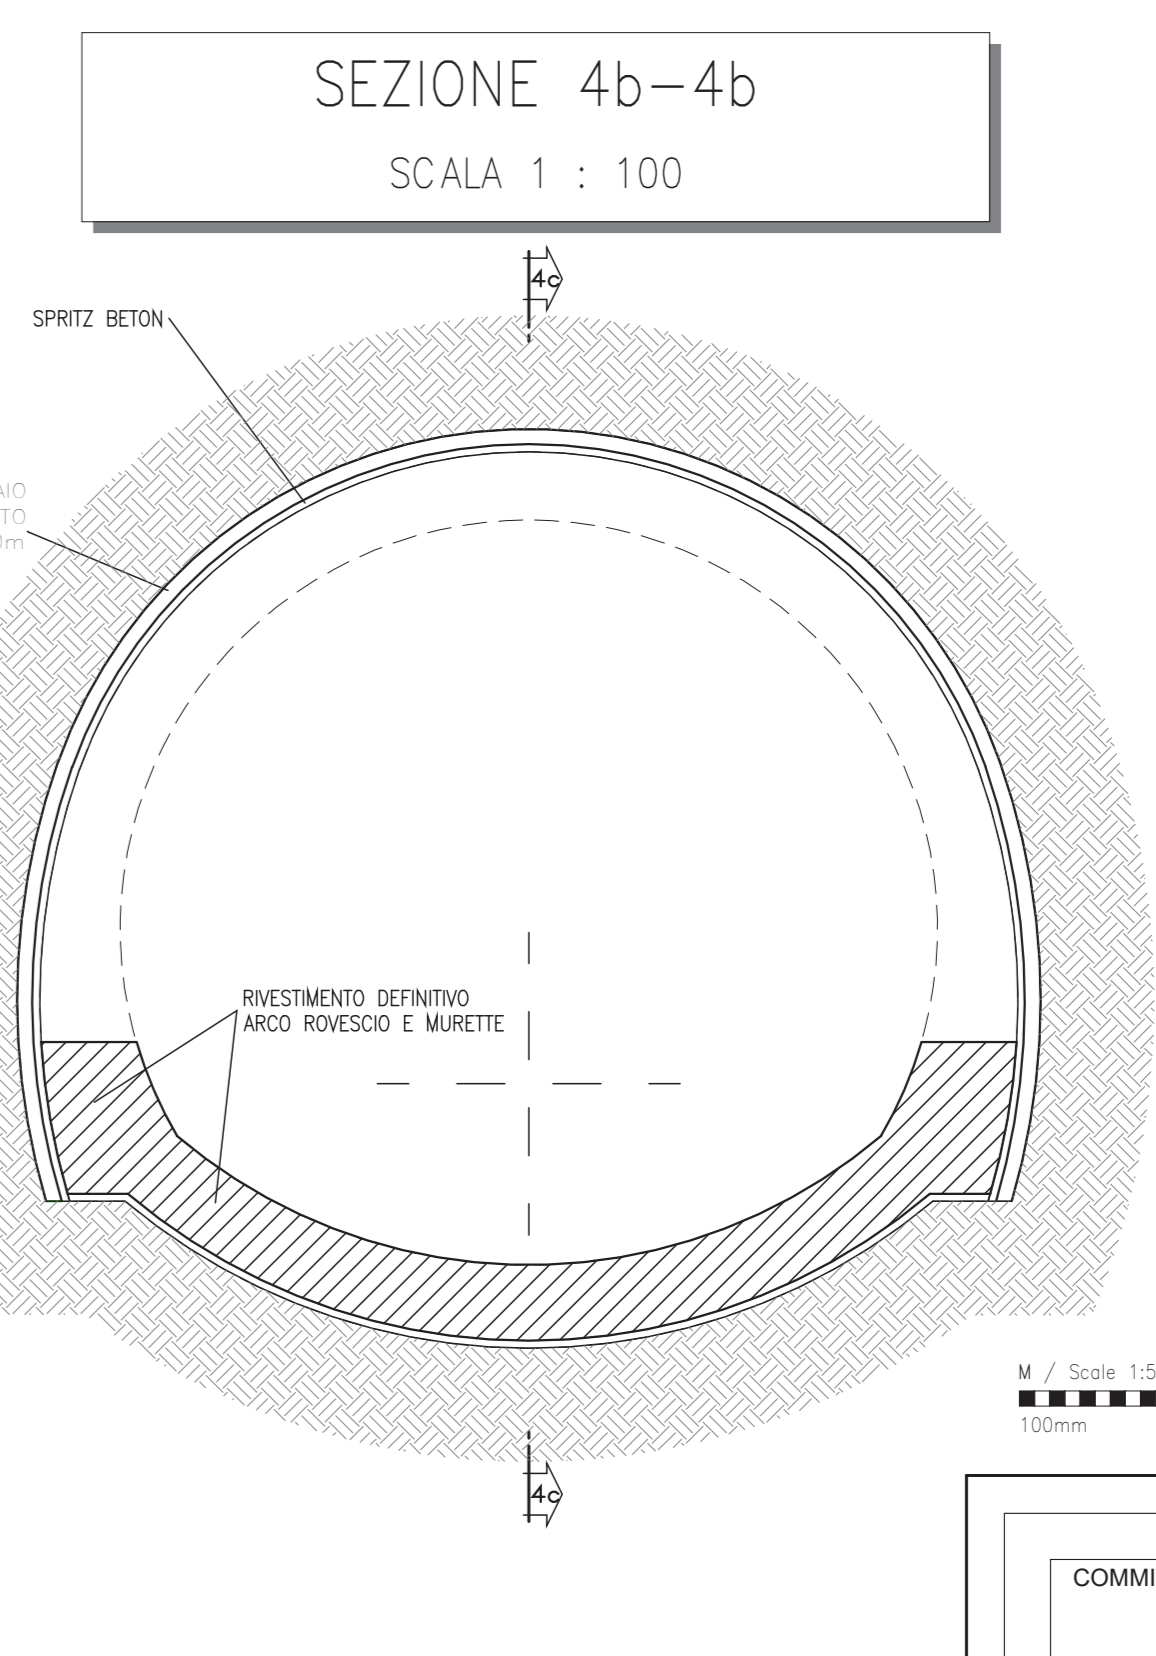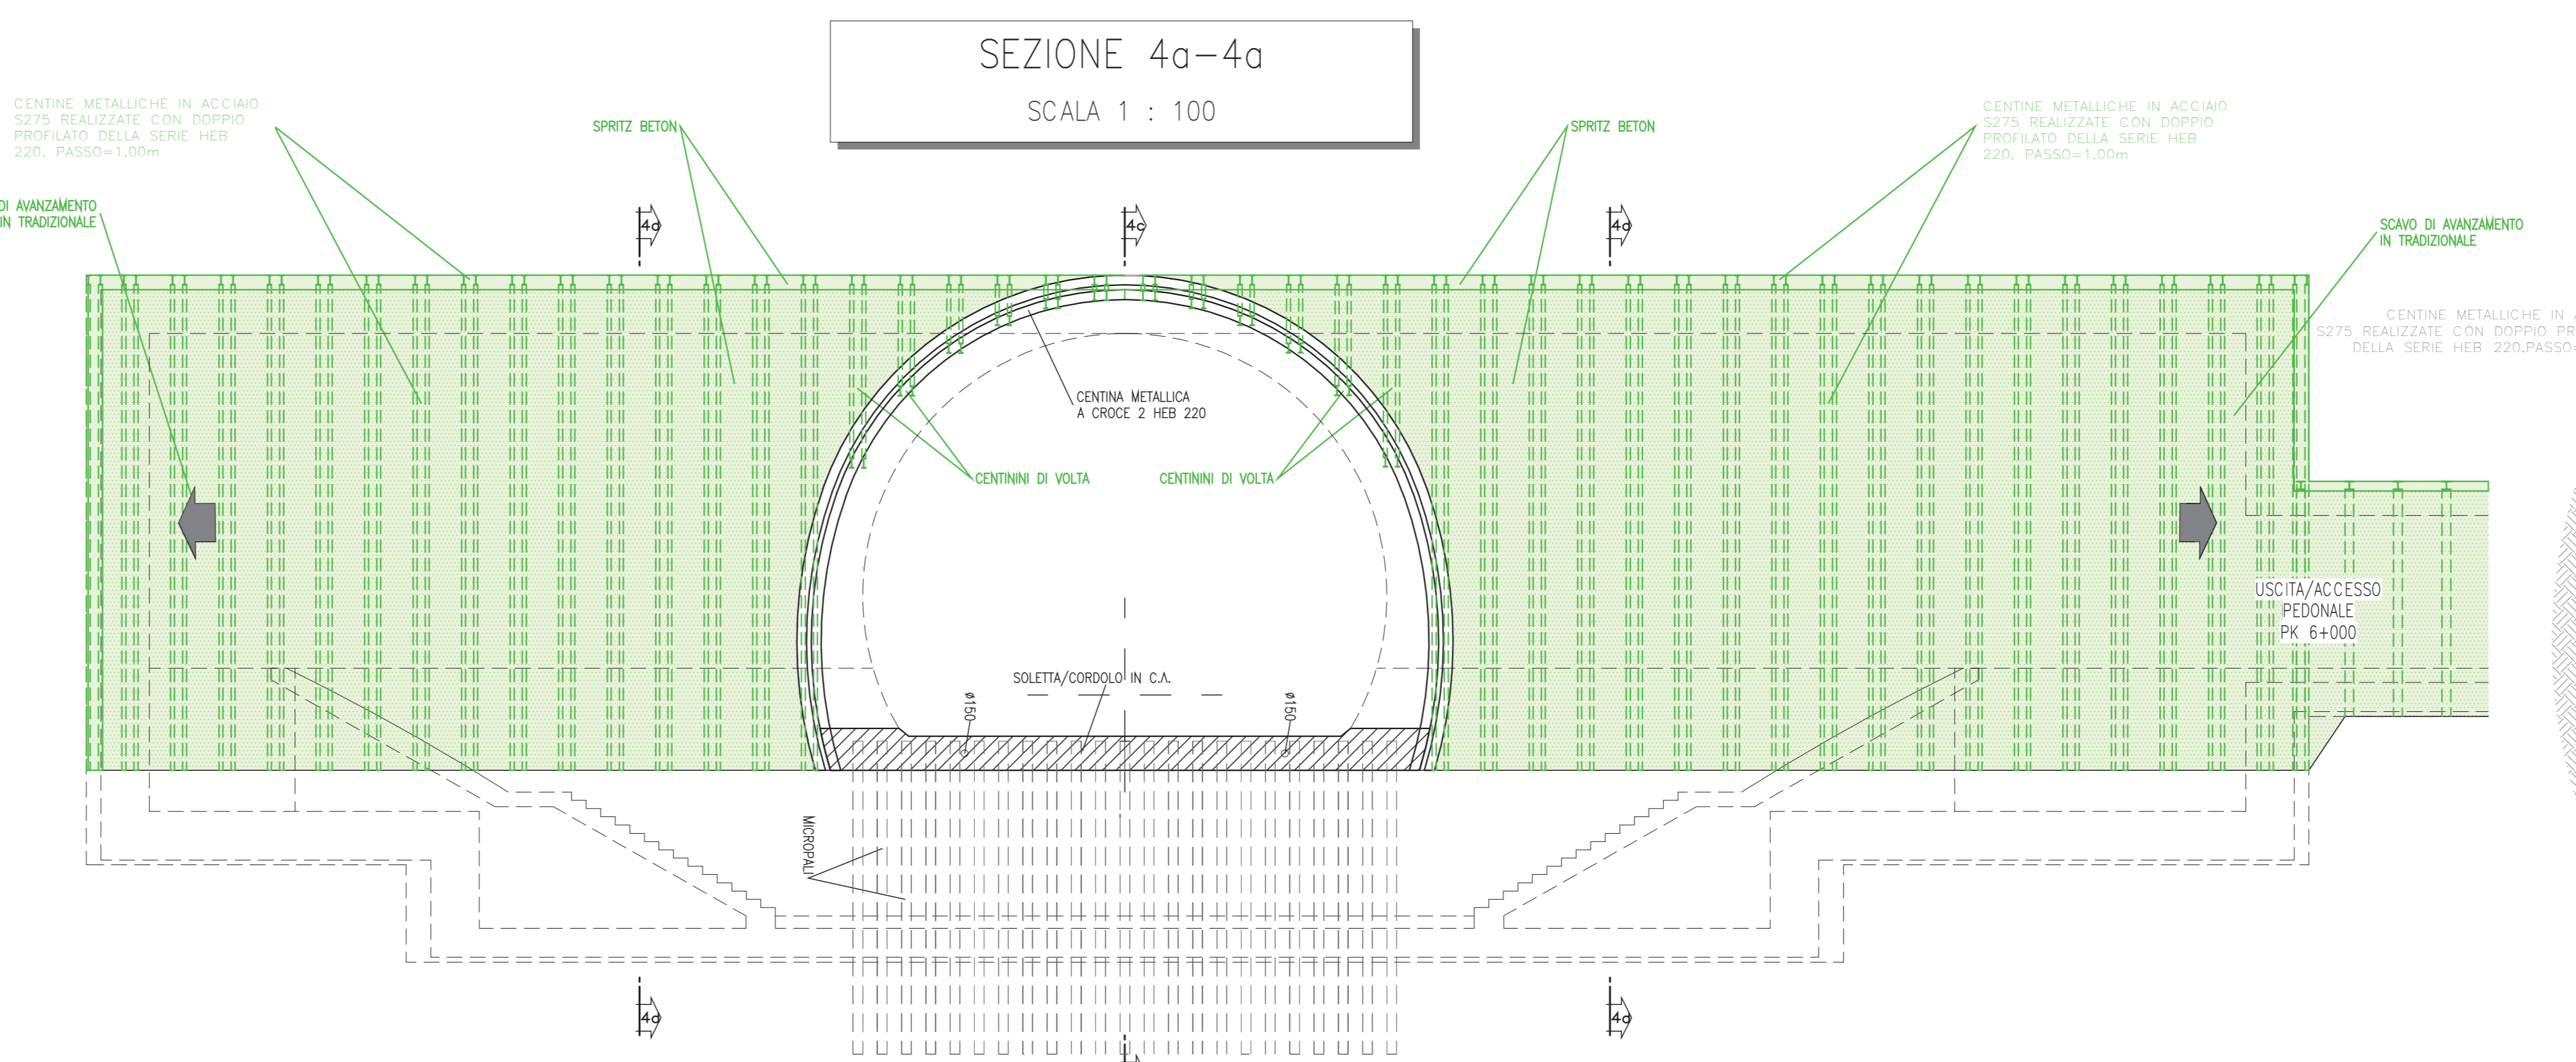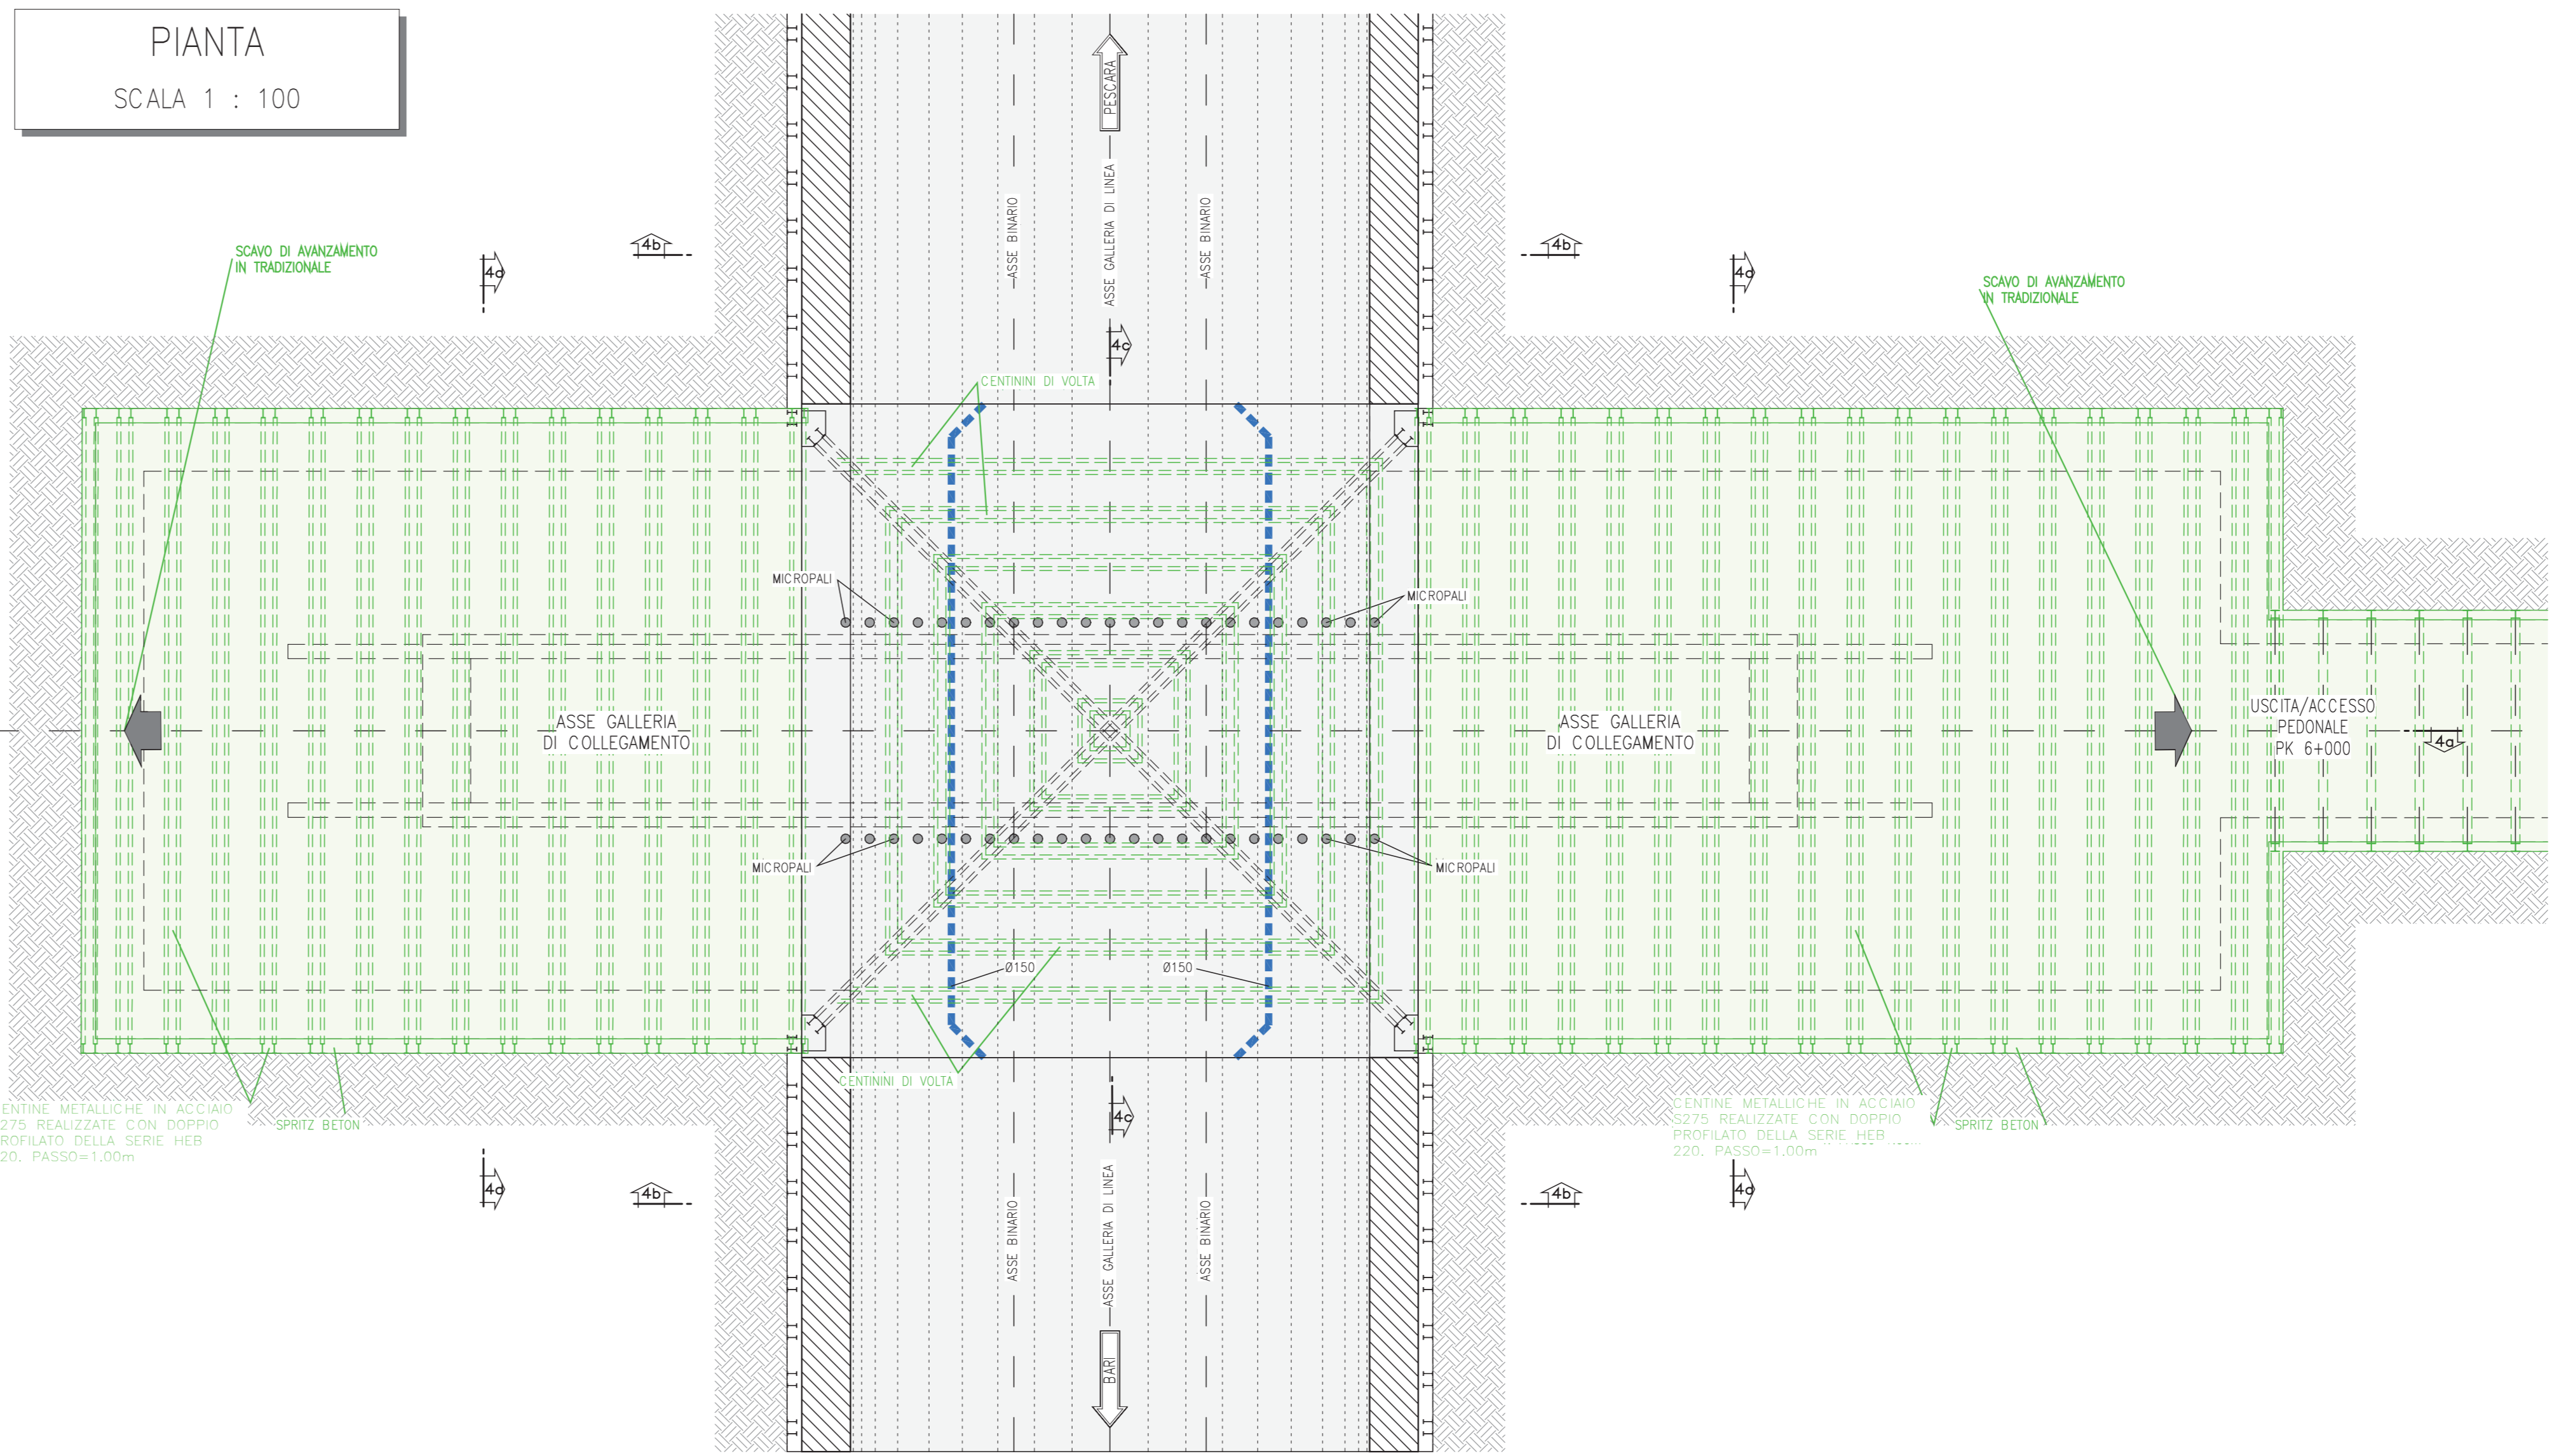

FASI ESECUTIVE

- ESECUZIONE DEI CONSOLIDAMENTI PROPEDUTICI ALLO SCAVO DELLE GALLERIE LATERALI DI COLLEGAMENTO (VEDI NOTA)
- INSTALLAZIONE CENTININI DI CROCIERA E SCAVO DI AVANZAMENTO IN TRADIZIONALE DELLE GALLERIA NATURALE DI COLLEGAMENTO A NORD E SUD DELLA ZONA CENTRALE DI INNESTO

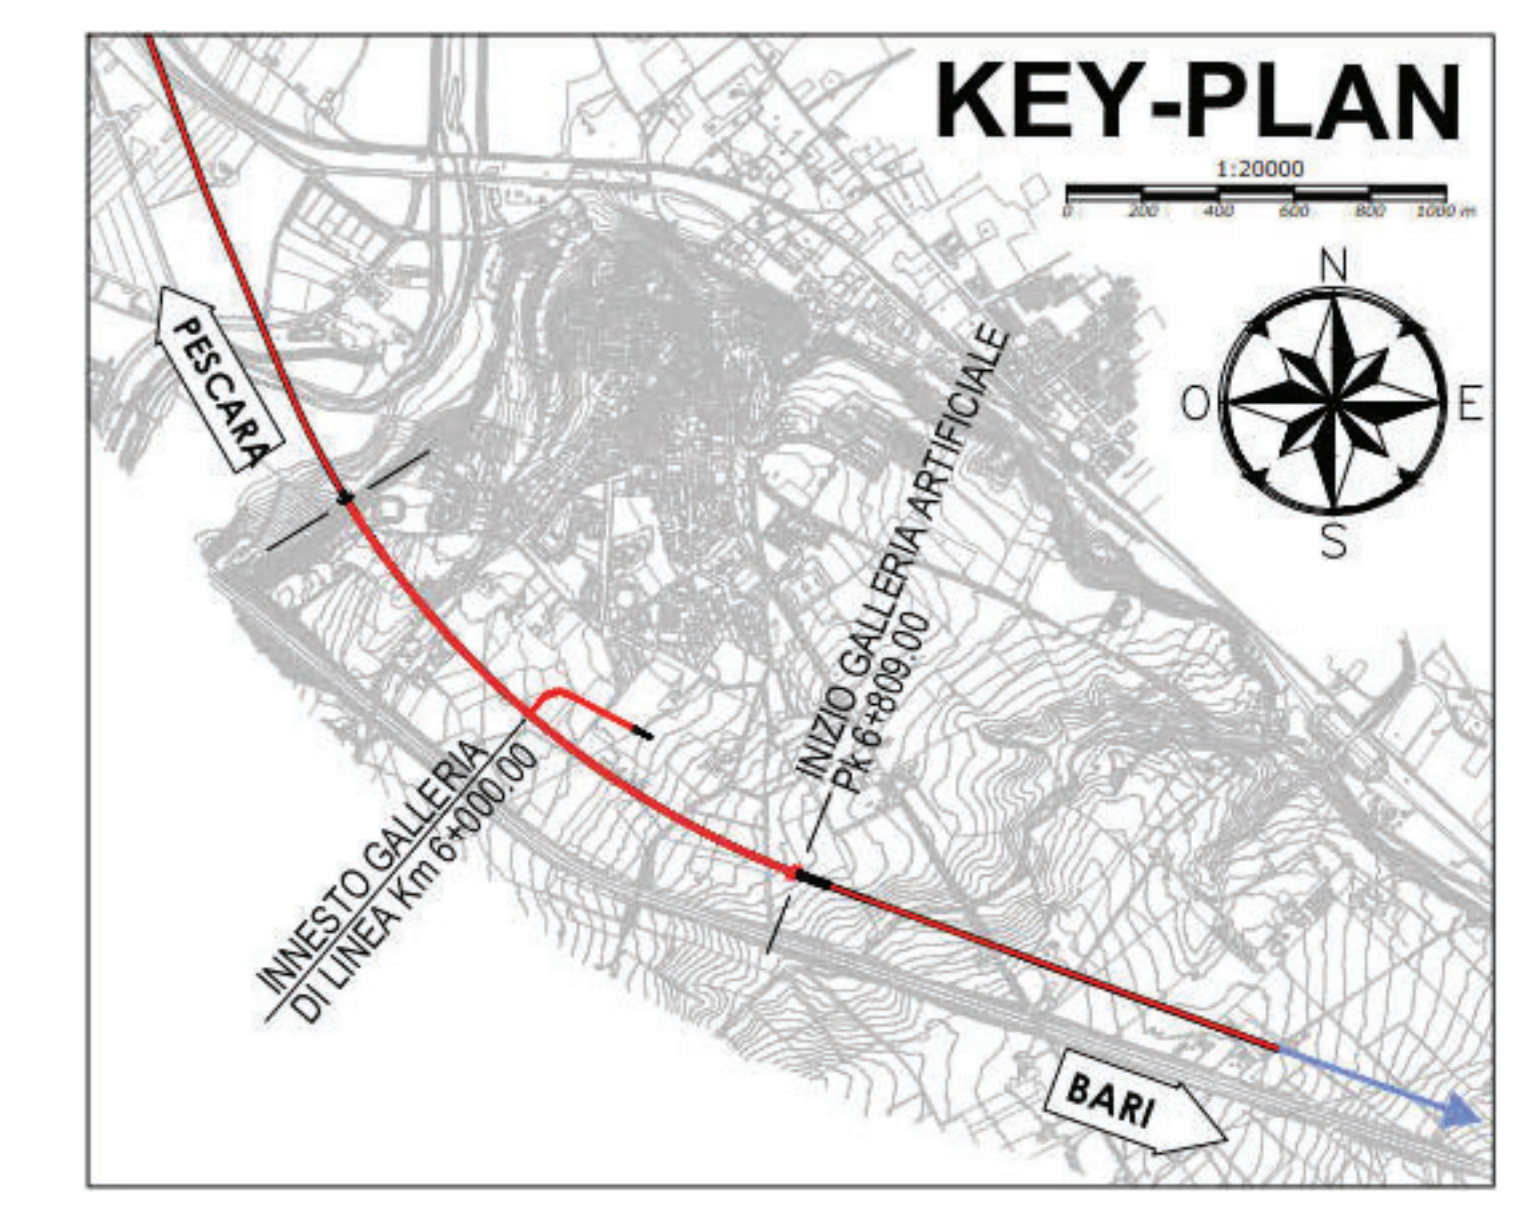

NOTE

- PER I DETTAGLI DI CARPENTERIE, SCAVI E CONSOLIDAMENTI PREVISTI PER LA REALIZZAZIONE DELLE GALLERIE LATERALI DI COLLEGAMENTO E DEL SOTTOPASSO SI RIMANDA AGLI SPECIFICI ELABORATI DI PROGETTO RELATIVI AL PRESENTE INNESTO.
- PER LE CARATTERISTICHE DEI MATERIALI E NOTE DI CARATTERE GENERALE SI RIMANDA ALL'ALLEGATO 0002002000000001
- EVENTUALI DIFFERENZE TRA LE MISURE TOTALI E LE SOMMATORIE DELLE MISURE PARZIALI SONO DOVUTE AGLI ARROTONDAMENTI AUTOMATICI DI AUTOCAD.

LEGENDA

P.C.== PIANO DEI CENTRI
P.F.== PIANO DEL FERRO
P.S.== PIANO DI SCAVO
--- COSTRUZIONI
- - - DEMOLIZIONI



COMMITTENTE: RFI - RETE FERROVIARIA ITALIANA
GRUPPO FERROVIE DELLO STATO ITALIANI
DIREZIONE INVESTIMENTI
DIREZIONE PROGRAMMI INVESTIMENTI
DIRETTIVE SUD - PROGETTO AGRICATA

DIREZIONE LAVORI: ITALFERR - GRUPPO FERROVIE DELLO STATO ITALIANI

APPALTATORE: ACOSTINO - CELESTINI - IBERNINI
MANDATARIA: HUB - MANDANTI: HYPRO

PROGETTO ESECUTIVO

LINEA PESCARA - BARI
RADDOPPIO DELLA TRATTA FERROVIARIA TERMOLE - LESINA
LOTTO 2 e 3: RADDOPPIO TERMOLE - RIPALTA

GALLERIA CAMPOMARINO
Usclita/Accesso Pedonale PK 6+002.00
Zona di innesto con galleria di linea - Schema delle fasi esecutive Tav. 2/4

Rev.	Descrizione	Redatto	Data	Verificato	Data	Approvato	Data	Autografo	Data
A	EMISSIONE	S. Scattola	17/02/2023	S. Scattola	17/02/2023	F. Pignatelli	18/02/2023		
B	Agg. a seguito REV	S. Scattola	17/02/2023	S. Scattola	17/02/2023	F. Pignatelli	18/02/2023		

SCALA: As indicated

File: LIB02EZZAGN0200002B.dwg