
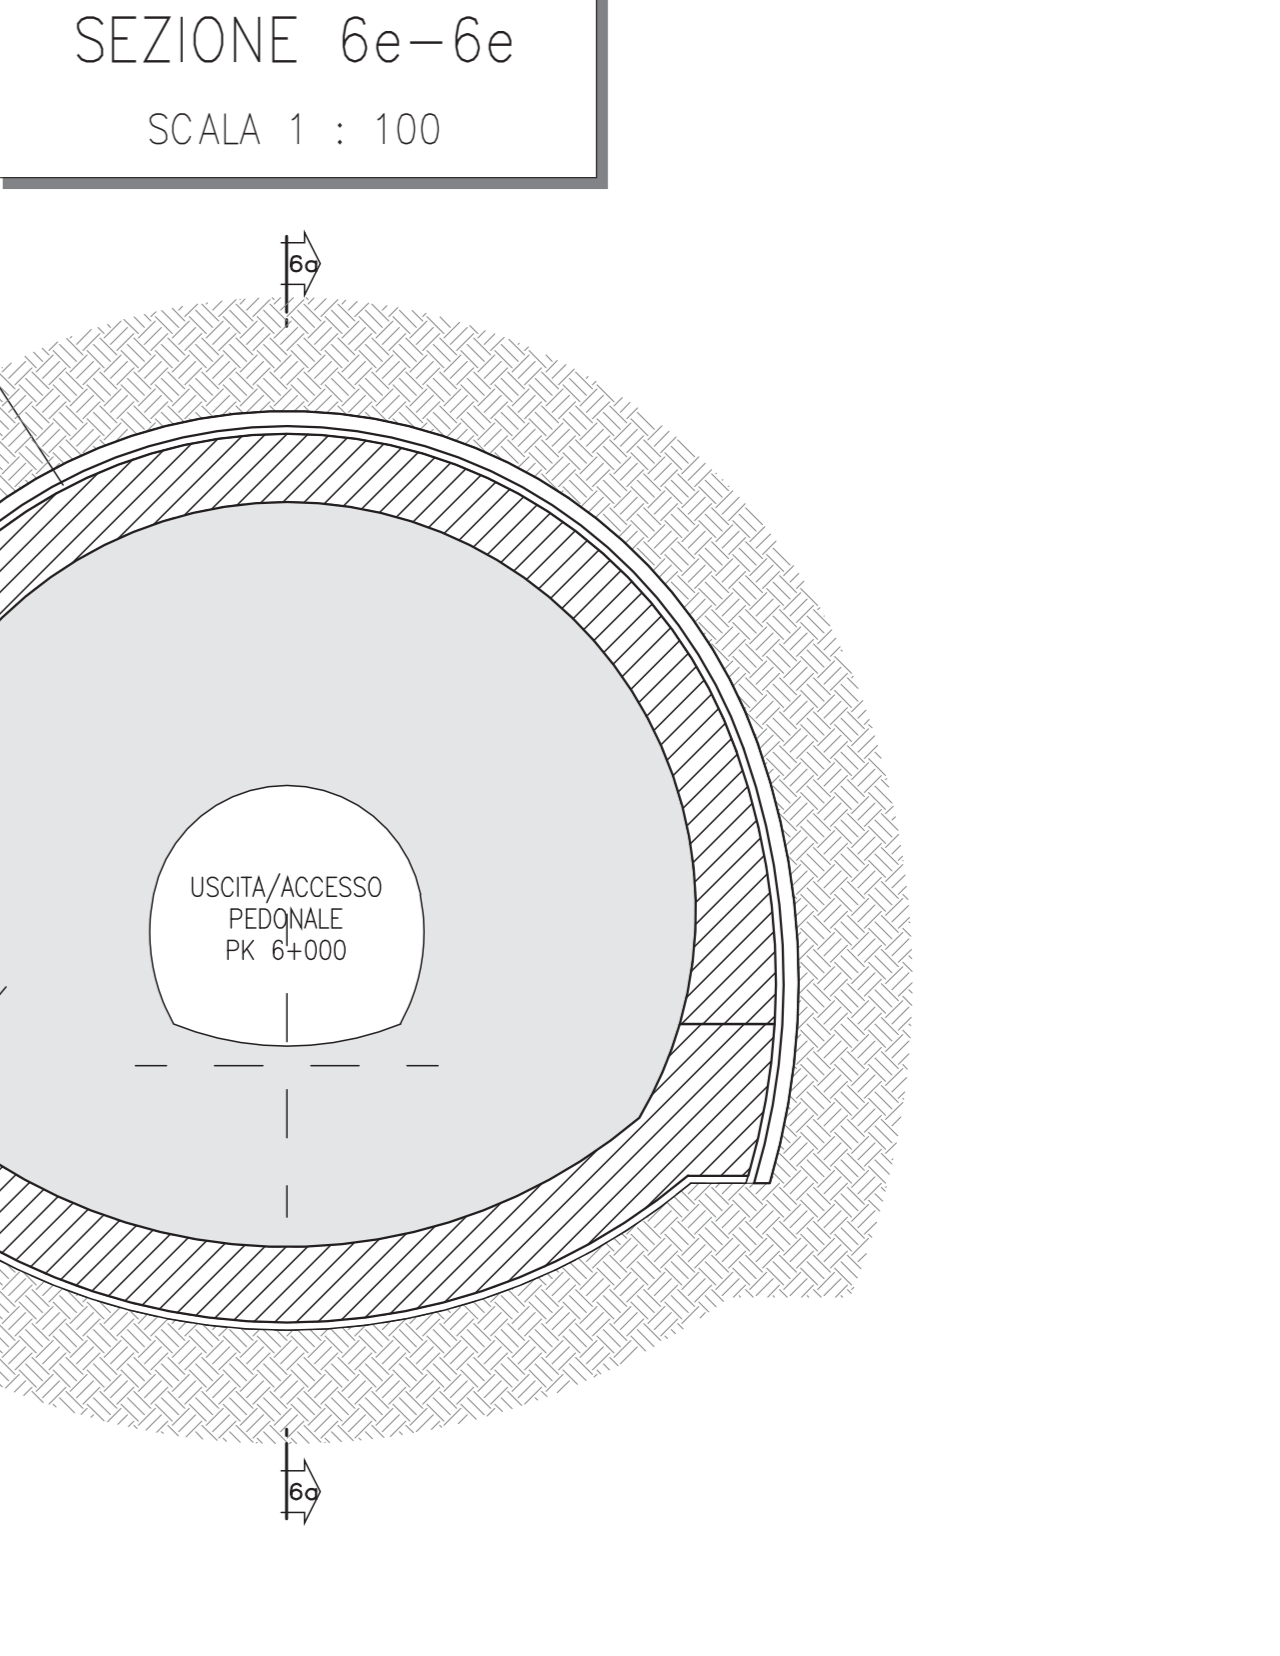
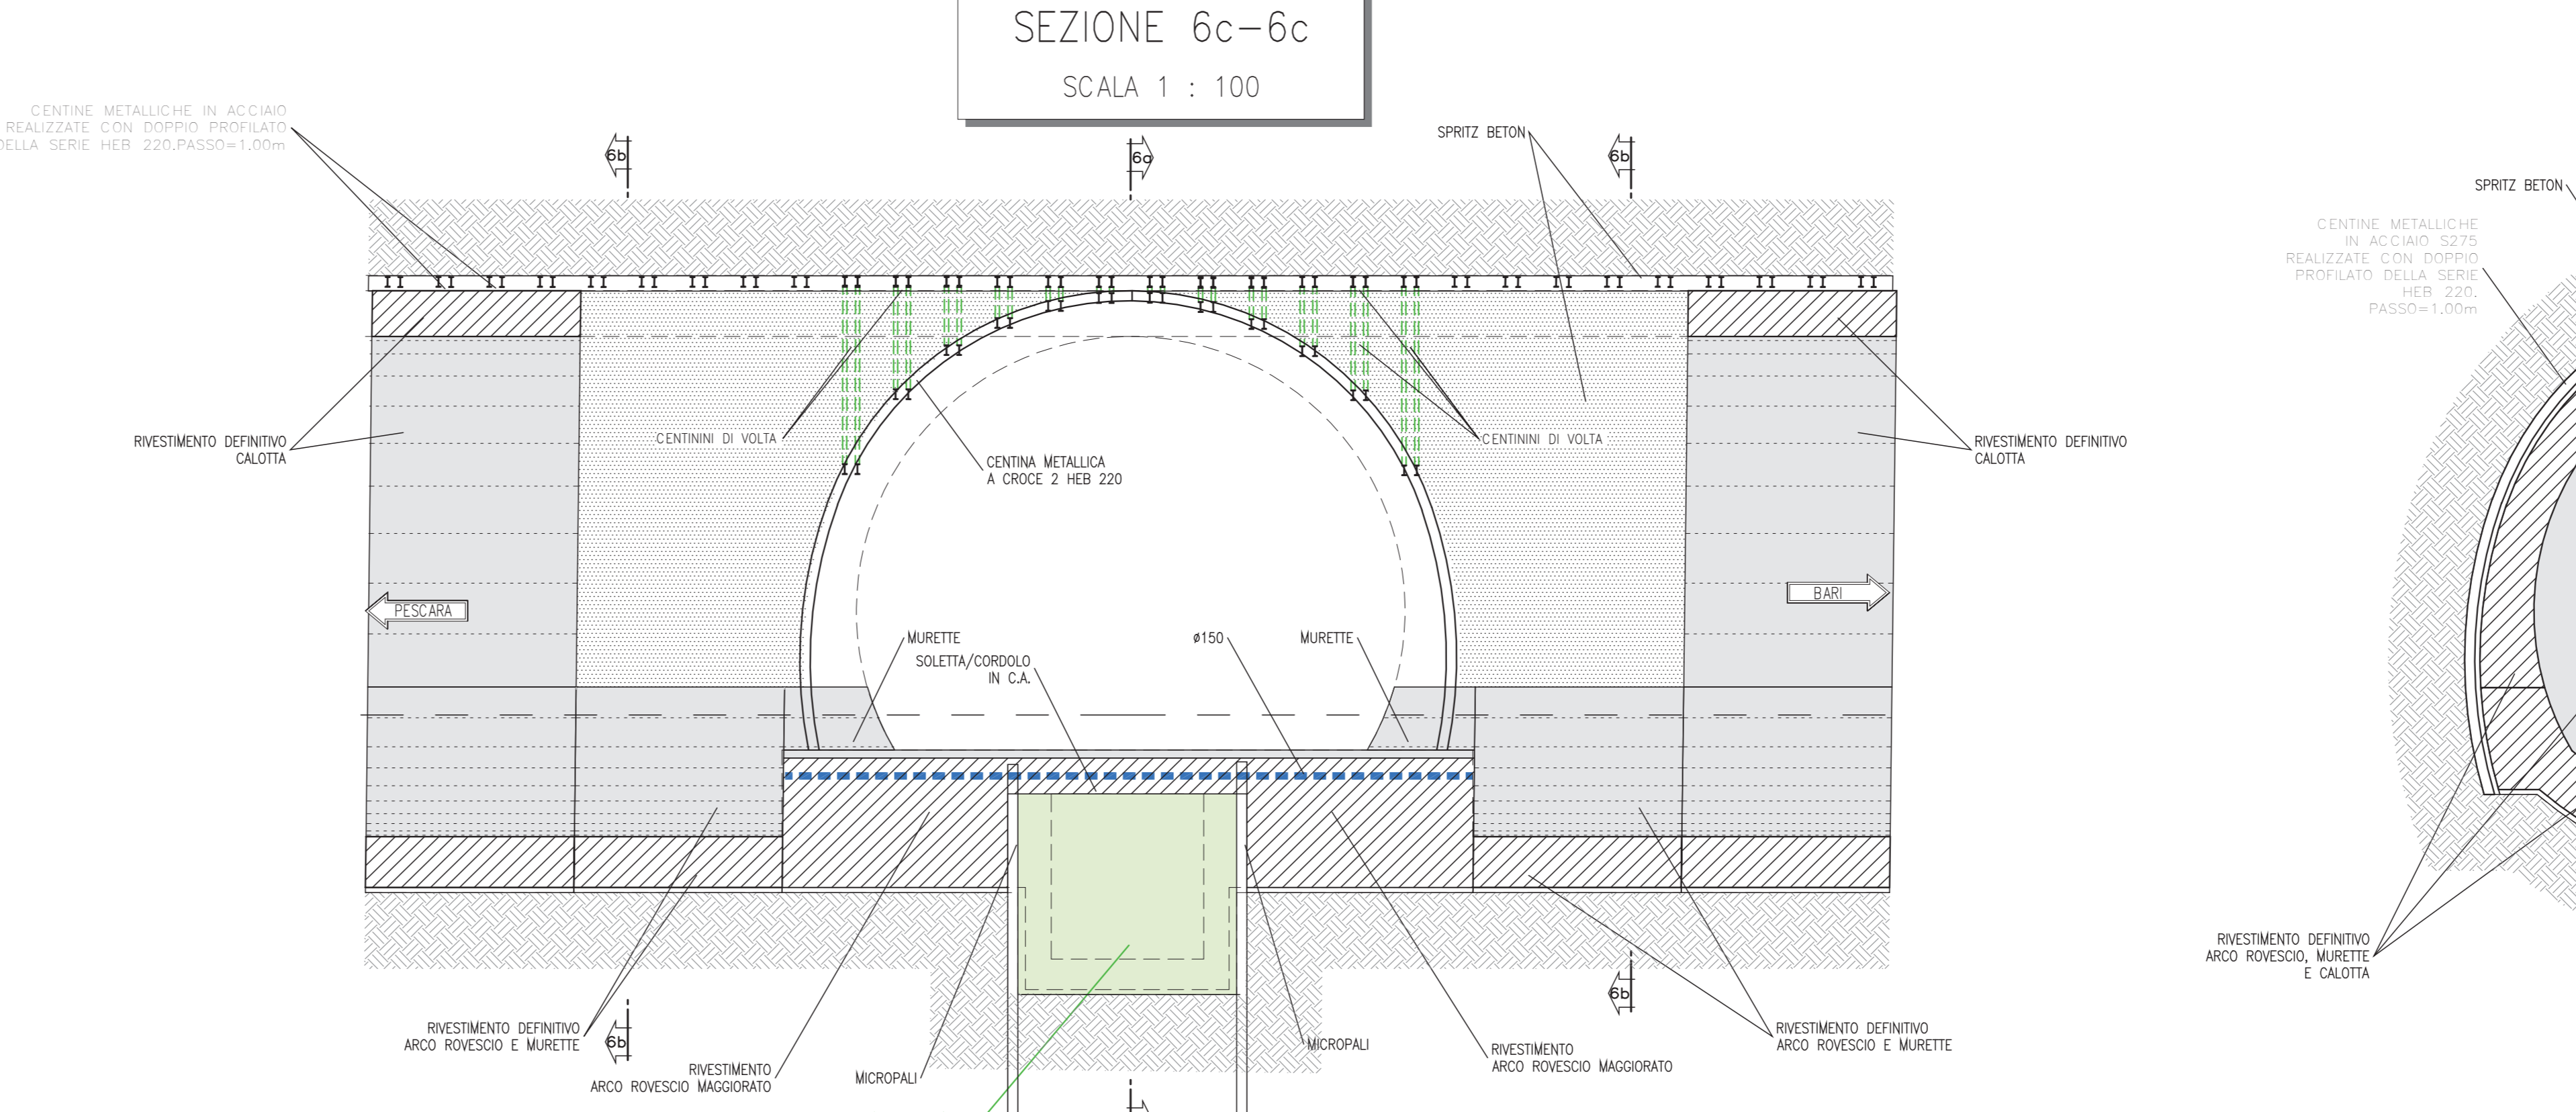
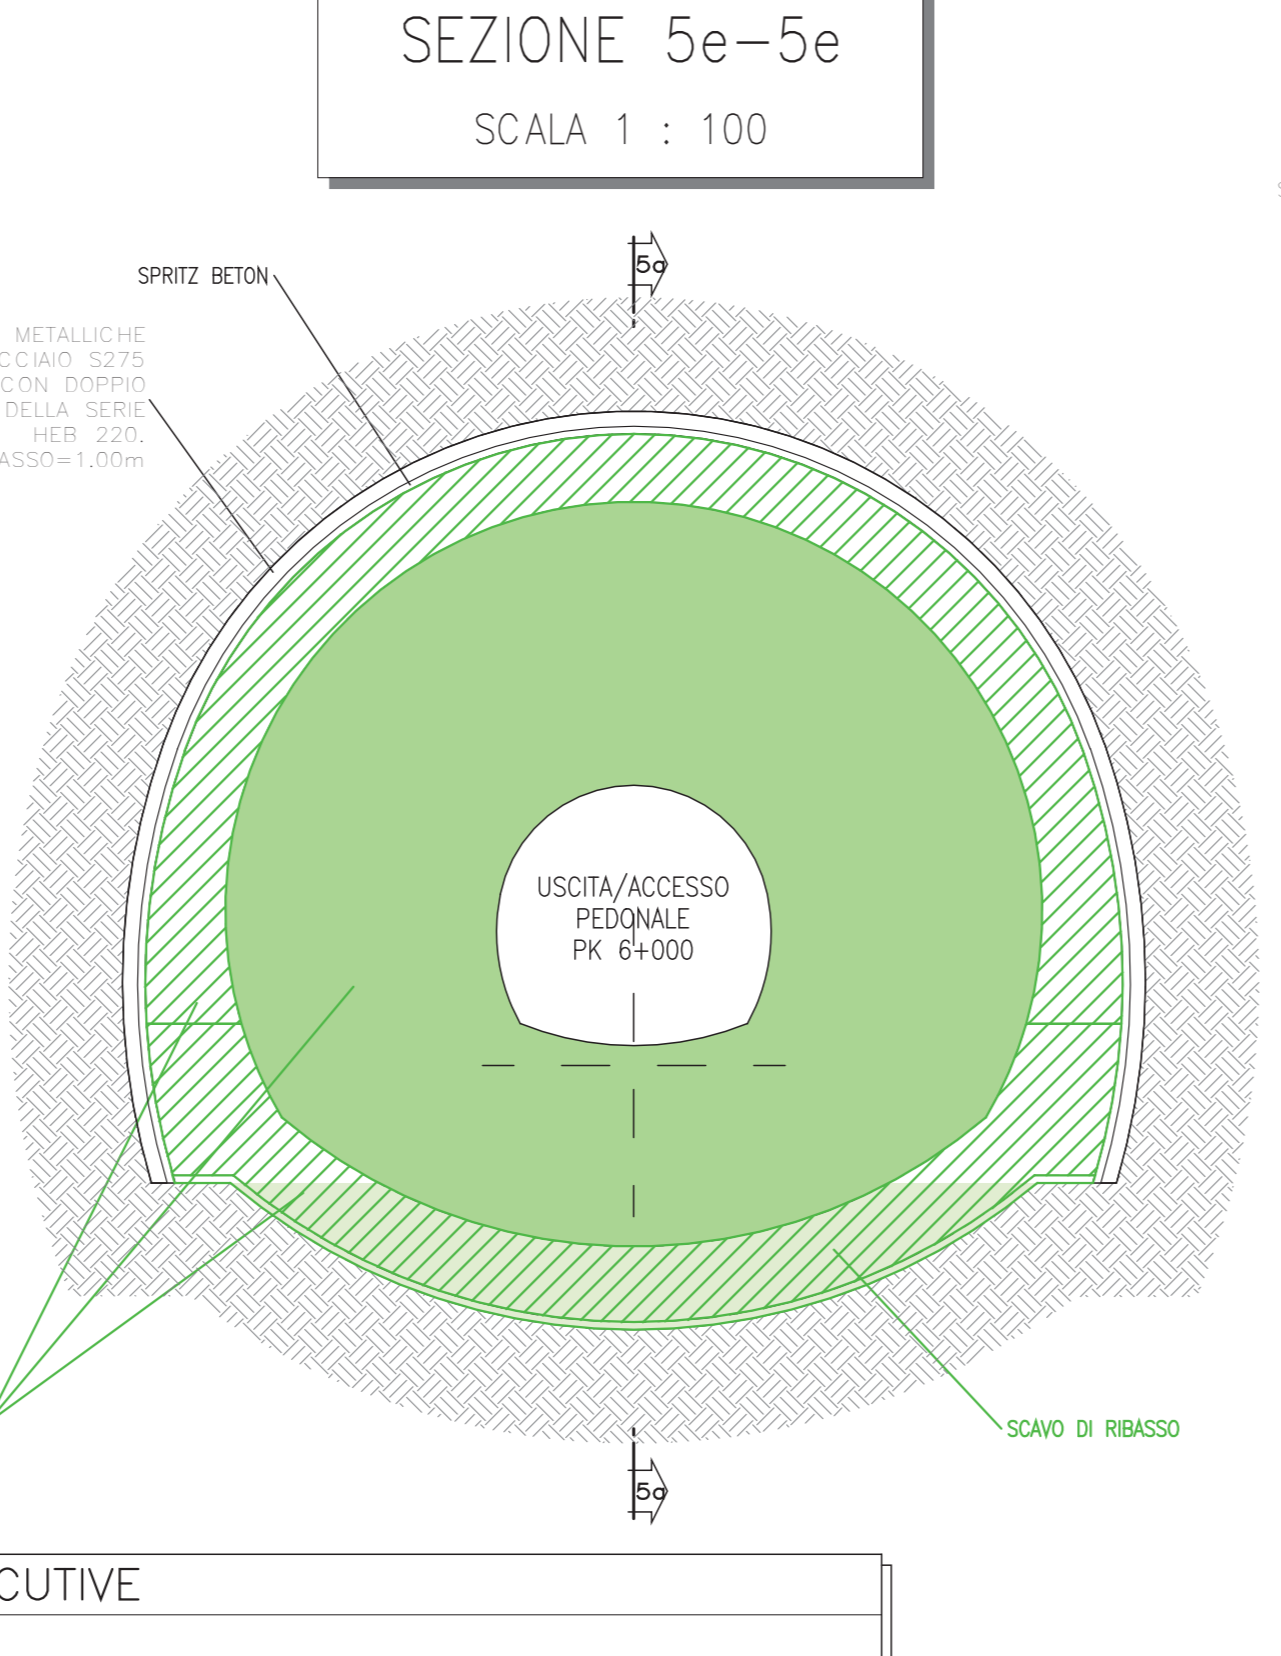
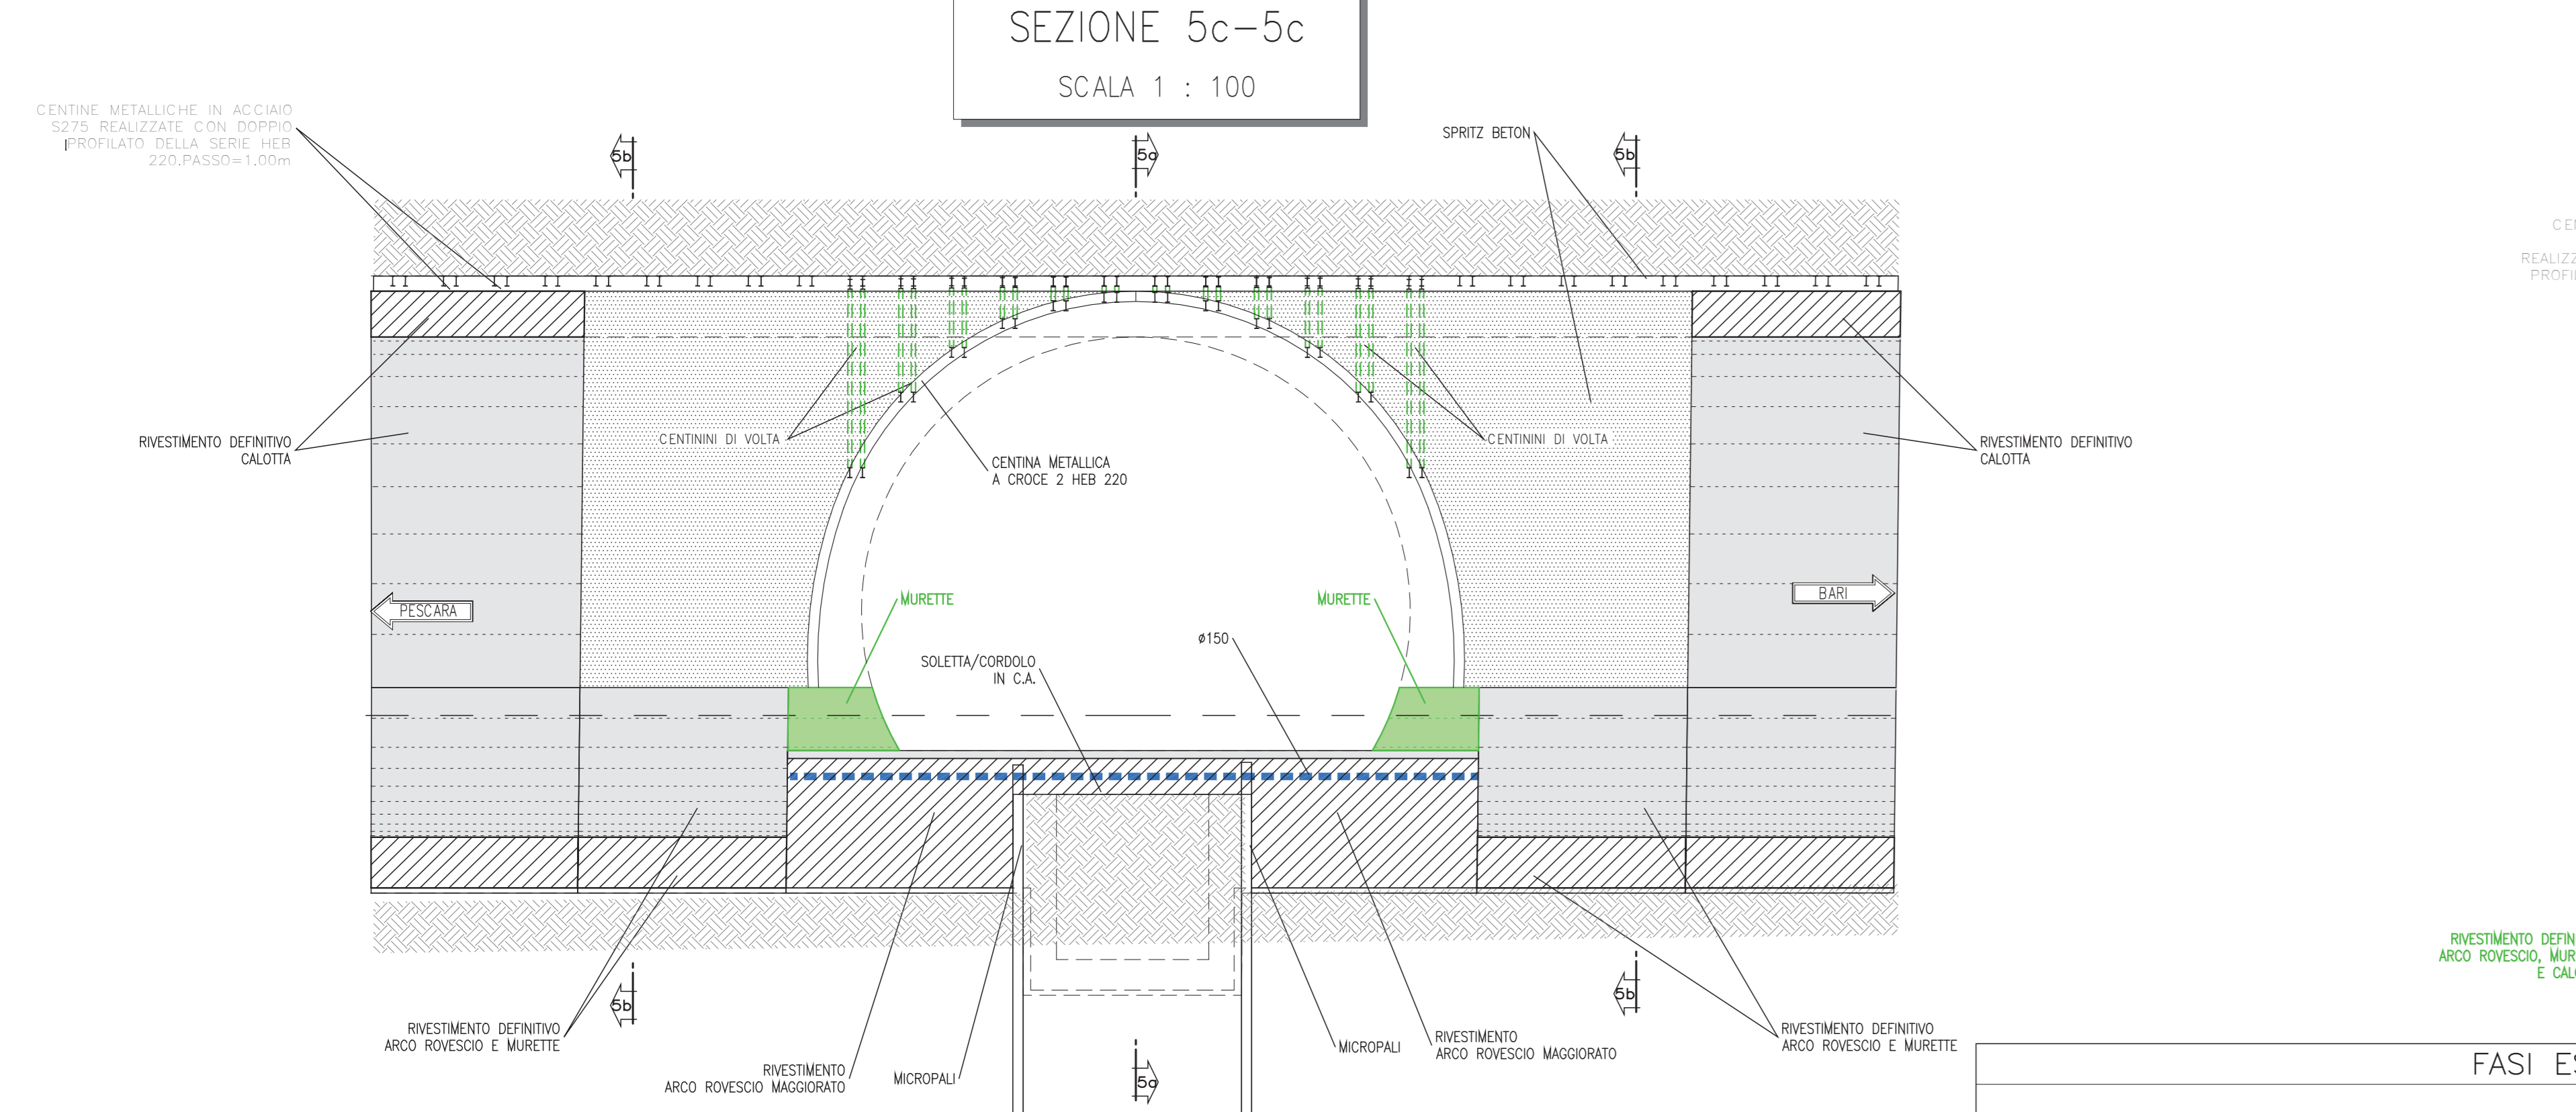
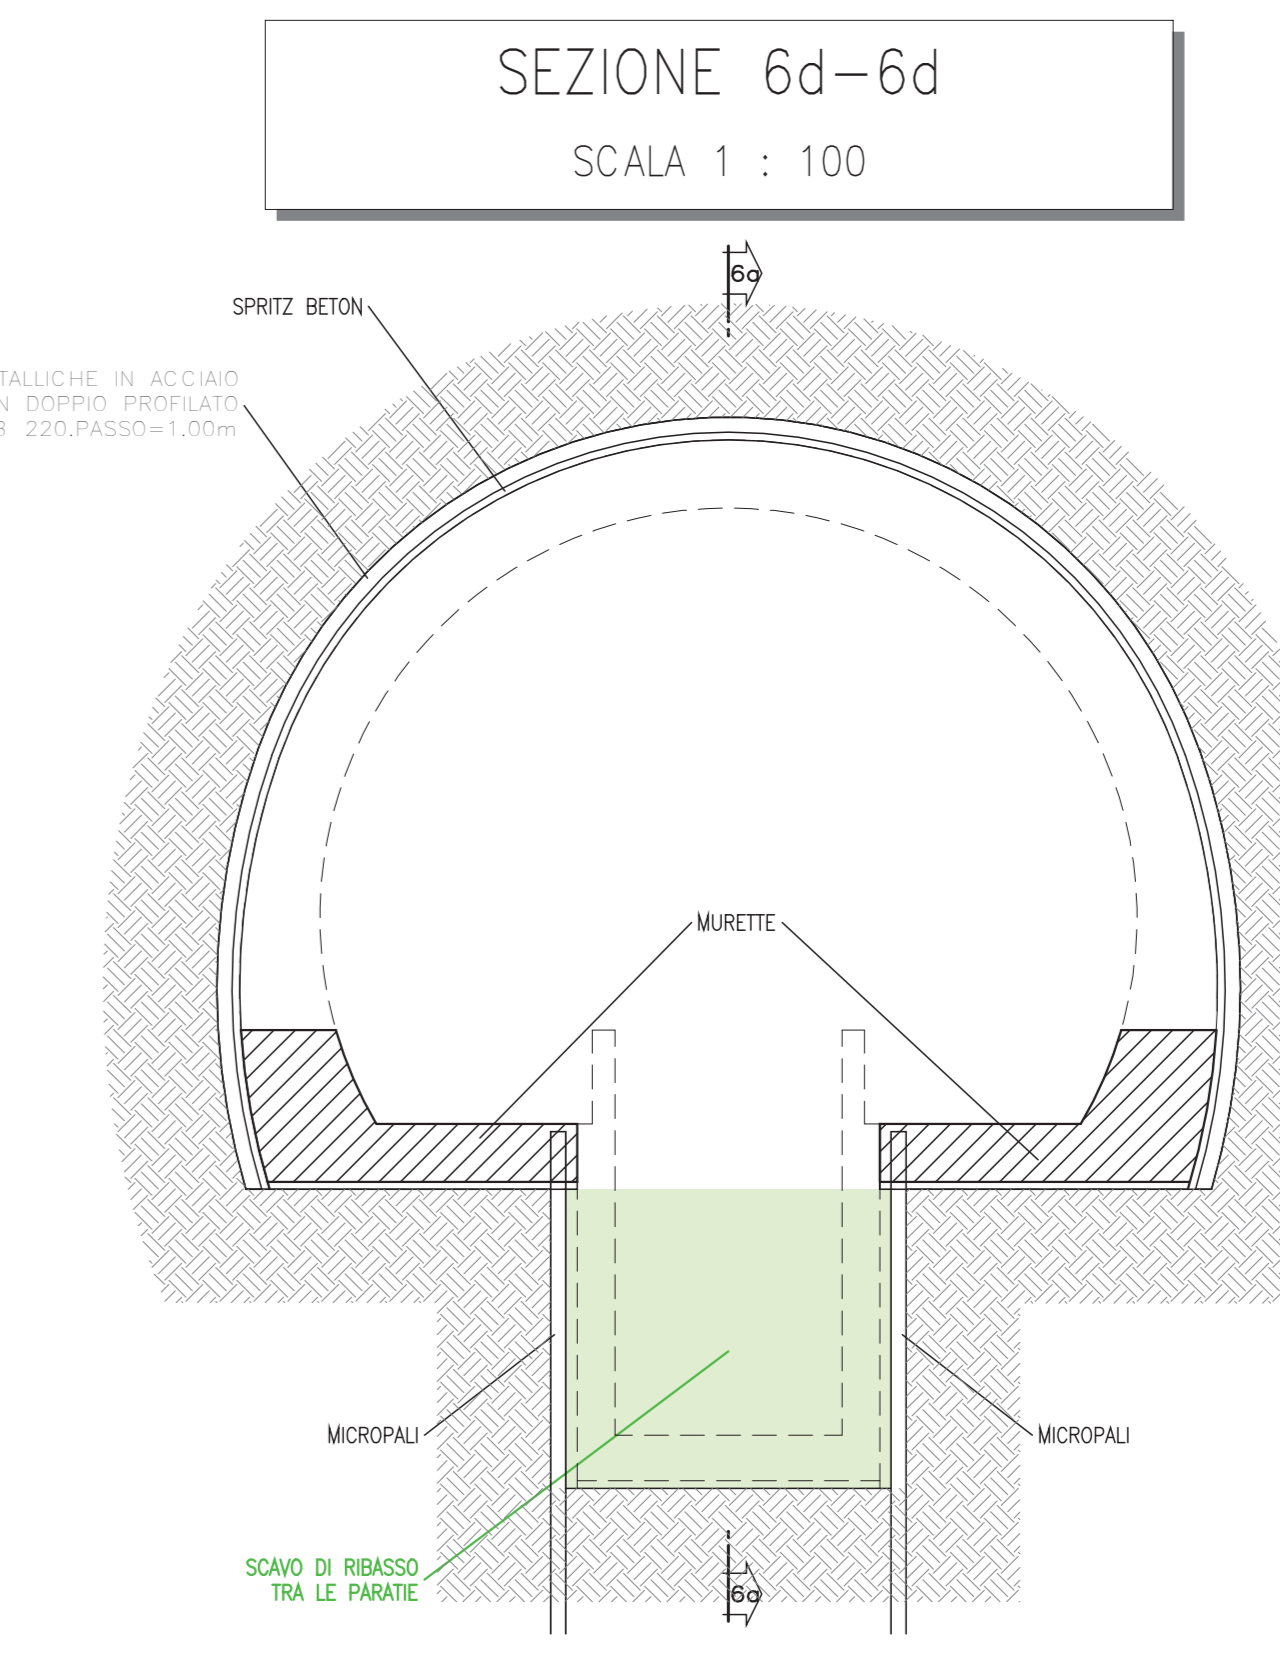
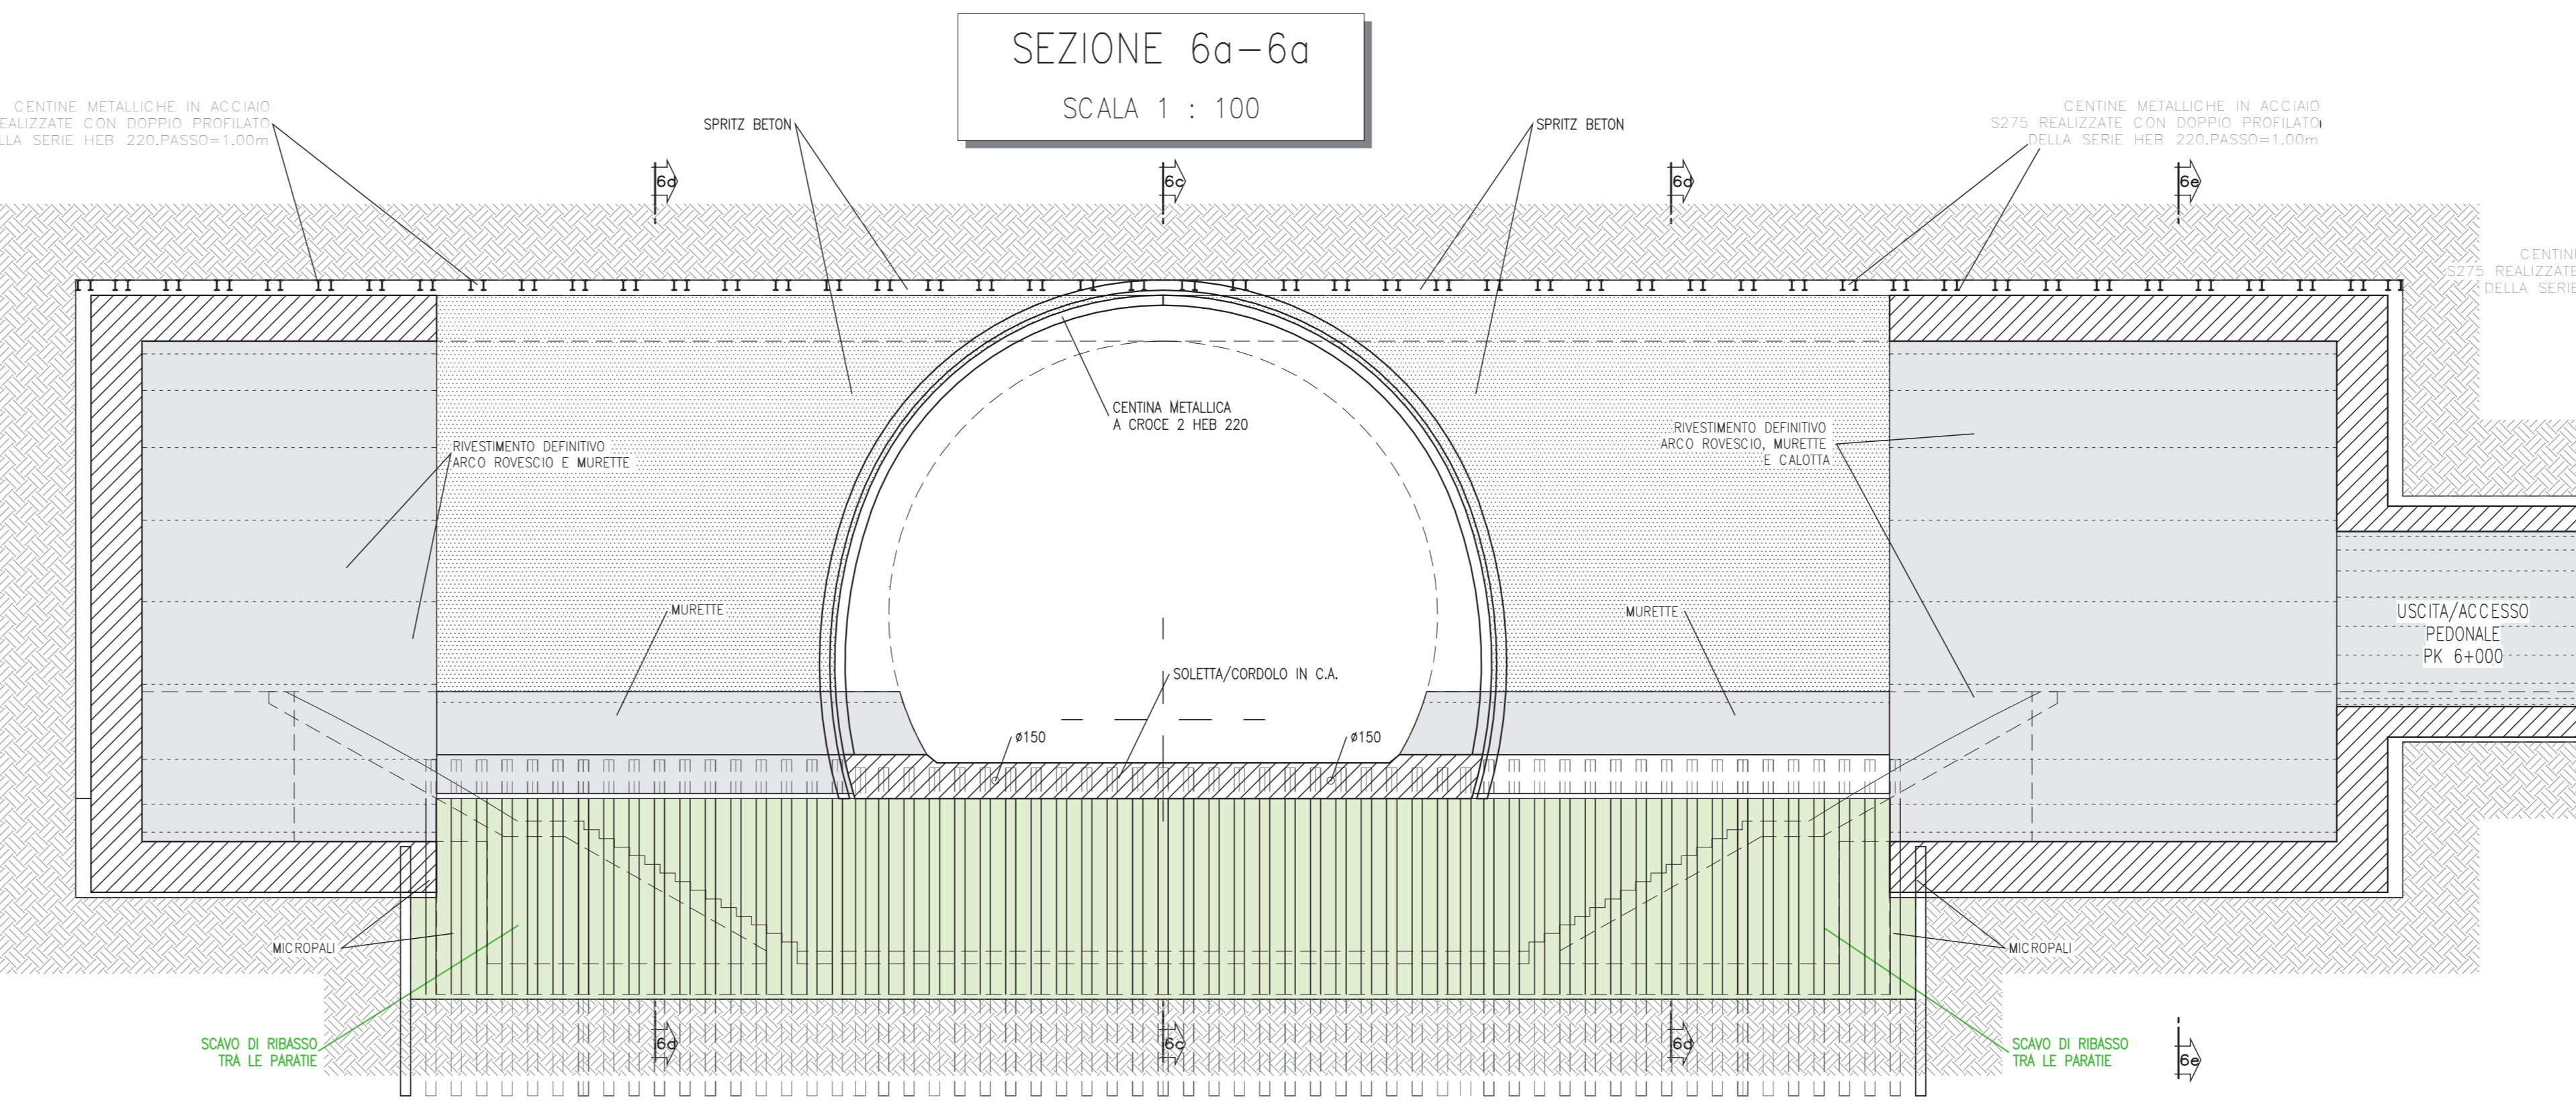
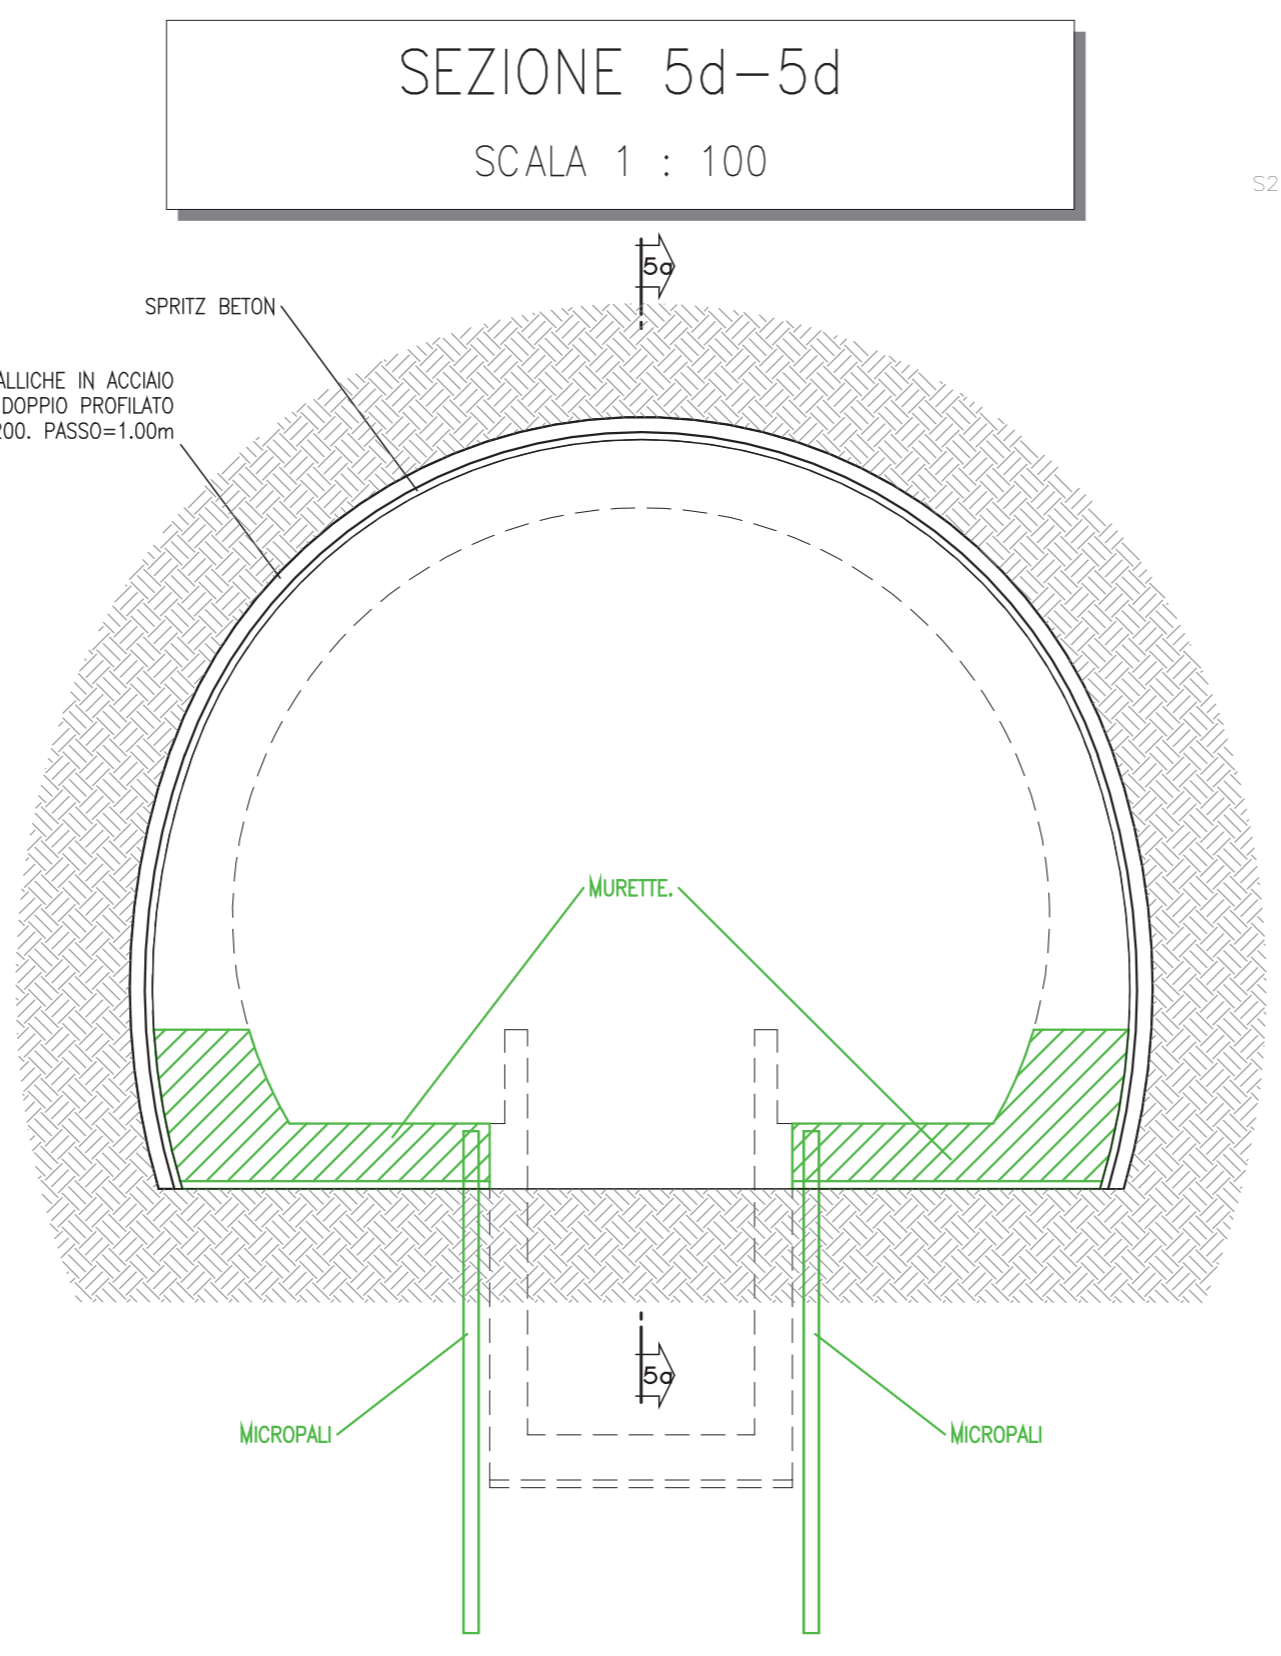
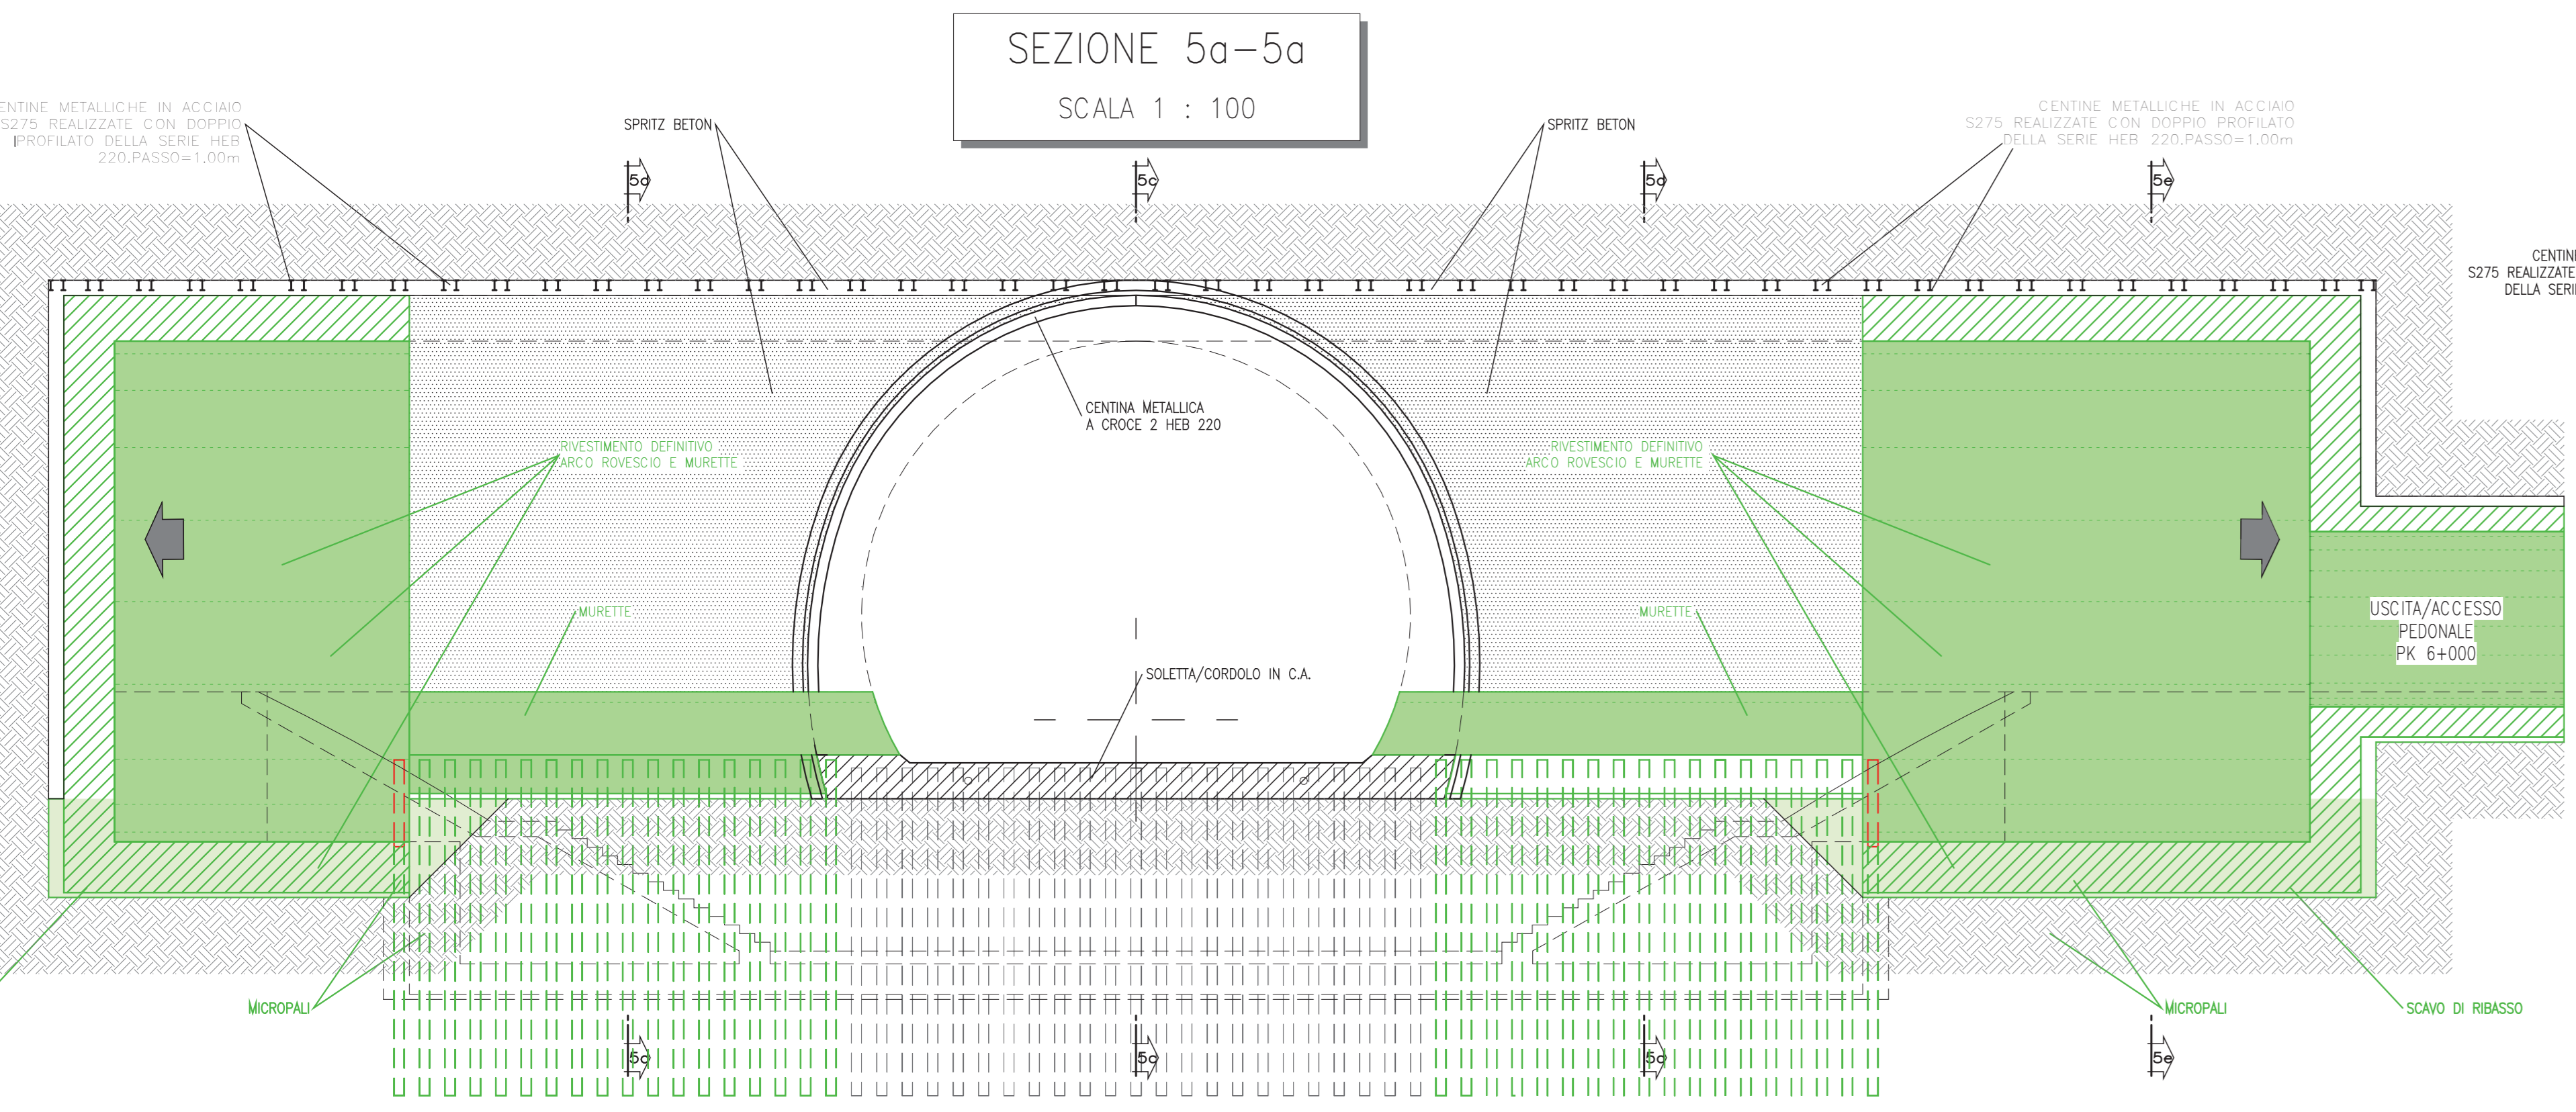
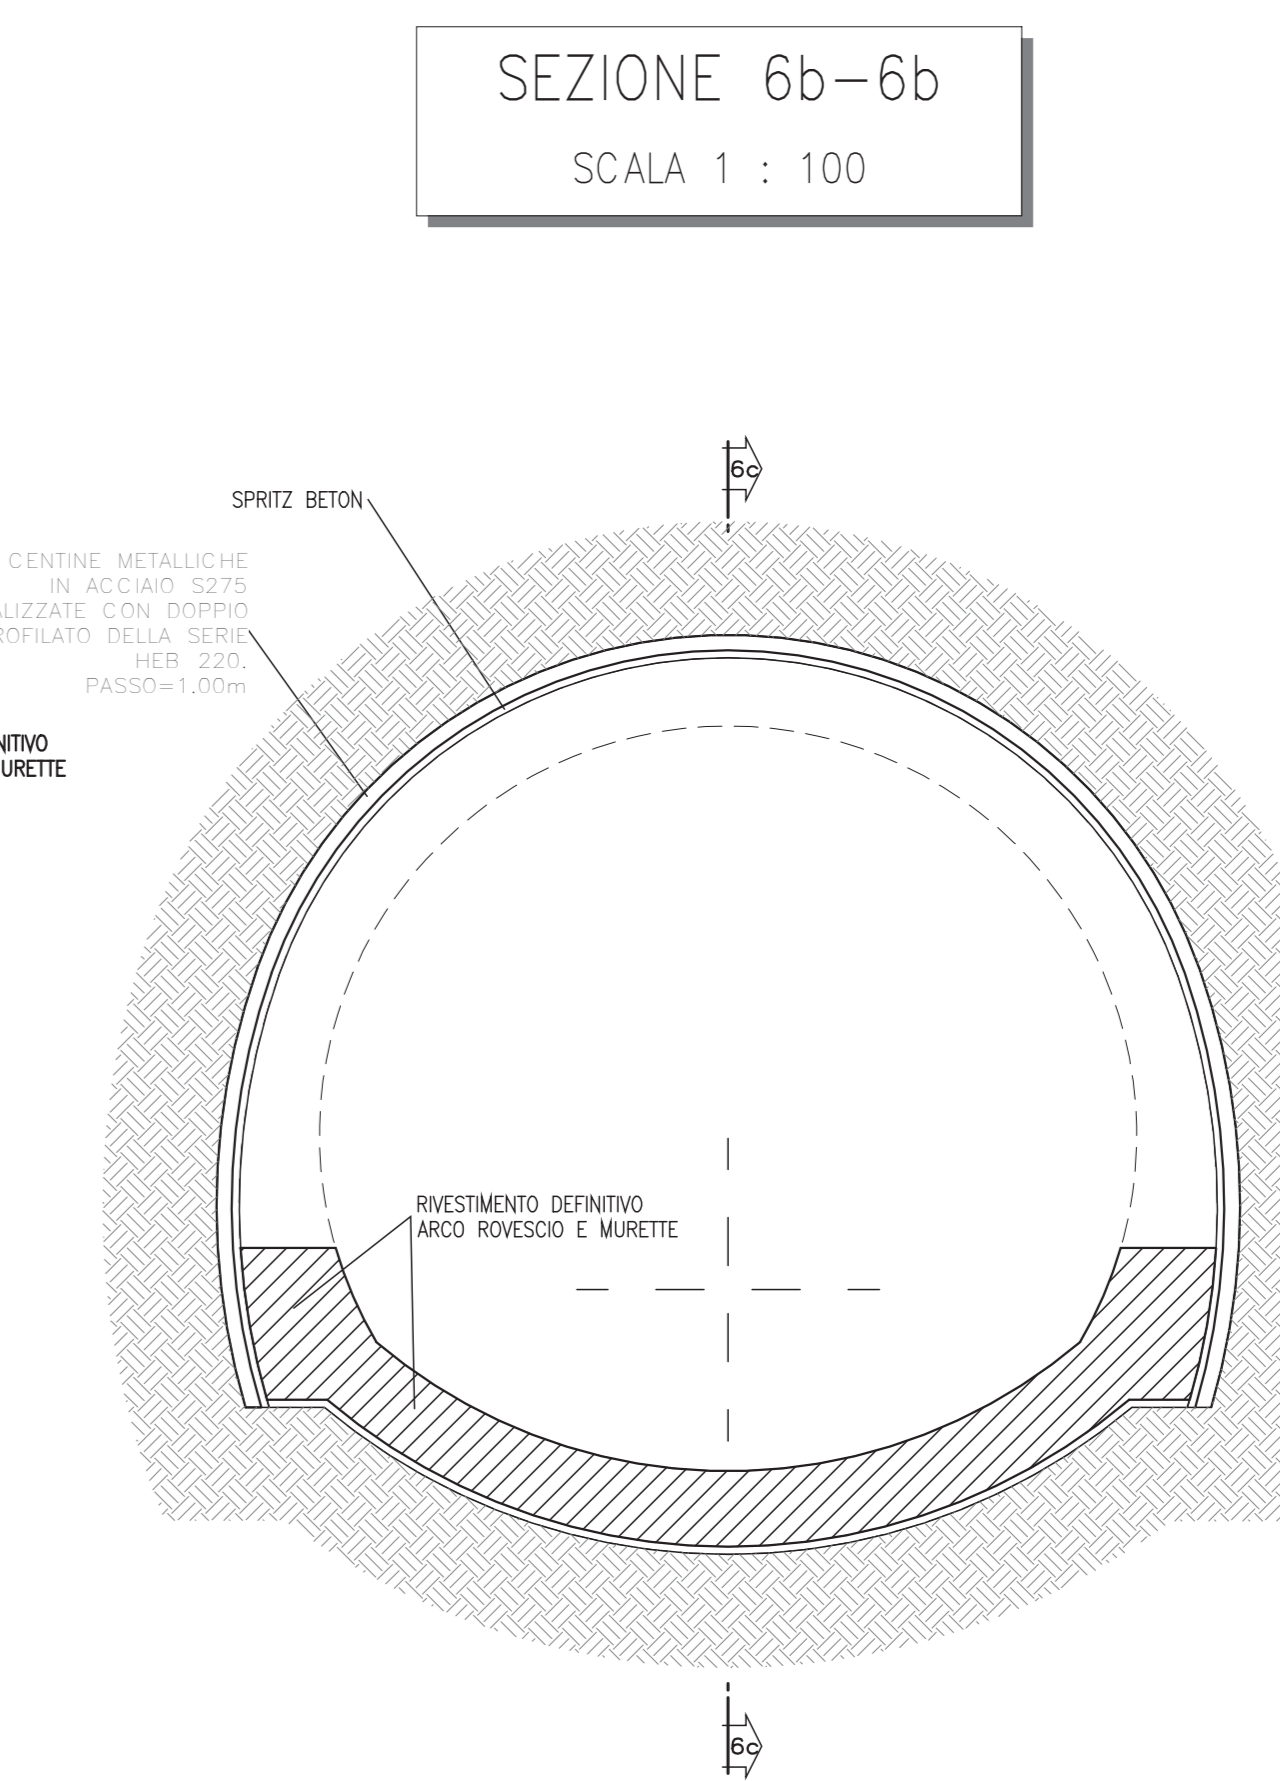
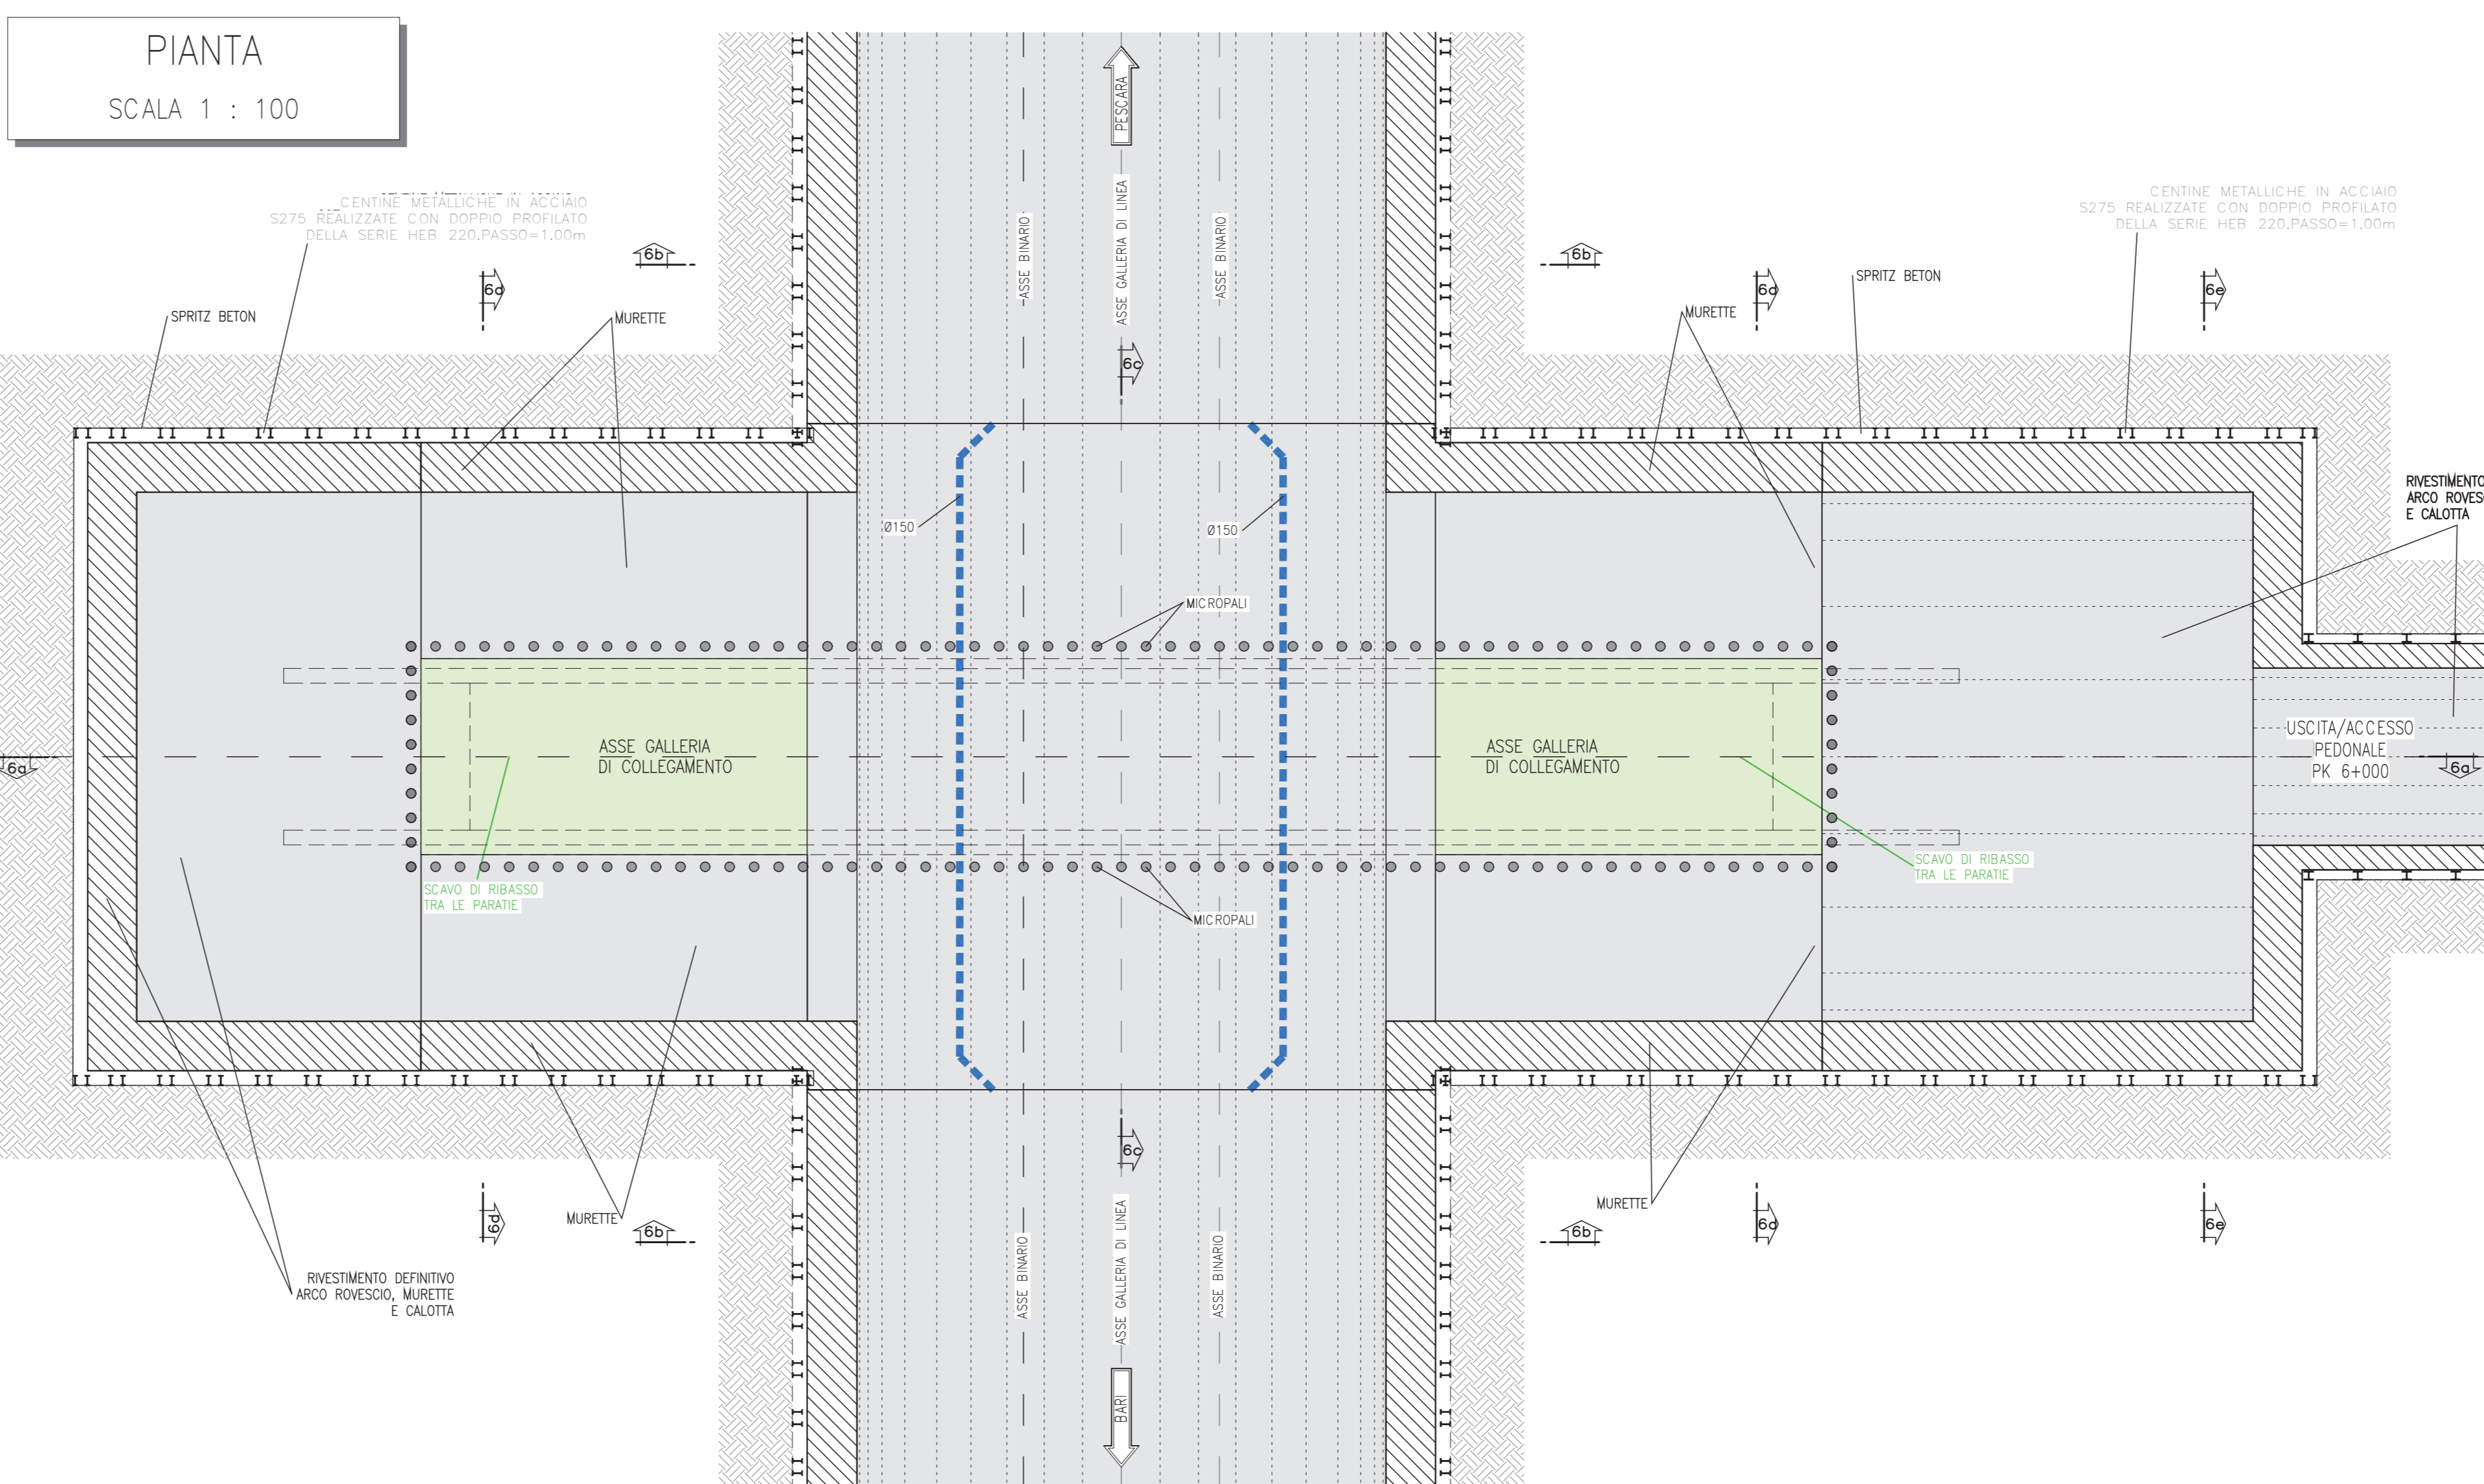
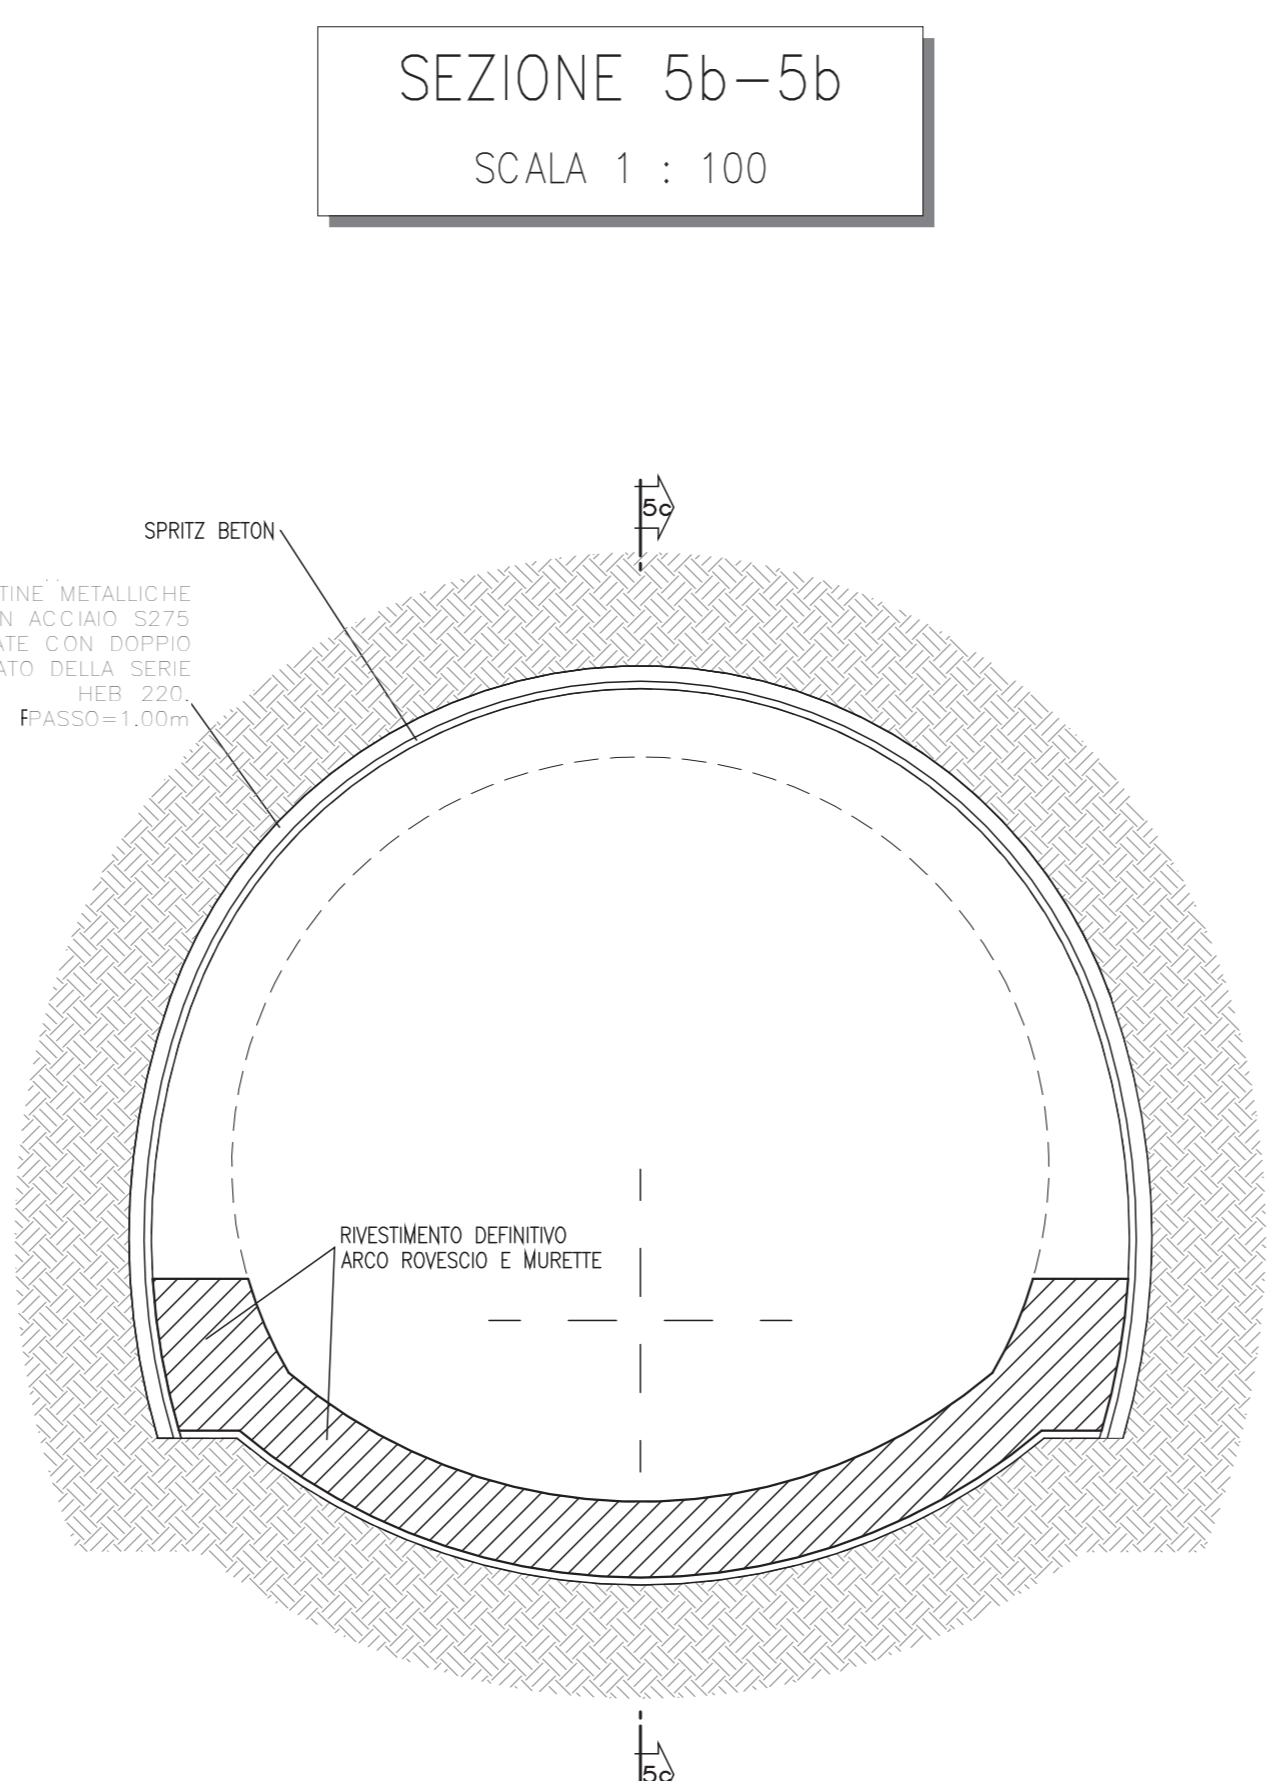
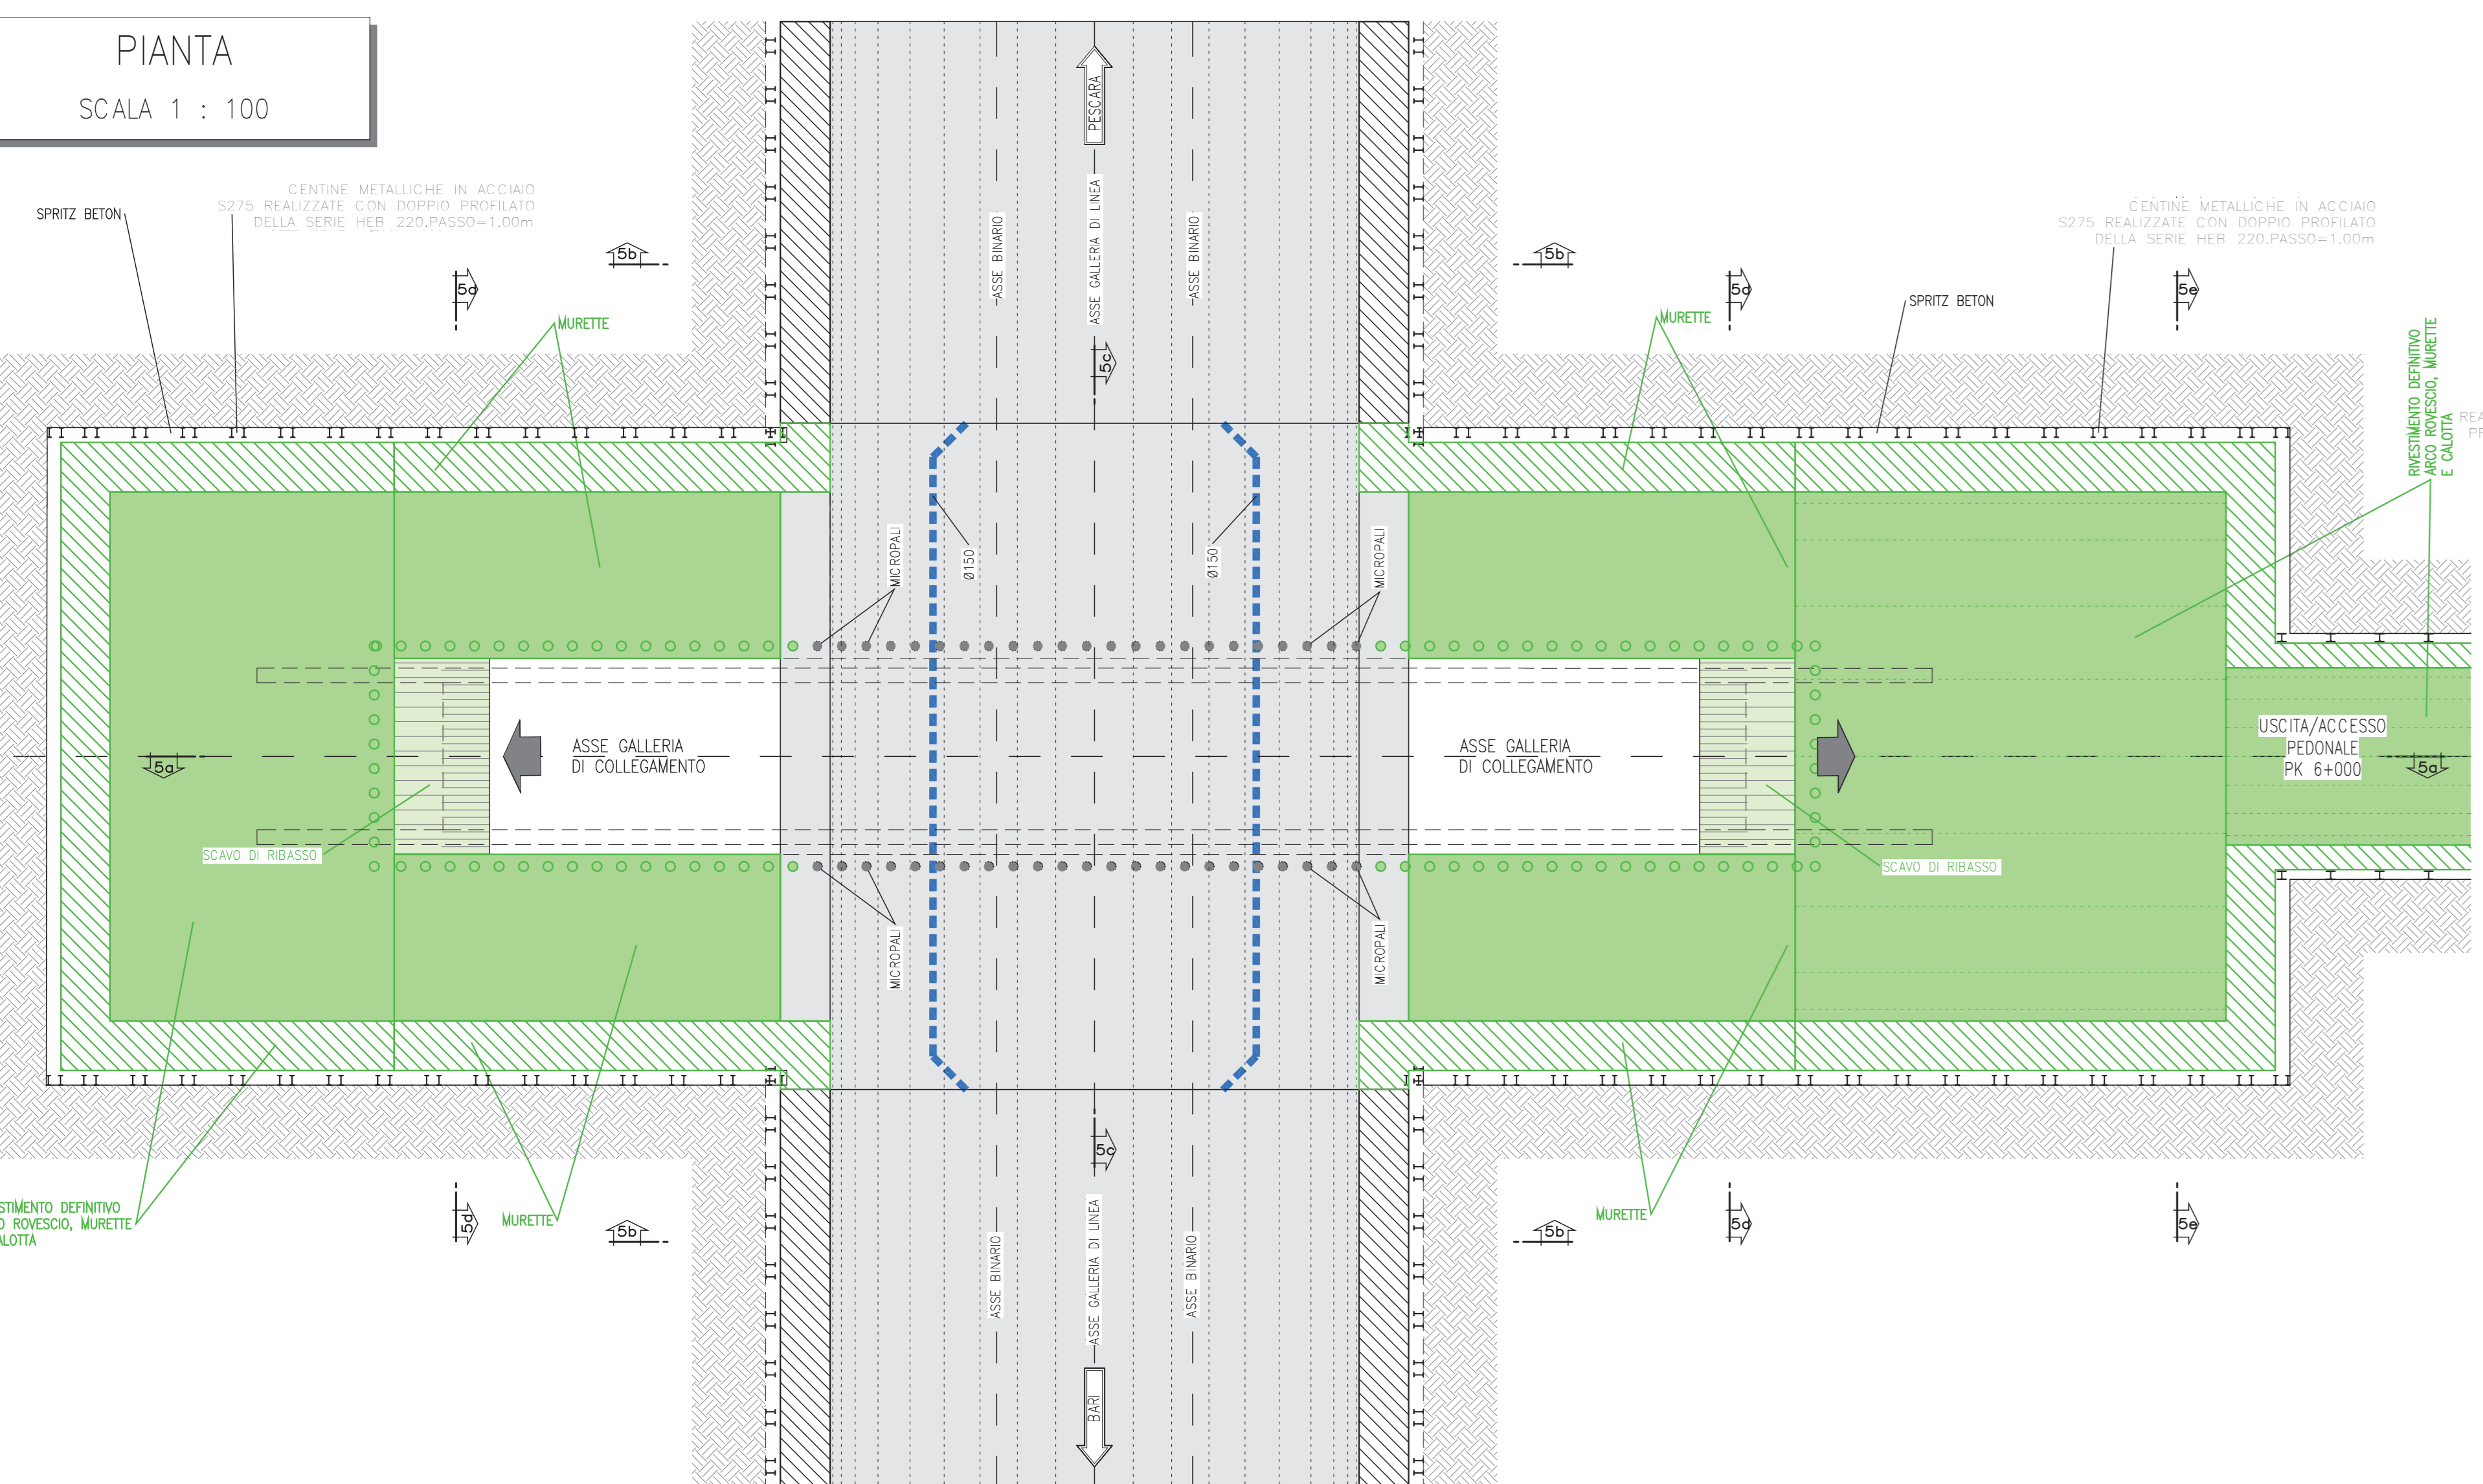


FASE 5

FASE 5

KEY-PLAN

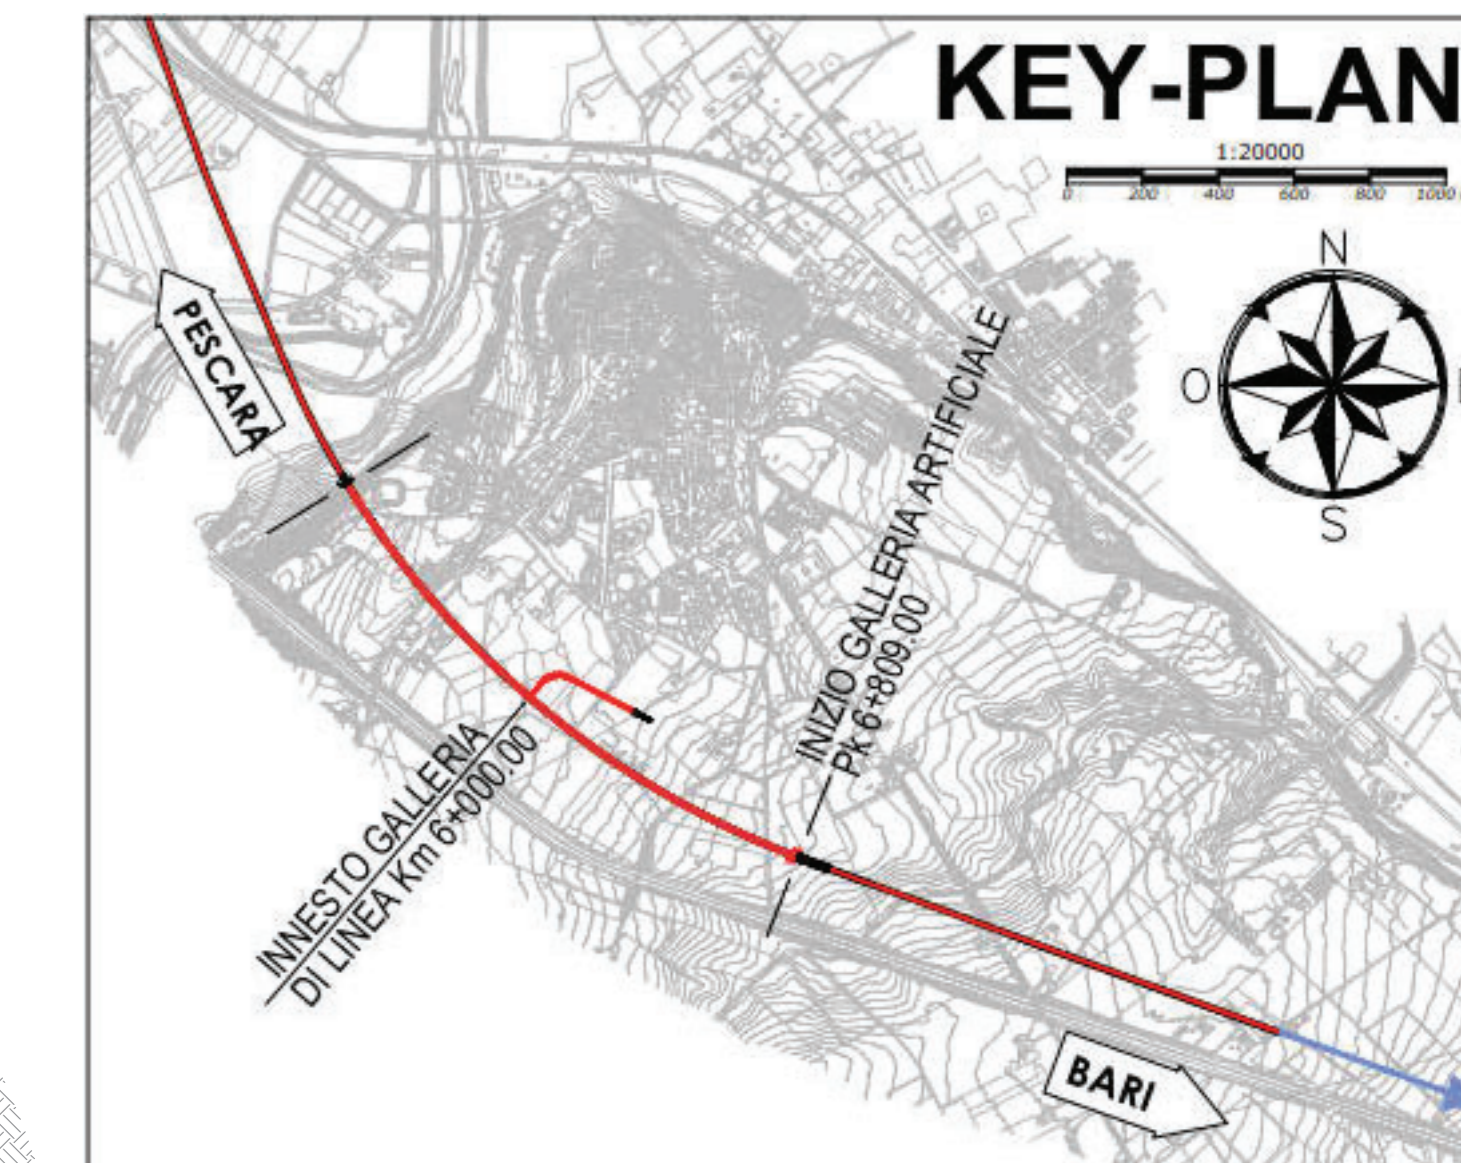

NOTE

- PER I DETTAGLI DI CARPENTIERE, SCAVI E CONSOLIDAMENTI PREVISTI PER LA REALIZZAZIONE DELLE GALLERIE LATERALI DI COLLEGAMENTO E DEL SOTTOPASSO SI RIMANDA AGLI SPECIFICI ELABORATI DI PROGETTO RELATIVI AL PRESENTE INVITO.
- PER LE CARATTERISTICHE DEI MATERIALI E NOTE DI CARATTERE GENERALE SI RIMANDA ALL'ELABORATO 02/002/000/0001.
- EVENTUALI DIFFERENZE TRA LE MISURE TOTALI E LE SOMMATORIE DELLE MISURE PARZIALI SONO DEVUTE AGLI ARROTONDAMENTI AUTOMATICI DI AUTOCAD.

LEGGENDA

- P.C. = PIANO DEI CENTRI
- P.F. = PIANO DEL FERRO
- P.S. = PIANO DI SCAVO
- COSTRUZIONI
- - - DEMOLIZIONI



FASI ESECUTIVE

- REALIZZAZIONE MICROPALI AL CONTORNO DELL FUTURO SOTTOPASSAGGIO
- NELLE ZONE TERMINALI DELLE GALLERIE DI COLLEGAMENTO, SCAVO DI RIBASSO PER ARCO ROVESCIO E GETTO RIVESTIMENTO DEFINITIVO
- REALIZZAZIONE MURETTE GALLERIA NATURALE DI COLLEGAMENTO COLLEGANDOLE ALLE MURETTE DELLA ZONA CENTRALE GIÀ REALIZZATE

FASI ESECUTIVE

- SCAVO DI RIBASSO TRA LE PARATE PER FUTURO SOTTOPASSAGGIO

COMMITTENTE: **RFI** RETE FERROVIARIA ITALIANA
 DIREZIONE LAVORI: **ITALFERR** GRUPPO FERROVIE DELLO STATO ITALIANE
 APPALTATORE: **ACOSTINO** / **ReseAtch** / **ATLANTE**
 PROGETTAZIONE: **HUB** / **HYpro**

PROGETTO ESECUTIVO

LINEA PESCARA - BARI
RADDOPPIO DELLA TRATTA FERROVIARIA TERMOLI - LESINA
LOTTO 2 e 3: RADDOPPIO TERMOLI - RIPAUTA

GALLERIA CAMPOMARINO
 Usclita/Accesso Pedonale PK 6+002.00
 Zona di innesto con galleria di linea - Schema delle fasi esecutive Tav. 3/4

APPROVATO	PROGETTATO	SCALA:			
IL DIRETTORE TECNICO M. P. (Firma)	IL PROGETTISTA M. P. (Firma)	As indicated			
COMMESSA	LOTTO FASE	ENTE TIPO DOC.	OPERAVISCIPLINA	PROGR.	REV.
L10B	02	E	Z2	DA	GN0200
003	B				

Rev.	Descrizione	Redatto	Data	Verificato	Data	Approvato	Data	Autografo Data
A	EMISSIONE	S. Scatena	12/12/2022	S. Scatena	12/12/2022	F. Pina	18/12/2022	
B	Agg. a seguito REV	S. Scatena	17/04/2023	S. Scatena	17/04/2023	F. Pina	18/04/2023	

File: LIB02022AGN020003B.dwg