



FASE 7


PIANTA
SCALA 1 : 100

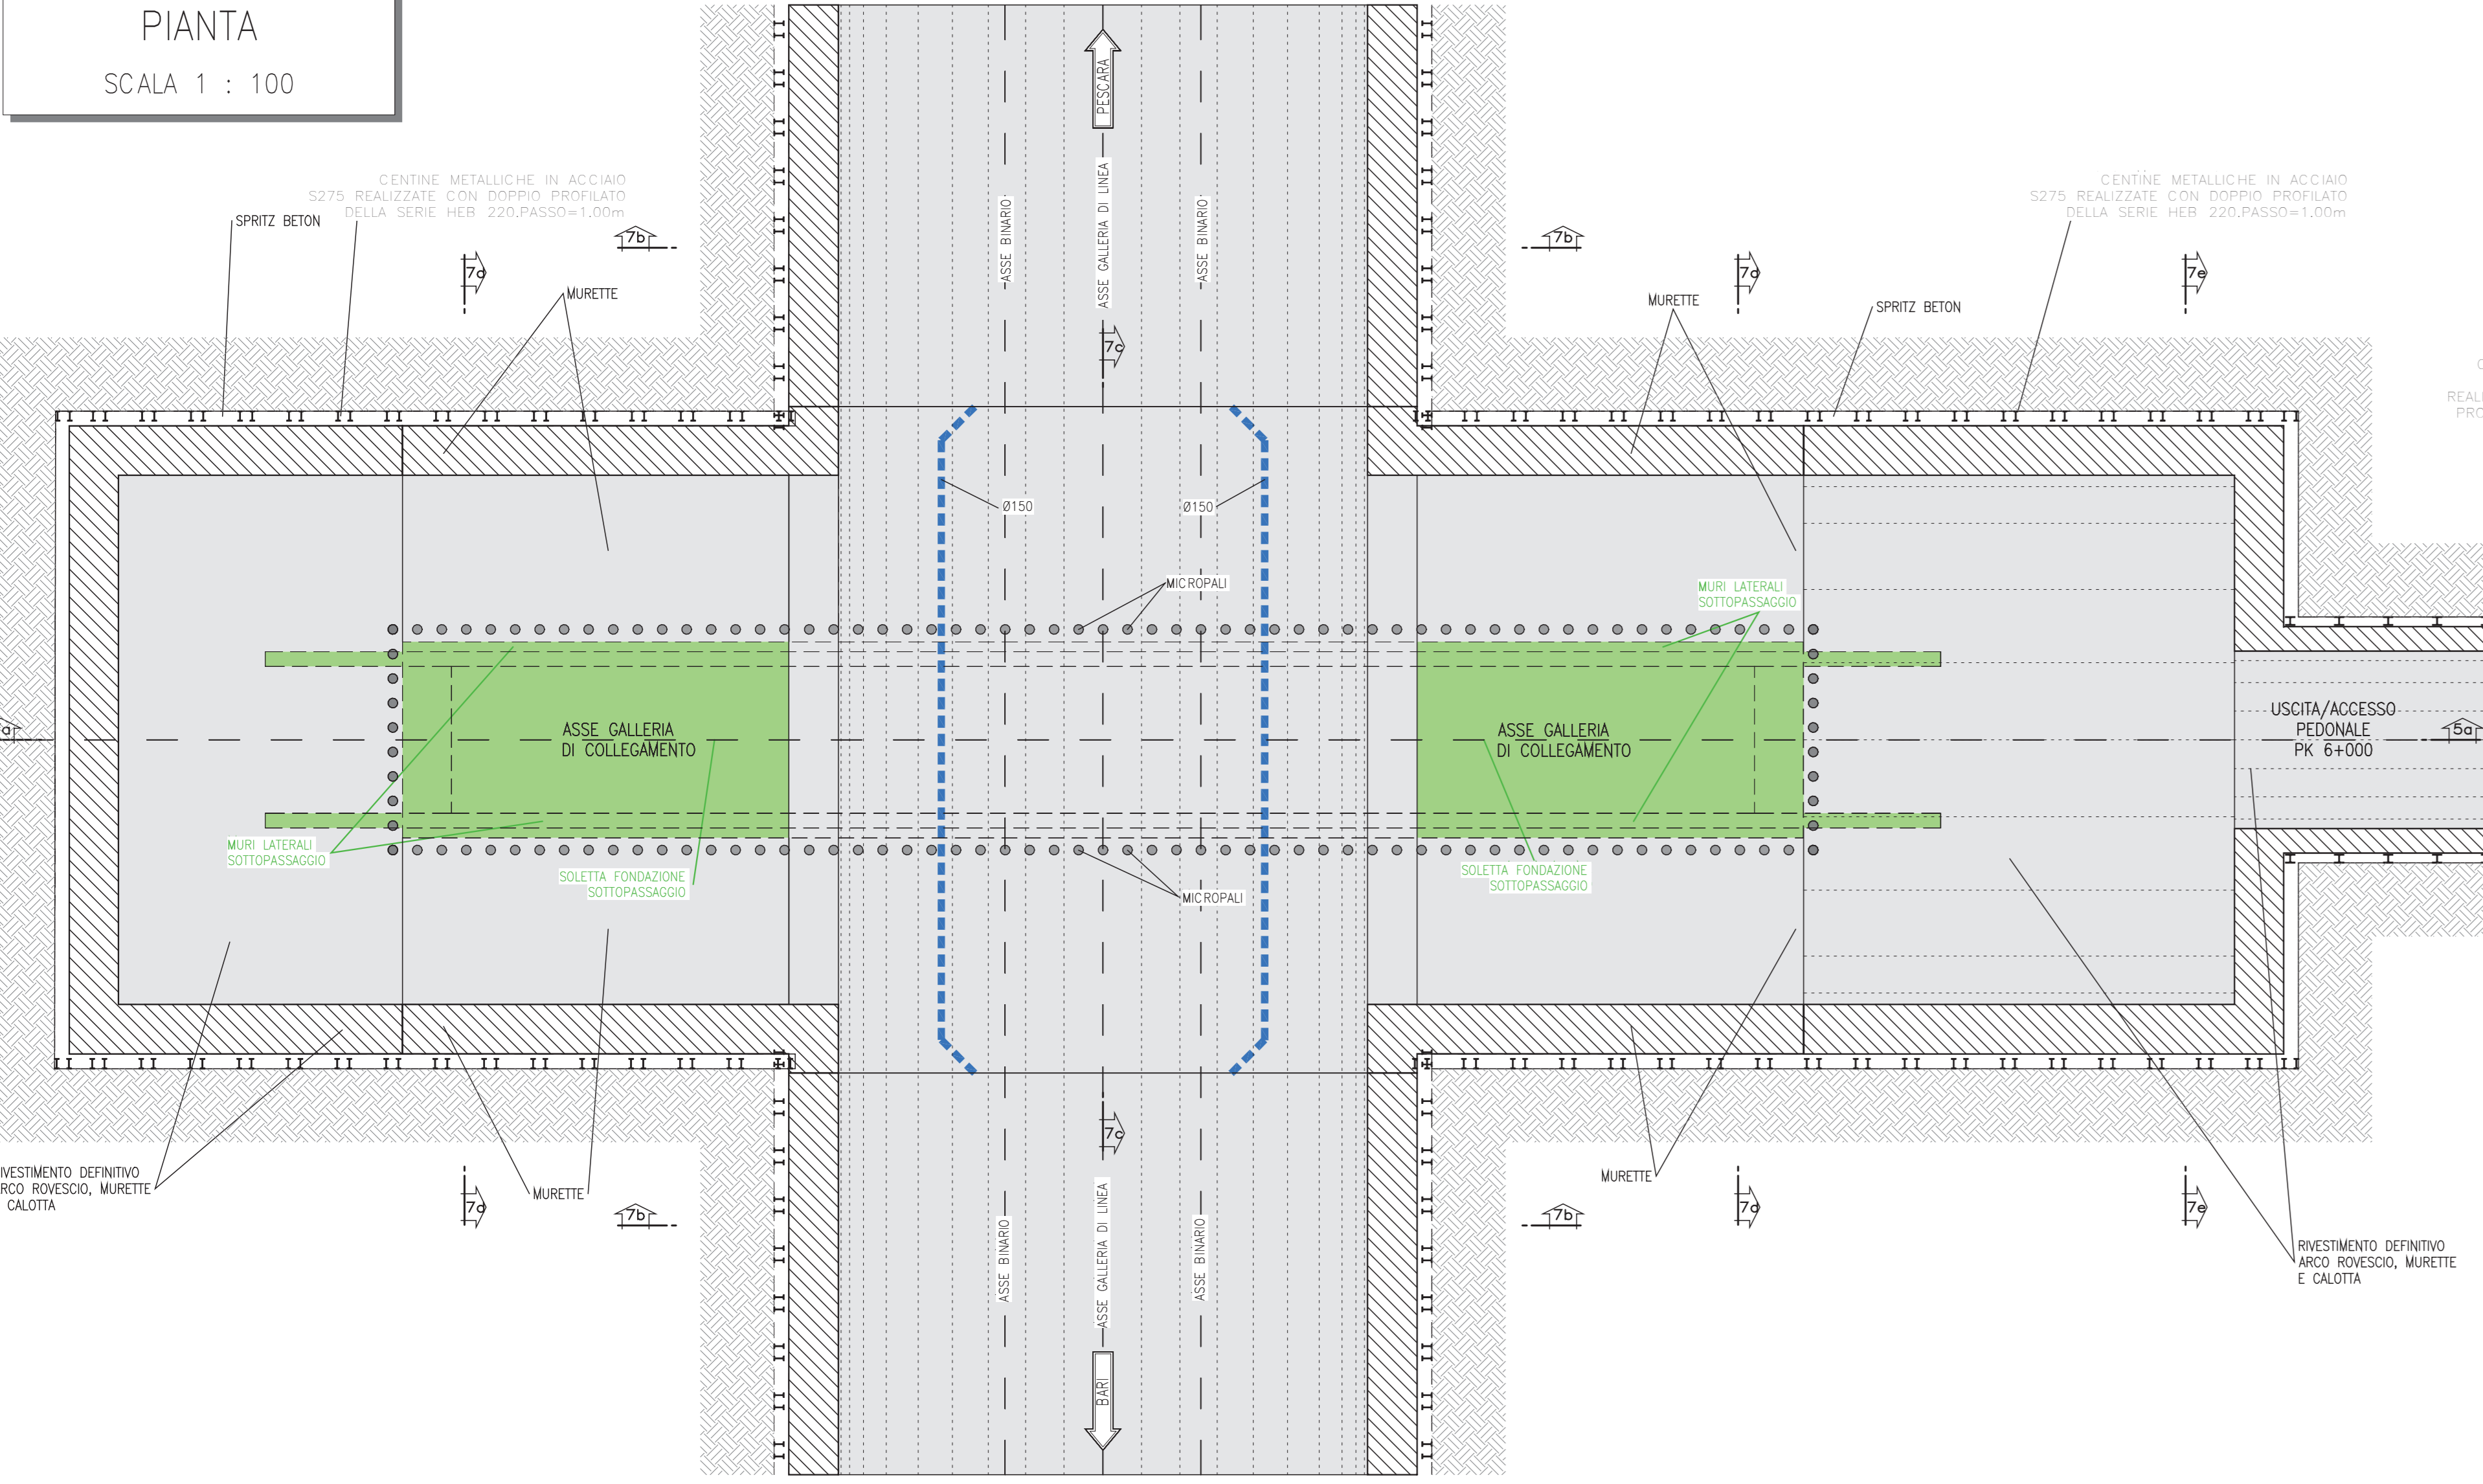


SEZIONE 7b-7b
SCALA 1 : 100

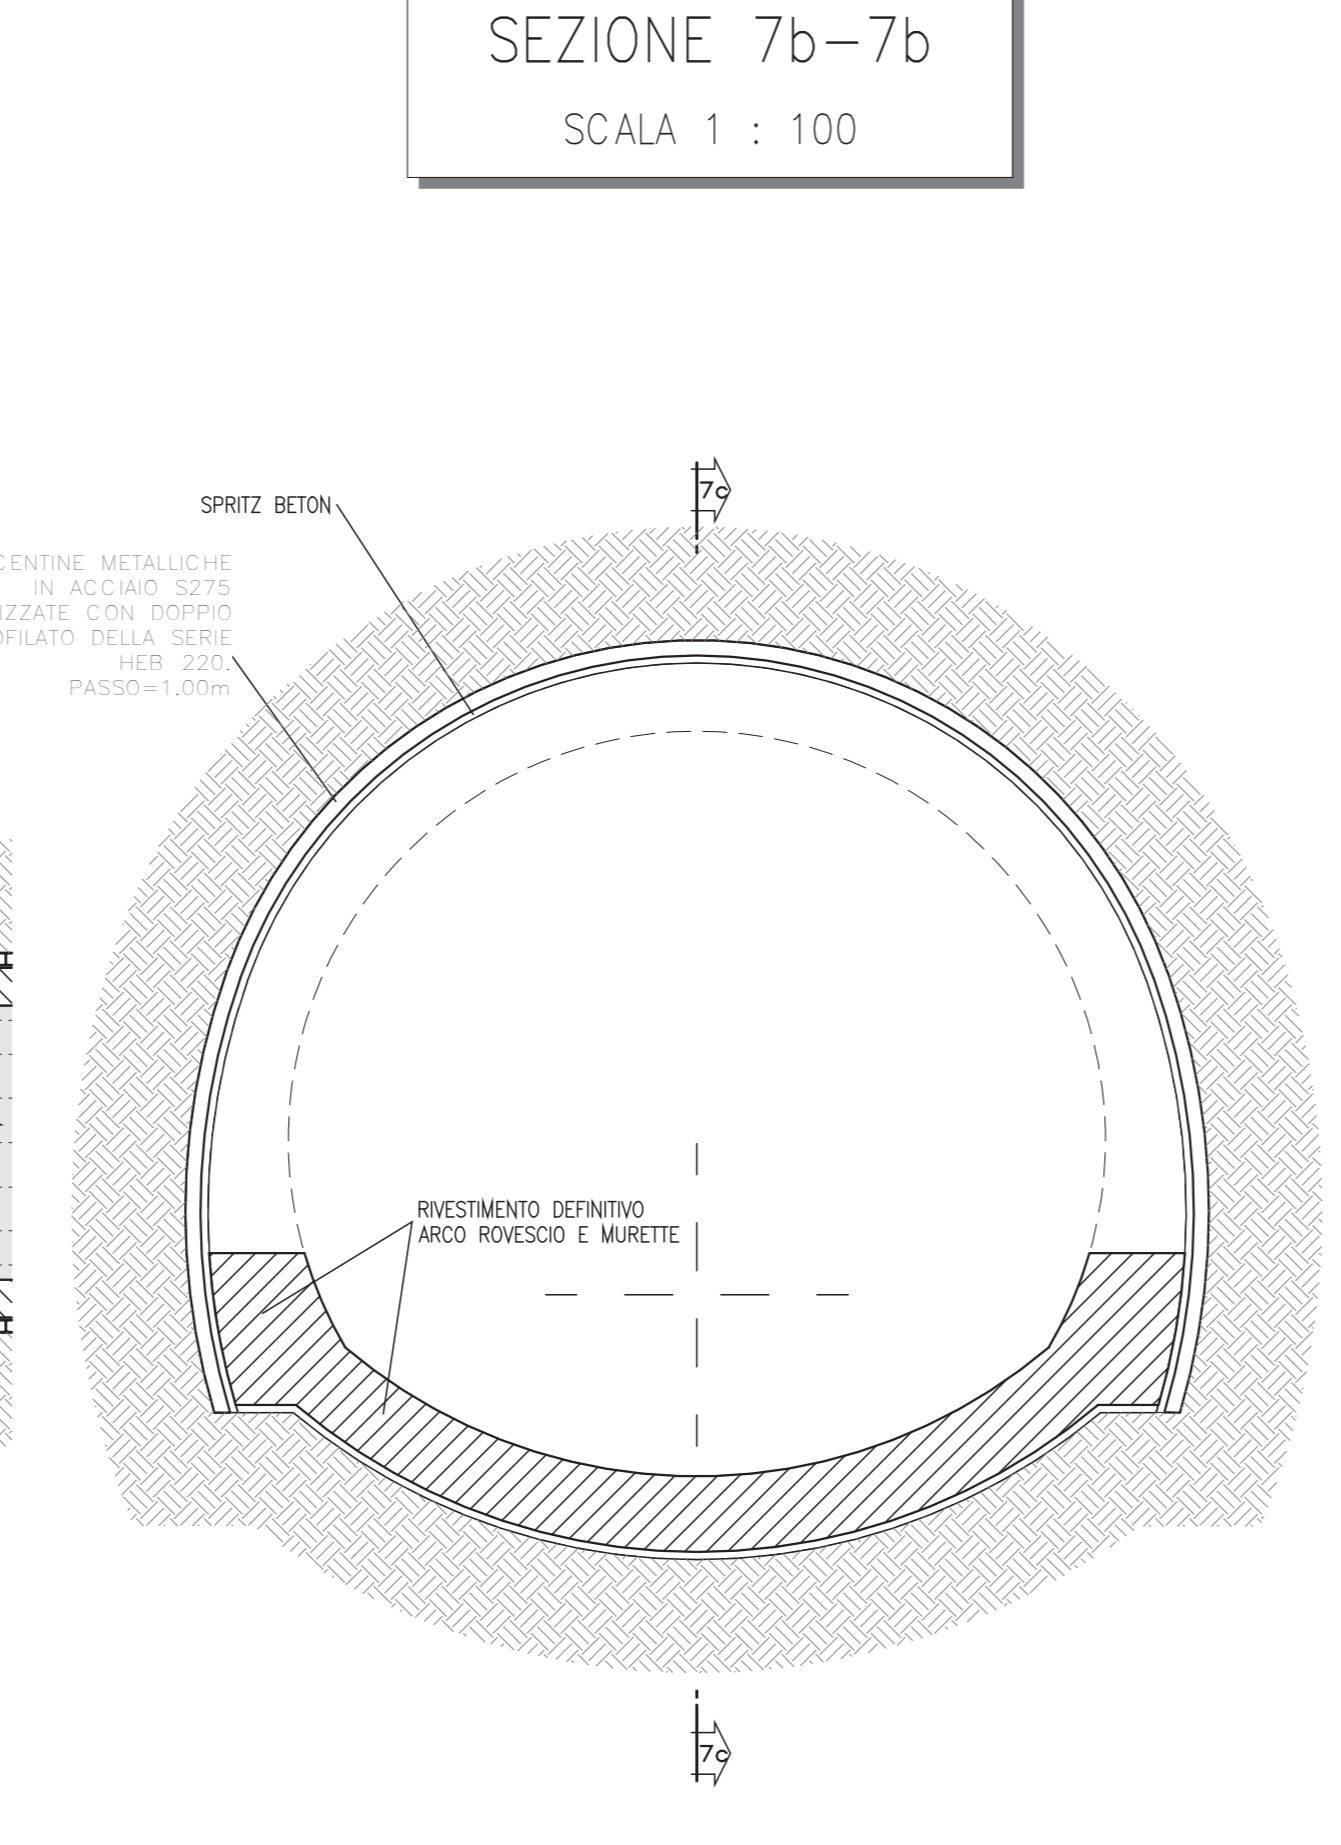


SEZIONE 7a-7a
SCALA 1 : 100

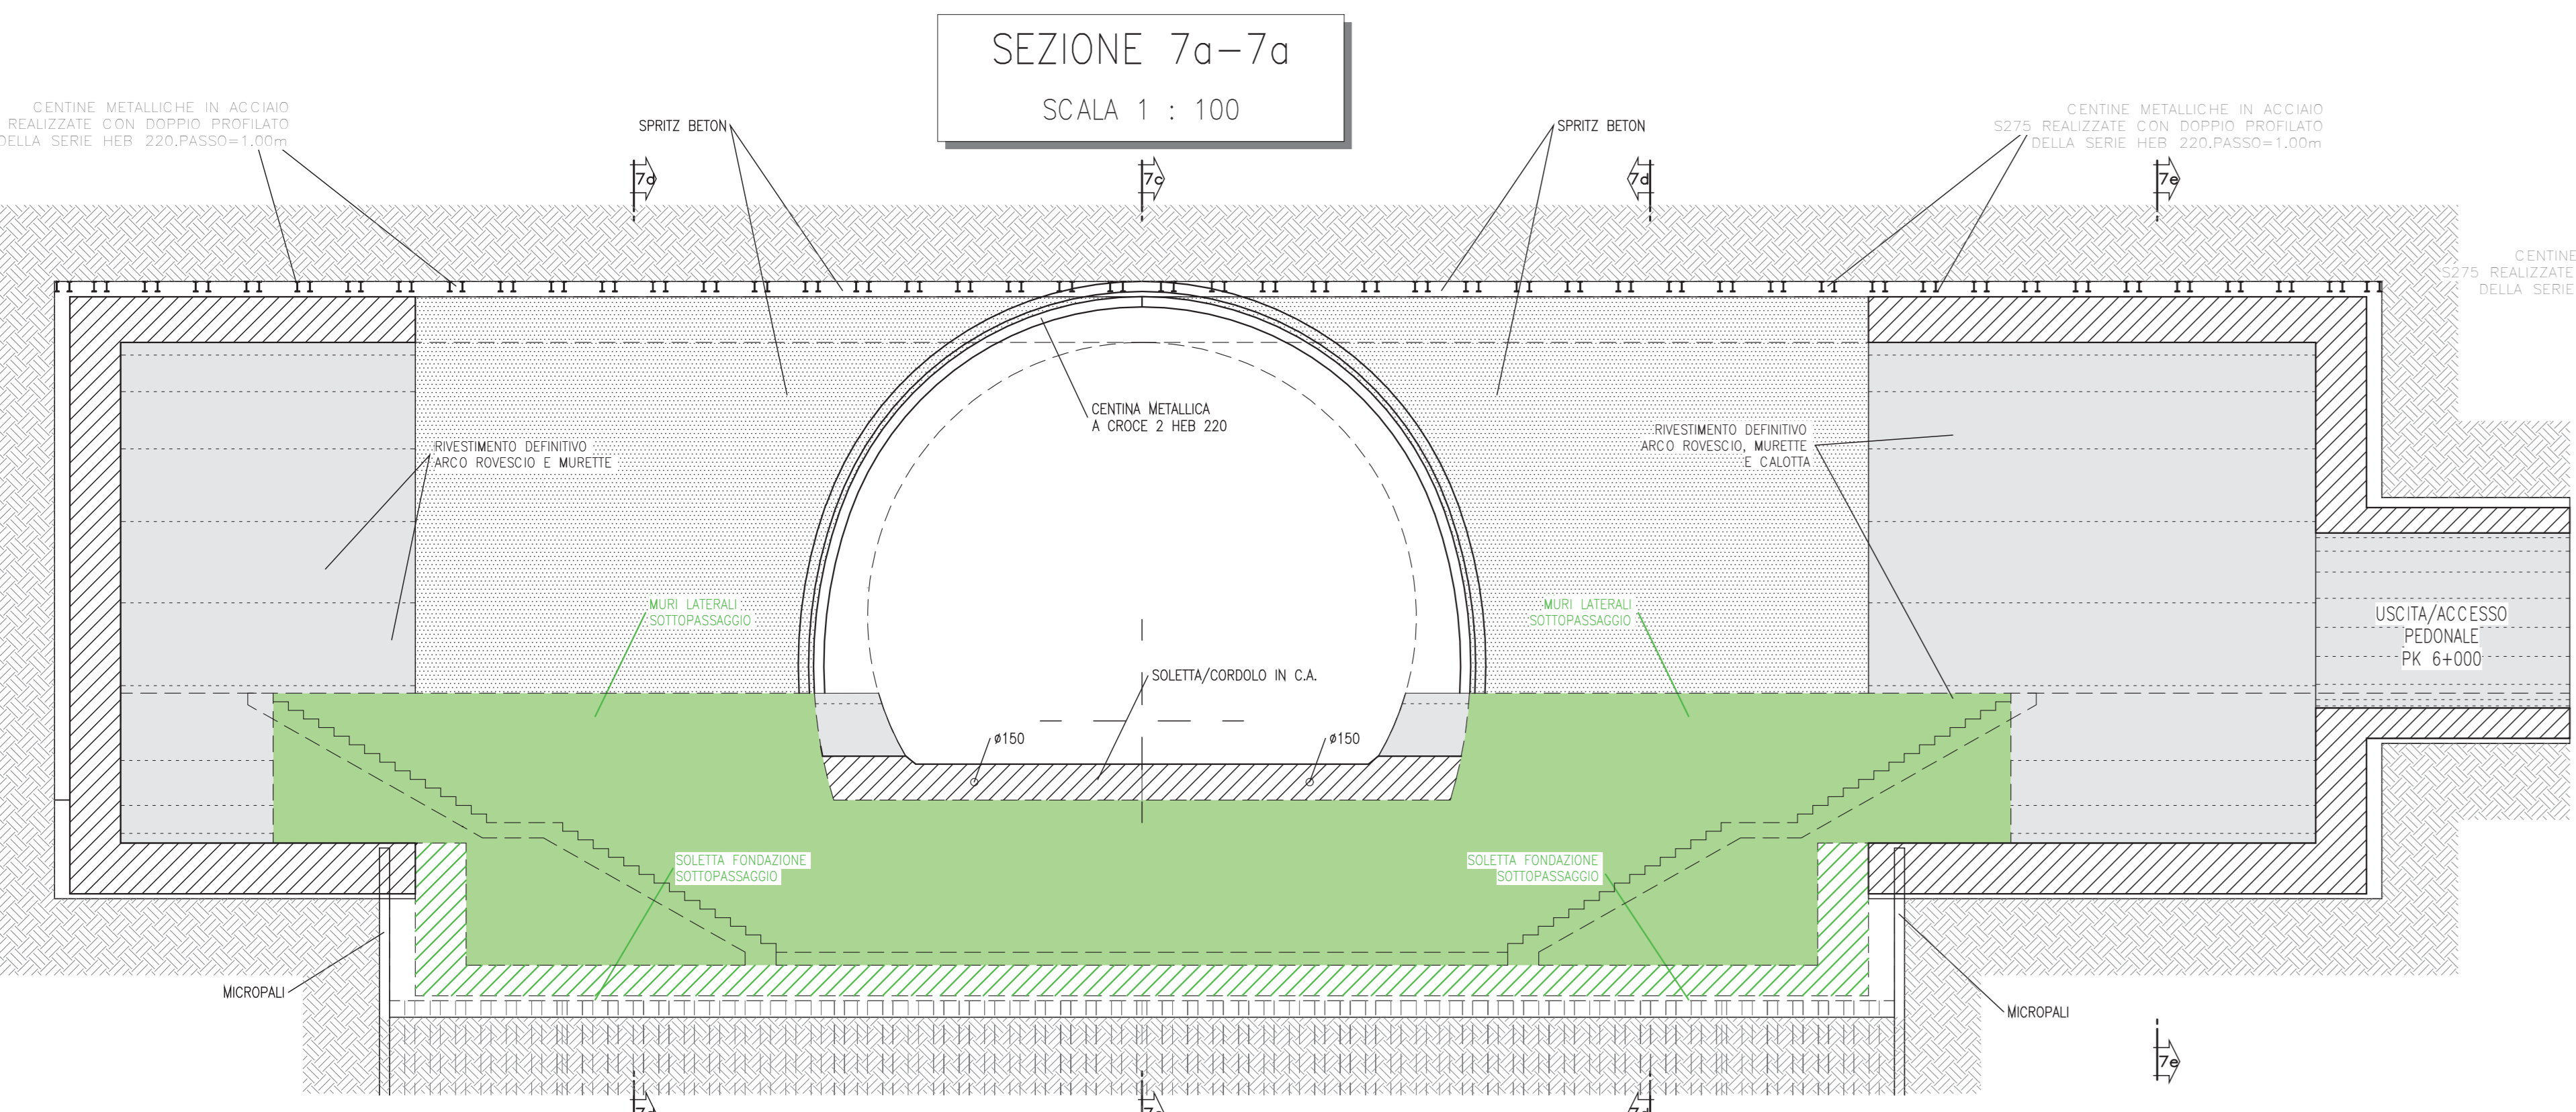


SEZIONE 7d-7d
SCALA 1 : 100

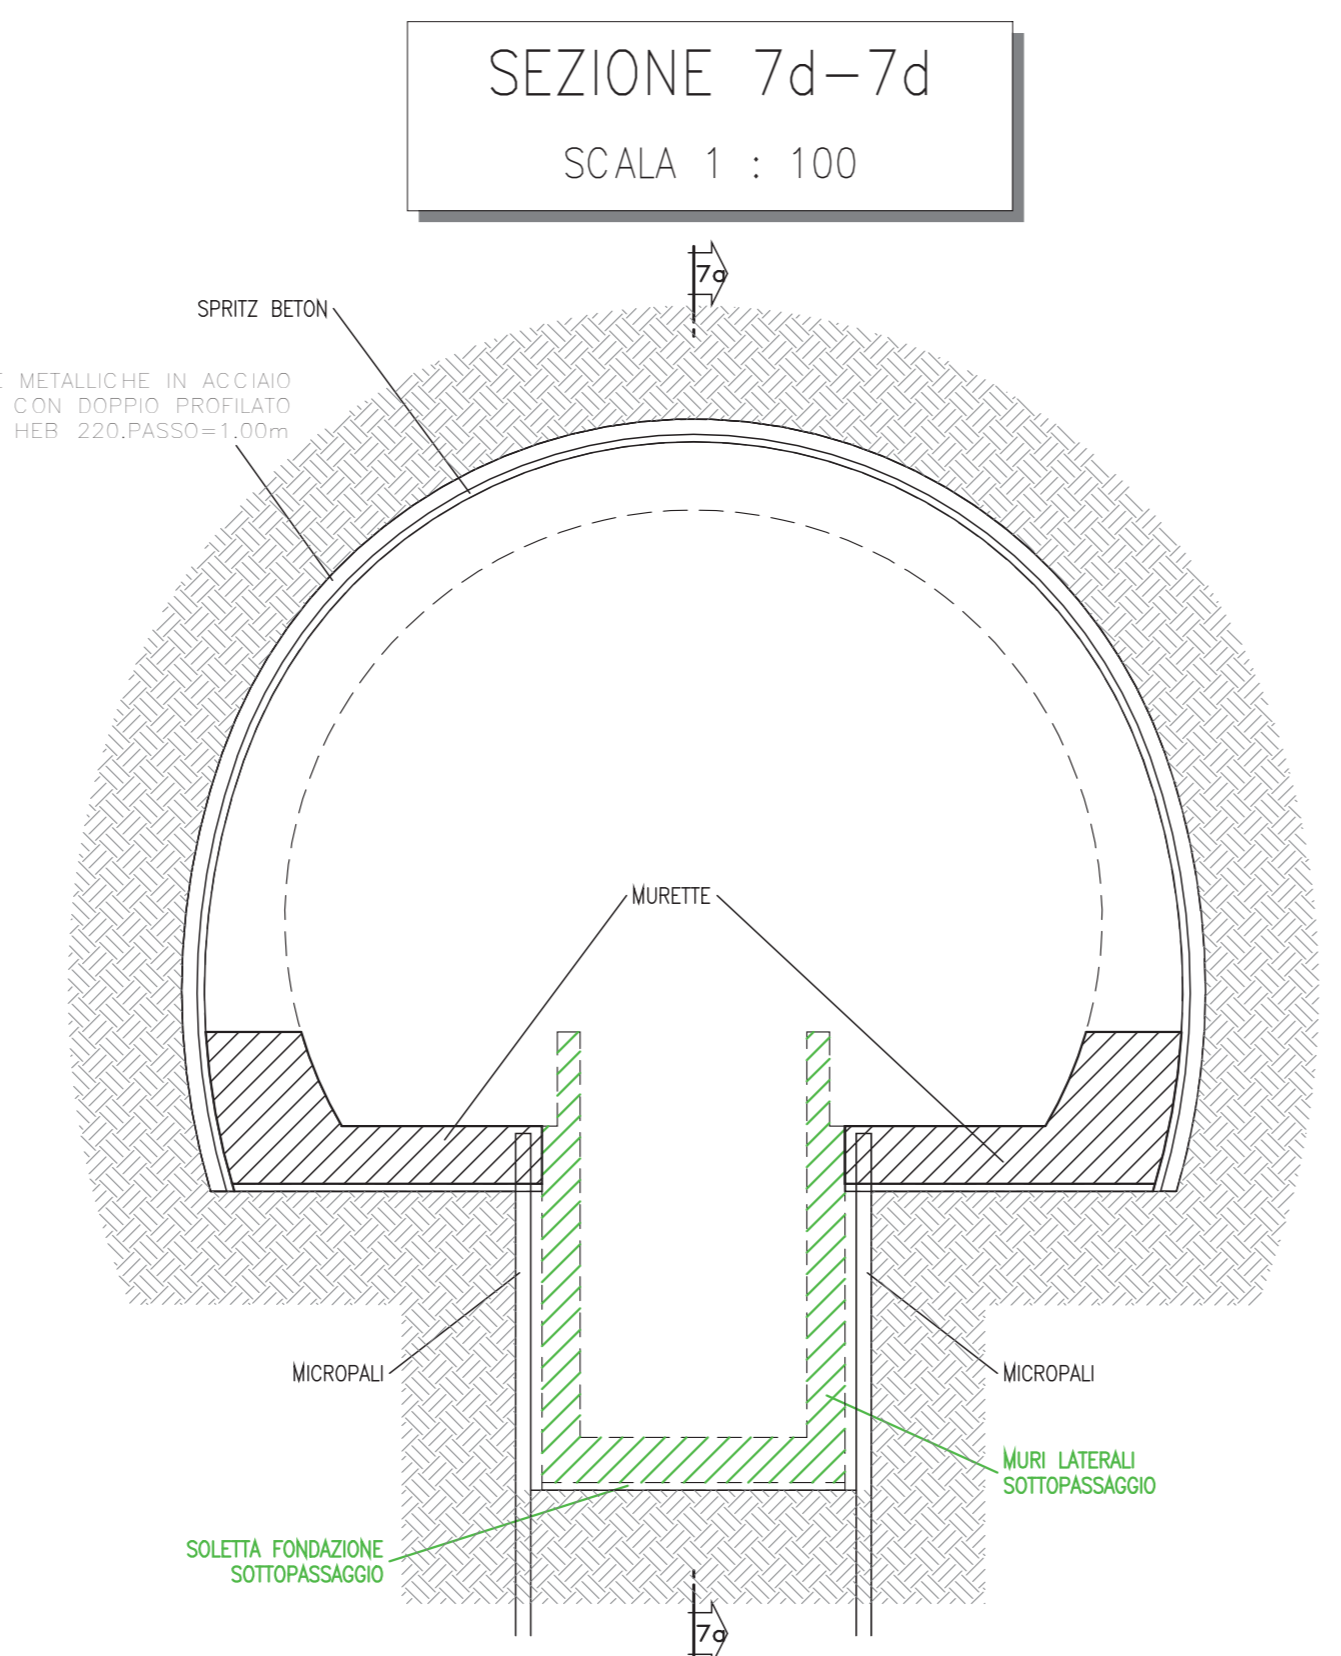

SEZIONE 7c-7c
SCALA 1 : 100

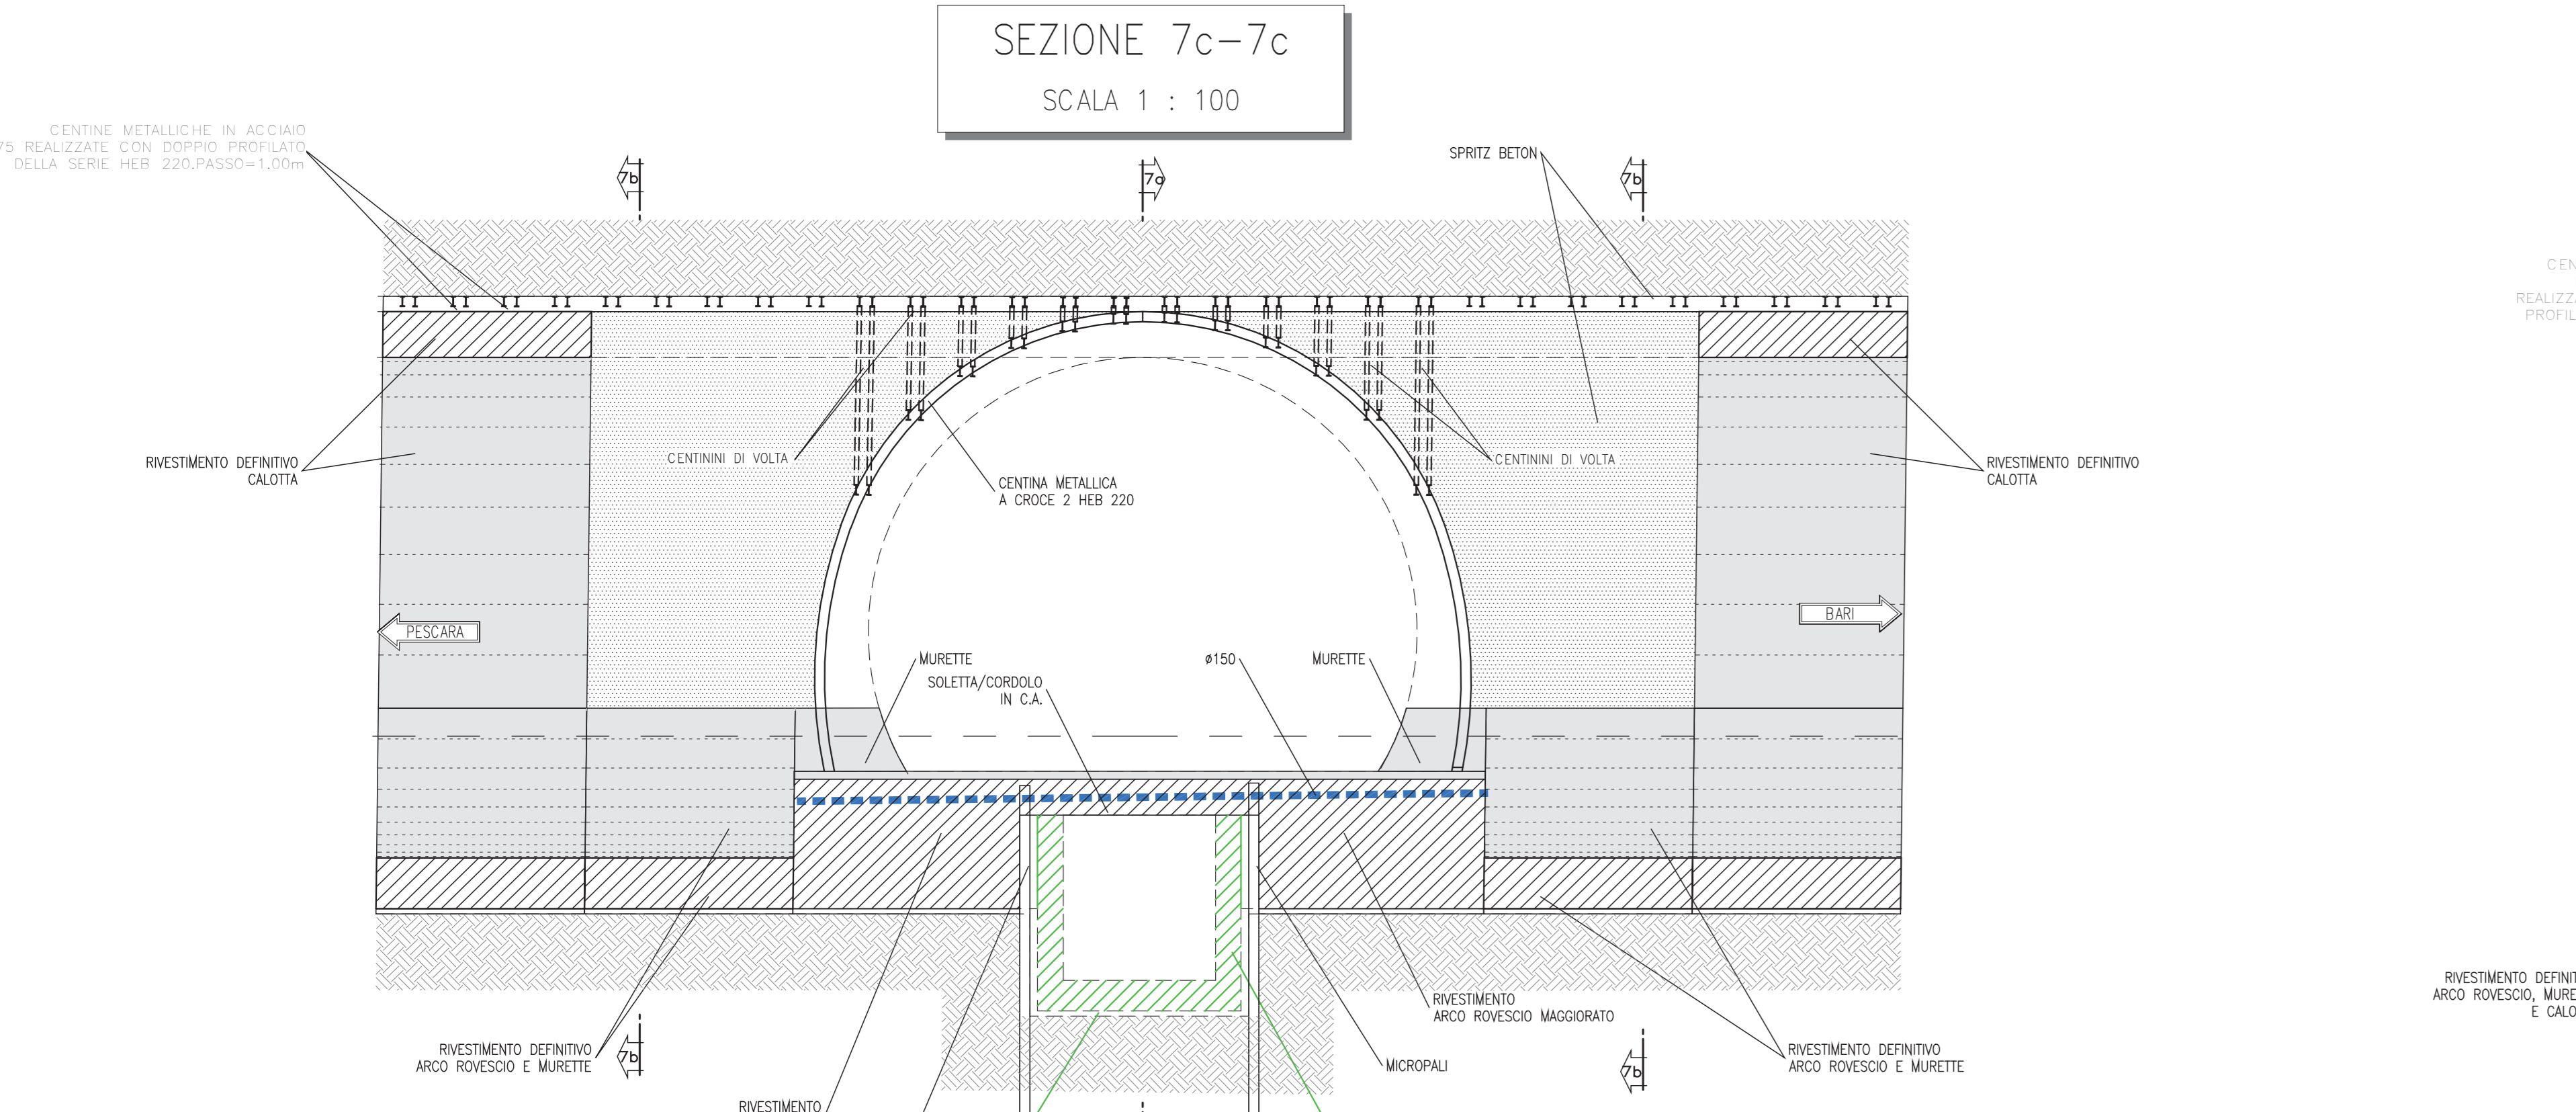


SEZIONE 7e-7e
SCALA 1 : 100

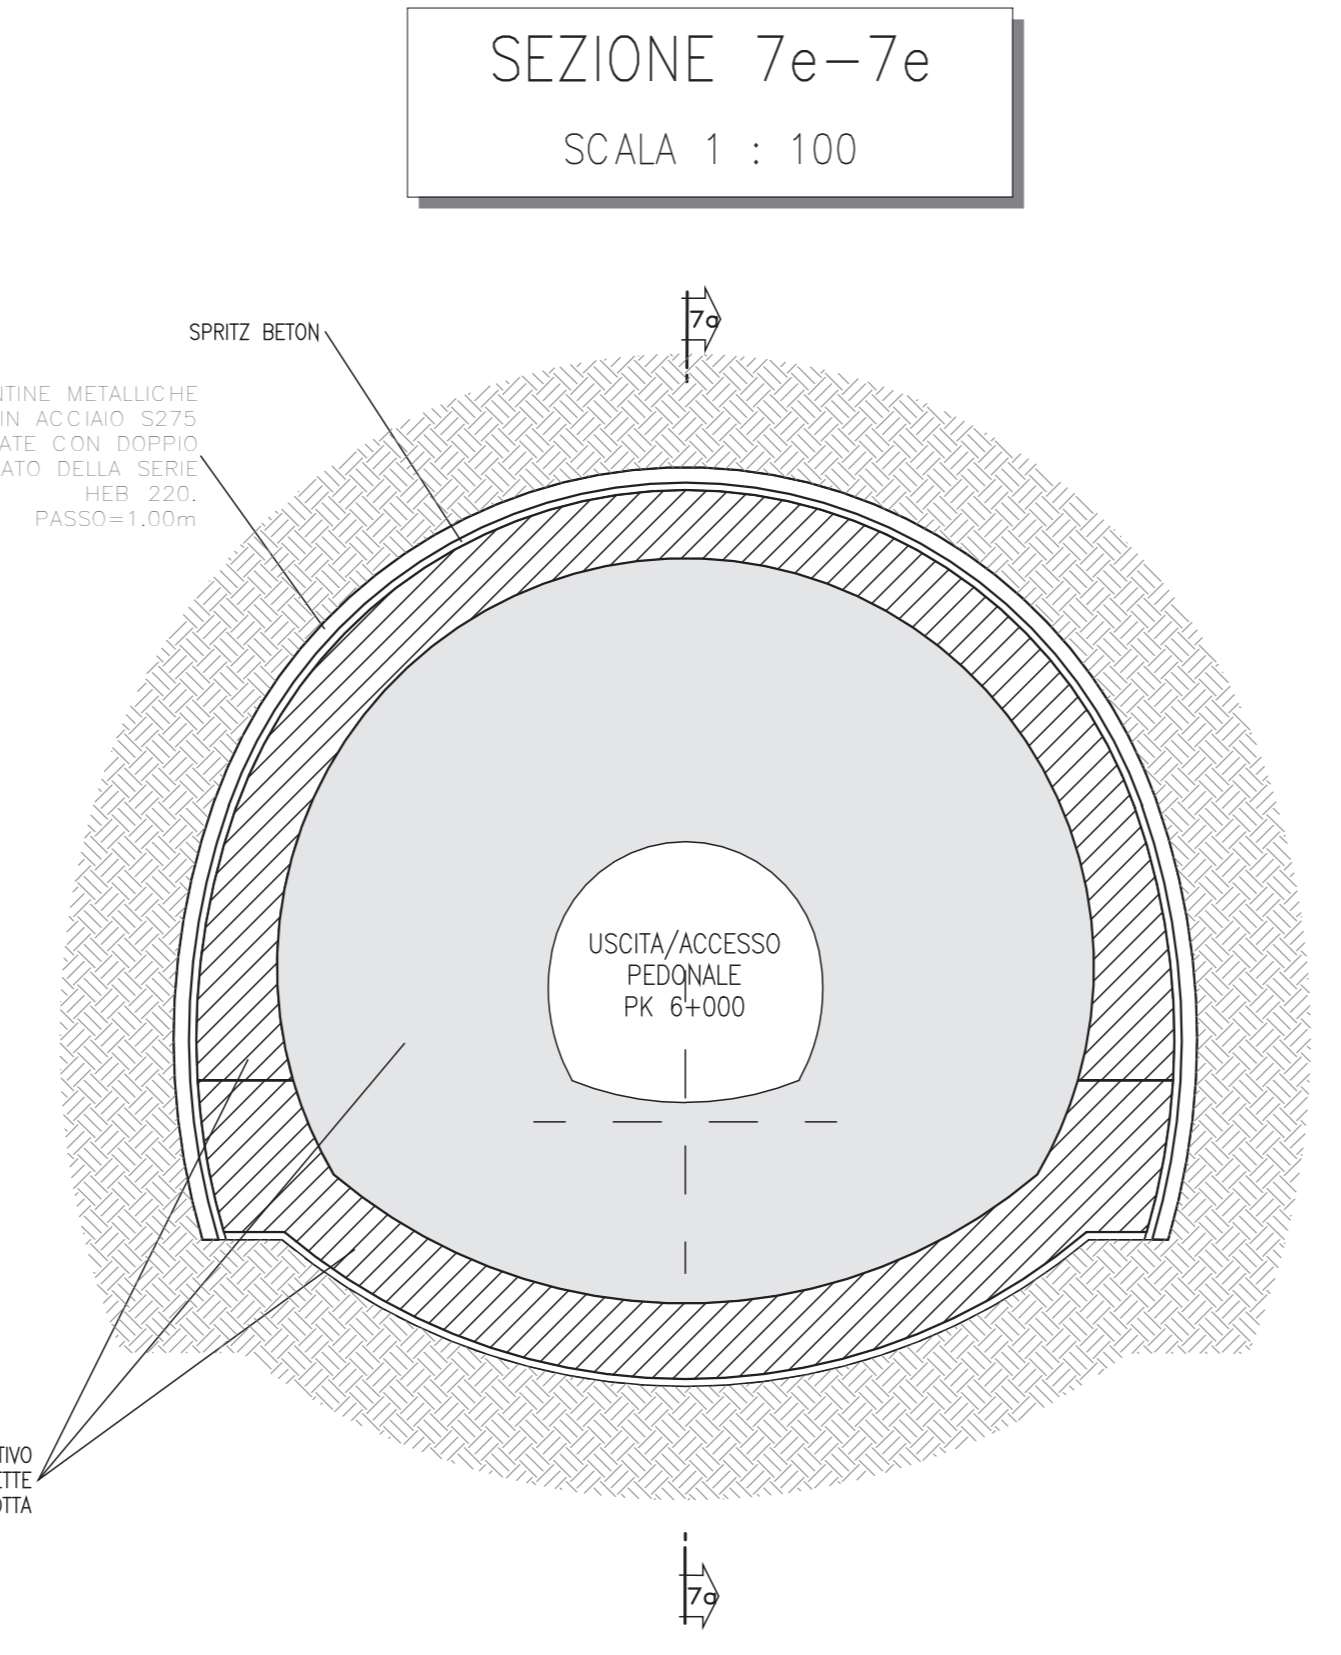


FASI ESECUTIVE
• GETTO SOTTOPASSAGGIO PEDONALE

FASE 8


PIANTA
SCALA 1 : 100

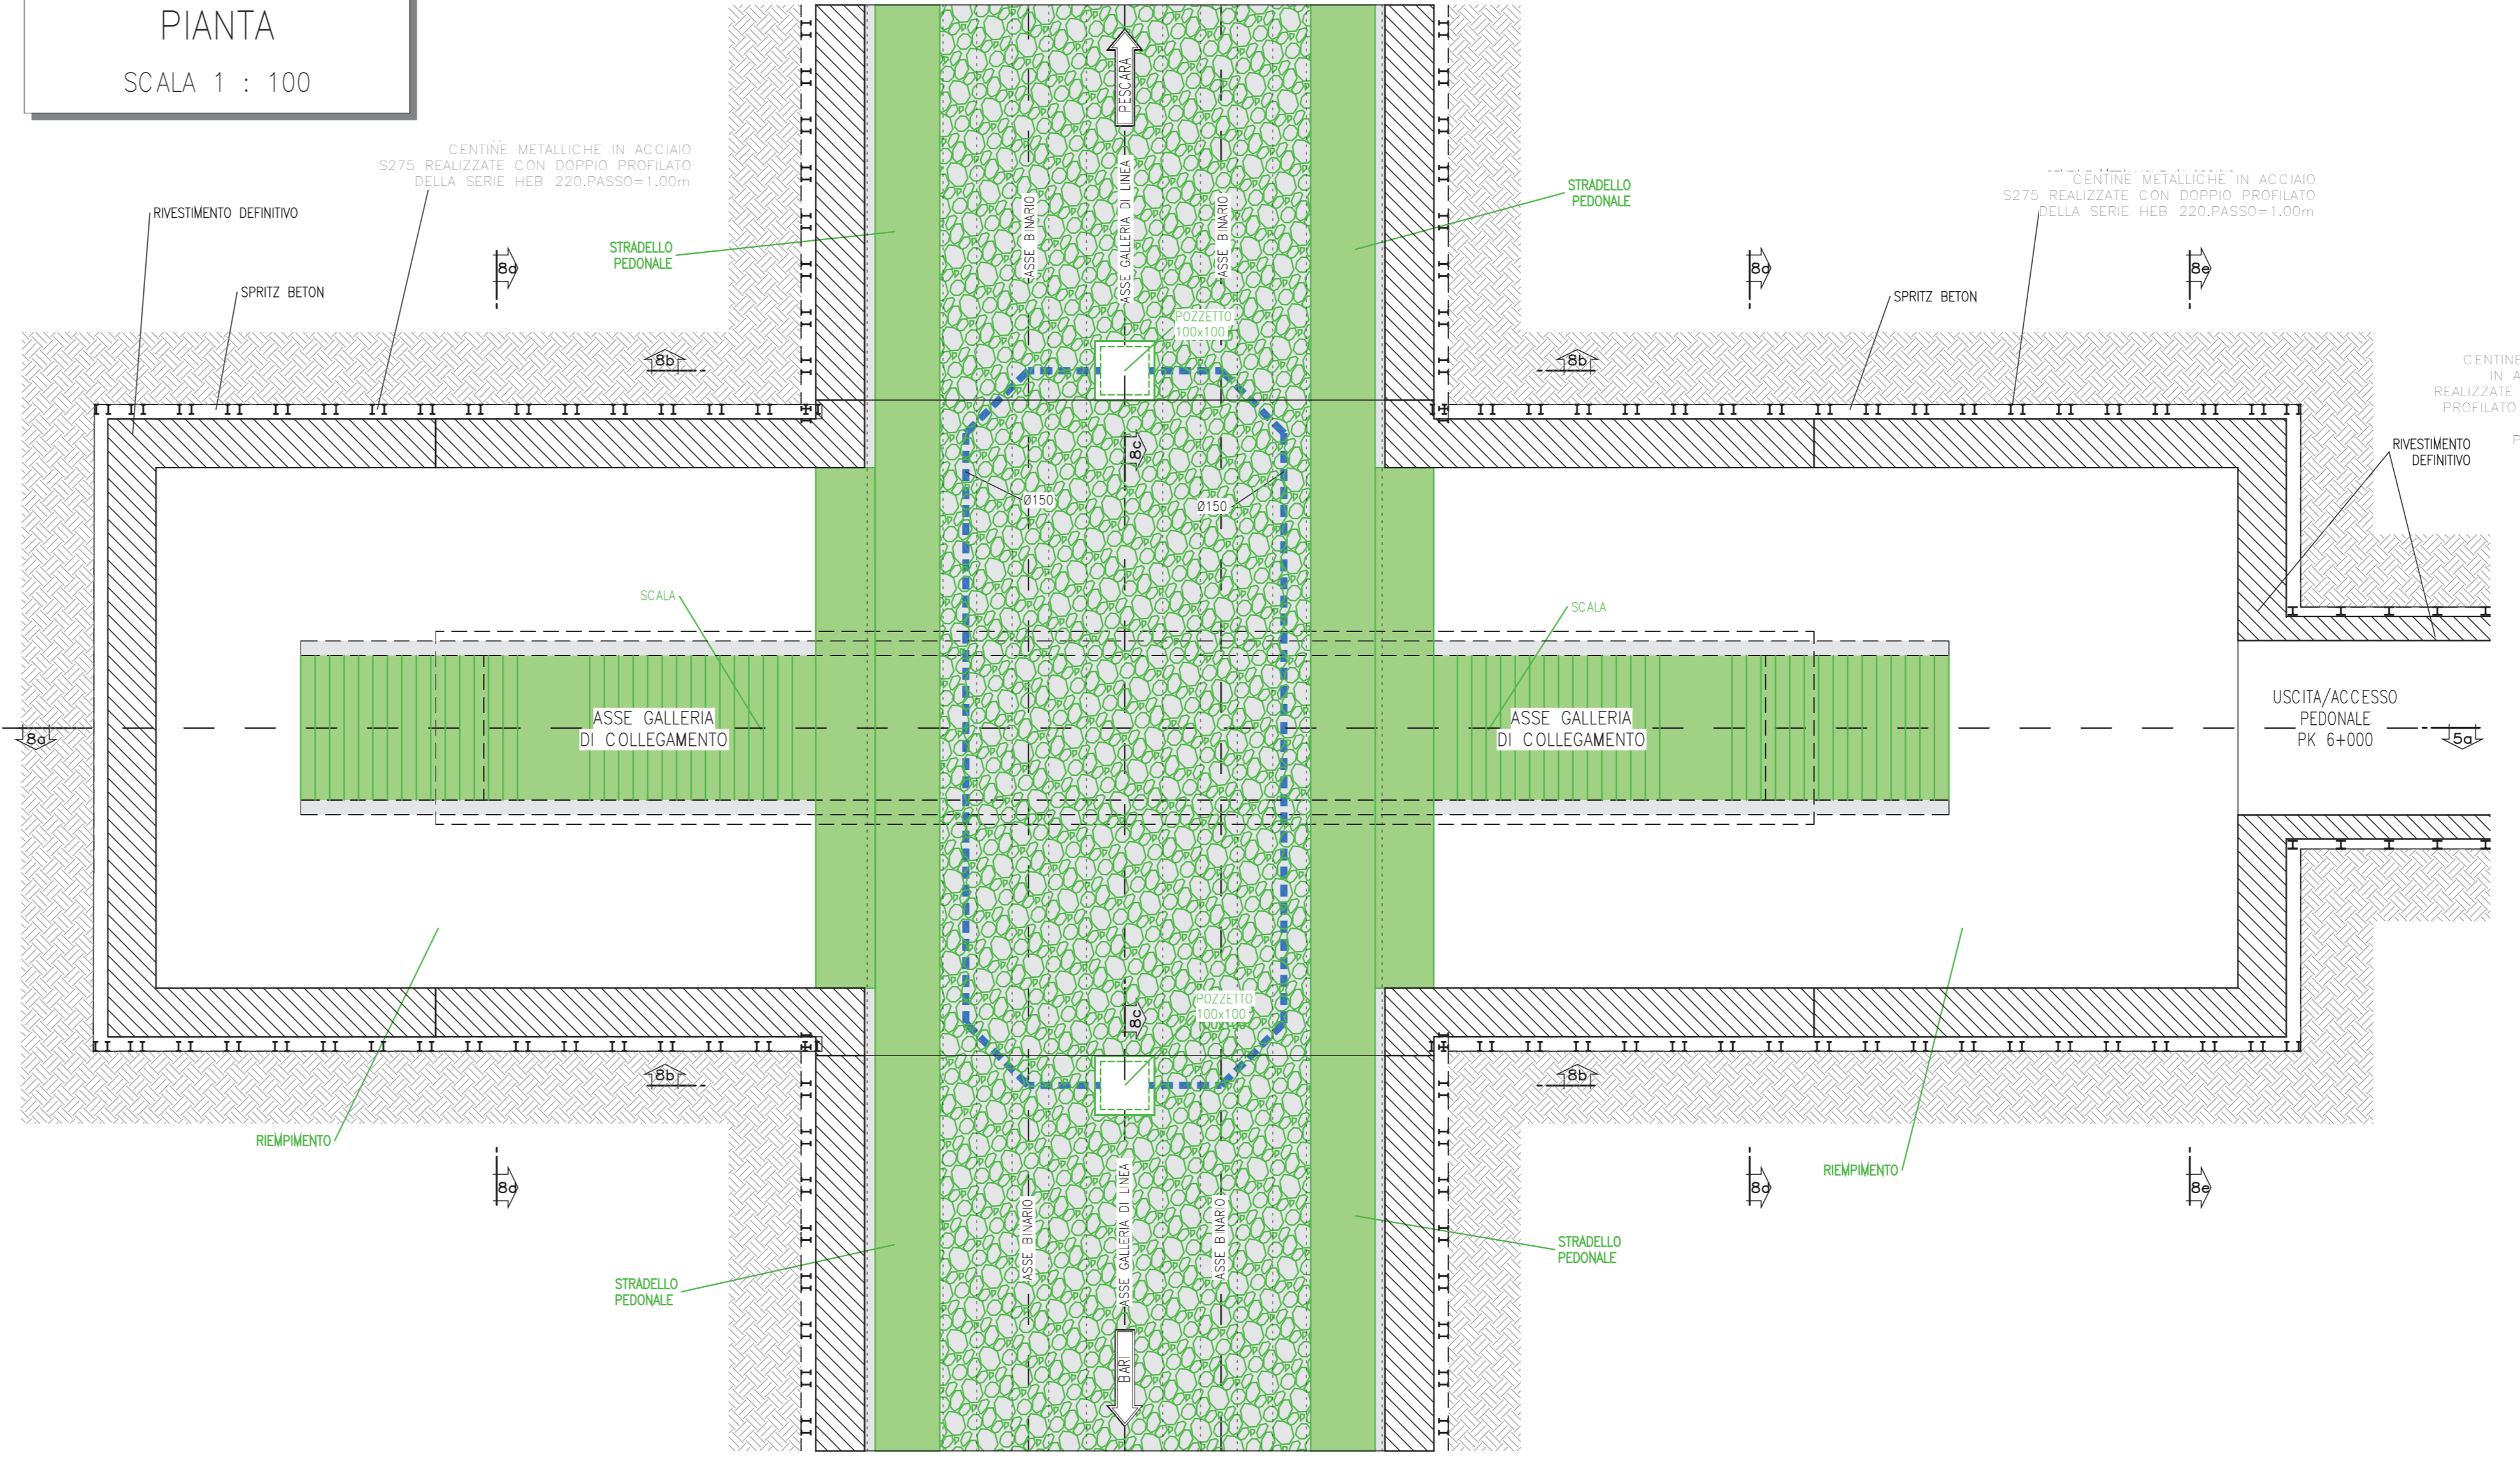


SEZIONE 8b-8b
SCALA 1 : 100

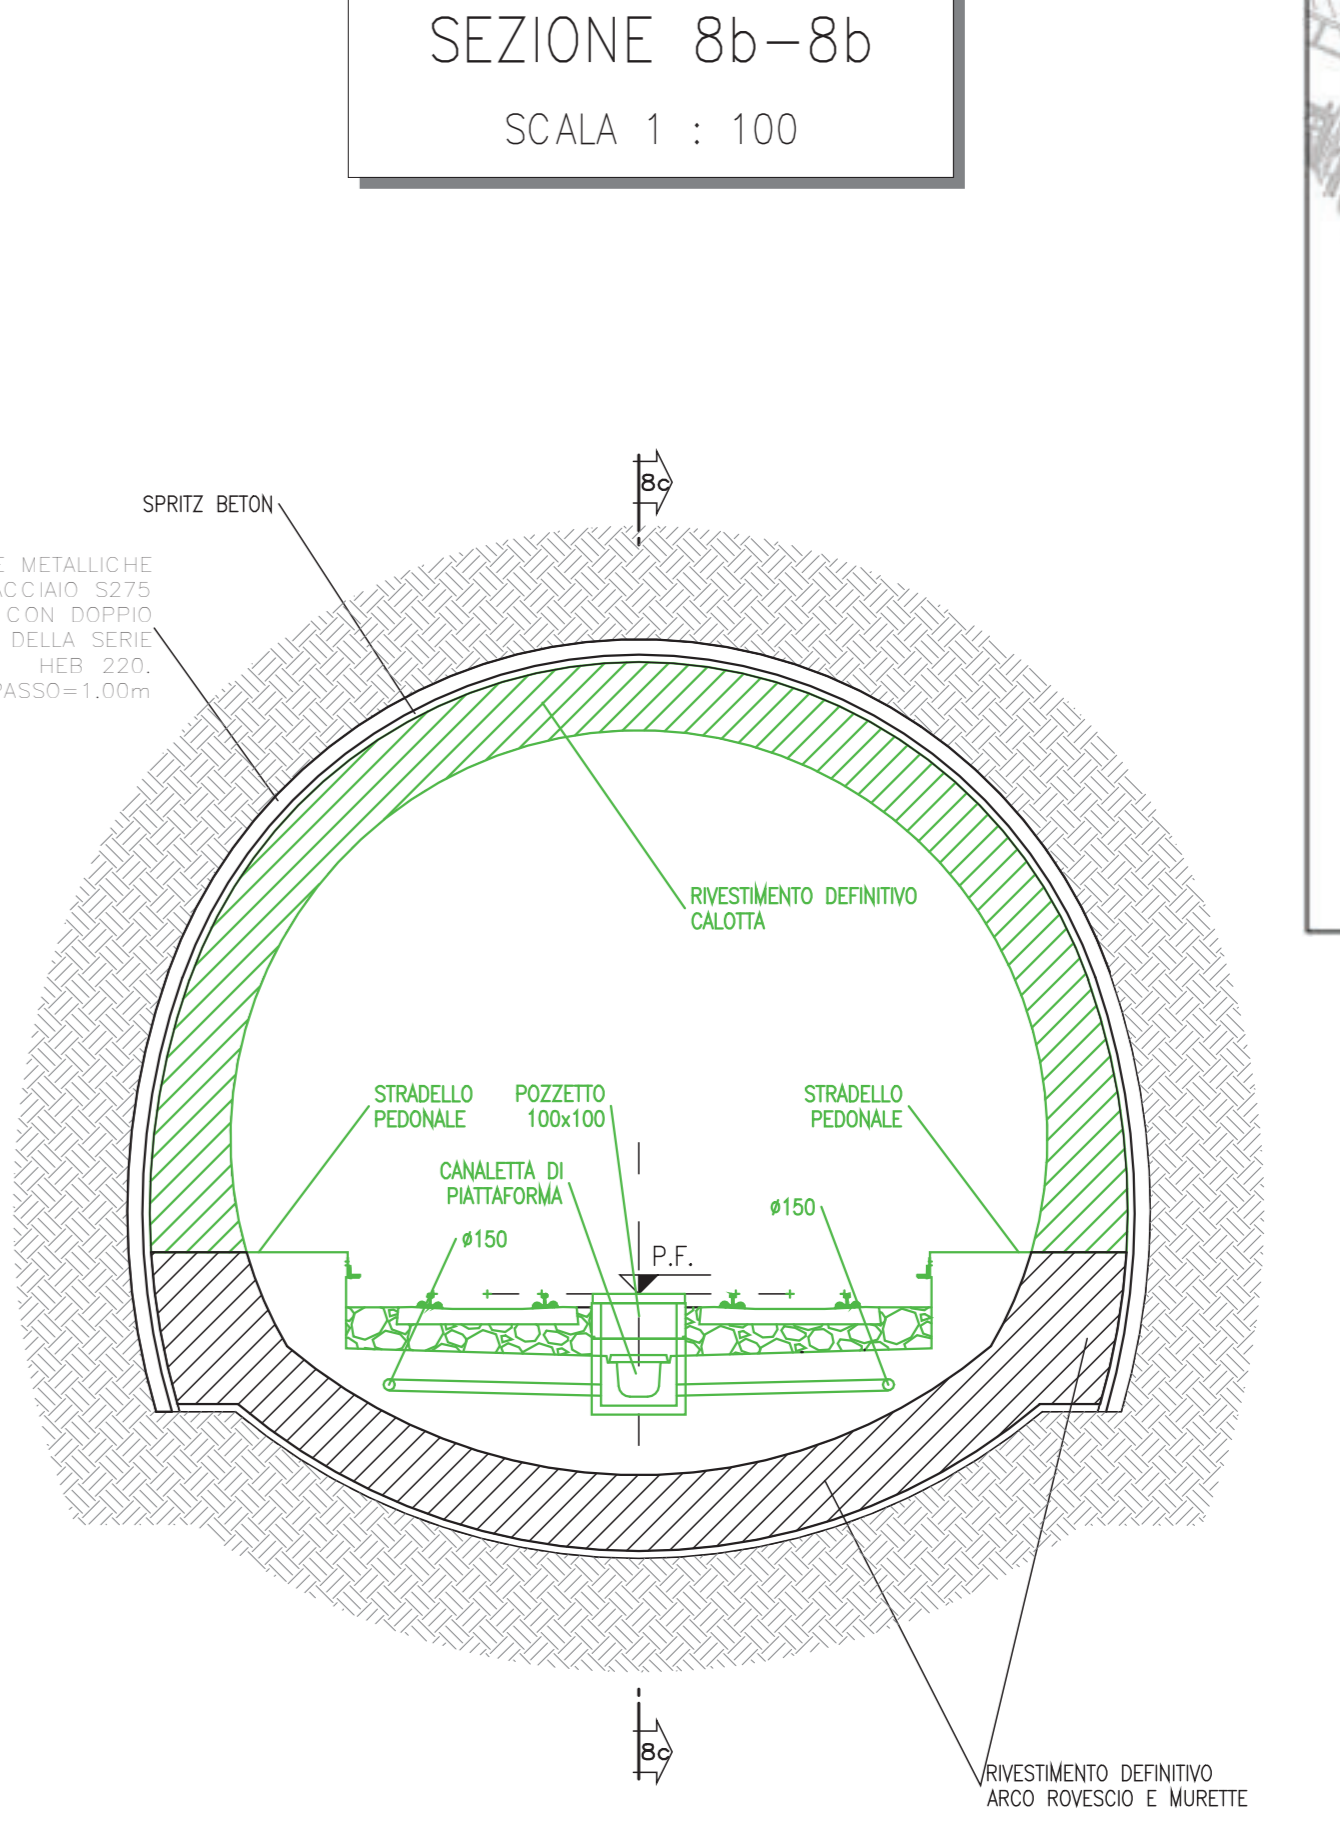


SEZIONE 8a-8a
SCALA 1 : 100

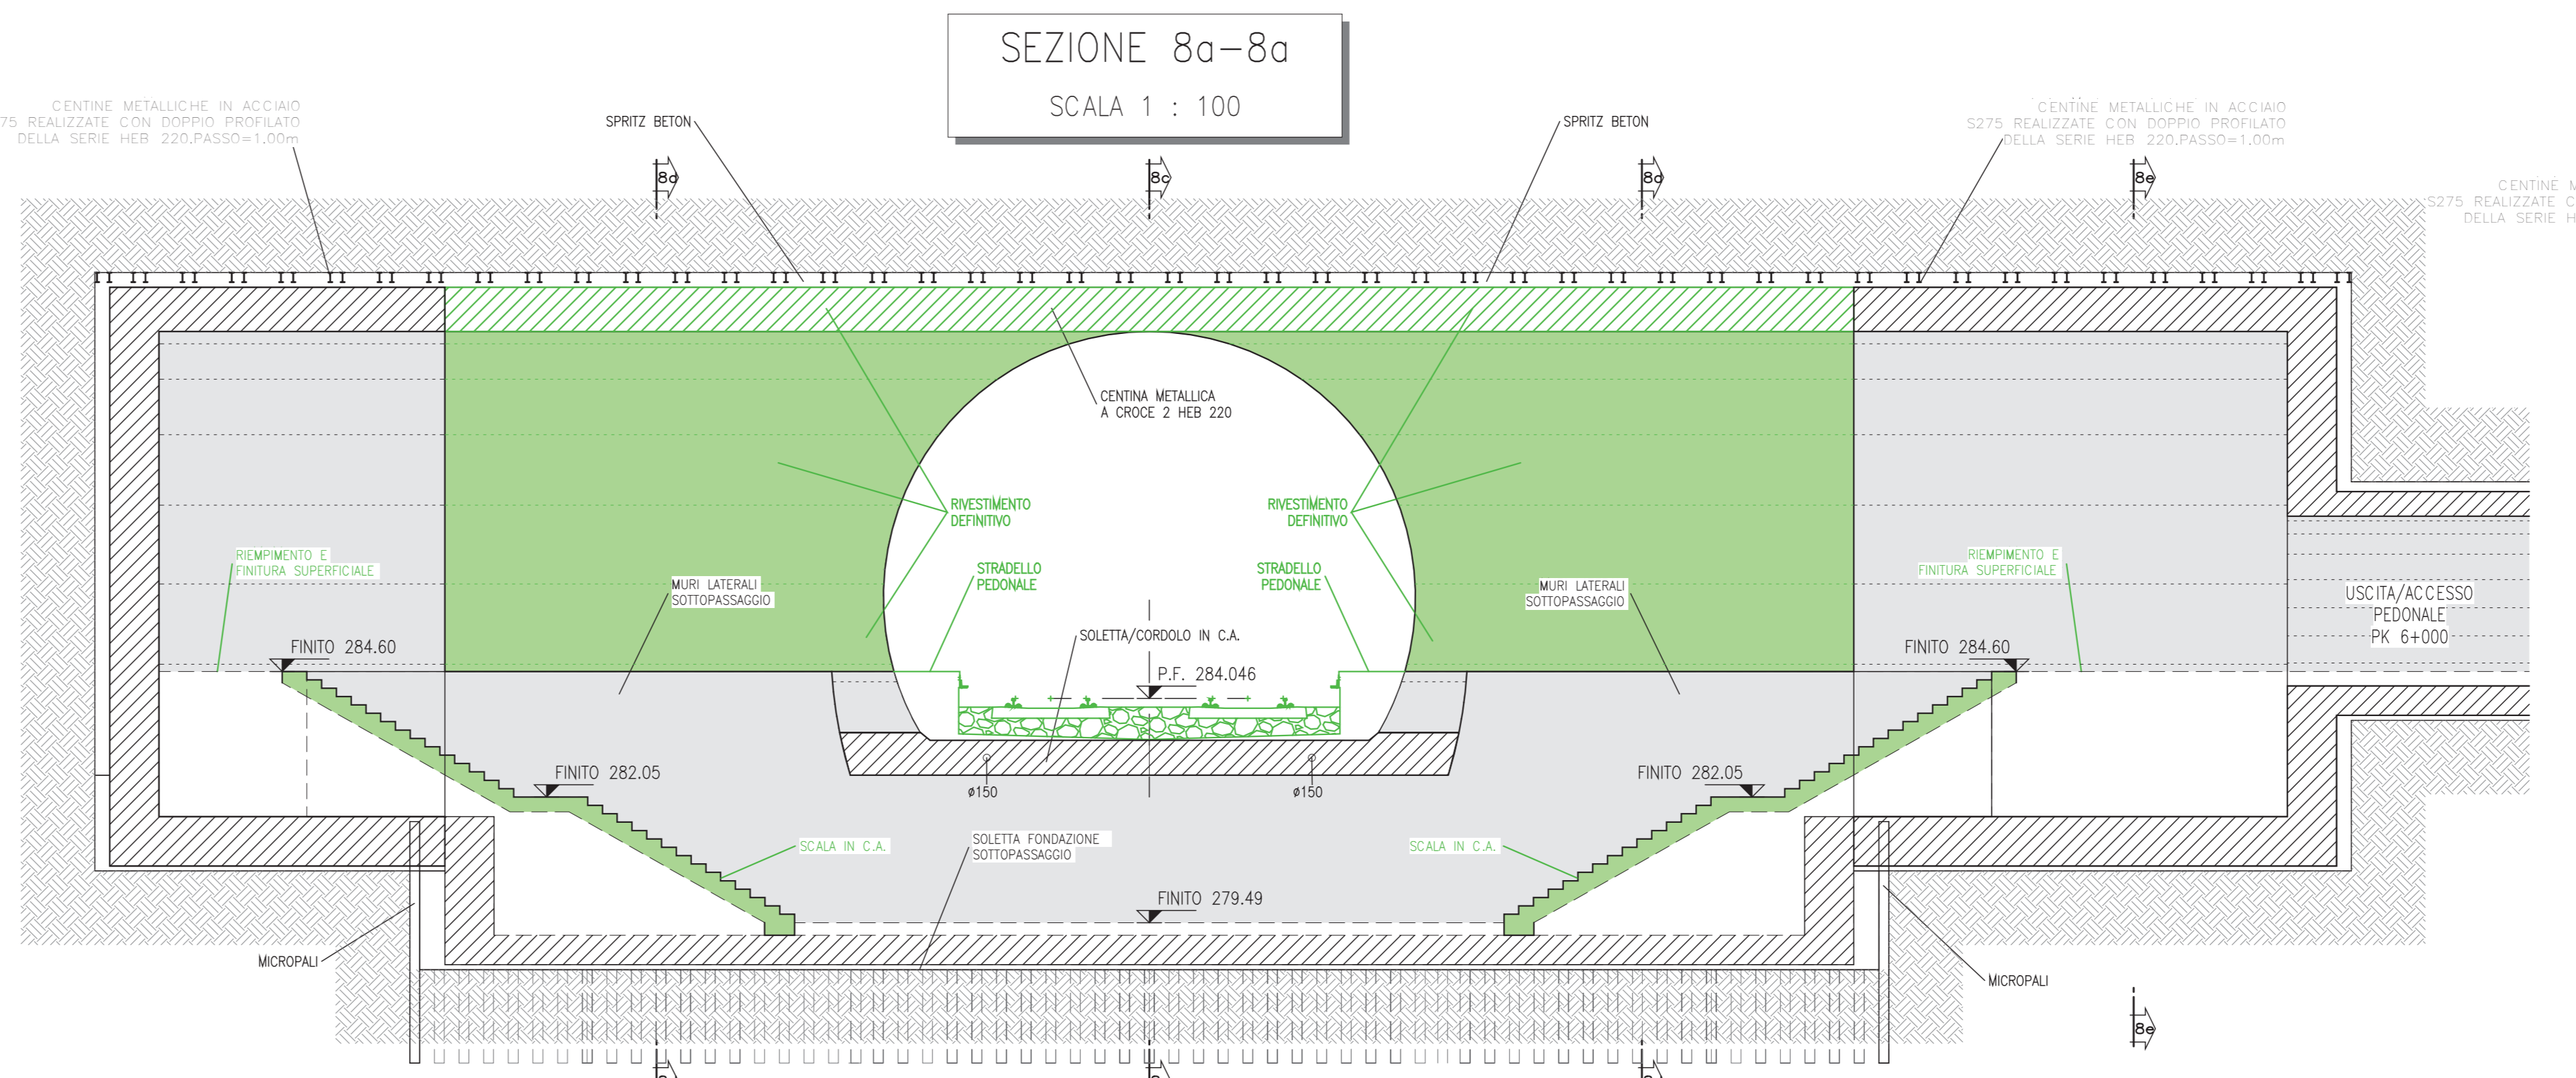


SEZIONE 8d-8d
SCALA 1 : 100

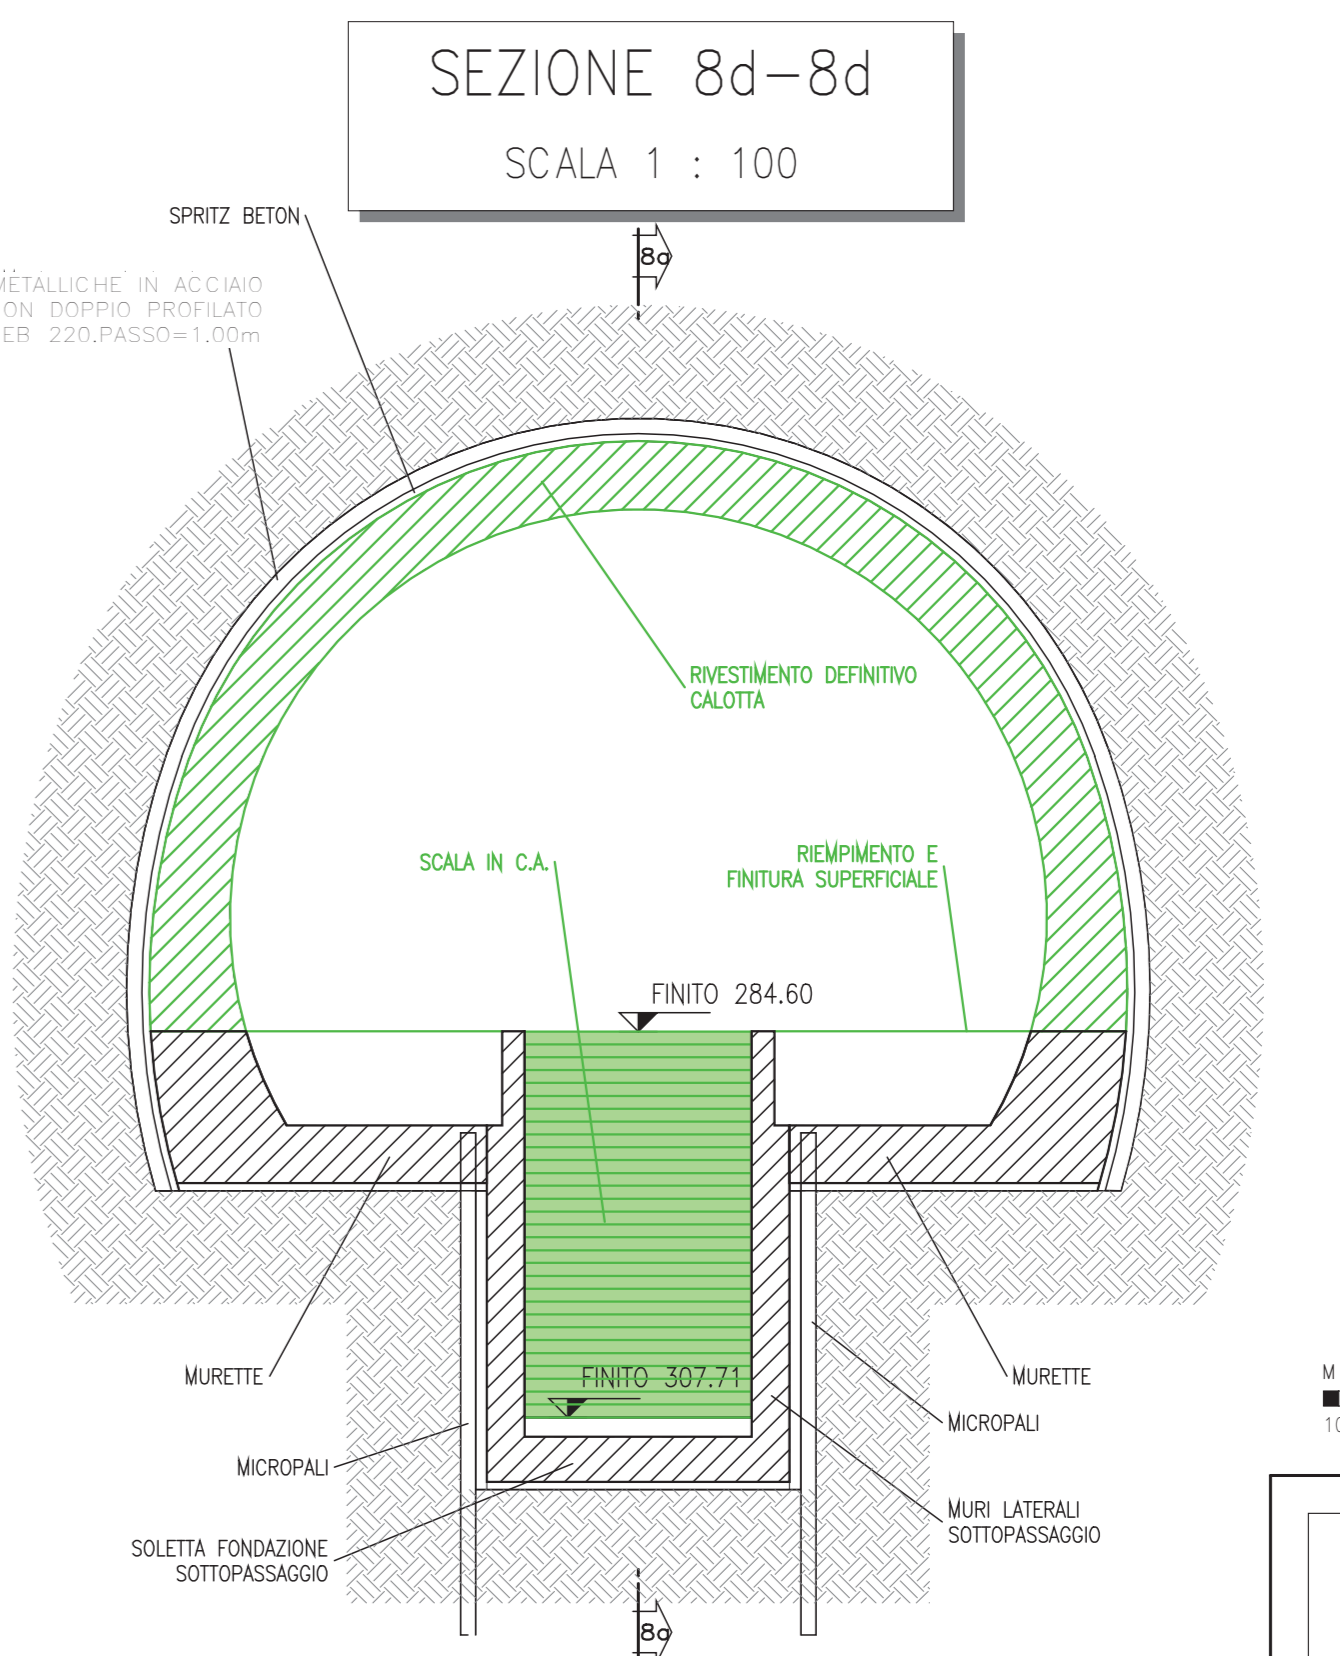


SEZIONE 8c-8c
SCALA 1 : 100

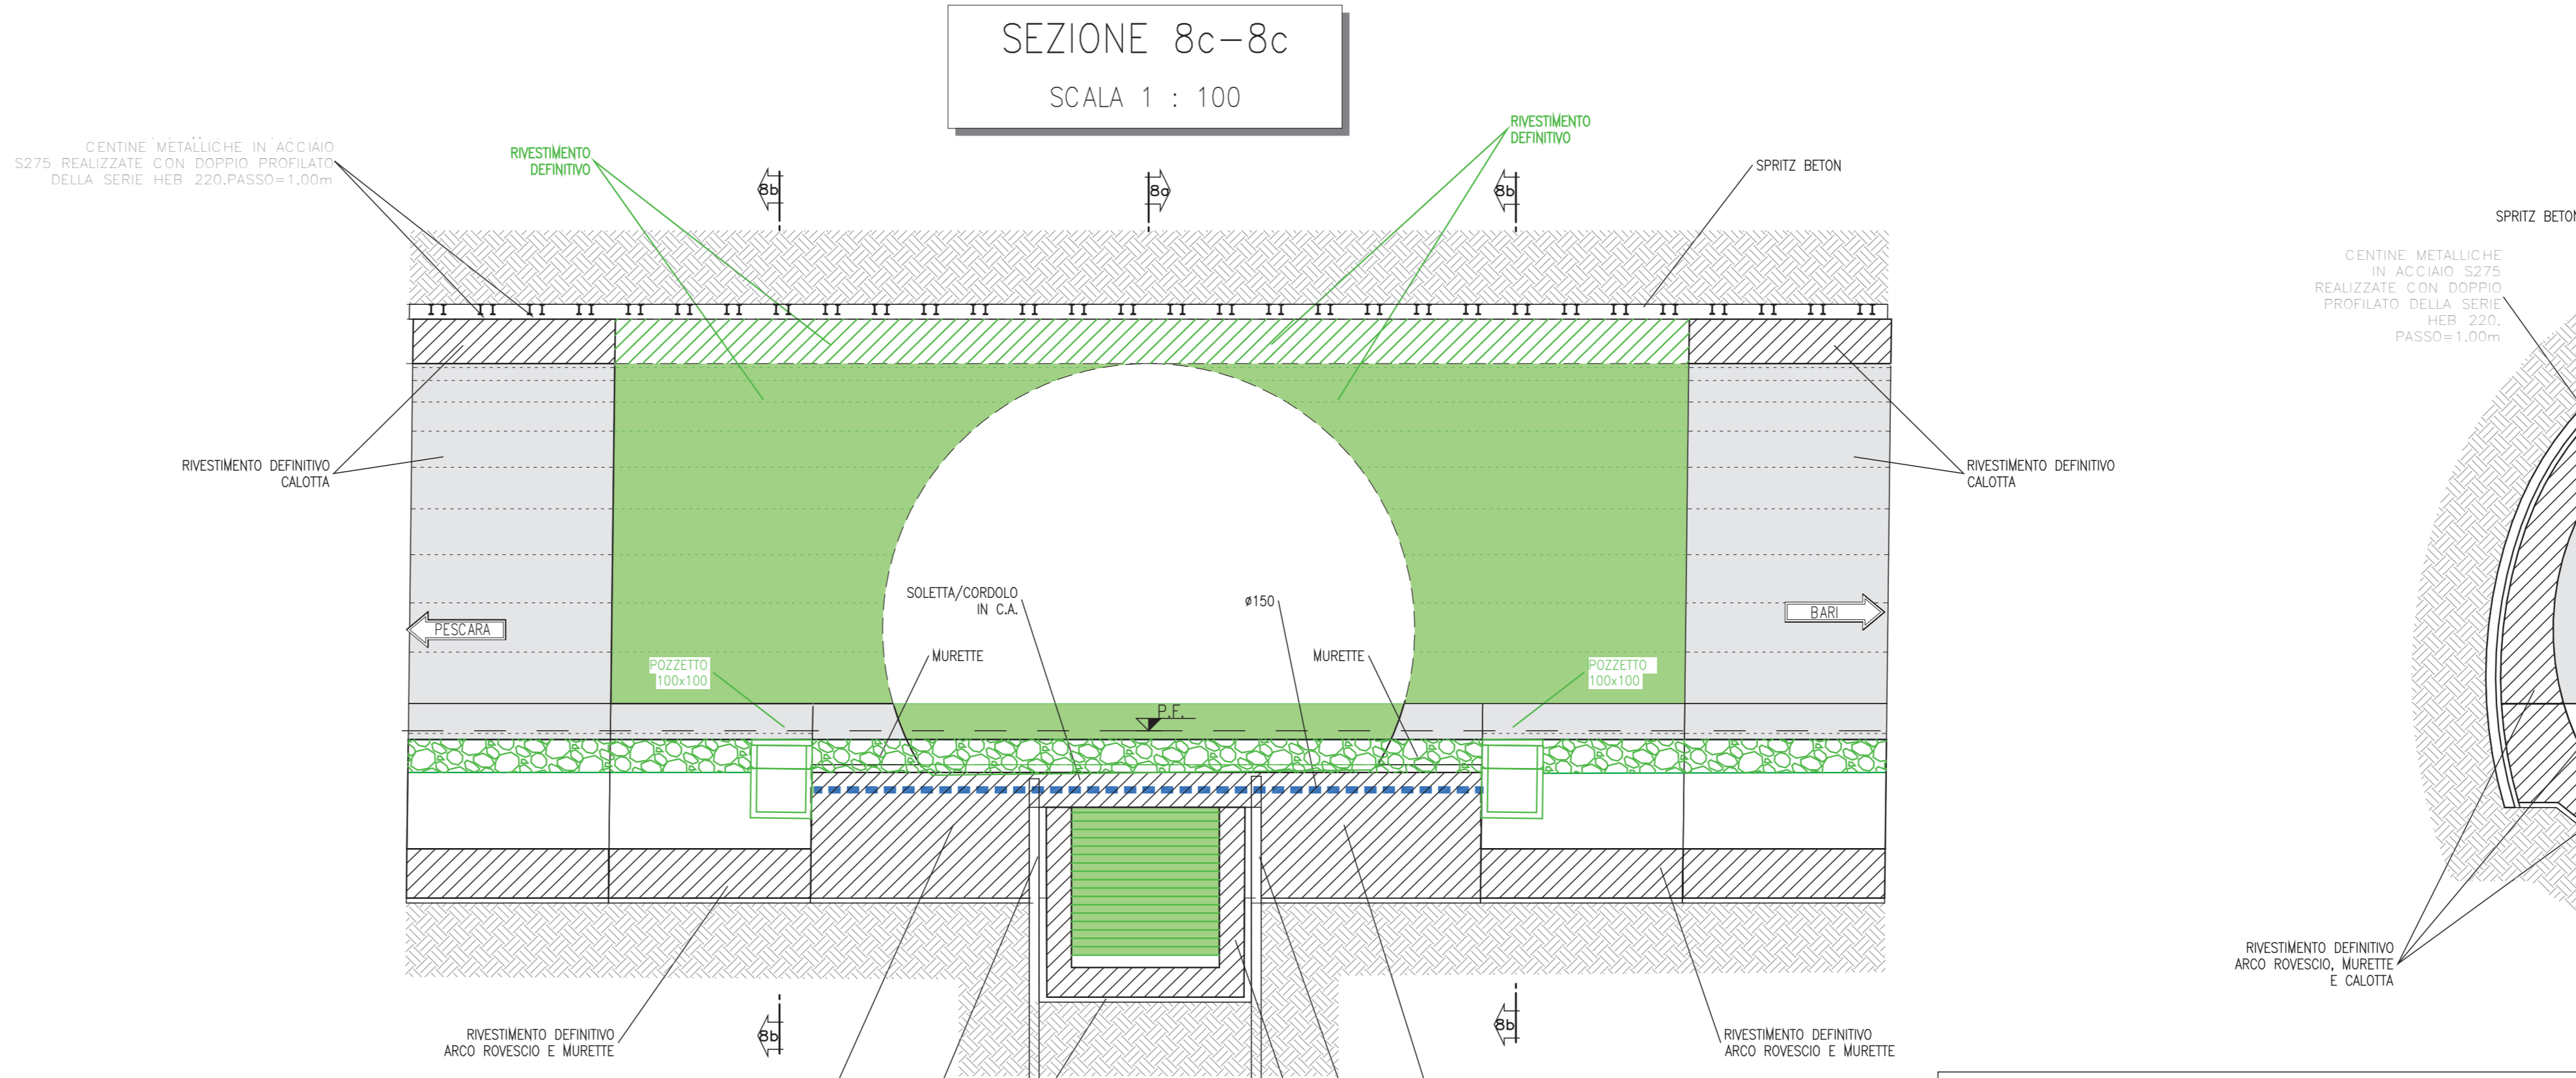

SEZIONE 8e-8e
SCALA 1 : 100

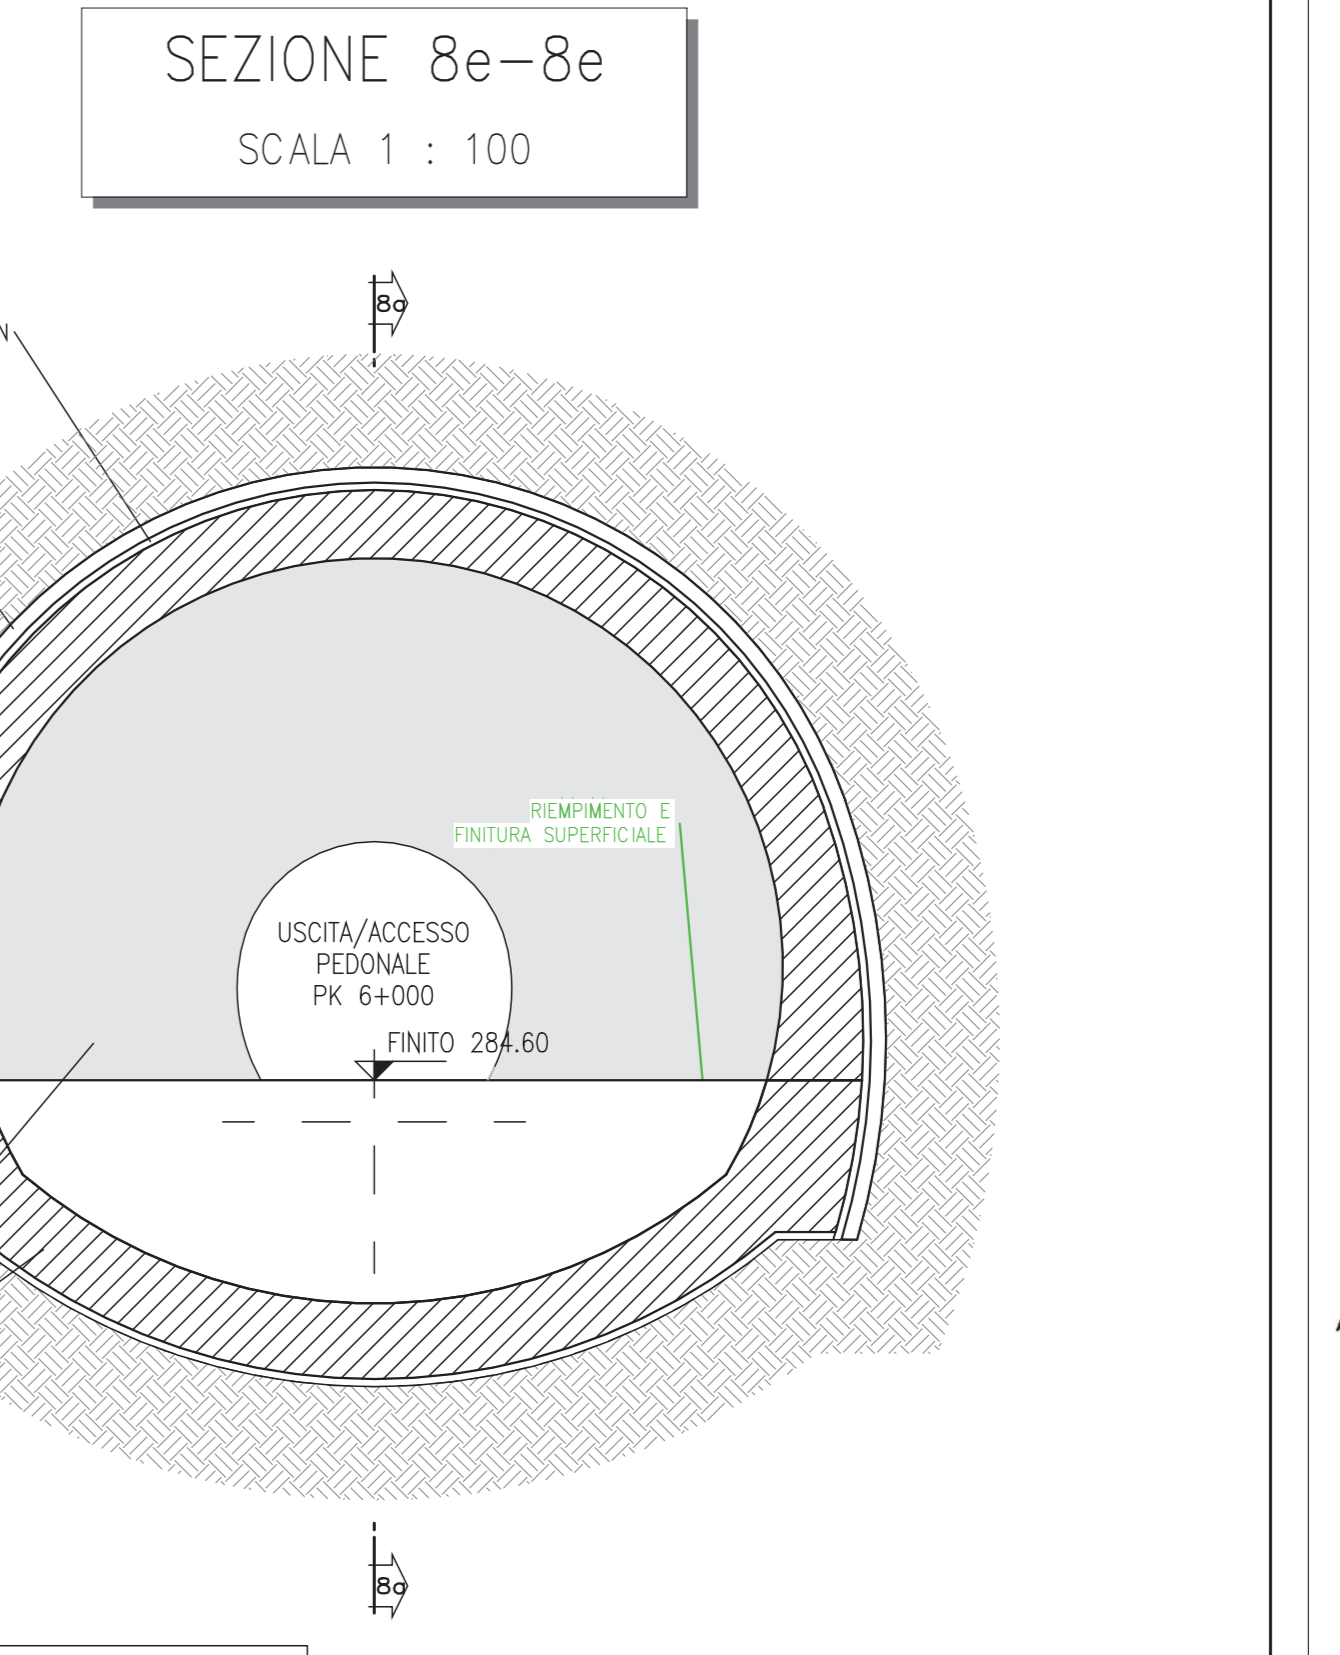

FASI ESECUTIVE
• GETTO SCALE SOTTOPASSAGGIO
• COMPLETAMENTO DEI RIVESTIMENTI DEFINITIVI DELLE GALLERIA NATURALE DI LINEA E DI COLLEGAMENTO

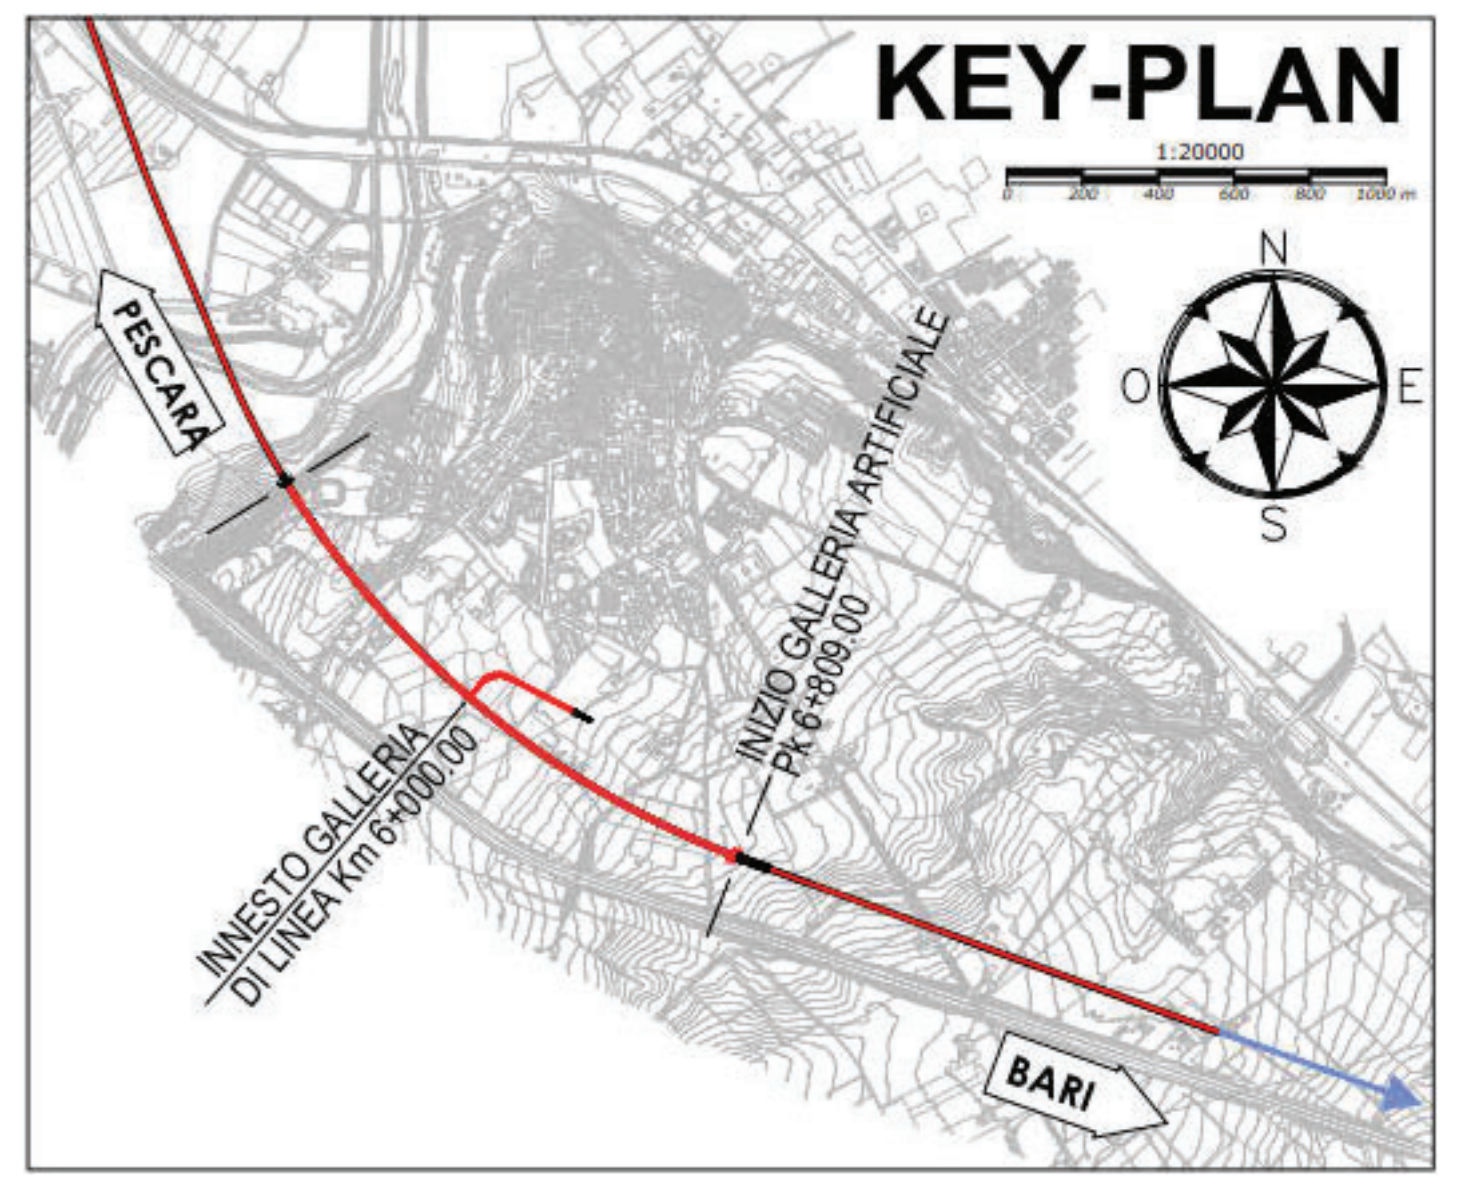

NOTE
- PER I DETTAGLI DI CARPENTIERE, SCAM E CONSOLIDAMENTI PREVISTI PER LA REALIZZAZIONE DELLE GALLERIE LATERALI DI COLLEGAMENTO E DEL SOTTOPASSO SI RIMANDA AGLI SPECIFICI ELABORATI DI PROGETTO RELATIVI AL PRESENTE INVITO.
- PER LE CARATTERISTICHE DEI MATERIALI E NOTE DI CARATTERE GENERALE SI RIMANDA ALL'ELABORATO QUANTITATIVO/SPESIMETRICI.
- EVENTUALI DIFFERENZE TRA LE MISURE TOTALI E LE SOMMATORIE DELLE MISURE PARZIALI SONO DEVUTE AGLI ARROTONDAMENTI AUTOMATICI DI AUTOCAD.

LEGENDA
P.C. = PIANO DEI CENTRI
P.F. = PIANO DEL FERRO
P.S. = PIANO DI SCAVO
— = COSTRUZIONI
- - - = DEMOLIZIONI



COMMITTENTE: RFI - RETE FERROVIARIA ITALIANA
DIREZIONE LAVORI: ITALFERR - GRUPPO FERROVIE DELLO STATO ITALIANE
APPALTATORE: ACOSTINO, ReseAtch, ATLANTE
PROGETTAZIONE: MANDATARIA HUB, HYPRO
PROGETTO ESECUTIVO
LINEA PESCARA - BARI
RADDOPPIO DELLA TRATTA FERROVIARIA TERMOLI - LESINA
LOTTO 2 e 3: RADDOPPIO TERMOLI - RIPALTA
GALLERIA CAMPOMARINO
 UsCita/Accesso Pedonale PK 6+002.00
 Zona di innesto con galleria di linea - Schema delle fasi esecutive Tav. 4/4

Rev.	Descrizione	Redatto	Data	Verificato	Data	Approvato	Data	Autografo	Data
A	EMMISSIONE		17/01/2023	S. Casella	17/01/2023	F. Pirelli	18/01/2023		
B	Agg. a seguito REV		17/04/2023	S. Casella	17/04/2023	F. Pirelli	18/04/2023		

APPROVAZIONE: [Signature]

SCALA: As indicated

COMMESSA: LOTTO FASE ENTE TIPO DOC. OPERA/DISCIPLINA PROG. REV.
 L10B 02 E Z2 DA GN0200 004 B

File: LIB02ZZDAGN020004B.dwg