

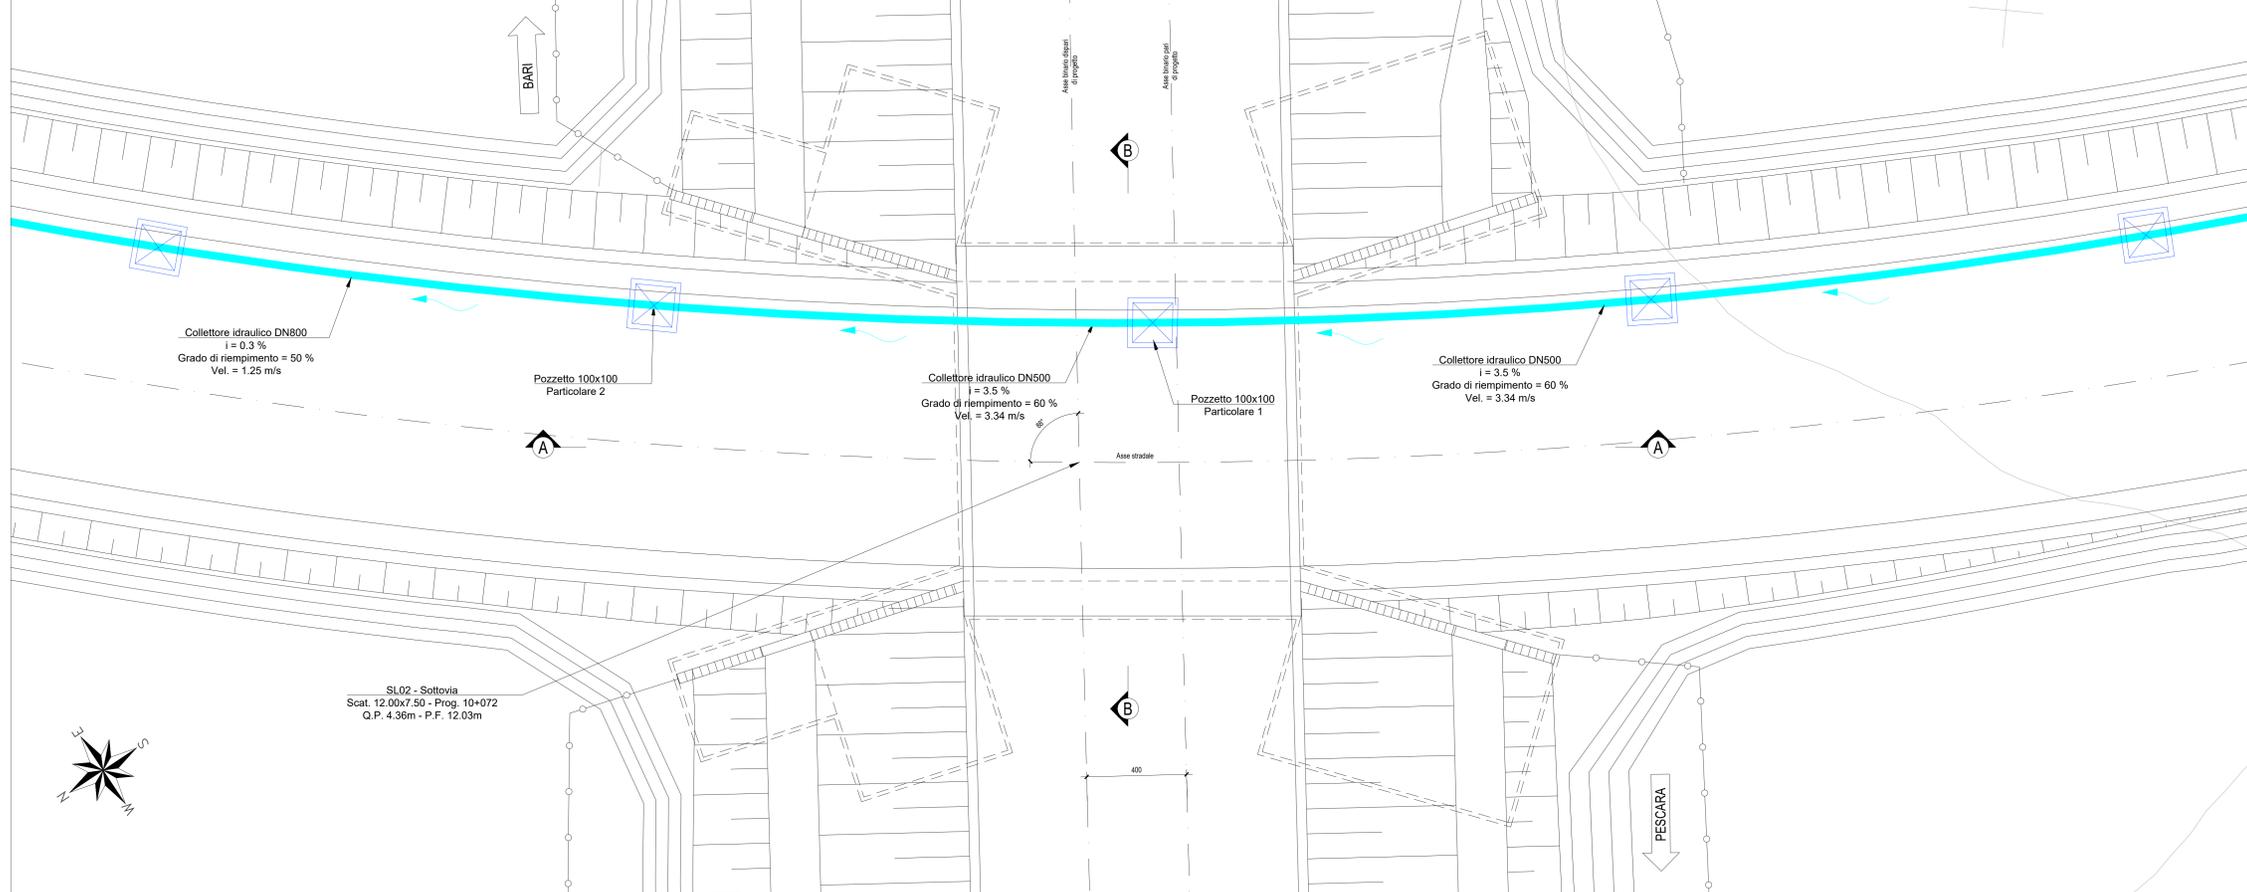


PLANIMETRIA DI INQUADRAMENTO - Scala 1:100

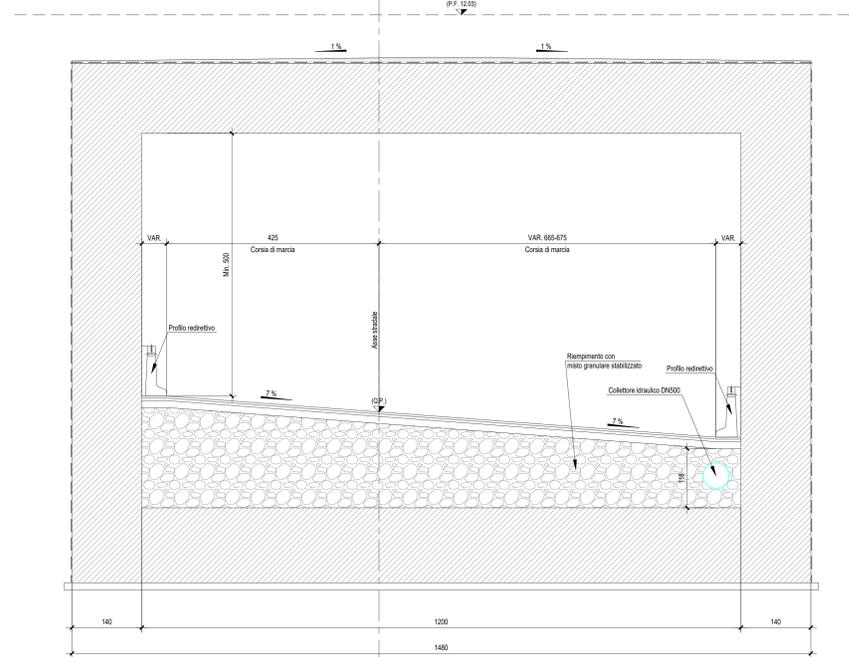



SEZIONE LONGITUDINALE A-A - Scala 1:100

SEZIONE TRASVERSALE B-B - Scala 1:50

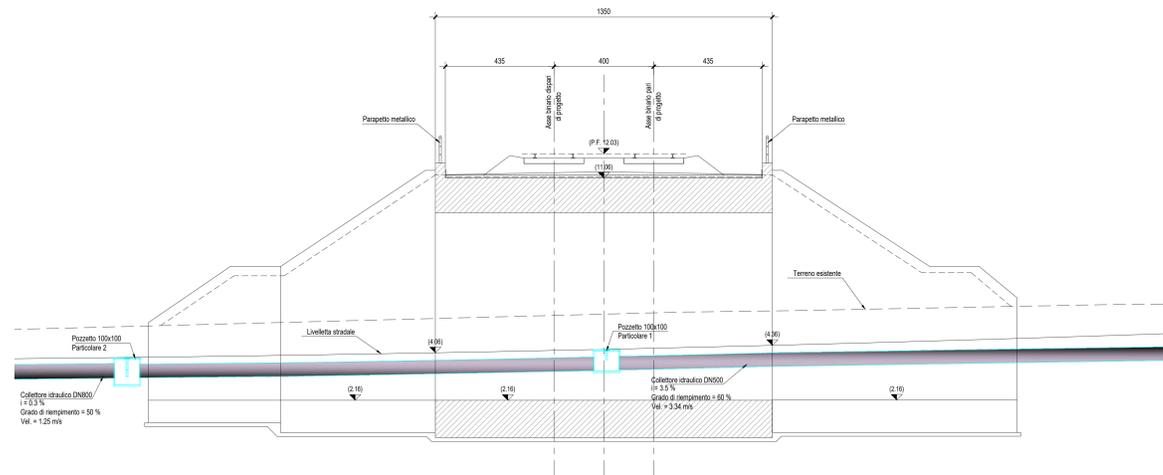


PARTICOLARE 1

PARTICOLARE 2

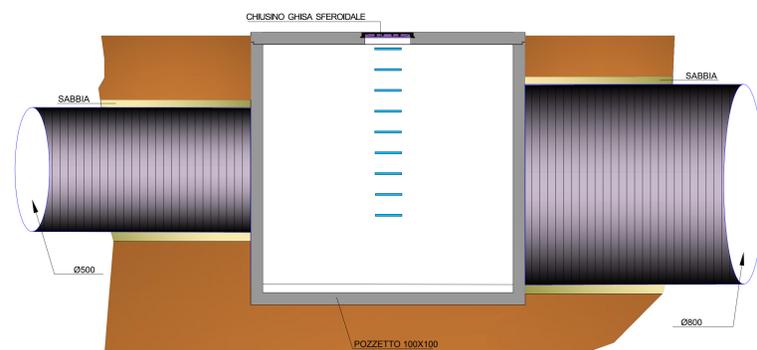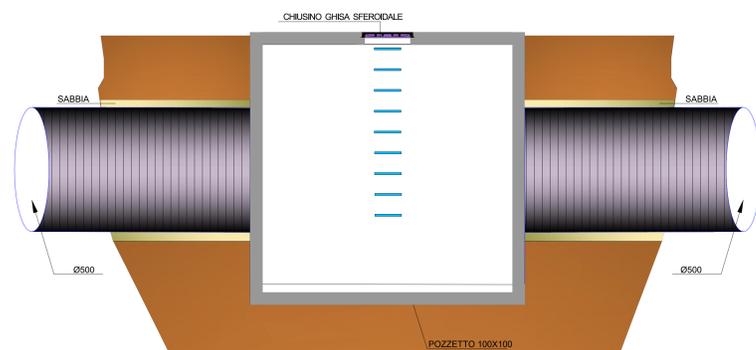

PIANTA CHIAVE

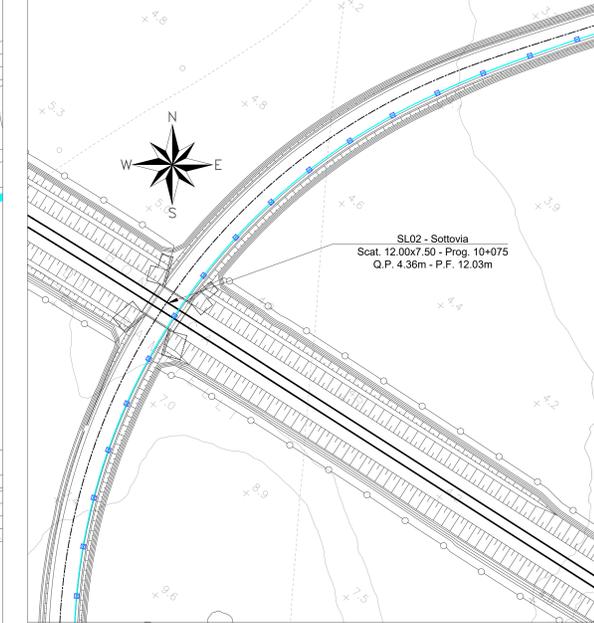

COMMITTEE: **RFI** RETE FERROVIARIA ITALIANA  
GRUPPO FERROVIE DELLO STATO ITALIANE  
DIREZIONE INVESTIMENTI  
DIREZIONE PROGRAMMI INVESTIMENTI  
DIRETTRICE SUO - PROGETTO ADRIATICA

DIREZIONE LAVORI:

APPALTATORE: **AGOSTINO** COSETRUCZIONI COSETRUC. **ATLANTE** **ITALFERR** GRUPPO FERROVIE DELLO STATO ITALIANE

MANDATARIA: **HUB** MANDANTI: **ZIVpro**

PROGETTAZIONE: MANDATARIA **HUB** MANDANTI: **ZIVpro**

**PROGETTO ESECUTIVO**

**LINEA PESCARA - BARI**  
**RADDOPPIO DELLA TRATTA FERROVIARIA TERMOLI - LESINA**  
**LOTTO 2 e 3: RADDOPPIO TERMOLI - RIPALTA**

SL02 sottovia viabilità NV07 km 10+075  
Opere di raccolta delle acque pluviali e loro allontanamento - pianta profilo e sezione

APPALTATORE: DIREZIONE TECNICA: DIREZIONE LAVORI: SCALA: 1:50

COMMESSA: LOTTO: FASE: ENTITA': OPERA/DISCIPLINA: PROG.: REV:

**LI0B 02 E ZZ BB SL0200 001 C**

Rev.	Descrizione	Redatto	Data	Verificato	Data	Approvato	Data	Autore/Data
A	Prova Esecutiva	Ing. M. Calabrese	02/01/2023	Ing. V. Coroneo	02/01/2023	Ing. S. Coroneo	02/01/2023	
B	Aggiornamento per Rev. 002	Ing. A. Zucca	02/01/2023	Ing. M. Calabrese	02/01/2023	Ing. S. Coroneo	02/01/2023	
C	Revisione e sigla di GDA/01	Ing. A. Zucca	02/01/2023	Ing. M. Calabrese	02/01/2023	Ing. S. Coroneo	02/01/2023	

File: LI0B02EZZBBSL0200001C.DWG n. Etab.: