




PLANIMETRIA FASE 1-Scala 1:100

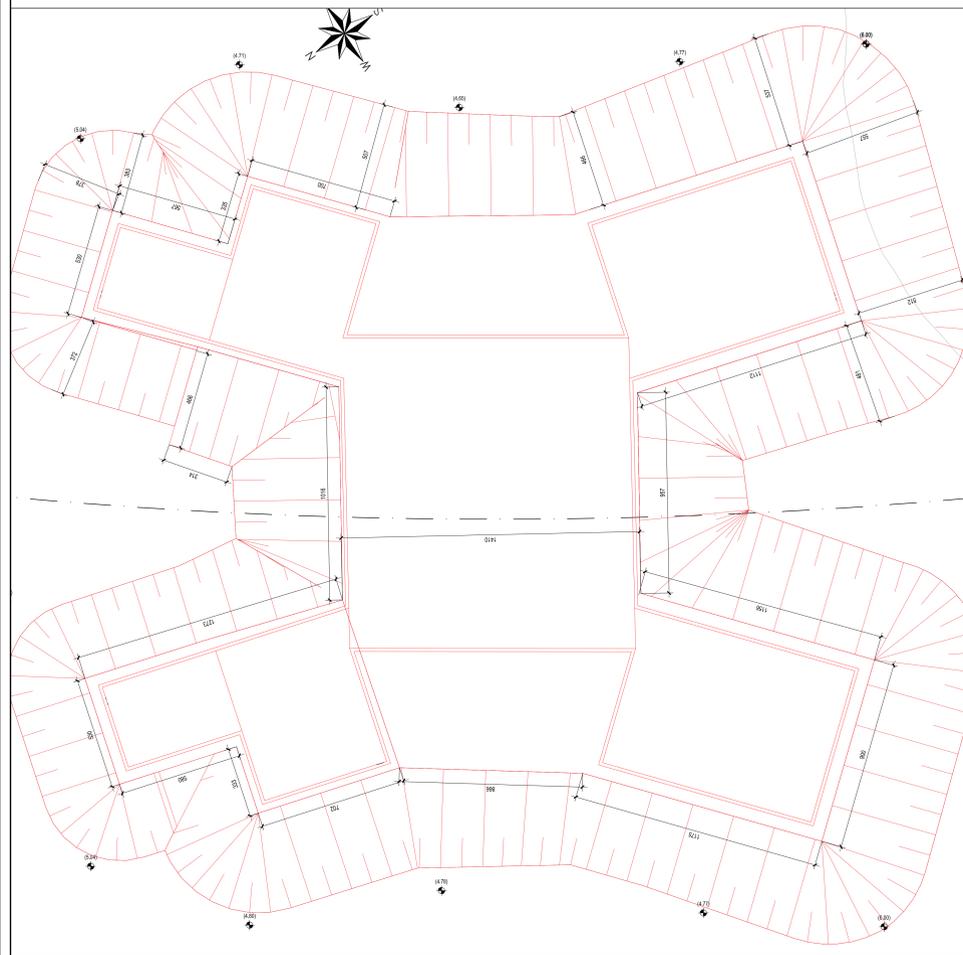


PLANIMETRIA FASE 2-Scala 1:100

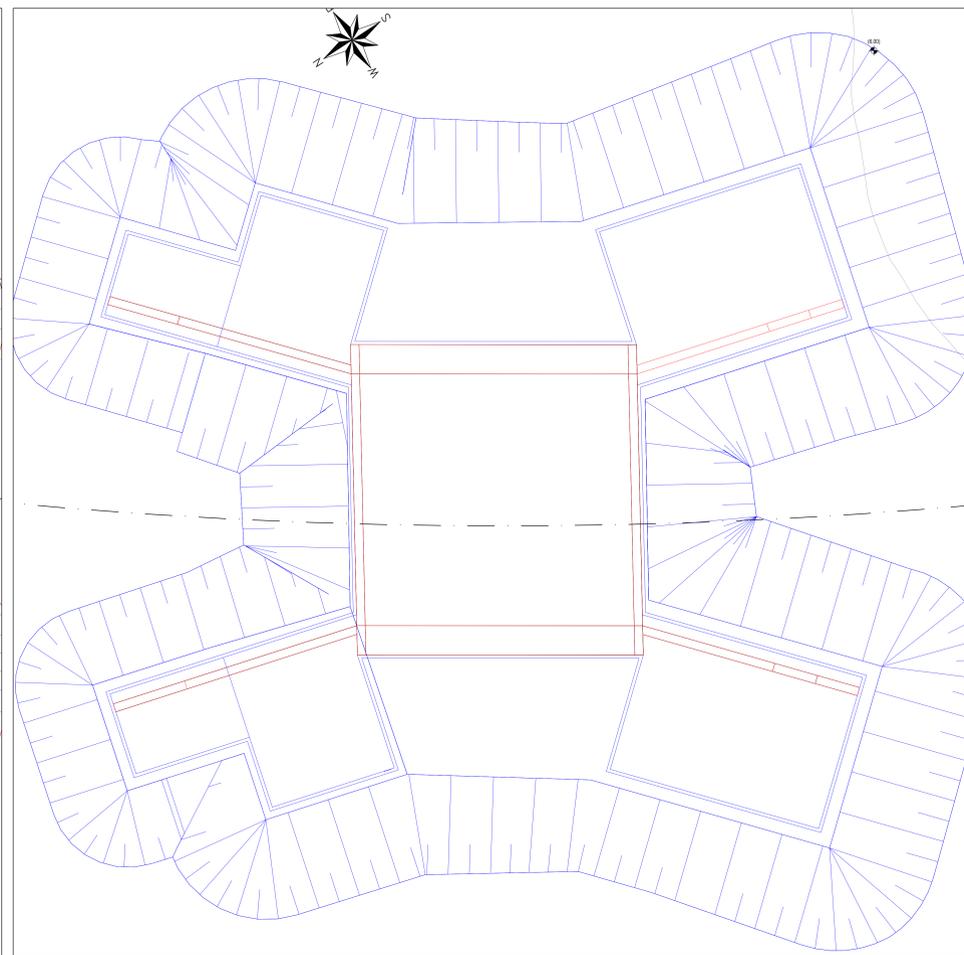


PLANIMETRIA FASE 3-Scala 1:100

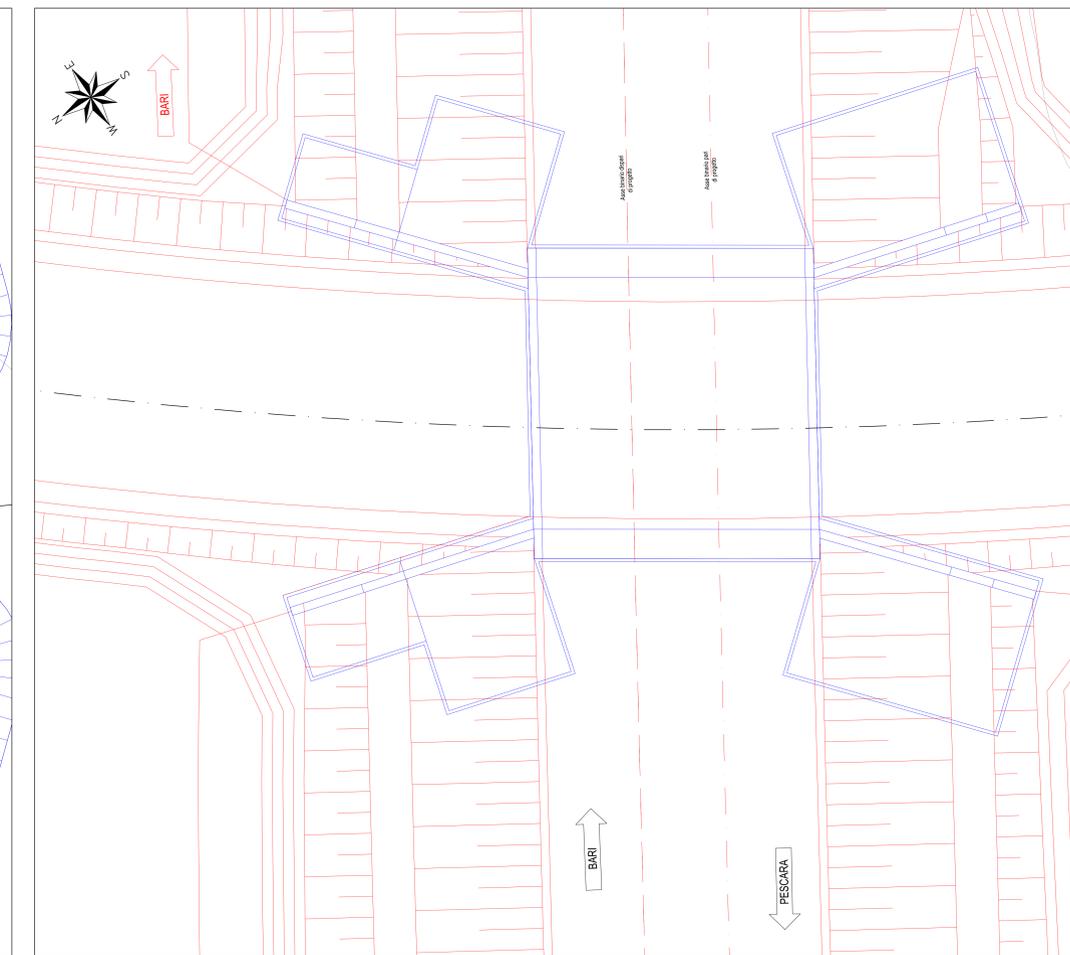

PIANTA CHIAVE

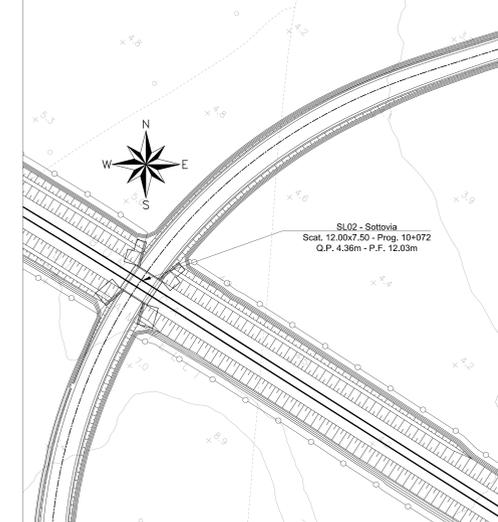


SEZIONE LONGITUDINALE FASE 1-Scala 1:100

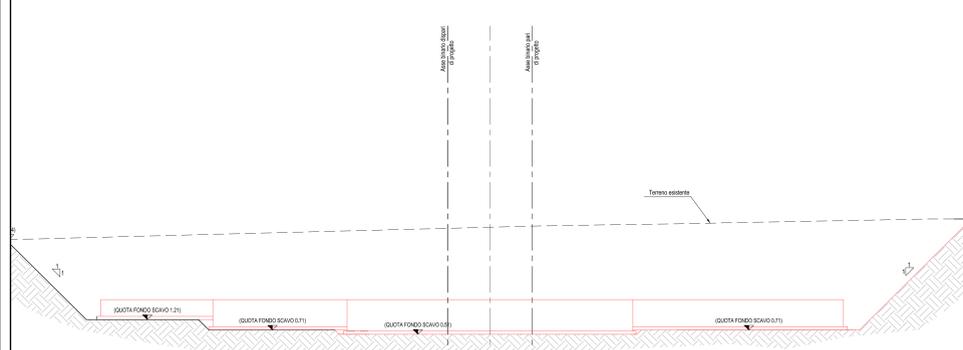


- Fase 1:
- Preparazione cantiere
 - Scavi per realizzazione scatolare e muri
 - Realizzazione platea di fondazione di scatolare e muri

SEZIONE LONGITUDINALE FASE 2-Scala 1:100

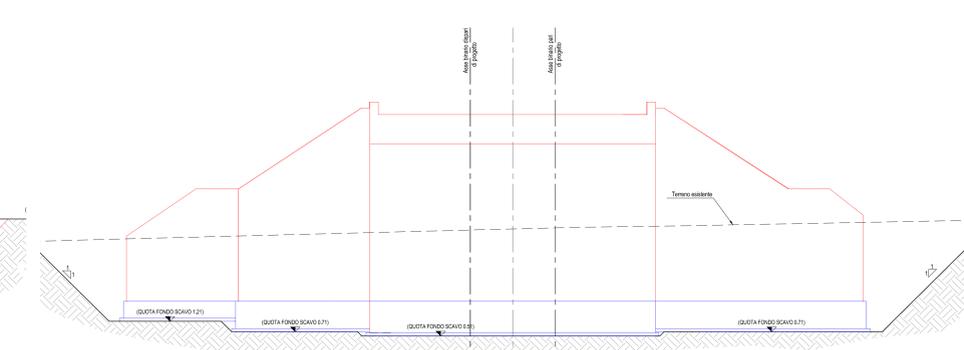

- Fase 2:
- Realizzazione elevazione scatolare
 - Realizzazione elevazione muri d'ala

SEZIONE LONGITUDINALE FASE 3-Scala 1:100

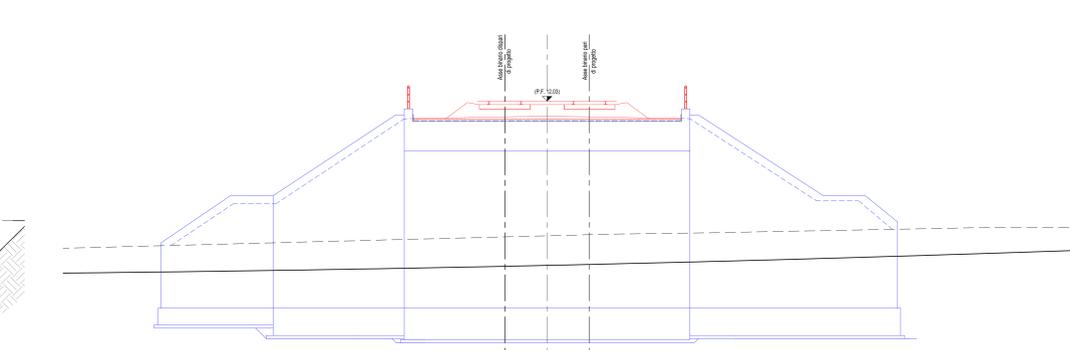

- Fase 3:
- Realizzazione rilevato nuova viabilità
 - Realizzazione rilevato ferroviario
 - Finiture superficiali

LEGENDA

- opere in fase di realizzazione
- opere già realizzate

COMITENTE: **RFI** RETE FERROVIARIA ITALIANA
 GRUPPO FERROVIE DELLO STATO ITALIANE
 DIREZIONE INVESTIMENTI
 DIREZIONE PROGRAMMI INVESTIMENTI
 DIRETTRICE SUD - PROGETTO ADRIATICA

DIREZIONE LAVORI: **ITALFERR**
 GRUPPO FERROVIE DELLO STATO ITALIANE

APPROVATORE: **AGOSTINI** COSTRUZIONI
ATA ATLANTE

PROGETTAZIONE: **HUB** MANDANTIA: **pro**

PROGETTO ESECUTIVO
LINEA PESCARA - BARI
RADDOPPIO DELLA TRATTA FERROVIARIA TERMOLI - LESINA
LOTTO 2 e 3: RADDOPPIO TERMOLI - RIPALTA

SL02 sottovia viabilità NV07 km 10+075
 Piani costruttivi dell'opera piante e sezioni

APPROVAZIONE: **SL0200 001 B** SCALA: 1:100

Rev.	Descrizione	Redatto	Data	Verificato	Data	Approvato	Data	Adossato Data
A	Profilatura	G. Trovati	02/09/2022	F. Marone	02/09/2022	S. Caruso	02/09/2022	
B	Aggiornamento No. 001	R. A. Zacc	12/09/2022	R. M. Calabro	12/09/2022	S. Caruso	12/09/2022	

File: LIOB02ZPAS.000001B.DWG (n. Esib.: