



SEZIONE LONGITUDINALE FASE 1-Scala 1:100

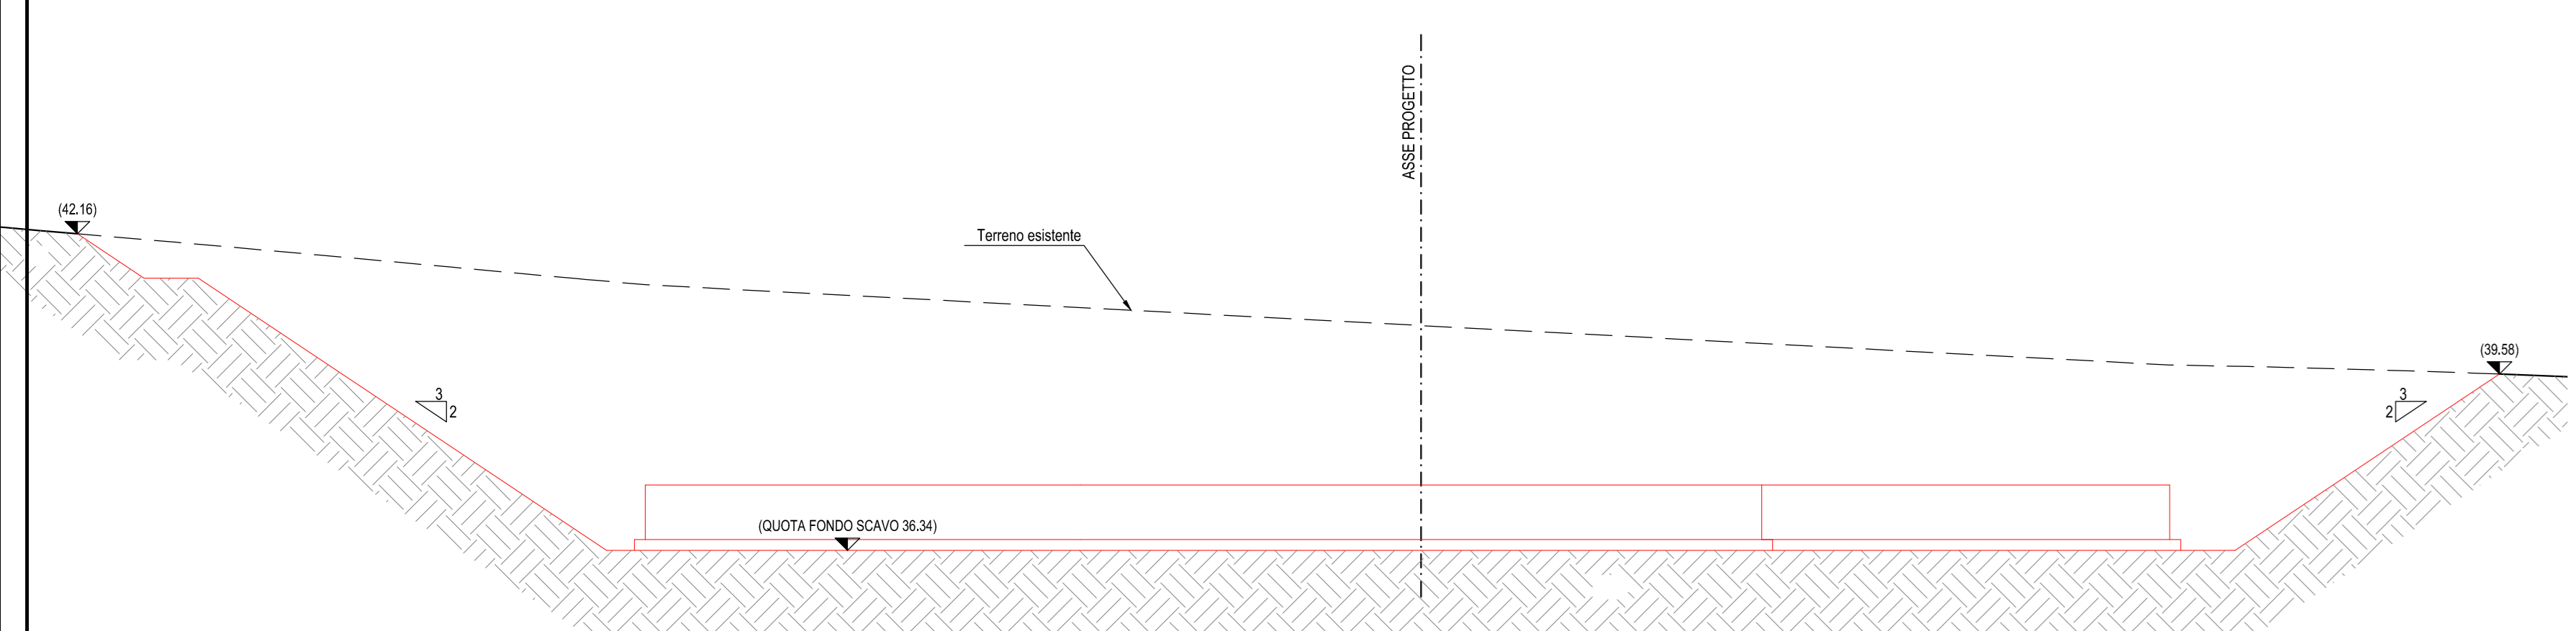


- Fase 1:
- Preparazione cantiere
- Scavi per realizzazione scotolare e muri
- Realizzazione platea di fondazione di scotolare e muri

SEZIONE LONGITUDINALE FASE 2-Scala 1:100

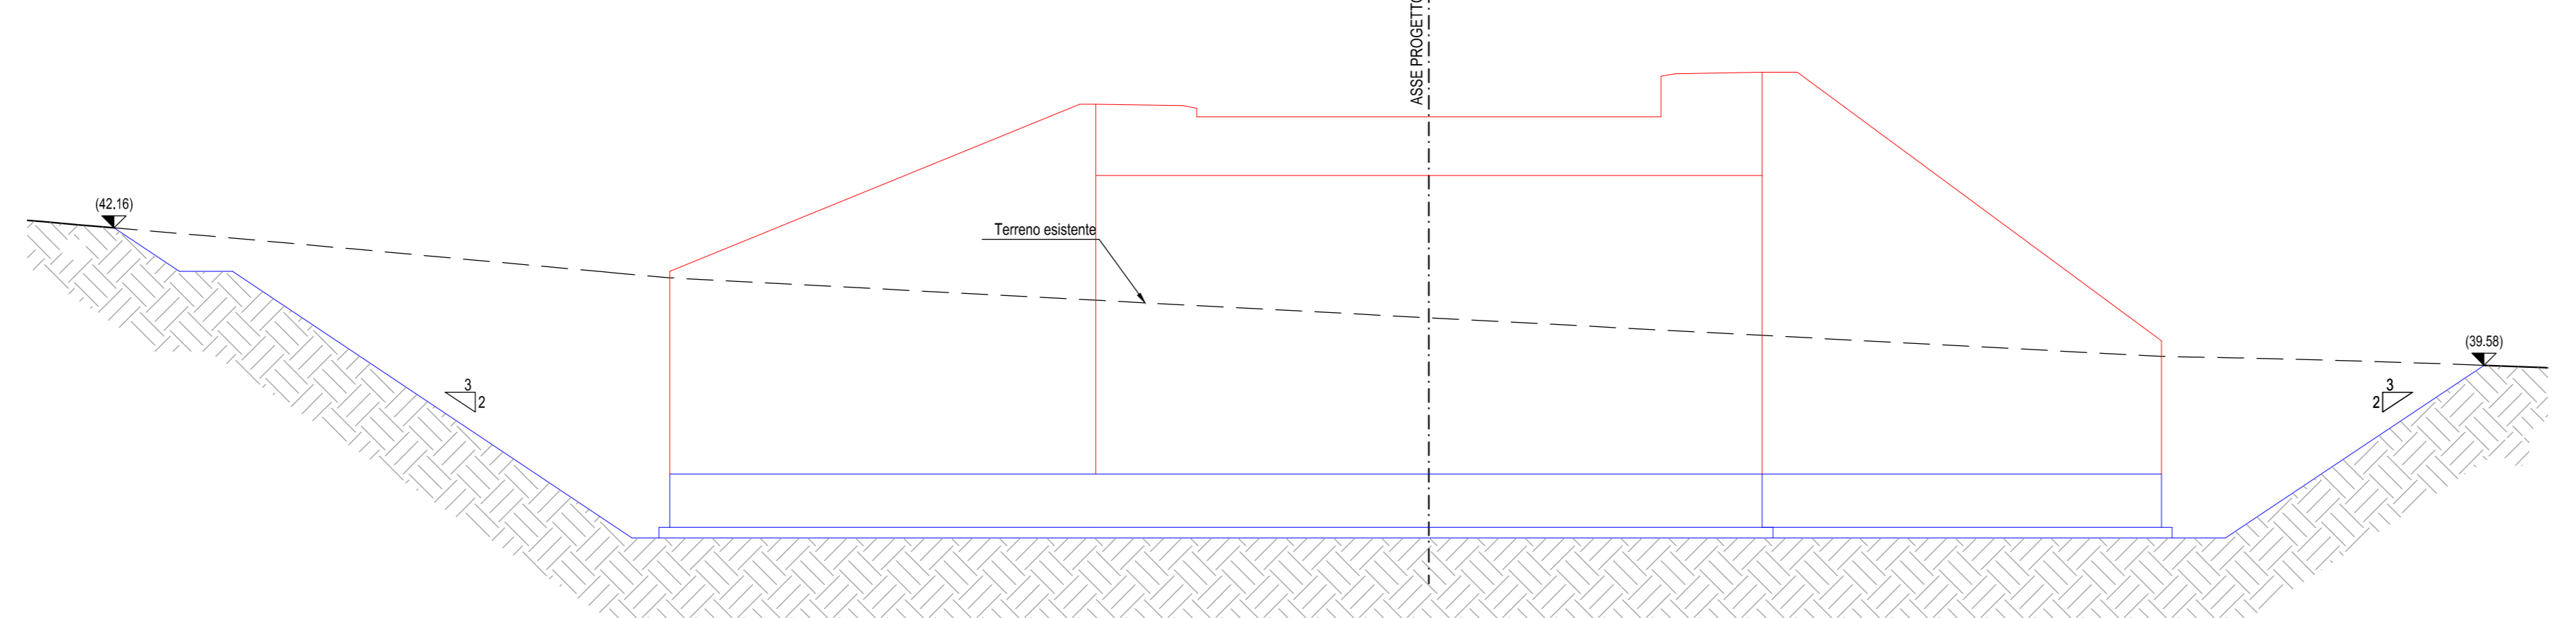

- Fase 2:
- Realizzazione rilevato nuova viabilità
- Realizzazione elevazione muri d'ala

SEZIONE LONGITUDINALE FASE 3-Scala 1:100

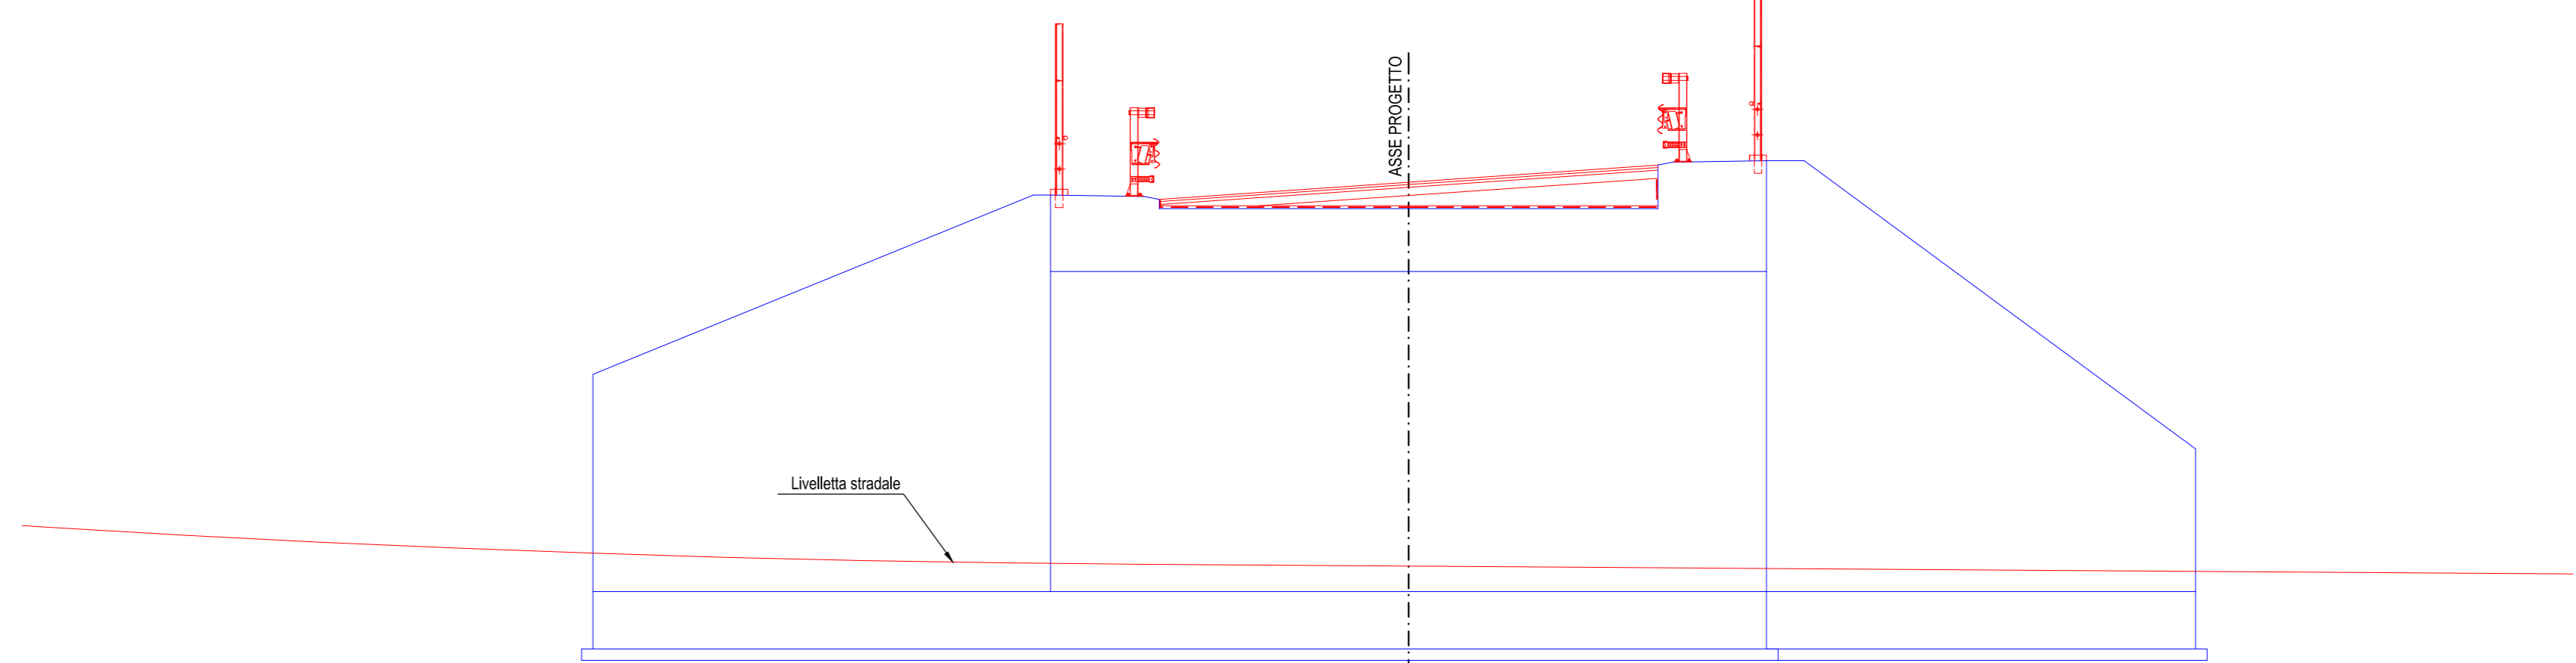

- Fase 3:
- Realizzazione rilevato nuova viabilità
- Finiture superficiali

LEGENDA

- opere in fase di realizzazione
- opere già realizzate

COMITENTE: **RFI** RETE FERROVIARIA ITALIANA  
GRUPPO FERROVIE DELLO STATO ITALIANO  
DIREZIONE INVESTIMENTI  
DIREZIONE PROGRAMMI INVESTIMENTI  
DIRETTRICE SUD - PROGETTO ADRIATICA

DIREZIONE LAVORI: **ITALFERR**  
GRUPPO FERROVIE DELLO STATO ITALIANO

APPALTORE: **AGOSTINI** **ASSA** **ATLANTE**  
MANDATARIA **ASSA** **ATLANTE**

PROGETTAZIONE: **HUB** **pro**  
MANDATARIA **HUB** **pro**

**PROGETTO ESECUTIVO**  
LINEA PESCARA - BARI  
RADDOPPIO DELLA TRATTA FERROVIARIA TERMOLI - LESINA  
LOTTO 2 e 3: RADDOPPIO TERMOLI - RIPALTA

SLO3 SOTTOVIA VIABILITA' NUOVA INTERFERENZA CON N°03 KM 7+412  
Fasi costruttive dell'opera piante e sezioni

APPALTORE: **AGOSTINI** **ASSA** **ATLANTE** **HUB** **pro** **ITALFERR** **RFI**

COMITENTE: **RFI** **RETE FERROVIARIA ITALIANA**

SCALA: 1:100

COMMISSIONE: LOTTO FASE ENTE SITO OPERAZIONE/OPERA PROG. REV.

**LI0B 02 E ZZ PA SLO300 001 B**

Rev.	Descrizione	Redatto	Data	Verificato	Data	Approvato	Data	Adossato Data
A	Profilazione	Ing. M. Calvetti	Giugno 2022	Ing. C. Calvetti	Giugno 2022	Ing. C. Calvetti	Giugno 2022	
B	Aggiornamento No. 001	Ing. M. Calvetti	Luglio 2023	Ing. M. Calvetti	Luglio 2023	Ing. M. Calvetti	Luglio 2023	

File: LI0B02ZZPAS.000001B.DWG (n. Edib.:)