PIANTA SPICCATO
scala 1 : 50

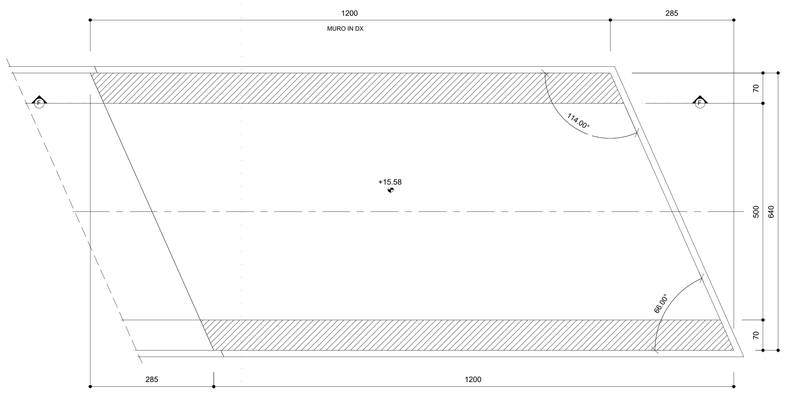

VISTA DALL'ALTO
scala 1 : 50

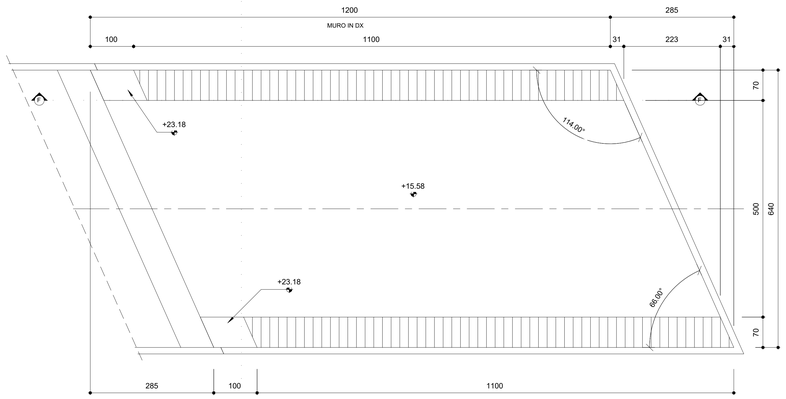

SEZIONE F-F
scala 1 : 50

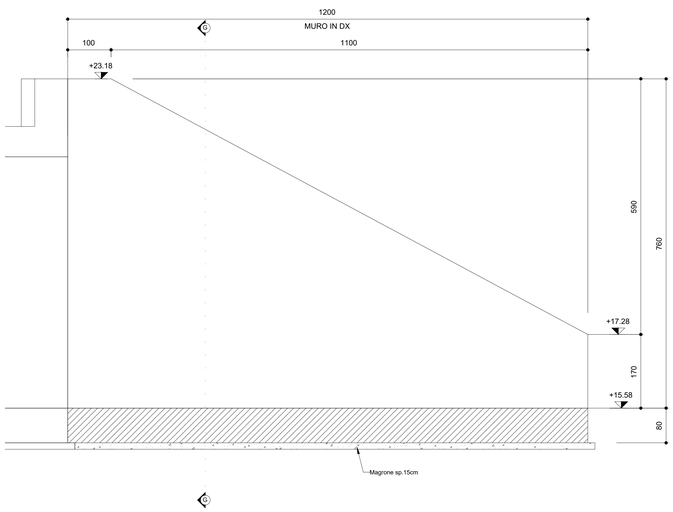

SEZIONE G-G
scala 1 : 50

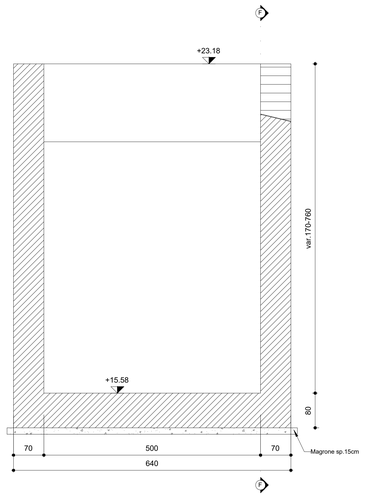

GETTI IN OPERA

CALCESTRUZZO MAGRO E GETTO DI LIVELLAMENTO

- CLASSE DI RESISTENZA MINIMA C12/15
- TIPO CEMENTO CEM I-V
- CLASSE DI ESPOSIZIONE AMBIENTALE : X0

CALCESTRUZZO SOTTOVIA

- CLASSE DI RESISTENZA MINIMA C32/40
- TIPO CEMENTO CEM I-V
- RAPPORTO A/C : ≤ 0.50
- CLASSE MINIMA DI CONSISTENZA : S4
- CLASSE DI ESPOSIZIONE AMBIENTALE : XC2
- COPRIFERRO = 50 mm
- DIAMETRO MASSIMO INERTI : 25 mm

CALCESTRUZZO MURI D'IMBOCCO

- CLASSE DI RESISTENZA MINIMA C32/40
- TIPO CEMENTO CEM I-V
- RAPPORTO A/C : ≤ 0.55
- CLASSE MINIMA DI CONSISTENZA : S4
- CLASSE DI ESPOSIZIONE AMBIENTALE : XS1
- COPRIFERRO = 50 mm
- DIAMETRO MASSIMO INERTI : 25 mm

ACCIAIO ORDINARIO PER CALCESTRUZZO ARMATO

IN BARRE E RETI ELETTROSALDATE
B450C saldabile che presenta le seguenti caratteristiche :
- Tensione di snervamento caratteristica $f_{yk} \geq 450$ N/mm²
- Tensione caratteristica a rottura $f_{tk} \geq 540$ N/mm²

$1.15 \leq f_{tk}/f_{yk} < 1.35$

SL06	Sezione ad U	
	Soletta inferiore kg/m³	Piedritti kg/m³
sezione ad U	195	195

SL05	Scatolare		
	Soletta Sup. kg/m³	Soletta Inf. kg/m³	Piedritti kg/m³
Scatolare	130	120	130

SCHEMA DISPOSIZIONI SEZIONI
scala 1 : 250

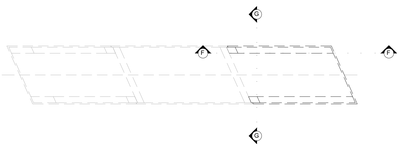

VISTA 3D

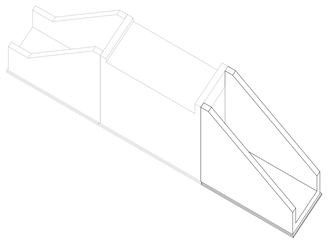

COMMITTENTE:
RFI RETE FERROVIARIA ITALIANA
GRUPPO FERROVIE DELLO STATO ITALIANE
DIREZIONE INVESTIMENTI
DIREZIONE PROGRAMMI INVESTIMENTI
DIREZIONE SUD - PROGETTO ADRIATICA

DIREZIONE LAVORI:
ITALFERR
GRUPPO FERROVIE DELLO STATO ITALIANE

APPALTATORE:
DI AGOSTINO COSTRUZIONI GENERALI
KOINE AGRI
ATLANTE
MANDATARIA MANDANTI

PROGETTAZIONE:
MANDATARIA HUB
MANDANTI: Ypro

PROGETTO ESECUTIVO

LINEA PESCARA - BARI
RADDOPPIO DELLA TRATTA FERROVIARIA TERMOLI - LESINA

LOTTO 2 e 3: RADDOPPIO TERMOLI - RIPALTA

Firmato digitalmente da:
Facchini Massimo
Firmato il 14/03/2024 11:44
Seriale Certificato: 2702585
Valido dal 01/09/2023 al 01/09/2026
InfoCamere Qualified Electronic Signature CA

SL06 VIABILITA' NV14A KM 17+845.13
Carpenteria muri 2/2

APPALTATORE	PROGETTAZIONE		SCALA:
DIRETTORE TECNICO A.A.D'AGOSTINO COSTRUZIONI GENERALI S.r.l. (Ing. Giangaetano Tassone) (Ing. Giangaetano Rubino)	DIRETTORE DELLA PRODUZIONE (Ing. M. Calderoni)		1:100 - 1:50

COMMESSA	LOTTO	FASE	ENTE	TIPO DOC.	OPERA/DISCIPLINA	PROGR.	REV.
LI0B	02	E	ZZ	BB	SL0602	002	C

Revis.	Descrizione	Redatto	Data	Verificato	Data	Approvato	Data	Autorizzato Data
A	Prima Emissione	Ing. M. Calderoni	Dicembre 2022	Ing. V. Calzona	Dicembre 2022	S. Canale	Dicembre 2022	
B	Aggiornamento per Rdo n.0302	Ing. A. Zaza	Luglio 2023	Ing. M. Calderoni	Luglio 2023	V. Calzona	Luglio 2023	
C	Revisione a seguito di OO-I-01	Ing. A. Zaza	Ottobre 2023	Ing. M. Calderoni	Ottobre 2023	S. Canale	Ottobre 2023	

File: LI0B02EZZBBSL0602002C.DWG — n. Elab.:

C:\Users\User\Desktop\IT048 - TERMOLI LESINA\INPUT\WORK\SL06\LI0B02EZZBBSL0602002C\LI0B02EZZBBSL0602002C.dwg, 21/12/2023 13:55:29, _AutoCAD PDF (General Documentation).pc3