




# PROGETTO PRELIMINARE

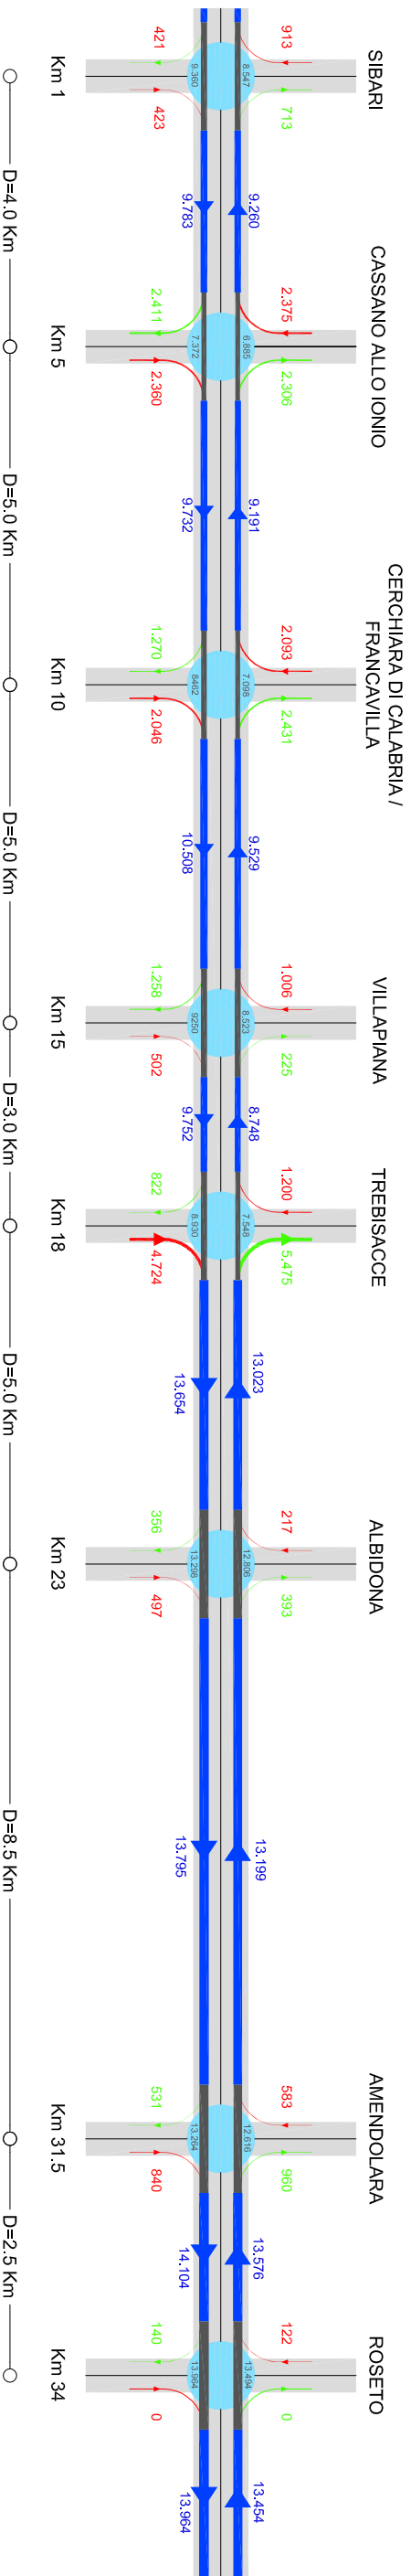

# PROGETTO DEFINITIVO

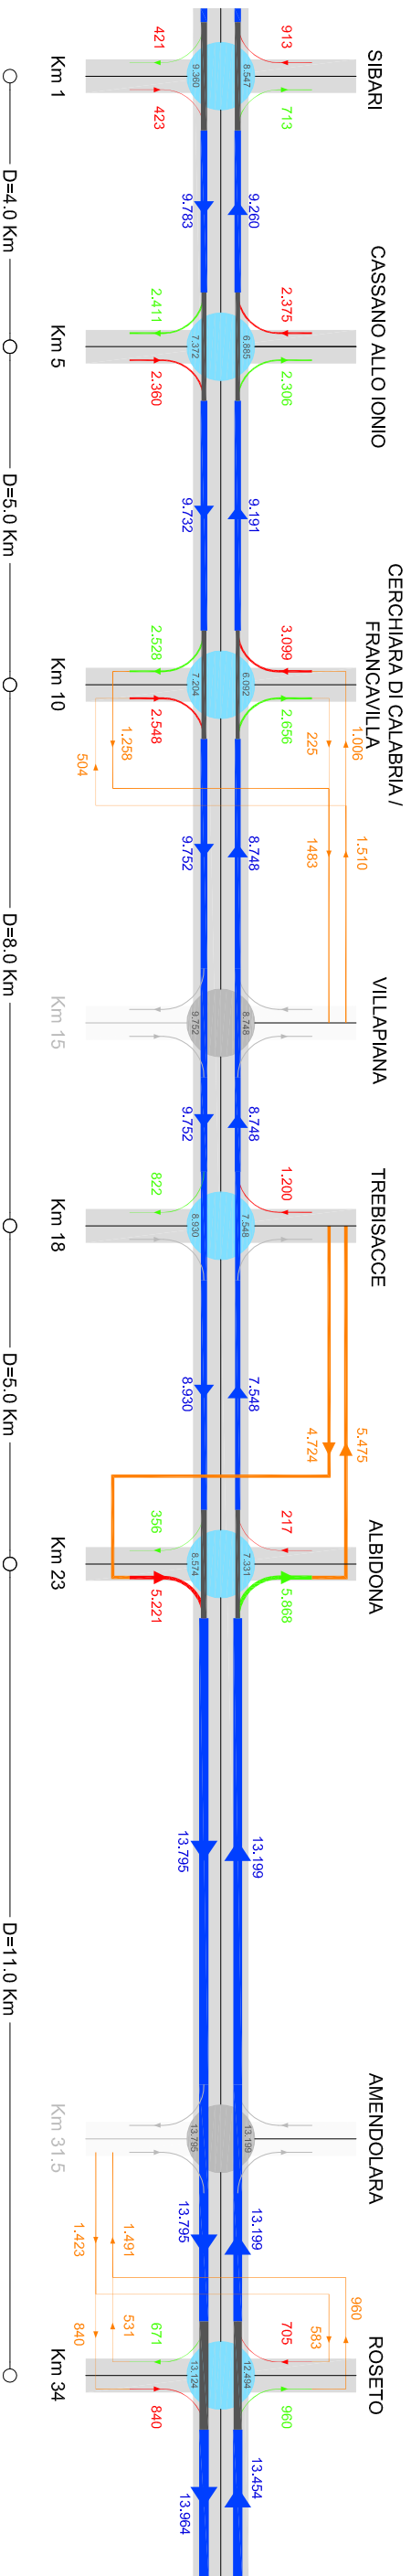

# PROGETTO DEFINITIVO SENZA SVINCOLO ALBIDONA

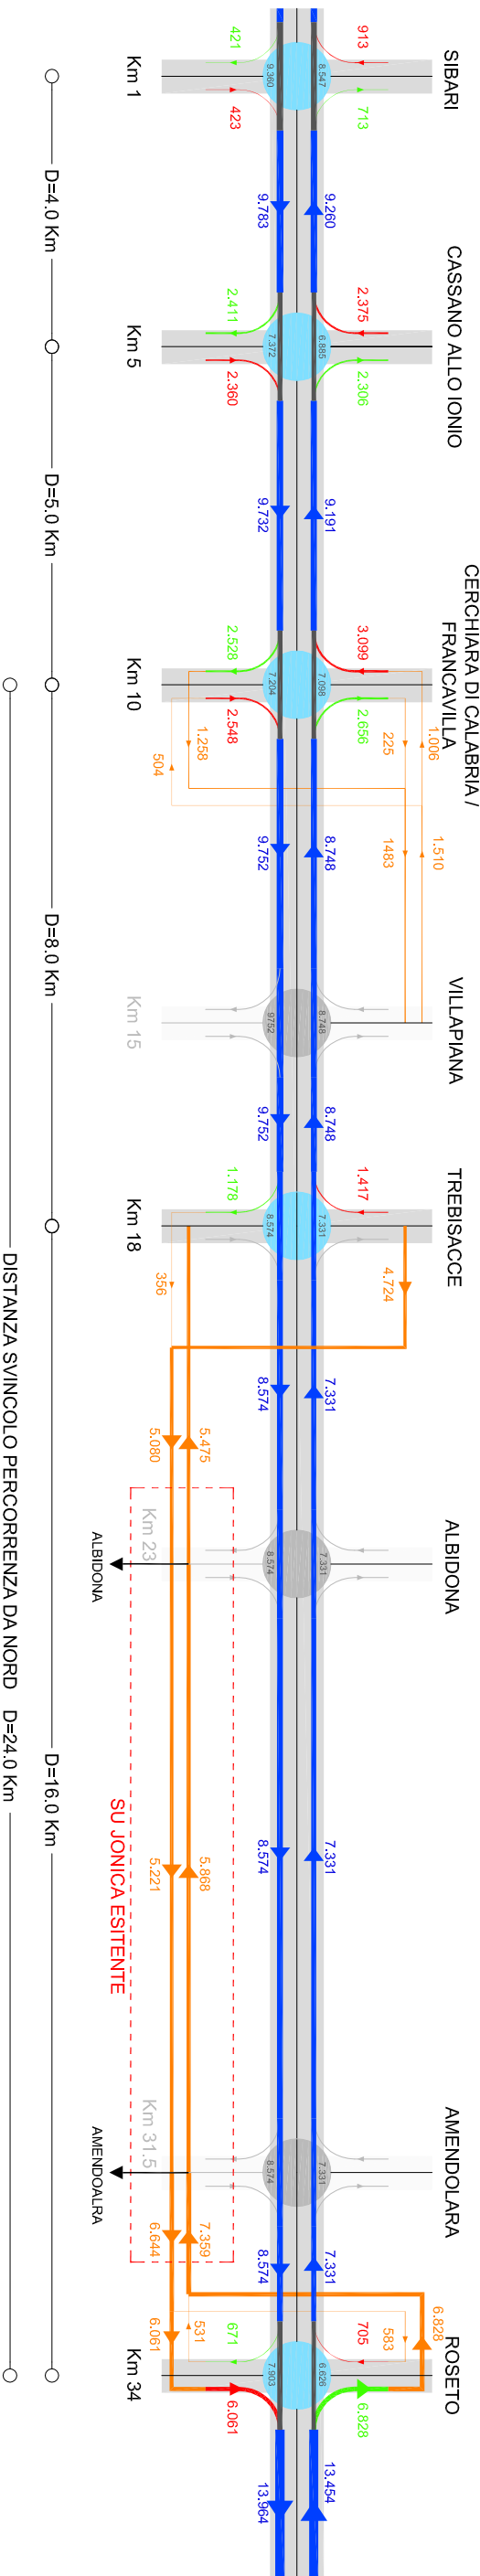

cod. elaborato :  
**19 - a1**

**Integrazione n.9**  
Schema flussi di traffico

scala:  
-