PLANIMETRIA FASE 1 - Scala 1:100

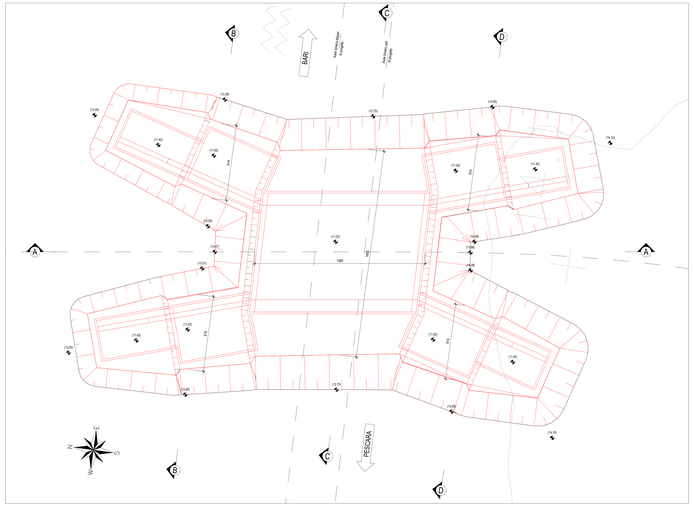

PLANIMETRIA FASE 2 - Scala 1:100

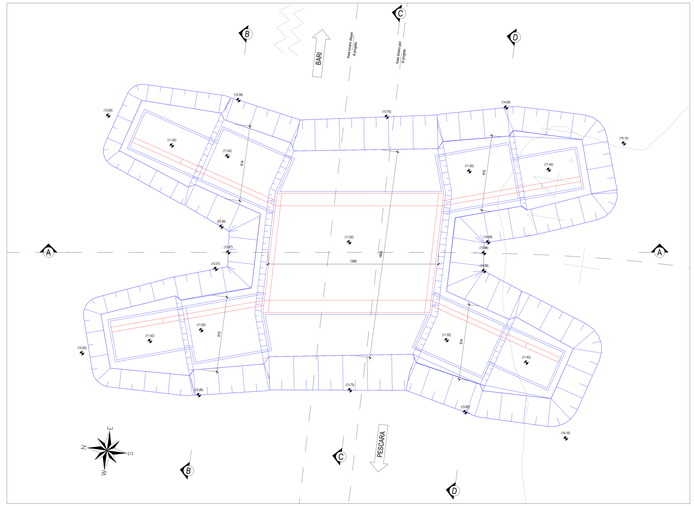

PLANIMETRIA FASE 3 - Scala 1:100

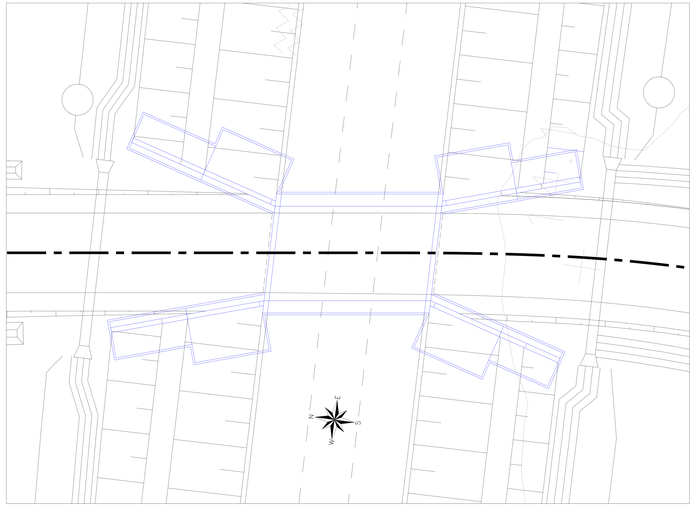

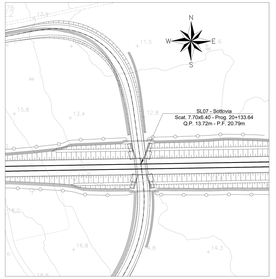

SEZIONE LONGITUDINALE A-A - Scala 1:100

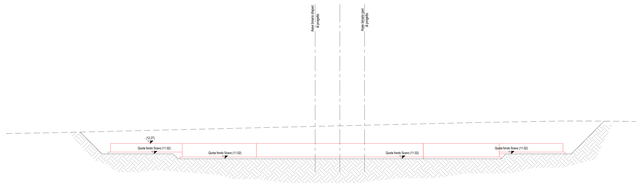

SEZIONE LONGITUDINALE A-A - Scala 1:100

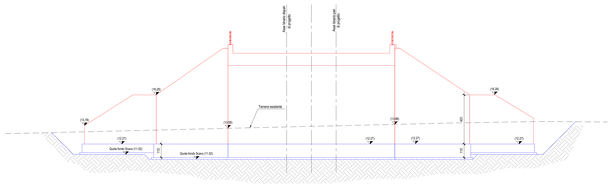

SEZIONE LONGITUDINALE A-A - Scala 1:100

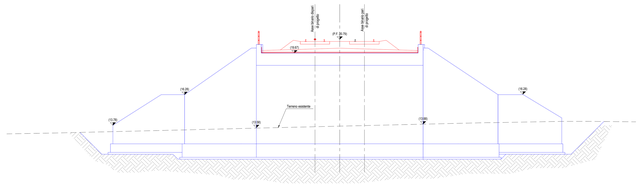

COMMITTENTE

RFI RETE FERROVIARIA ITALIANA
GRUPPO FERROVIE DELLO STATO ITALIANE
DIREZIONE INVESTIMENTI
UNITÀ TECNICA INVESTIMENTI
DIREZIONE BUO - PROGETTO ADRIATICA

DIREZIONE LAVORI: ITALFERR

APPALTATORE: ATLANTE

MANDATARIA: HUB

MANDANTI: pro

PROGETTAZIONE: HUB

PROGETTO ESECUTIVO

LINEA PESCARA - BARI
RADDOPPIO DELLA TRATTA FERROVIARIA TERMOLI - LESINA
LOTTO 2 e 3: RADDOPPIO TERMOLI - RIPALTA

Fascicolo Manutenzione:
Firmato il 18.03.2024 11:54
Iscritto Certificatore 2024/085
Revisione n.00 del 18-09-2026
Validità Quattro Mesi dal Rilascio

SL07 SOTTOVIA VIABILITA' Mt10 KM 20+133.64
Fase costruttiva dell'opera parte e sezioni

APPALTATORE	PROGETTAZIONE		SCALA:
CONSORZIO STABILE STRAORDINARIO ITALIANO S.c.a.r.l. Consorzio Stabile Società Consortile a r.l. Via Tuscolana 1027 - 00174 Roma (RM)	DIRETTORE TECNICO Ing. Giuseppe Mario Scopelliti ORDINE INGEGNERI PROV. CATANZARO N. 1289		1:100

COMMESSA	LOTTO	FASE	ENTE	TIPO DOC.	OPERA/DISCIPLINA	PROGR.	REV.
LI0B	02	E	ZZ	PA	SL0700	001	C

Revis.	Descrizione	Redatto	Data	Verificato	Data	Approvato	Data	Autorizzato Data
A	Fase Esecutiva	Ing. G. Calabrese	Dicembre 2023	Ing. V. Gallucci	Dicembre 2023	G. Calabrese	Dicembre 2023	
B	Aggiornamento del Rev.A002	Ing. G. Pizzo	Luglio 2024	Ing. M. Carbonara	Luglio 2024	G. Scopelliti	Luglio 2024	
C	Revisione a seguito di ODI n.01	Ing. G. Pizzo	Ottobre 2025	Ing. M. Carbonara	Ottobre 2025	G. Scopelliti	Ottobre 2025	

File: LI0B02EZZPASL0700001C.DWG

Elab.:

C:\Users\User\Desktop\IT048 - TERMOLI LESINA\INPUT\WORK\SL07\LI0B02EZZPASL0700001C\LI0B02EZZPASL0700001C.dwg, 21/12/2023 14:11:04, _AutoCAD PDF (General Documentation).pc3