




SEZIONE TRASVERSALE B-B - Scala 1:100

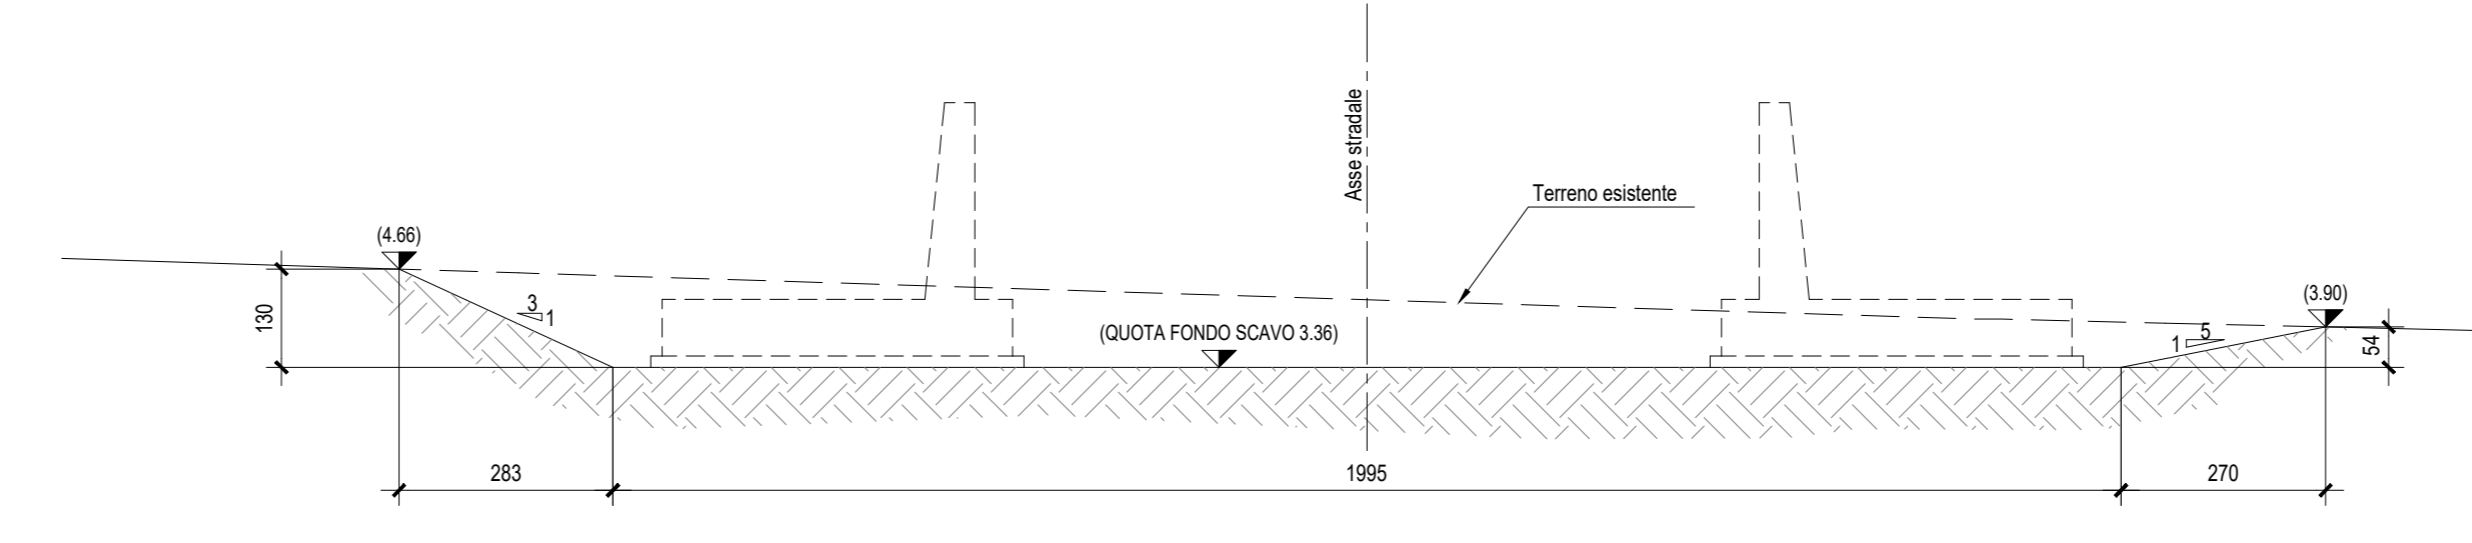


SEZIONE TRASVERSALE C-C - Scala 1:100

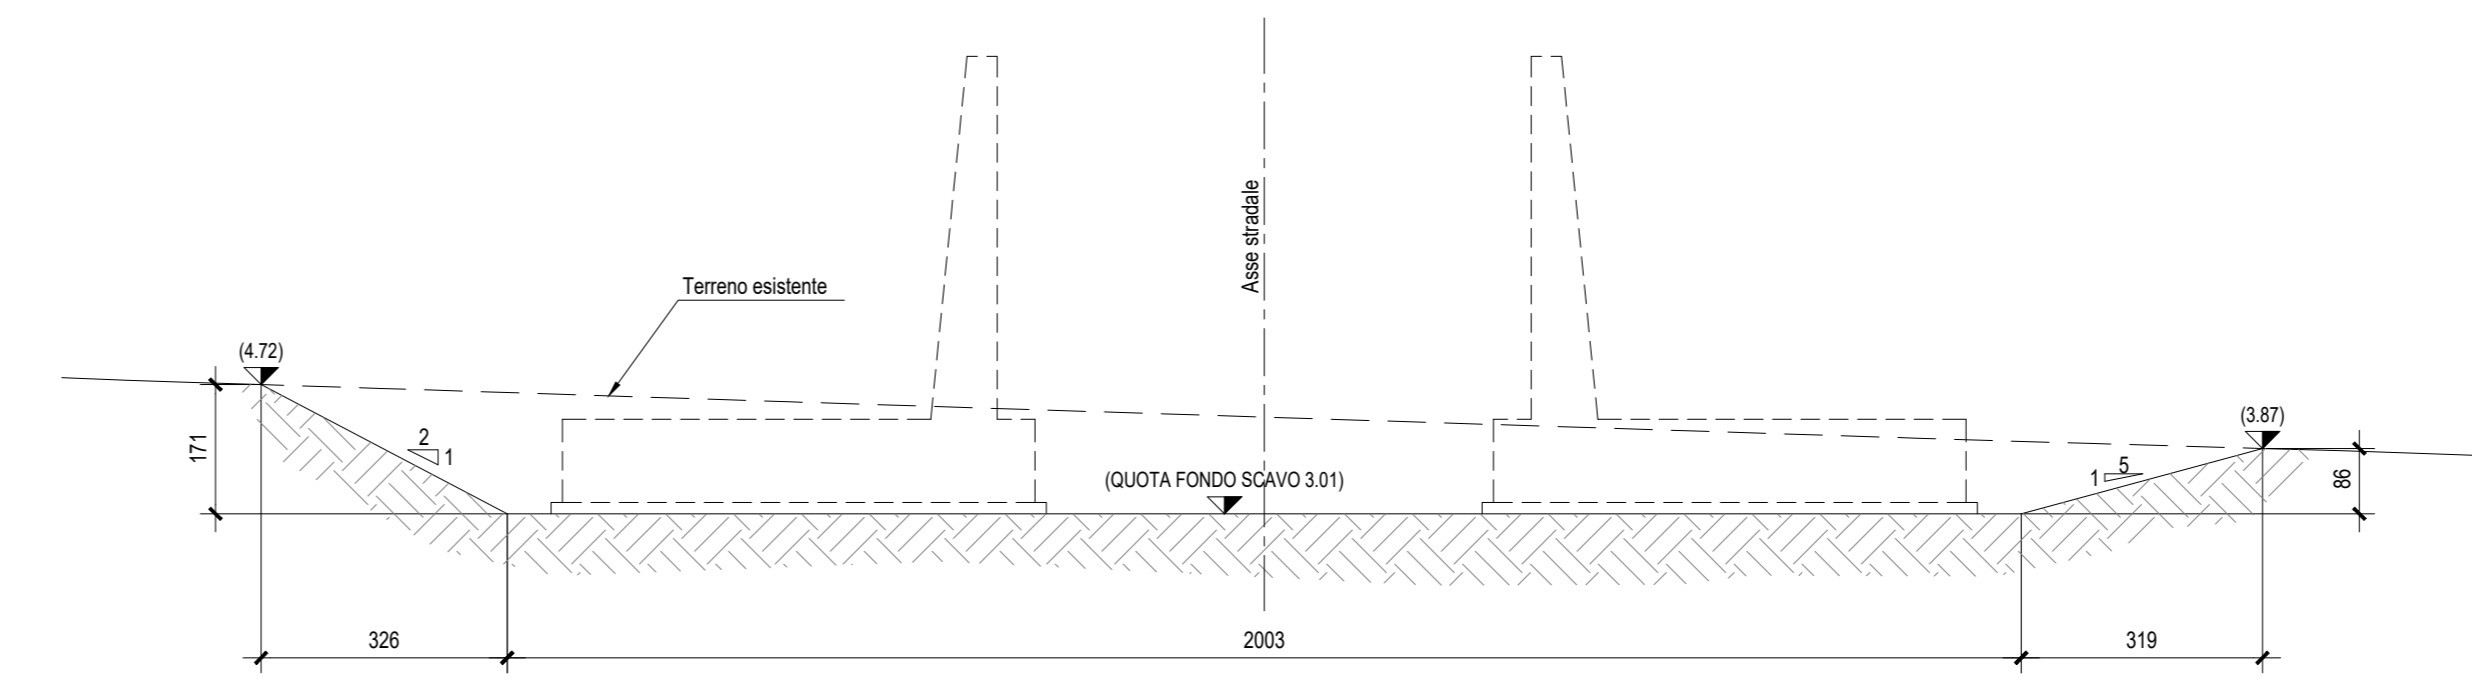


SEZIONE TRASVERSALE D-D - Scala 1:100

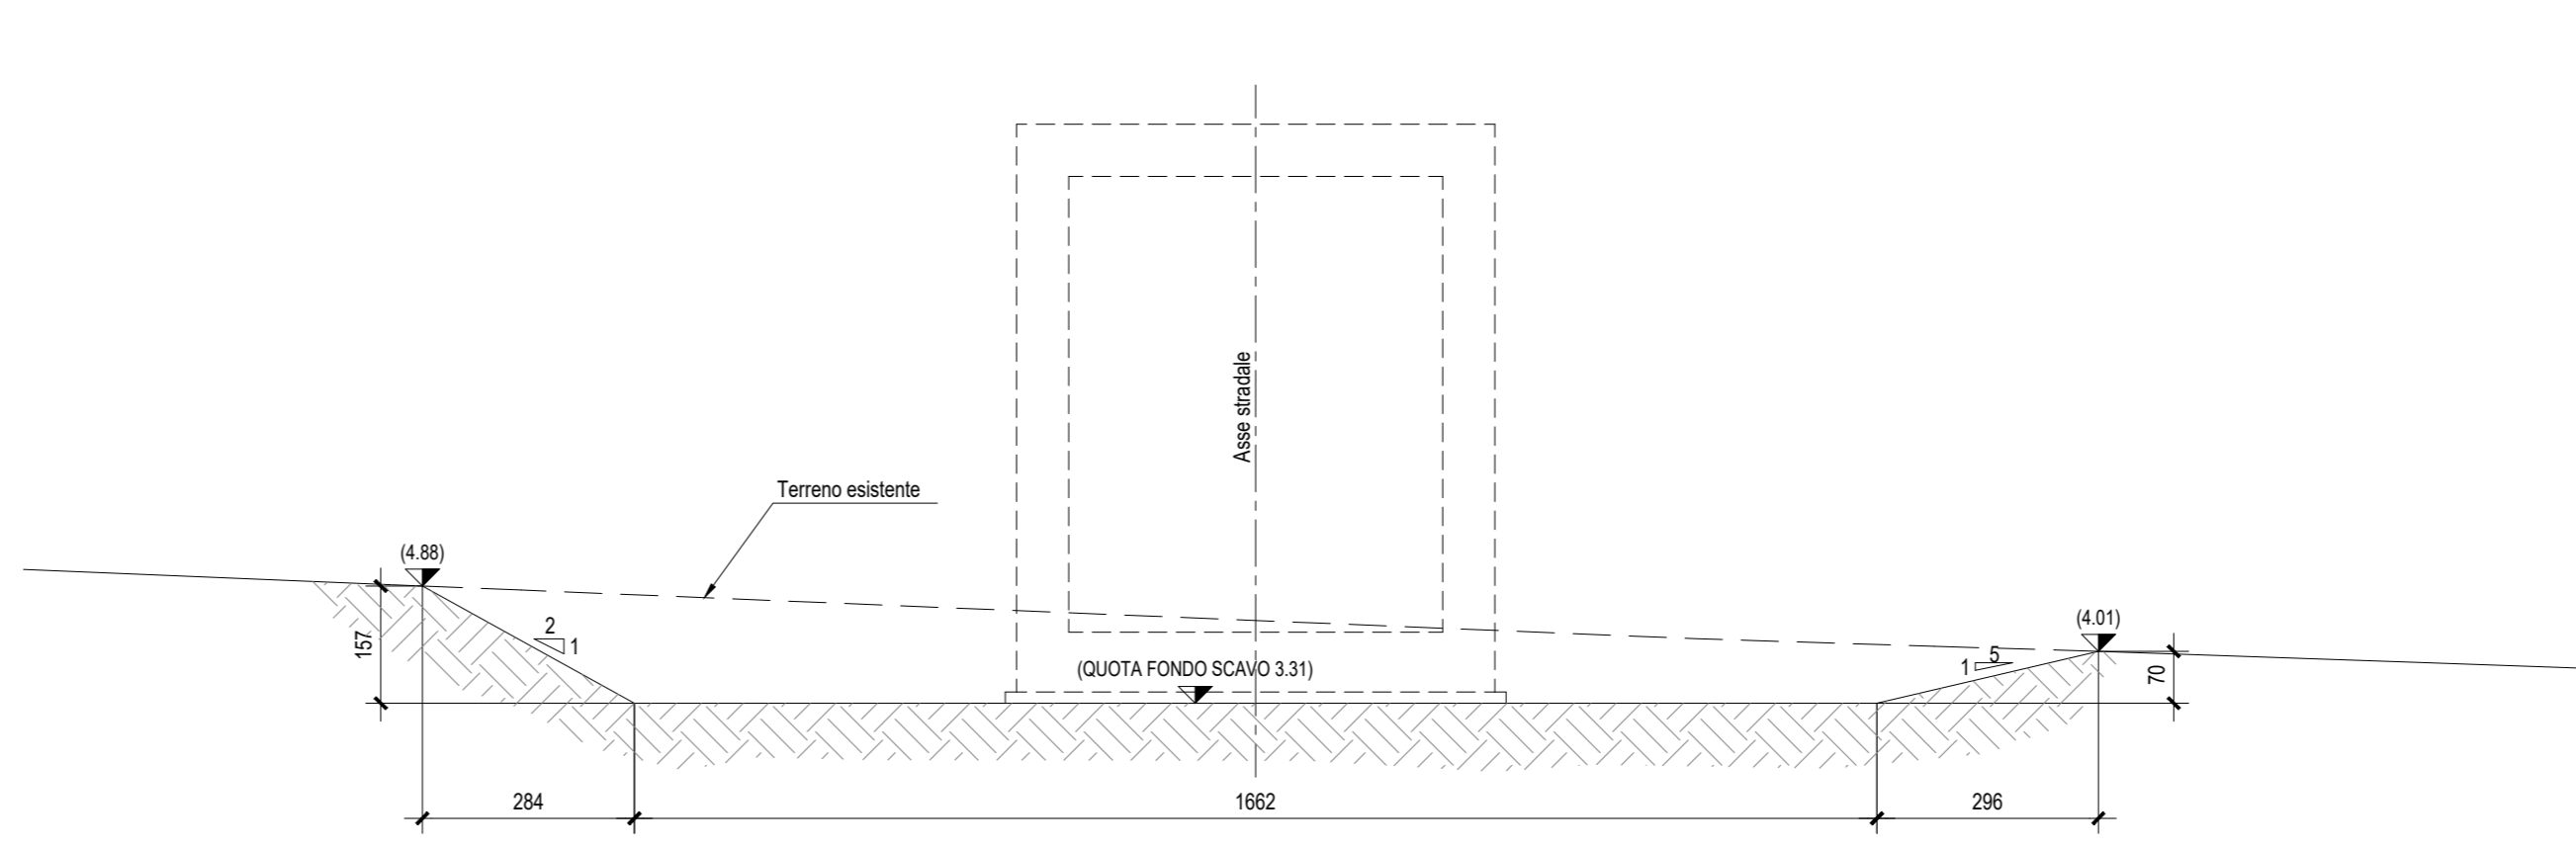



SEZIONE TRASVERSALE E-E - Scala 1:100

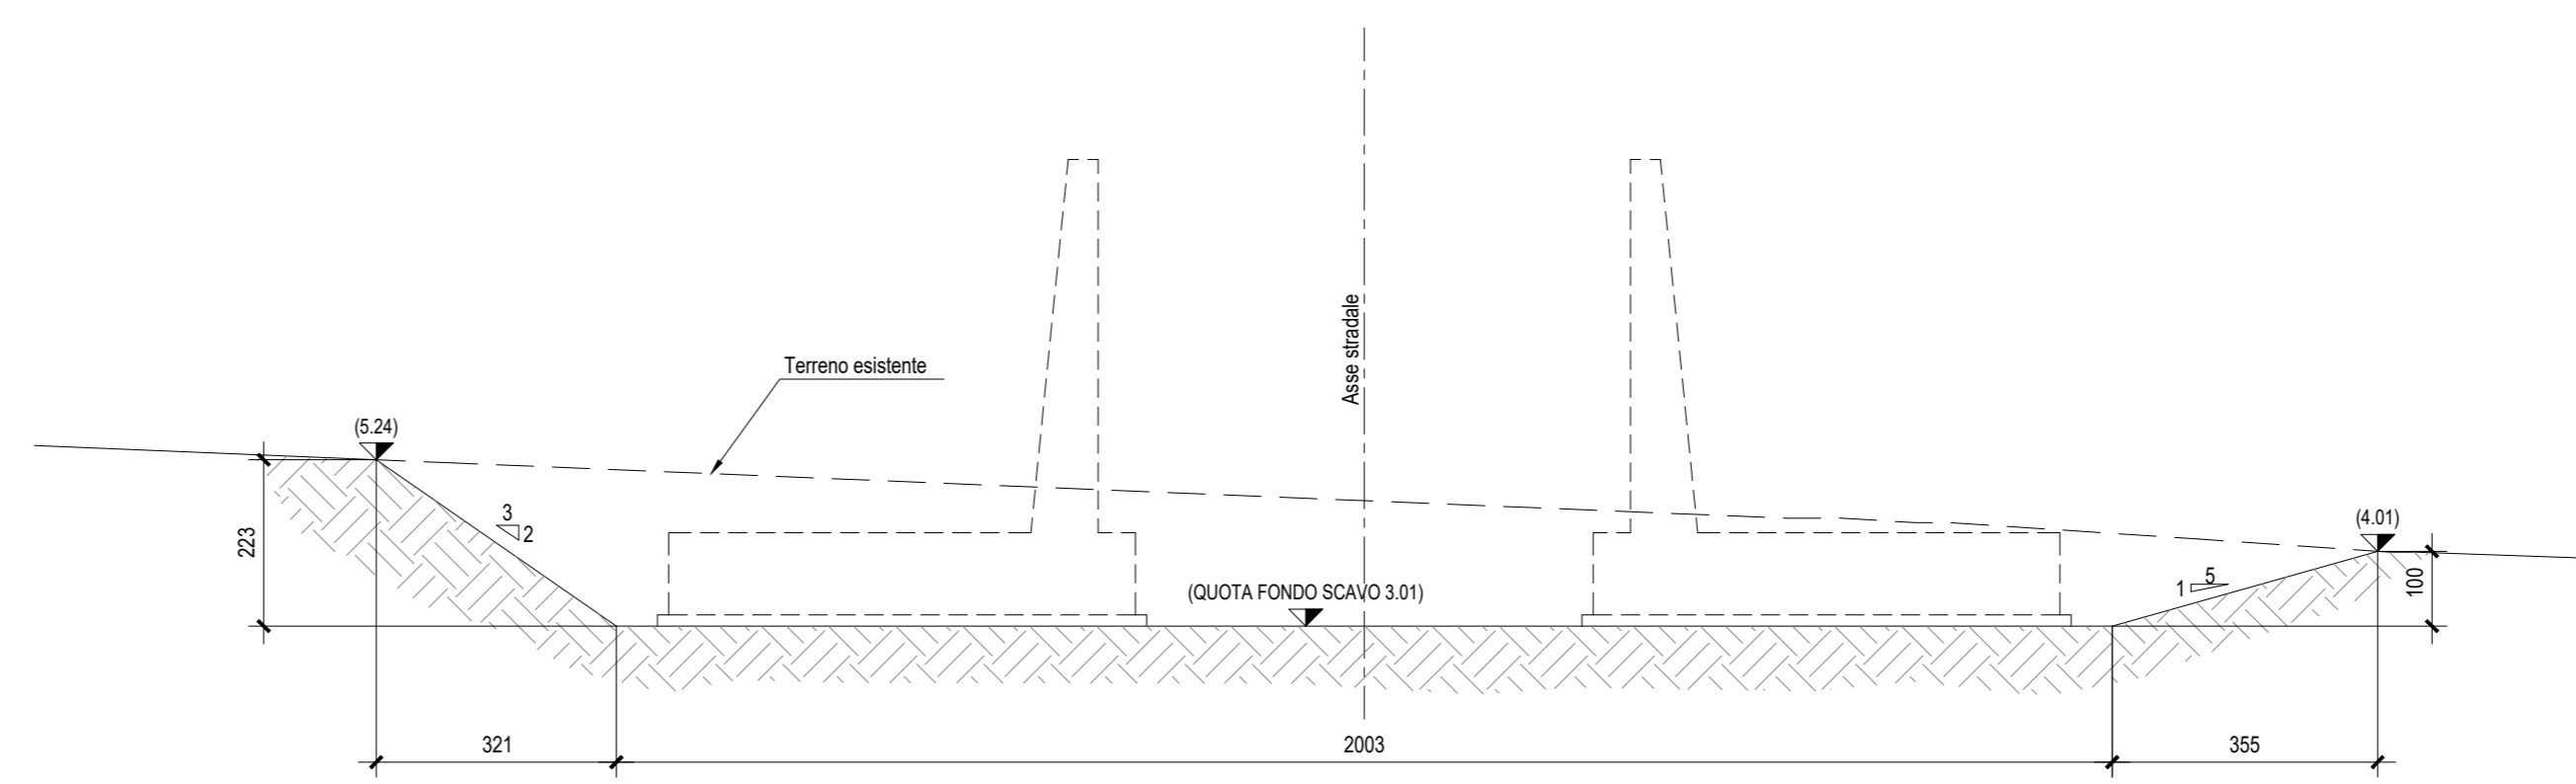

SEZIONE TRASVERSALE F-F - Scala 1:100

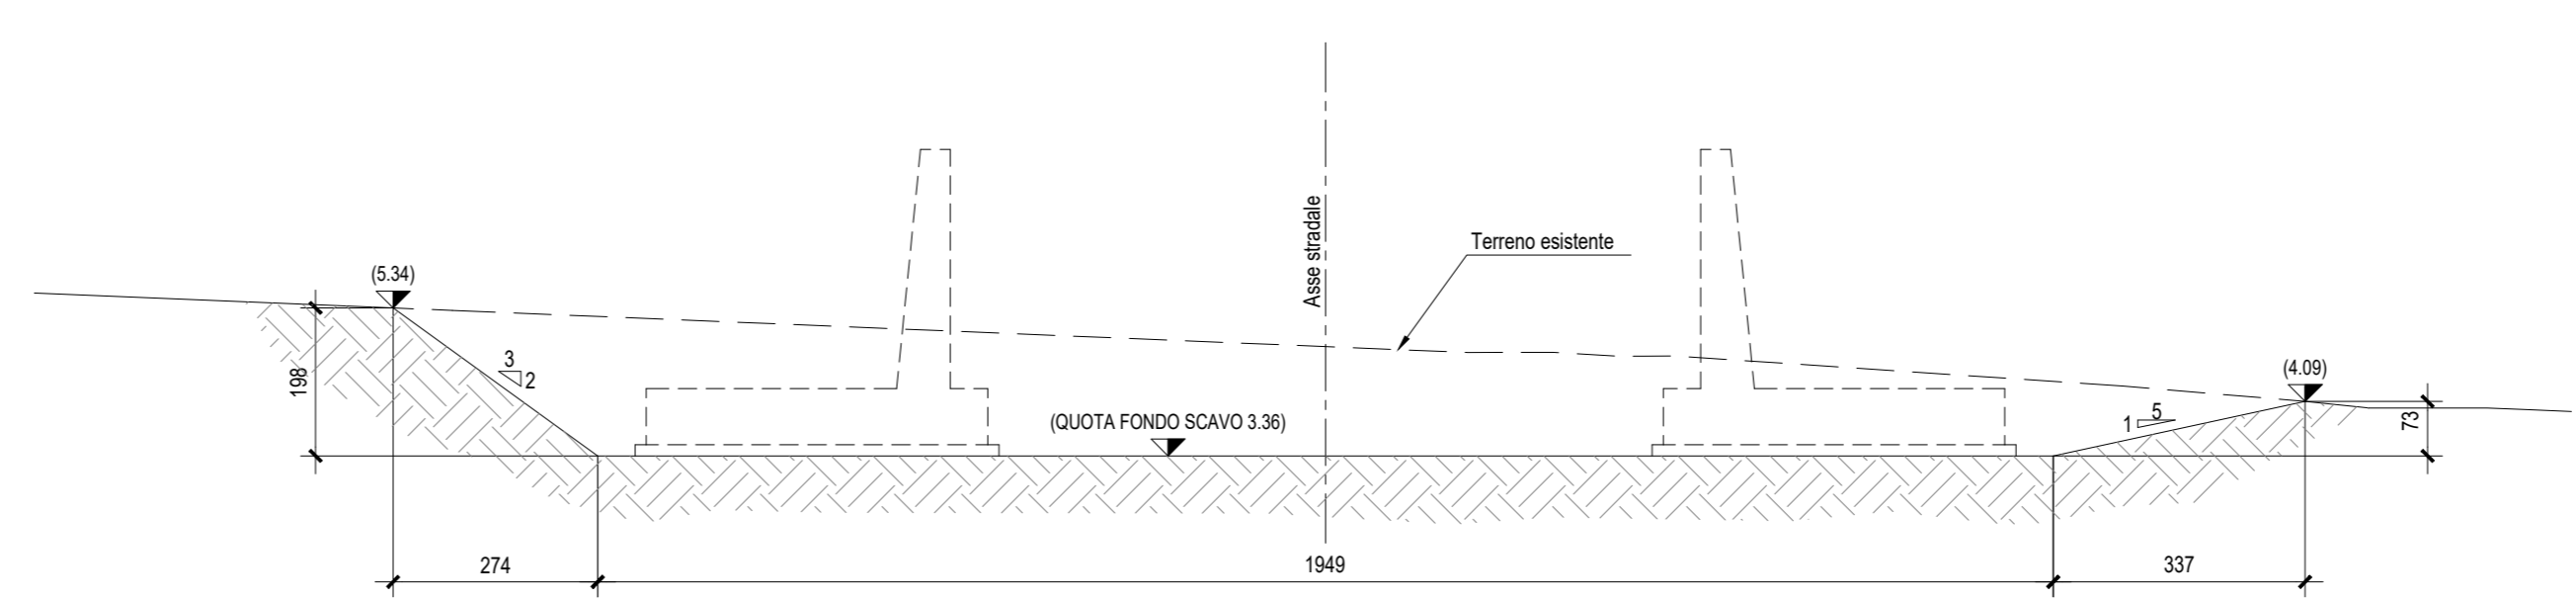

SEZIONE LONGITUDINALE A-A - Scala 1:100

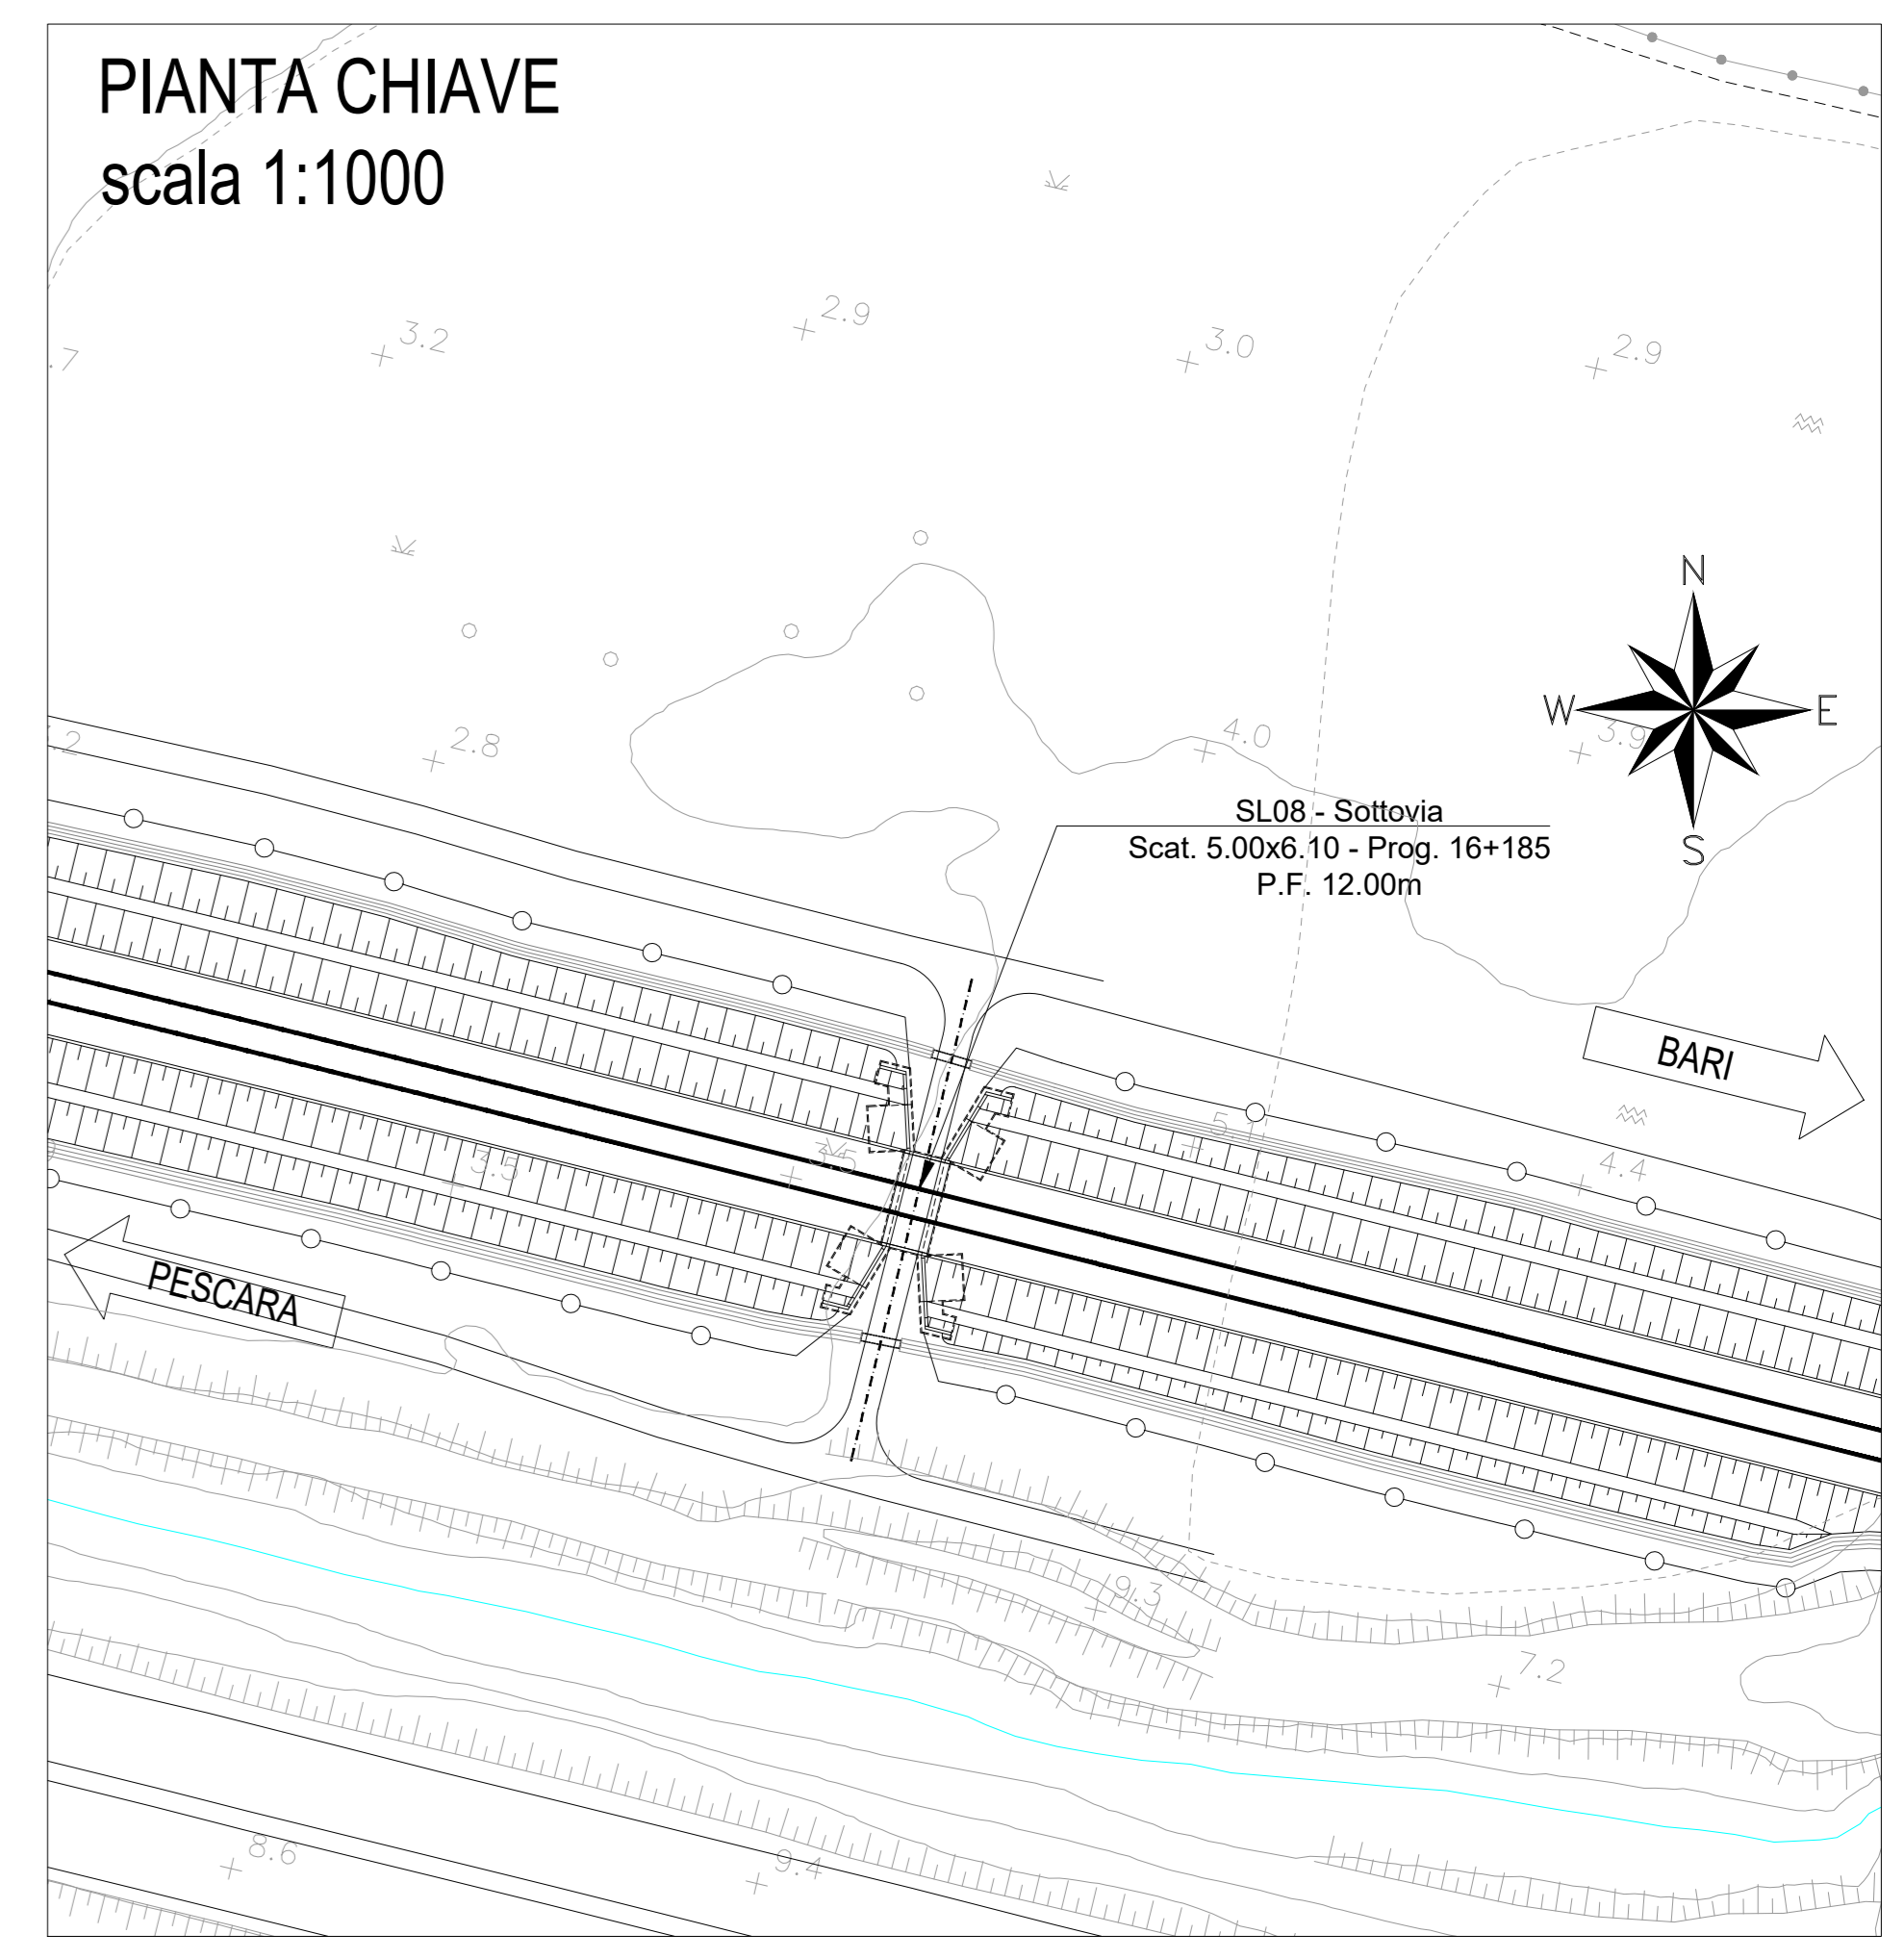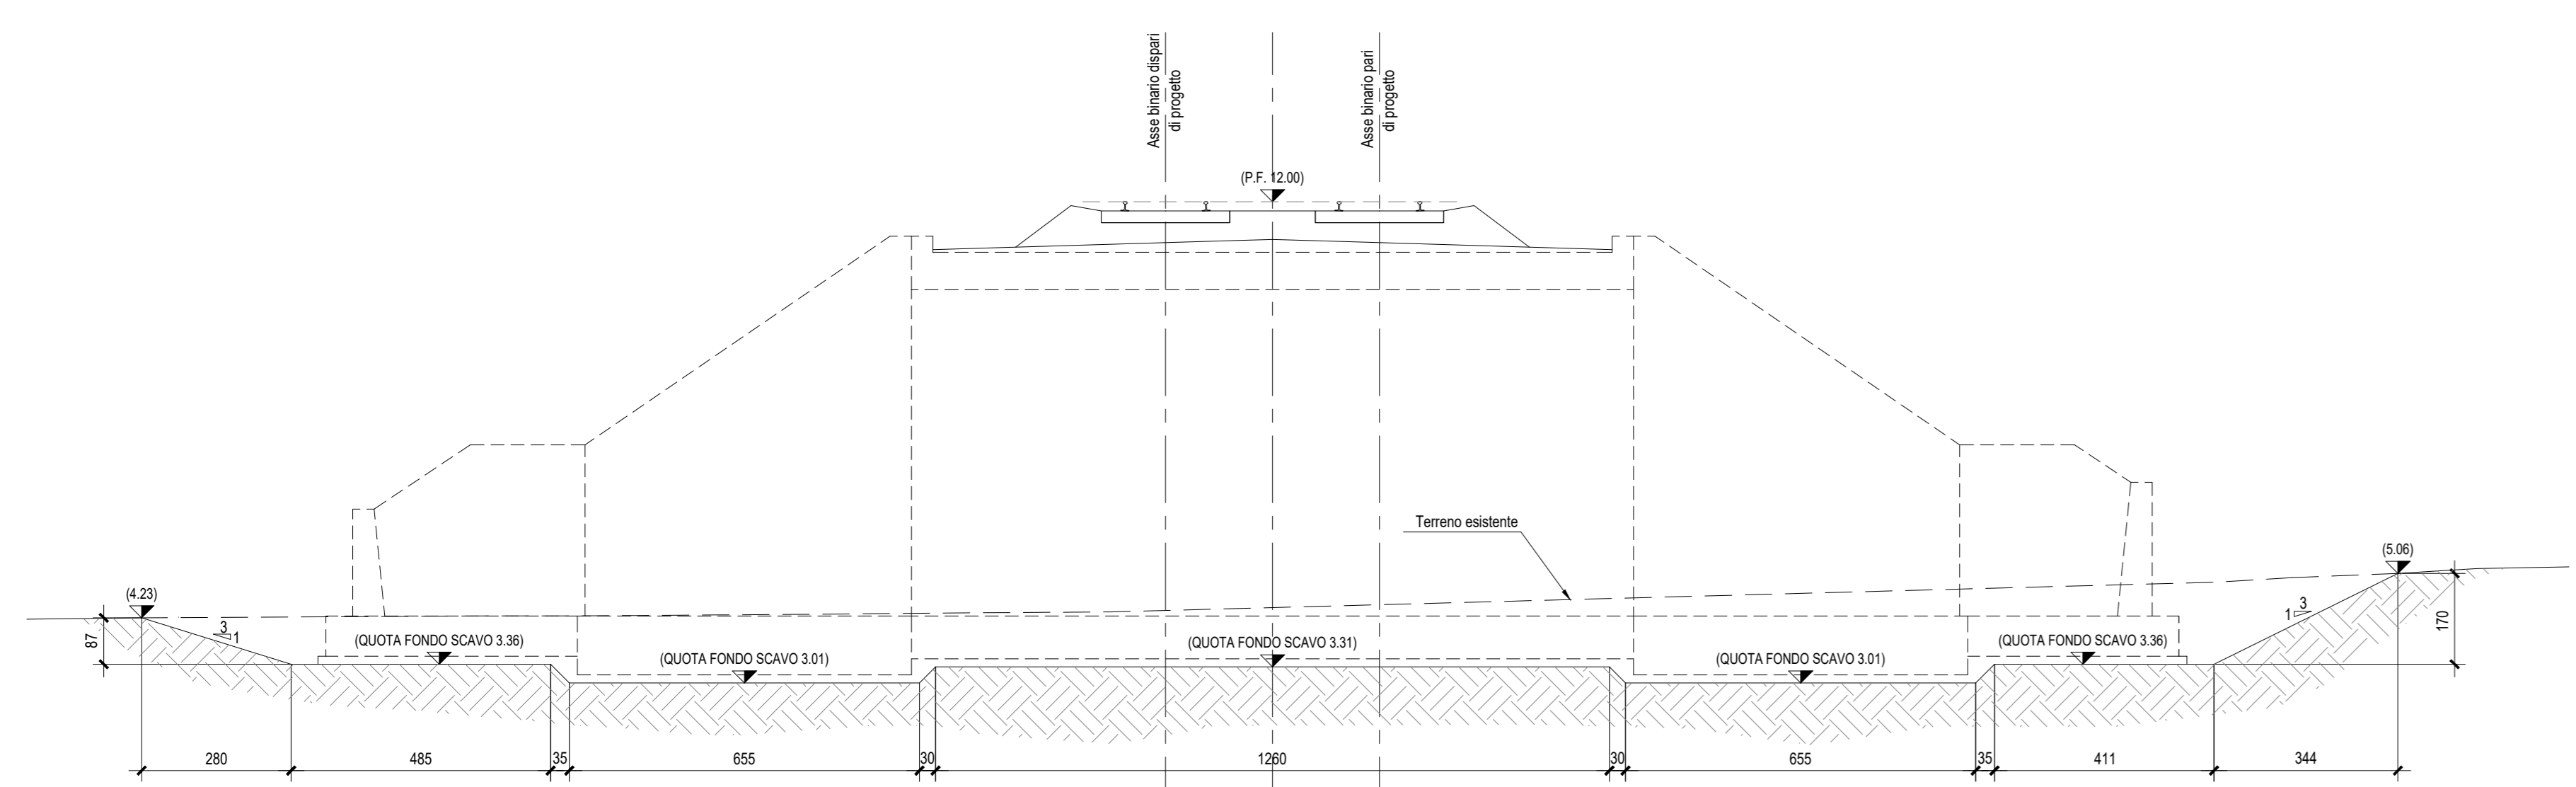

	Scavo mc
SL08	1584.057

COMMITTEE: **RFI** RETE FERROVIARIA ITALIANA  
GRUPPO FERROVIE DELLO STATO ITALIANE  
DIREZIONE INVESTIMENTI  
DIREZIONE PROGRAMMI INVESTIMENTI  
DIRETTRICE SL08 - PROGETTO ADRIATICA

DIREZIONE LAVORI:

APPALTATORE: **AGOSTINO COSTRUZIONI** **ATLANTE**  
MANDATARIA MANDANTI

PROGETTAZIONE: **HUB** **pro**  
MANDATARIA MANDANTI

**PROGETTO ESECUTIVO**  
**LINEA PESCARA - BARI**  
**RADDOPPIO DELLA TRATTA FERROVIARIA TERMOLI - LESINA**  
**LOTTO 2 e 3: RADDOPPIO TERMOLI - RIPALTA**

SL08 SOTTOVIA KM 16+185  
Pianta e sezioni di scavo

APPALTATORE	PROGETTAZIONE	SCALA:
DIRETTORE TECNICO A.A. PAVANETTO	DIRETTORE TECNICO S. V. CALONE	1:100
COMMESSA	LOTTO	FASE
LI08	02	EZZ
PA	SL0802	001
C		

Rev.	Descrizione	Redatto	Verificato	Data	Approvato	Data	Altrimenti Data
A	Prima Direzione	Ing. M. Calone	Ing. V. Calone	02/09/2023	S. Calone	02/09/2023	
B	Aggiornamento Plan 030	Ing. A. Zito	Ing. M. Calone	02/10/2023	S. Calone	02/10/2023	
C	Revisione a seguito di OD041	Ing. A. Zito	Ing. M. Calone	02/10/2023	S. Calone	02/10/2023	

File: LI0802EZZPASL0802001C.DWG n. Elab.: 1