




PLANIMETRIA FASE 1-Scala 1:100

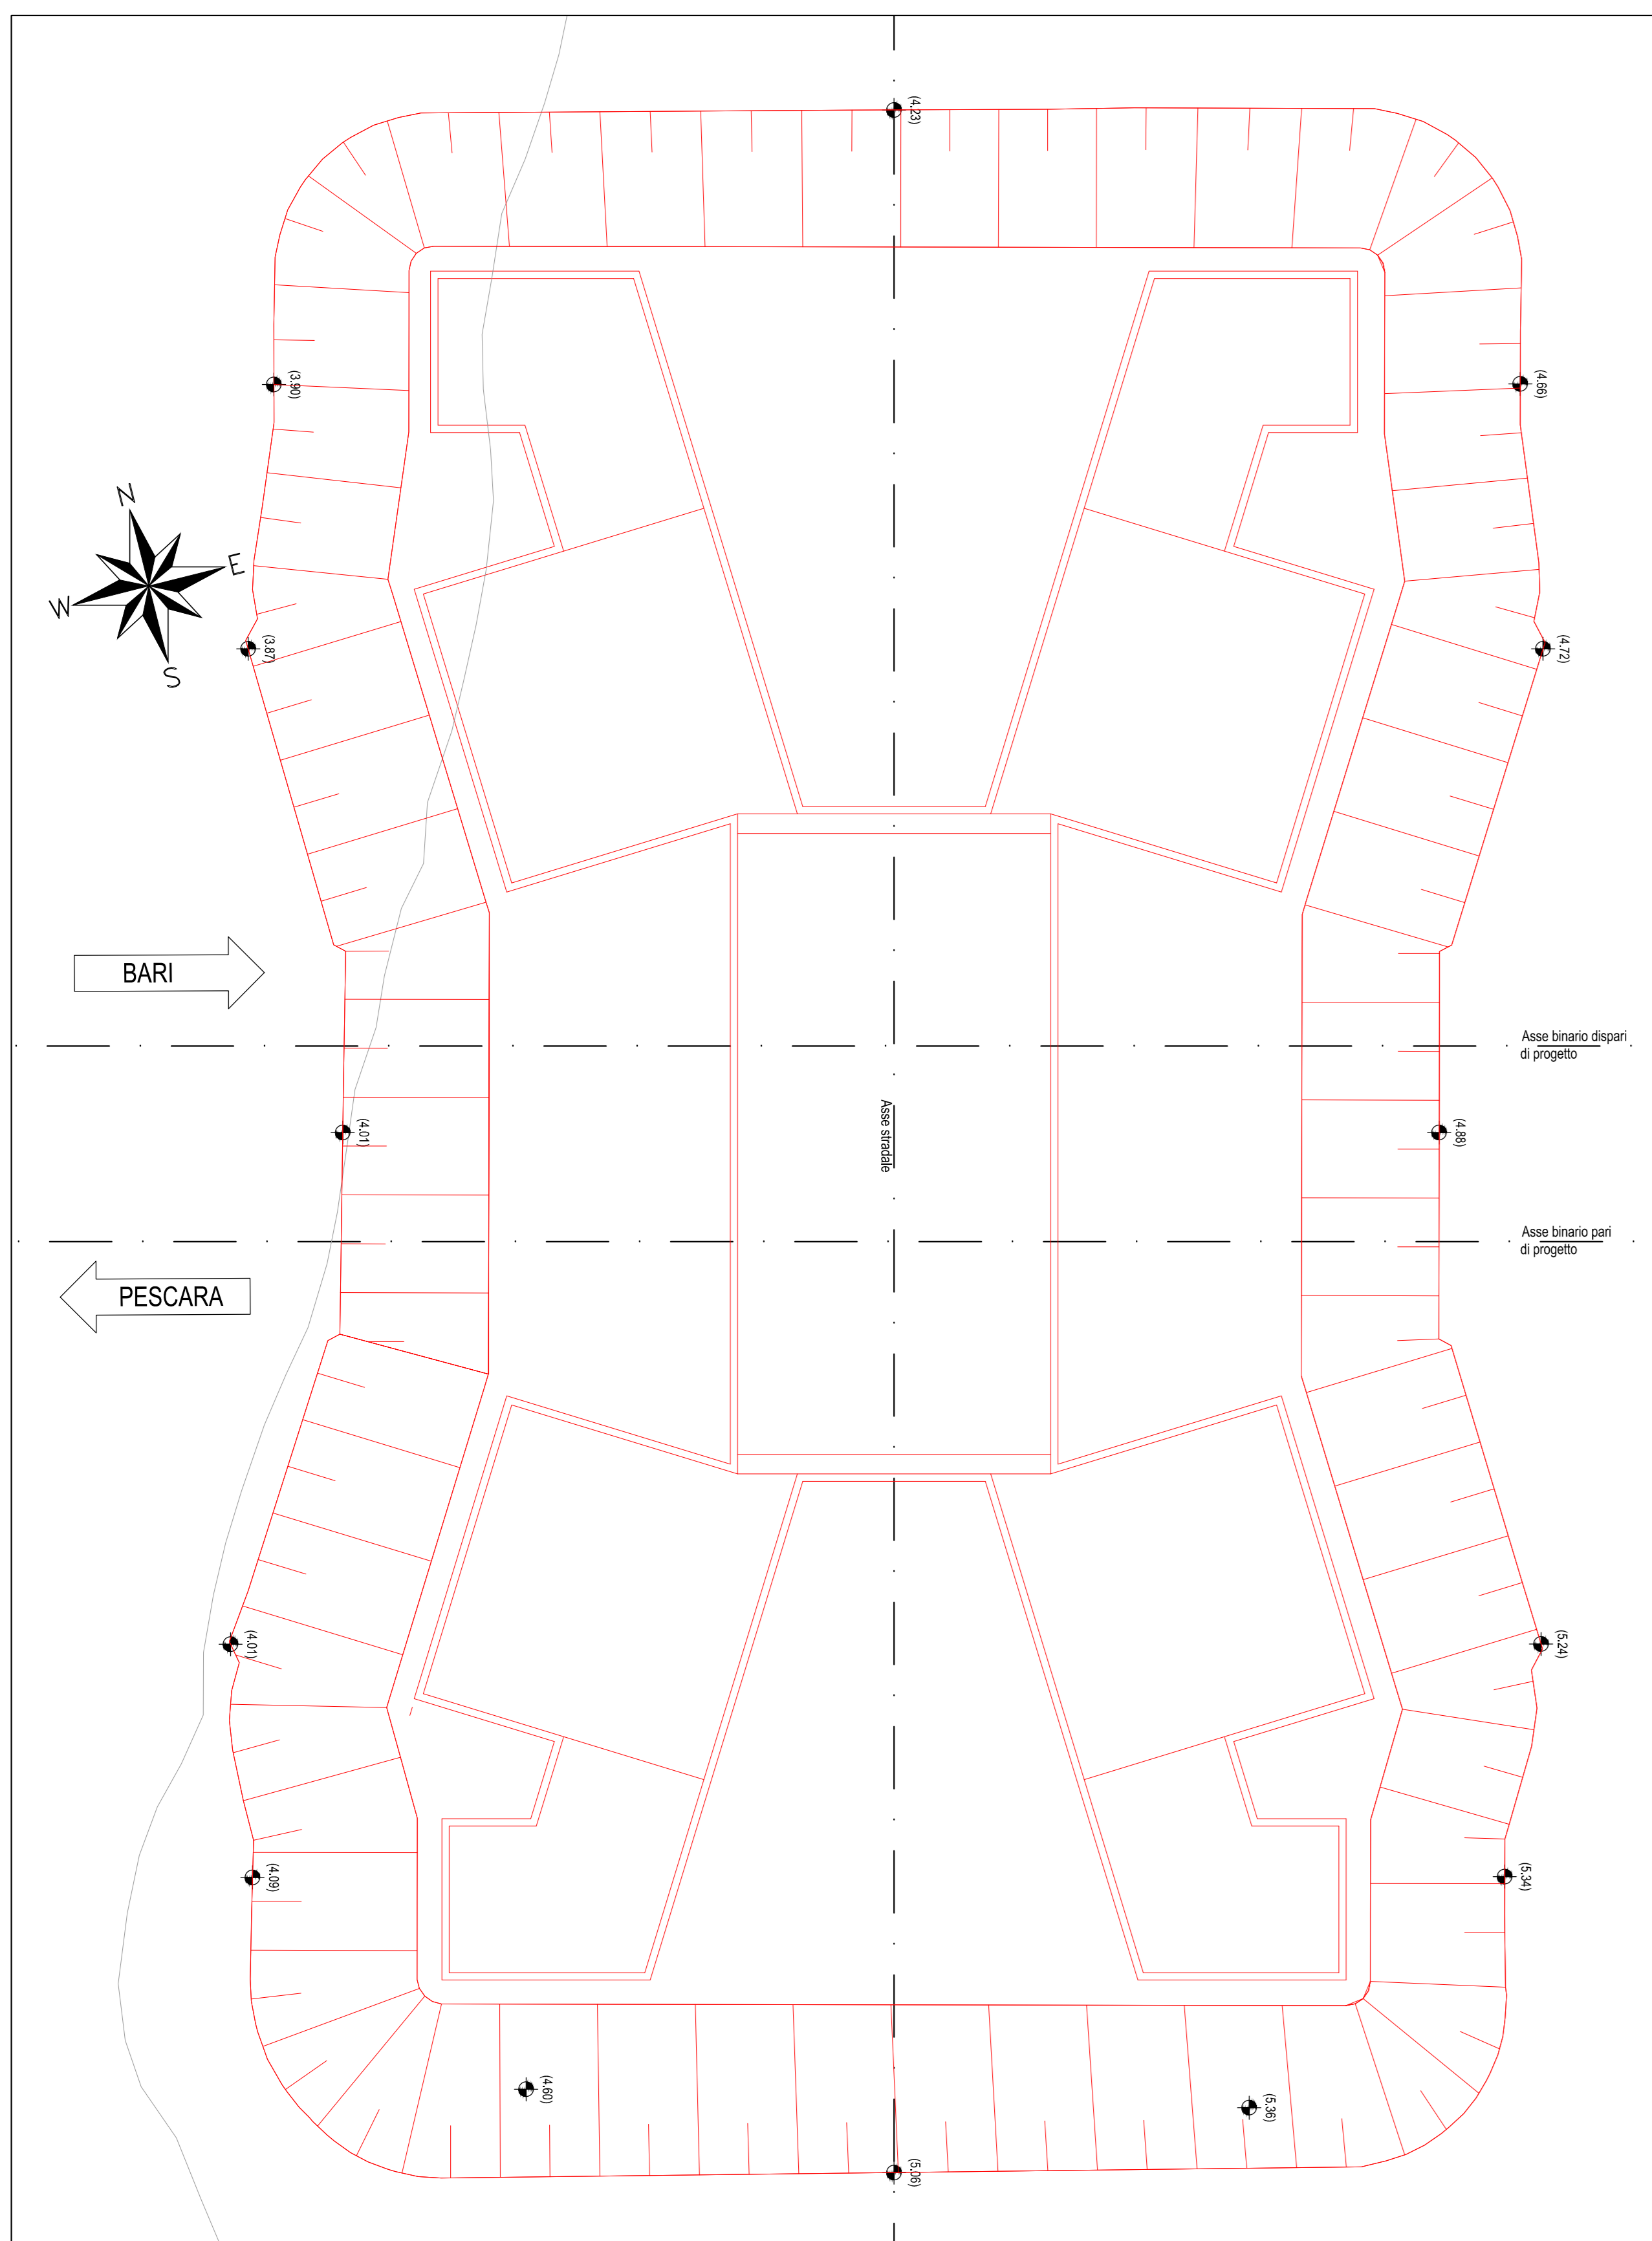


PLANIMETRIA FASE 2-Scala 1:100

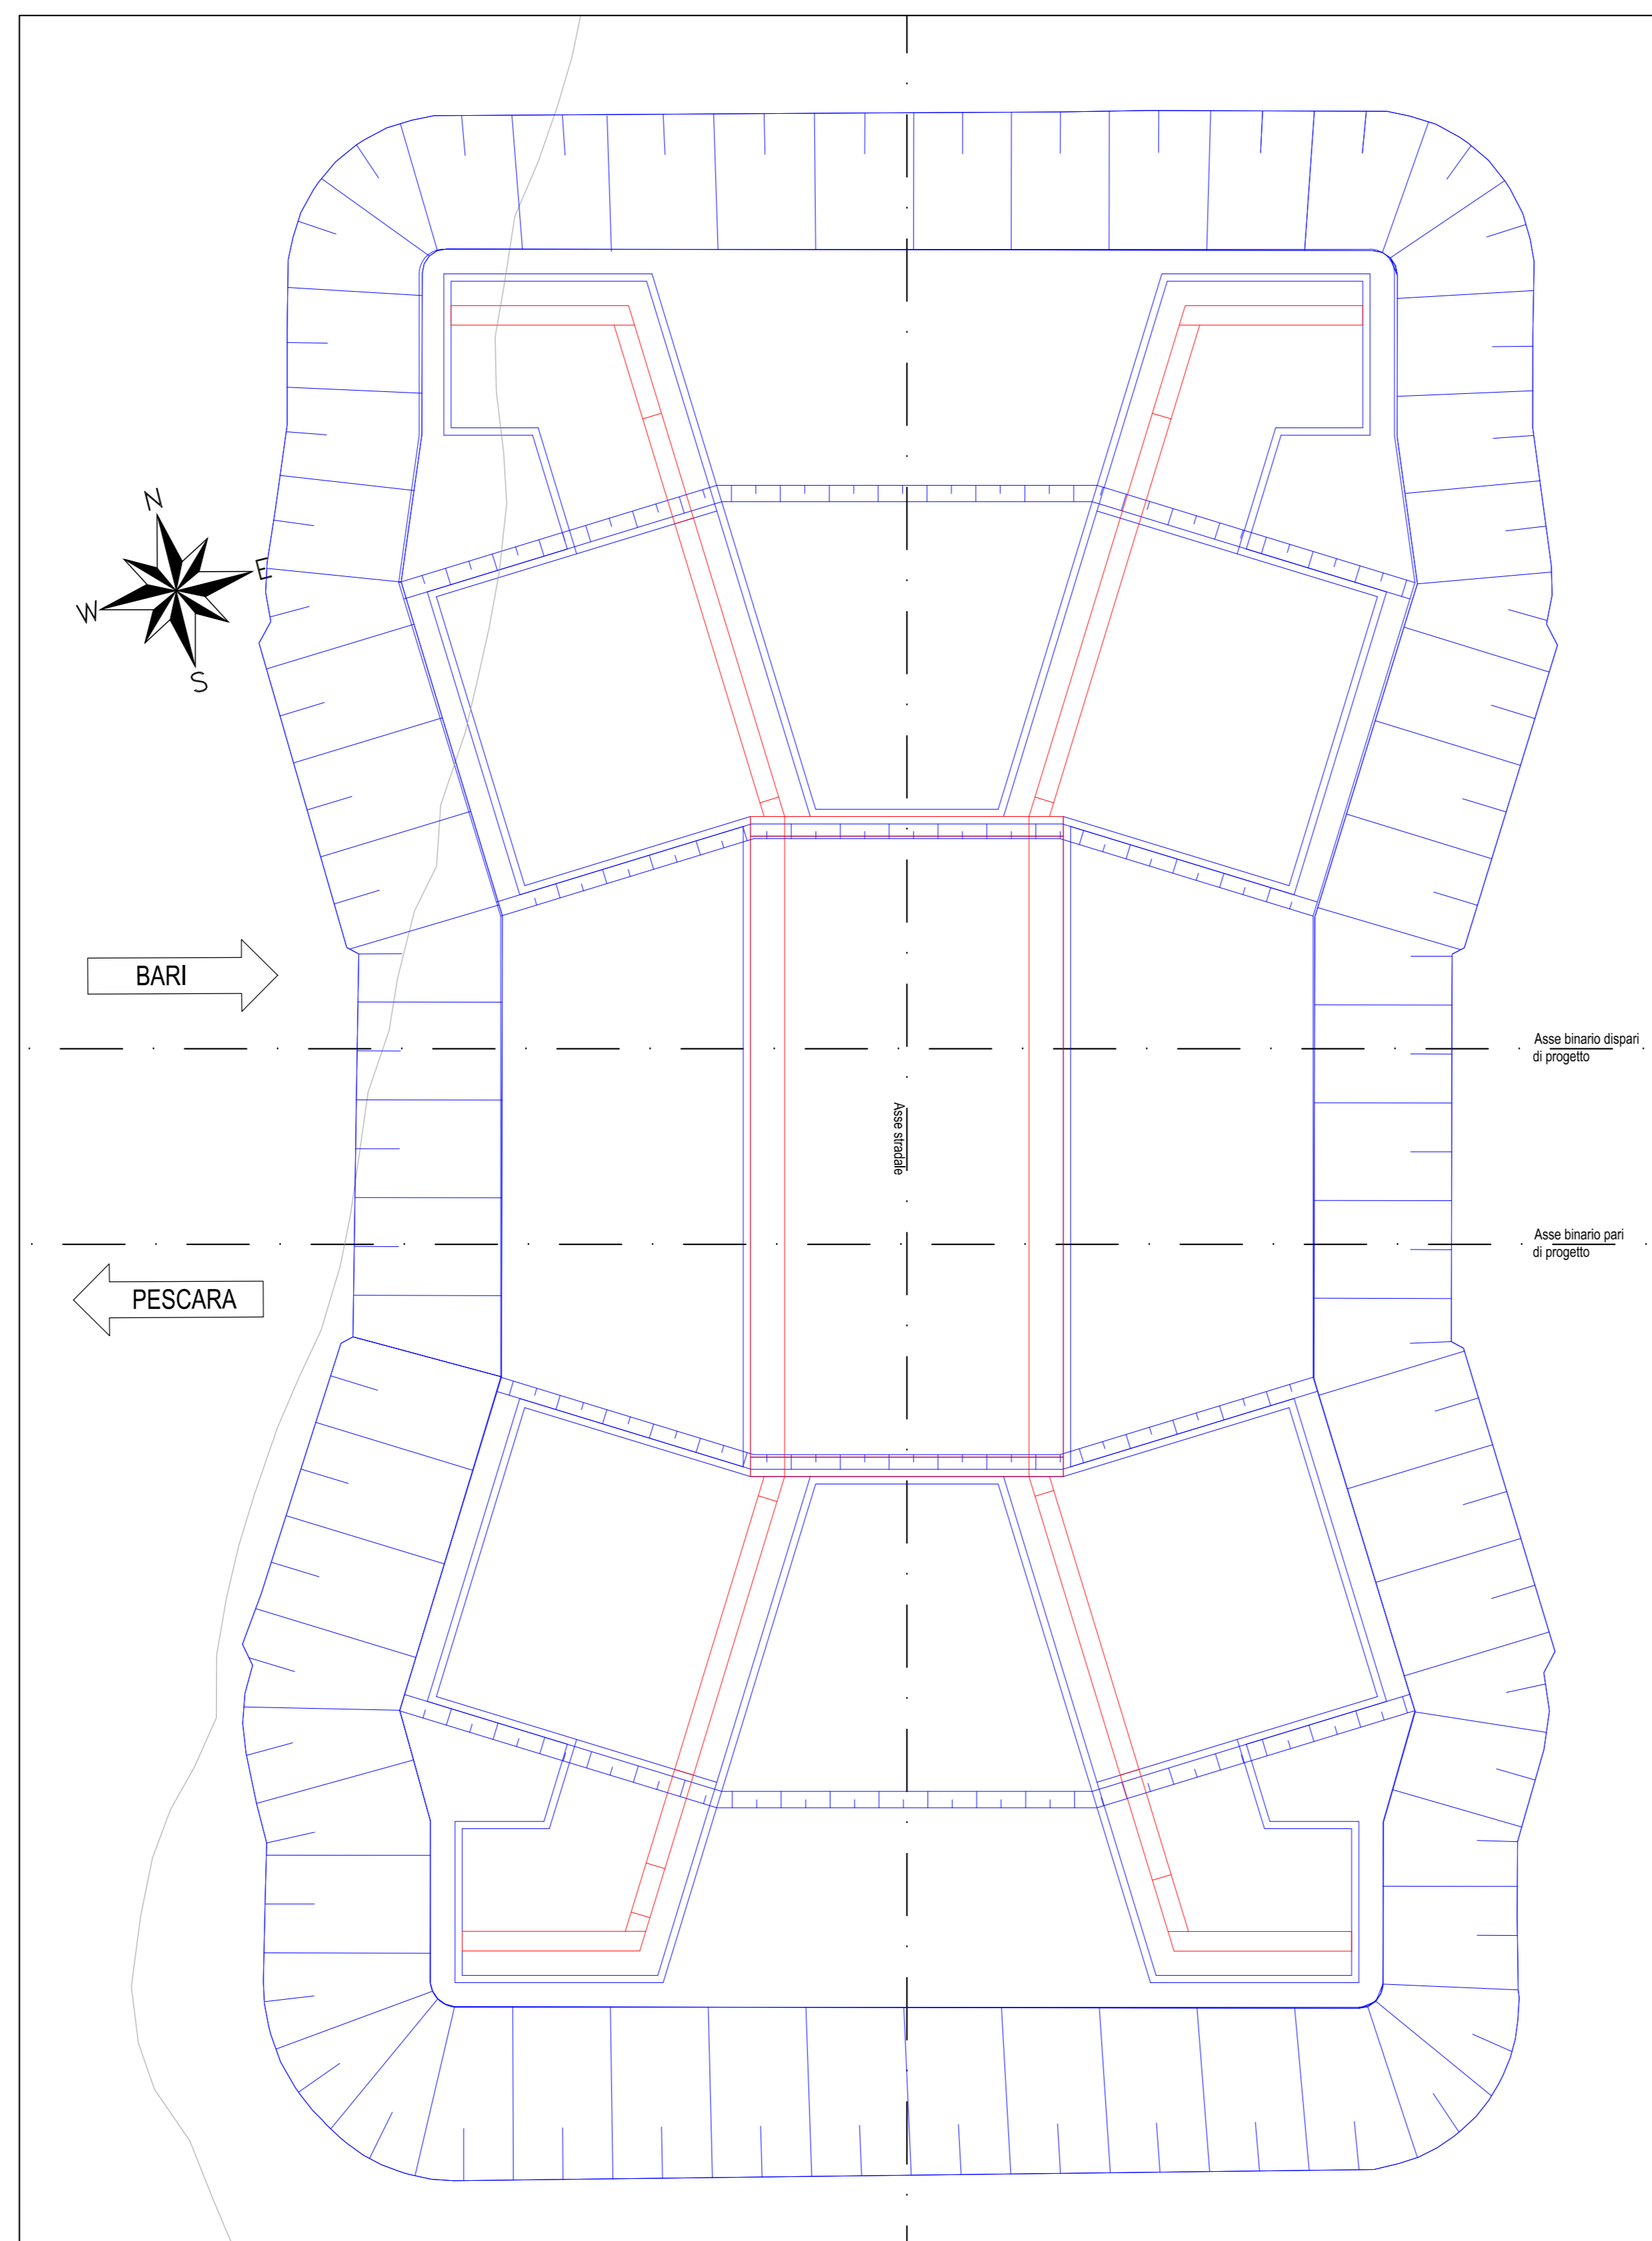


PLANIMETRIA FASE 3-Scala 1:100

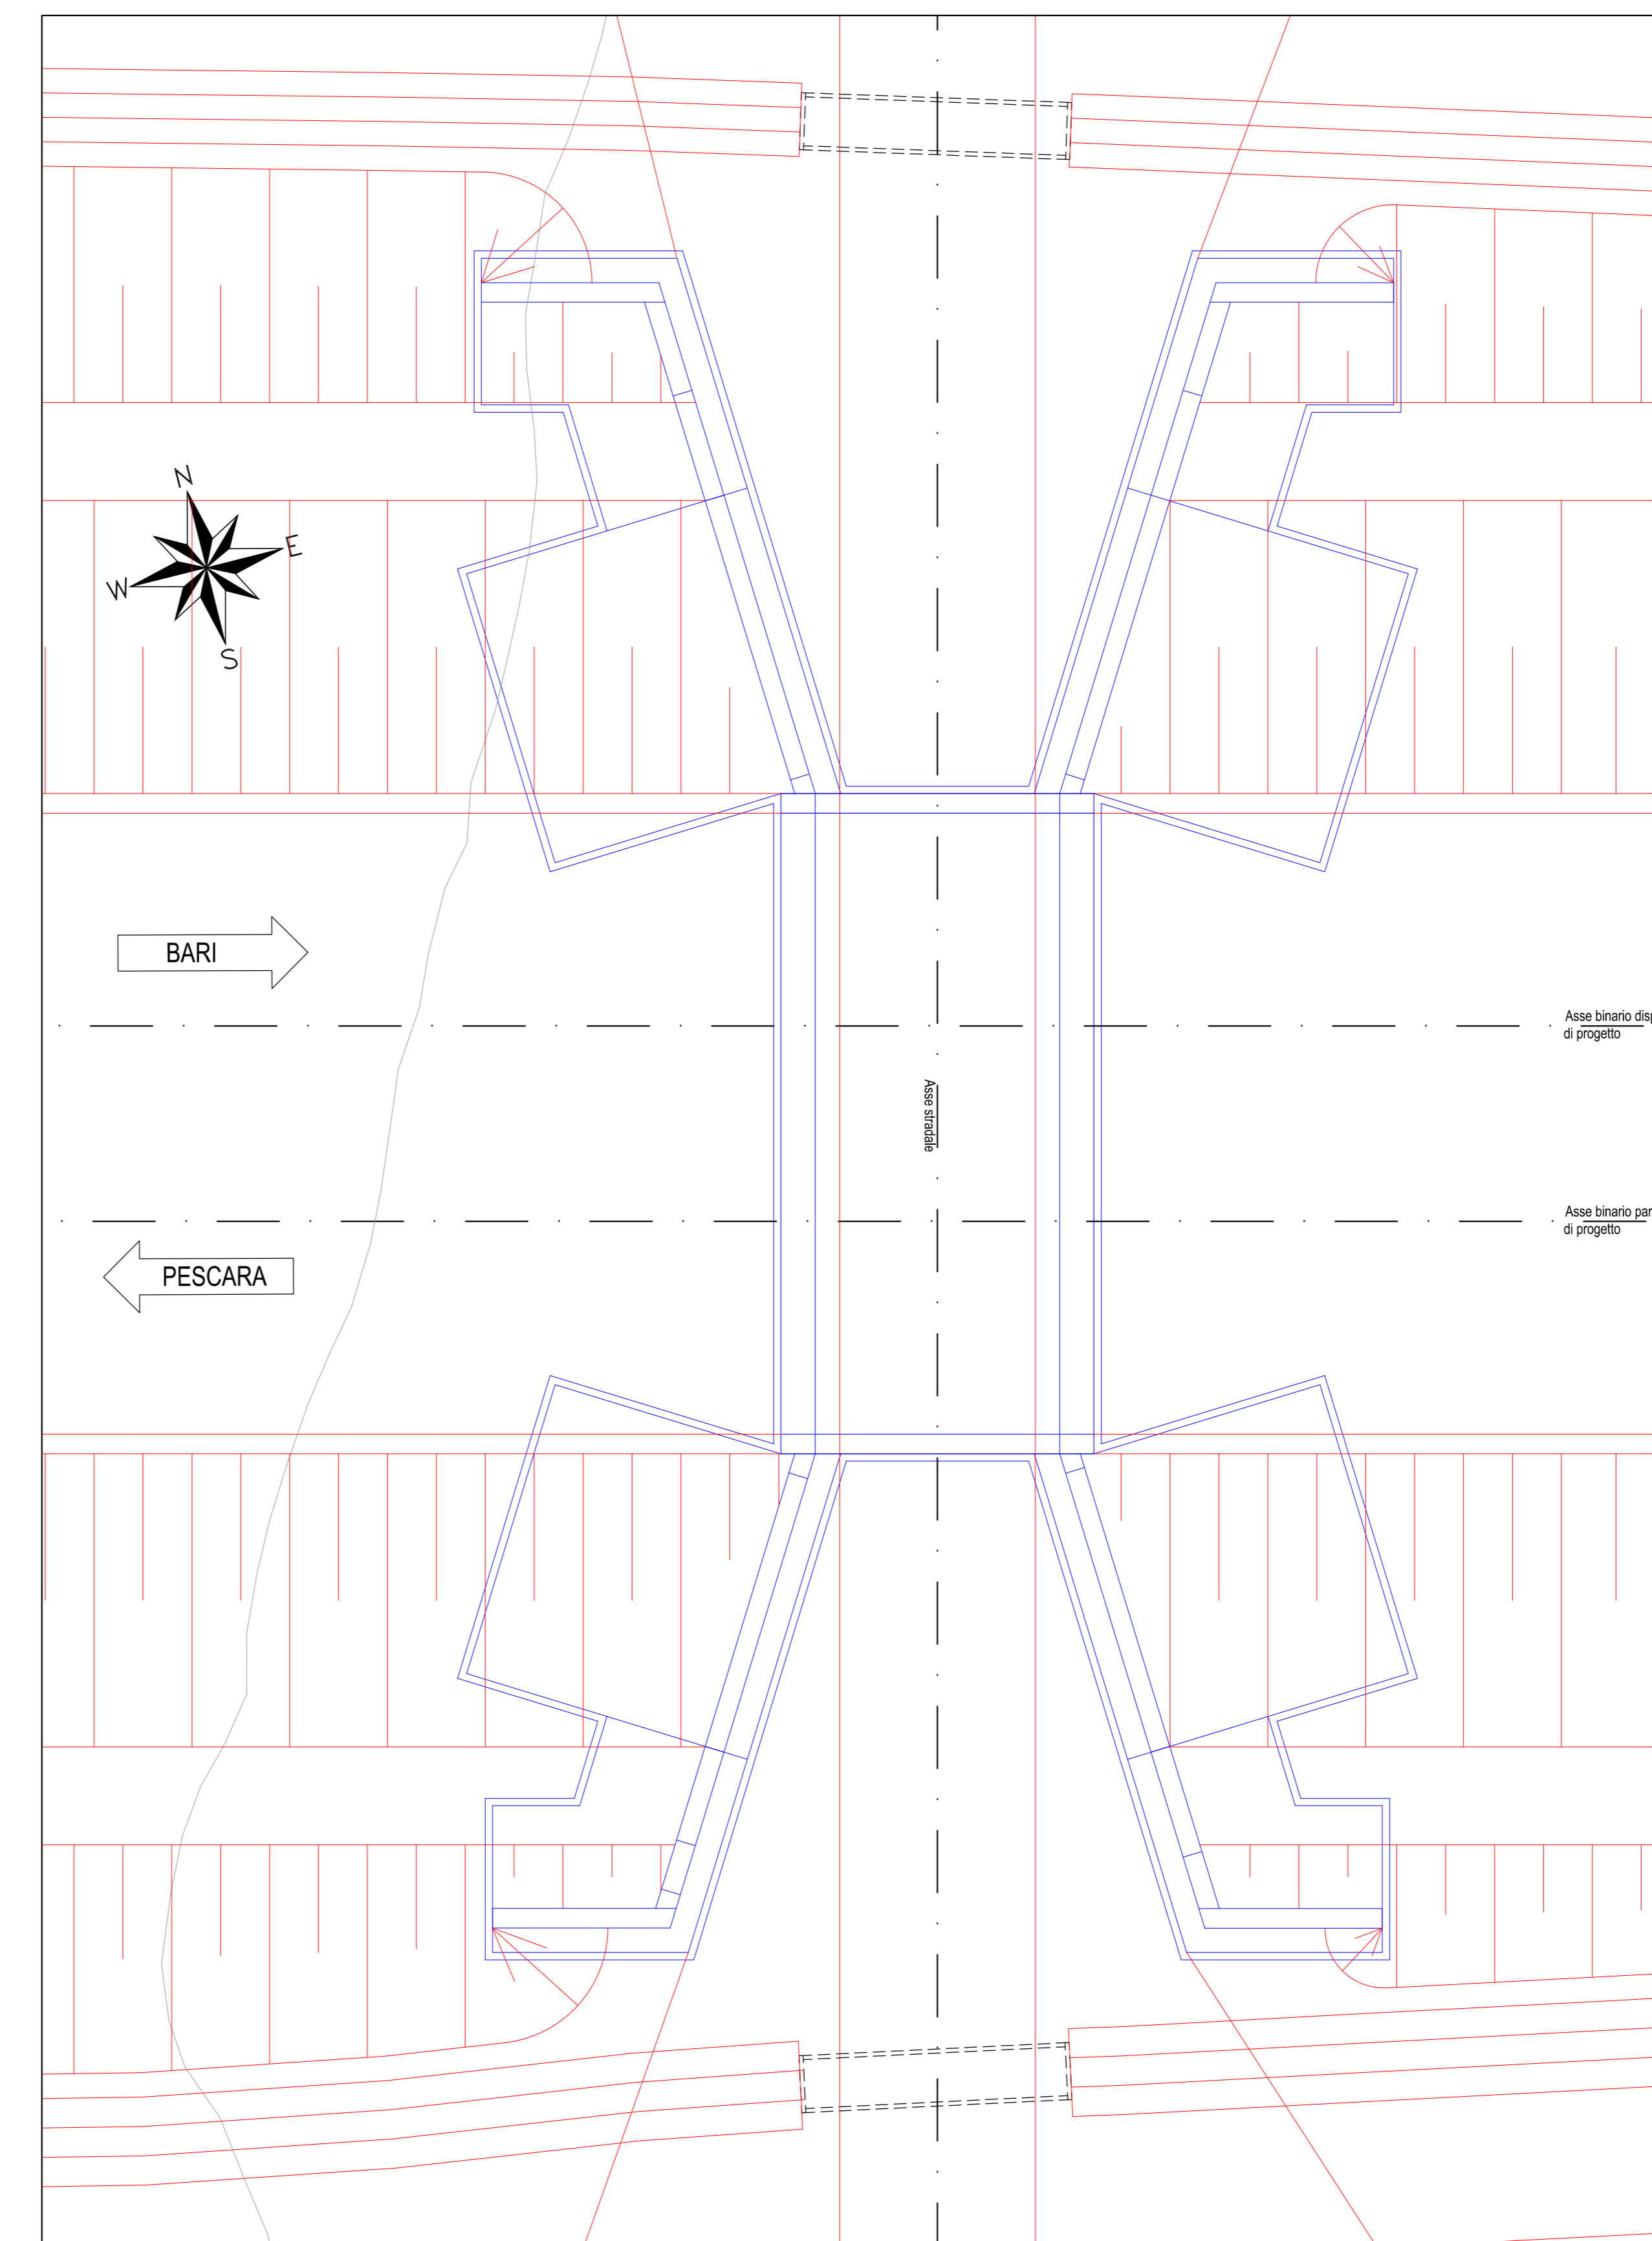

PIANTA CHIAVE

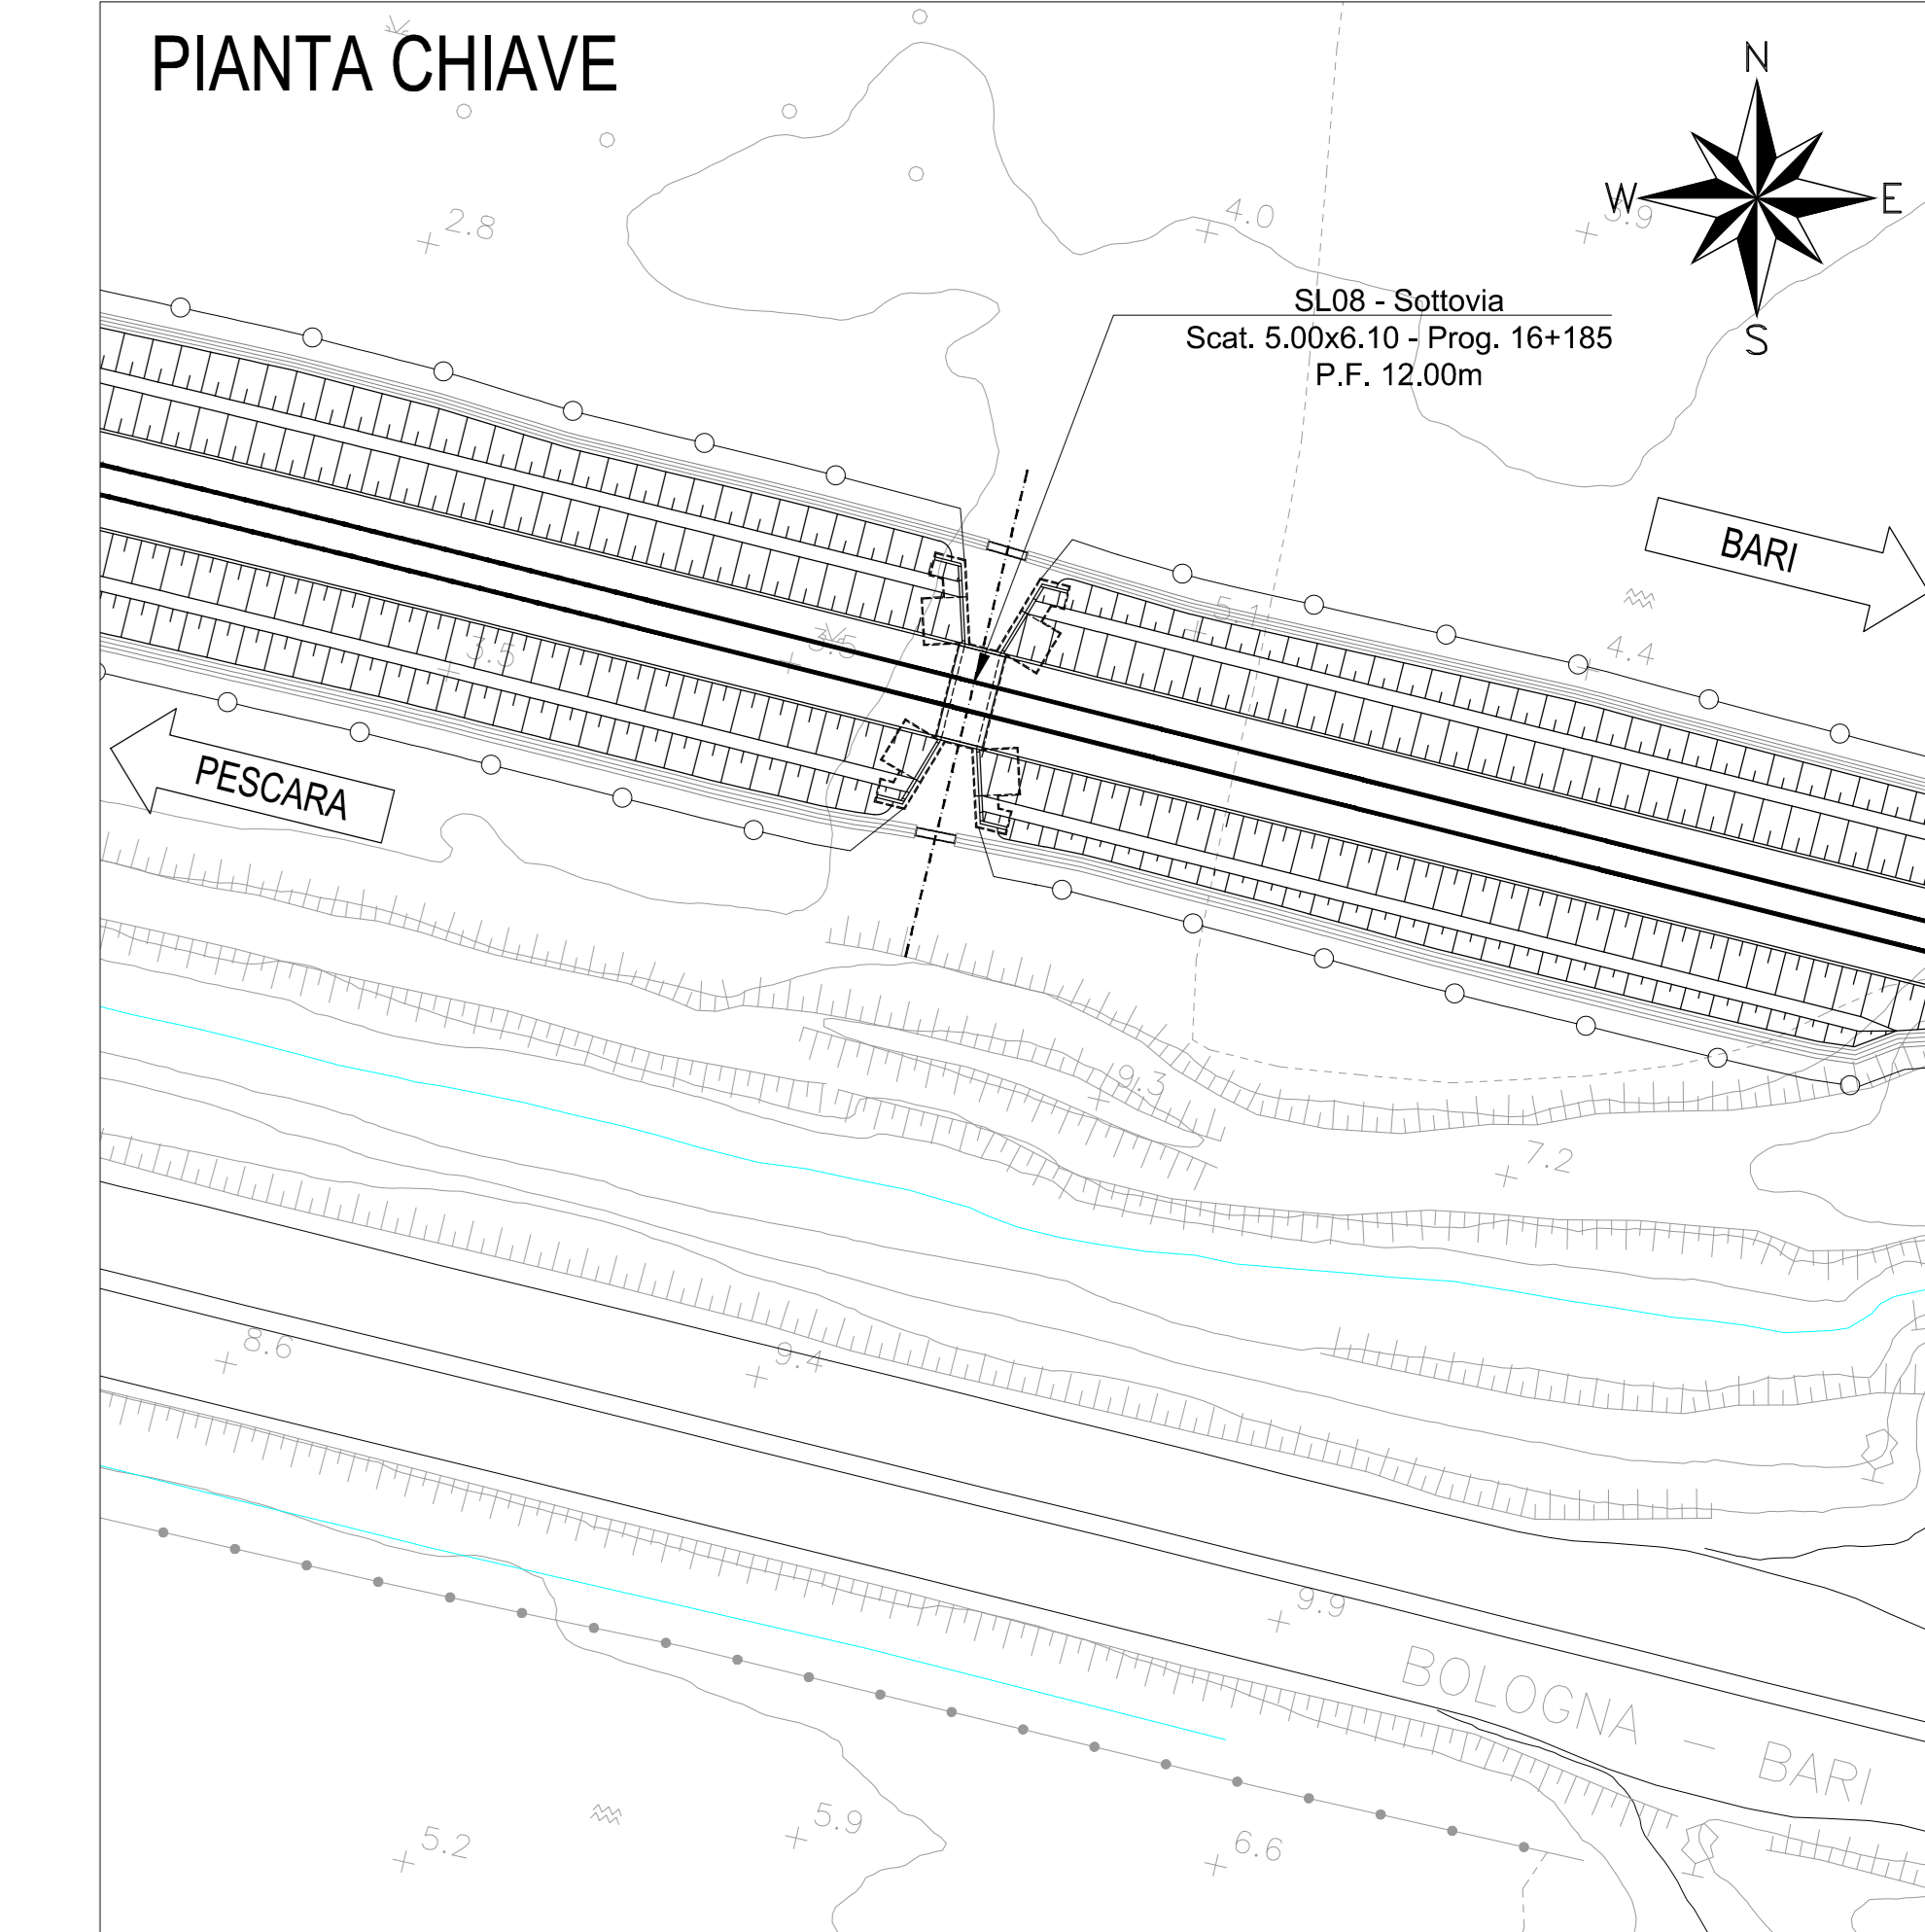


SEZIONE LONGITUDINALE FASE 1-Scala 1:100

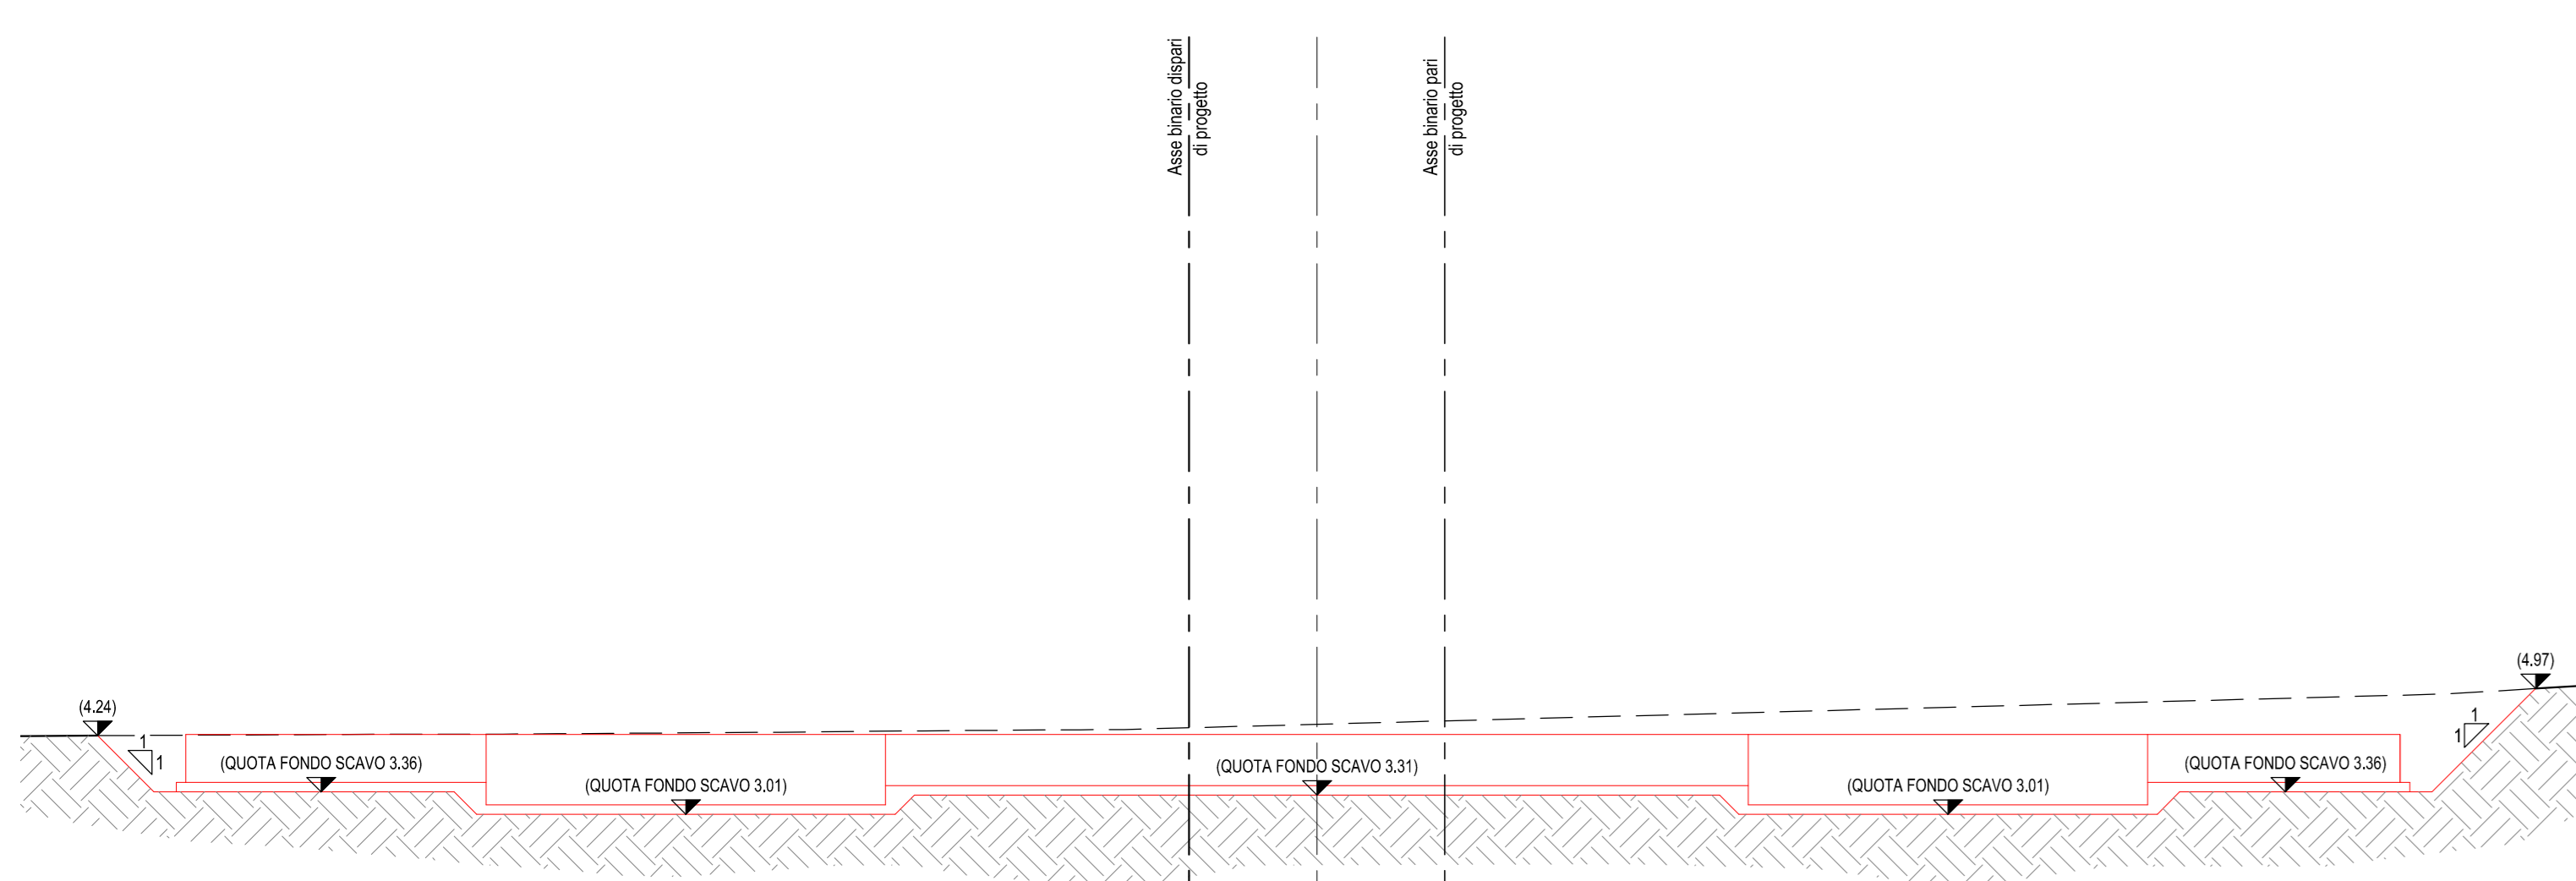


- Fase 1:
- Preparazione cantiere
  - Scavi per realizzazione scotolare e muri
  - Realizzazione platea di fondazione di scotolare e muri

SEZIONE LONGITUDINALE FASE 2-Scala 1:100

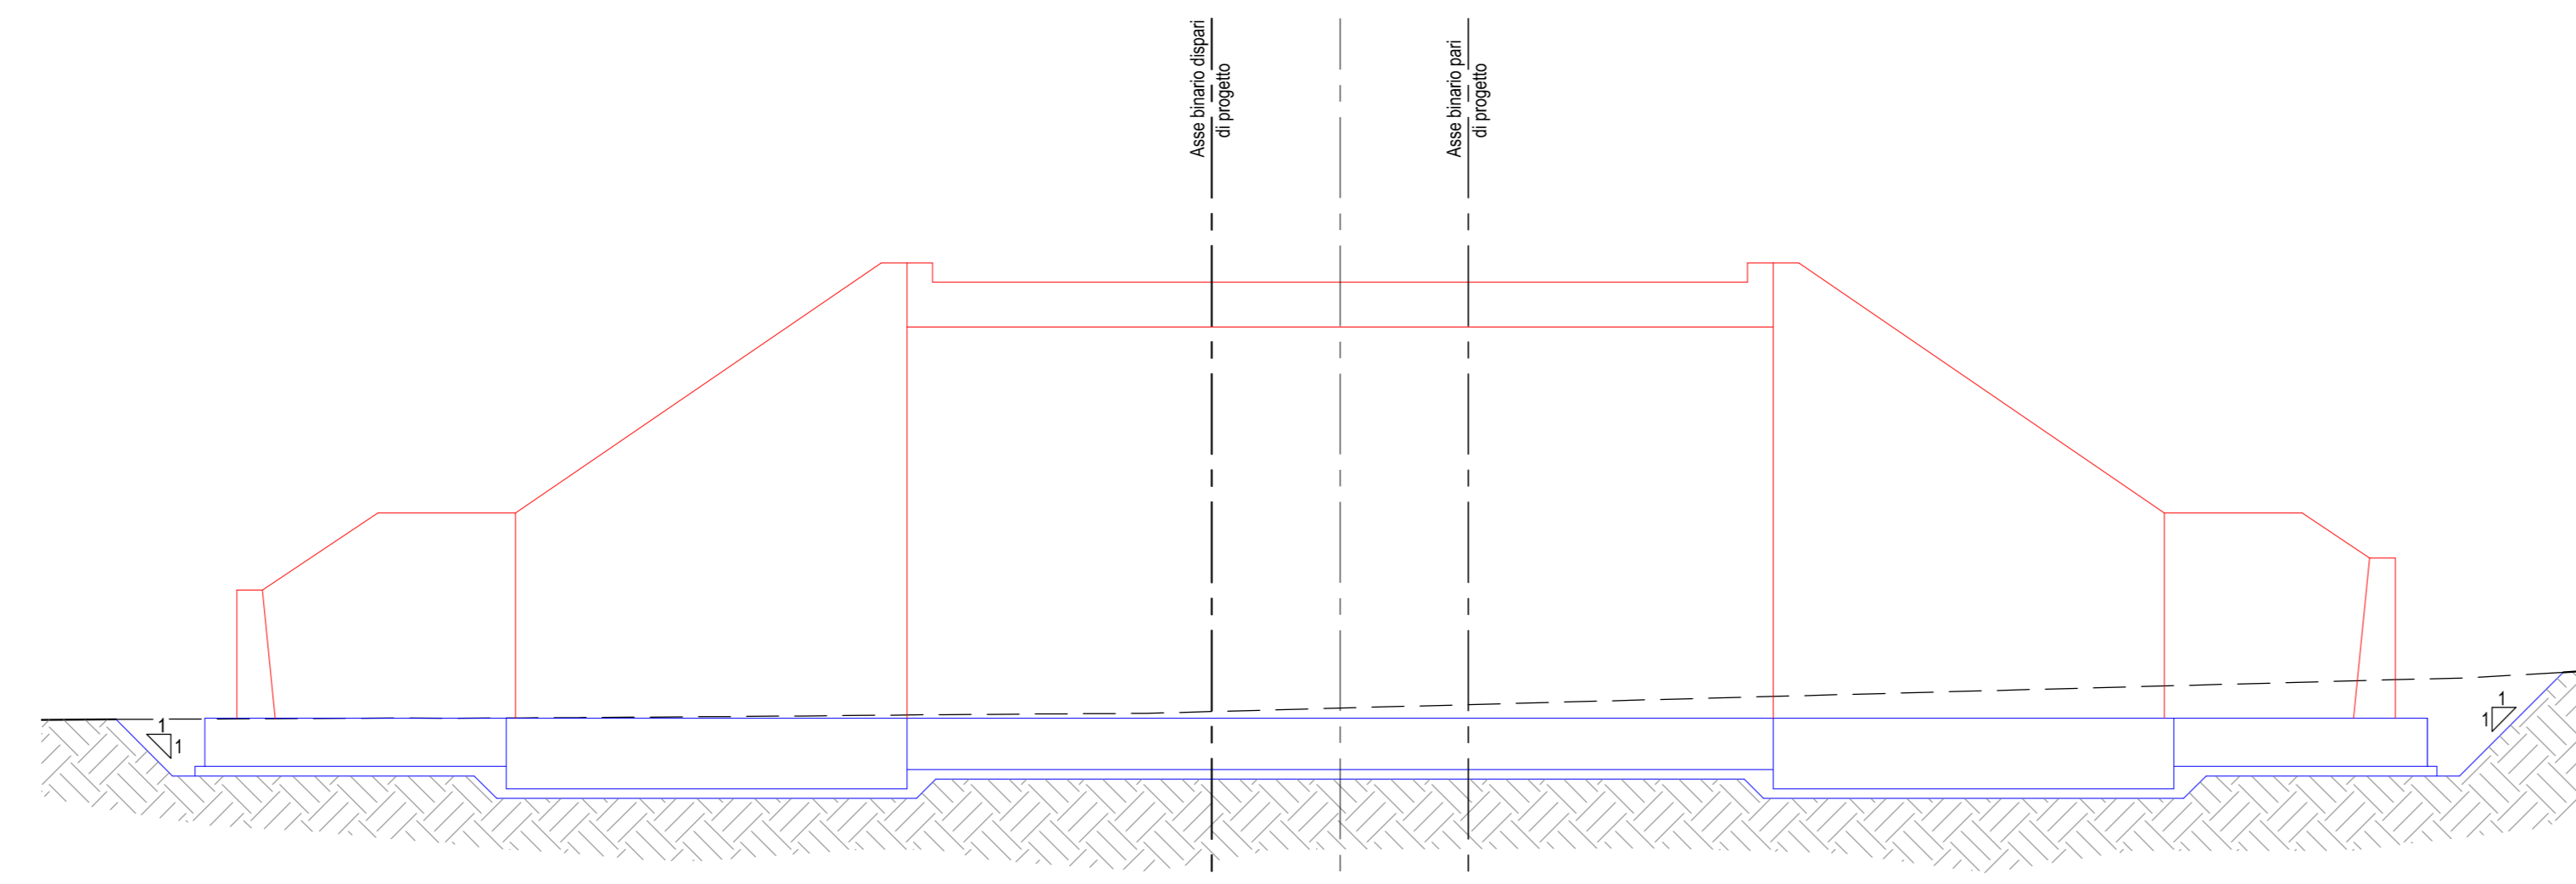

- Fase 2:
- Realizzazione elevazione scotolare
  - Realizzazione elevazione muri d'ala

SEZIONE LONGITUDINALE FASE 3-Scala 1:100

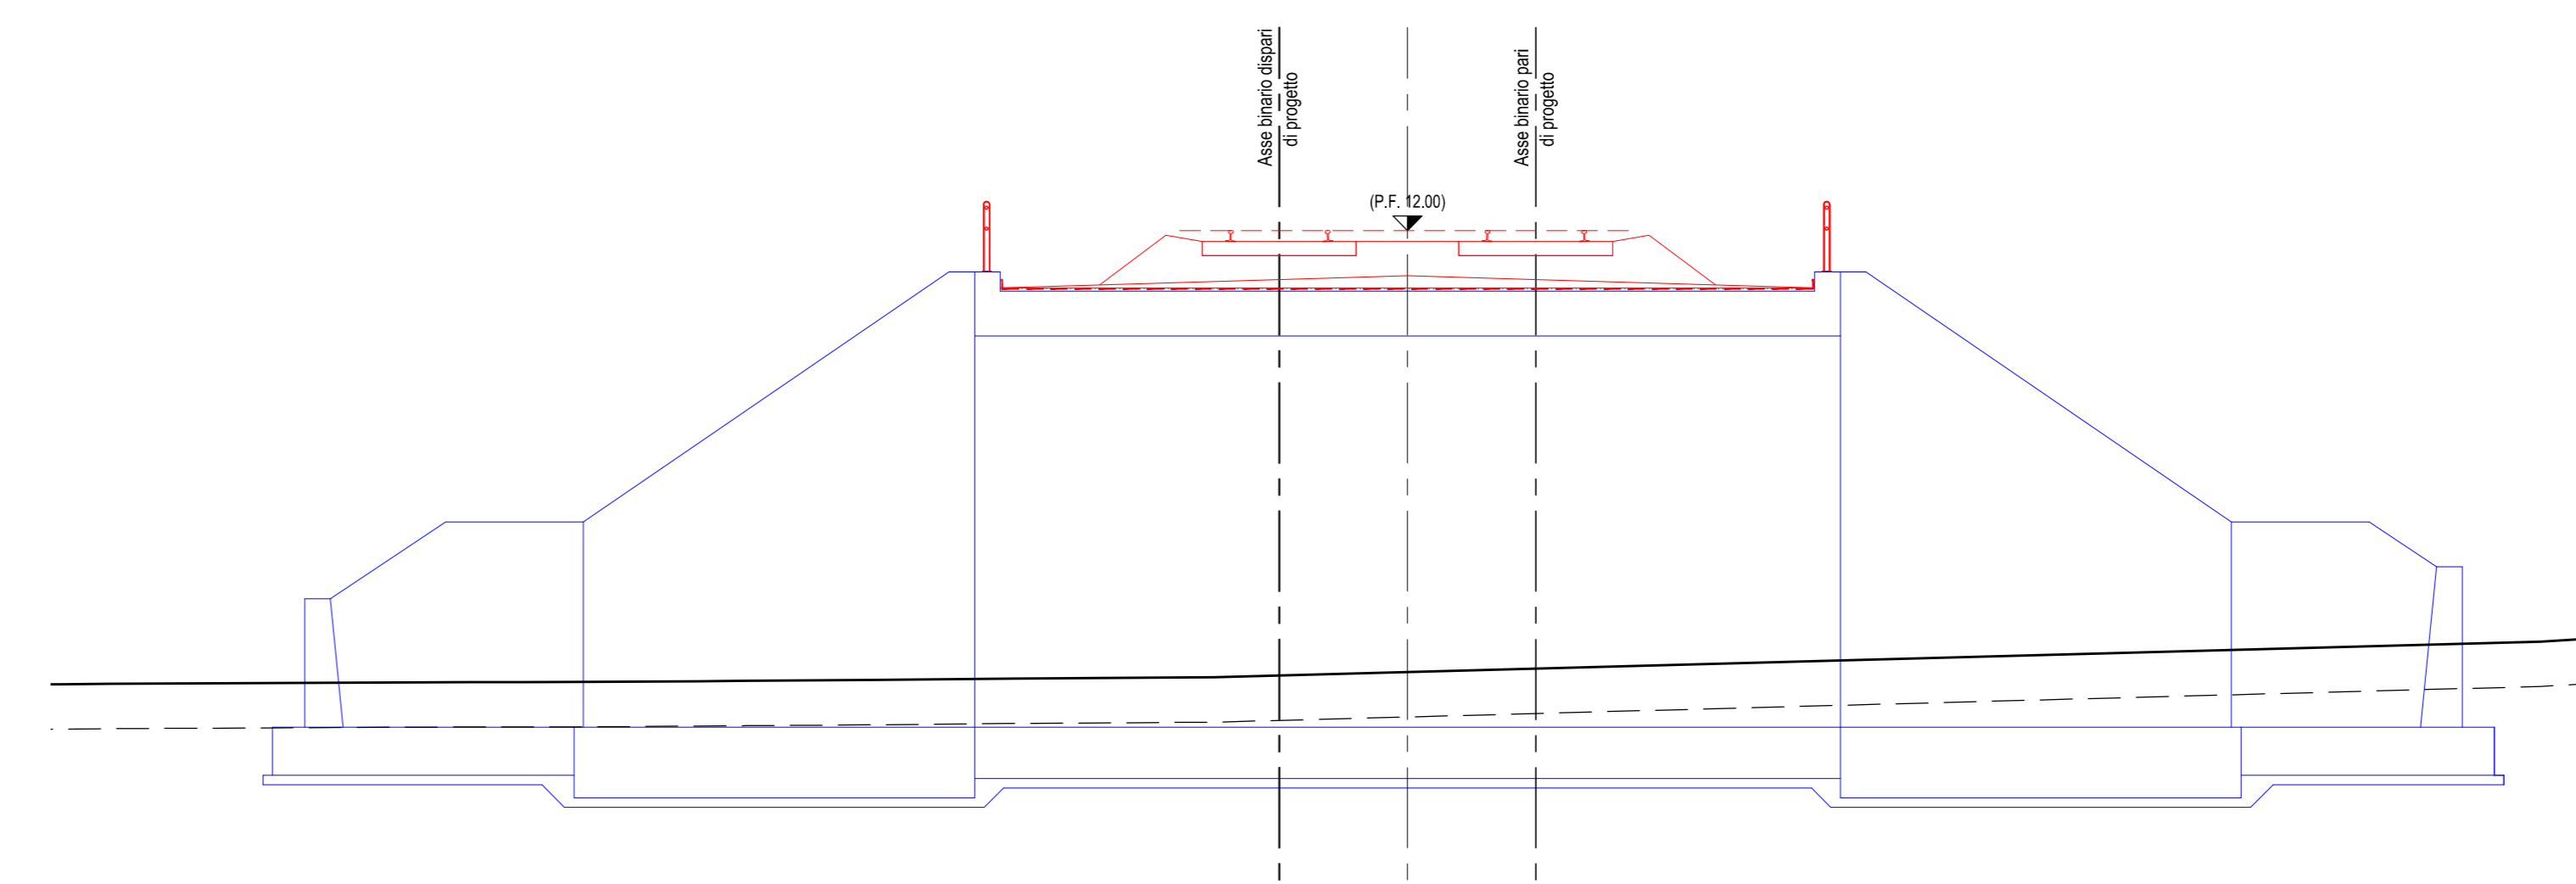

- Fase 3:
- Realizzazione rilevato nuova viabilità
  - Realizzazione rilevato ferroviario
  - Finiture superficiali

- LEGENDA
- opere in fase di realizzazione
  - opere già realizzate

COMMITTENTE: **RFI** RETE FERROVIARIA ITALIANA  
GRUPPO FERROVIE DELLO STATO ITALIANO  
DIREZIONE INVESTIMENTI  
DIREZIONE PROGRAMMI INVESTIMENTI  
DIRETTRICE SUD - PROGETTO ADRIATICA

DIREZIONE LAVORI: **ITALFERR**  
GRUPPO FERROVIE DELLO STATO ITALIANO

APPALTORE: **AGOSTINO** COSTRUZIONI  
MANDATARIA: **ATLANTE**  
GRUPPO FERROVIE DELLO STATO ITALIANO

PROGETTAZIONE: **HUB** MANDATARIA: **pro**

PROGETTO ESECUTIVO  
LINEA PESCARA - BARI  
RADDOPPIO DELLA TRATTA FERROVIARIA TERMOLI - LESINA  
LOTTO 2 e 3: RADDOPPIO TERMOLI - RIPALTA

SLOB SOTTOVIA KM 16+185  
Fasi costruttive dell'opera piano e sezioni

APPALTORE: **ATLANTE** MANDATARIA: **pro** SCALA: 1:100

COMMESSA: LOTTO FASE ENTE SELOCO OPERAZIONE/PROG. PROG. REV.

**LI0B 02 E ZZ PA SLO800 001 B**

| Rev. | Descrizione                    | Redatto       | Data | Verificato    | Data | Approvato  | Data | Adossata Data |
|------|--------------------------------|---------------|------|---------------|------|------------|------|---------------|
| A    | Profilo                        | G. Trovati    | 2022 | F. Mariani    | 2022 | S. Carlini | 2022 |               |
| B    | Aggiornamento Layout e Al. Ed. | Rob. N. Costa | 2022 | Rob. N. Costa | 2022 | S. Carlini | 2022 |               |

File: LIOB02ZFAS.000001B.DWG (n. Ed.:)